
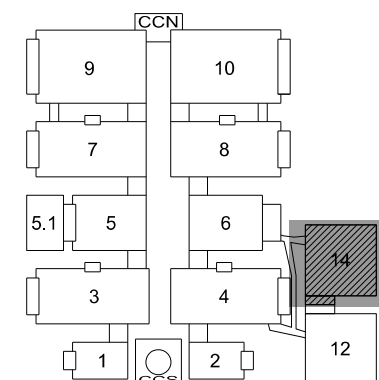


PLANTA

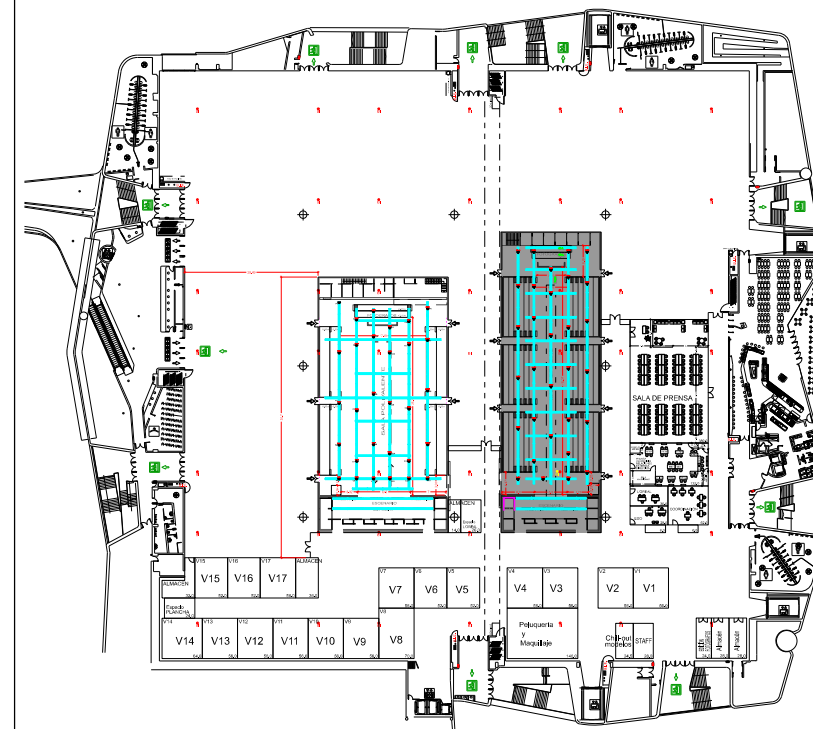

UBICACIÓN EN RECINTO

TOLERANCIA DE LAS DIMENSIONES: ± 5 cm

SALA: **PASARELA SALA GRADAS**

Área Sala:
1.181 m²

MONTAJE: **TRUSS**

Plazas:

-

Ubicación:
PABELLON 14

Planta:
1^a

Escala:
1:250
Fecha:
20/09/2019

