
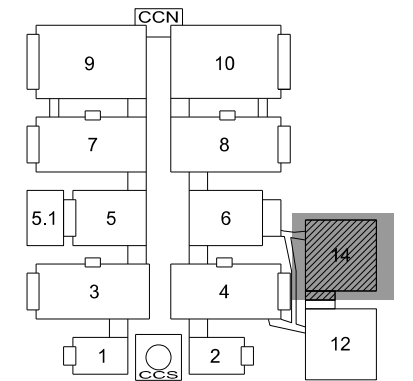


PLANTA

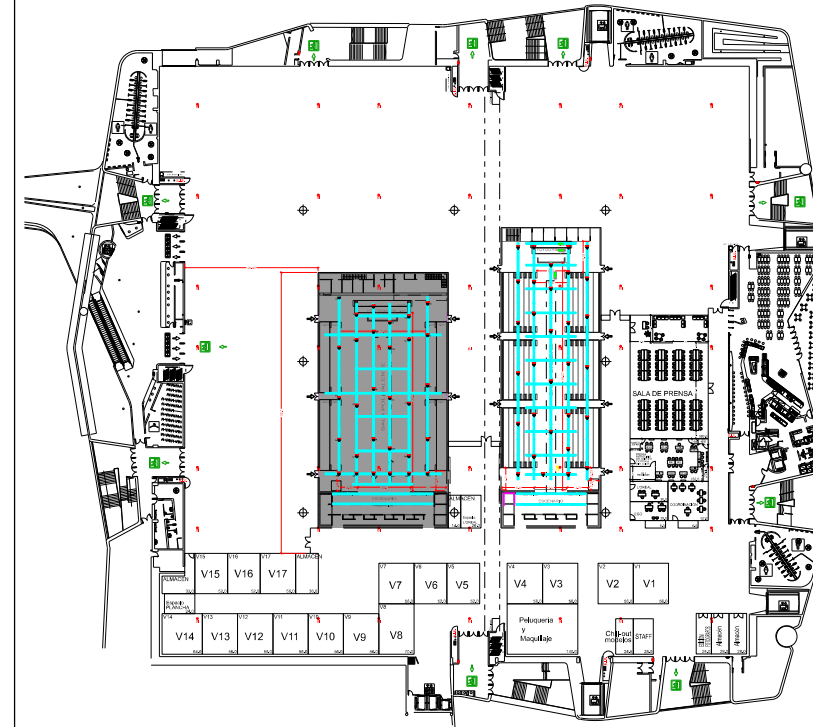

UBICACIÓN EN RECINTO

TOLERANCIA DE LAS DIMENSIONES:  $\pm 5$  cm

SALA:  
**PASARELA  
SALA POLIVALENTE**

Área Sala:  
**1.307,50 m<sup>2</sup>**

MONTAJE:  
**TRUSS**

Plazas:

-

Ubicación:  
**PABELLON 14**

Planta:  
**1<sup>a</sup>**

Escala:  
**1:200**  
Fecha:  
**20/09/2019**

