


T1

T2

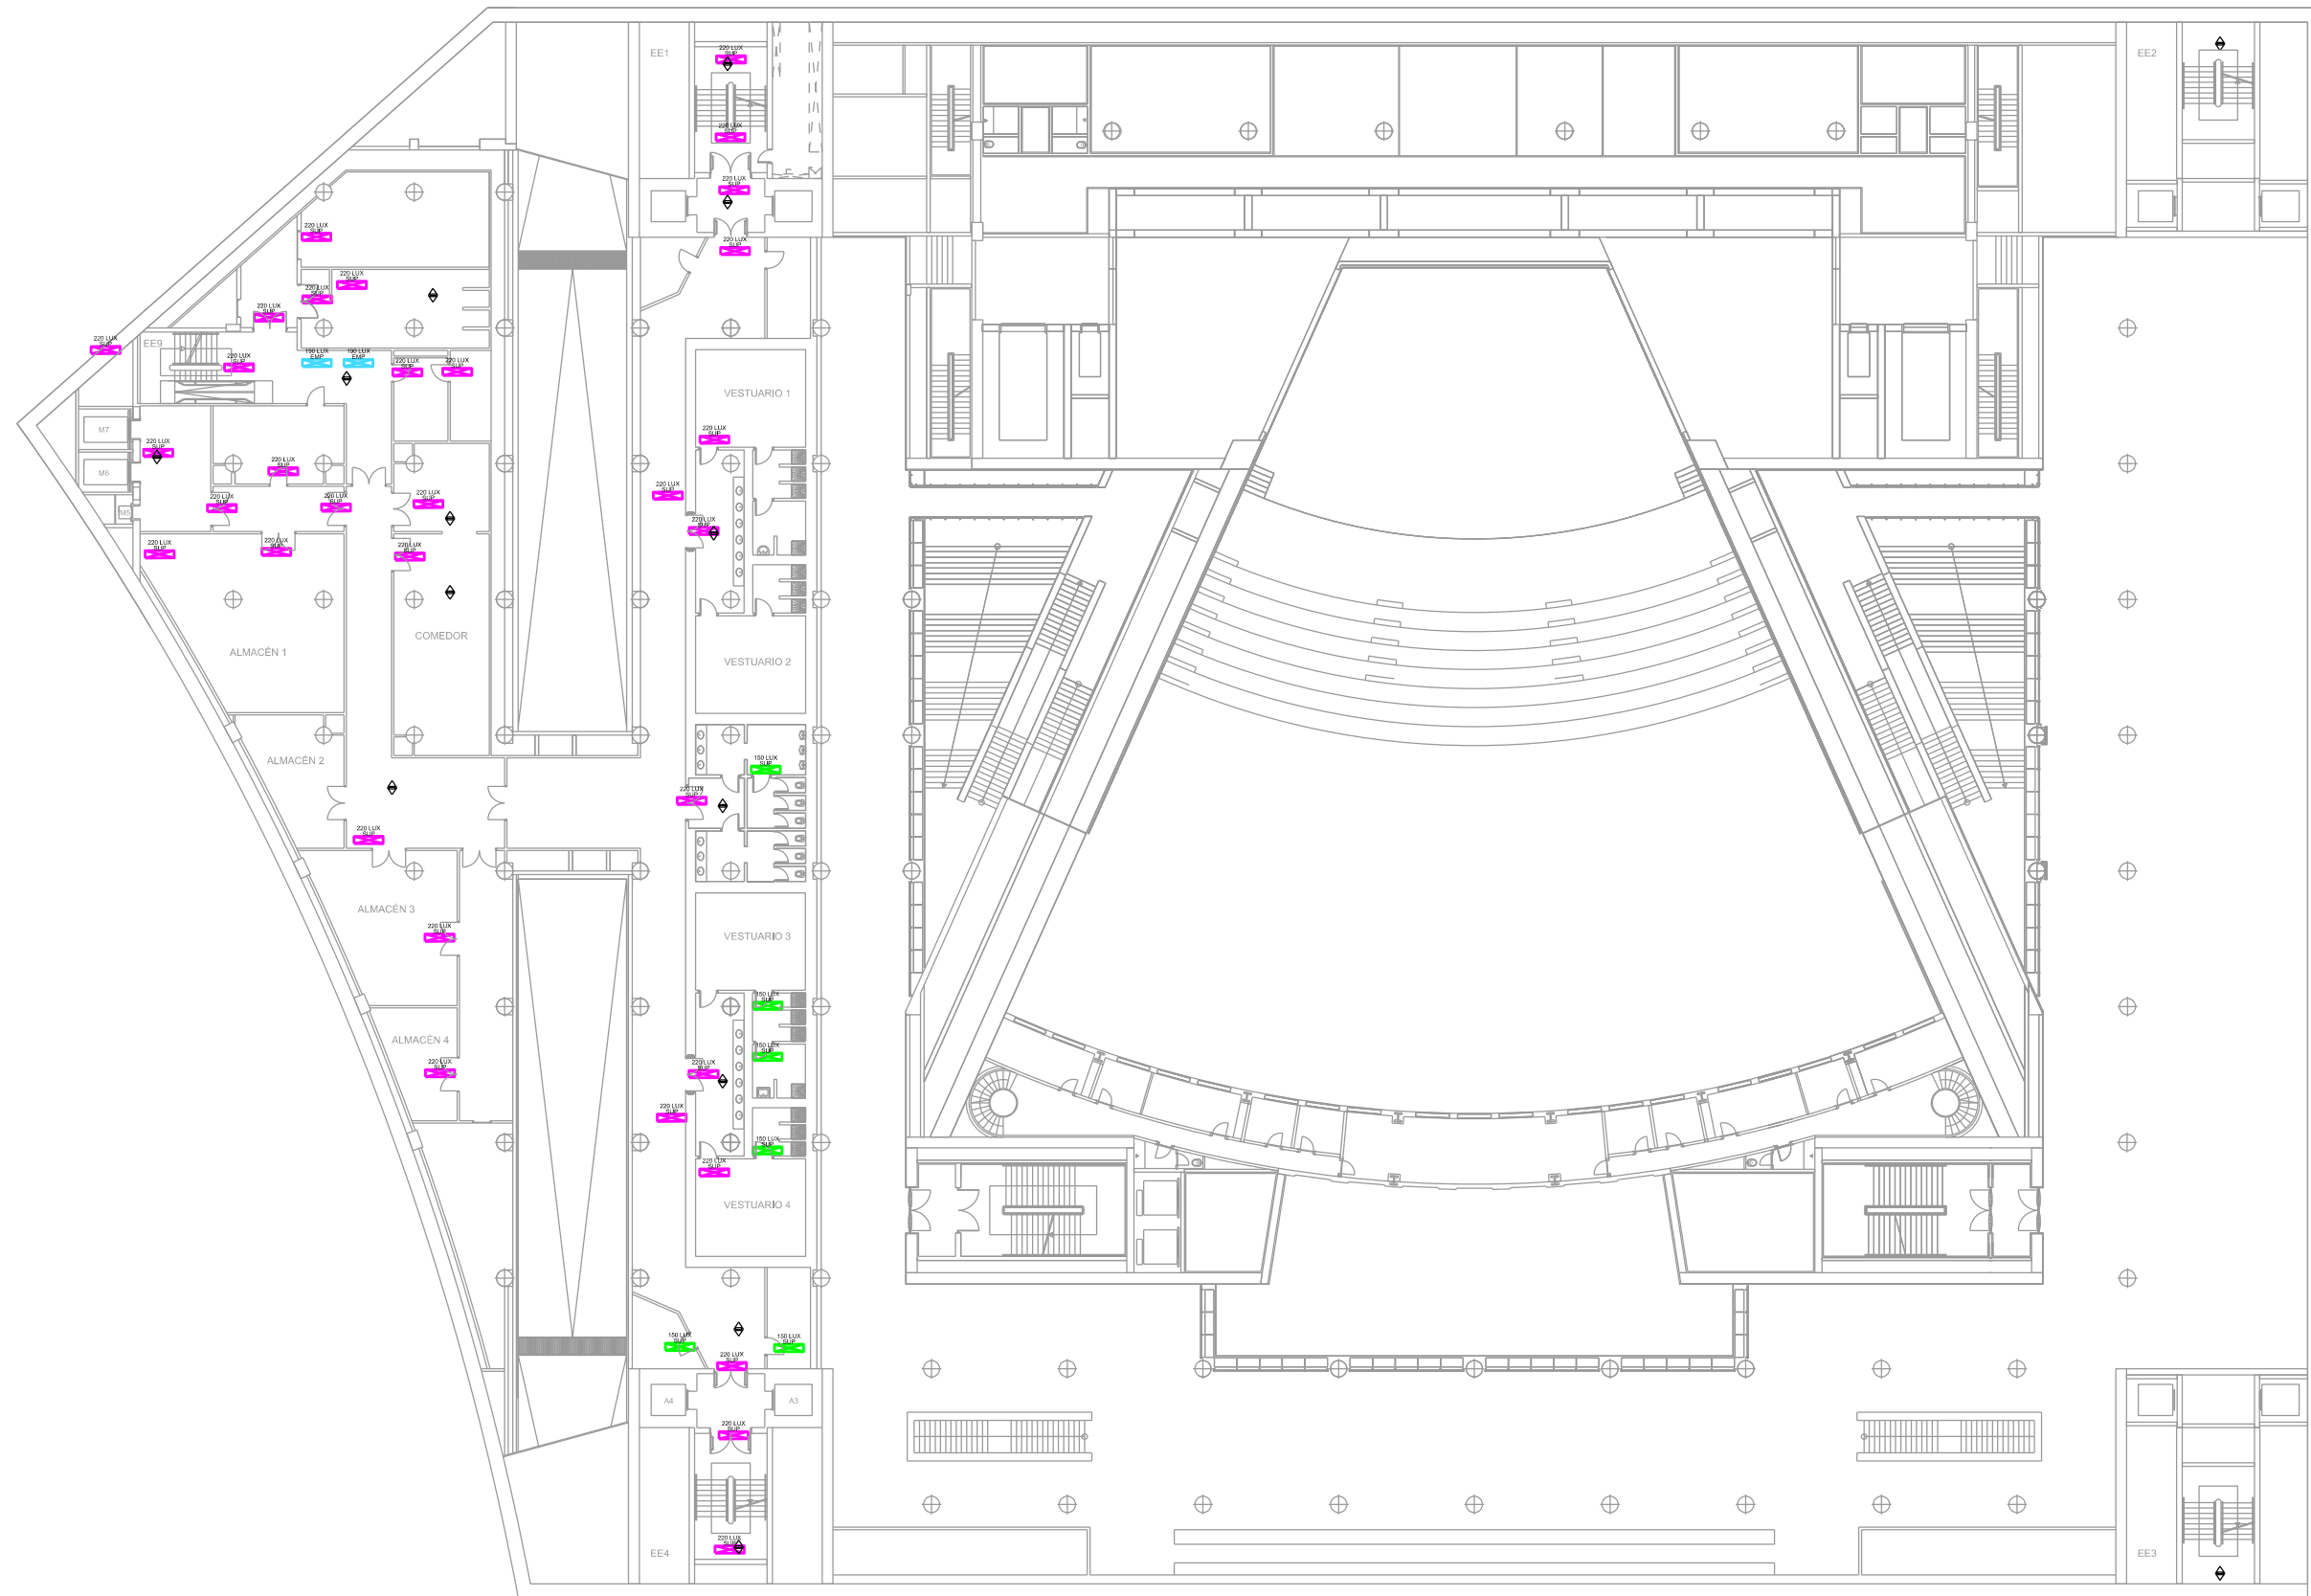

T4

T3



EDIFICIO
PALACIO MUNICIPAL
IFEMA MADRID

PLANTA
SOTANO
PRIMERO

FICHERO
PMCO_XX_SPR_001

ESCALA
1:400

FECHA
03-2019