



LINEA DE RED

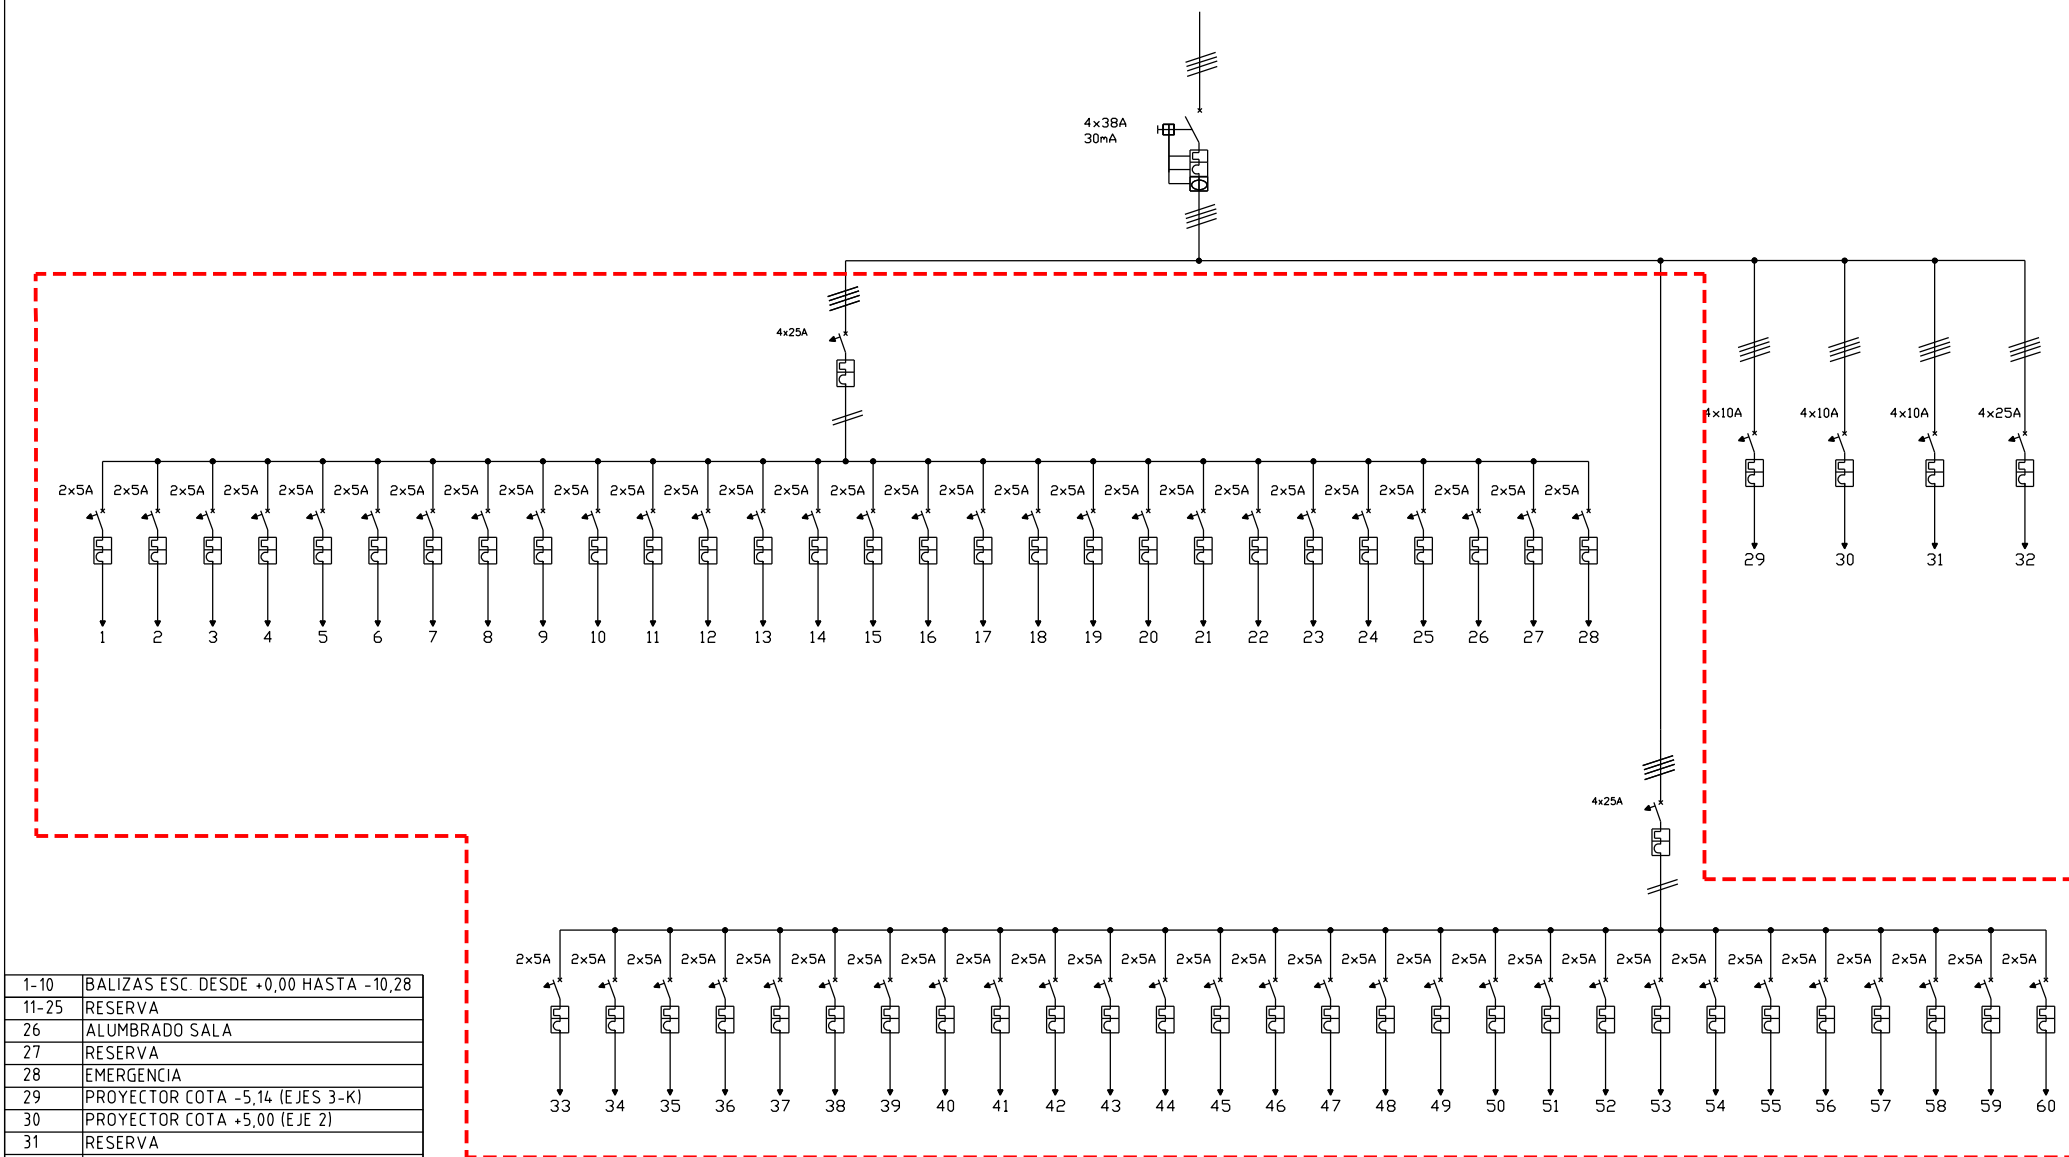

1-10	BALIZAS ESC. DESDE +0,00 HASTA -10,28
11-25	RESERVA
26	ALUMBRADO SALA
27	RESERVA
28	EMERGENCIA
29	PROYECTOR COTA -5,14 (EJES 3-K)
30	PROYECTOR COTA +5,00 (EJE 2)
31	RESERVA
32	RESERVA
33-43	BALIZAS ESC. DESDE +0,00 HASTA -10,28
44-57	RESERVA
58-60	RESERVA

	FECHA	FIRMA		
DIBUJO:	MARZO 2004			
REVISO	MAYO 2013	MJLD		
ESCALA S/E	CLIENTE: PALACIO MUNICIPAL DE CONGRESOS PLANTA -4 (-10,28) ESQUEMA UNIFILAR C.G.B.T. IE-81			PLANO N° 1 Sustituye a: Sustituido por: