



A SAI
EN SÓTANO 6

A IE135

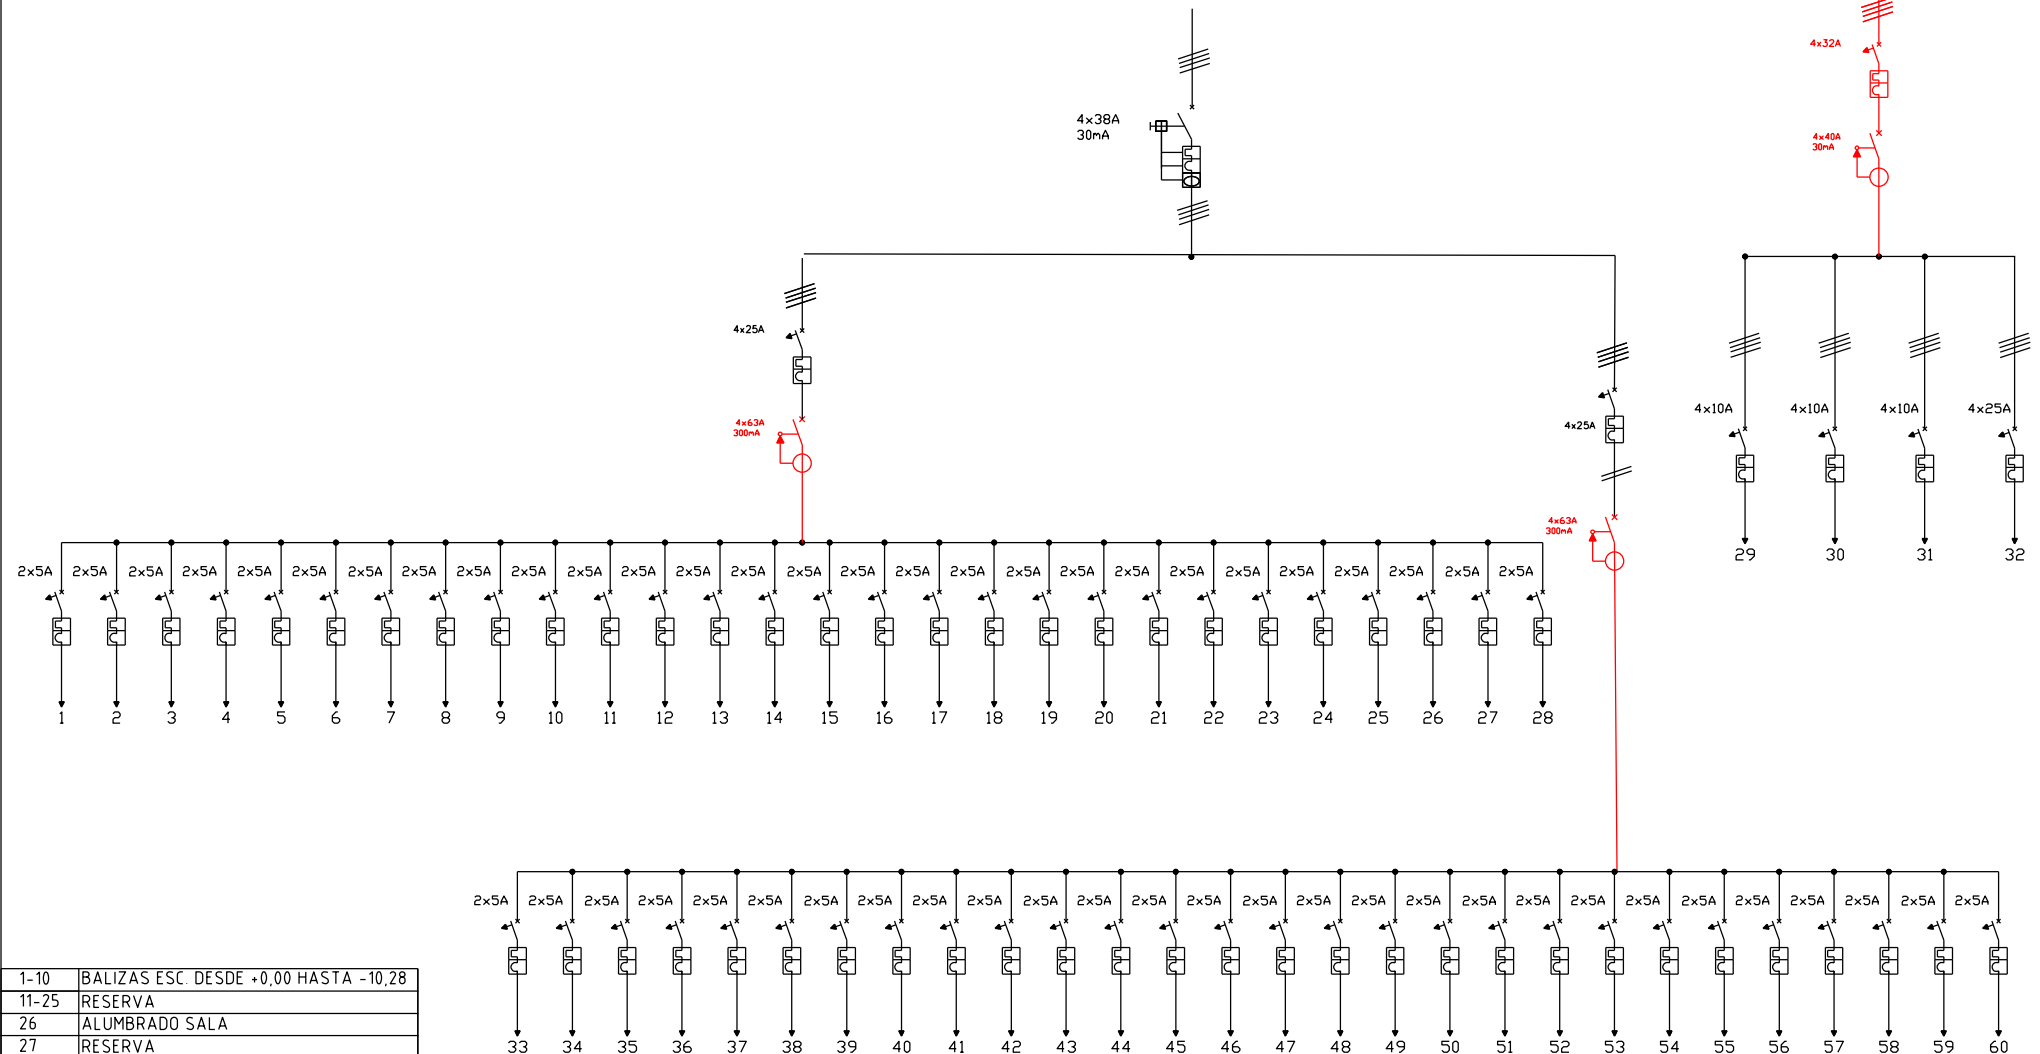

1-10	BALIZAS ESC. DESDE +0,00 HASTA -10,28
11-25	RESERVA
26	ALUMBRADO SALA
27	RESERVA
28	EMERGENCIA
29	PROYECTOR COTA -5,14 (EJES 3-K)
30	PROYECTOR COTA +5,00 (EJE 2)
31	RESERVA
32	RESERVA
33-43	BALIZAS ESC. DESDE +0,00 HASTA -10,28
44-57	RESERVA
58-60	RESERVA

	FECHA	FIRMA	
DIBUJO:	MARZO 2004		
REVISO	MAYO 2013	MJLD	
ESCALA S/E	CLIENTE: PALACIO MUNICIPAL DE CONGRESOS PLANTA -4 (-10,28) ESQUEMA UNIFILAR C.G.B.T. IE-82		PLANO N° 1
			Sustituye a: Sustituido por: