



perspectiva



alzado

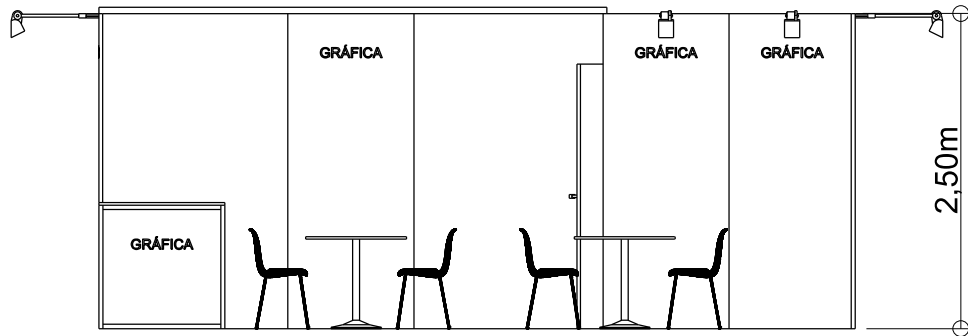

planta

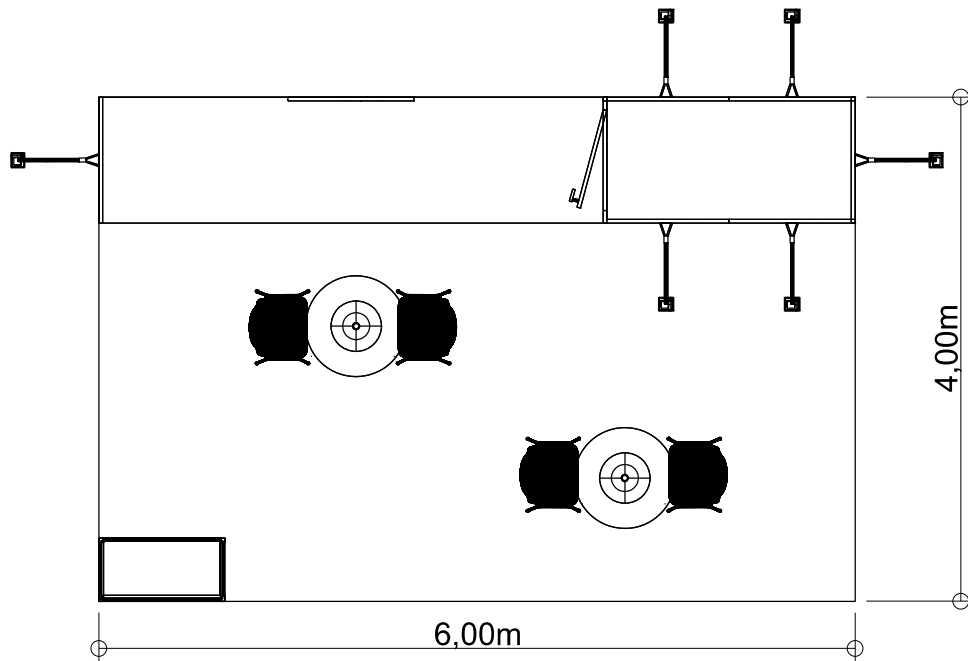

FERIA:
FRUIT ATTRACTION 2022

PROYECTO:
Stand de 24 m2 (BIOTECH)

HOJA Nº

1

LOCALIZACIÓN: -

PLANO: Concurso

ESCALA: 1/60

FECHA: 12/07/2022

VERSIÓN: 1