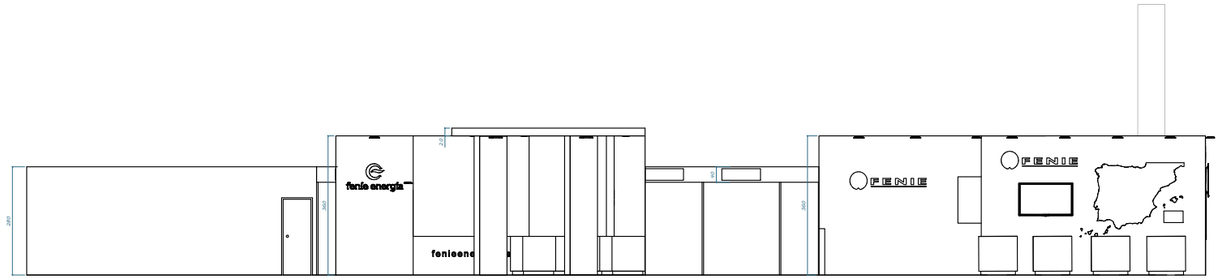
fenie energía
FENIE
FENIE

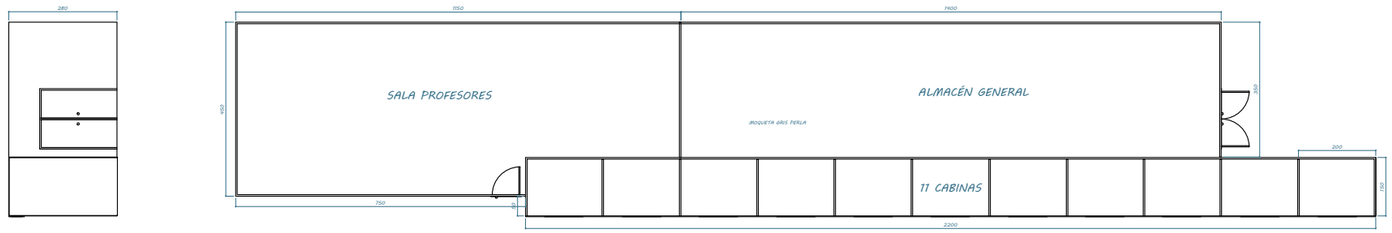
280
1150
1160
SALA PROFESORES
ALMACÉN GENERAL
MOQUETA GRIS PERLA
405
340
200
11 CABINAS
150
750
2200

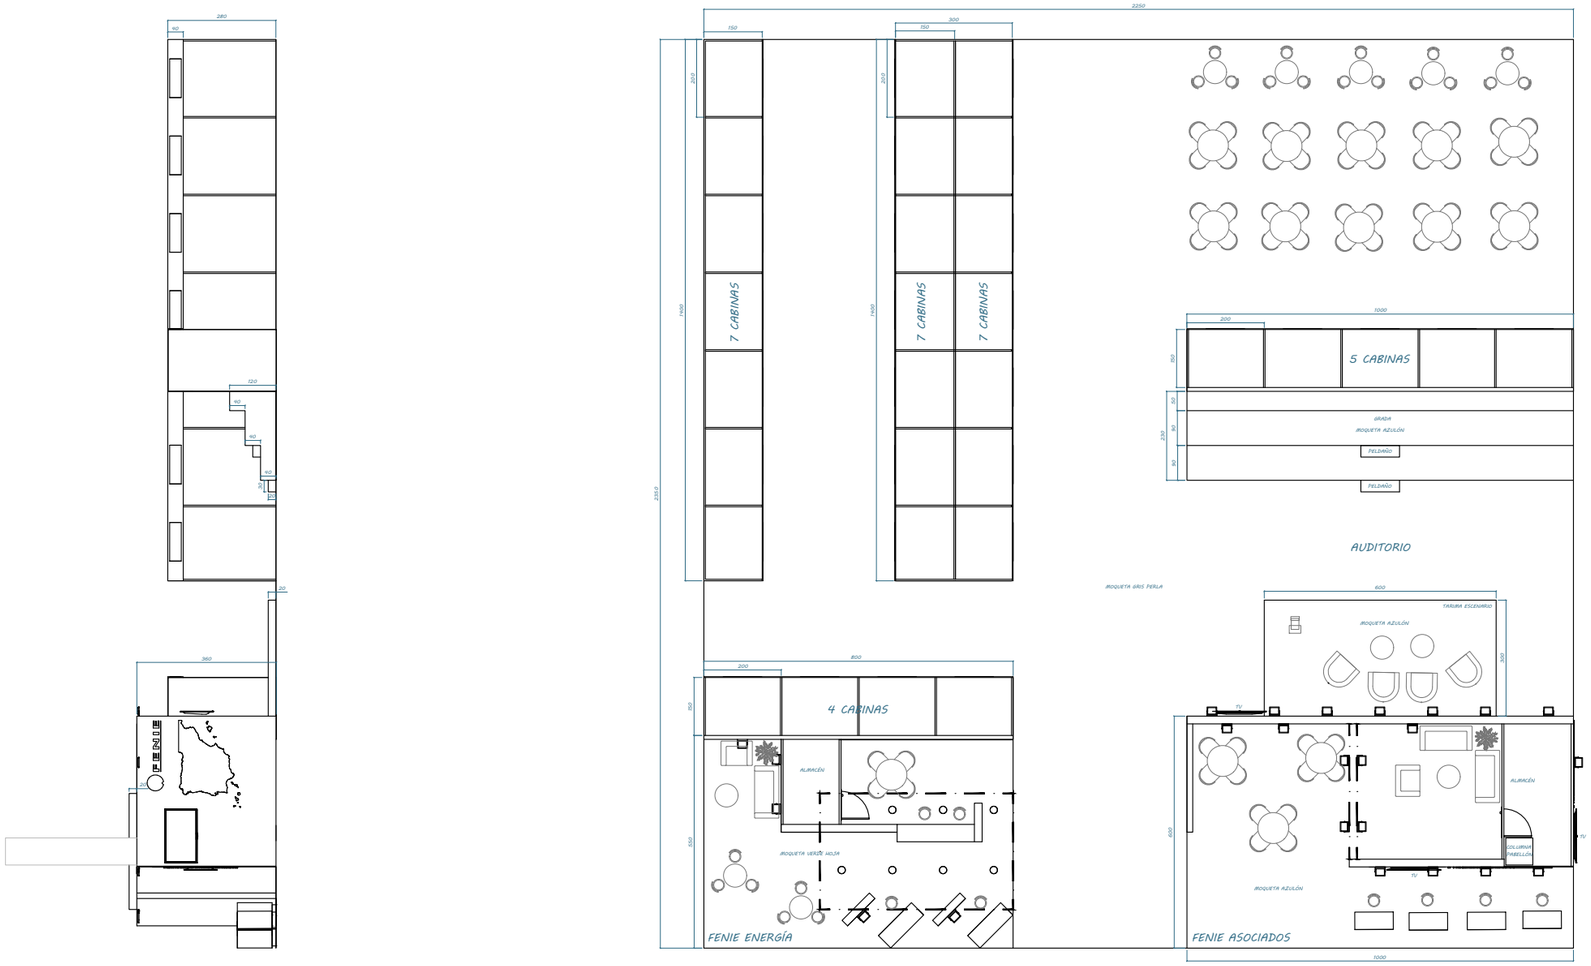
280
60
120
90
40
30
10
20
360
FENIE
2250
150
300
150
1400
1400
7 CABINAS
7 CABINAS
7 CABINAS
2050
1000
200
5 CABINAS
350
50
30
250
30
GRADA
MOQUETA AZULÓN
PELDAÑO
PELDAÑO
AUDITORIO
MOQUETA GRIS PERLA
600
TARIMA ESCENARIO
MOQUETA AZULÓN
350
ALMACÉN
TV
TV
COLUMNA CABLEADO
600
MOQUETA AZULÓN
800
200
4 CABINAS
350
350
ALMACÉN
MOQUETA VERDE HOJA
FENIE ENERGÍA
FENIE ASOCIADOS
1000