


T1

T2

Calle Amberes

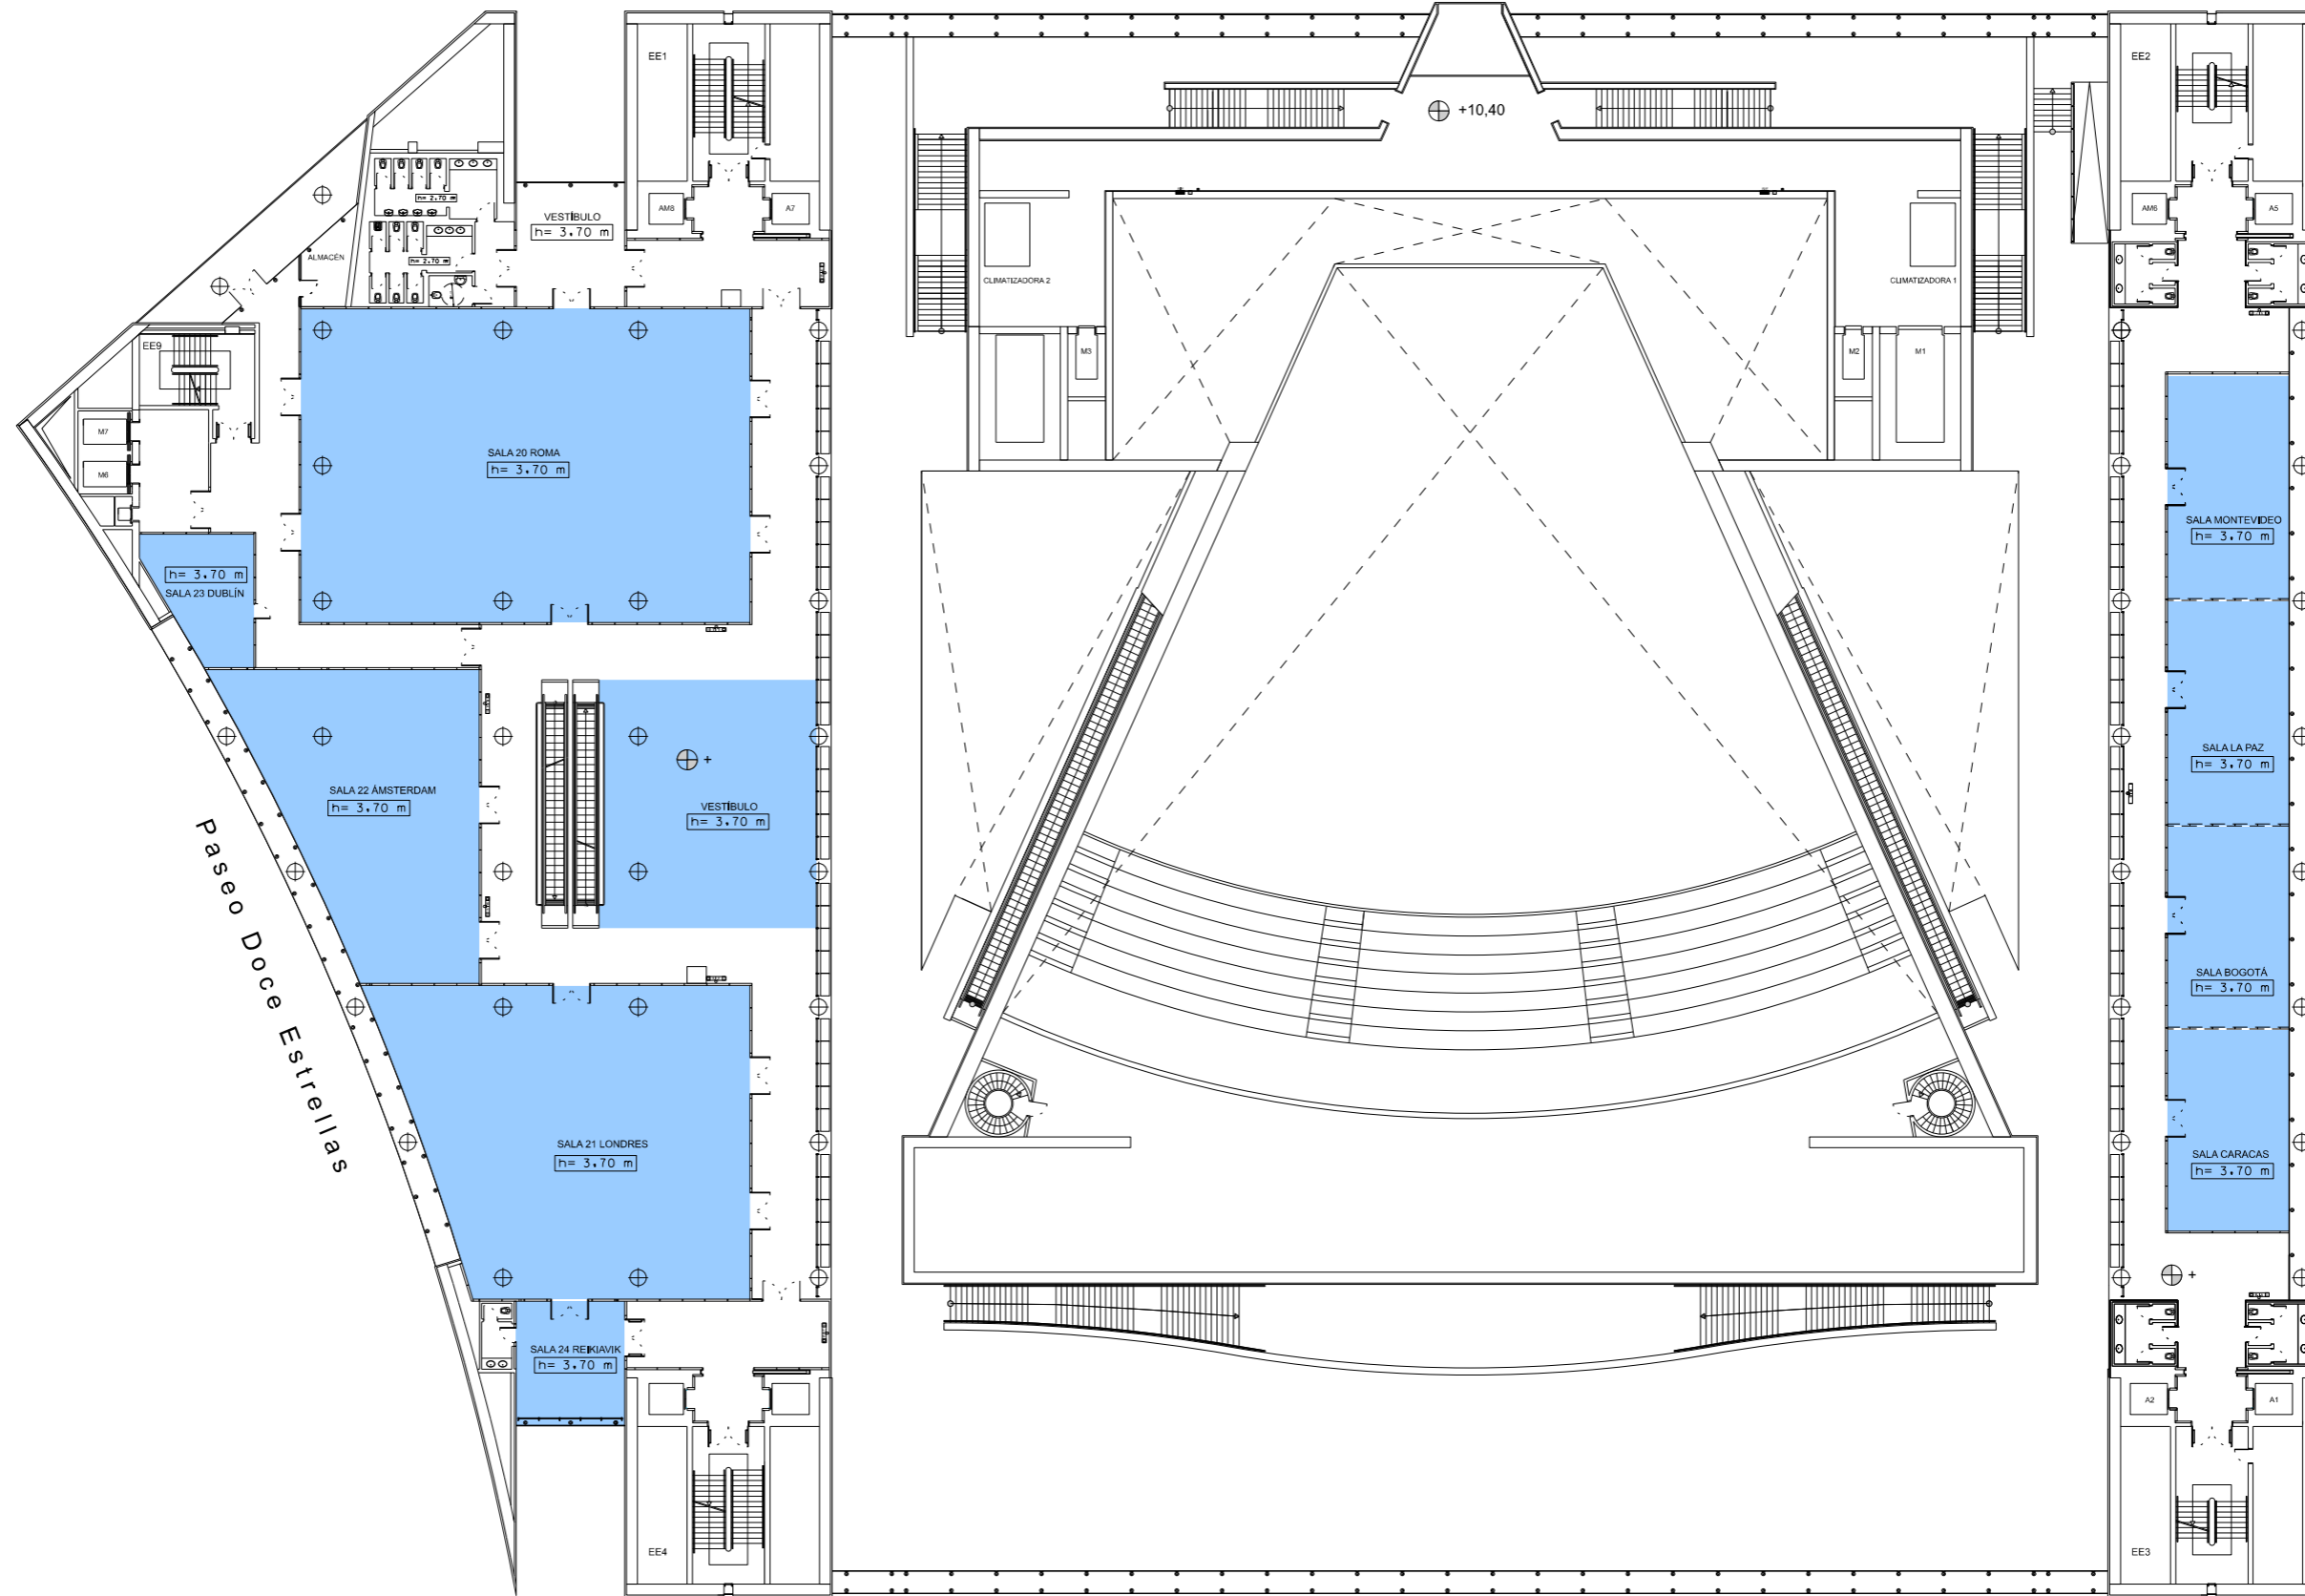

Paseo Doce Estrellas

Calle Estrasburgo

Av. Capital de España

T4

T3

Ubicación:
**PALACIO
MUNICIPAL
DE CONGRESOS**

Planta:
2ª

Escala:
1/400
Fecha:
23/04/2020

