

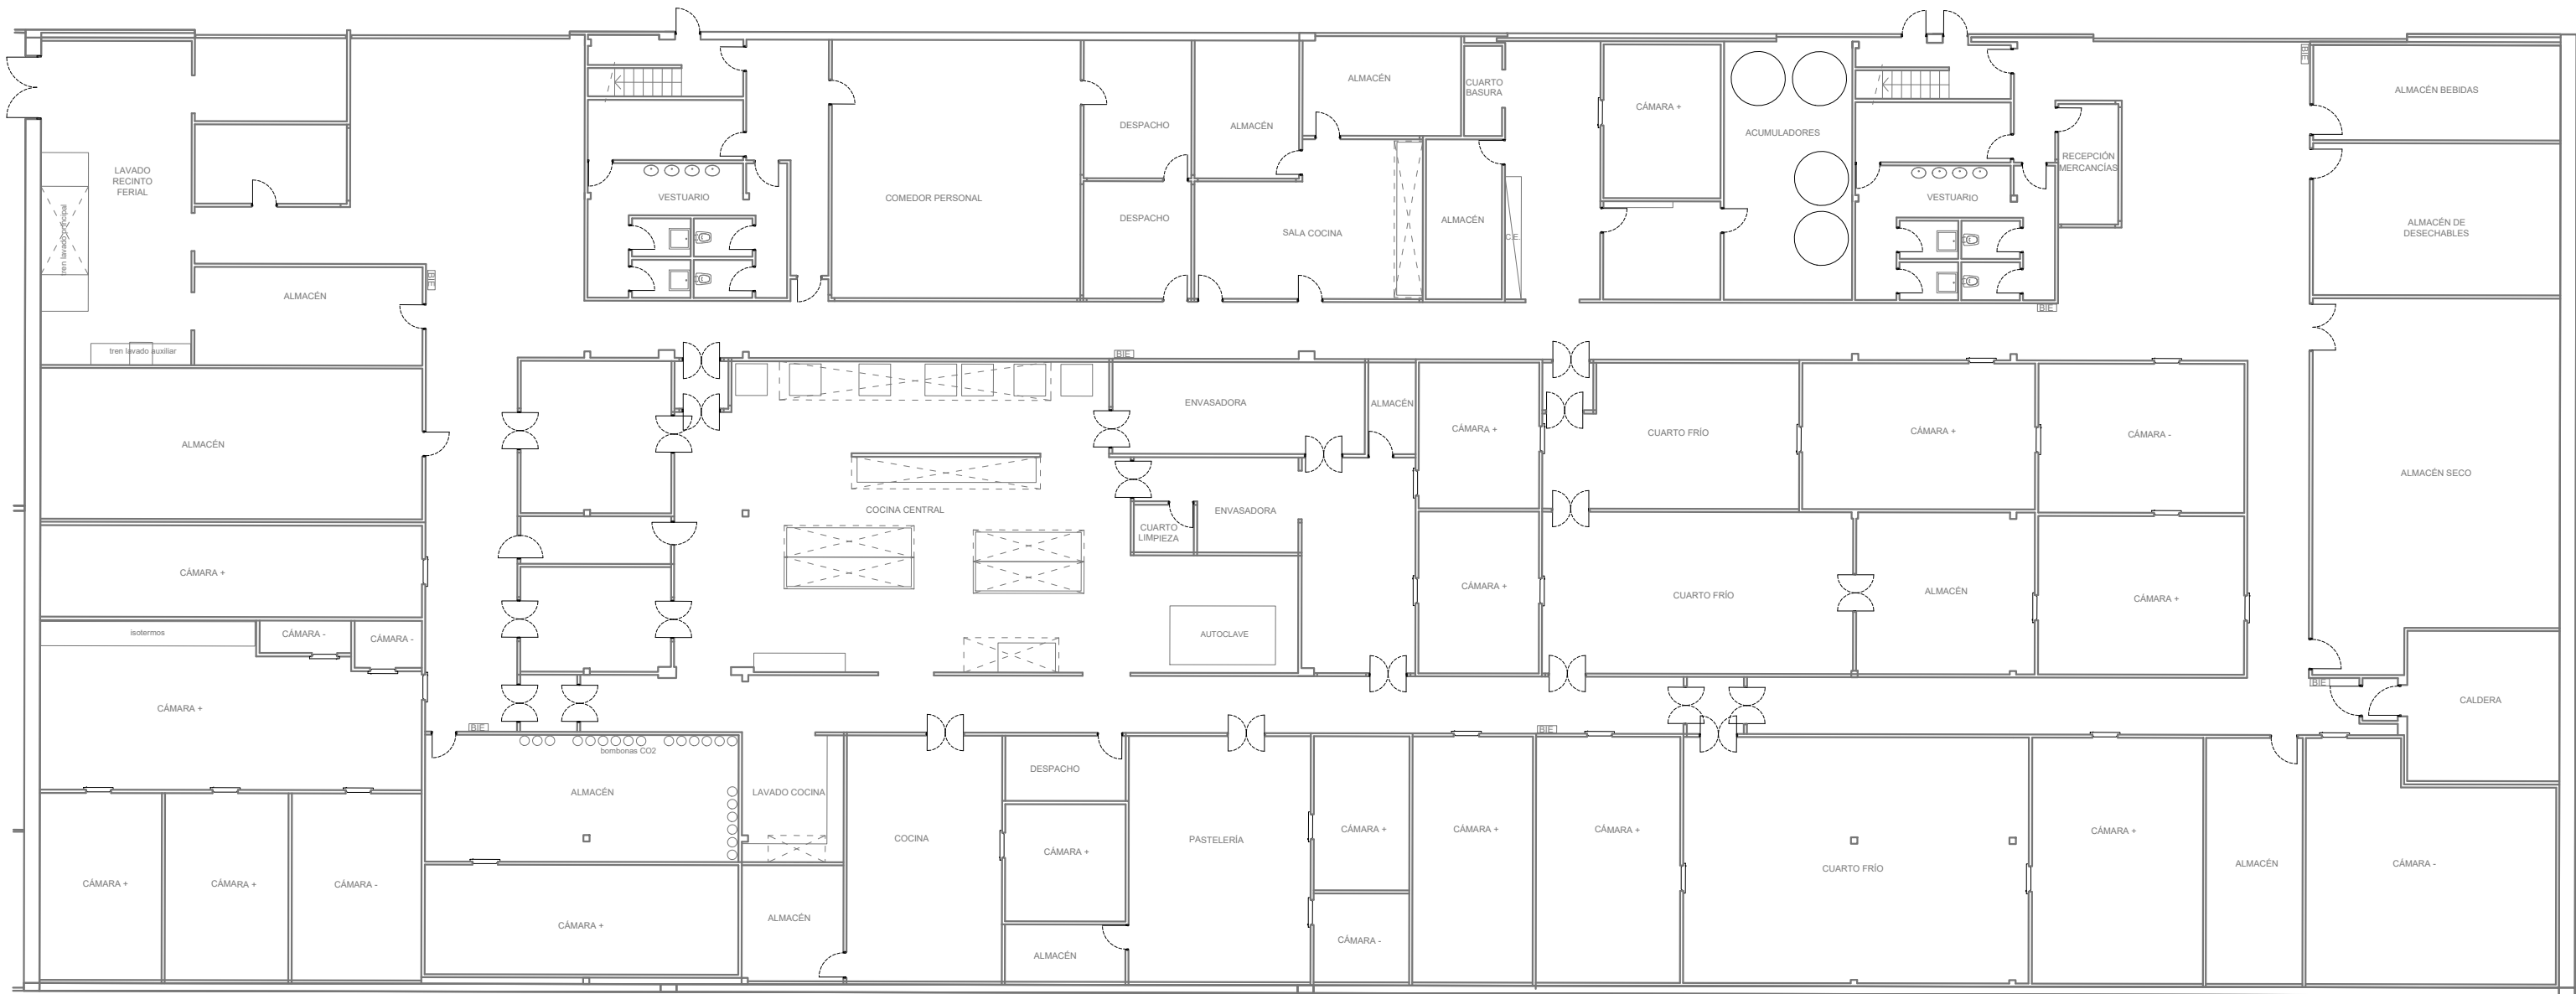


PB

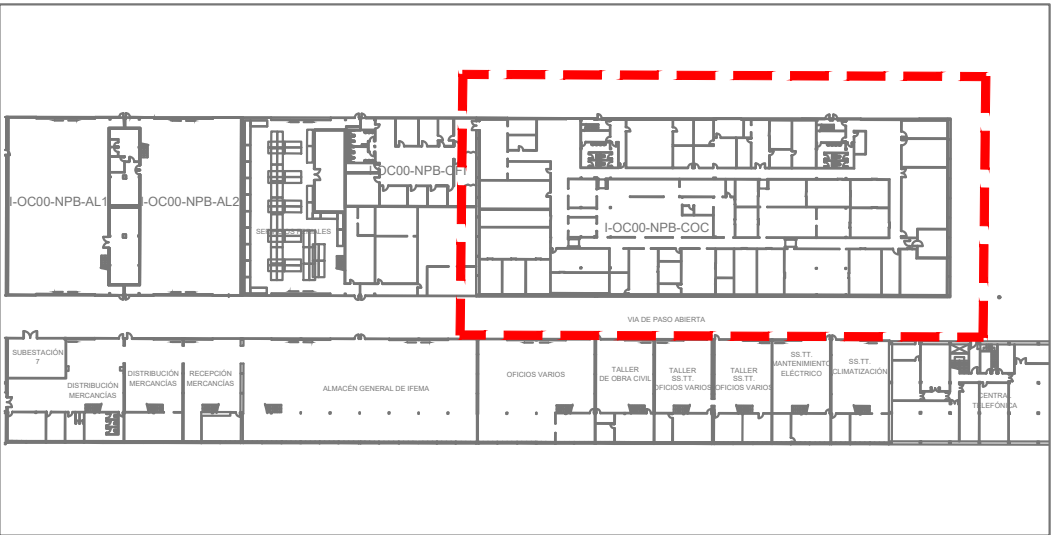

P1

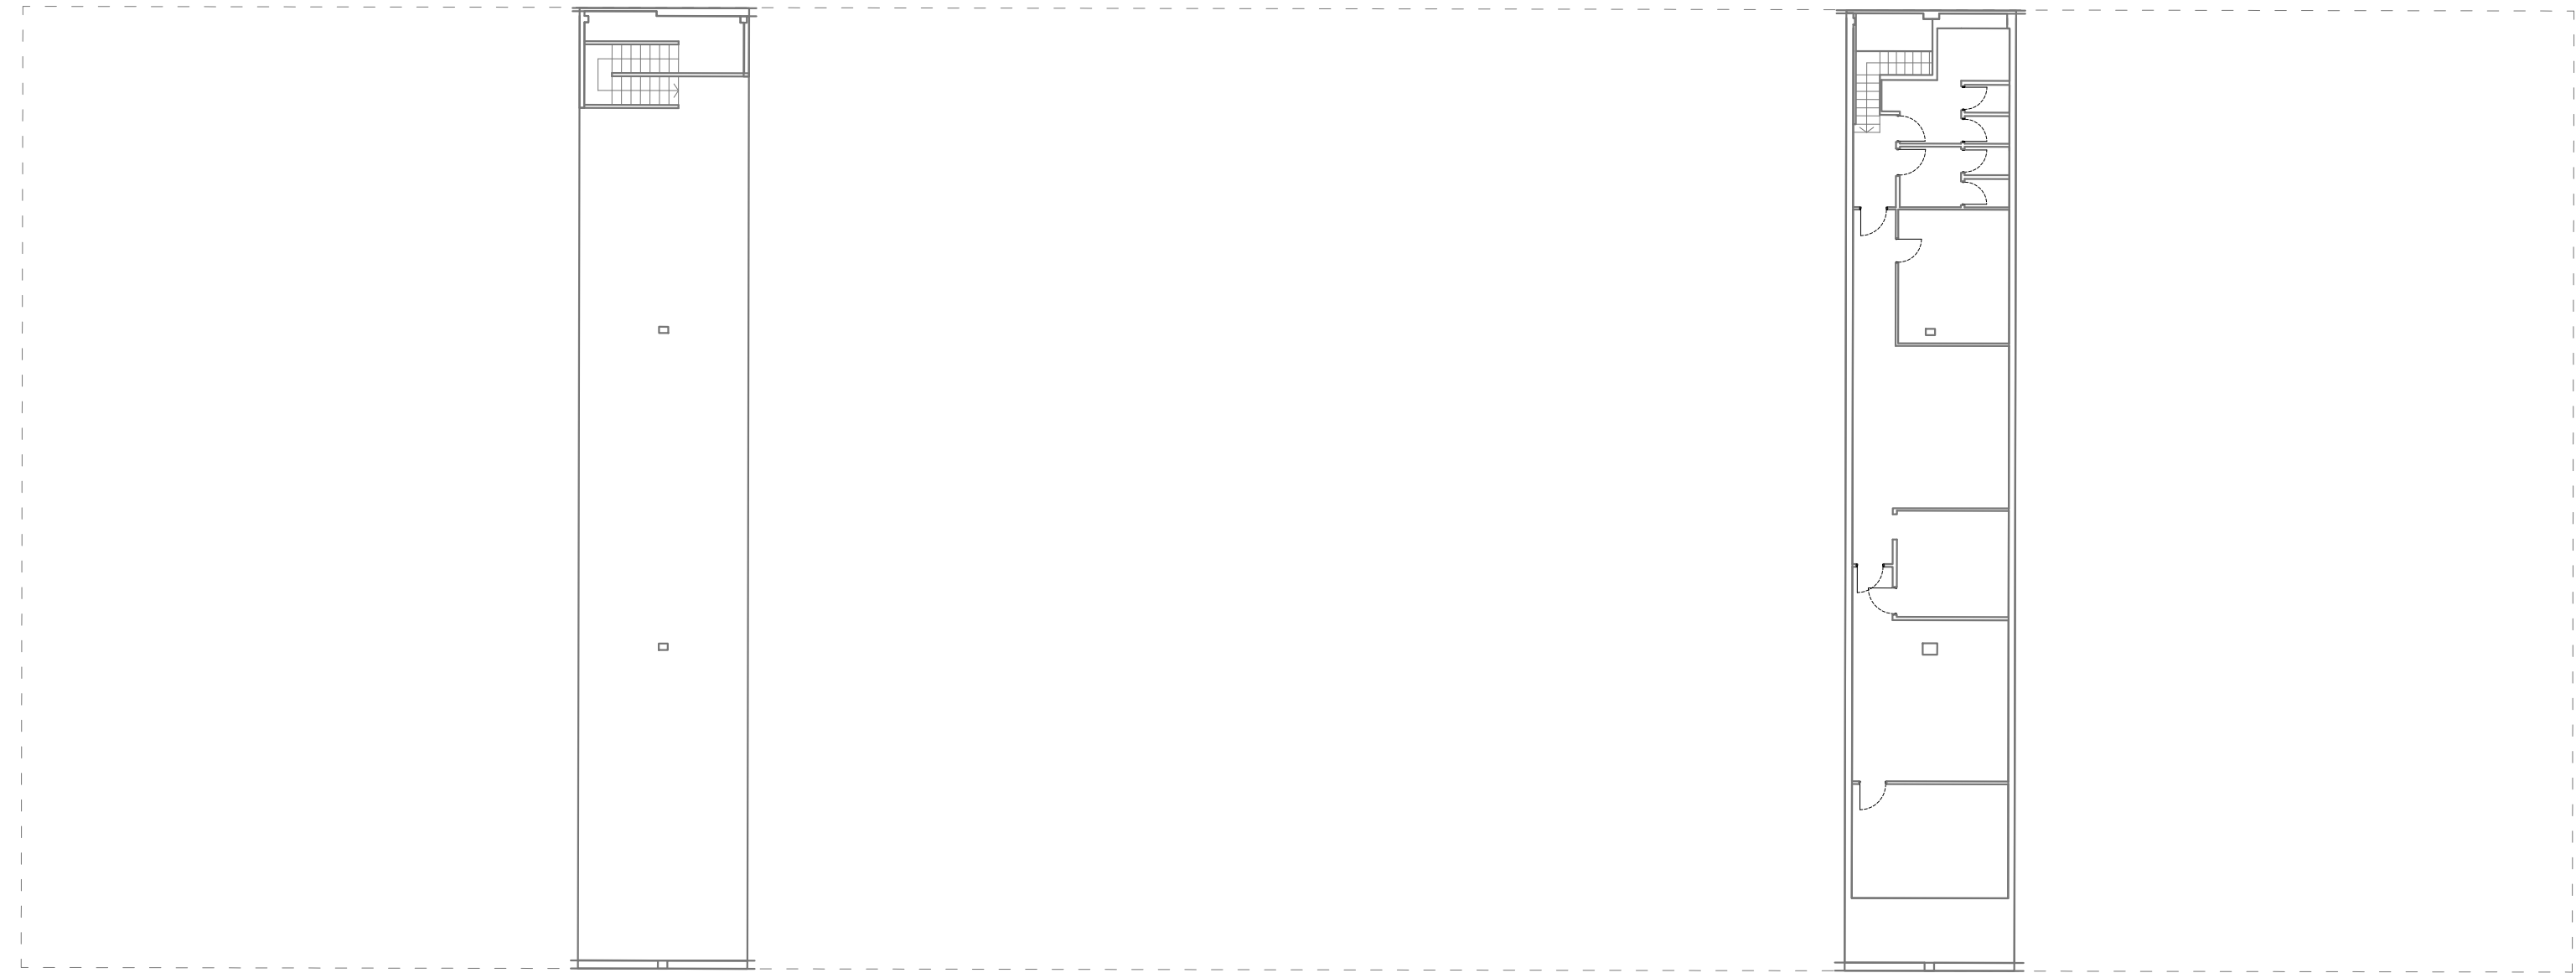

I-OC00-NPB-COC  
UBICACIÓN:  
EDIFICIO COMPLEMENTARIO  
COCINAS CENTRALES

CUADRO DE SUPERFICIES

COCINAS CENTRALES

PLANTA BAJA	2.357 m2
PLANTA PRIMERA	248,5 m2

SUPERFICIE CONSTRUIDA: 2.605,5 m2



	<b>I-OC00-NPB-COC</b>		
	<b>INSTALACIÓN DE BAJA TENSIÓN</b>		
	ACOMETIDA Y PROTECCIONES	General	
		Grupo electrógeno	Para alumbrado y cámaras
	CONTADORES	Analógicos en cuadros	
	CUADROS ELÉCTRICOS	En cuarto técnico con subcuadro de control para clima, ventilación y extracción	
	<b>INSTALACIÓN DE GAS</b>		
	ACOMETIDA	Sí	
	CONTADOR	No se observa	
	DISPOSITIVOS	Cocina, pastelería y caldera	
	DETECCIÓN DE GAS	Sí. Central y detectores	
	<b>AGUA SANITARIA</b>		
	CONTADOR	No se observa	
	ACS	Sí. Acumuladores y caldera	
	<b>PCI</b>		
	BIEs EN EL LOCAL	7	
	ROCIADORES	Sí, tanto por encima como por debajo del techo	
	DETECCIÓN	Detectores, pulsadores y sirena	
	EXTINCIÓN DE CAMPANA	4 en cocina central con CO2	Disparo manual con pulsadores
	<b>CLIMATIZACIÓN</b>		
	UTA	En bajocubierta para climatización de salas	
	VENTILACIÓN	A través de la UTA	
	<b>EXTRACCIÓN</b>		
	CAMPANAS	4 campanas, ninguna compensada	Conductos no EI30
	EXTRACTORES	En bajocubierta	2 extractores de lavado