


UBICACIÓN EN RECINTO

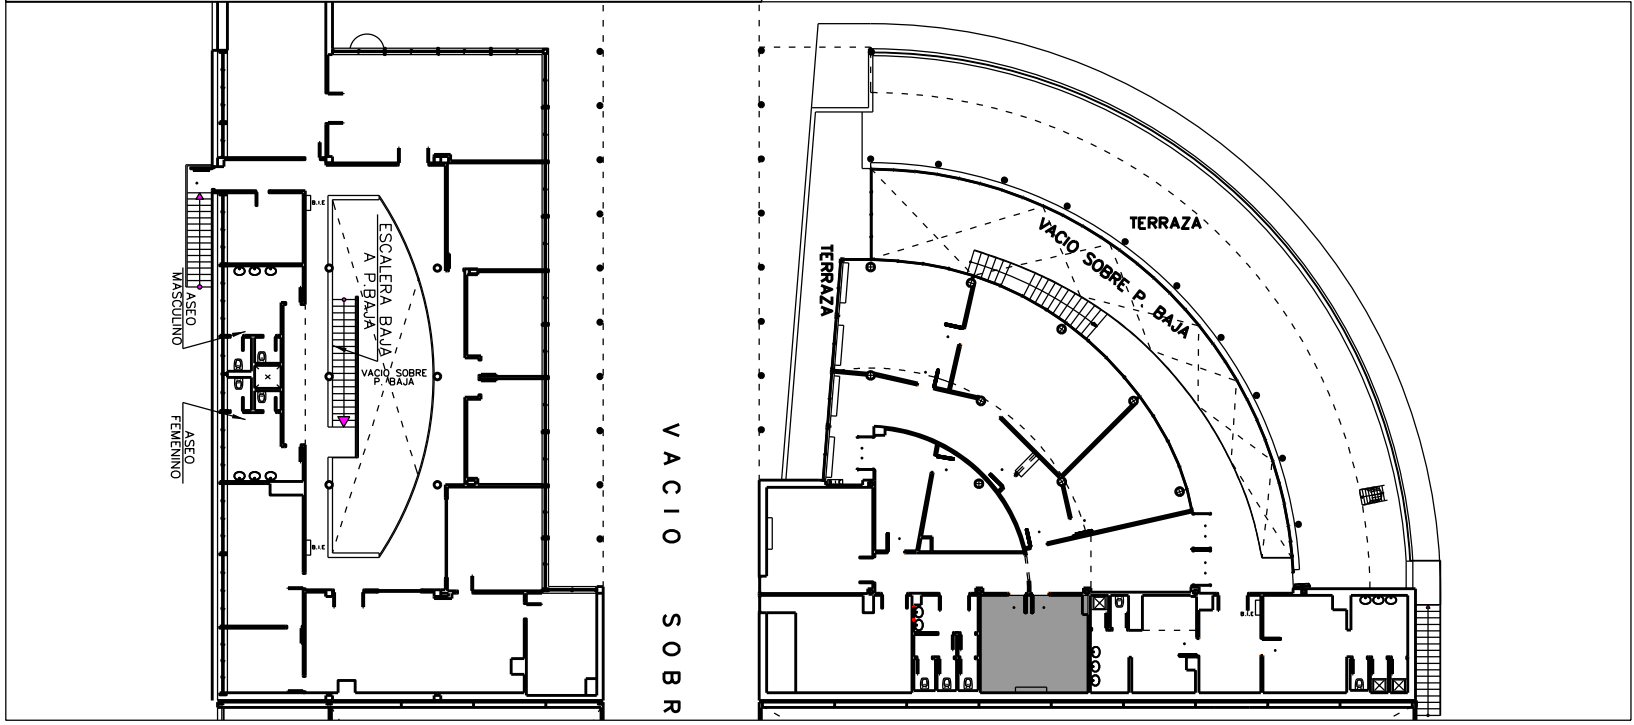

PLANTA

TOLERANCIA DE LAS DIMENSIONES: +- 5cm

UBICACIÓN EMPRESAS COLABORADORAS EN LOCALES

EMPRESA:	EUREST	Nº: I-OC00-NPR-SS3
		Área: 22 m2

Ubicación:	Planta:	Escala:
ED.COMPLEMENTARIAS	1ª	1/40
		Fecha:
		21/10/2022

