


perspectiva




s/e

alzado

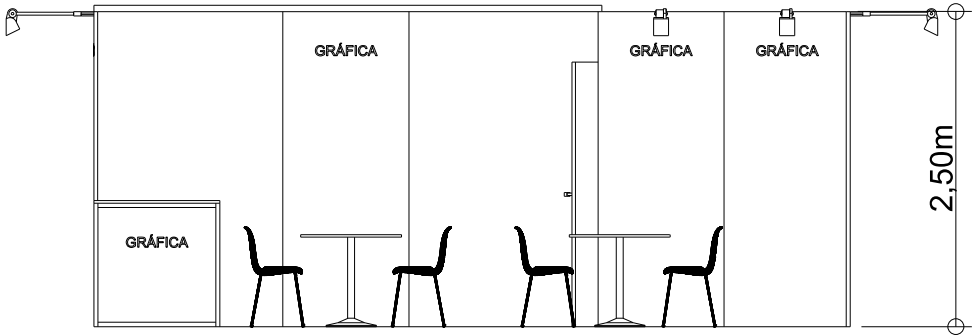

planta

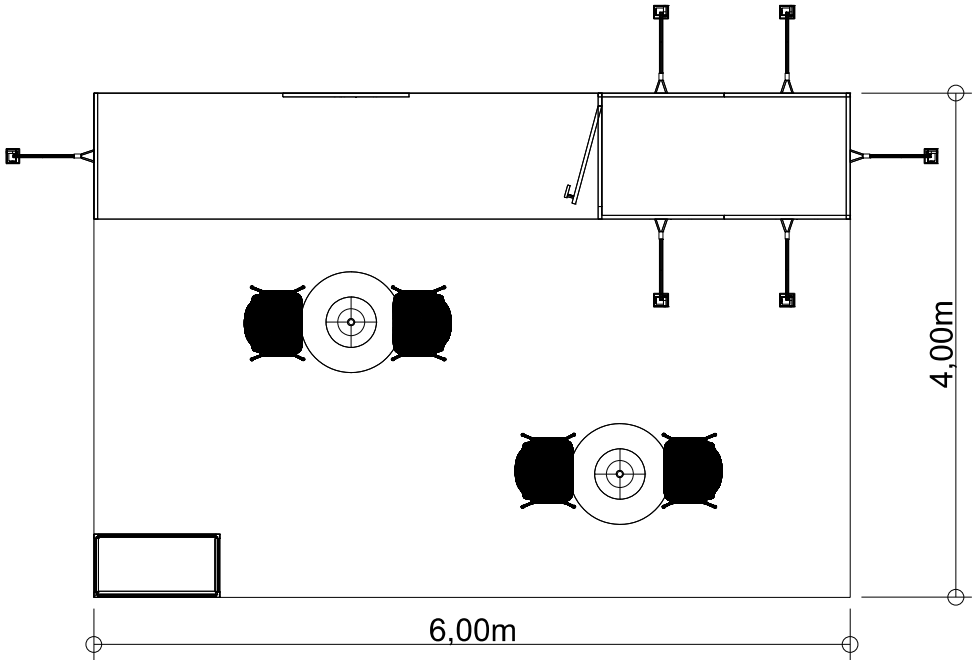

FERIA:
FRUIT ATTRACTION 2024

PROYECTO:
Stand de 24 m2 (BIOTECH)

HOJA Nº

LOCALIZACIÓN:

-

PLANO: Concurso

ESCALA:

1/60

FECHA: 20/03/2024

VERSIÓN:

1

1