


perspectiva




s/e

alzado

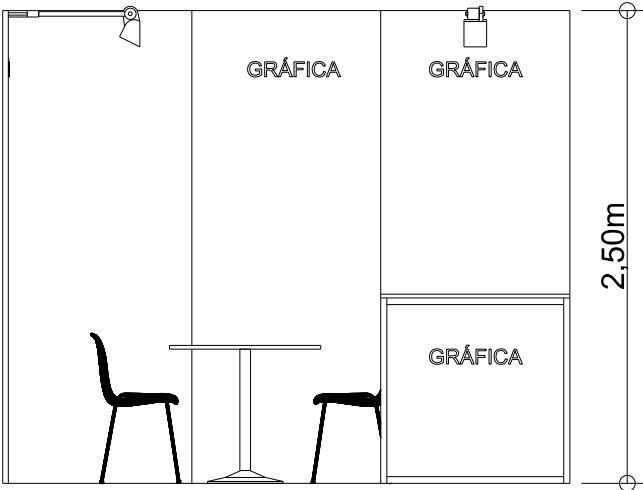

planta

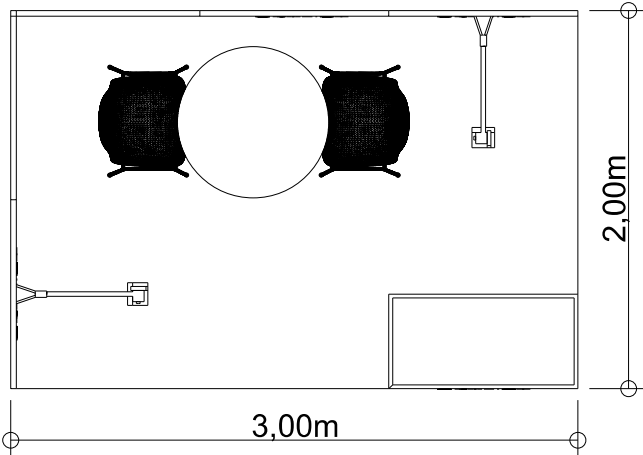

FERIA:
FRUIT ATTRACTION 2024

PROYECTO:
Stand de 6 m2 (BIOTECH)

HOJA Nº

1

LOCALIZACIÓN: -

PLANO: Concurso

ESCALA: 1/40

FECHA: 20/03/2024

VERSIÓN: 1