T1

BOMBINES AMAESTRADOS

	modelo	medida	leva	clave
	7534	35/35	leva	clave
		40/40	leva	clave
		40/70	leva	clave
		45/45	leva	clave
			leva	clave
			leva	clave
			leva	clave

	modelo	medida	leva	clave
	7531	35/35	leva	clave
		40/40	leva	clave
		40/85	leva	clave
		40/100	leva	clave
		45/45	leva	clave
		50/50	leva	clave
		55/55	leva	clave

	modelo	medida	leva	clave
	7532	10/35	leva	clave
		10/40	leva	clave
		10/45	leva	clave
		10/50	leva	clave
		10/65	leva	clave

	modelo	medida	leva	clave
	7050	29 mm ϕ	espadín	I4000

	modelo	medida	leva	clave
	7320	30,4 mm ϕ	palanca	I5000

	modelo	cuerpo	arco	clave
	candado	48 x 56 mm	64 mm	I6000
		48 x 56 mm	27 mm	I6001

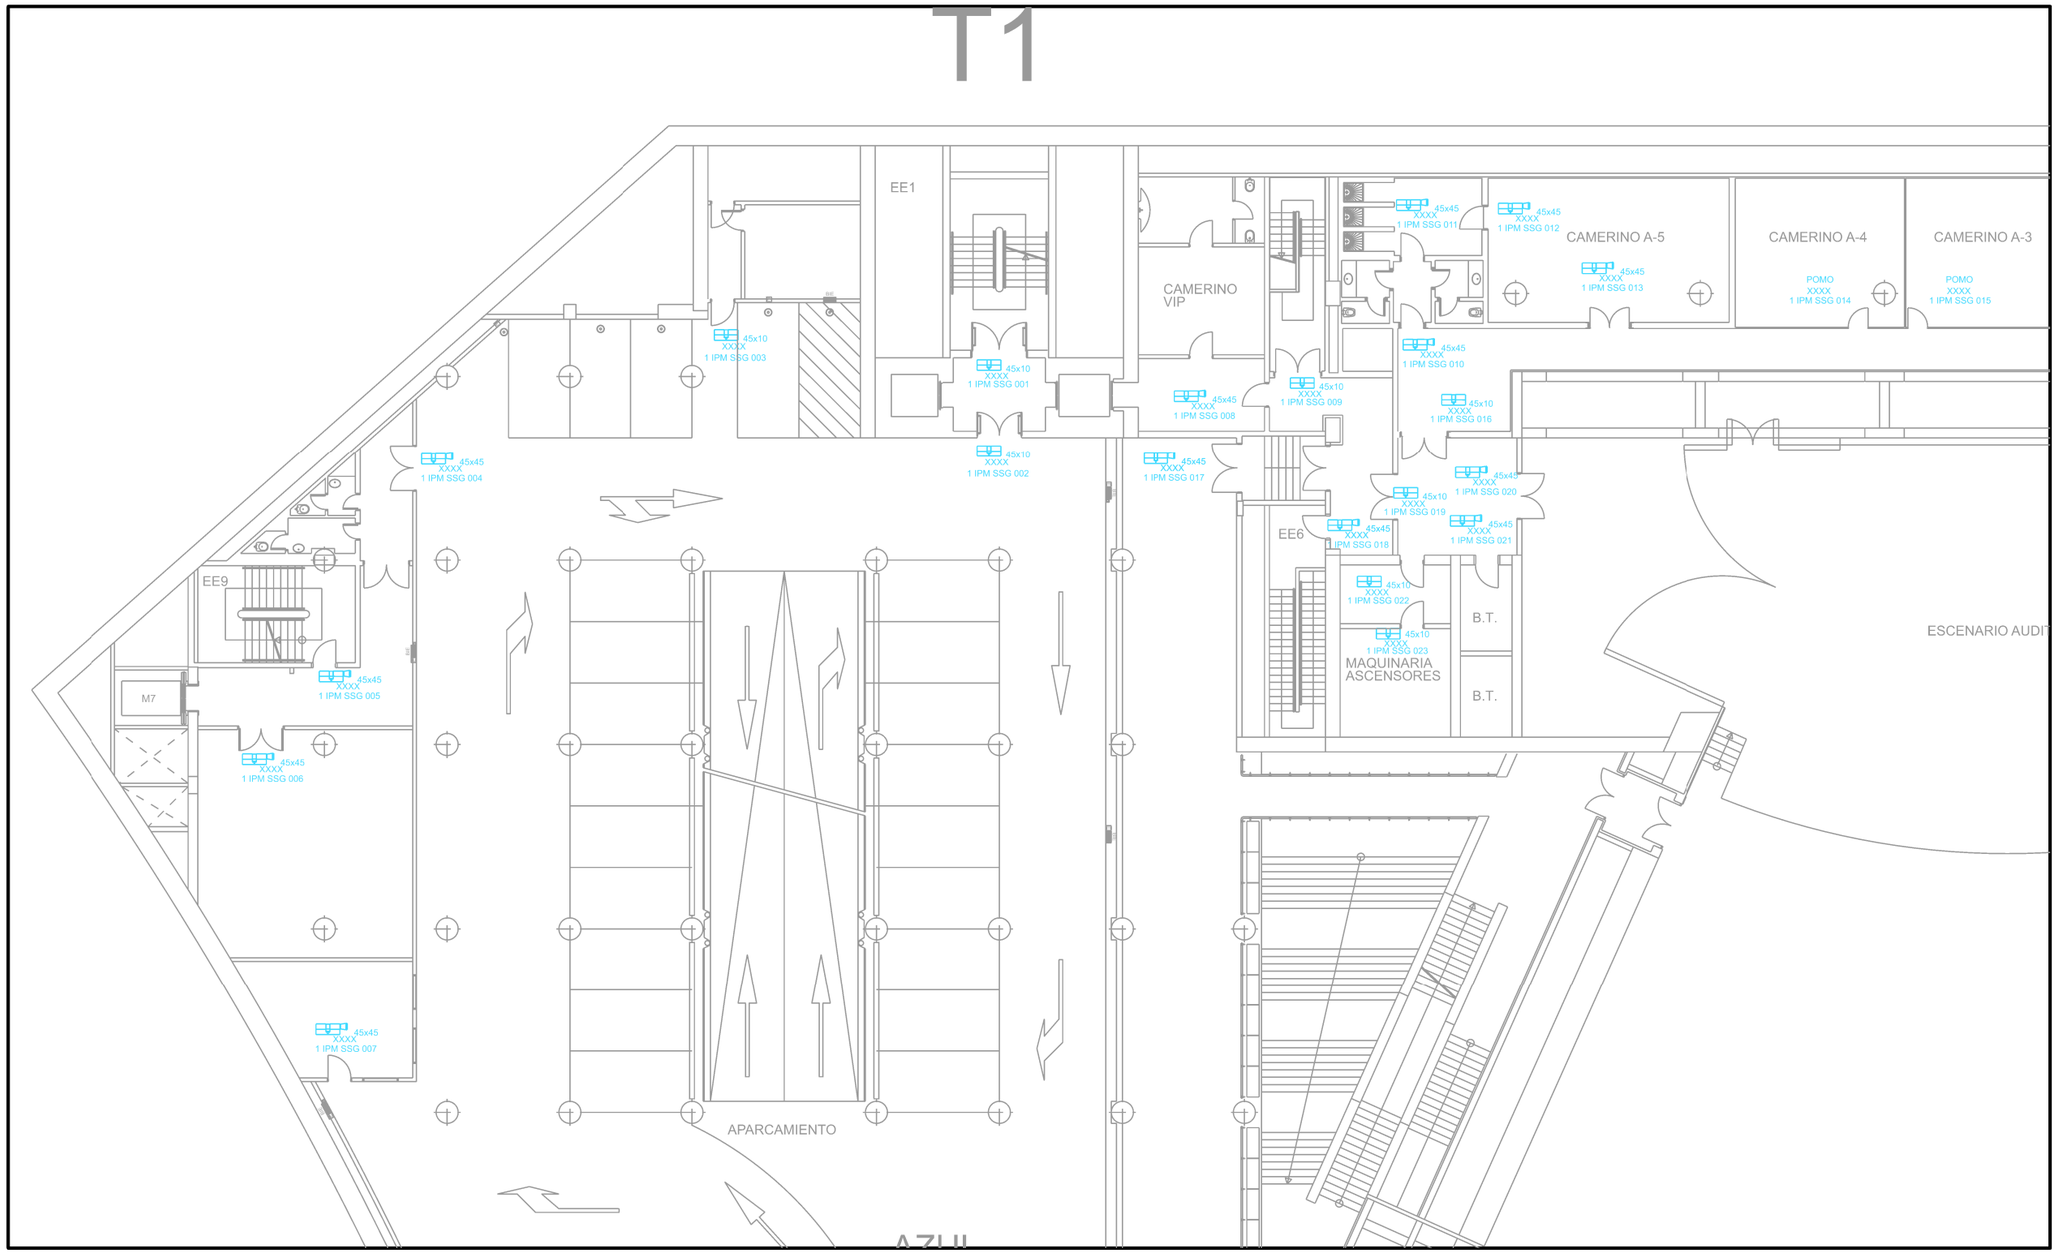

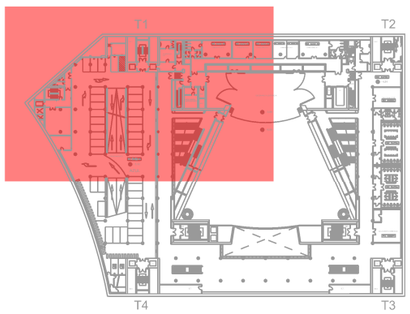

BOMBINES CUADRANTE
TORRE 1

	EDIFICIO	PLANTA	FICHERO	ESCALA	FECHA
IFEMA MADRID	PALACIO MUNICIPAL IFEMA MADRID	SOTANO SEGUNDO	PMCO_BB_SSG_001	1:250	09-2023