



01 MESA ALTA MADERA
Acabados: Madera roble
Dimensiones: Ø60X110cm



02 MESA ALTA CIRCULAR MÁRMOL PIE CENTRAL
Acabados: Estructura en bronce y tablero de mármol
Dimensiones: Ø60X110cm



03 MESA ALTA CUADRADA MÁRMOL PIE CENTRAL
Acabados: Estructura en bronce y tablero de mármol
Dimensiones: 80x60x110(h)cm



04 MESA PIE CENTRAL
Acabados: Estructura metálica verde y sobre 5mb nogal.
Dimensiones: 60x80x74cm



05 MESA CUATRO PATAS
ZUD
Modelo tipo: MITRA Q MS de INGENIA
Acabados: Nogal
Dimensiones: 80x80x75(h)cm



06 MESA TERRAZA CUADRADA PIE CENTRAL
ZUD
Modelo tipo: MESA MIU de ALUTEC o similar
Acabado: Estructura metálica iveri ral9010 y sobre 5mb nogal
Dimensiones: 60x80x74(h)cm



07 MESA CIRCULAR MÁRMOL PIE CENTRAL
Acabados: Estructura en bronce y tablero de mármol
Dimensiones: Ø140X74cm



NOTAS GENERALES:
- El plano puede no estar impreso a escala, en ese caso prevalece la información numérica de la cota.
- Todas las dimensiones deberán ser verificadas en obra por los autores del proyecto técnico y la constructora.
- Todas las discrepancias deberán ser aclaradas antes de su realización.
- Los colores pueden sufrir leves modificaciones según el tipo de impresión. Por tanto, prevalecerá la información detallada textualmente en el plano.
- Este plano sólo expresa propuestas formales de diseño, los aspectos de proyecto de ejecución o fabricación son para definir según las características de la empresa constructora o sistema de fabricación a emplear.

MOBILIARIO

- M.01 BARRA - ver plano detalle
M.02 MUEBLE TRASBARRA - ver plano detalle
M.03 CUELGACOPAS - ver plano detalle
M.04 SEPARADORES - ver plano detalle
M.05 MESA ALTA EN PILAR - ver plano detalle
M.06 BANCO CORRIDO - ver plano detalle
M.07 BALDA DE MÁRMOL DE 40cm DE ANCHO, CON COPETE DE 7cm Y CANTO REDONDEADO
M.08 SEPARADOR DE TERRAZA-ver plano detalle

A.01 TABURETE SIN RESPALDO:
Modelo tipo CH58 BAR STOOL de CARL HANSEN o similar
Acabados: Estructura en madera de roble y asiento tapizado en polipiel color caldera RAL2002
Dimensiones: Ø36X68CM




B.01 TABURETE CON RESPALDO
Modelo tipo JOANNE TESS TB de INGENIA CONTRACT o similar
Acabados: Estructura madera acabado roble y asiento polipiel color azul RAL5009
Dimensiones: 52x54x78-103(h)cm




C.01 SILLA MADERA
ZUD
Modelo tipo NEMEA -SI de INGENIA CONTRACT o similar
Acabados: Estructura de madera acabado roble y asiento en polipiel crema RAL1015
Dimensiones: 52X50X46/76,5(h)cm



D.01 SILLA TERRAZA
ZUD
Modelo tipo SILLA MARGOT DE ALUTEC o similar
Acabados: Estructura metálica pintura RAL9006 y asiento acabado 5mb nogal sobre fenólico apto para exteriores.
Dimensiones: 54x44x47/89(h)cm


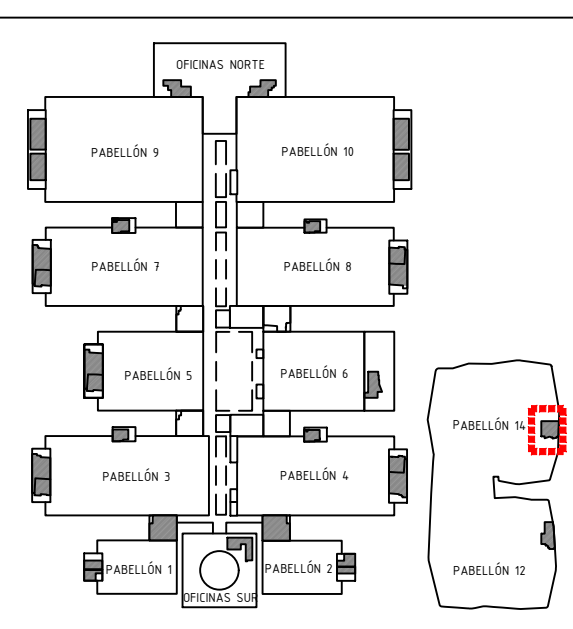


Proyecto:
Reforma de local de Restauración I-PABE-014-NPB-CAF
Ubicación :
ITEMA. Av. del Partenón, 5. 28042 Madrid
Local: I-PABE-014-NPB-CAF (Pabellón 14 - Z. Lateral)
Plano:
ER-EQUIP: MOBILIARIO
Fecha:
22.04.2024
Arch. No.
240422_PAB14.0_CHAMBERI_mob.dwg
Escala:
1/50
Plano N°:
ER-08.01
Promotor:
ITEMA
Feria de Madrid
Arquitectos:
Ángel Luis Cerro
Luis Miguel Velasco
EMO
Glorieta de Bilbao,4
28004 Madrid
tel 91 708 02 70 fax 91 708 02 71
www.es-emo.com

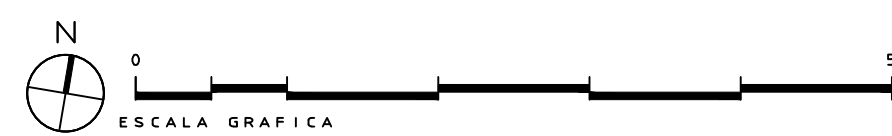


NOTAS GENERALES:


- El plano puede no estar impreso a escala, en ese caso prevalece la información numérica de la cota.
- Todas las dimensiones deberán ser verificadas en obra por los autores del proyecto técnico y la constructora.
- Todas las discrepancias deberán ser aclaradas antes de su realización.
- Los colores pueden sufrir leves modificaciones según el tipo de impresión. Por tanto, prevalecerá la información detallada textualmente en el plano.
- Este plano sólo expresa propuestas formales de diseño, los aspectos de proyecto de ejecución o fabricación son para definir según las características de la empresa constructora o sistemas de fabricación a emplear.

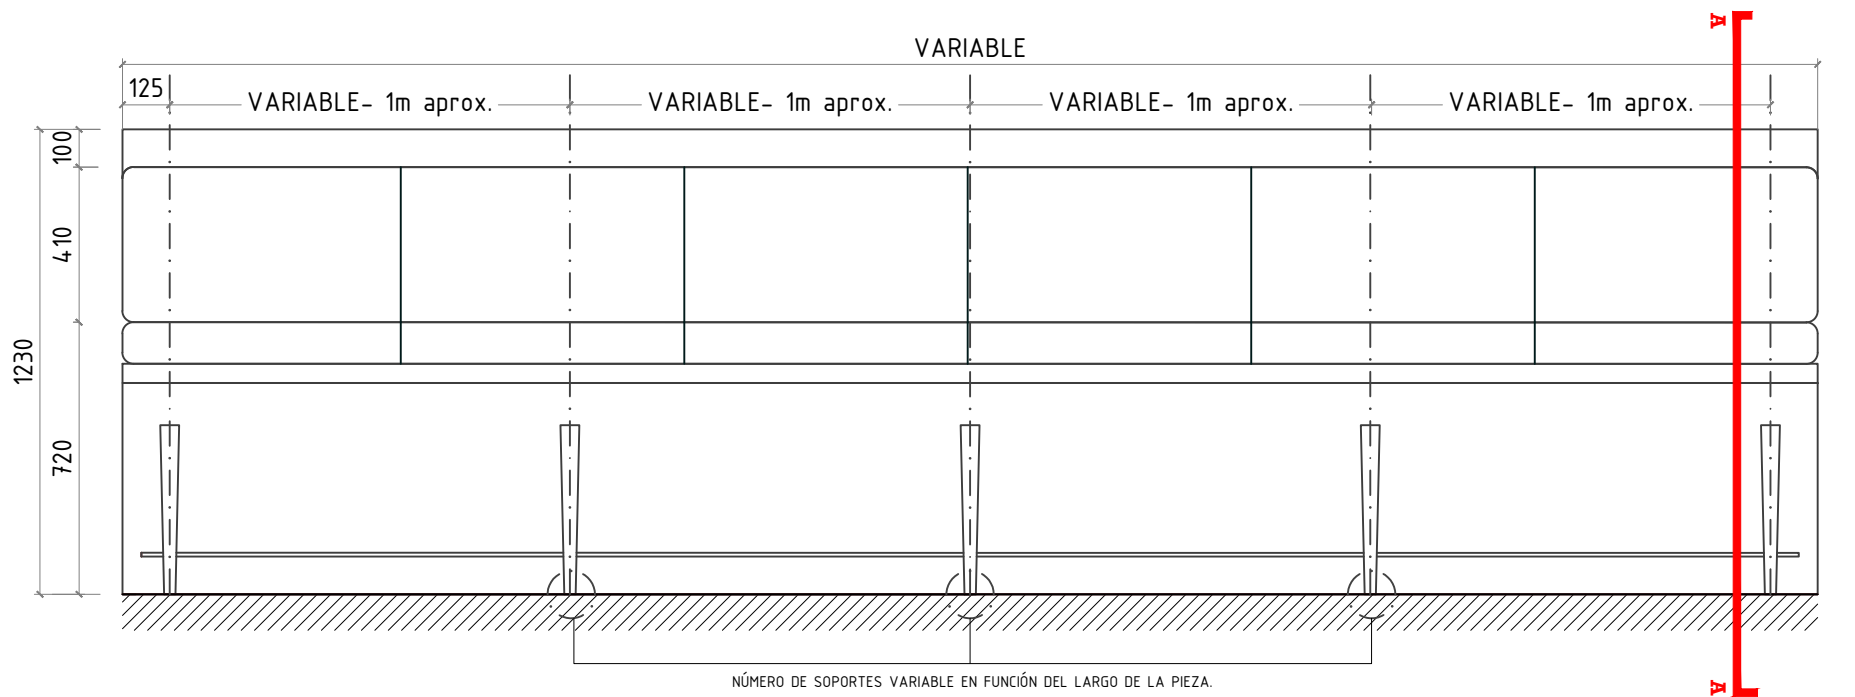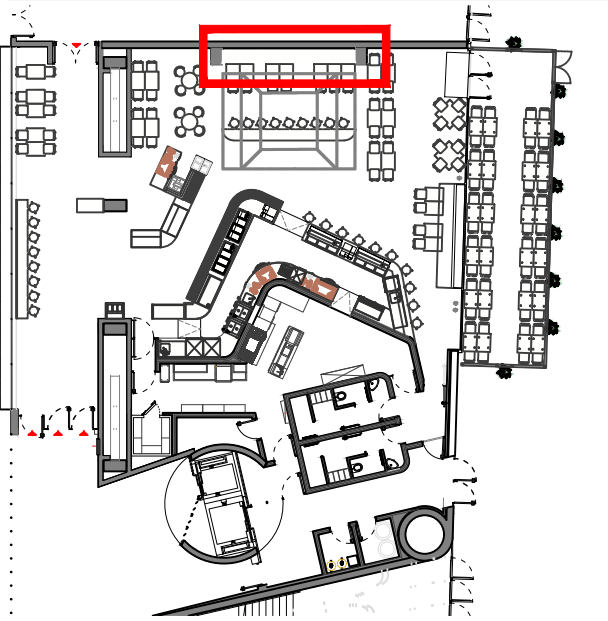


ALZADO FRONTAL e=1:20

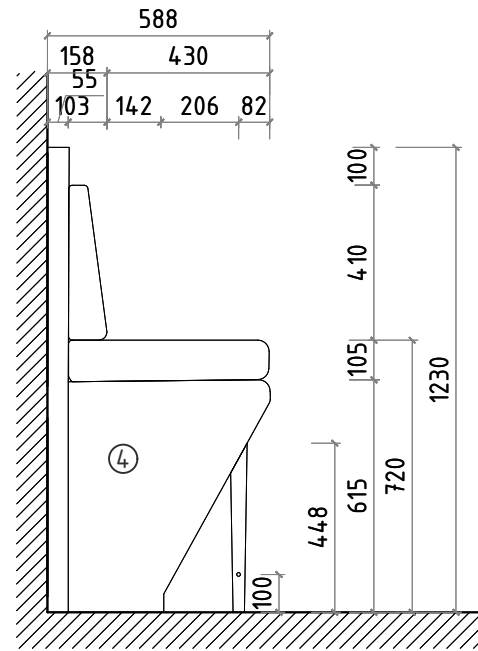

ALZADO LATERAL e=1:20

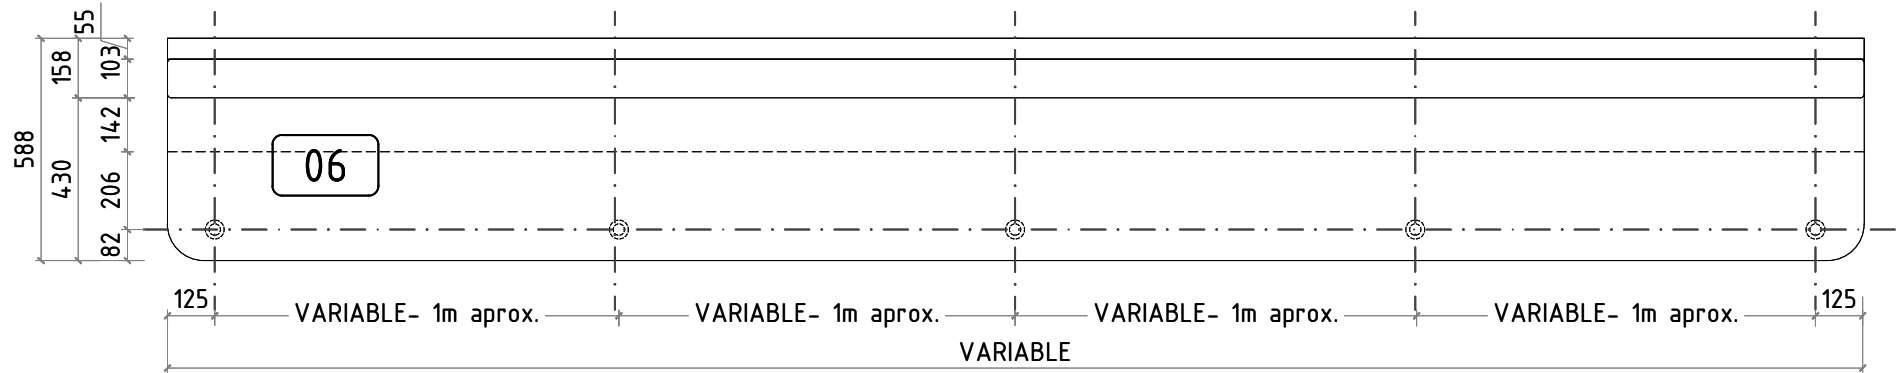


PLANTA e=1:20

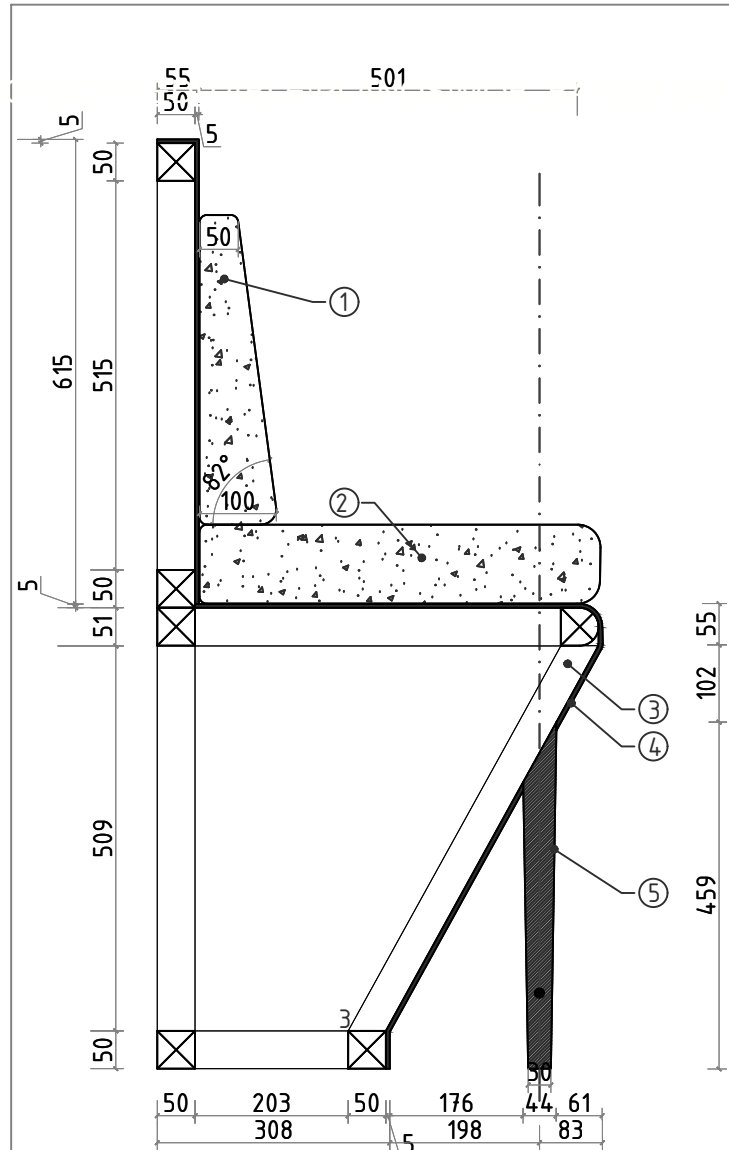

SECCIÓN A e=1:10

1. Respaldo tapizado en polipiel con costura sencilla color RAL 6005. Grosor variable, cantos redondeados
2. Asiento tapizado en polipiel con costura sencilla color RAL 6005. Cantos redondeados.
3. Estructura fabricada en listones de madera.
4. Rechapado de madera de roble.
5. Soporte en madera maciza en madera de roble.

IMAGEN DE REFERENCIA NO VINCULANTE

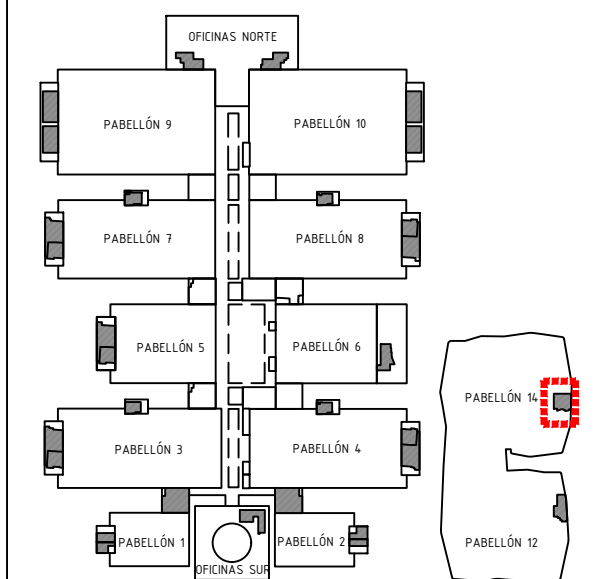

Proyecto:
Reforma de local de Restauración I-PABE-014-NPB-CAF

Ubicación :
IFEMA. Av. del Partenón, 5. 28042 Madrid
Local: I-PABE-014-NPB-CAF (Pabellón 14 - Z. Lateral)

Plano:
ER-EQUIP: BANCADA ALTA

Fecha 22.04.2024	Escala: VARIAS
Arch. No. 240422_PAB14_0_CHAMBERI_mob.dwg	Plano N° ER-08.02

Promotor:
IFEMA
Feria de Madrid





Arquitectos:
Ángel Luis Cerro
Luis Miguel Velasco

1



2

PUERTAS FORMADAS POR BASTIDOR DE PERFILES TUBULARES #50/100 CON BISAGRAS PARA APERTURA DE 180º. INCLUYE MALLA METÁLICA DE SIMPLE TORSIÓN DE OXIRON GRIS ACERO GALVANIZADO Y CERRADURA CON LLAVE





PERFIL TUBULAR METÁLICO #40/100 SOLDADO A BASTIDOR OXIRON GRIS ACERO

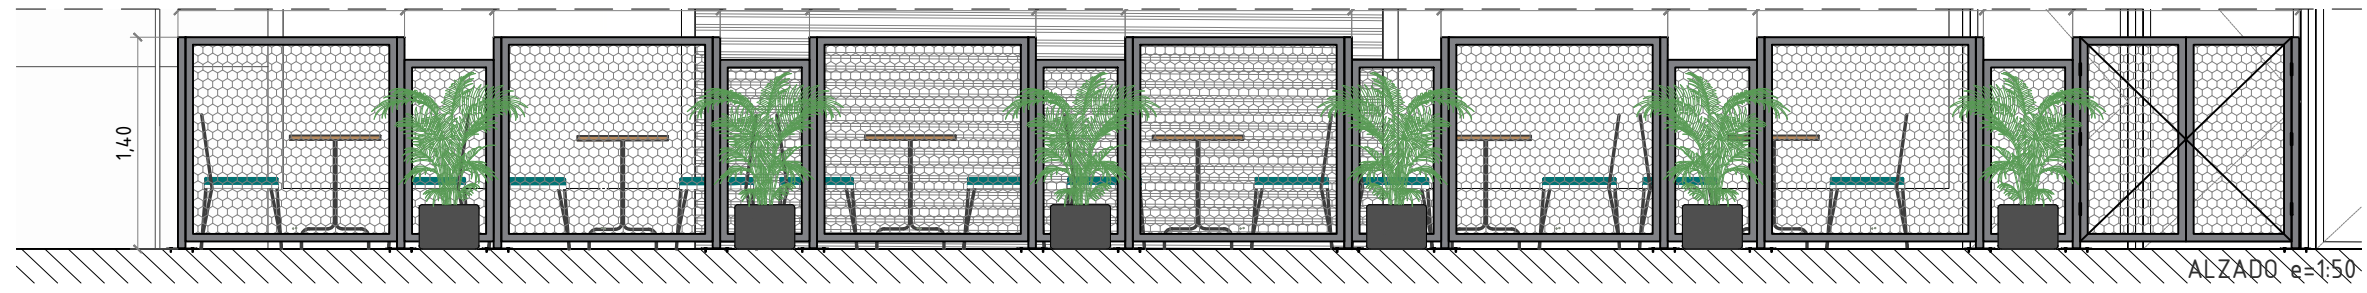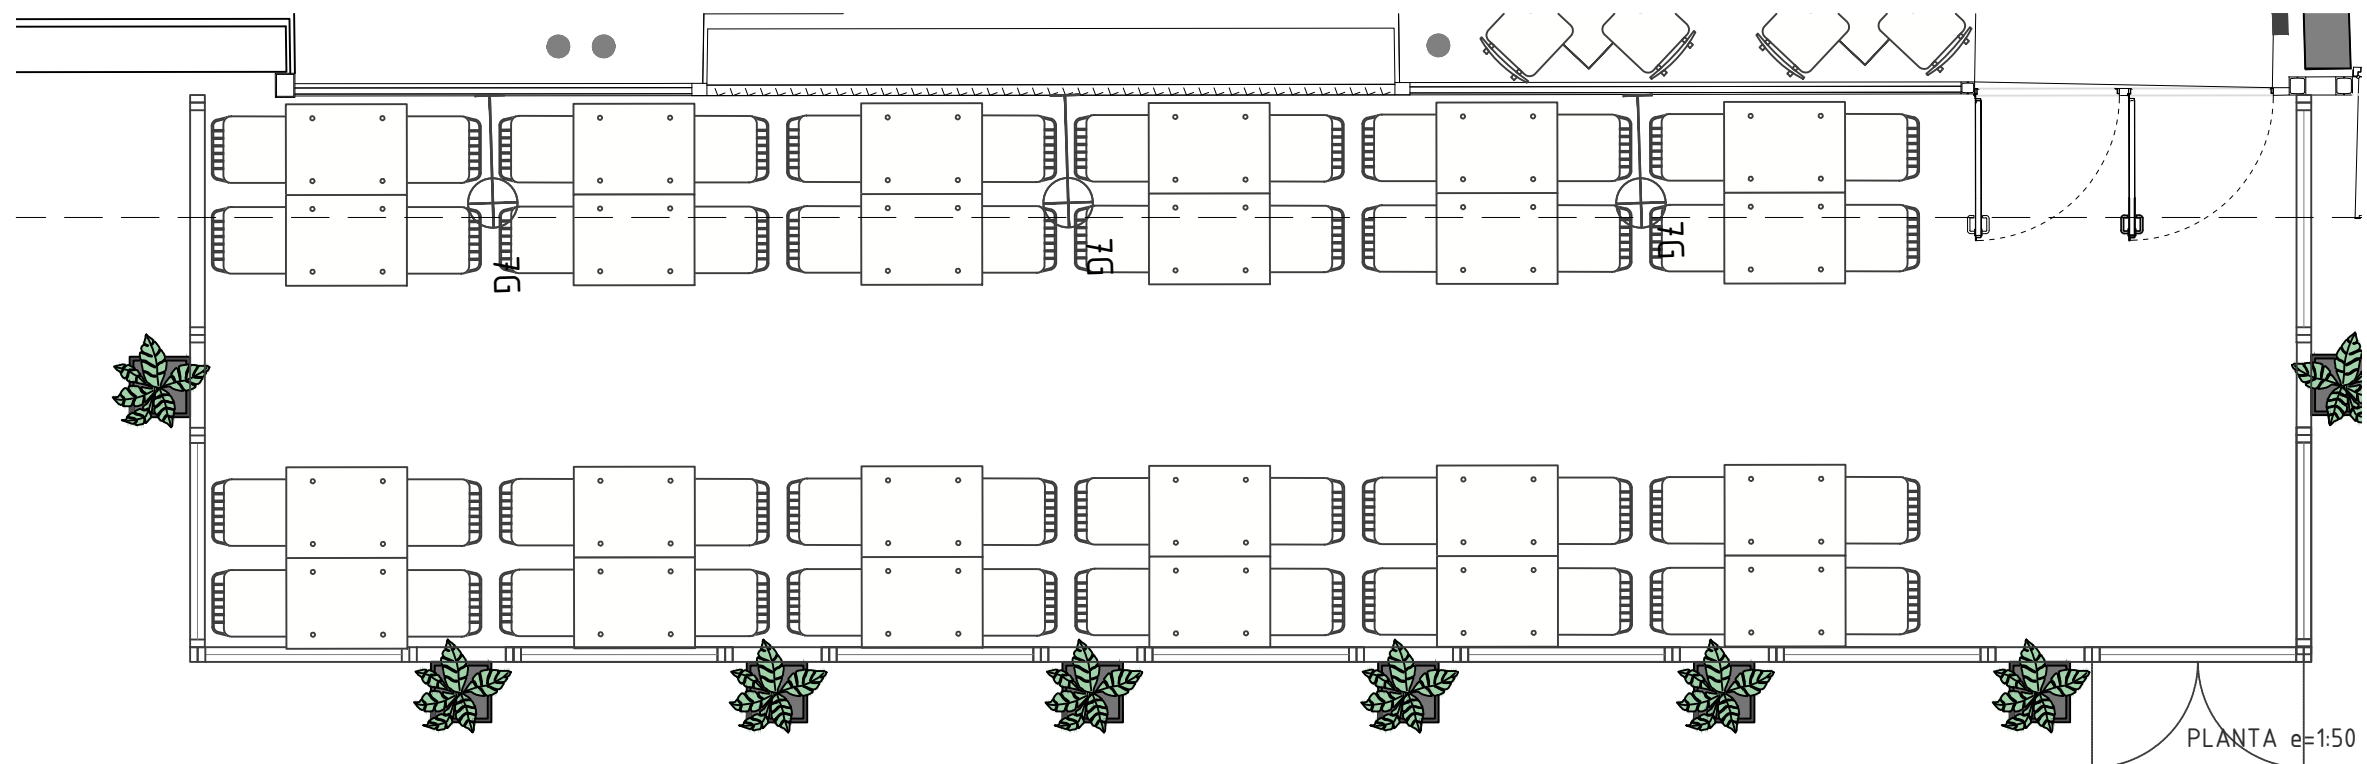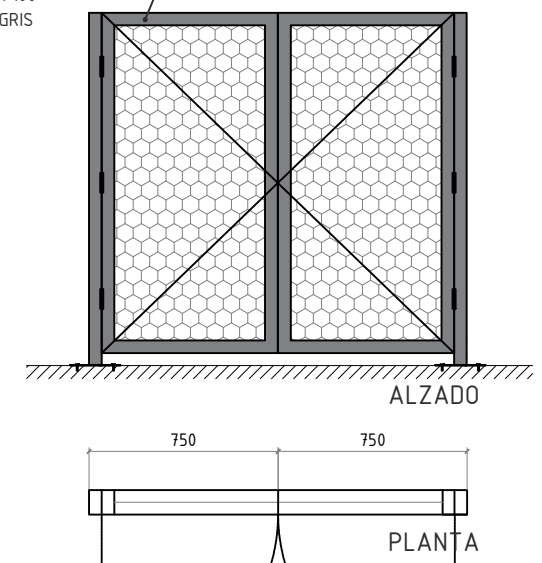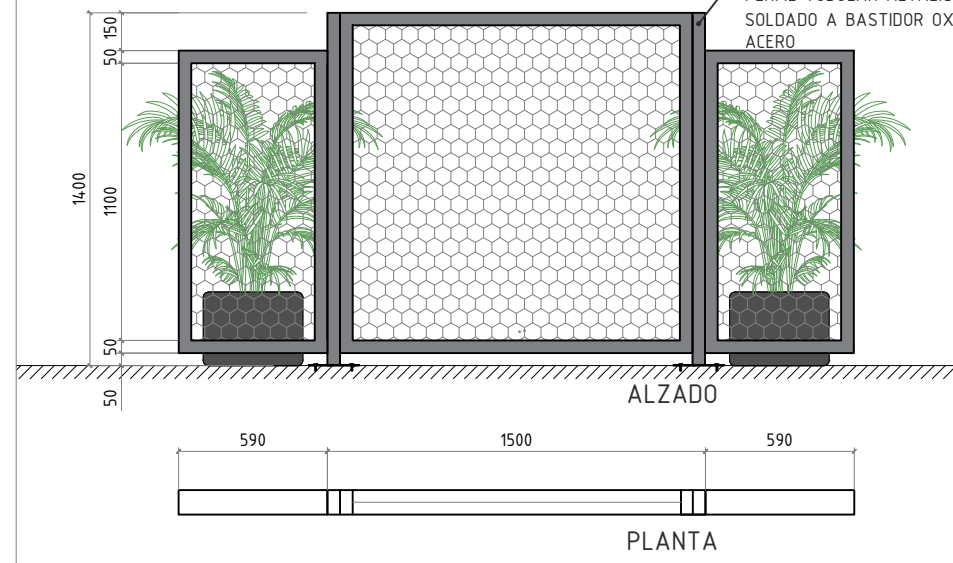

NOTAS GENERALES :
- El plano puede no estar impreso a escala, en ese caso prevalece la información numérica de la cota.
- Todas las dimensiones deberán ser verificadas en obra por los autores del proyecto técnico y la constructora.
- Todas las discrepancias deberán ser aclaradas antes de su realización.
- Los colores pueden sufrir leves modificaciones según el tipo de impresión. Por tanto, prevalecerá la información detallada textualmente en el plano.
- Este plano sólo expresa propuestas formales de diseño, los aspectos de proyecto de ejecución o fabricación son para definir según las características de la empresa constructora o sistemas de fabricación a emplear.

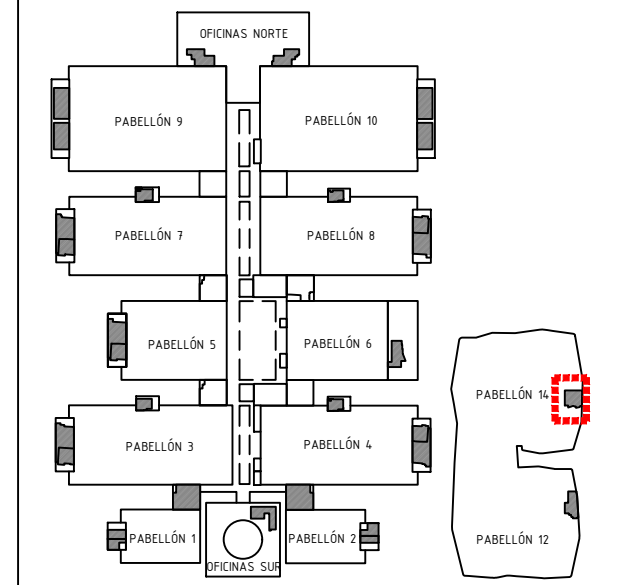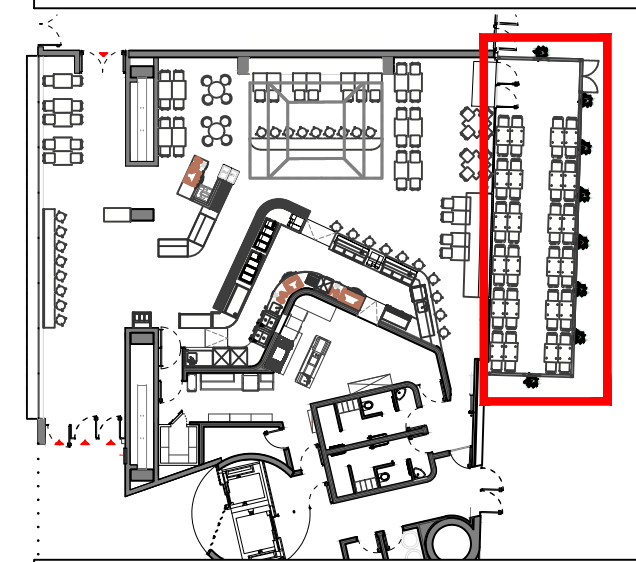

Proyecto: Reforma de local de Restauración I-PABE-014-NPB-CAF	
Ubicación : IFEMA. Av. del Partenón, 5. 28042 Madrid Local: I-PABE-014-NPB-CAF (Pabellón 14 - Z. Lateral)	
Plano: ER-EQUIP:SEPARADOR TERRAZA	
Fecha 22.04.2024	Escala: VARIAS
Arch. No. 240422_PAB14.0_CHAMBERI_mob.dwg	Plano N° ER-08.03
Promotor: IFEMA Feria de Madrid	
Arquitectos: Ángel Luis Cerro Luis Miguel Velasco	
EMO Glorieta de Bilbao,4 28004 Madrid tel 91 708 02 70 fax 91 708 02 71 www.es-emo.com	

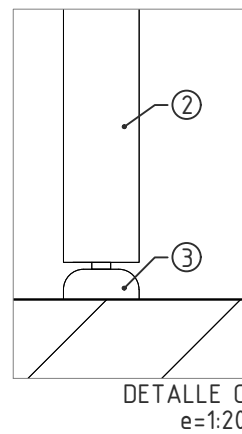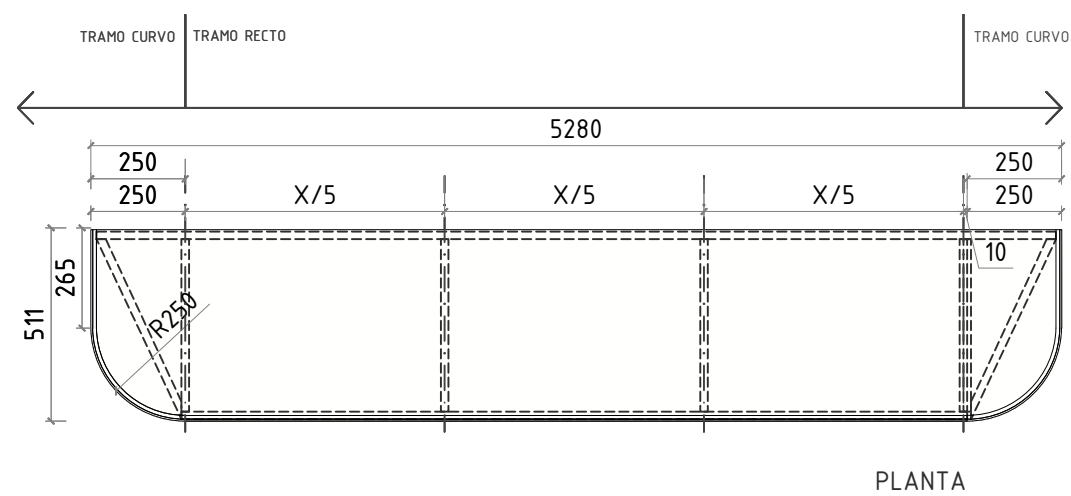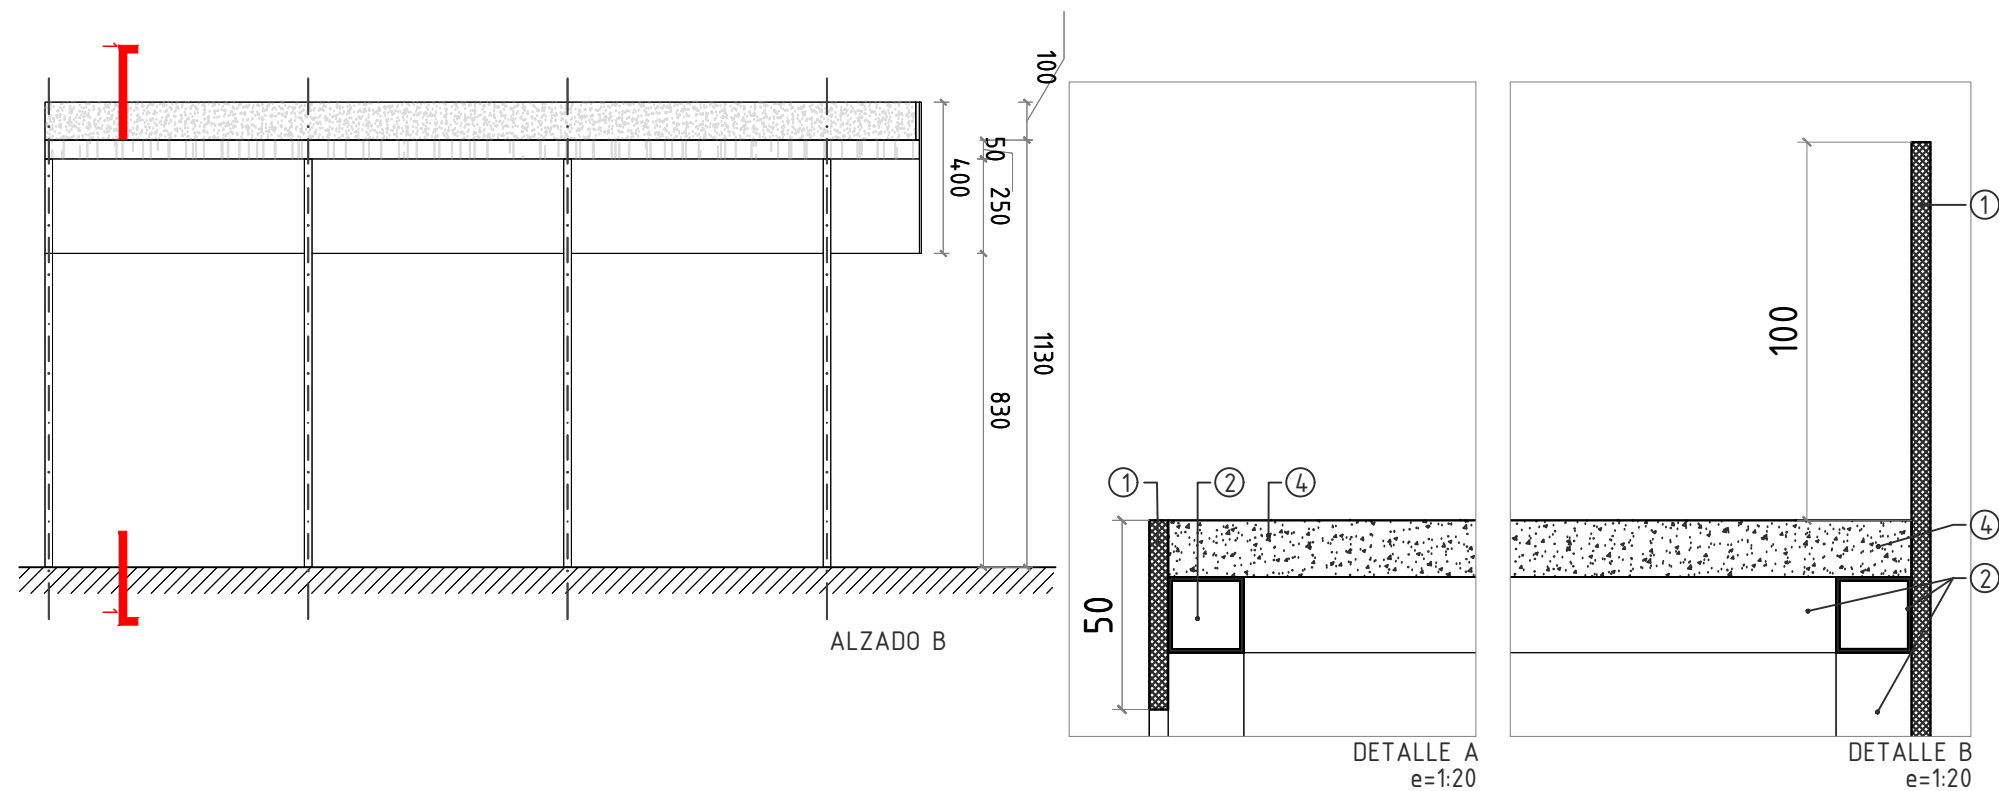
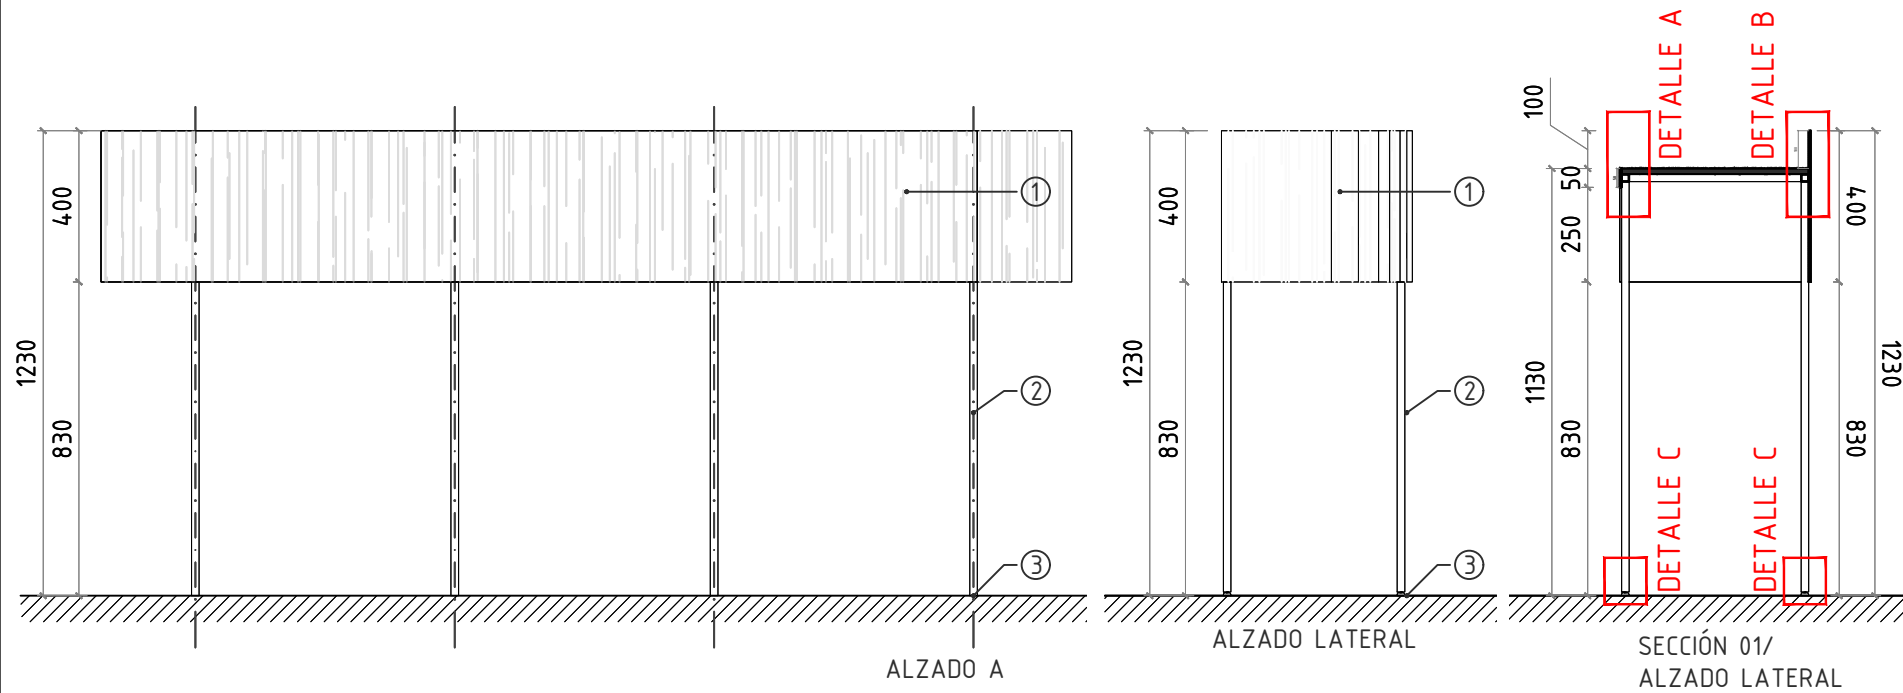


1. Tablero MDF ROBLE HAMILTON NATURAL H33033 ST10 de EGGER o similar. e: 2mm
2. Perfil metálico tubular cuadrado #20x20mm acabado bronce
3. Pie nivelador metálico ajustable con tuercas y base de plástico.
4. Pieza de mármol macel e=15mm. (Despiece a ejes en caso necesario)




NOTAS GENERALES :

- El plano puede no estar impreso a escala, en ese caso prevalece la información numérica de la cota.
- Todas las dimensiones deberán ser verificadas en obra por los autores del proyecto técnico y la constructora.
- Todas las discrepancias deberán ser aclaradas antes de su realización.
- Los colores pueden sufrir leves modificaciones según el tipo de impresión. Por tanto, prevalecerá la información detallada textualmente en el plano.
- Este plano sólo expresa propuestas formales de diseño, los aspectos de proyecto de ejecución o fabricación son para definir según las características de la empresa constructora o sistemas de fabricación a emplear.

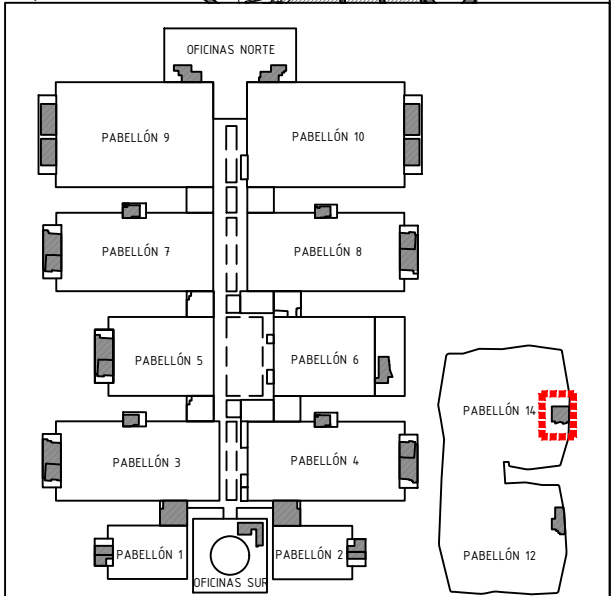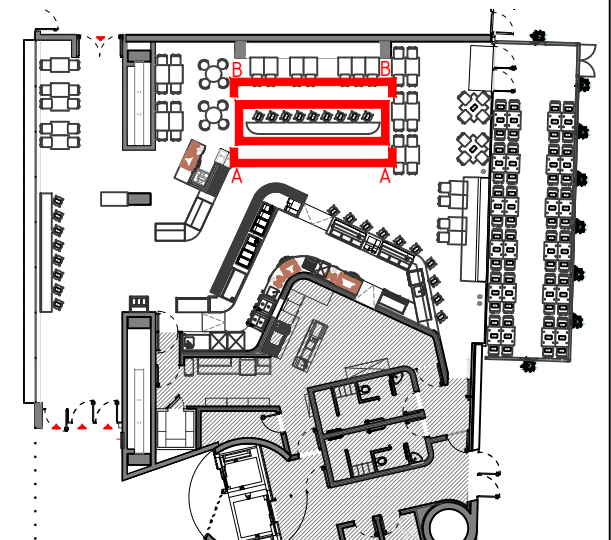


Proyecto: Reforma de local de Restauración I-PABE-014-NPB-CAF	
Ubicación : IFEMA. Av. del Partenón, 5. 28042 Madrid Local: I-PABE-014-NPB-CAF (Pabellón 14 - Z. Lateral)	
Plano: ER-EQUIP: SEPARADOR CON TRAMOS CURVOS	
Fecha 22.04.2024	Escala: VARIAS
Arch. No. 240422_PAB14.0_CHAMBERI_mob.dwg	Plano N° ER-08.07
Promotor: IFEMA Feria de Madrid	
Arquitectos: Ángel Luis Cerro Luis Miguel Velasco	
EMO Glorieta de Bilbao,4 28004 Madrid tel 91 708 02 70 fax 91 708 02 71 www.es-emo.com	

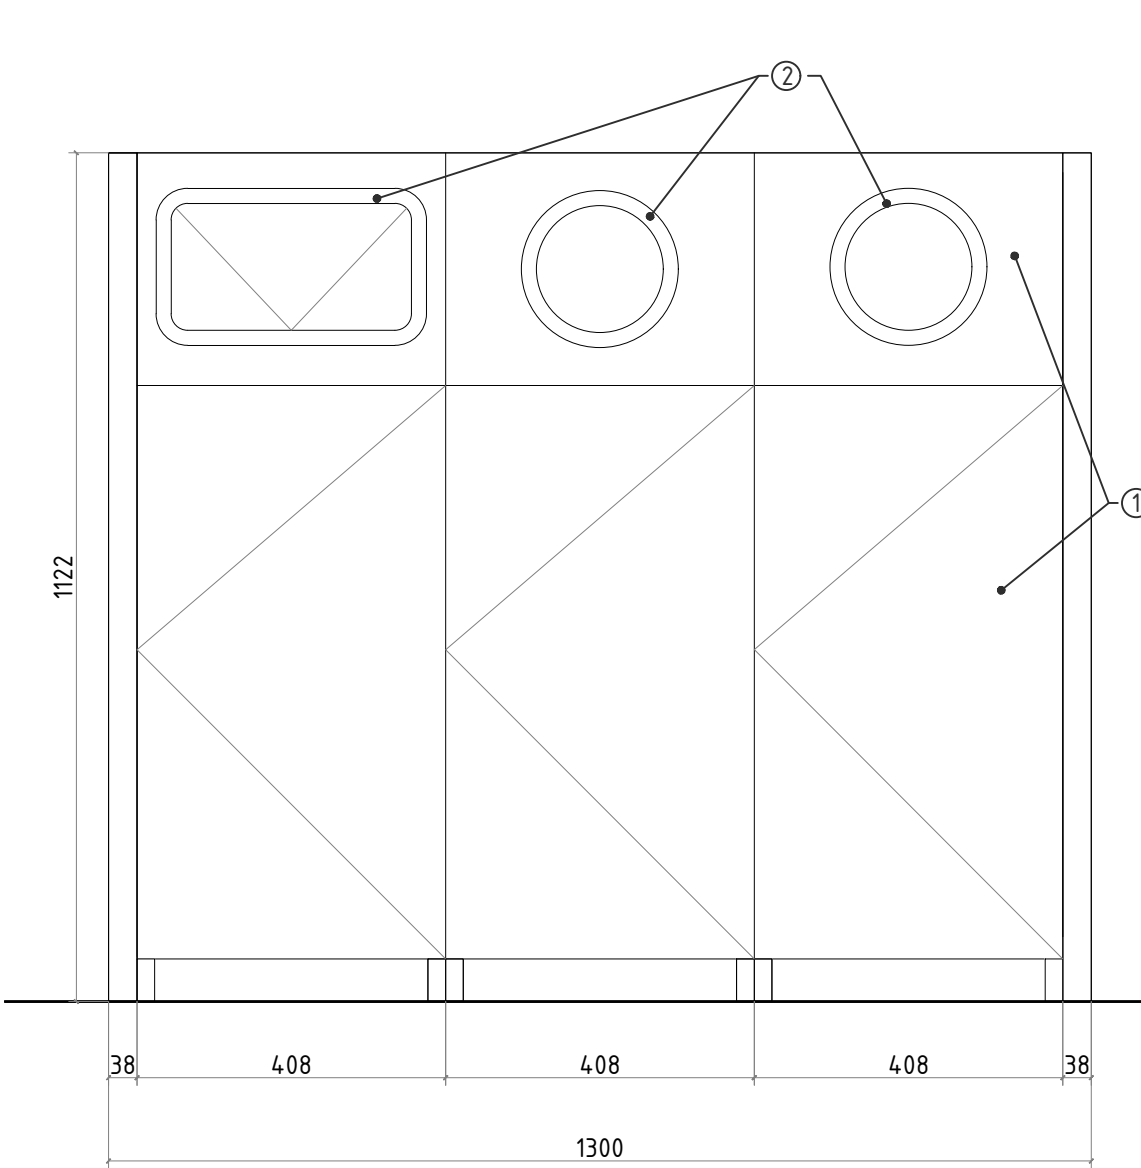


ALZADO FRONTAL A e: 1/10

1. Estructura mueble en acero inoxidable. Forrado en laterales y frontal con DM hidrófugo 18mm. Acabado pintura satinada RAL3004.

2. Protección de acero inoxidable.


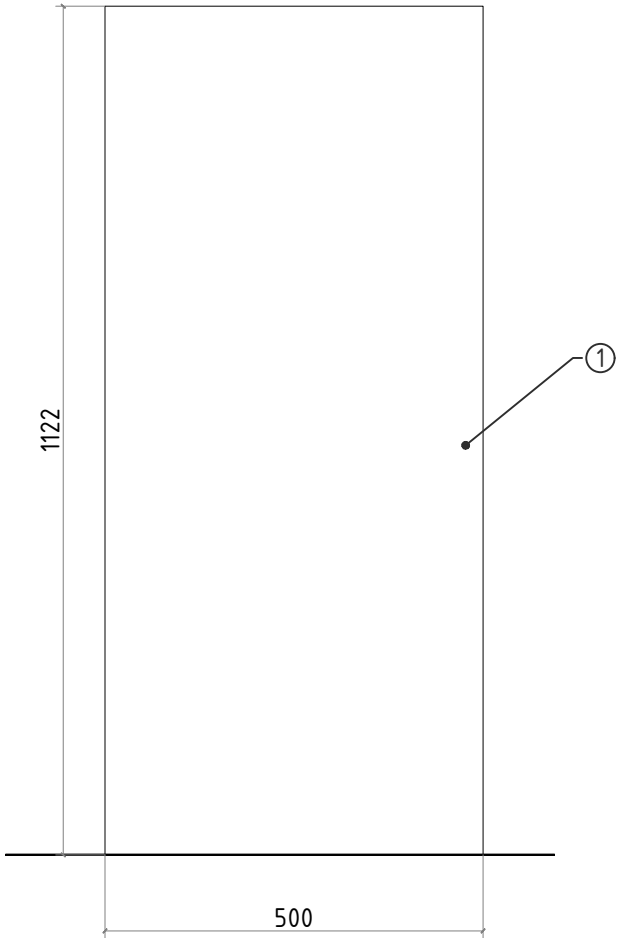


ALZADO LATERAL B e: 1/10

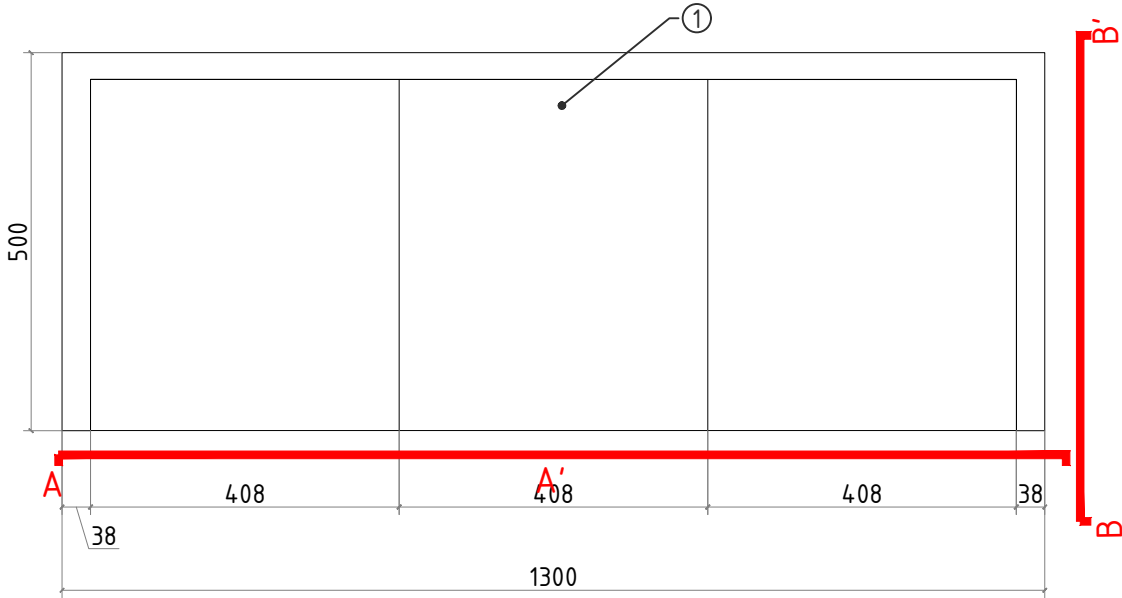

PLANTA e: 1/10

NOTAS GENERALES :
- El plano puede no estar impreso a escala, en ese caso prevalece la información numérica de la cota.
- Todas las dimensiones deberán ser verificadas en obra por los autores del proyecto técnico y la constructora.
- Todas las discrepancias deberán ser aclaradas antes de su realización.
- Los colores pueden sufrir leves modificaciones según el tipo de impresión. Por tanto, prevalecerá la información detallada textualmente en el plano.
- Este plano sólo expresa propuestas formales de diseño, los aspectos de proyecto de ejecución o fabricación son para definir según las características de la empresa constructora o sistemas de fabricación a emplear.

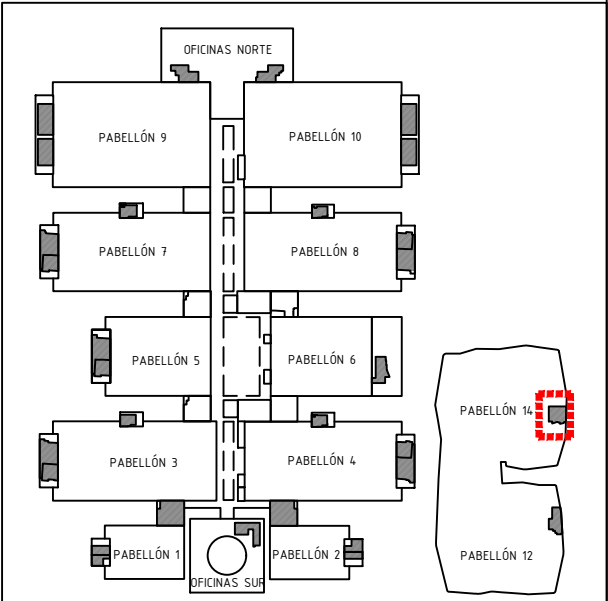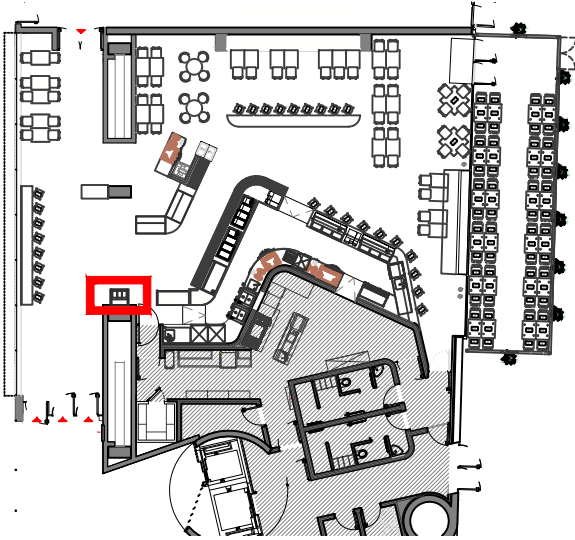

Proyecto: Reforma de local de Restauración I-PABE-014-NPB-CAF	
Ubicación : IFEMA. Av. del Partenón, 5. 28042 Madrid Local: I-PABE-014-NPB-CAF (Pabellón 14 - Z. Lateral)	
Plano: ER-EQUIP: MUEBLE BASURAS	
Fecha 22.04.2024	Escala: VARIAS
Arch. No. 240422_PAB14.0_CHAMBERI_mob.dwg	Plano N° ER-08.08
Promotor: IFEMA Feria de Madrid	
Arquitectos: Ángel Luis Cerro Luis Miguel Velasco	
<div><div>EMO</div><div>Glorieta de Bilbao,4 28004 Madrid tel 91 708 02 70 fax 91 708 02 71 www.es-emo.com</div></div>	