

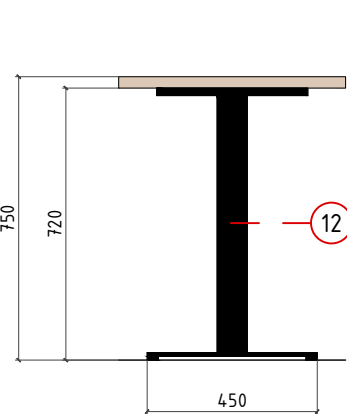
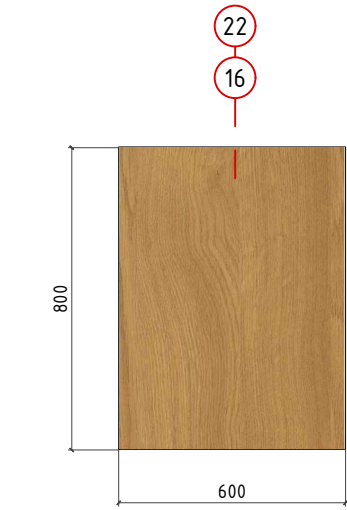
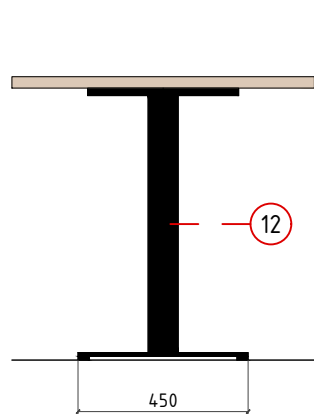



1. MESA 60x80 h75 2pax

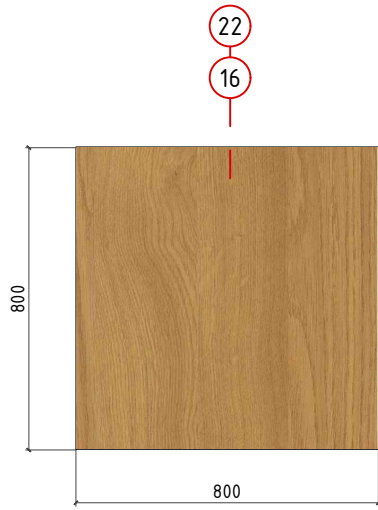





1.1. c/ CANTO RAL 5019

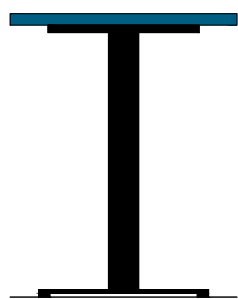





2.1. c/ CANTO RAL 5019

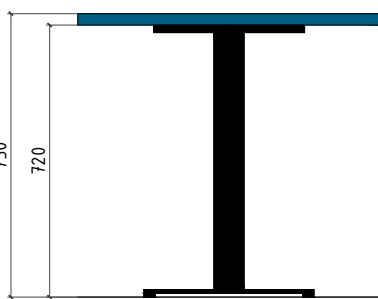









3 y 4. MESA 80x80 h 111 cm4 pax

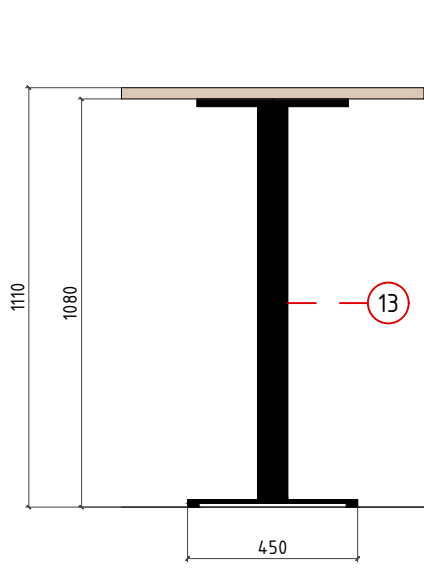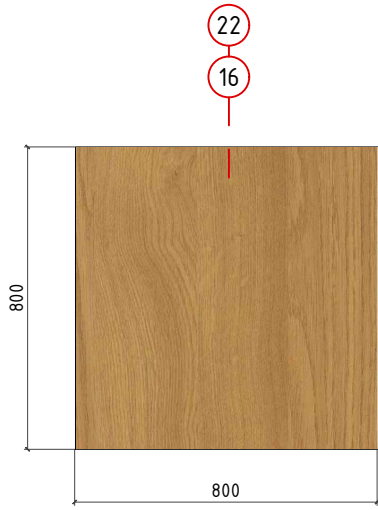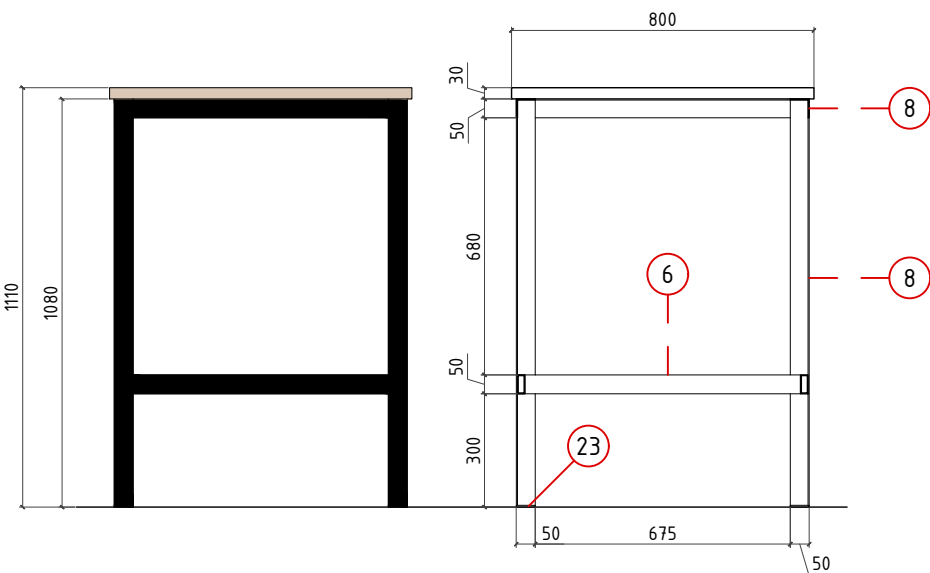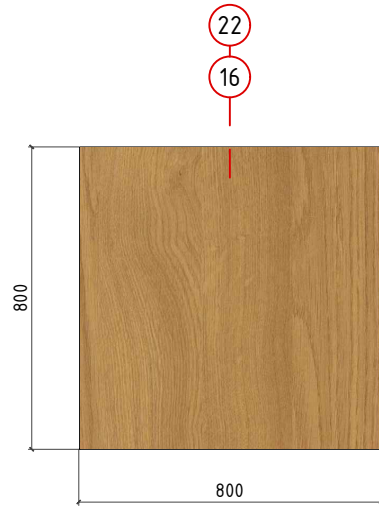

6. MESA CIRCULAR 140Ø cm 6 pax

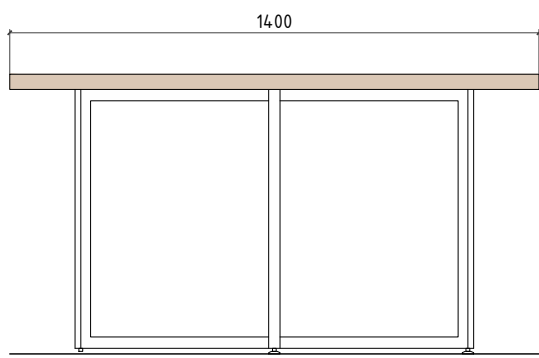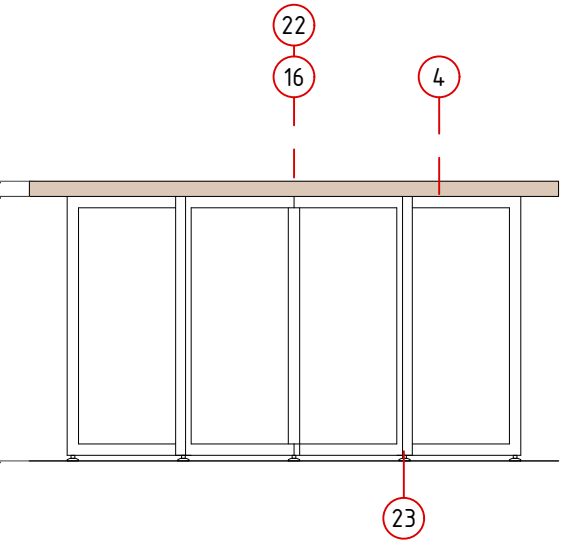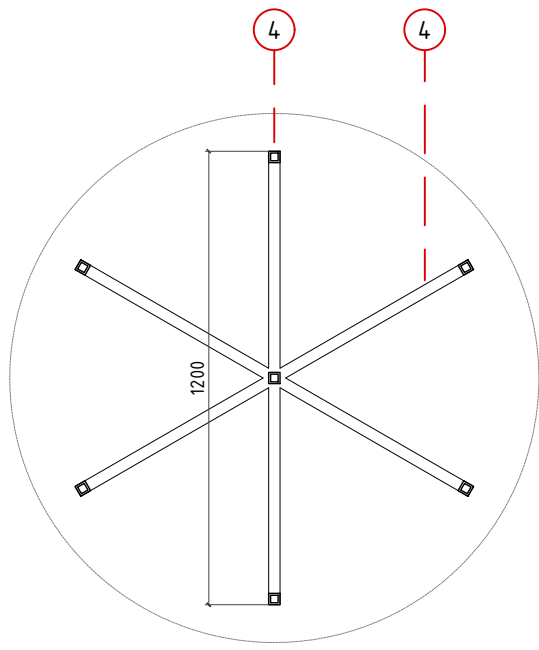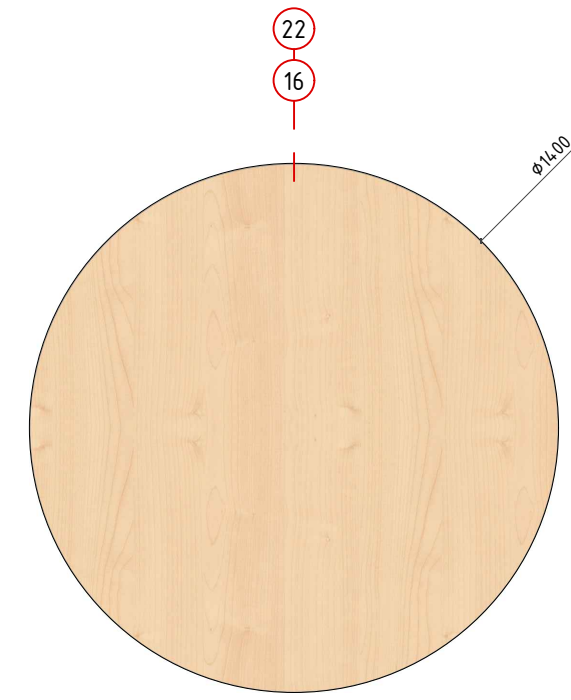

5. MESA CIRCULAR 110Ø cm 4 pax

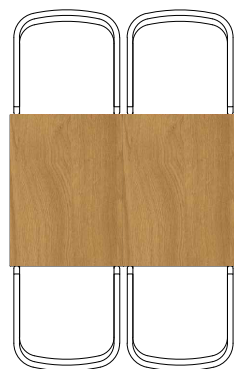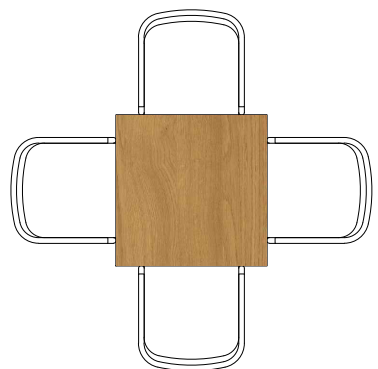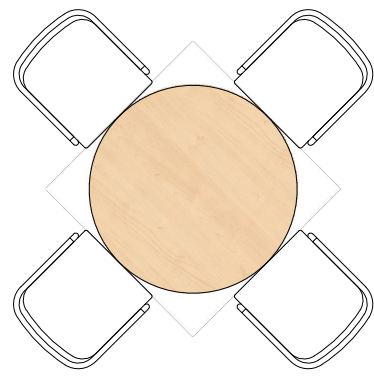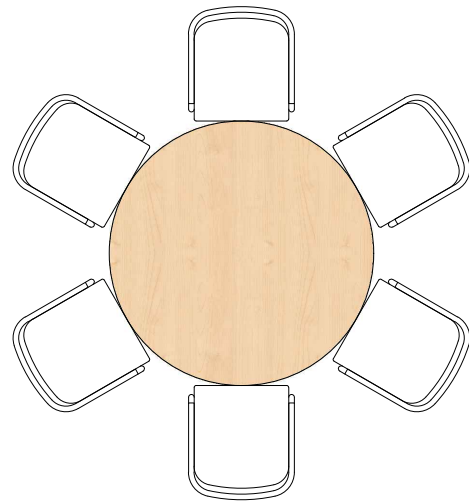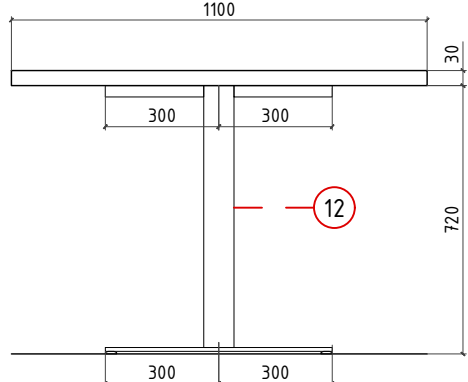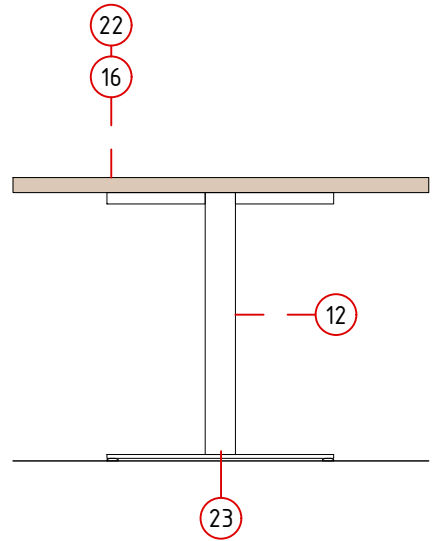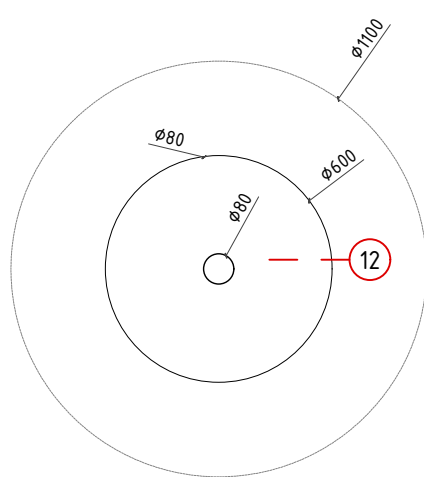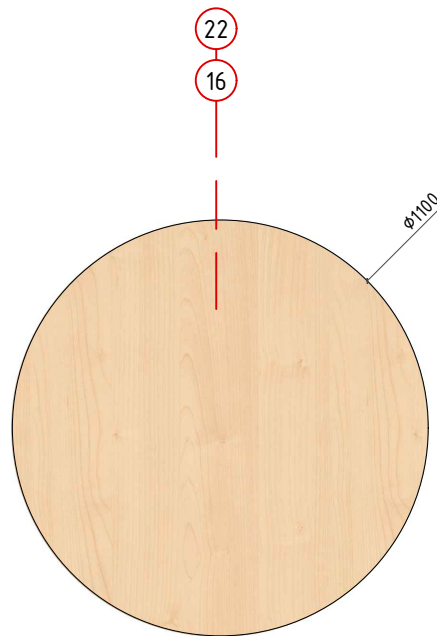

EJEMPLOS DE USO

NOTA : esta plano sirve de referencia para mesas con pequeñas variaciones en medidas que no estén en este plano

NOTAS GENERALES

TODAS LAS MEDIDAS SE MUESTRAN EN CENTÍMETROS.

EL PLANO PUEDE NO ESTAR IMPRESO A ESCALA, EN ESE CASO PREVALECE LA INFORMACIÓN NUMÉRICA DE LA COTA.


TODAS LAS DIMENSIONES DEBERÁN SER VERIFICADAS EN OBRA POR LOS AUTORES DEL PROYECTO TÉCNICO Y LA CONSTRUCTORA.

TODAS LAS DISCREPANCIAS DEBERÁN SER ACLARADAS CON LA PROPIEDAD ANTES DE SU REALIZACIÓN.

LOS COLORES PUEDEN SUFRIR LEVES MODIFICACIONES SEGÚN EL TIPO DE IMPRESIÓN. POR TANTO, PREVALECE LA INFORMACIÓN DETALLADA TEXTUALMENTE EN EL PLANO.

MATERIALES

- Arbol artificial tipo Ficus Benjamina o similar fijado a chapón de acero 10 mm
- Planta artificial decorativa
- Grava blanca suelta
- Tubo acero 30x30 mm lacado negro
- Tubo acero 40x40 mm lacado negro
- Tubo acero 20x50 mm lacado negro
- Tubo Acero 50x50 mm lacado negro
- Perfil L 50.50.3 mm lacado negro
- Chapa 20x5 mm lacada negra
- Cajas de chapa de acero lacada en RAL5019
- Perfil U 20x15 mm lacado RAL5019
- Pie de mesa 72 cm. 45x45 cm base, columna 80x80 mm, cruceta 40x40mm
- Pie de mesa 108 cm. 45x45 cm base, columna 80x80 mm, cruceta 40x40mm
- Panel de policarbonato celular 10 mm
- Tablero DM 40 mm
- Tablero DM 30 mm
- Tablero DM 20 mm
- Tablero DM 10 mm
- Tablero madera maciza pino 20 mm barniz nogal
- Canto lacado RAL5019
- Laminado Egger Roble Lancaster Natural. Tapa y canto de tablero
- Laminado Egger Arce Stamberg. Tapa y canto de tablero
- Tapa de goma para apoyo de pata de mueble. Varias medidas
- Bombilla G125 STRAIGHT WIRE 40W con cableado color negro

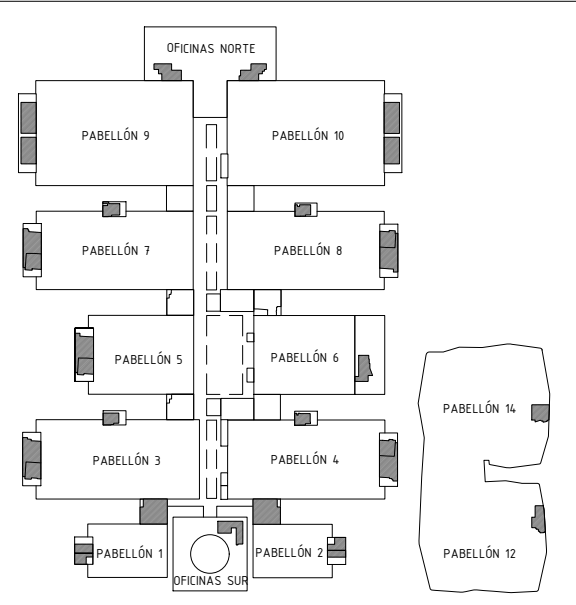

Proyecto:
Reforma de local de Restauración I-PABE-009-NPB-RTN

Ubicación :
IFEMA. Av. del Partenón, 5. 28042 Madrid
Local:

Plano:
Estado Reformado - Mobiliario
Mesas de comedor 1 2 3 4 5 6

Fecha
10.06.2023
Arch. No.
MUEBLES Sala Tipo.dwg

Escala:
1/20
Plano N°
ER_08_2


Promotor:
IFEMA
Feria de Madrid

Arquitectos:
Ángel Luis Cerro
Luis Miguel Velasco


EMO

Glorieta de Bilbao,4
28004 Madrid
tel 91 708 02 70 fax 91 708 02 71
www.es-emo.com


7. MESA ALTA CON SEPARADOR

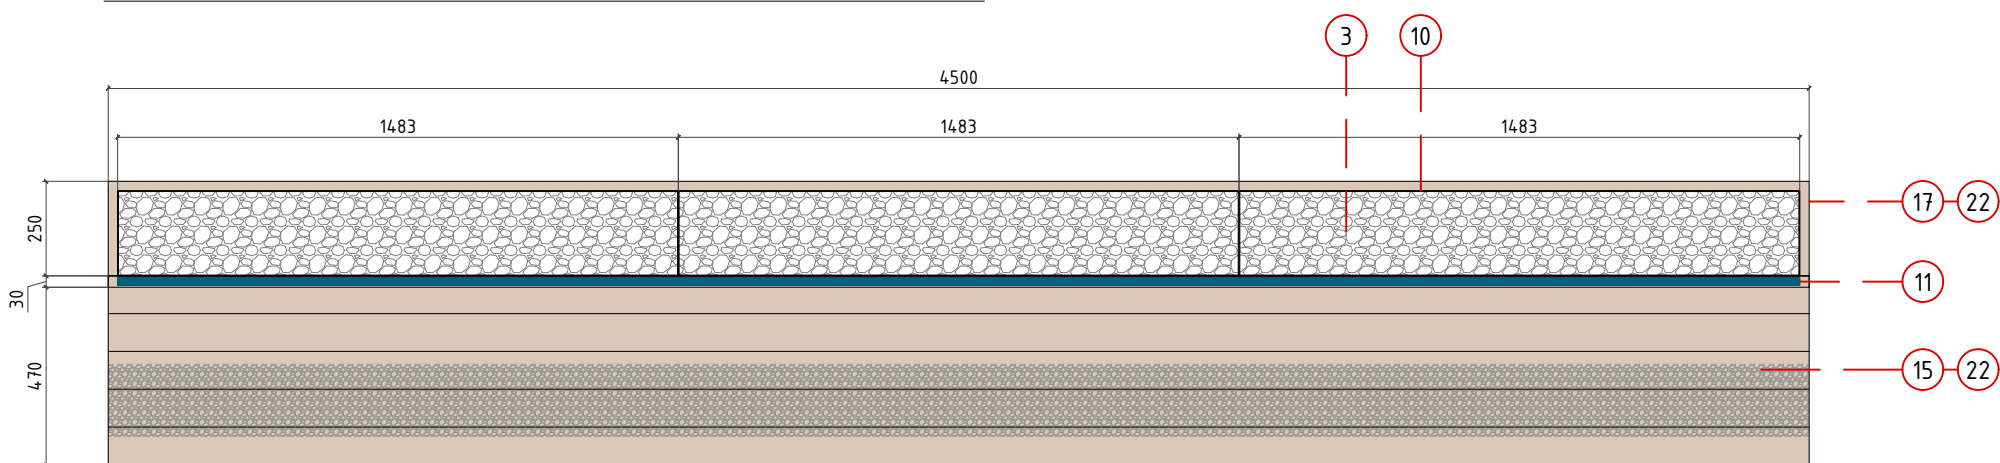


PLANTA

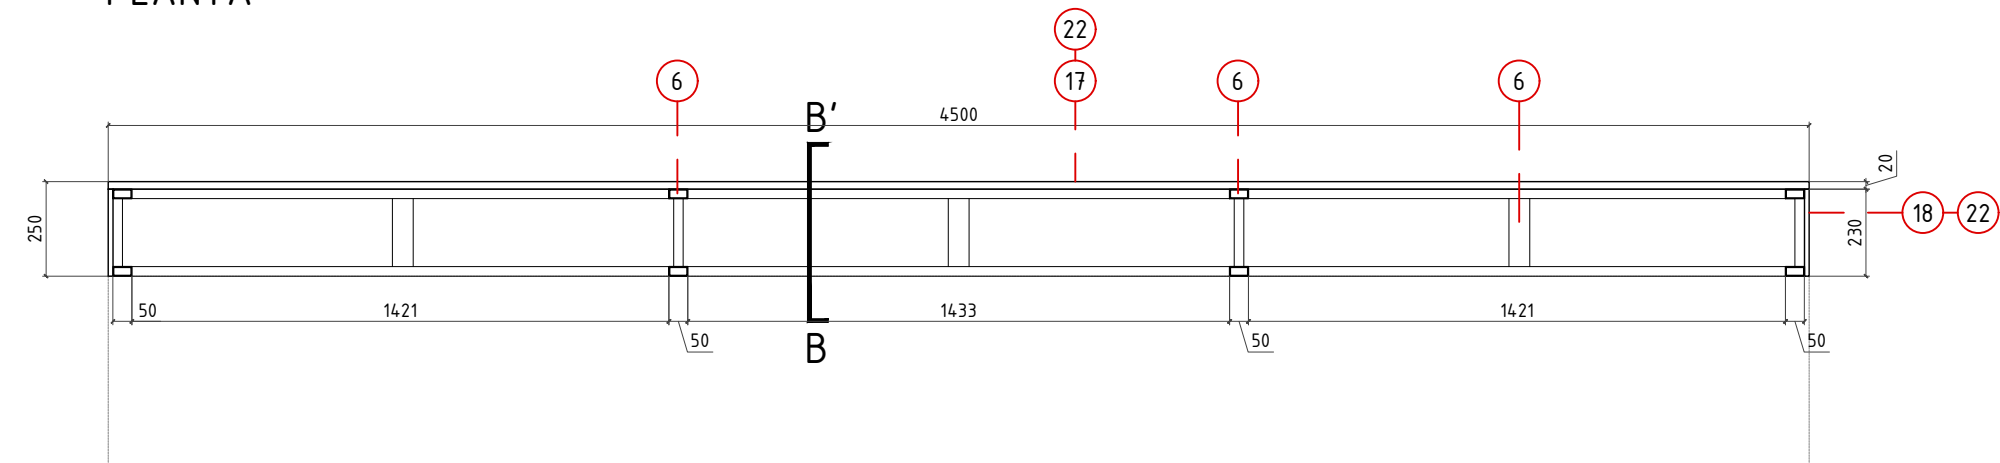


SECCION HORIZONTAL A-A'

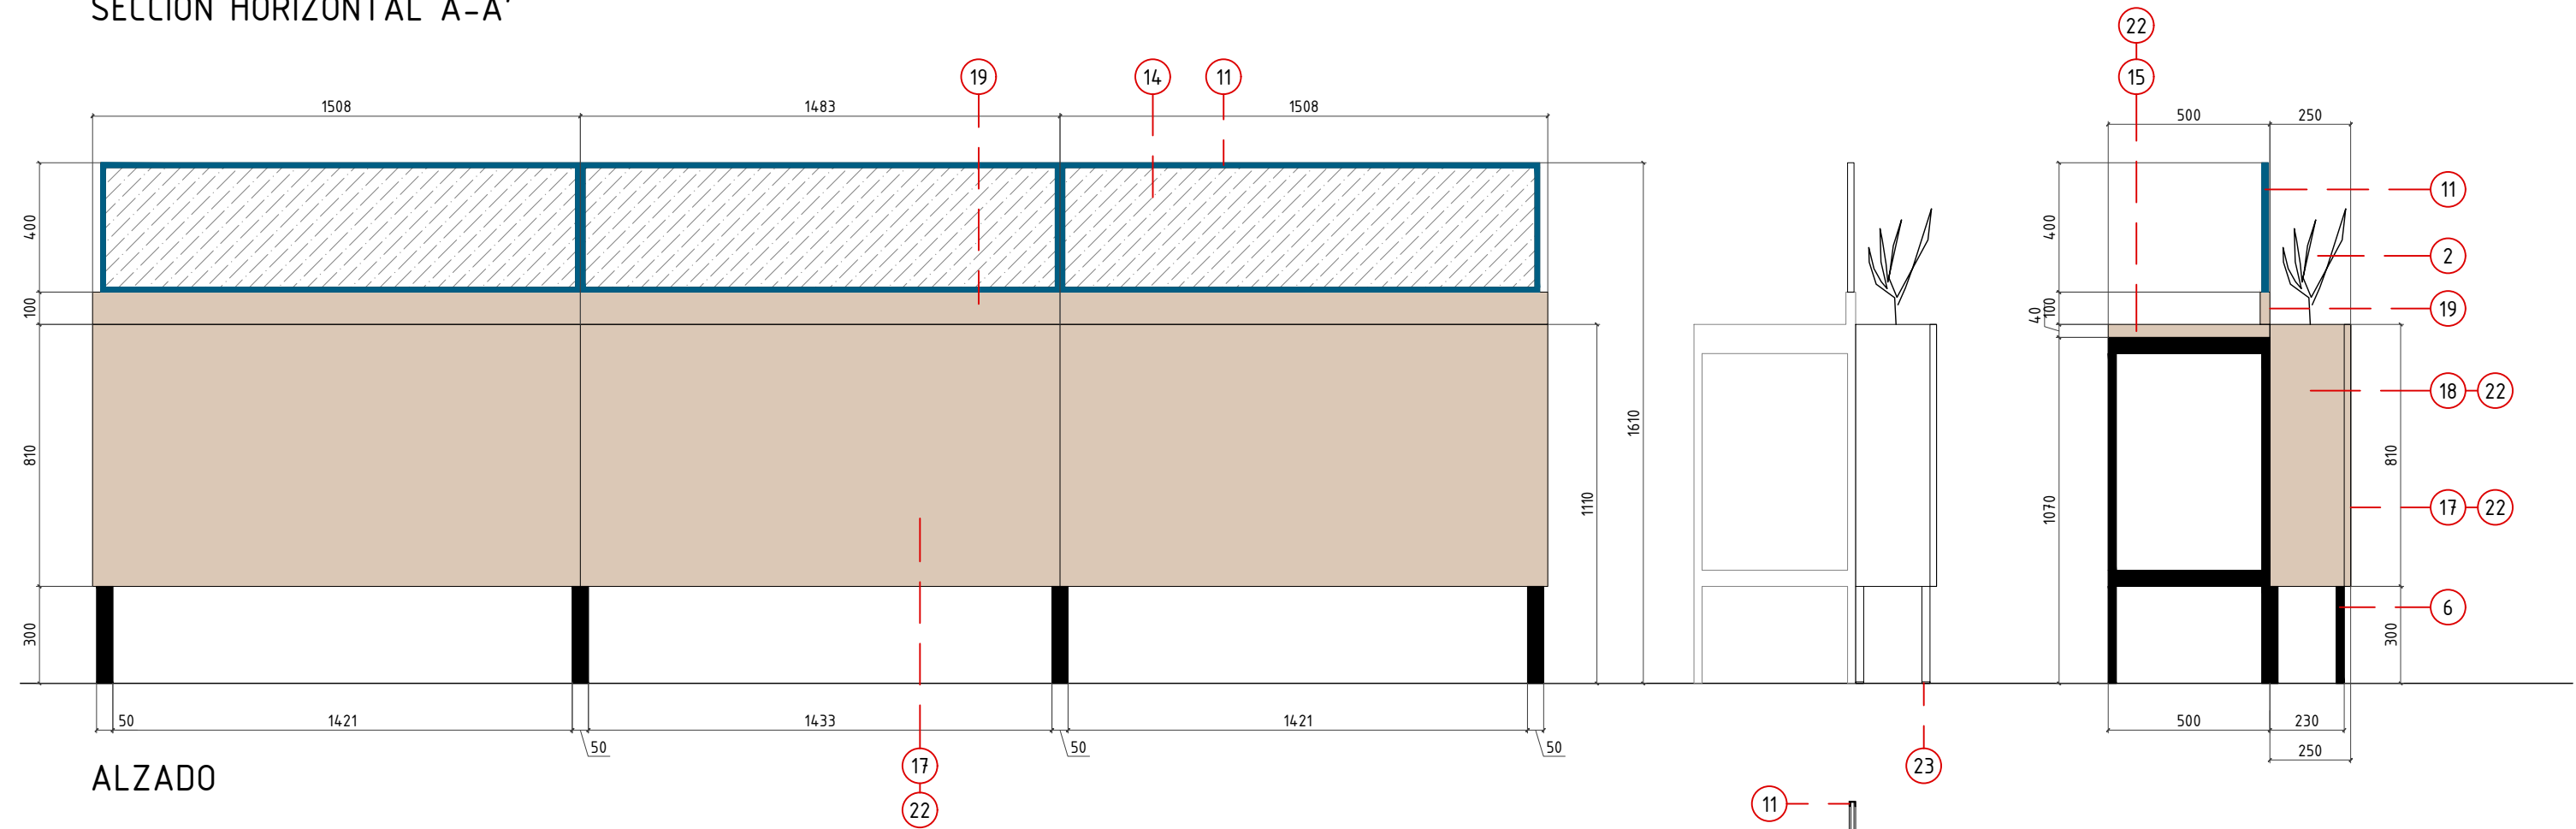


ALZADO

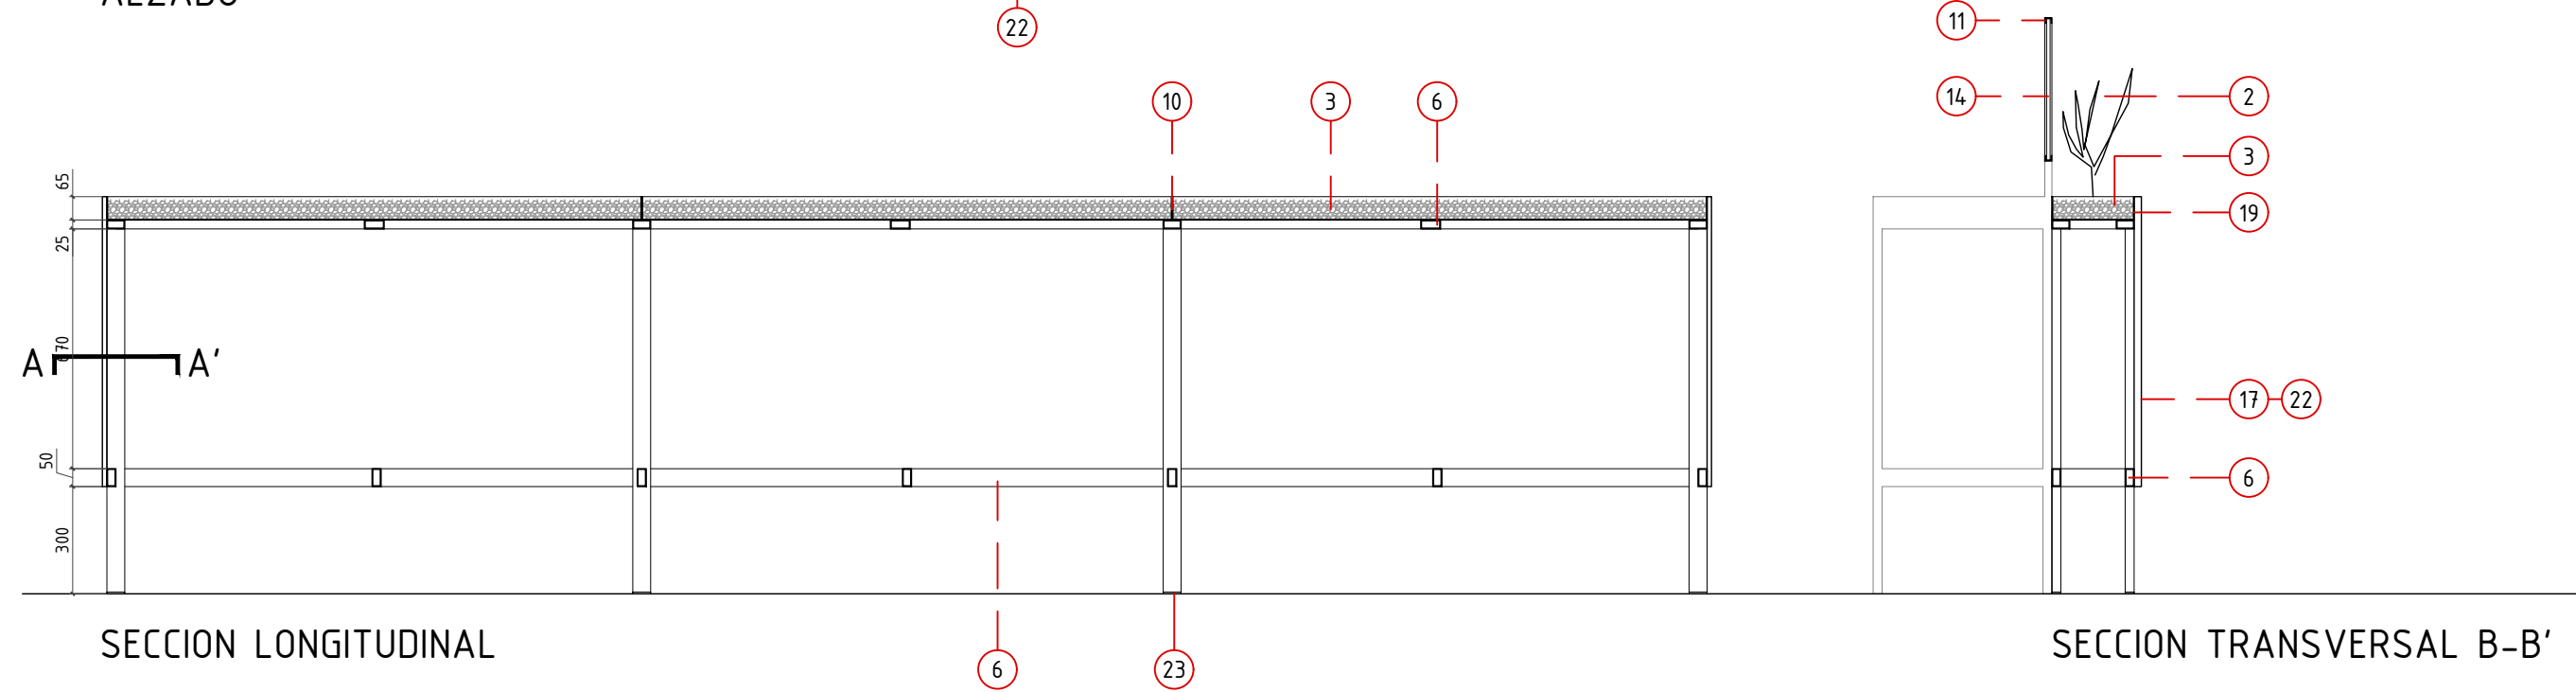

SECCION LONGITUDINAL

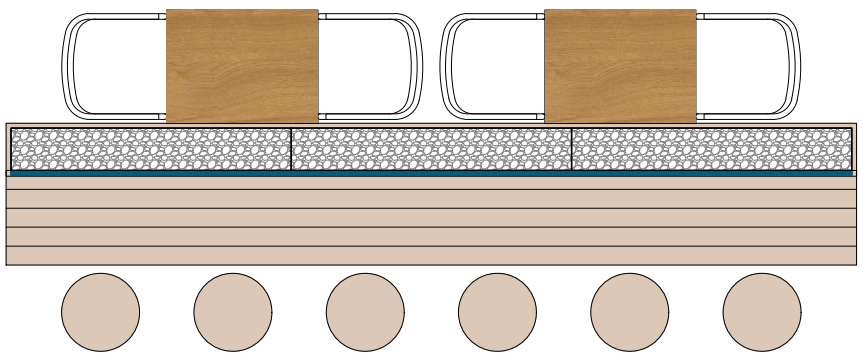

EJEMPLO DE USO

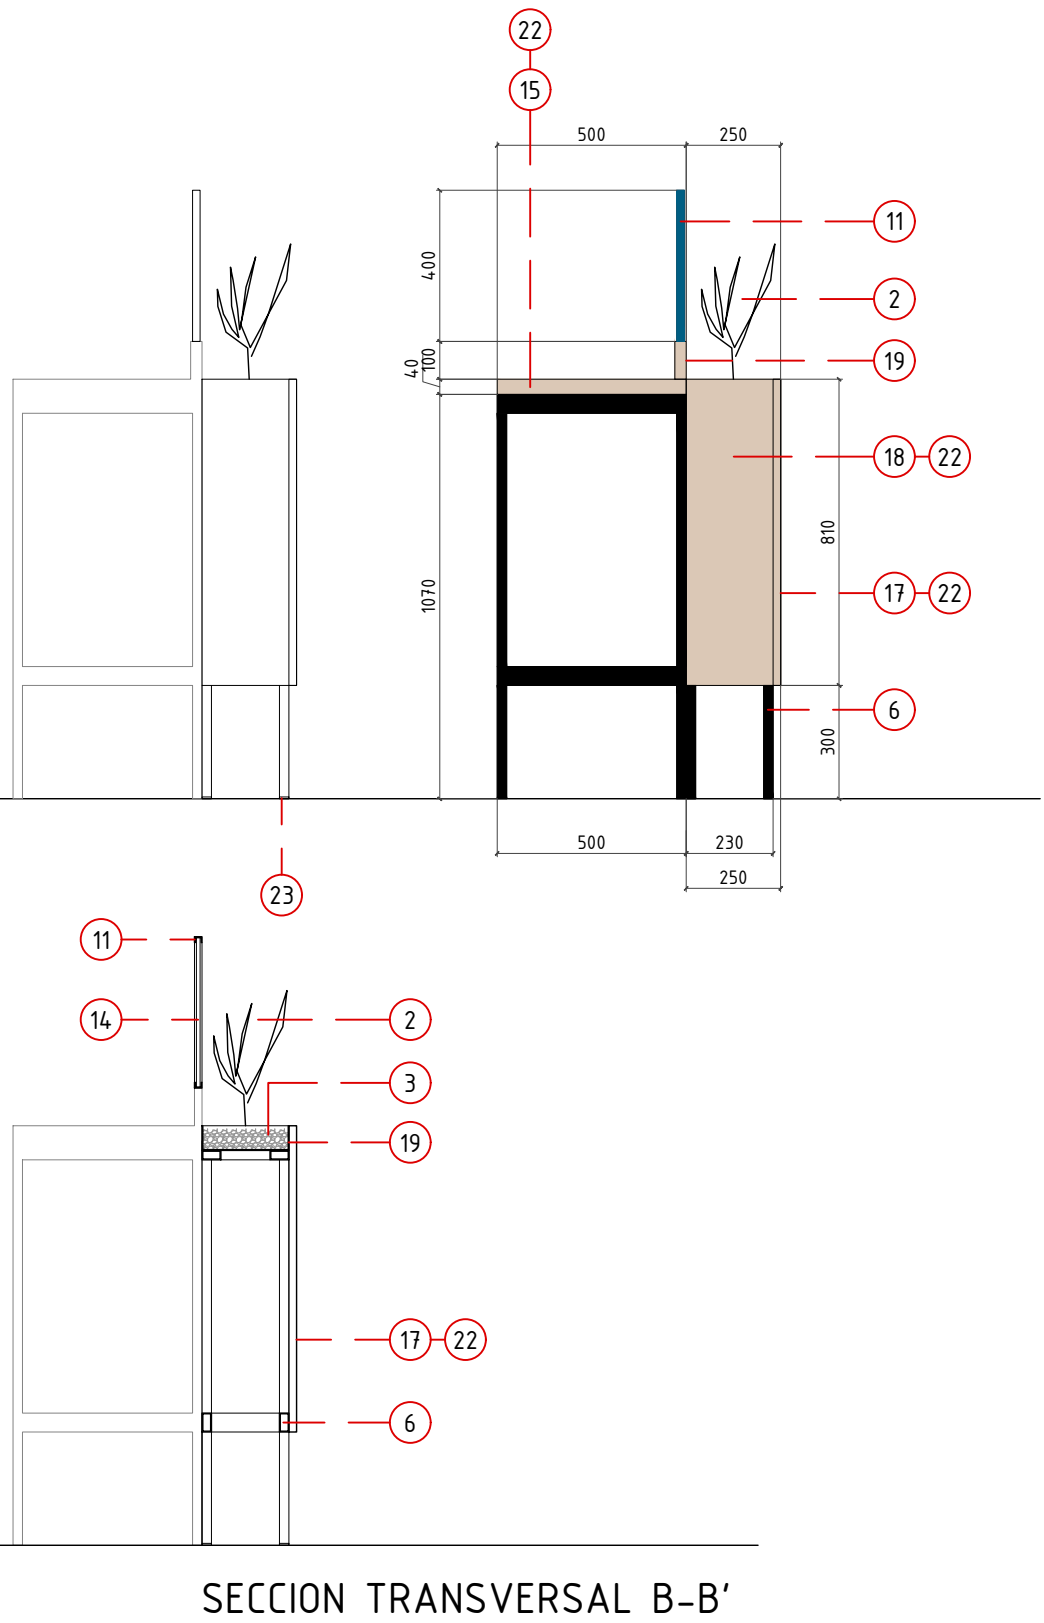

SECCION TRANSVERSAL B-B'

NOTAS GENERALES

TODAS LAS MEDIDAS SE MUESTRAN EN CENTÍMETROS.

EL PLANO PUEDE NO ESTAR IMPRESO A ESCALA. EN ESE CASO PREVALECE LA INFORMACIÓN NUMÉRICA DE LA COTA.


TODAS LAS DIMENSIONES DEBERÁN SER VERIFICADAS EN OBRA POR LOS AUTORES DEL PROYECTO TÉCNICO Y LA CONSTRUCTORA.

TODAS LAS DISCREPANCIAS DEBERÁN SER ACLARADAS CON LA PROPIEDAD ANTES DE SU REALIZACIÓN.

LOS COLORES PUEDEN SUFRIR LEVES MODIFICACIONES SEGÚN EL TIPO DE IMPRESIÓN. POR TANTO, PREVALECE LA INFORMACIÓN DETALLADA TEXTUALMENTE EN EL PLANO.

MATERIALES

1. Arbol artificial tipo Ficus Benjamina o similar fijado a chapón de acero 10 mm
2. Planta artificial decorativa
3. Grava blanca suelta
4. Tubo acero 30x30 mm lacado negro
5. Tubo acero 40x40 mm lacado negro
6. Tubo acero 20x50 mm lacado negro
7. Tubo Acero 50x50 mm lacado negro
8. Perfil L 50.50.3 mm lacado negro
9. Chapa 20x5 mm lacada negra
10. Cajas de chapa de acero lacada en RAL5019
11. Perfil U 20x15 mm lacado RAL5019
12. Pie de mesa 72 cm. 45x45 cm base, columna 80x80 mm, cruceta 40x40mm
13. Pie de mesa 108 cm. 45x45 cm base, columna 80x80 mm, cruceta 40x40mm
14. Panel de policarbonato celular 10 mm
15. Tablero DM 40 mm
16. Tablero DM 30 mm
17. Tablero DM 20 mm
18. Tablero DM 10 mm
19. Tablero madera maciza pino 20 mm barniz nogal
20. Canto lacado RAL5019
21. Laminado Egger Roble Lancaster Natural. Tapa y canto de tablero
22. Laminado Egger Arce Stamborg. Tapa y canto de tablero
23. Tapa de goma para apoyo de pata de mueble. Varias medidas
24. Bombilla G125 STRAIGHT WIRE 40W con cableado color negro

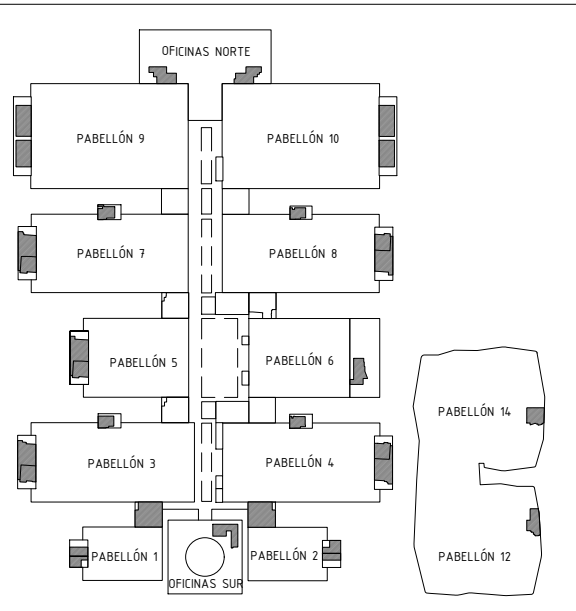

Proyecto:
Reforma de local de Restauración I-PABE-009-NPB-RTN

Ubicación :
IFEMA. Av. del Partenón, 5. 28042 Madrid
Local:

Plano:
Estado Reformado - Mobiliario
7 Mesa alta con separador


Fecha
10.06.2023

Arch. No.
MUEBLES Sala Tipo.dwg


Promotor:
IFEMA
Feria de Madrid

Arquitectos:
Ángel Luis Cerro
Luis Miguel Velasco


8. MESA ALTA CONTRA PARED

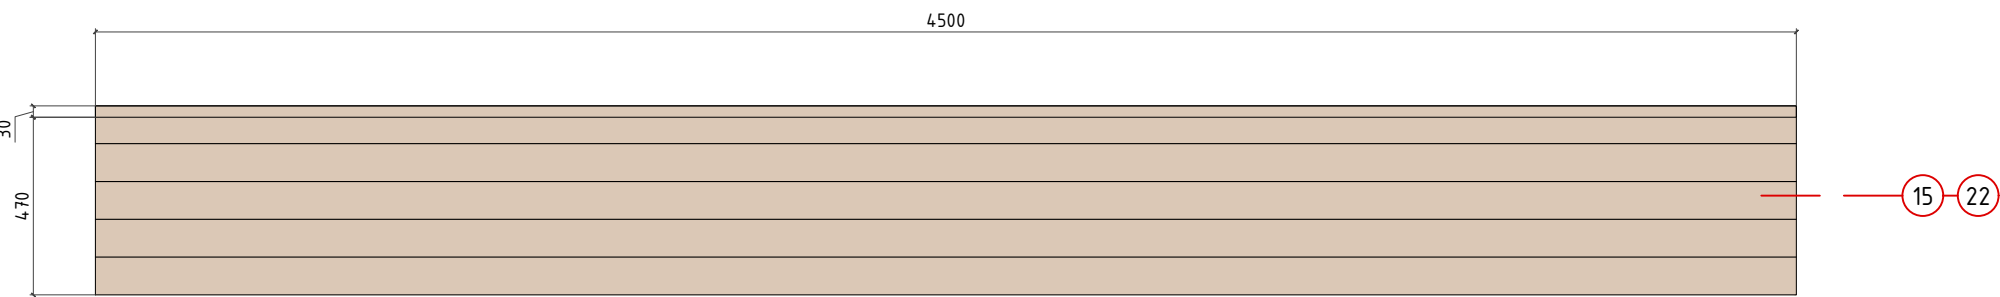


PLANTA

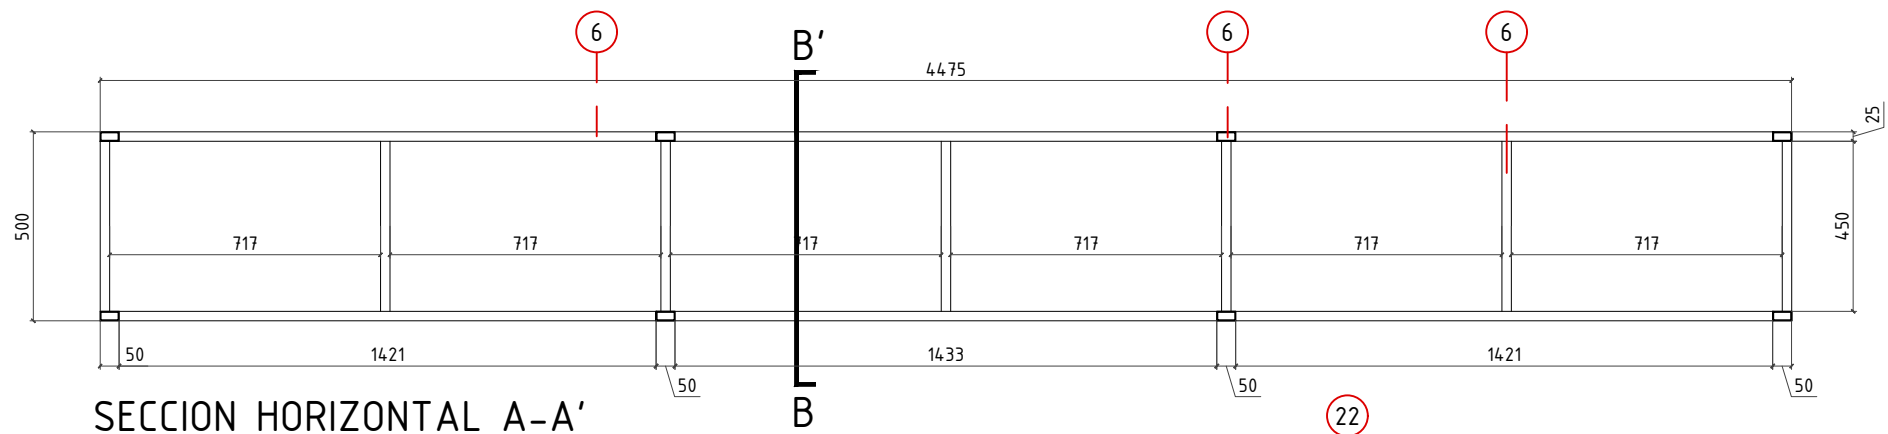


SECCION HORIZONTAL A-A'

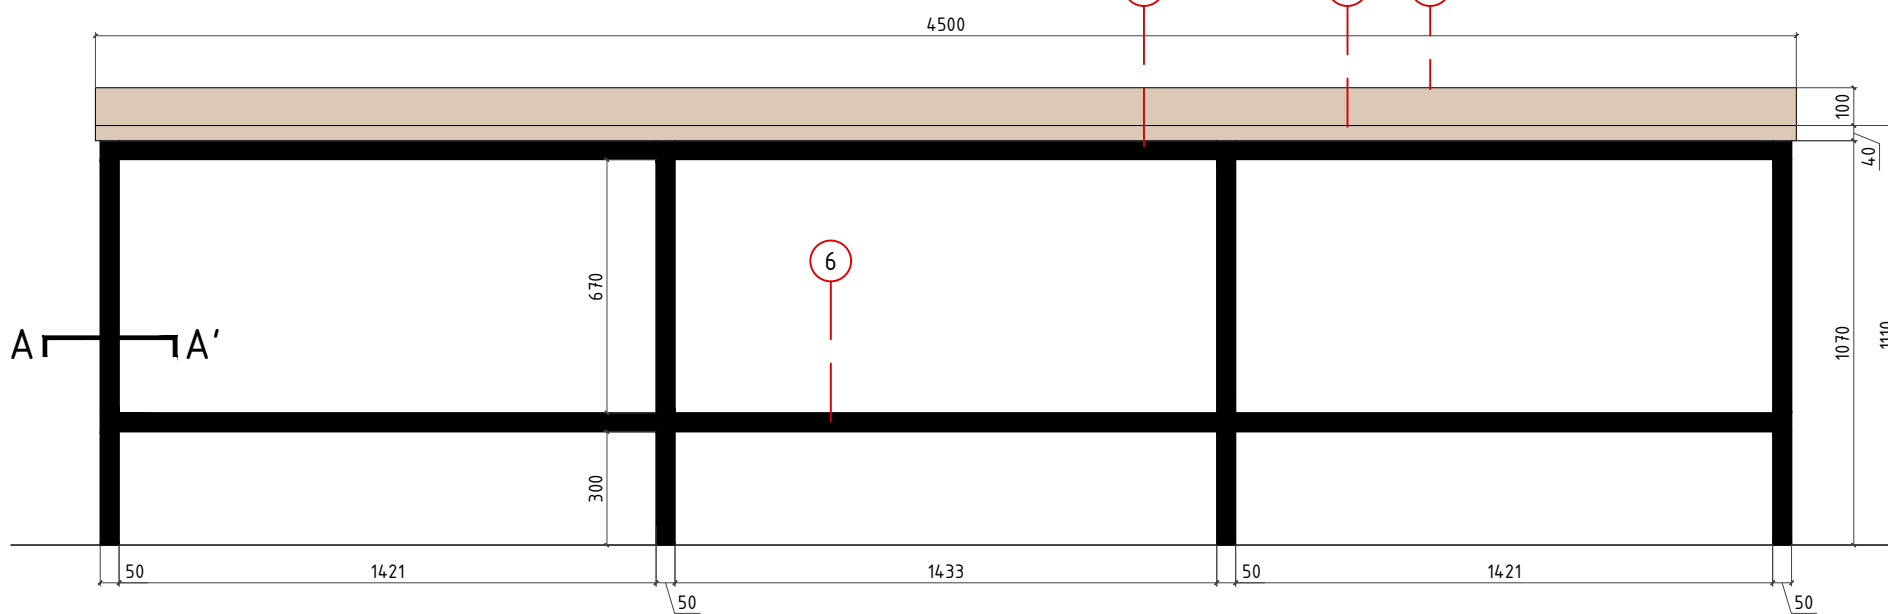


ALZADO

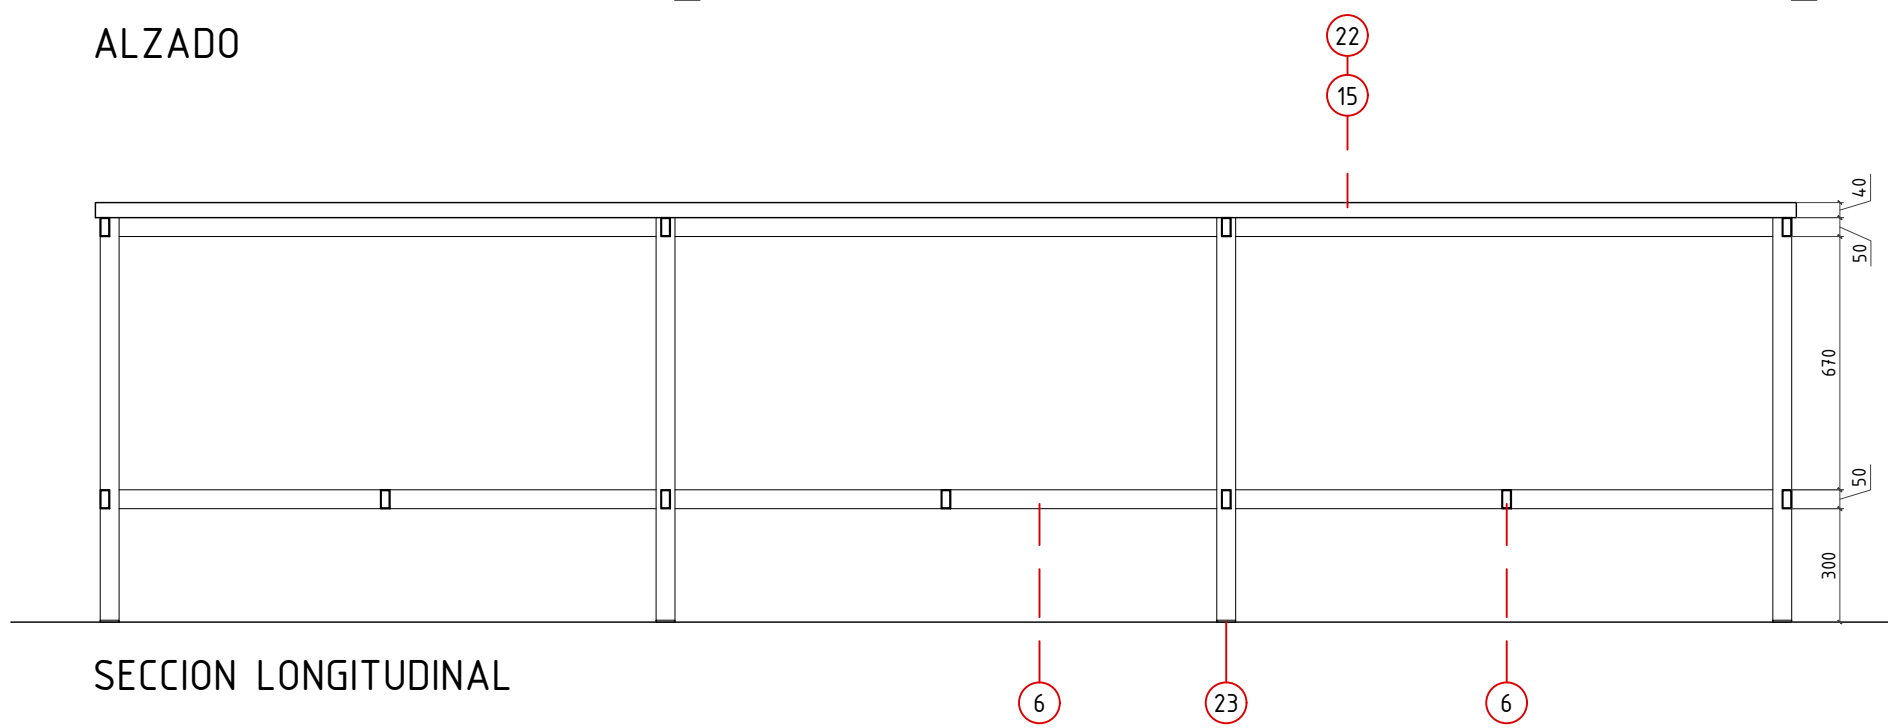

SECCION LONGITUDINAL

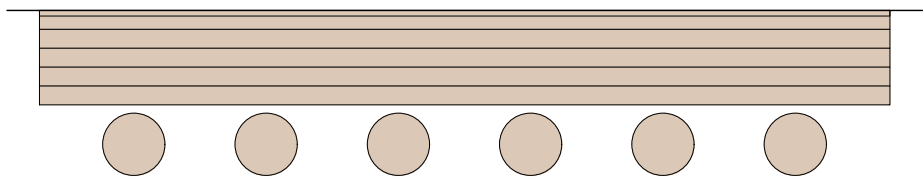

EJEMPLO DE USO

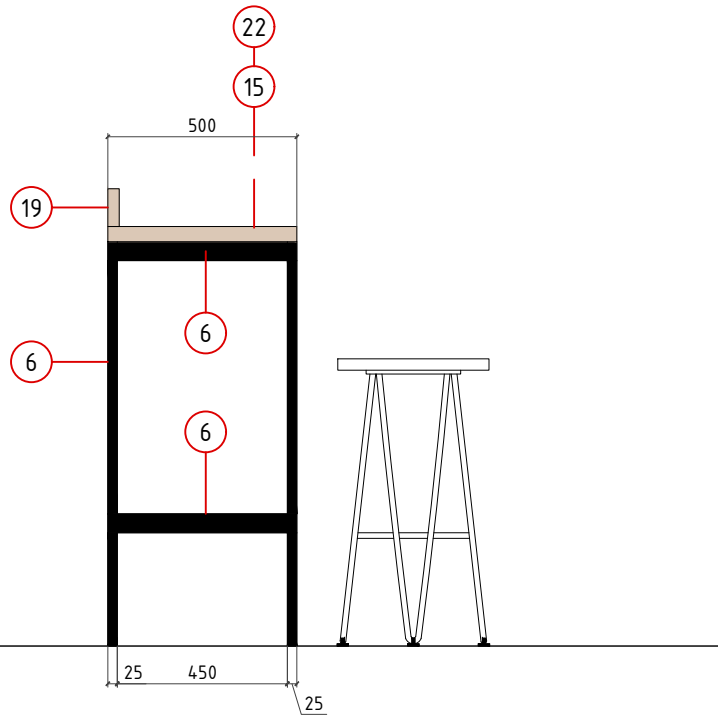

SECCION TRANSVERSAL B-B'

NOTAS GENERALES

TODAS LAS MEDIDAS SE MUESTRAN EN CENTÍMETROS.

EL PLANO PUEDE NO ESTAR IMPRESO A ESCALA, EN ESE CASO PREVALECE LA INFORMACIÓN NUMÉRICA DE LA COTA.


TODAS LAS DIMENSIONES DEBERÁN SER VERIFICADAS EN OBRA POR LOS AUTORES DEL PROYECTO TÉCNICO Y LA CONSTRUCTORA.

TODAS LAS DISCREPANCIAS DEBERÁN SER ACLARADAS CON LA PROPIEDAD ANTES DE SU REALIZACIÓN.

LOS COLORES PUEDEN SUFRIR LEVES MODIFICACIONES SEGÚN EL TIPO DE IMPRESIÓN. POR TANTO, PREVALECE LA INFORMACIÓN DETALLADA TEXTUALMENTE EN EL PLANO.

MATERIALES


- Arbol artificial tipo Ficus Benjamina o similar fijado a chapón de acero 10 mm
- Planta artificial decorativa
- Grava blanca suelta
- Tubo acero 30x30 mm lacado negro
- Tubo acero 40x40 mm lacado negro
- Tubo acero 20x50 mm lacado negro
- Tubo Acero 50x50 mm lacado negro
- Perfil L 50.50.3 mm lacado negro
- Chapa 20x5 mm lacada negra
- Cajas de chapa de acero lacada en RAL5019
- Perfil U 20x15 mm lacado RAL5019
- Pie de mesa 72 cm. 45x45 cm base, columna 80x80 mm, crucea 40x40mm
- Pie de mesa 108 cm. 45x45 cm base, columna 80x80 mm, crucea 40x40mm
- Panel de policarbonato celular 10 mm
- Tablero DM 40 mm
- Tablero DM 30 mm
- Tablero DM 20 mm
- Tablero DM 10 mm
- Tablero madera maciza pino 20 mm barniz nogal
- Canto lacado RAL5019
- Laminado Egger Roble Lancaster Natural. Tapa y canto de tablero
- Laminado Egger Arce Stamberg. Tapa y canto de tablero
- Tapa de goma para apoyo de pata de mueble. Varias medidas
- Bombilla G125 STRAIGHT WIRE 40W con cableado color negro

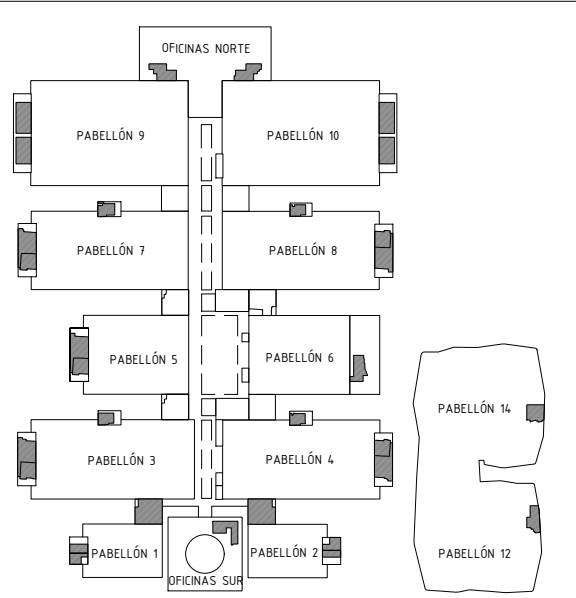


Proyecto: Reforma de local de Restauración I-PABE-009-NPB-RTN	
Ubicación : IFEMA. Av. del Partenón, 5. 28042 Madrid Local:	
Plano: Estado Reformado - Mobiliario 8 Mesa alta contra pared	
Fecha 10.06.2023	Escala: 1/20
Arch. No. MUEBLES Sala Tipo.dwg	Plano N° ER_08_4
Promotor: IFEMA Feria de Madrid	
Arquitectos: Ángel Luis Cerro Luis Miguel Velasco	
EMO Glorieta de Bilbao,4 28004 Madrid tel 91 708 02 70 fax 91 708 02 71 www.es-emo.com	

NOTA : esta plano sirve de referencia para modulaciones de largo distintas para ajustarse a los espacios que esté


10. MESA ALTA CONDIMENTOS

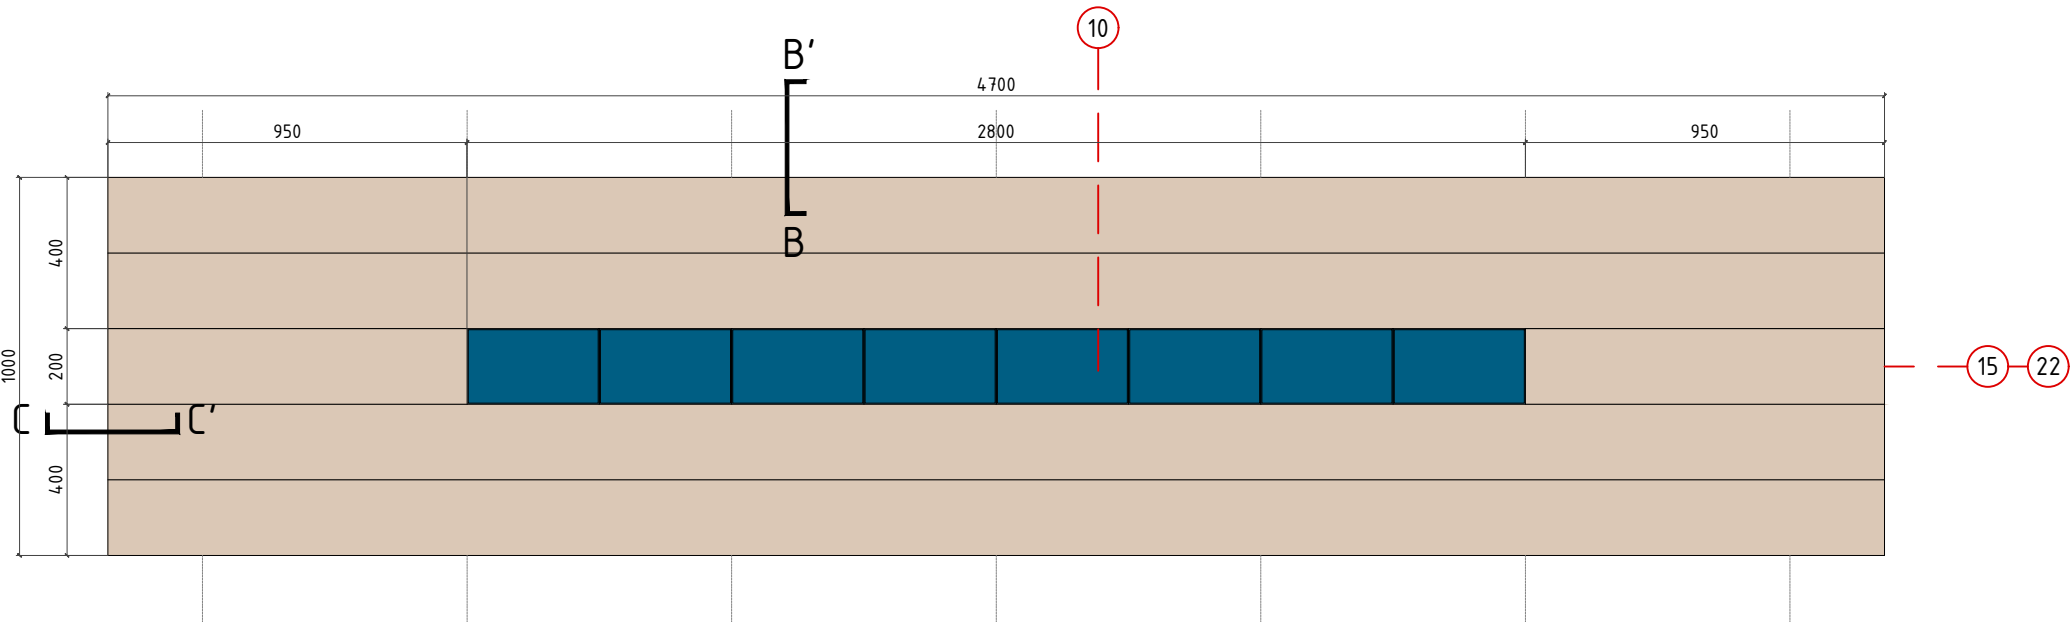


PLANTA

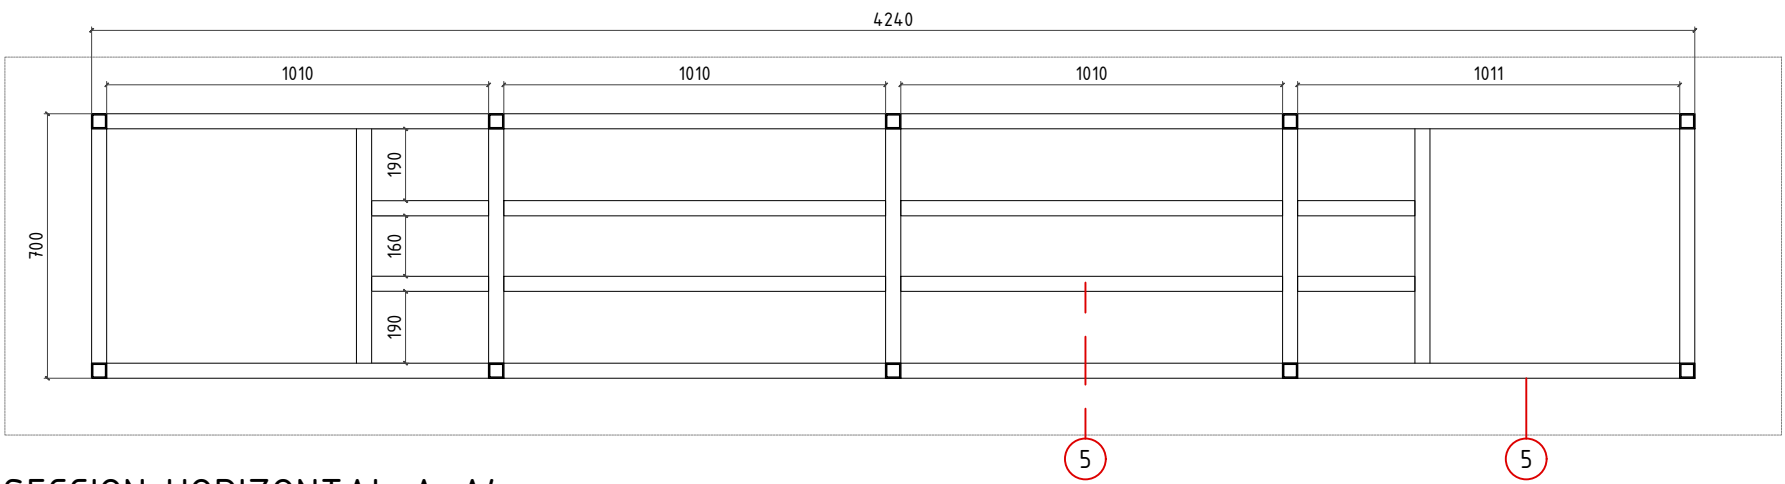



SECCION HORIZONTAL A-A'

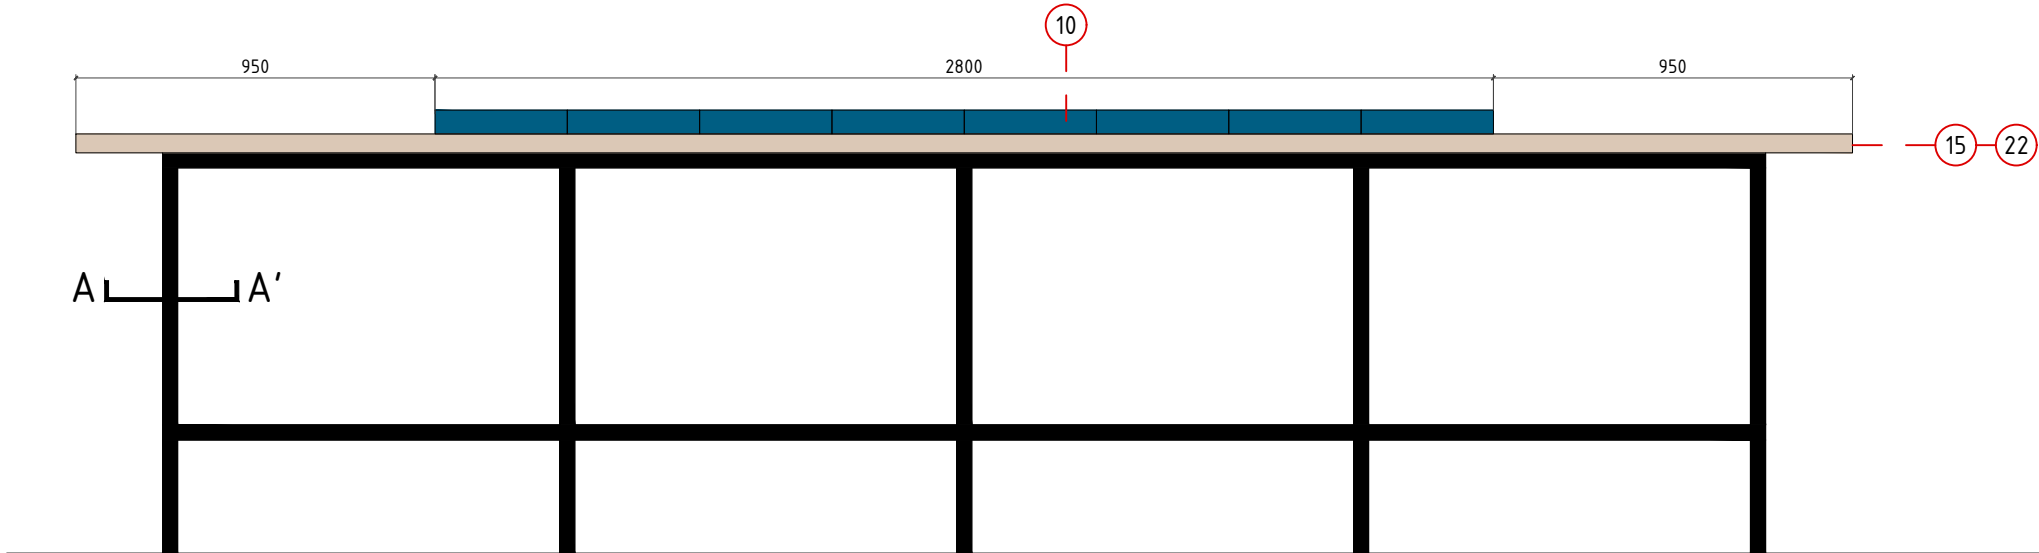



ALZADO

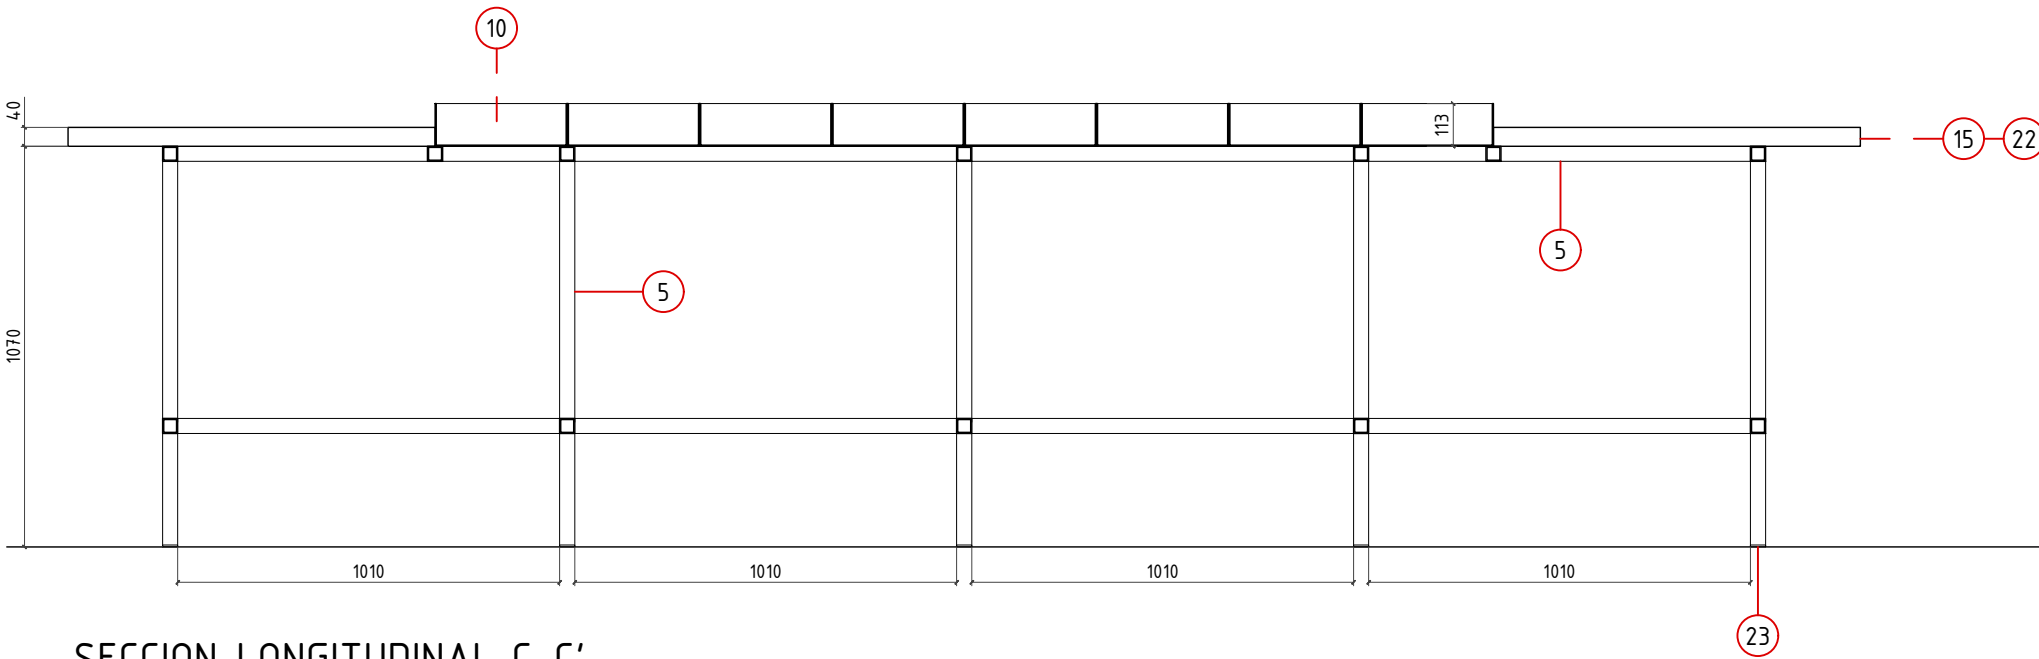

SECCION LONGITUDINAL C-C'

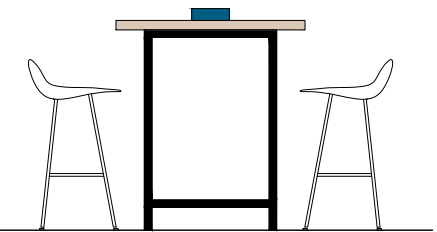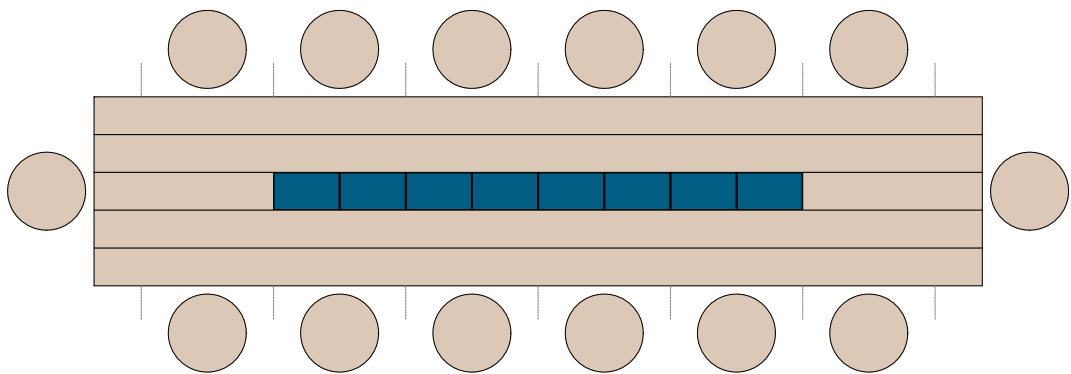

EJEMPLO DE USO

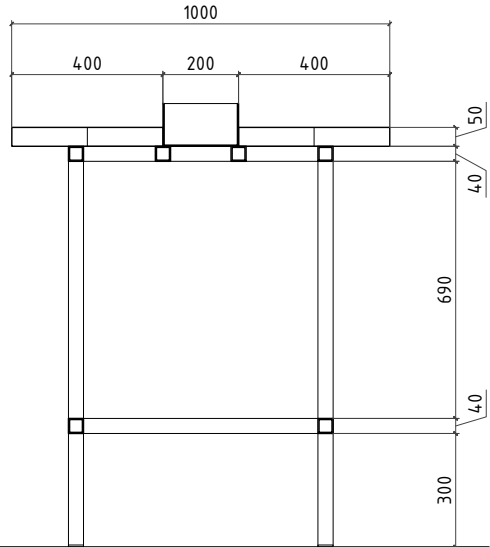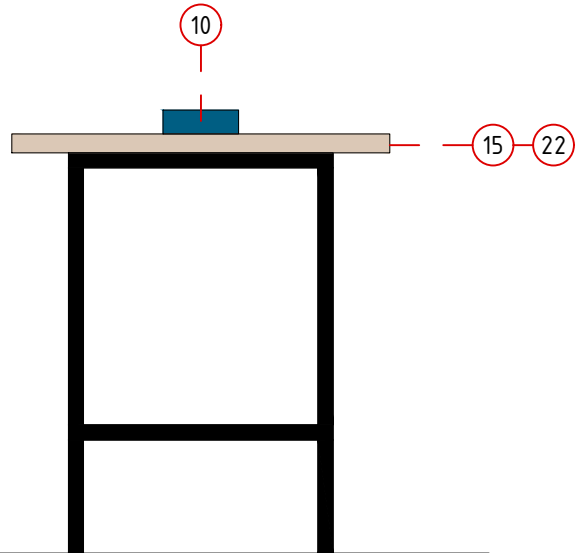

SECCION TRANSVERSAL B-B'

NOTAS GENERALES

TODAS LAS MEDIDAS SE MUESTRAN EN CENTÍMETROS.

EL PLANO PUEDE NO ESTAR IMPRESO A ESCALA, EN ESE CASO PREVALECE LA INFORMACIÓN NUMÉRICA DE LA COTA.


TODAS LAS DIMENSIONES DEBERÁN SER VERIFICADAS EN OBRA POR LOS AUTORES DEL PROYECTO TÉCNICO Y LA CONSTRUCTORA.

TODAS LAS DISCREPANCIAS DEBERÁN SER ACLARADAS CON LA PROPIEDAD ANTES DE SU REALIZACIÓN.

LOS COLORES PUEDEN SUFRIR LEVES MODIFICACIONES SEGÚN EL TIPO DE IMPRESIÓN. POR TANTO, PREVALECE LA INFORMACIÓN DETALLADA TEXTUALMENTE EN EL PLANO.

MATERIALES

- Arbol artificial tipo Ficus Benjamina o similar fijado a chapón de acero 10 mm
- Planta artificial decorativa
- Grava blanca suelta
- Tubo acero 30x30 mm lacado negro
- Tubo acero 40x40 mm lacado negro
- Tubo acero 20x50 mm lacado negro
- Tubo Acero 50x50 mm lacado negro
- Perfil L 50.50.3 mm lacado negro
- Chapa 20x5 mm lacada negra
- Cajas de chapa de acero lacada en RAL5019
- Perfil U 20x15 mm lacado RAL5019
- Pie de mesa 72 cm. 45x45 cm base, columna 80x80 mm, cruceta 40x40mm
- Pie de mesa 108 cm. 45x45 cm base, columna 80x80 mm, cruceta 40x40mm
- Panel de policarbonato celular 10 mm
- Tablero DM 40 mm
- Tablero DM 30 mm
- Tablero DM 20 mm
- Tablero DM 10 mm
- Tablero madera maciza pino 20 mm barniz nogal
- Canto lacado RAL5019
- Laminado Egger Roble Lancaster Natural. Tapa y canto de tablero
- Laminado Egger Arce Stamborg. Tapa y canto de tablero
- Tapa de goma para apoyo de pata de mueble. Varias medidas
- Bombilla G125 STRAIGHT WIRE 40W con cableado color negro

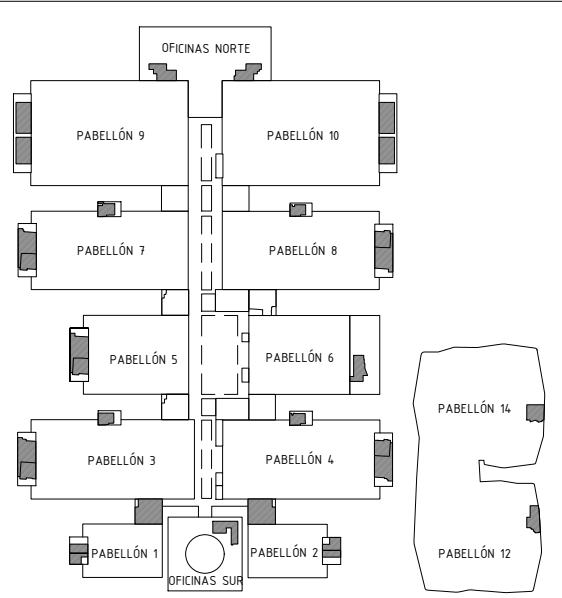

Proyecto:
Reforma de local de Restauración I-PABE-009-NPB-RTN

Ubicación :
IFEMA. Av. del Partenón, 5. 28042 Madrid
Local:

Plano:
Estado Reformado - Mobiliario
10. Mesa alta con ingredientes


Fecha 10.06.2023	Escala: 1/20
Arch. No. MUEBLES Sala Tipo.dwg	Plano N° ER_08_6

Promotor:
IFEMA
Feria de Madrid


Arquitectos:
Ángel Luis Cerro
Luis Miguel Velasco

Glorieta de Bilbao,4
28004 Madrid
tel 91 708 02 70 fax 91 708 02 71
www.es-emo.com


A. SILLA SIN RESPALDO. APILABLE

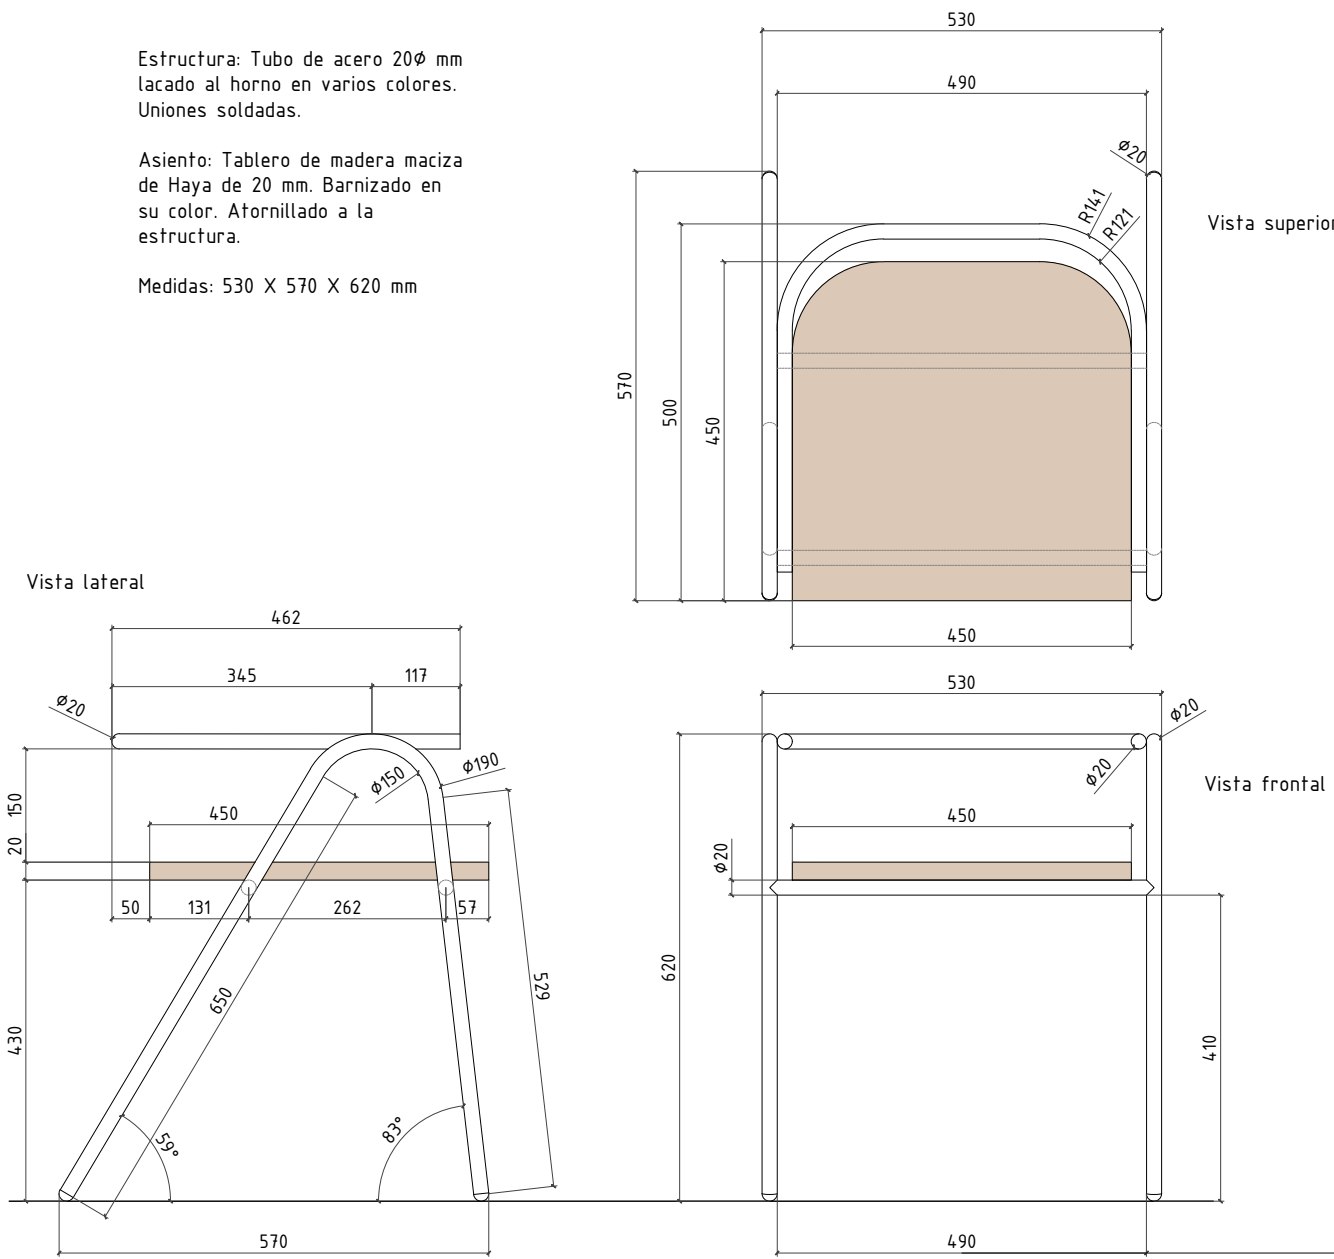


B. SILLA CON RESPALDO

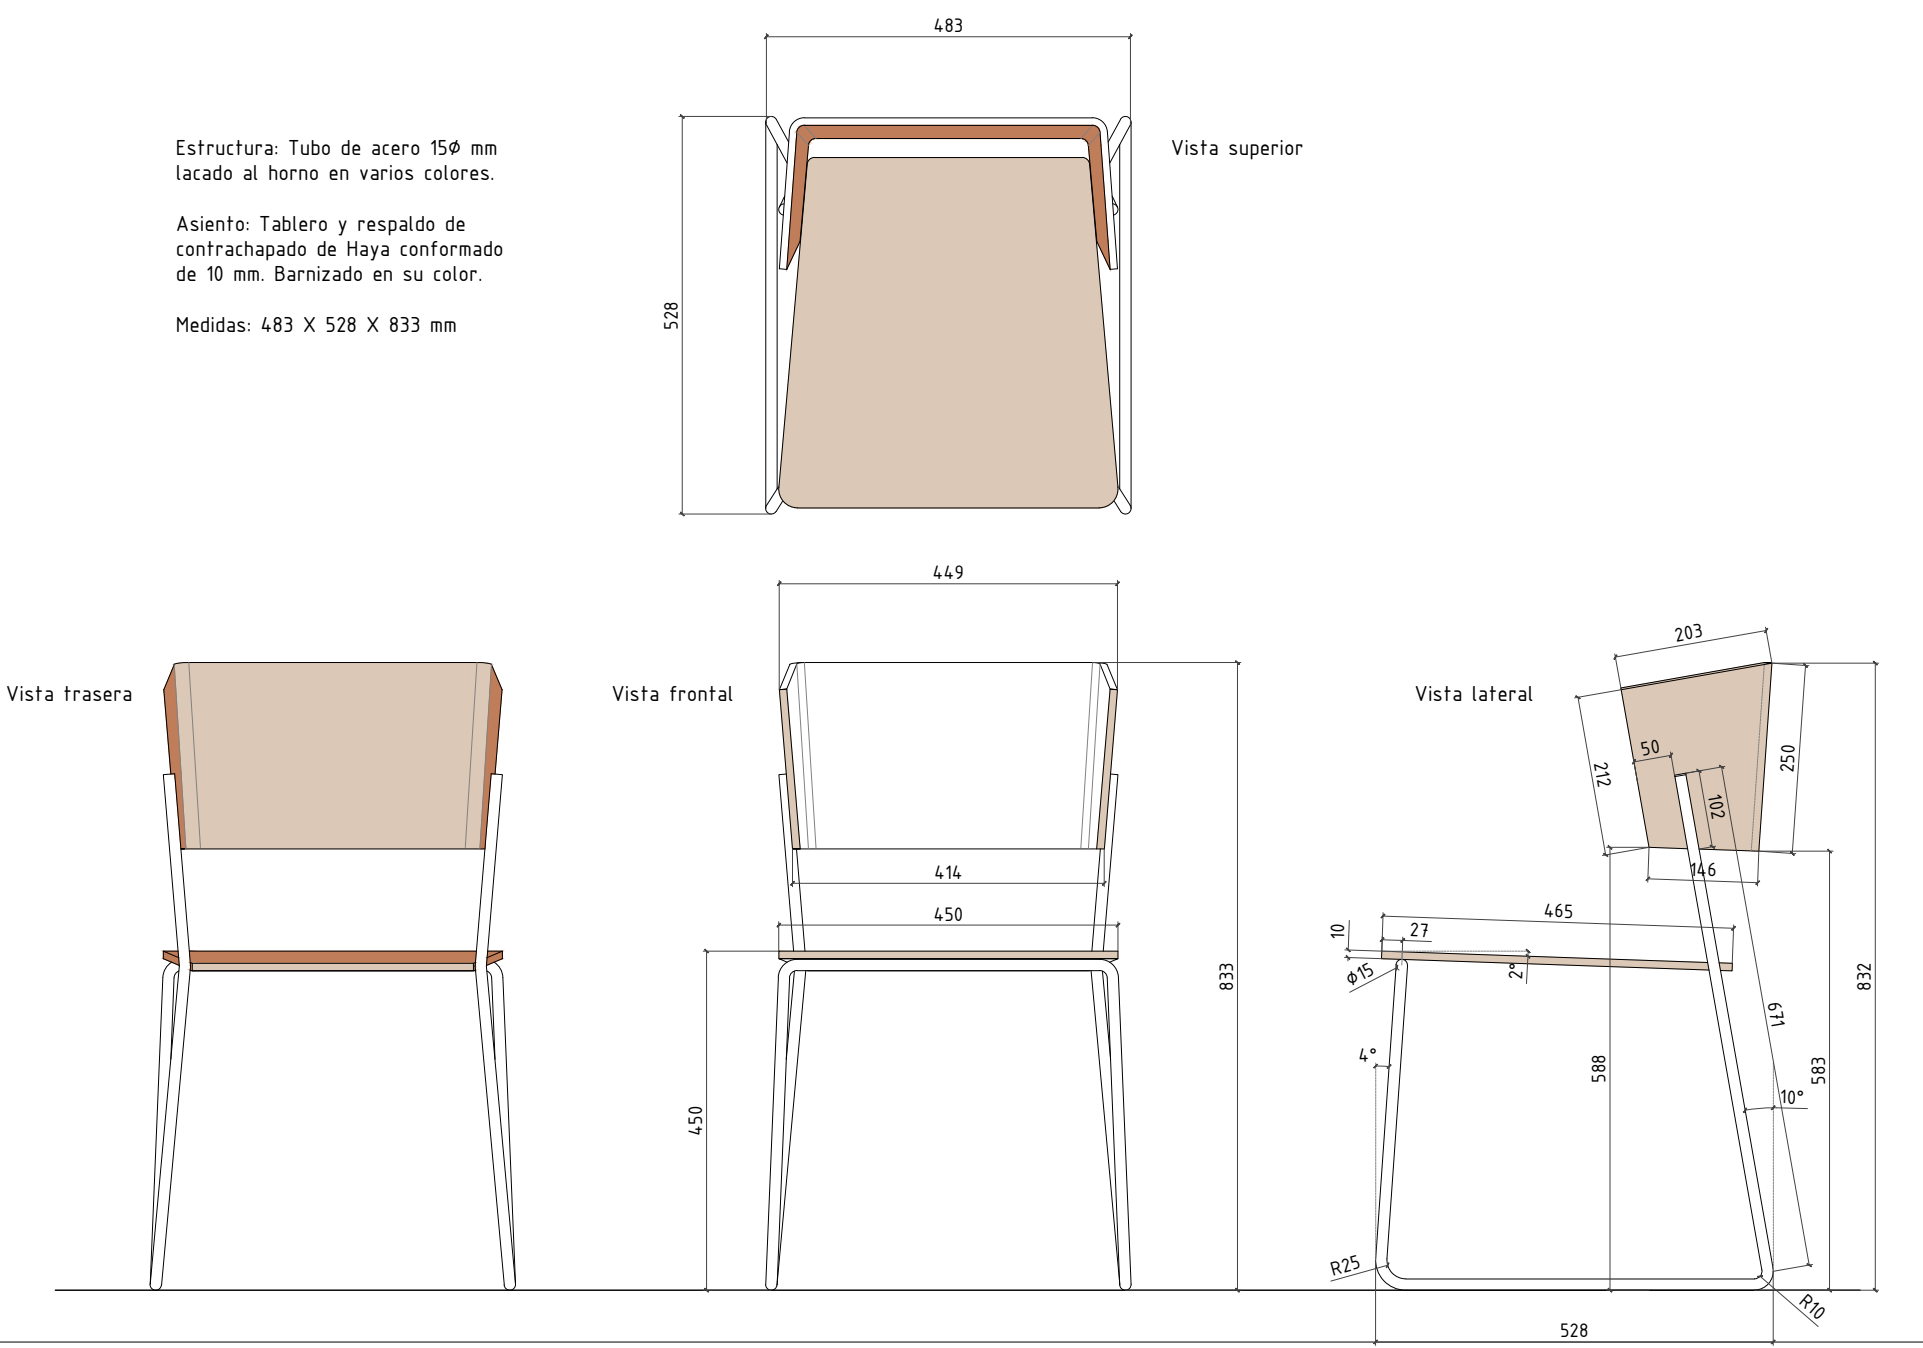

C. TABURETE BAJO

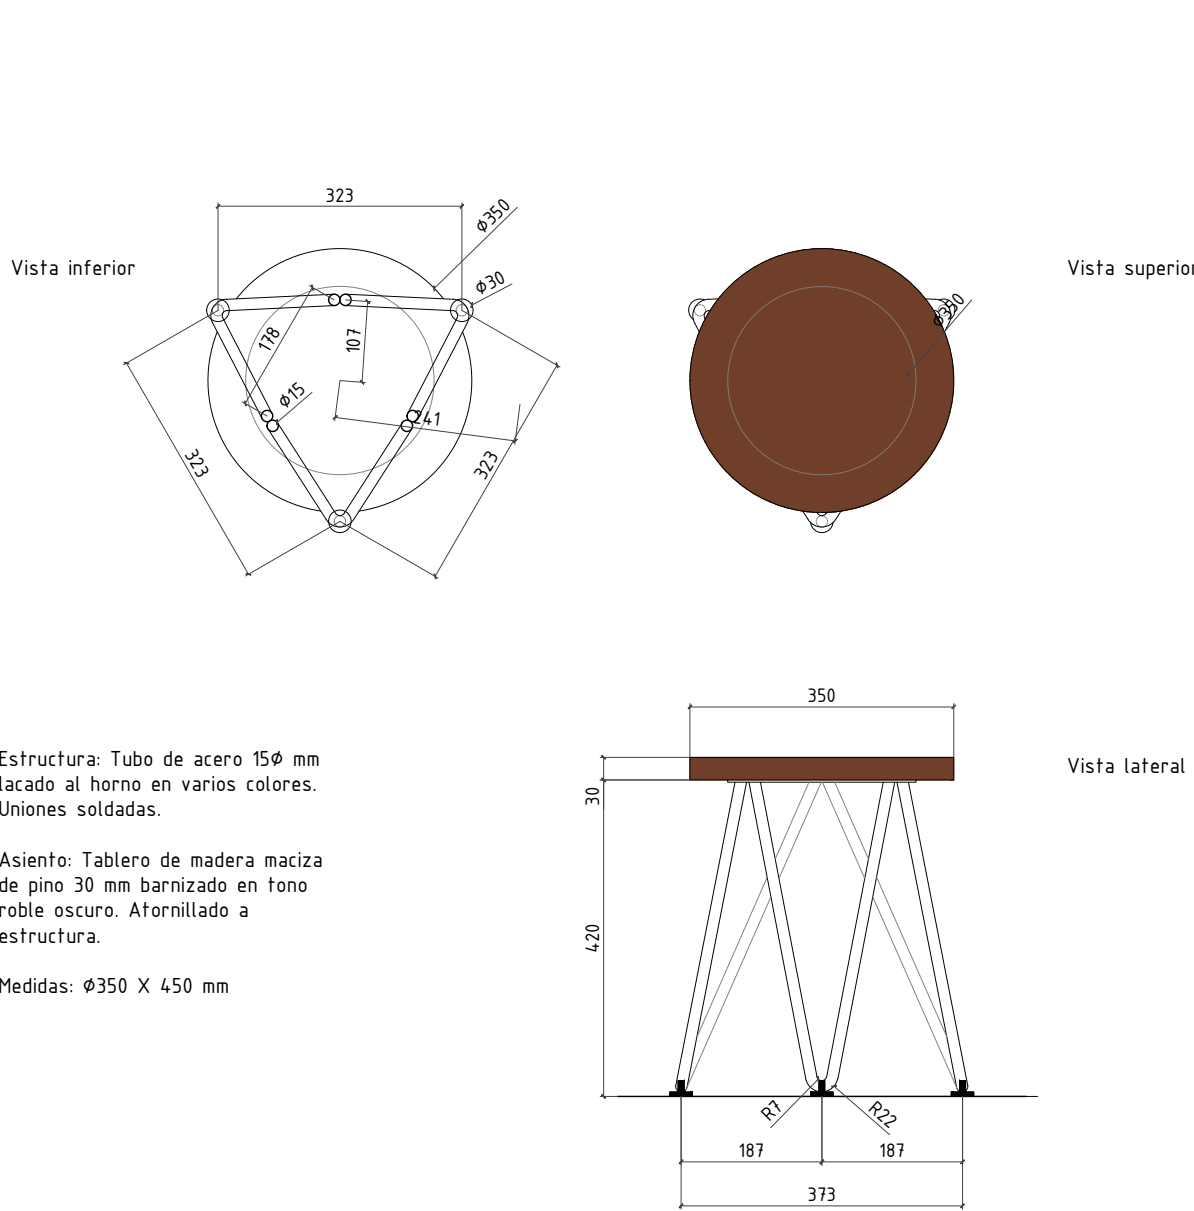

D. TABURETE ALTO

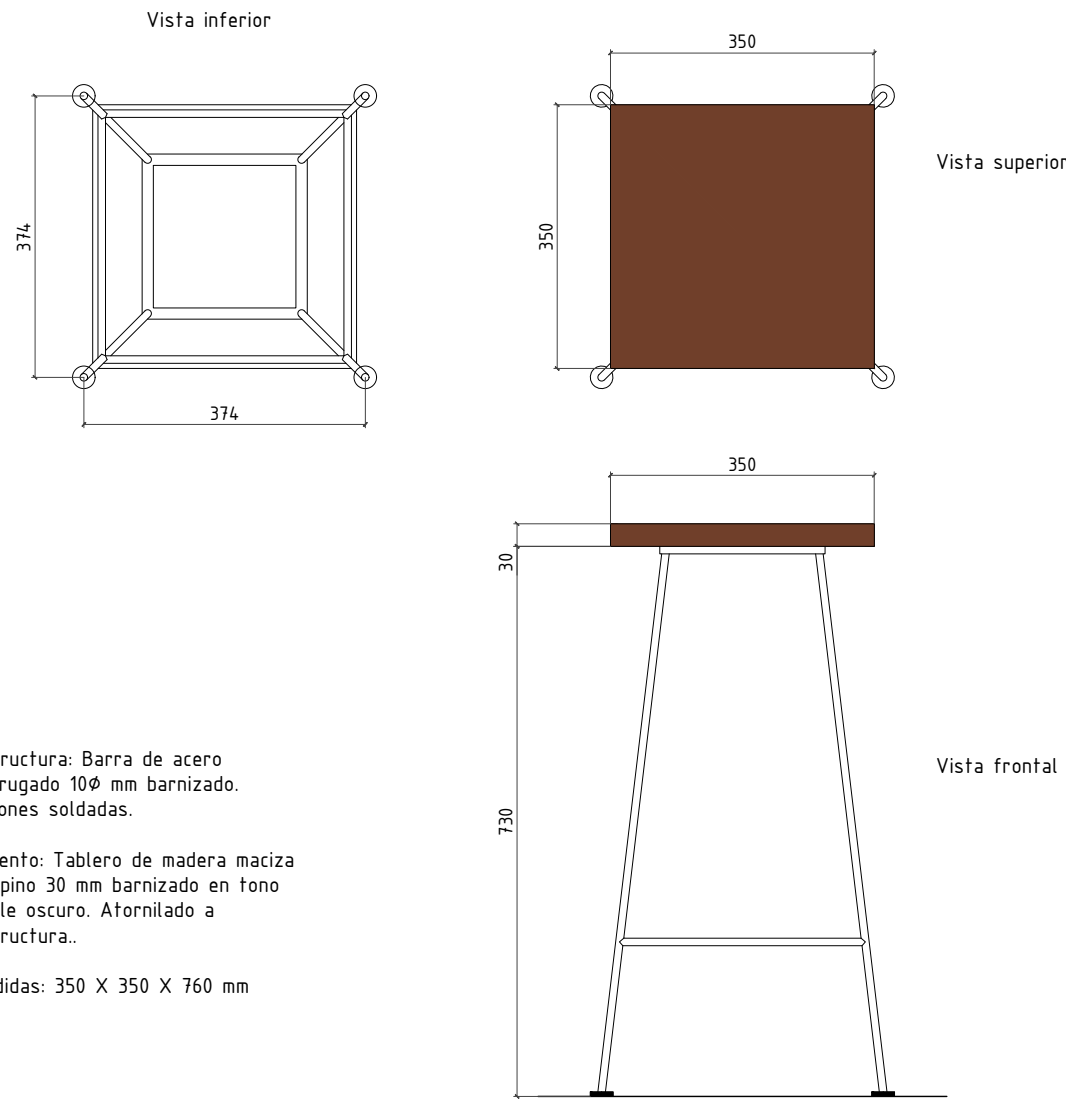

NOTAS GENERALES

TODAS LAS MEDIDAS SE MUESTRAN EN CENTÍMETROS.

EL PLANO PUEDE NO ESTAR IMPRESO A ESCALA. EN ESE CASO PREVALECE LA INFORMACIÓN NUMÉRICA DE LA COTA.


TODAS LAS DIMENSIONES DEBERÁN SER VERIFICADAS EN OBRA POR LOS AUTORES DEL PROYECTO TÉCNICO Y LA CONSTRUCTORA.

TODAS LAS DISCREPANCIAS DEBERÁN SER ACLARADAS CON LA PROPIEDAD ANTES DE SU REALIZACIÓN.


LOS COLORES PUEDEN SUFRIR LEVES MODIFICACIONES SEGÚN EL TIPO DE IMPRESIÓN. POR TANTO, PREVALECE LA INFORMACIÓN DETALLADA TEXTUALMENTE EN EL PLANO.

MATERIALES


- Arbol artificial tipo Ficus Benjamina o similar fijado a chapón de acero 10 mm
- Planta artificial decorativa
- Grava blanca suelta
- Tubo acero 30x30 mm lacado negro
- Tubo acero 40x40 mm lacado negro
- Tubo acero 20x50 mm lacado negro
- Tubo Acero 50x50 mm lacado negro
- Perfil L 50.50.3 mm lacado negro
- Chapa 20x5 mm lacada negra
- Cajas de chapa de acero lacada en RAL5019
- Perfil U 20x15 mm lacado RAL5019
- Pie de mesa 72 cm. 45x45 cm base, columna 80x80 mm, cruceta 40x40mm
- Pie de mesa 108 cm. 45x45 cm base, columna 80x80 mm, cruceta 40x40mm
- Panel de policarbonato celular 10 mm
- Tablero DM 40 mm
- Tablero DM 30 mm
- Tablero DM 20 mm
- Tablero DM 10 mm
- Tablero madera maciza pino 20 mm barniz nogal
- Canto lacado RAL5019
- Laminado Egger Roble Lancaster Natural. Tapa y canto de tablero
- Laminado Egger Arce Stamborg. Tapa y canto de tablero
- Tapa de goma para apoyo de pata de mueble. Varias medidas
- Bombilla G125 STRAIGHT WIRE 40W con cableado color negro

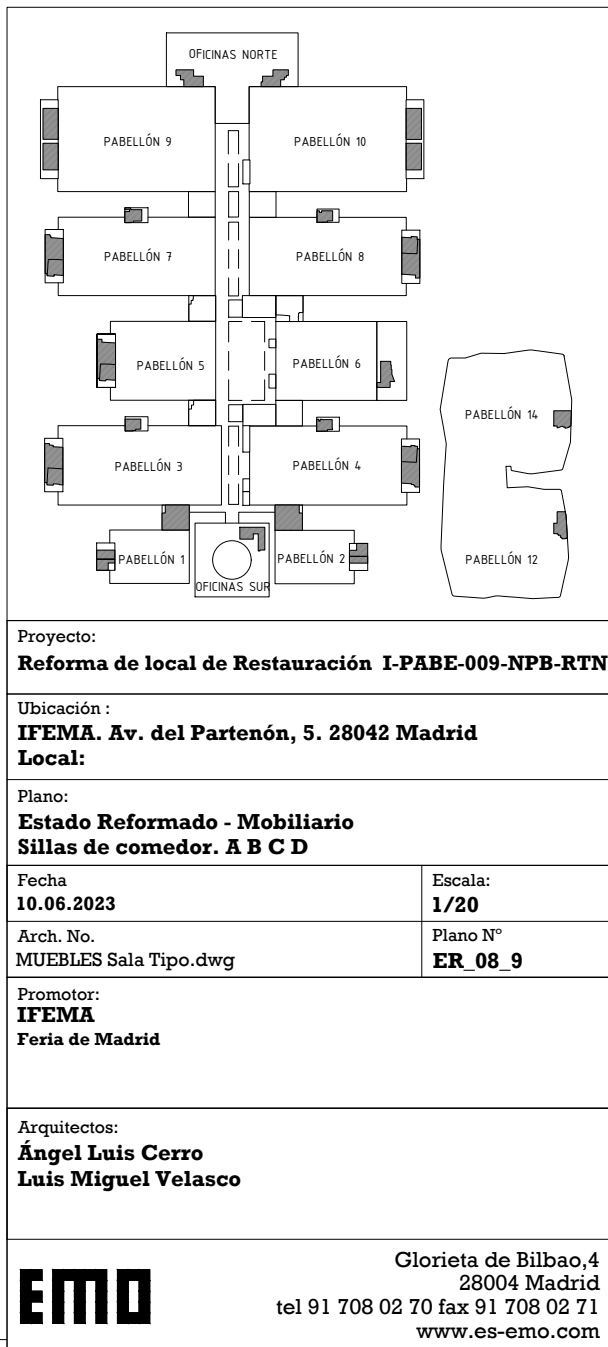


E BANCO CORRIDO SENCILLO

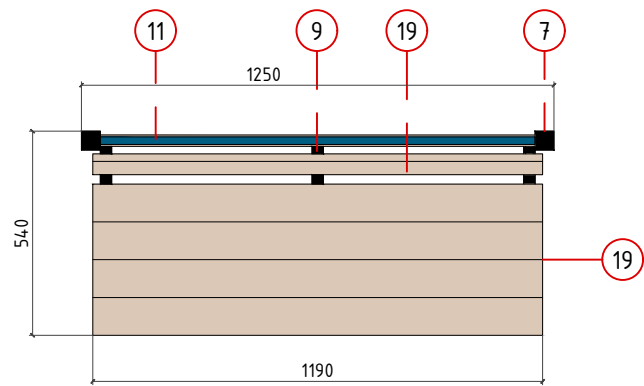


PLANTA

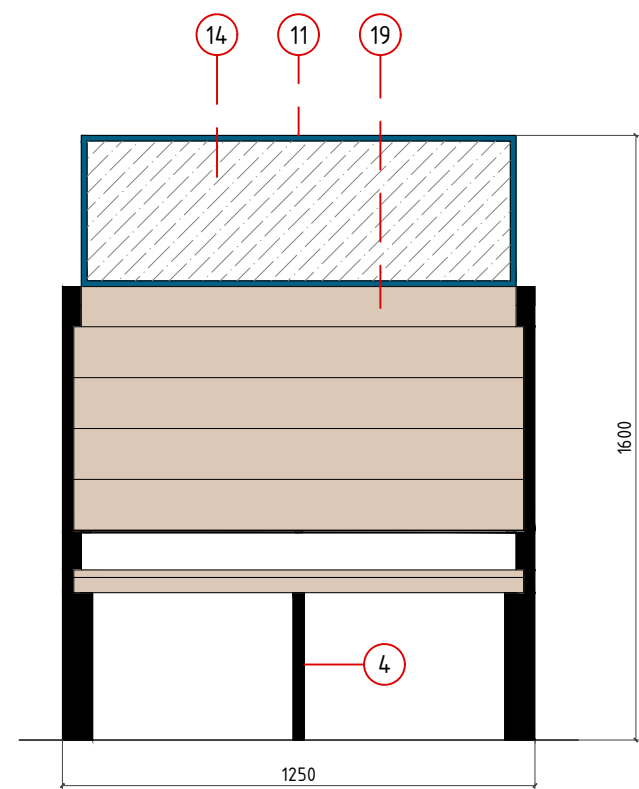

ALZADO DELANTERO

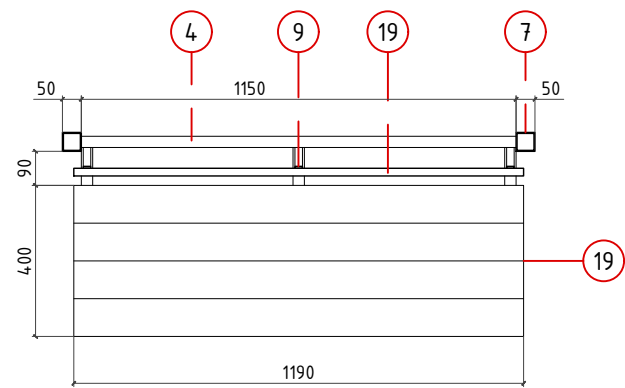


SECCION HORIZONTAL

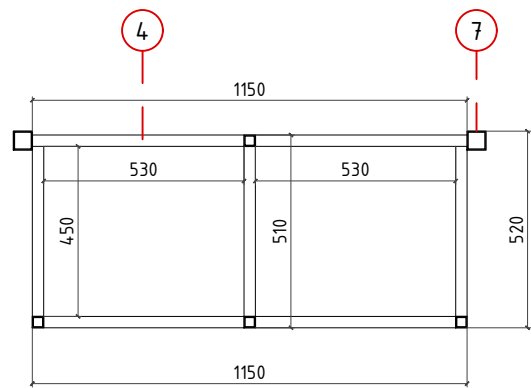


SECCION HORIZONTAL




PLANTA DE CONJUNTO

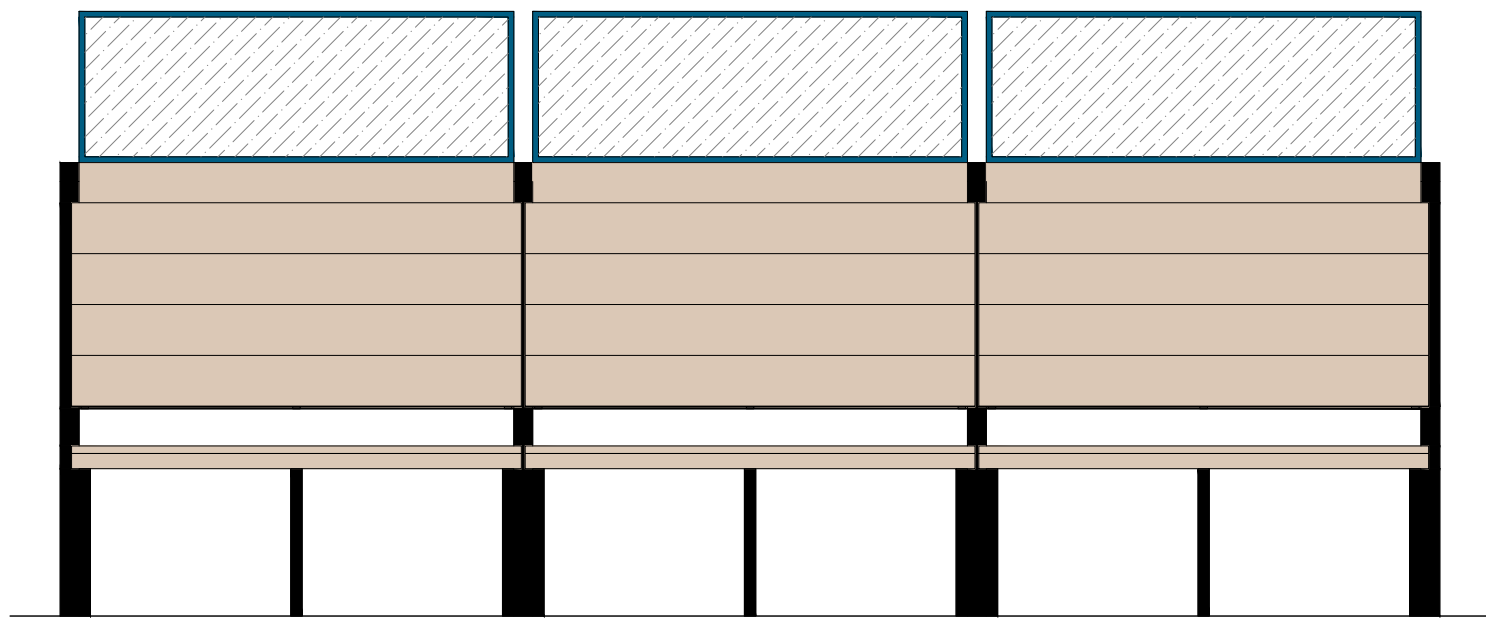


ALZADO DE CONJUNTO

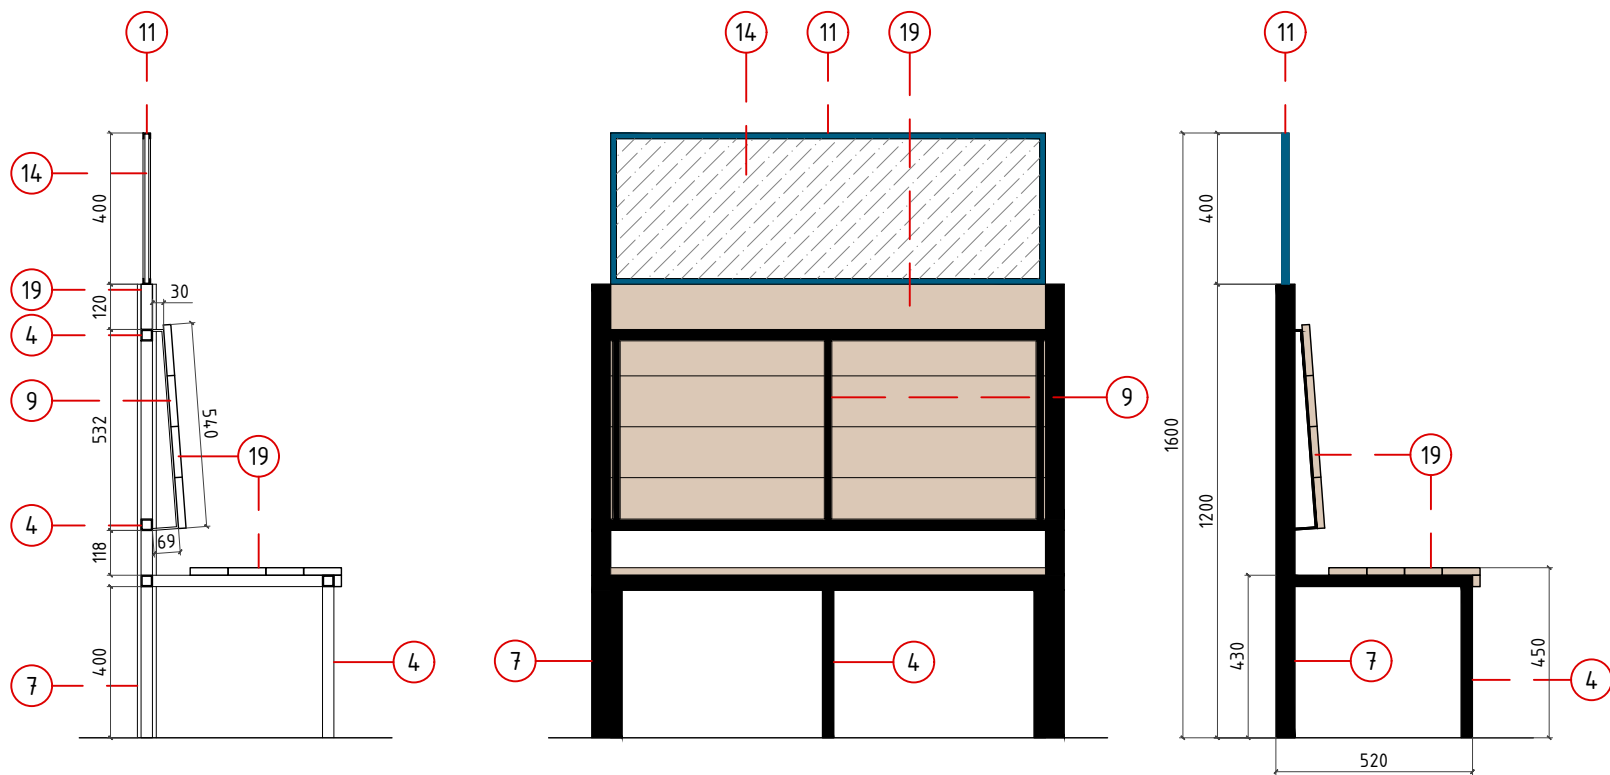



SECCIÓN TRANSVERSAL

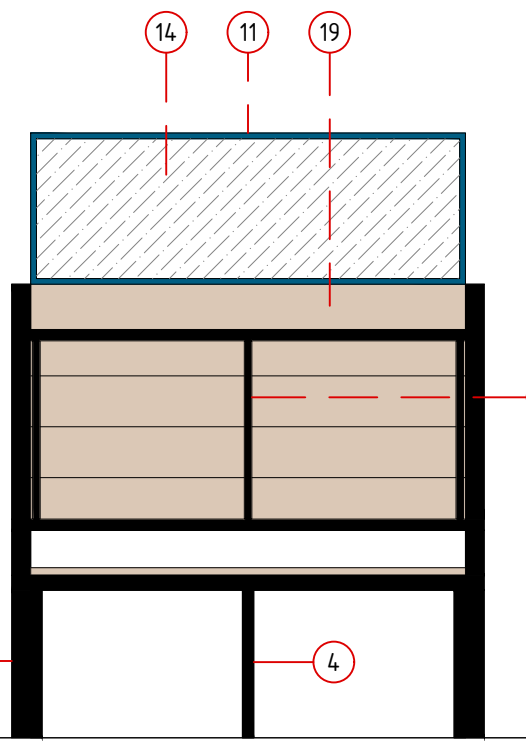

ALZADO TRASERO

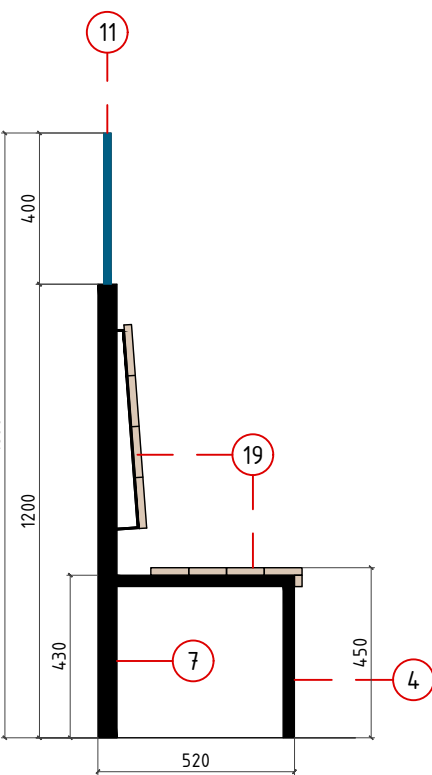

ALZADO LATERAL

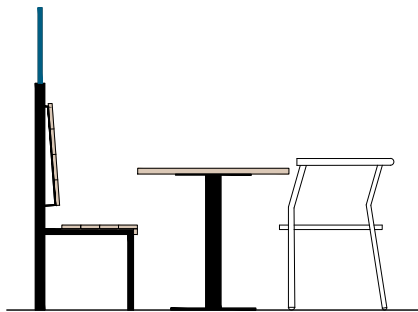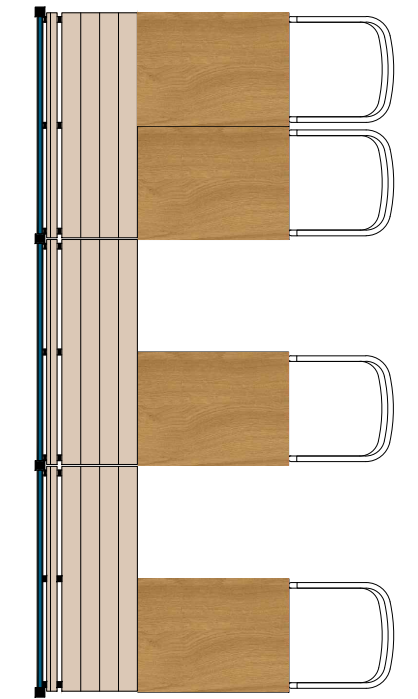

EJEMPLO DE USO

NOTA : esta plano sirve de referencia para modulaciones de largo distintas para ajustarse a los espacios que esté

NOTAS GENERALES

TODAS LAS MEDIDAS SE MUESTRAN EN CENTÍMETROS.

EL PLANO PUEDE NO ESTAR IMPRESO A ESCALA, EN ESE CASO PREVALECE LA INFORMACIÓN NUMÉRICA DE LA COTA.

TODAS LAS DIMENSIONES DEBERÁN SER VERIFICADAS EN OBRA POR LOS AUTORES DEL PROYECTO TÉCNICO Y LA CONSTRUCTORA.

TODAS LAS DISCREPANCIAS DEBERÁN SER ACLARADAS CON LA PROPIEDAD ANTES DE SU REALIZACIÓN.

LOS COLORES PUEDEN SUFRIR LEVES MODIFICACIONES SEGÚN EL TIPO DE IMPRESIÓN. POR TANTO, PREVALECE LA INFORMACIÓN DETALLADA TEXTUALMENTE EN EL PLANO.

MATERIALES

- Arbol artificial tipo Ficus Benjamina o similar fijado a chapón de acero 10 mm
- Planta artificial decorativa
- Grava blanca suelta
- Tubo acero 30x30 mm lacado negro
- Tubo acero 40x40 mm lacado negro
- Tubo acero 20x50 mm lacado negro
- Tubo Acero 50x50 mm lacado negro
- Perfil L 50.50.3 mm lacado negro
- Chapa 20x5 mm lacada negra
- Cajas de chapa de acero lacada en RAL5019
- Perfil U 20x15 mm lacado RAL5019
- Pie de mesa 72 cm. 45x45 cm base, columna 80x80 mm, cruceta 40x40mm
- Pie de mesa 108 cm. 45x45 cm base, columna 80x80 mm, cruceta 40x40mm
- Panel de policarbonato celular 10 mm
- Tablero DM 40 mm
- Tablero DM 30 mm
- Tablero DM 20 mm
- Tablero DM 10 mm
- Tablero madera maciza pino 20 mm barniz nogal
- Canto lacado RAL5019
- Laminado Egger Roble Lancaster Natural. Tapa y canto de tablero
- Laminado Egger Arce Stamberg. Tapa y canto de tablero
- Tapa de goma para apoyo de pata de mueble. Varias medidas
- Bombilla G125 STRAIGHT WIRE 40W con cableado color negro

Proyecto:
Reforma de local de Restauración I-PABE-009-NPB-RTN

Ubicación :
IFEMA. Av. del Partenón, 5. 28042 Madrid

Local:
Estado Reformado - Mobiliario

Plano:
E. Banco corrido sencillo

Fecha
10.06.2023


Arch. No.
MUEBLES Sala Tipo.dwg

Promotor:
IFEMA
Feria de Madrid


Arquitectos:
Ángel Luis Cerro
Luis Miguel Velasco

Glorieta de Bilbao,4
28004 Madrid
tel 91 708 02 70 fax 91 708 02 71
www.es-emo.com


F. BANCO CORRIDO DOBLE

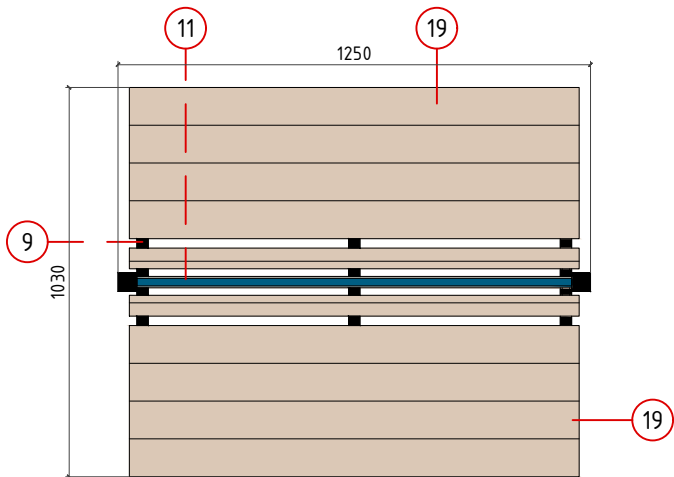


PLANTA

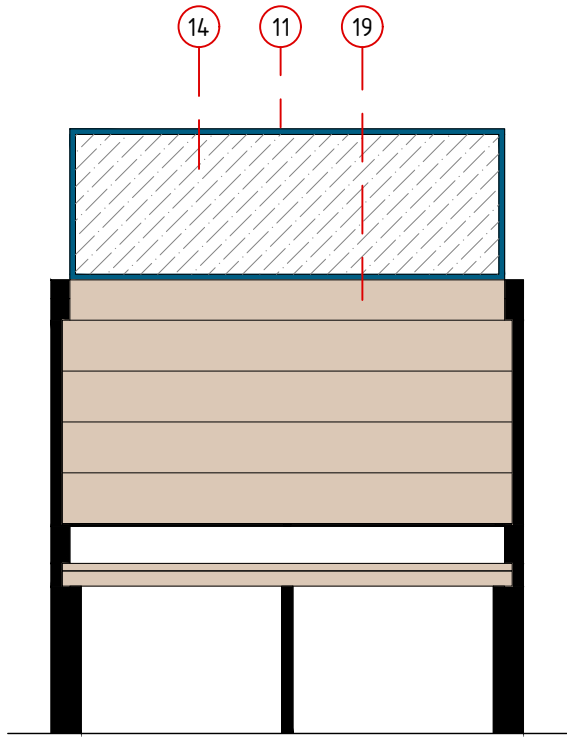


ALZADO DELANTERO

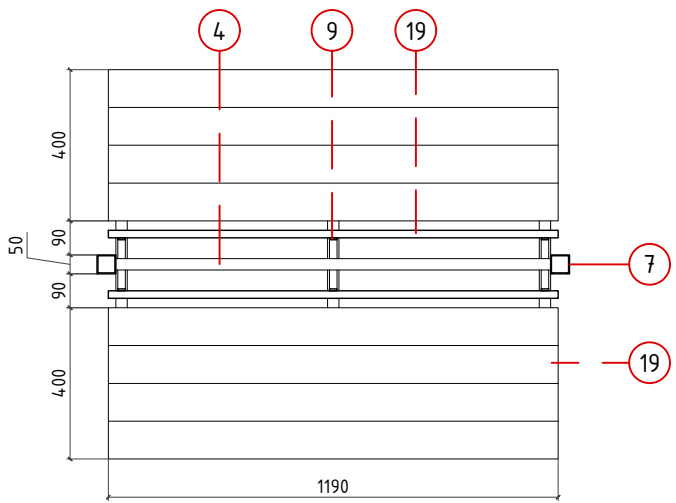


SECCION HORIZONTAL

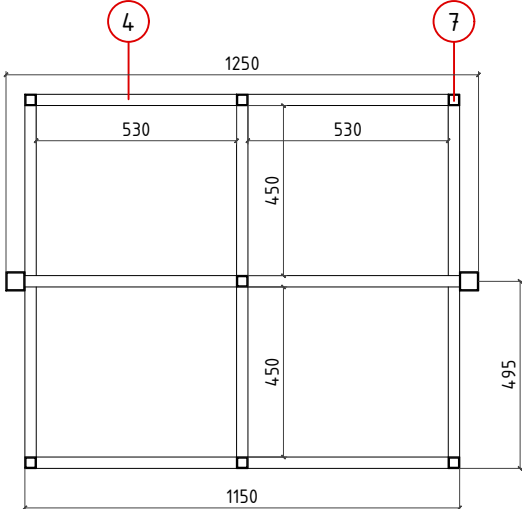


SECCION HORIZONTAL

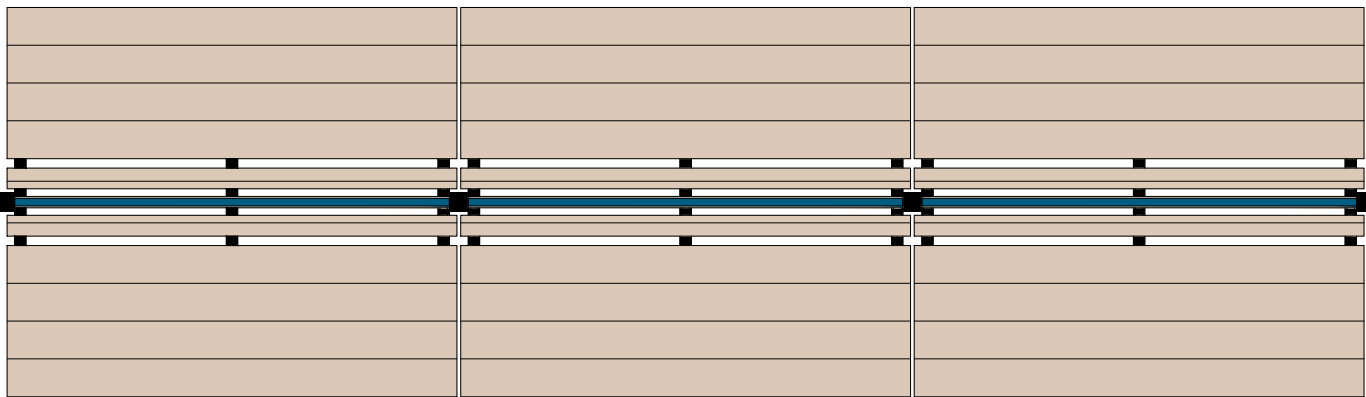


PLANTA DE CONJUNTO

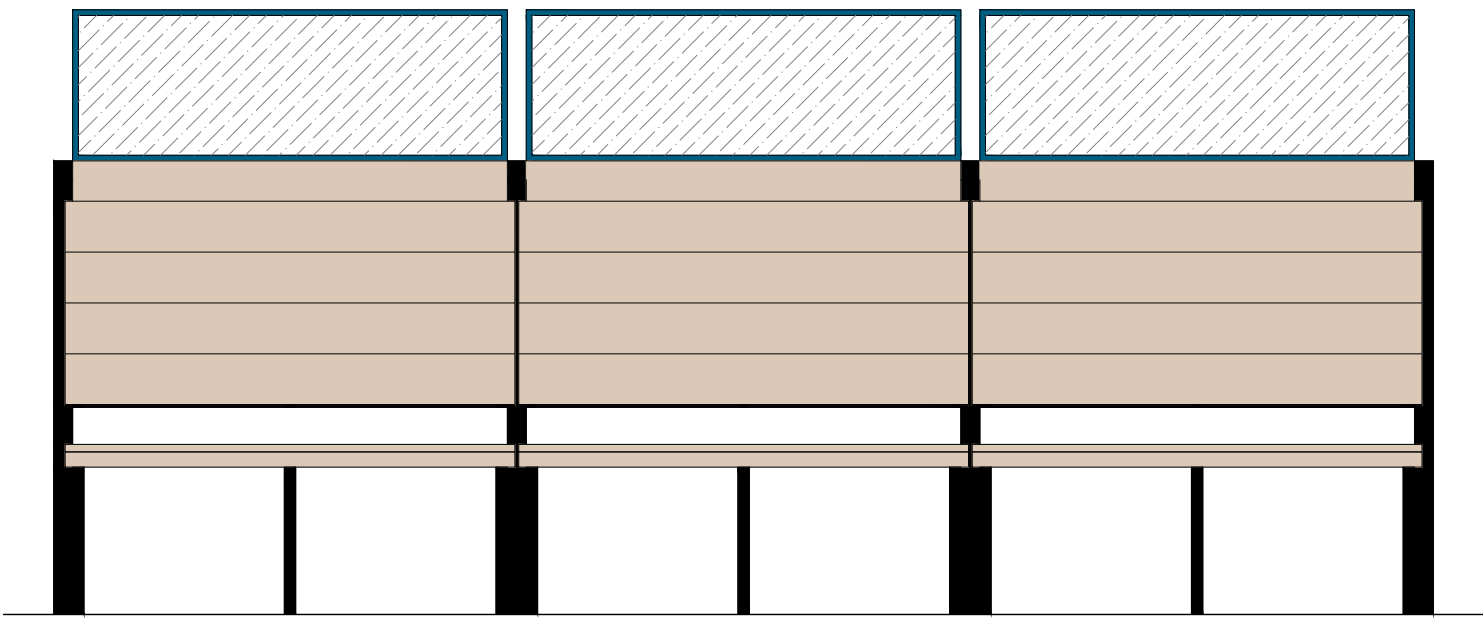


ALZADO DE CONJUNTO

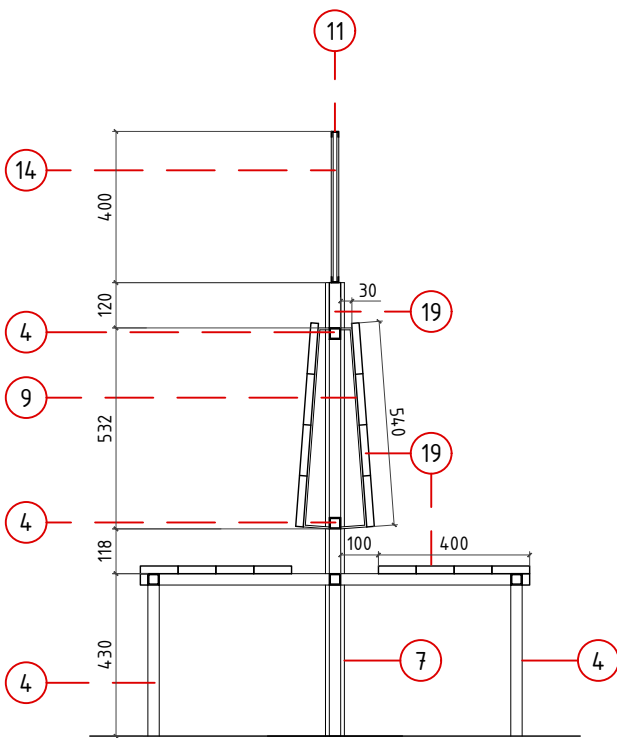

SECCIÓN TRANSVERSAL

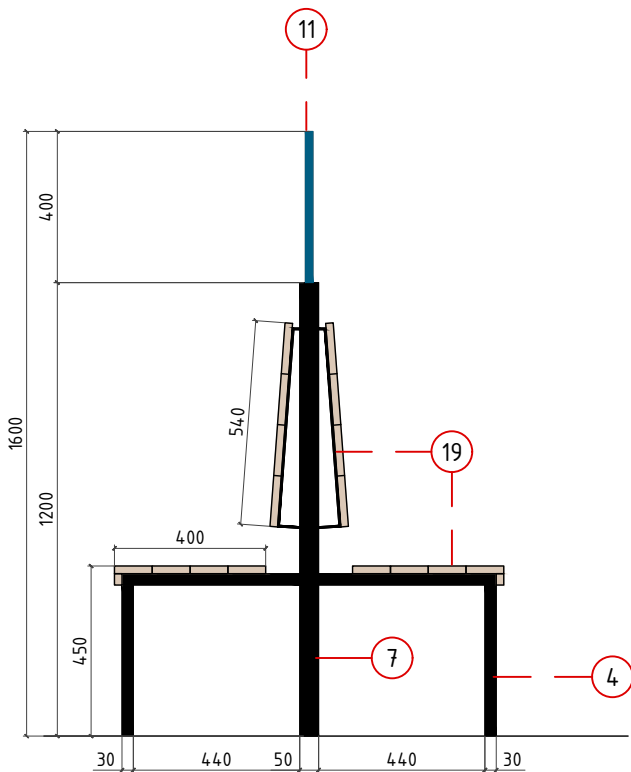

ALZADO LATERAL

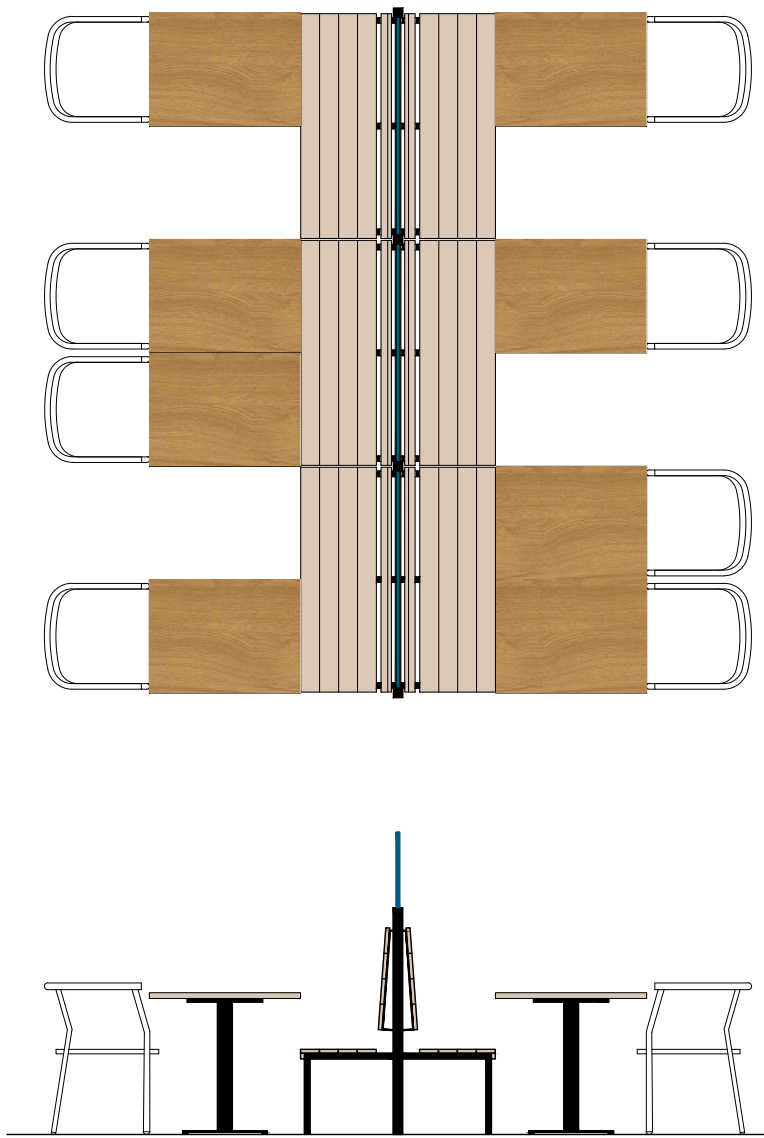

EJEMPLO DE USO

NOTA : esta plano sirve de referencia para modulaciones de largo distintas para ajustarse a los espacios que esté

NOTAS GENERALES

TODAS LAS MEDIDAS SE MUESTRAN EN CENTÍMETROS.

EL PLANO PUEDE NO ESTAR IMPRESO A ESCALA. EN ESE CASO PREVALECE LA INFORMACIÓN NUMÉRICA DE LA COTA.


TODAS LAS DIMENSIONES DEBERÁN SER VERIFICADAS EN OBRA POR LOS AUTORES DEL PROYECTO TÉCNICO Y LA CONSTRUCTORA.

TODAS LAS DISCREPANCIAS DEBERÁN SER ACLARADAS CON LA PROPIEDAD ANTES DE SU REALIZACIÓN.

LOS COLORES PUEDEN SUFRIR LEVES MODIFICACIONES SEGÚN EL TIPO DE IMPRESIÓN. POR TANTO, PREVALECE LA INFORMACIÓN DETALLADA TEXTUALMENTE EN EL PLANO.

MATERIALES

- Arbol artificial tipo Ficus Benjamina o similar fijado a chapón de acero 10 mm
- Planta artificial decorativa
- Grava blanca suelta
- Tubo acero 30x30 mm lacado negro
- Tubo acero 40x40 mm lacado negro
- Tubo acero 20x50 mm lacado negro
- Tubo Acero 50x50 mm lacado negro
- Perfil L 50.50.3 mm lacado negro
- Chapa 20x5 mm lacada negra
- Cajas de chapa de acero lacada en RAL5019
- Perfil U 20x15 mm lacado RAL5019
- Pie de mesa 72 cm. 45x45 cm base, columna 80x80 mm, cruceta 40x40mm
- Pie de mesa 108 cm. 45x45 cm base, columna 80x80 mm, cruceta 40x40mm
- Panel de policarbonato celular 10 mm
- Tablero DM 40 mm
- Tablero DM 30 mm
- Tablero DM 20 mm
- Tablero DM 10 mm
- Tablero madera maciza pino 20 mm barniz nogal
- Canto lacado RAL5019
- Laminado Egger Roble Lancaster Natural. Tapa y canto de tablero
- Laminado Egger Arce Stamberg. Tapa y canto de tablero
- Tapa de goma para apoyo de pata de mueble. Varias medidas
- Bombilla G125 STRAIGHT WIRE 40W con cableado color negro

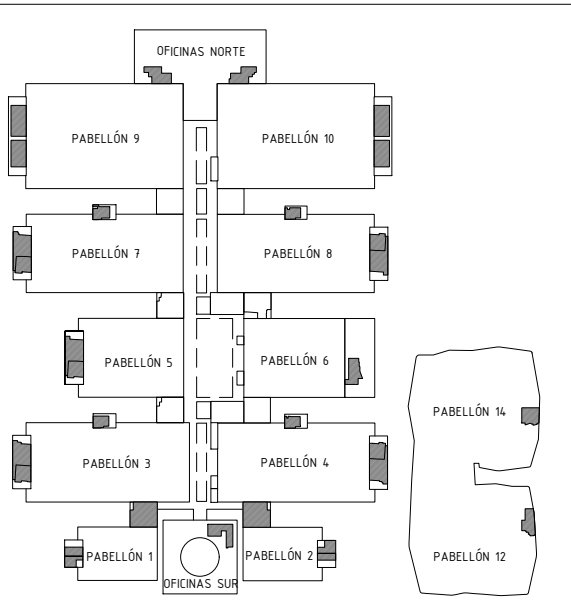

Proyecto: Reforma de local de Restauración I-PABE-009-NPB-RTN	
Ubicación : IFEMA. Av. del Partenón, 5. 28042 Madrid	
Local: F Banco corrido doble	
Plano: Estado Reformado - Mobiliario	
Fecha 10.06.2023	Escala: 1/20
Arch. No. MUEBLES Sala Tipo.dwg	Plano N° ER_08_11
Promotor: IFEMA Feria de Madrid	
Arquitectos: Ángel Luis Cerro Luis Miguel Velasco	
EMO	
Glorieta de Bilbao,4 28004 Madrid tel 91 708 02 70 fax 91 708 02 71 www.es-emo.com	

NOTAS GENERALES

TODAS LAS MEDIDAS SE MUESTRAN EN CENTÍMETROS.

EL PLANO PUEDE NO ESTAR IMPRESO A ESCALA. EN ESE CASO PREVALECE LA INFORMACIÓN NUMÉRICA DE LA COTA.


TODAS LAS DIMENSIONES DEBERÁN SER VERIFICADAS EN OBRA POR LOS AUTORES DEL PROYECTO TÉCNICO Y LA CONSTRUCTORA.

TODAS LAS DISCREPANCIAS DEBERÁN SER ACLARADAS CON LA PROPIEDAD ANTES DE SU REALIZACIÓN.

LOS COLORES PUEDEN SUFRIR LEVES MODIFICACIONES SEGÚN EL TIPO DE IMPRESIÓN. POR TANTO, PREVALECE LA INFORMACIÓN DETALLADA TEXTUALMENTE EN EL PLANO.

MATERIALES

- Arbol artificial tipo Ficus Benjamina o similar fijado a chapón de acero 10 mm
- Planta artificial decorativa
- Grava blanca suelta
- Tubo acero 30x30 mm lacado negro
- Tubo acero 40x40 mm lacado negro
- Tubo acero 20x50 mm lacado negro
- Tubo Acero 50x50 mm lacado negro
- Perfil L 50.50.3 mm lacado negro
- Chapa 20x5 mm lacada negra
- Cajas de chapa de acero lacada en RAL5019
- Perfil U 20x15 mm lacado RAL5019
- Pie de mesa 72 cm. 45x45 cm base, columna 80x80 mm, cruceta 40x40mm
- Pie de mesa 108 cm. 45x45 cm base, columna 80x80 mm, cruceta 40x40mm
- Panel de policarbonato celular 10 mm
- Tablero DM 40 mm
- Tablero DM 30 mm
- Tablero DM 20 mm
- Tablero DM 10 mm
- Tablero madera maciza pino 20 mm barniz nogal
- Canto lacado RAL5019
- Laminado Egger Roble Lancaster Natural. Tapa y canto de tablero
- Laminado Egger Arce Stamborg. Tapa y canto de tablero
- Tapa de goma para apoyo de pata de mueble. Varias medidas
- Bombilla G125 STRAIGHT WIRE 40W con cableado color negro

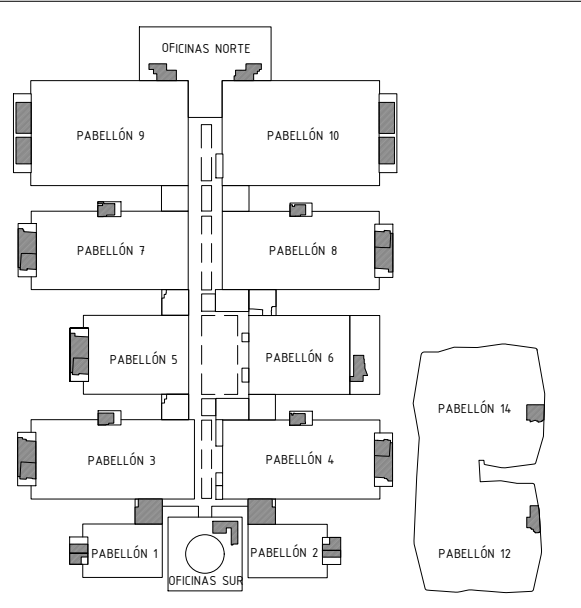

Proyecto:
Reforma de local de Restauración I-PABE-009-NPB-RTN

Ubicación :
IFEMA. Av. del Partenón, 5. 28042 Madrid
Local:

Plano:
Estado Reformado - Mobiliario
G Banco corrido con iluminación y vegetación


Fecha 10.06.2023	Escala: 1/20
Arch. No. MUEBLES Sala Tipo.dwg	Plano N° ER_08_12

Promotor:
IFEMA
Feria de Madrid


Arquitectos:
Ángel Luis Cerro
Luis Miguel Velasco

EMO
Glorieta de Bilbao,4
28004 Madrid
tel 91 708 02 70 fax 91 708 02 71
www.es-emo.com


G. BANCO CORRIDO CON ILUMINACIÓN Y VEGETACIÓN

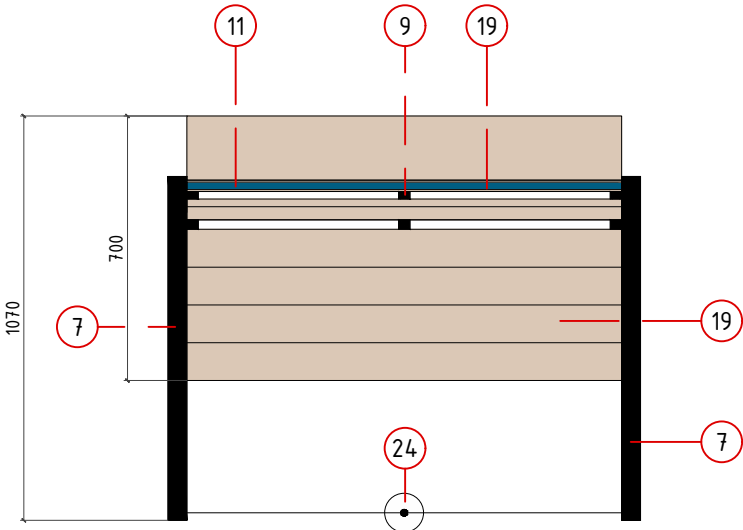


PLANTA

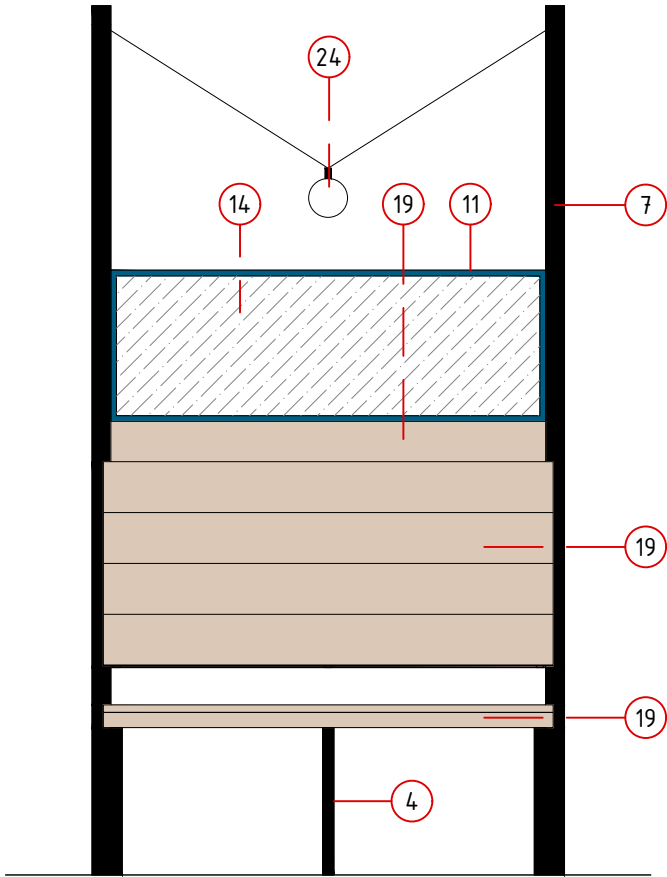


ALZADO DELANTERO

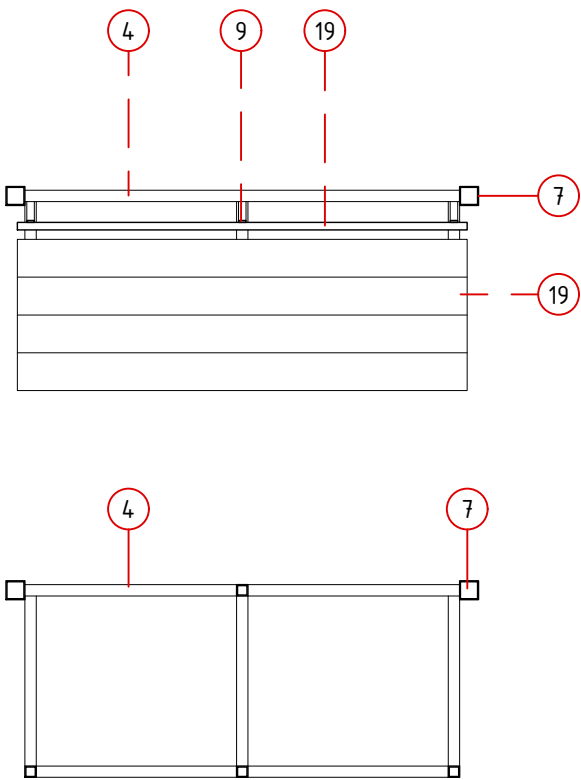


SECCION HORIZONTAL

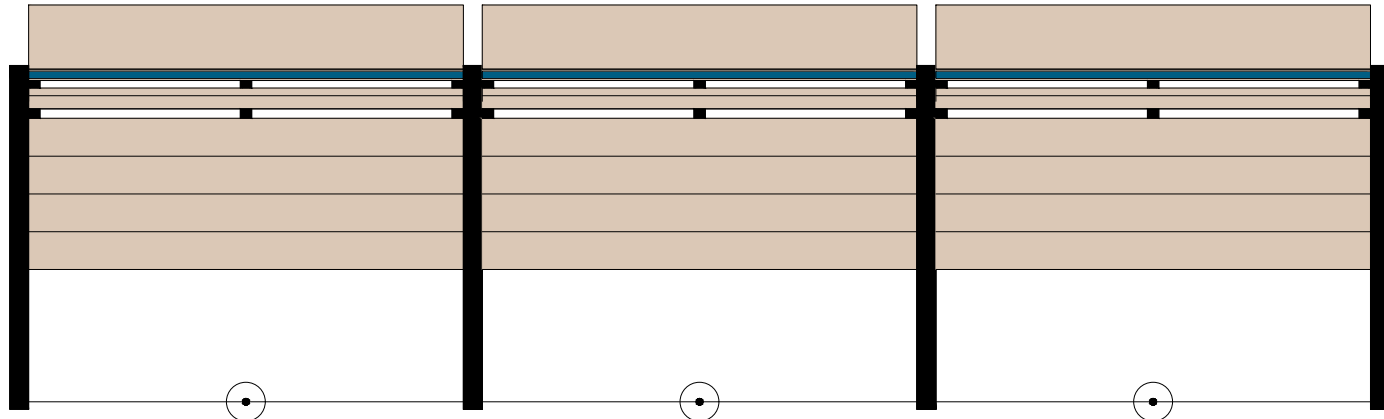


PLANTA DE CONJUNTO

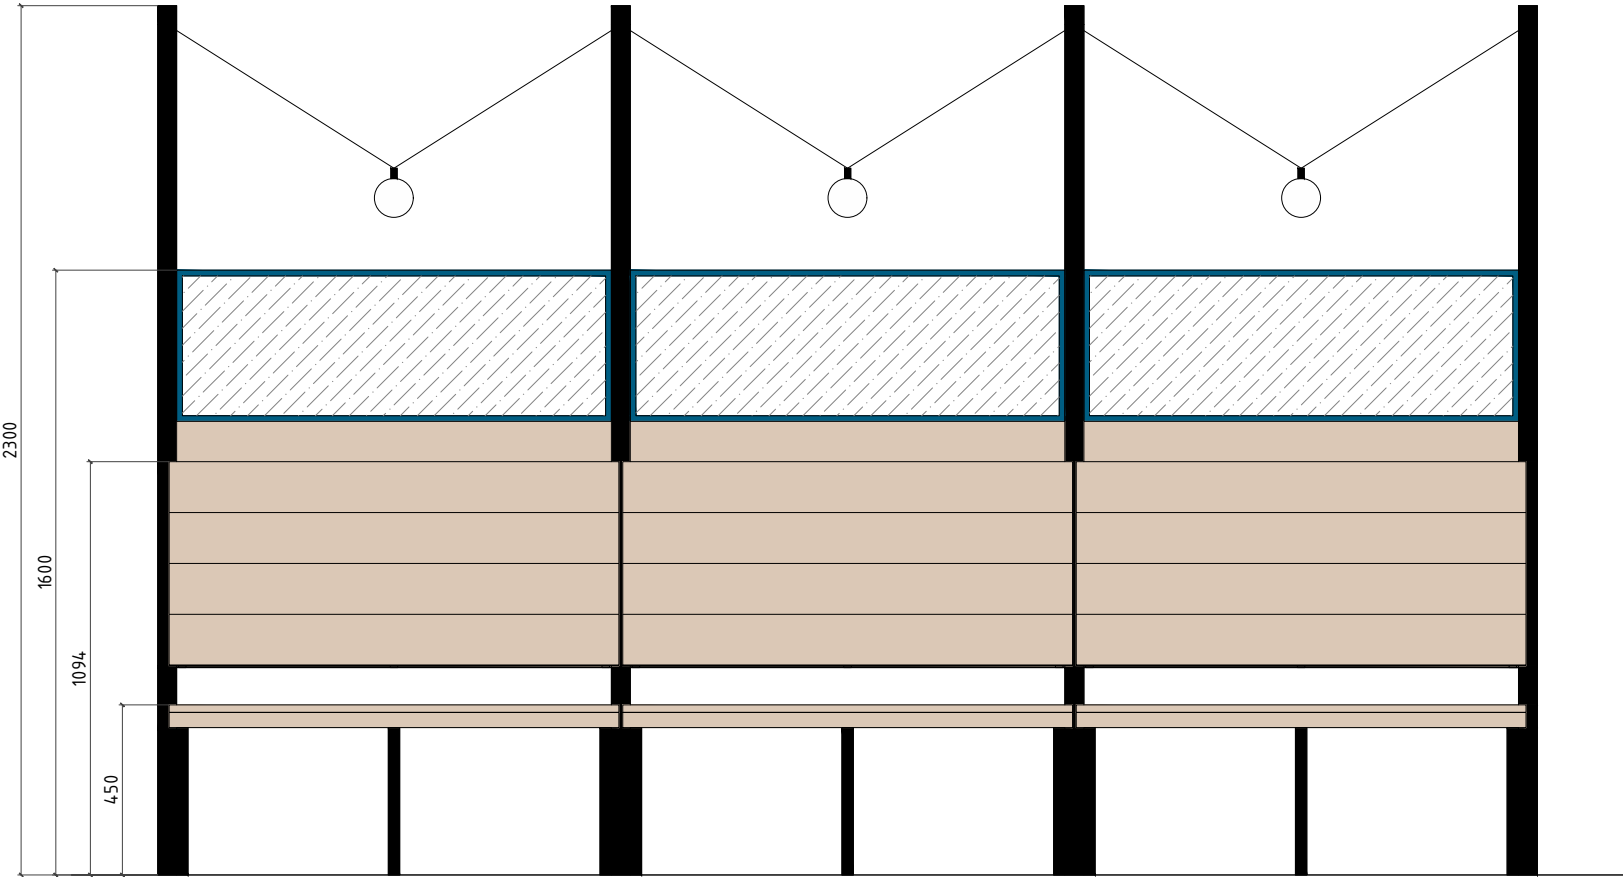


ALZADO DE CONJUNTO

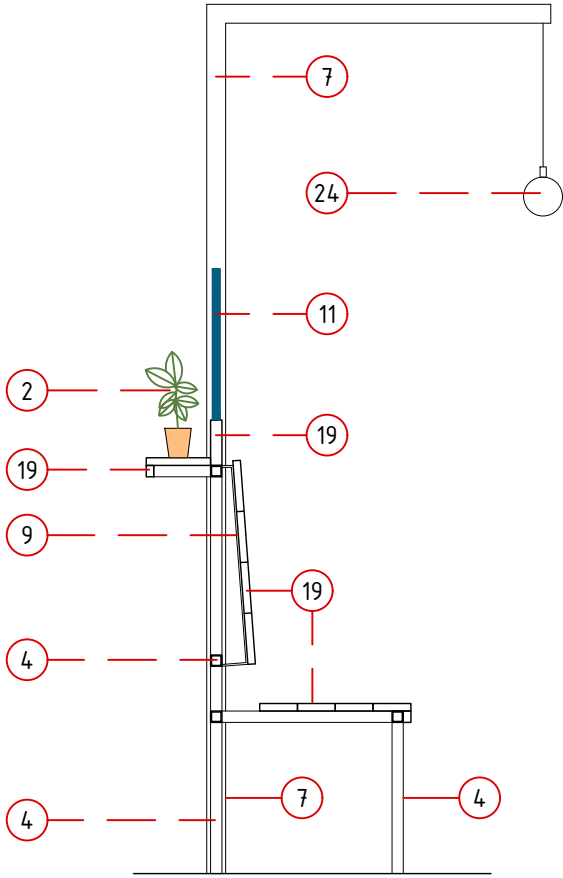


SECCIÓN TRANSVERSAL

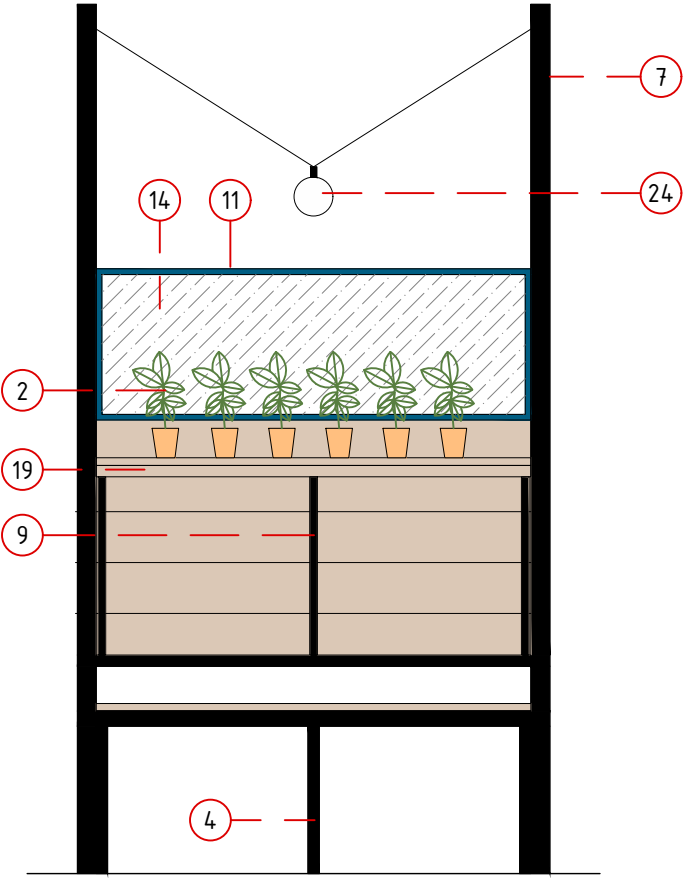

ALZADO TRASERO

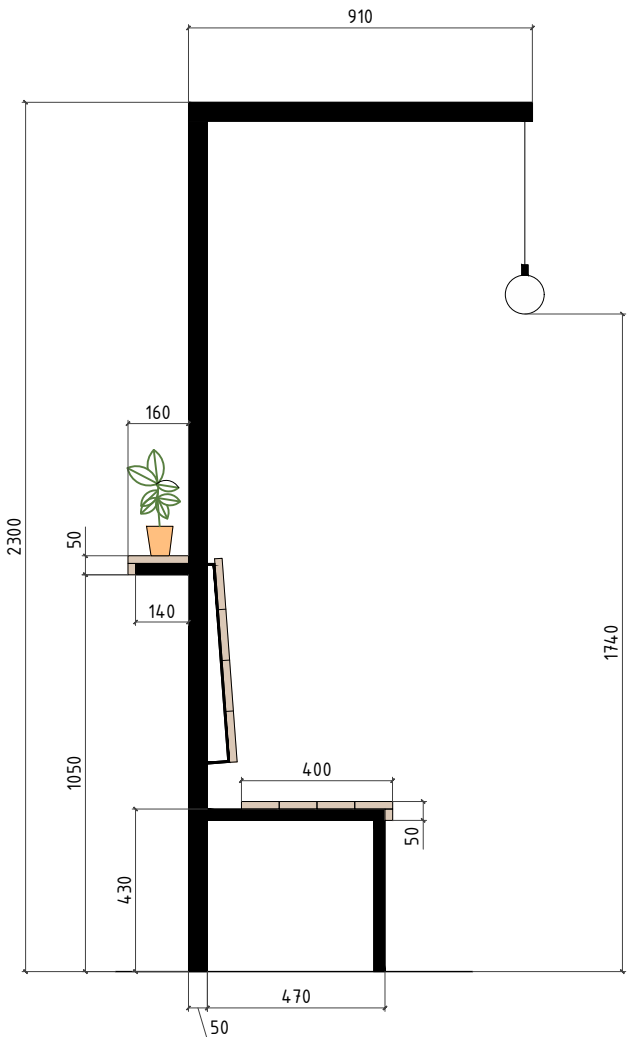

ALZADO LATERAL

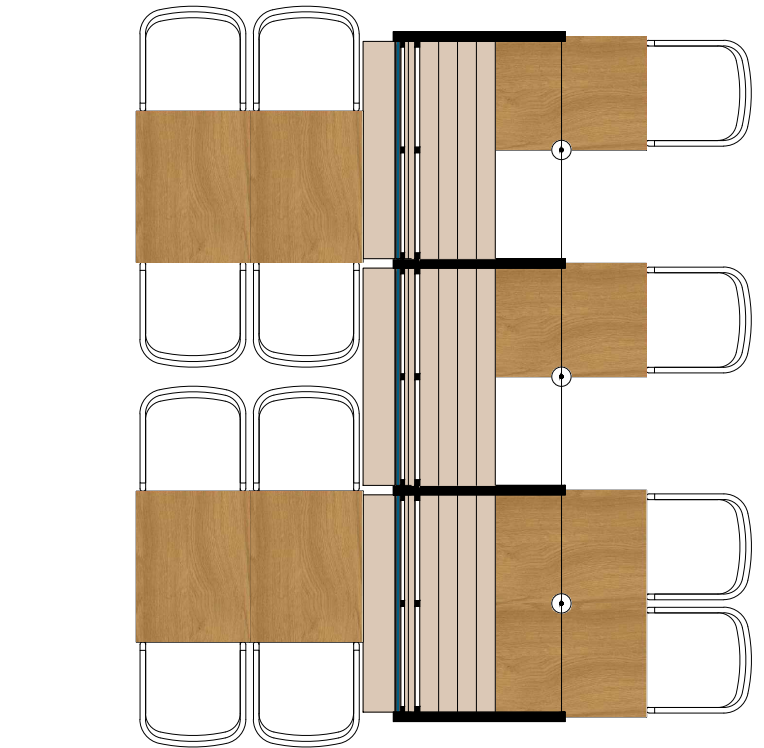

EJEMPLO DE USO

NOTA : esta plano sirve de referencia para modulaciones de largo distintas para ajustarse a los espacios que esté