

PB



Proyecto: <b>Cocinas centrales IFEMA Fase 02</b>	
Ubicación : <b>IFEMA. Edificio complementario</b>	
Plano: <b>Estado actual Distribución</b>	
Fecha <b>24/04/2024</b>	Escala: <b>1/150</b>
Arch. No. 240424_COCINA CENTRAL_FASE 2.dwg	Plano N° <b>01.02_EA</b>
Promotor: <b>IFEMA</b> <b>Feria de Madrid</b>	
Arquitectos: <b>Ángel Luis Cerro</b> <b>Luis Miguel Velasco</b>	
 	
	
tel 91 708 02 70 www.es-emo.com	

PB



Proyecto: <b>Cocinas centrales IFEMA Fase 02</b>	
Ubicación: <b>IFEMA. Edificio complementario</b>	
Plano: <b>Estado actual Cotas</b>	
Fecha <b>24/04/2024</b>	Escala: <b>1/150</b>
Arch. No. <b>240424_COCINA CENTRAL_FASE 2.dwg</b>	Plano N° <b>02_EA</b>
Promotor: <b>IFEMA</b> <b>Feria de Madrid</b>	
Arquitectos: <b>Ángel Luis Cerro</b> <b>Luis Miguel Velasco</b>	
 	
	
tel 91 708 02 70 www.es-emo.com	

[illegible]


tel 91 708 02 70  
www.es-emo.com

PB




Proyecto: <b>Cocinas centrales IFEMA Fase 02</b>	
Ubicación: <b>IFEMA. Edificio complementario</b>	
Plano: <b>Estado Reformado_Cotas</b>	
Fecha <b>24/04/2024</b>	Escala: <b>1/150</b>
Arch. No. <b>240424_COCINA CENTRAL_FASE 2.dwg</b>	Plano N° <b>04_ER</b>
Promotor: <b>IFEMA</b> <b>Feria de Madrid</b>	
Arquitectos: <b>Ángel Luis Cerro</b> <b>Luis Miguel Velasco</b>	
 	
	

PB

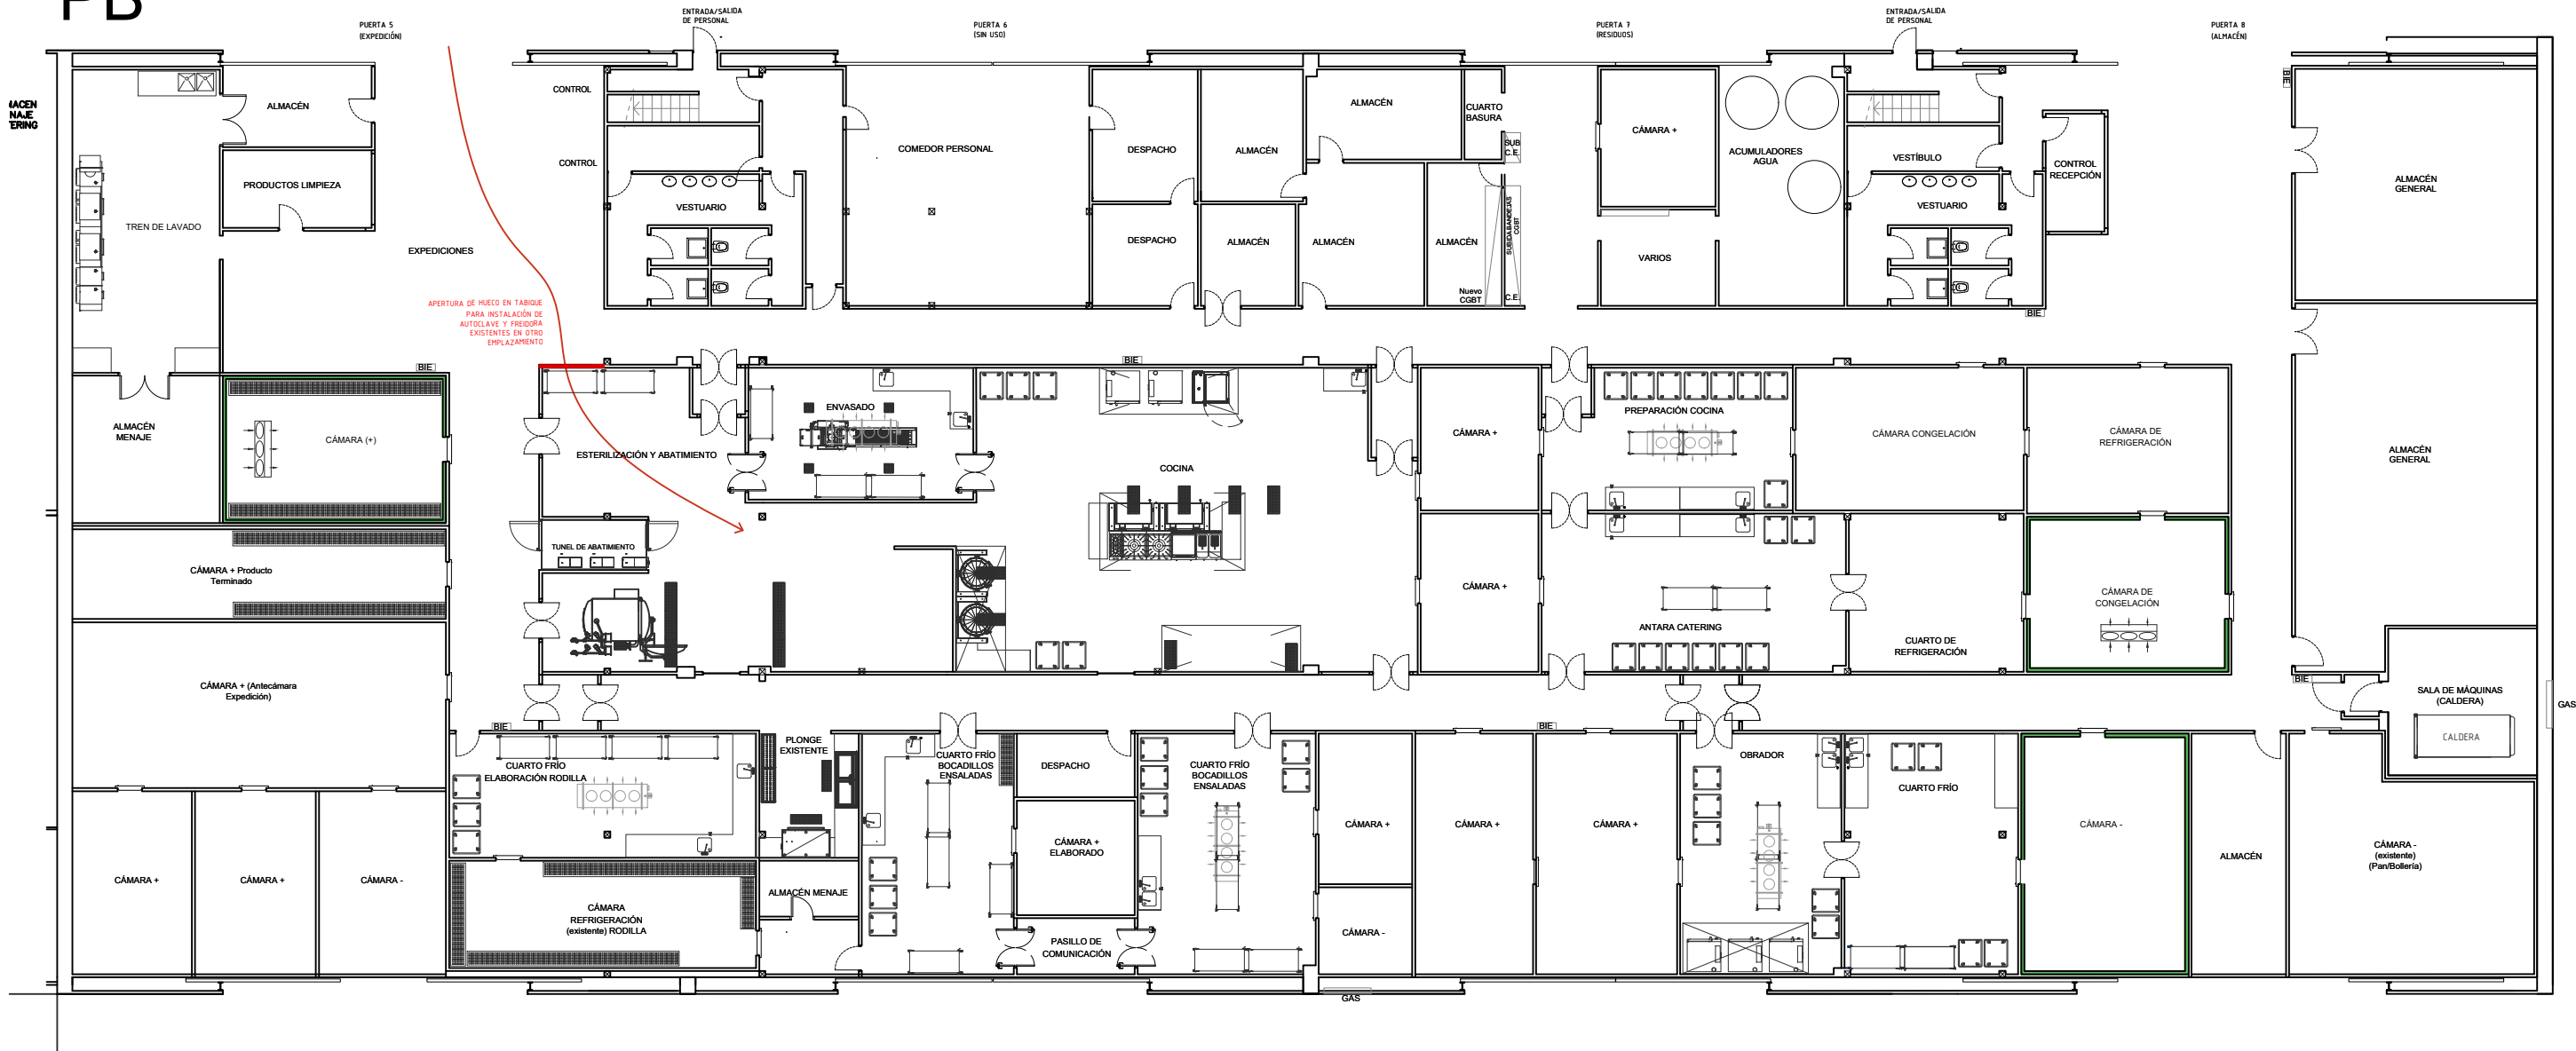

LEYENDA DE ACTUACIONES

APERTURA DE HUECO Y POSTERIOR TAPADO DEL MISMO, INCLUSO REVESTIMIENTO DE AZULEJO MATE 20x20cm SIMILAR AL EXISTENTE

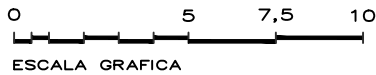

ESCALA GRAFICA

Proyecto: <b>Cocinas centrales IFEMA _Fase 02</b>	
Ubicación : <b>IFEMA. Edificio complementario</b>	
Plano: <b>Actuaciones</b>	
Fecha <b>24/04/2024</b>	Escala: <b>1/150</b>
Arch. No. <b>240424_COCINA CENTRAL_FASE 2.dwg</b>	Plano N° <b>05_EA</b>
Promotor: <b>IFEMA</b> <b>Feria de Madrid</b>	
Arquitectos: <b>Ángel Luis Cerro</b> <b>Luis Miguel Velasco</b>	
<b>EMO</b>	
tel 91 708 02 70 www.es-emo.com	





ENVASADO

- 102- TERMOSELLADORA SEMIAUTOMÁTICA MECAPACK
- 103- MESA DE TRABAJO SOBRE RUEDAS CON ESTANTE BAJO
- 104- MESA DE TRABAJO CON SENO Y/O SENO LAVAMANOS
- 105- REJILLA DE PAVIMENTO 300x300MM
- 106- EQUIPO FRIGORÍFICO CUARTO FRÍO

ESTERILIZACIÓN Y ABATIMIENTO

- 201- ABATIDOR TUNEL 3 CARROS GN 2/1 CON GRUPO DE REFRIGERACIÓN REMOTO
- 203- AUTOCLAVE VAPOR 2 CESTOS
- 204- AUTOCLAVE VAPOR 2 CESTOS
- 205- MESA DE TRABAJO SOBRE RUEDAS CON ESTANTE BAJO
- 206- SUMIDERO
- 207- RECINTO PANEL CÁMARA REFRIGERACIÓN EXPEDICIONES
- 208- EQUIPO FRIGORÍFICO REFRIGERACIÓN

CONDIMENTACIÓN/ZONA COCCIÓN

- 301- SARTÉN BASCULANTE 170L - MONTAJE ISLA CON GRIFO MEZCLADOR, RELLENADOR DE AGUA, ZÓCALO, RASCADOR Y COLADOR
- 303- FRY TOP ELÉCTRICO PLACA LISA CROMO (800x930x250mm)
- 305- QUEMADOR MODULAR GRAN RENDIMIENTO (800x900x850mm)
- 306- COCINA A GAS TOP 2 QUEMADORES (400x930x310mm)
- 307- FREIDORA ELÉCTRICA 2 CUBAS (800x930x850mm)
- 308- MESA DE TRABAJO 180MM CON ENTREPAÑO
- 309- HORNO SKYLINE PREMIUM 20GN 1/2 ELÉCTRICO
- 310- HORNO CONVECCIÓN MIXTO NN 2/1
- 314- MARMITA VAPOR ELECT. BASCULANTE 300L, GRIFO MEZCLADOR, ALZATINA Y RELLENADOR.
- 315- MESA DE ESQUINA
- 316- MESA CON FREGADERO ANCLADA A PARED
- 318- FREIDORA DE CINTA
- 319- REJILLA PAVIMENTO 100X500
- 321- CAMPANA EXTRACCIÓN CENTRAL B.COCCIÓN

- 321- CAMPANA EXTRACCIÓN CENTRAL B.COCCIÓN
- 321.1- SISTEMAS DE EXTINCIÓN DE INCENDIOS EN CAMPANAS
- 322- CAMPANA EXTRACCIÓN MURAL ZONA HORNO
- 322.1- SISTEMAS DE EXTINCIÓN DE INCENDIOS EN CAMPANAS
- 323- CAMPANA EXTRACCIÓN MURAL ZONA MARMITAS
- 323.1- SISTEMAS DE EXTINCIÓN DE INCENDIOS EN CAMPANAS

DOTACIÓN DE CARROS REPRESENTADA

- PLONGE
- FREGADERO OLLAS 2 SENOS 1800MM CON GRIFO Y CAÑO
- LAVACEROLAS ELÉCTRICO 1550MM
- ESTANTERÍA LINEAL ALUM. POLIET. 475X2224MM
- REJILLA DE PAVIMENTO 1000X300MM

ZONAS PREPARACIONES COCINA Y ANTARA

- 500- MESA DE TRABAJO CON SENO Y/O SENO LAVAMANOS
- 501- MESA DE TRABAJO CON SENO Y/O SENO LAVAMANOS
- 502- MESA DE TRABAJO SOBRE RUEDAS CON ESTANTE BAJO
- 503- EQUIPO FRIGORÍFICO CUARTO FRÍO
- 504- RECINTO PANEL CONGELACIÓN EN INT.CAM.REFRIGERACIÓN
- 505- EQUIPO FRIGORÍFICO CONGELACIÓN
- 506- EQUIPO FRIGORÍFICO CUARTO FRÍO
- 507- MESA DE TRABAJO CON SENO Y/O SENO LAVAMANOS
- 508- MESA DE TRABAJO CON SENO Y/O SENO LAVAMANOS
- 509- MESA DE TRABAJO SOBRE RUEDAS CON ESTANTE BAJO
- 510- EQUIPO FRIGORÍFICO CUARTO FRÍO

DOTACIÓN DE CARROS REPRESENTADA

ZONAS PREPARACIONES OBRADOR

- 600- MESA MURAL
- 601- MESA DE TRABAJO CON SENO Y/O SENO LAVAMANOS
- 602- MESA DE TRABAJO SOBRE RUEDAS CON ESTANTE BAJO
- 603- EQUIPO FRIGORÍFICO CUARTO FRÍO
- 604- MESA DE TRABAJO CON SENO Y/O SENO LAVAMANOS

- 604- MESA DE TRABAJO CON SENO Y/O SENO LAVAMANOS
- 605- MESA DE TRABAJO SOBRE RUEDAS CON ESTANTE BAJO
- 606- EQUIPO FRIGORÍFICO CUARTO FRÍO
- 607- HORNO PAN
- 608- CAMPANA EXTRACCIÓN MURAL ZONA HORNO
- 608.1- SISTEMAS DE EXTINCIÓN DE INCENDIOS EN CAMPANAS

DOTACIÓN DE CARROS REPRESENTADA

ZONAS PREPARACIONES BOCADILLOS Y ENSALADAS

- 700- MESA DE TRABAJO CON SENO Y/O SENO LAVAMANOS
- 701- MESA DE TRABAJO SOBRE RUEDAS CON ESTANTE BAJO
- 702- EQUIPO FRIGORÍFICO CUARTO FRÍO
- 703- MESA DE TRABAJO CON SENO Y/O SENO LAVAMANOS
- 704- MESA DE TRABAJO SOBRE RUEDAS CON ESTANTE BAJO
- 705- EQUIPO FRIGORÍFICO CUARTO FRÍO

DOTACIÓN DE CARROS REPRESENTADA

NOTA: EL EQUIPAMIENTO EXISTENTE SE REPRESENTA EN COLOR MARRÓN, Y EL NUEVO EQUIPAMIENTO EN COLOR AZUL.



Proyecto: <b>Cocinas centrales IFEMA _Fase 02</b>	
Ubicación : <b>IFEMA. Edificio complementario</b>	
Plano: <b>Equipamiento</b>	
Fecha <b>24/04/2024</b>	Escala: <b>1/150</b>
Arch. No. <b>240424_COCINA CENTRAL_FASE 2.dwg</b>	Plano N° <b>06_ER</b>
Promotor: <b>IFEMA</b> <b>Feria de Madrid</b>	
Arquitectos: <b>Ángel Luis Cerro</b> <b>Luis Miguel Velasco</b>	
tel 91 708 02 70 www.es-emo.com	