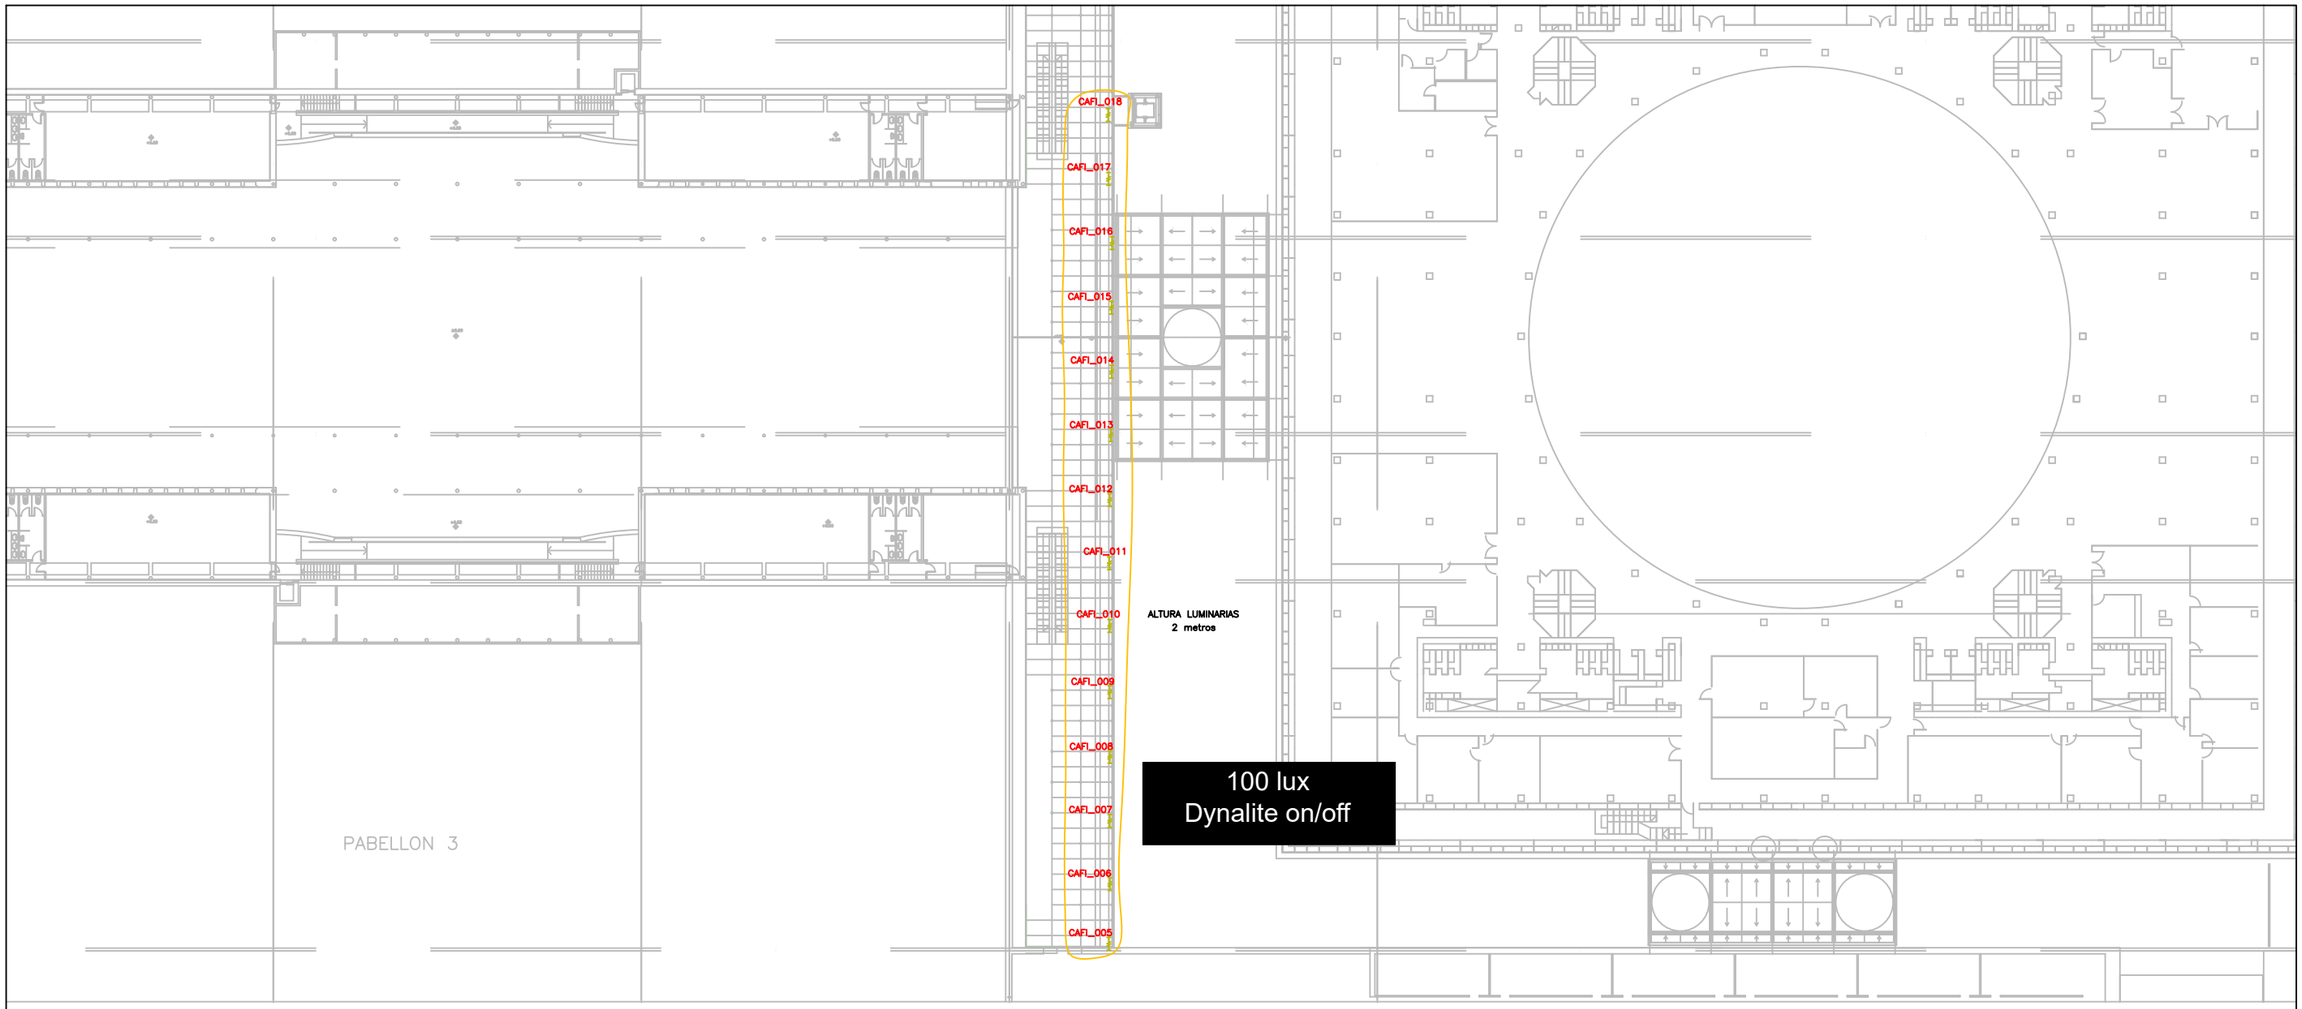

PLANTA ALTA

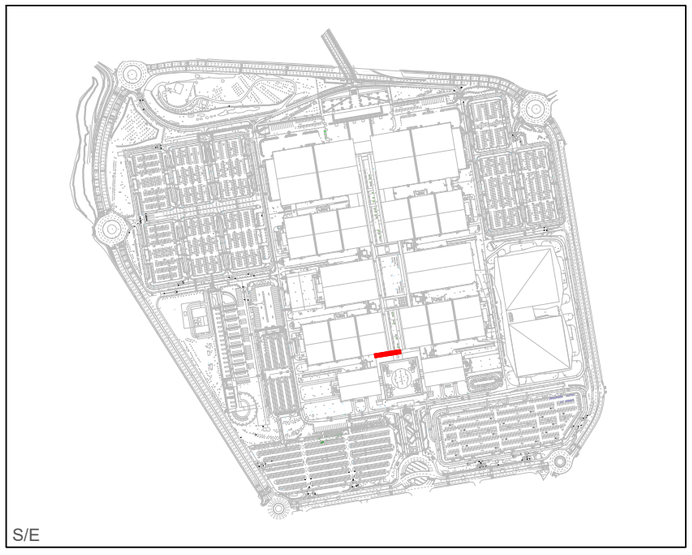

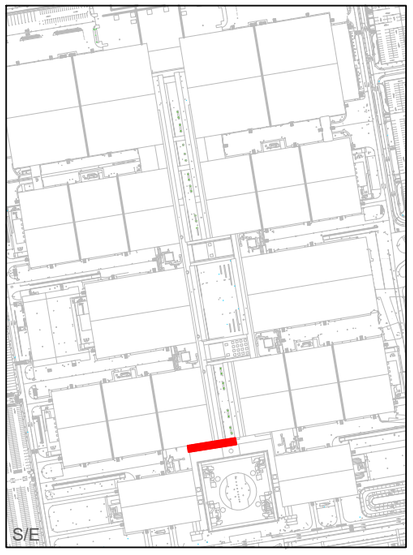

LEYENDA ESTADO ACTUAL

PANTALLA ESTANCA FC 2x18W

LEYENDA CIRCUITOS

CIRCUITO 28

PROYECTO:	PROYECTO PARA LA SUSTITUCIÓN POR TECNOLOGÍA LED Y PARA EL CONTROL DEL ALUMBRADO EXTERIOR Y ALGUNAS ZONAS INTERIORES DEL RECINTO FERIAL DE IFEMA MADRID
EMPLAZAMIENTO:	RECINTO FERIAL DE MADRID IFEMA
PLANO:	56.2.2 BULEVAR ÁREA CENTRAL - PLANTA ALTA - ARCE-CAFI - ILUMINACIÓN INTERIOR - CARACTERÍSTICAS A CUMPLIR
	EL INGENIERO TÉCNICO INDUSTRIAL ALBERTO I. OCHANDO RAMÍREZ
PLANO:	56.2.2
ESCALA:	1/500
FECHA:	04/2024

Letter INGENIEROS

IFEMA MADRID