


Planta 1º

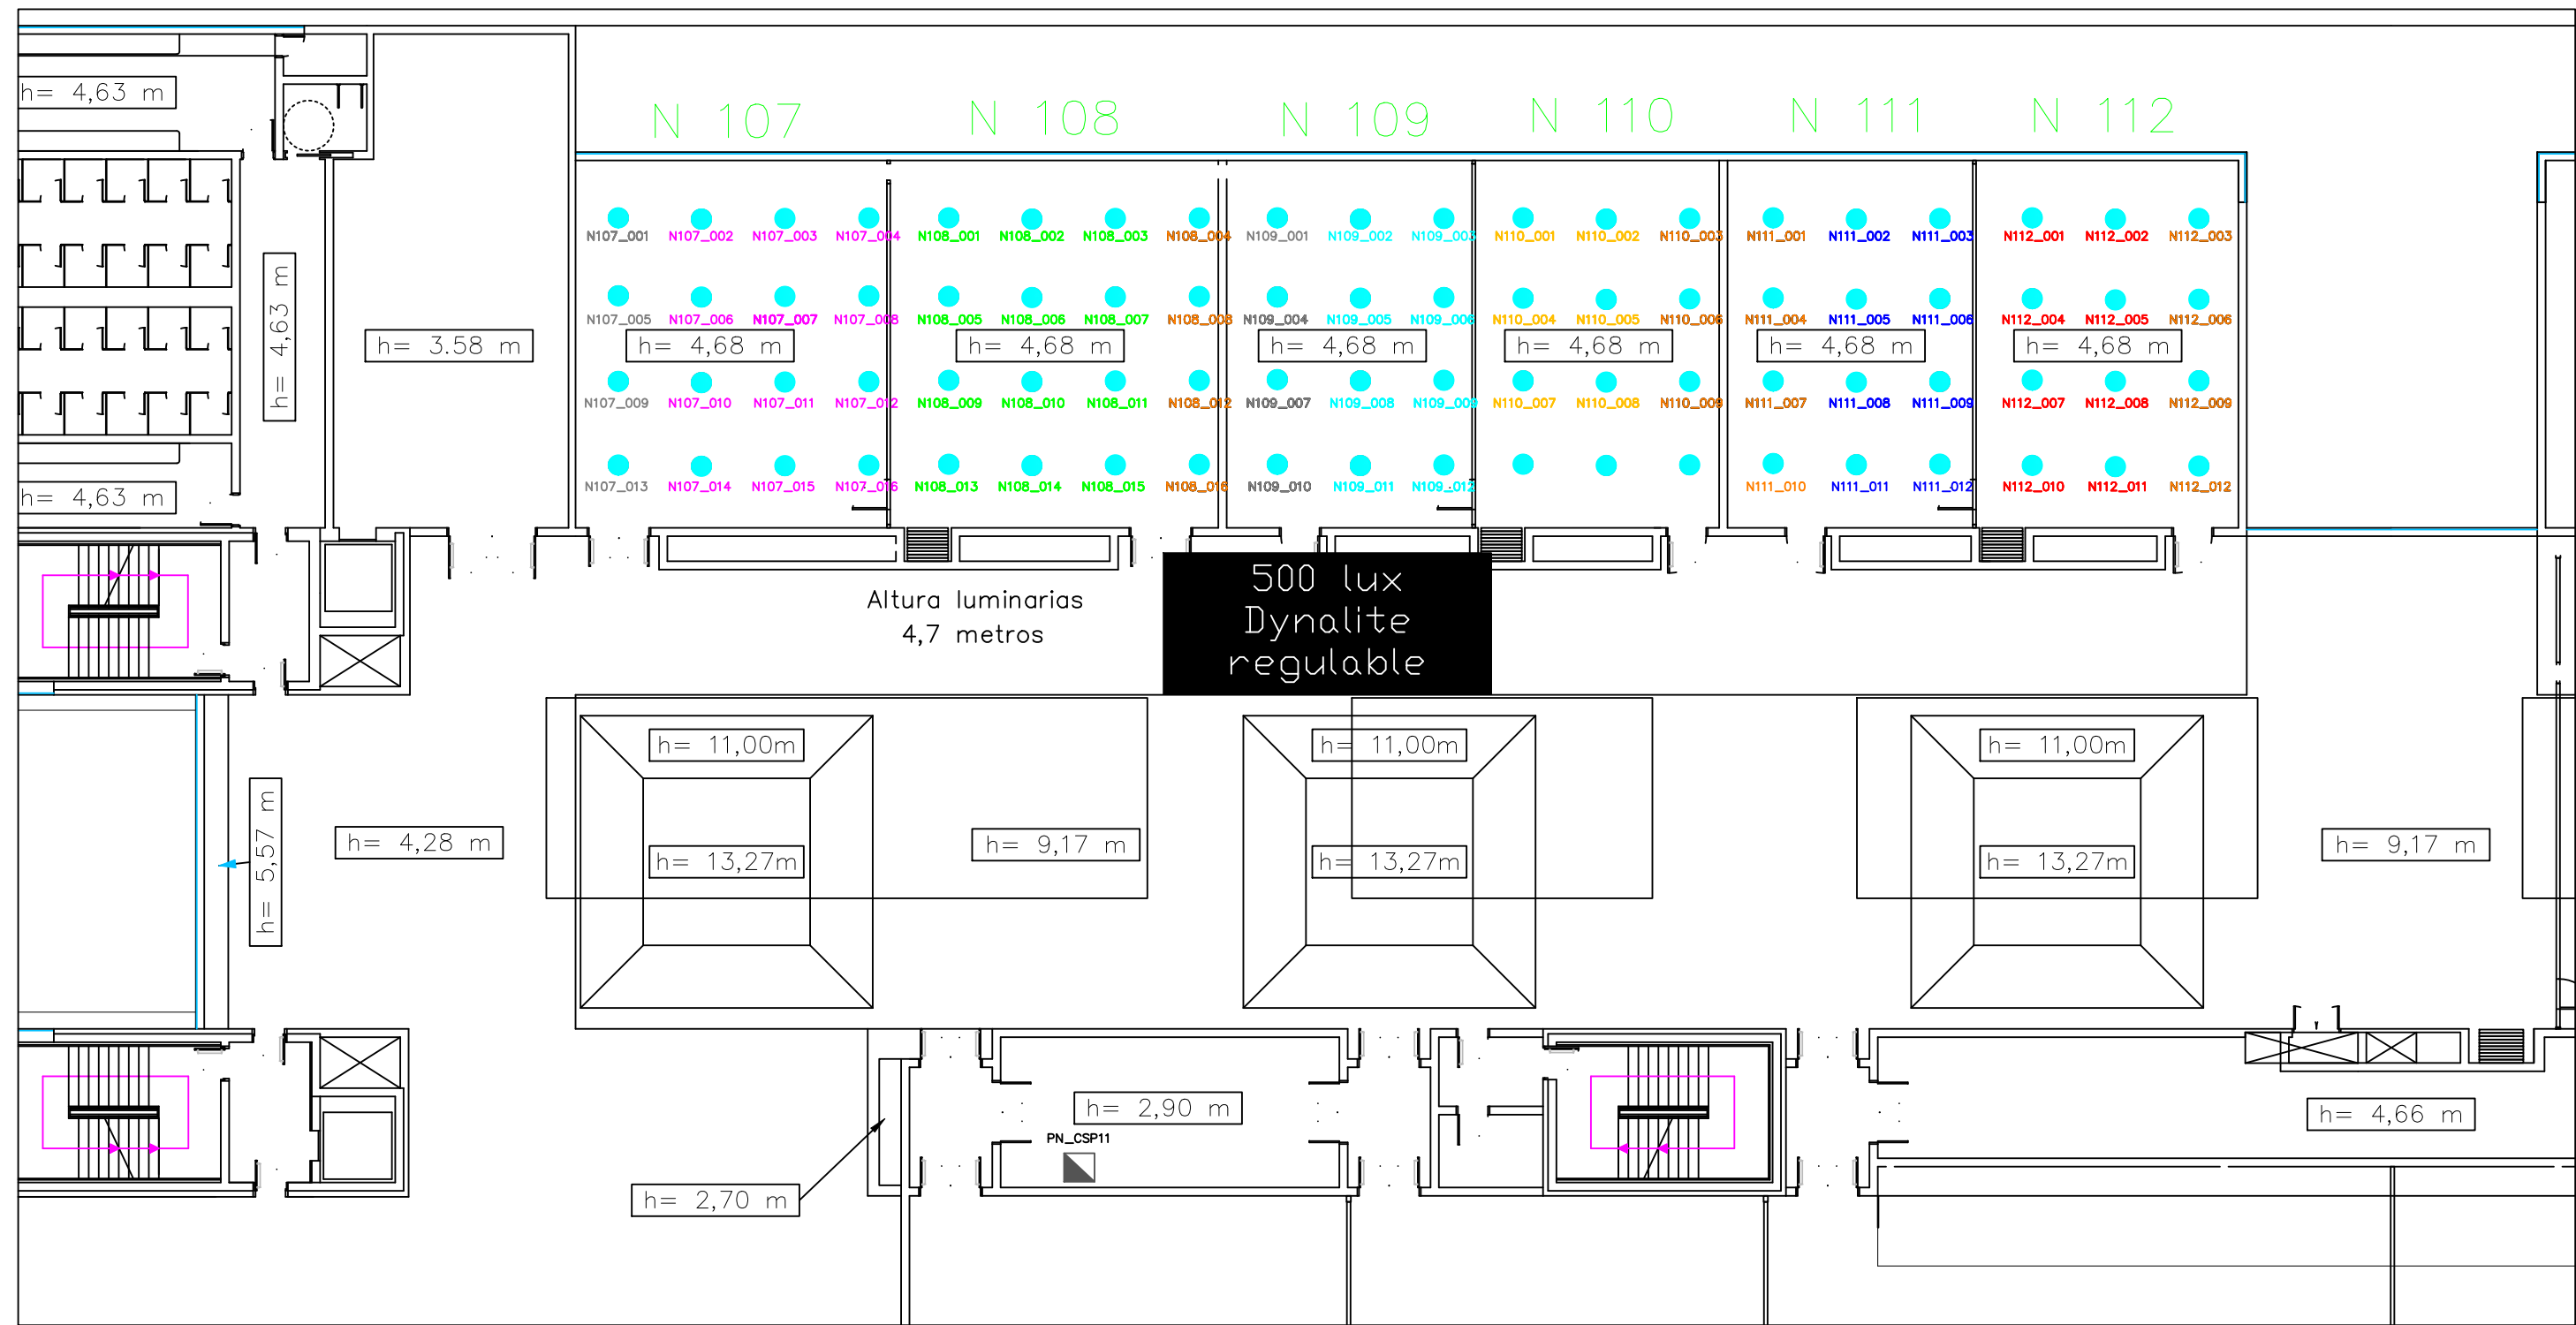

LEYENDA ESTADO ACTUAL

- PANTALLAS FC 2x55W

LEYENDA CIRCUITOS

- CIRCUITO A13
- CIRCUITO A14
- CIRCUITO A15
- CIRCUITO A16
- CIRCUITO A17
- CIRCUITO A18
- CIRCUITO E7
- CIRCUITO E8

LEYENDA CUADROS DE MANDO

- CUADRO DE MANDO

Cuadro ubicado en Planta 1º
Luminarias ubicadas en Planta 1º

PROYECTO: PROYECTO PARA LA SUSTITUCIÓN POR TECNOLOGÍA LED Y PARA EL CONTROL DEL ALUMBRADO EXTERIOR Y ALGUNAS ZONAS INTERIORES DEL RECINTO FERIA DE IFEMA MADRID

EMPLAZAMIENTO: RECINTO FERIA DE MADRID IFEMA

PLANO: 75.2 SALAS PEQUEÑAS N107-112 - PN-CSP11 - ILUMINACIÓN INTERIOR - CARACTERÍSTICAS A CUMPLIR

EL INGENIERO TÉCNICO INDUSTRIAL

Letter INGENIEROS

ALBERTO I. OCHANDO RAMÍREZ

PLANO: 75.2

ESCALA: 1/200

FECHA: 04/2024

IFEMA MADRID