


Planta 1º

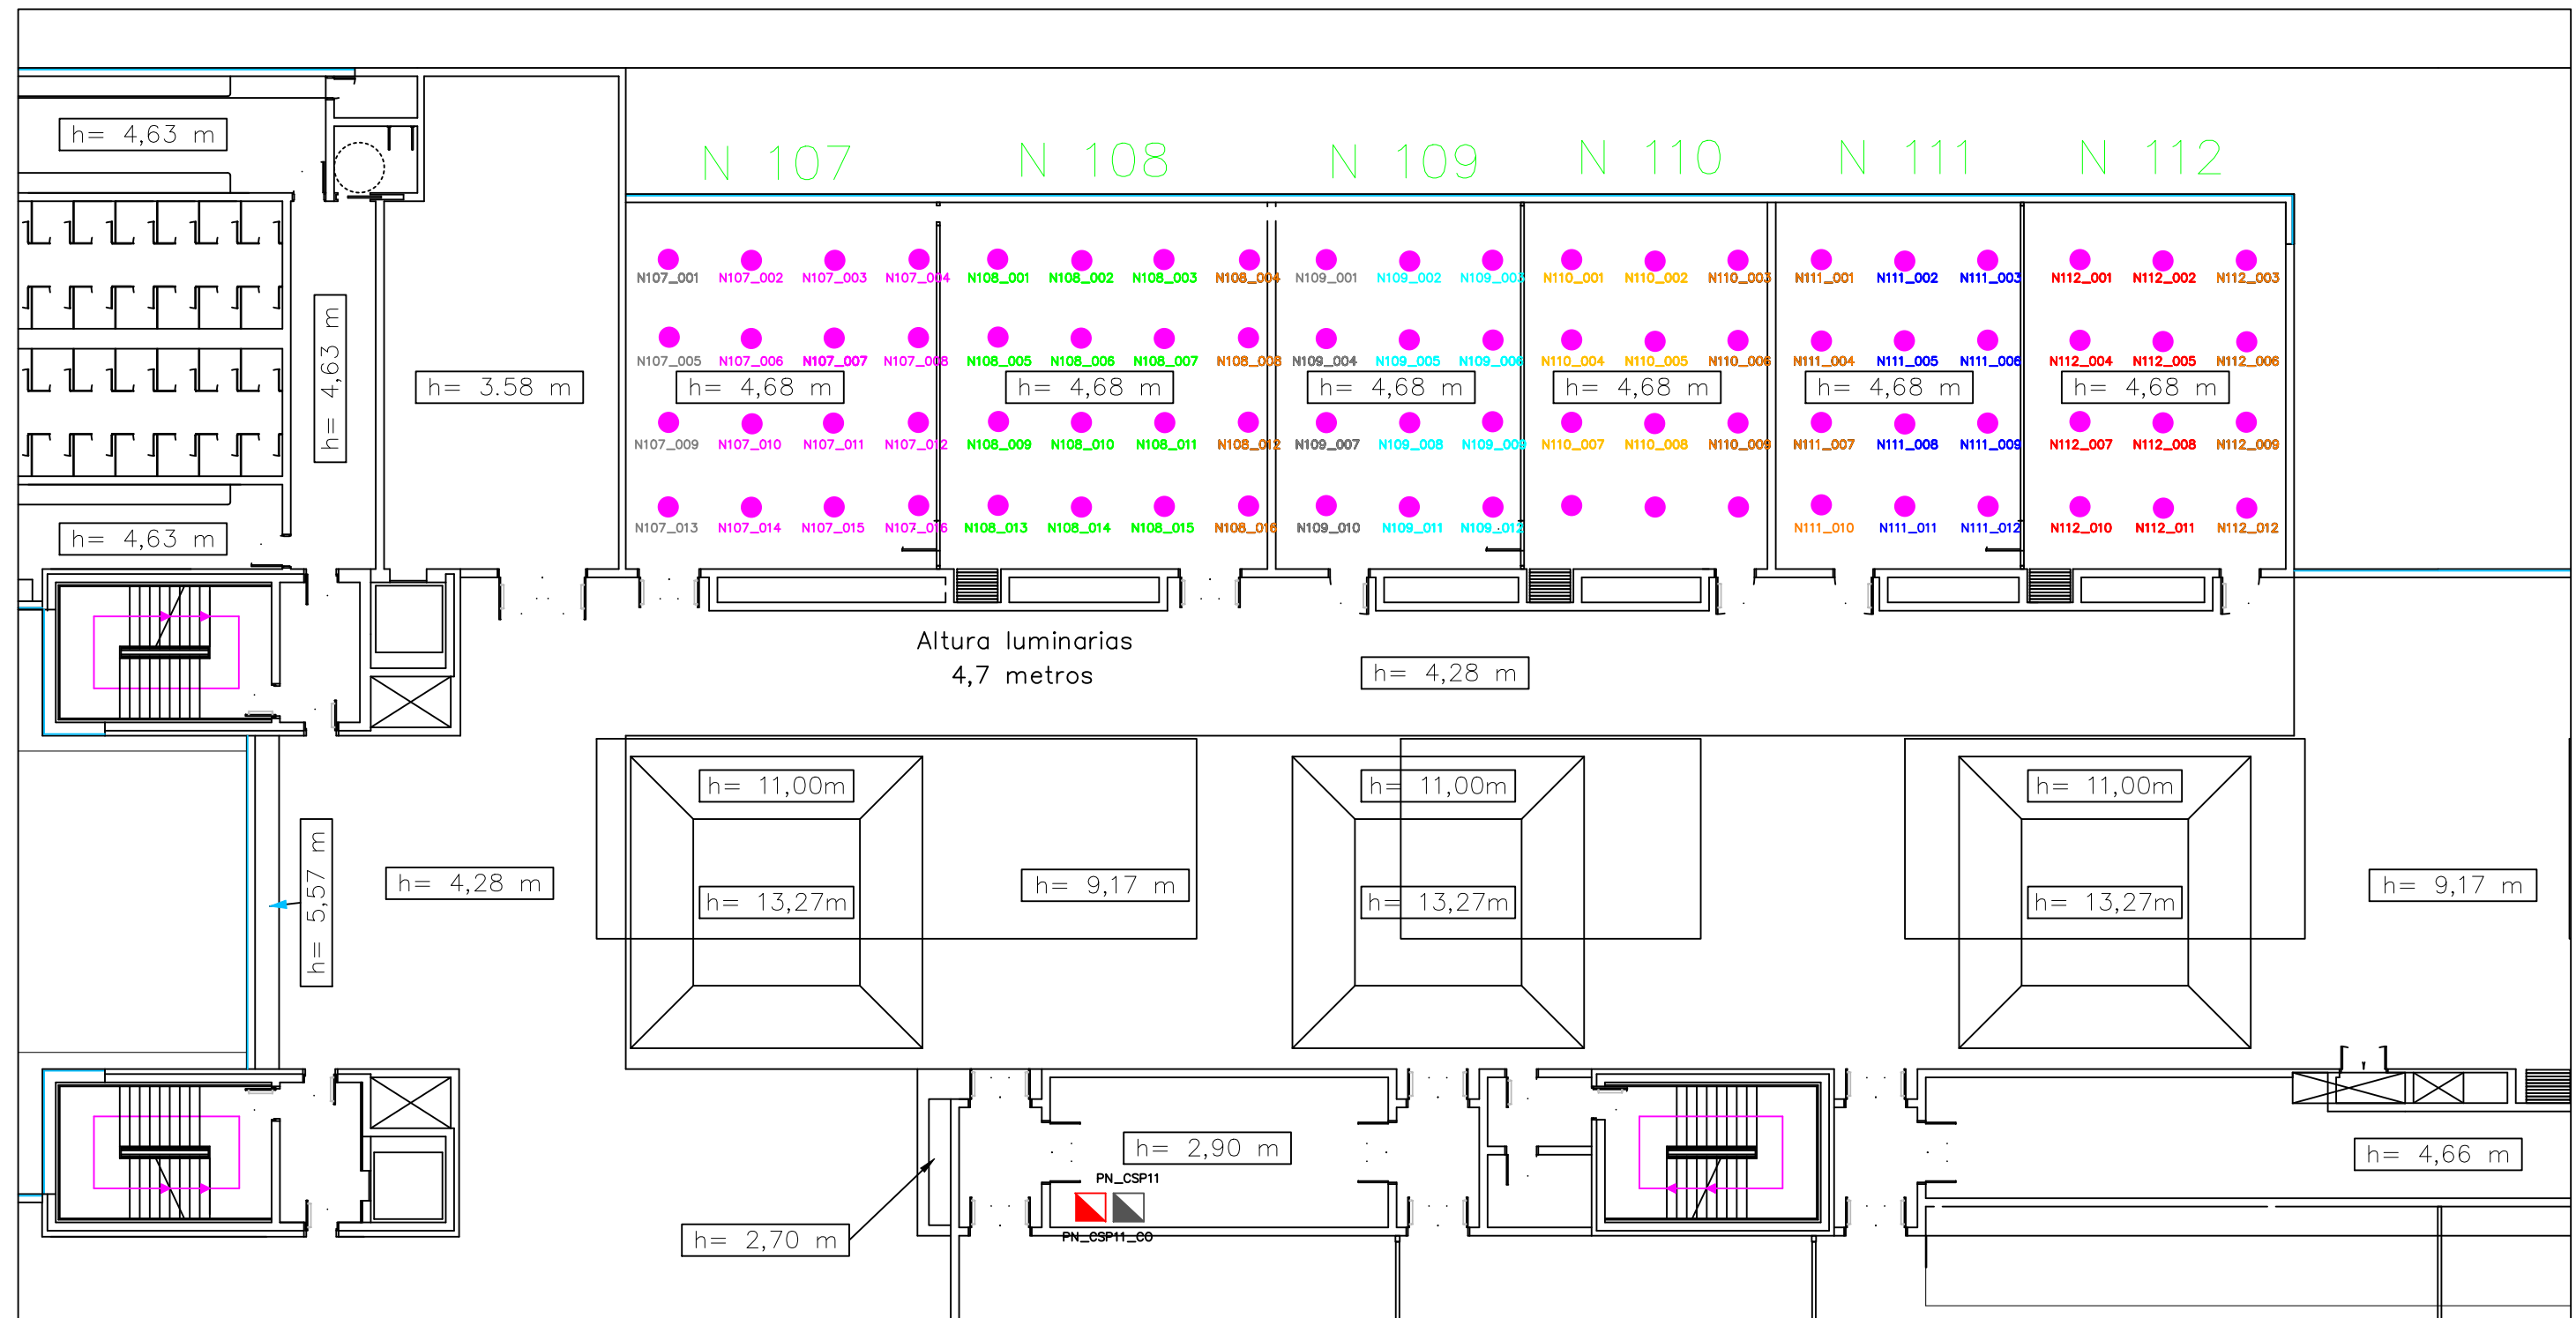

LEYENDA ESTADO REFORMADO

- PANTALLA TIPO 1


LEYENDA CIRCUITOS

- CIRCUITO A13
- CIRCUITO A14
- CIRCUITO A15
- CIRCUITO A16
- CIRCUITO A17
- CIRCUITO A18
- CIRCUITO E7
- CIRCUITO E8

LEYENDA CUADROS DE MANDO

- CUADRO DE MANDO
- CUADRO DE CONTROL

Cuadro ubicado en Planta 1º
Luminarias ubicadas en Planta 1º

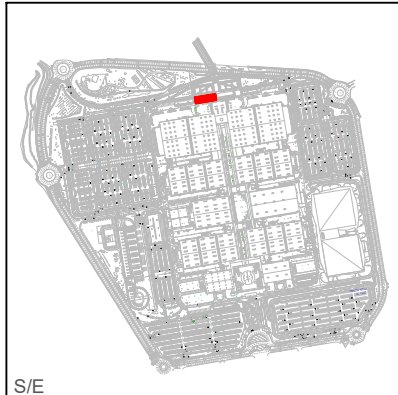

| | | |
|--|-------------|----------------|
| PROYECTO: PROYECTO PARA LA SUSTITUCIÓN POR TECNOLOGÍA LED Y PARA EL CONTROL DEL ALUMBRADO EXTERIOR Y ALGUNAS ZONAS INTERIORES DEL RECINTO FERIAL DE IFEMA MADRID | | |
| EMPLAZAMIENTO: RECINTO FERIAL DE MADRID IFEMA | PLANO: 75.3 | |
| PLANO: 75.3 SALAS PEQUEÑAS N107-112 - PN-CSP11 - ILUMINACIÓN INTERIOR - ESTADO REFORMADO (LUMINARIAS) | | ESCALA: 1/200 |
| EL INGENIERO TÉCNICO INDUSTRIAL | | FECHA: 04/2024 |
| Letter INGENIEROS | | |
| ALBERTO I. OCHANDO RAMÍREZ | | |