

S/E

LEYENDA
CUADROS DE MANDO

CEX-CCM1

LEYENDA ESTADO ACTUAL

- VIAL LED
- VIAL VSAP 150W
- VIAL VSAP 250W
- PROYECTOR HM 400W
- CARTEL TB FC 8x51W

LEYENDA CIRCUITOS

- CIRC1 ALUMBRADO VIAL A K2
- CIRC2 ALUMBRADO VIAL A K1
- CIRC3 ALUMBRADO VIAL NAVES DE COMPLEMENTARIAS
- CIRC4 ALUMBRADO APARCAMIENTO 7 CAMIONES

PROYECTO PARA LA SUSTITUCIÓN POR TECNOLOGÍA LED Y PARA EL CONTROL DEL ALUMBRADO EXTERIOR Y ALGUNAS ZONAS INTERIORES DEL RECINTO FERIA DE IFEMA MADRID

EMPLAZAMIENTO: RECINTO FERIA DE MADRID IFEMA

PLANO: 1.2.1 APARCAMIENTO AZUL - VIALES Y APARCAMIENTO - CEX-CCM1 - ILUMINACIÓN EXTERIOR - CARACTERÍSTICAS A CUMPLIR

EL INGENIERO TÉCNICO INDUSTRIAL

Letter
INGENIEROS


IFEMA
MADRID

PLANO: 1.2.1

ESCALA: 1/1500

FECHA: 04/2024

ALBERTO I. OCHANDO RAMÍREZ

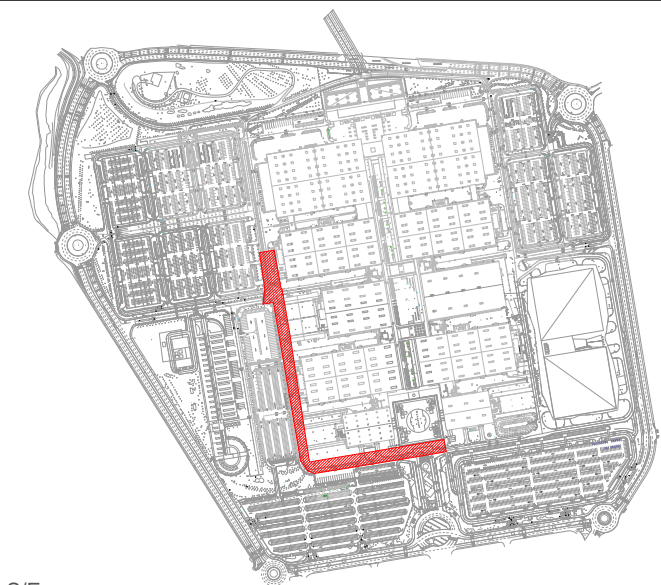

LEYENDA CUADROS DE MANDO

CEX-CCM1

LEYENDA ESTADO ACTUAL

- VIAL LED
- VIAL VSAP 150W
- VIAL VSAP 250W
- PROYECTOR HM 400W
- CARTEL TB FC 8x51W

LEYENDA CIRCUITOS

- CIRC1 ALUMBRADO VIAL A K2
- CIRC2 ALUMBRADO VIAL A K1
- CIRC3 ALUMBRADO VIAL NAVES DE COMPLEMENTARIAS
- CIRC4 ALUMBRADO APARCAMIENTO 7 CAMIONES