


Planta 3º

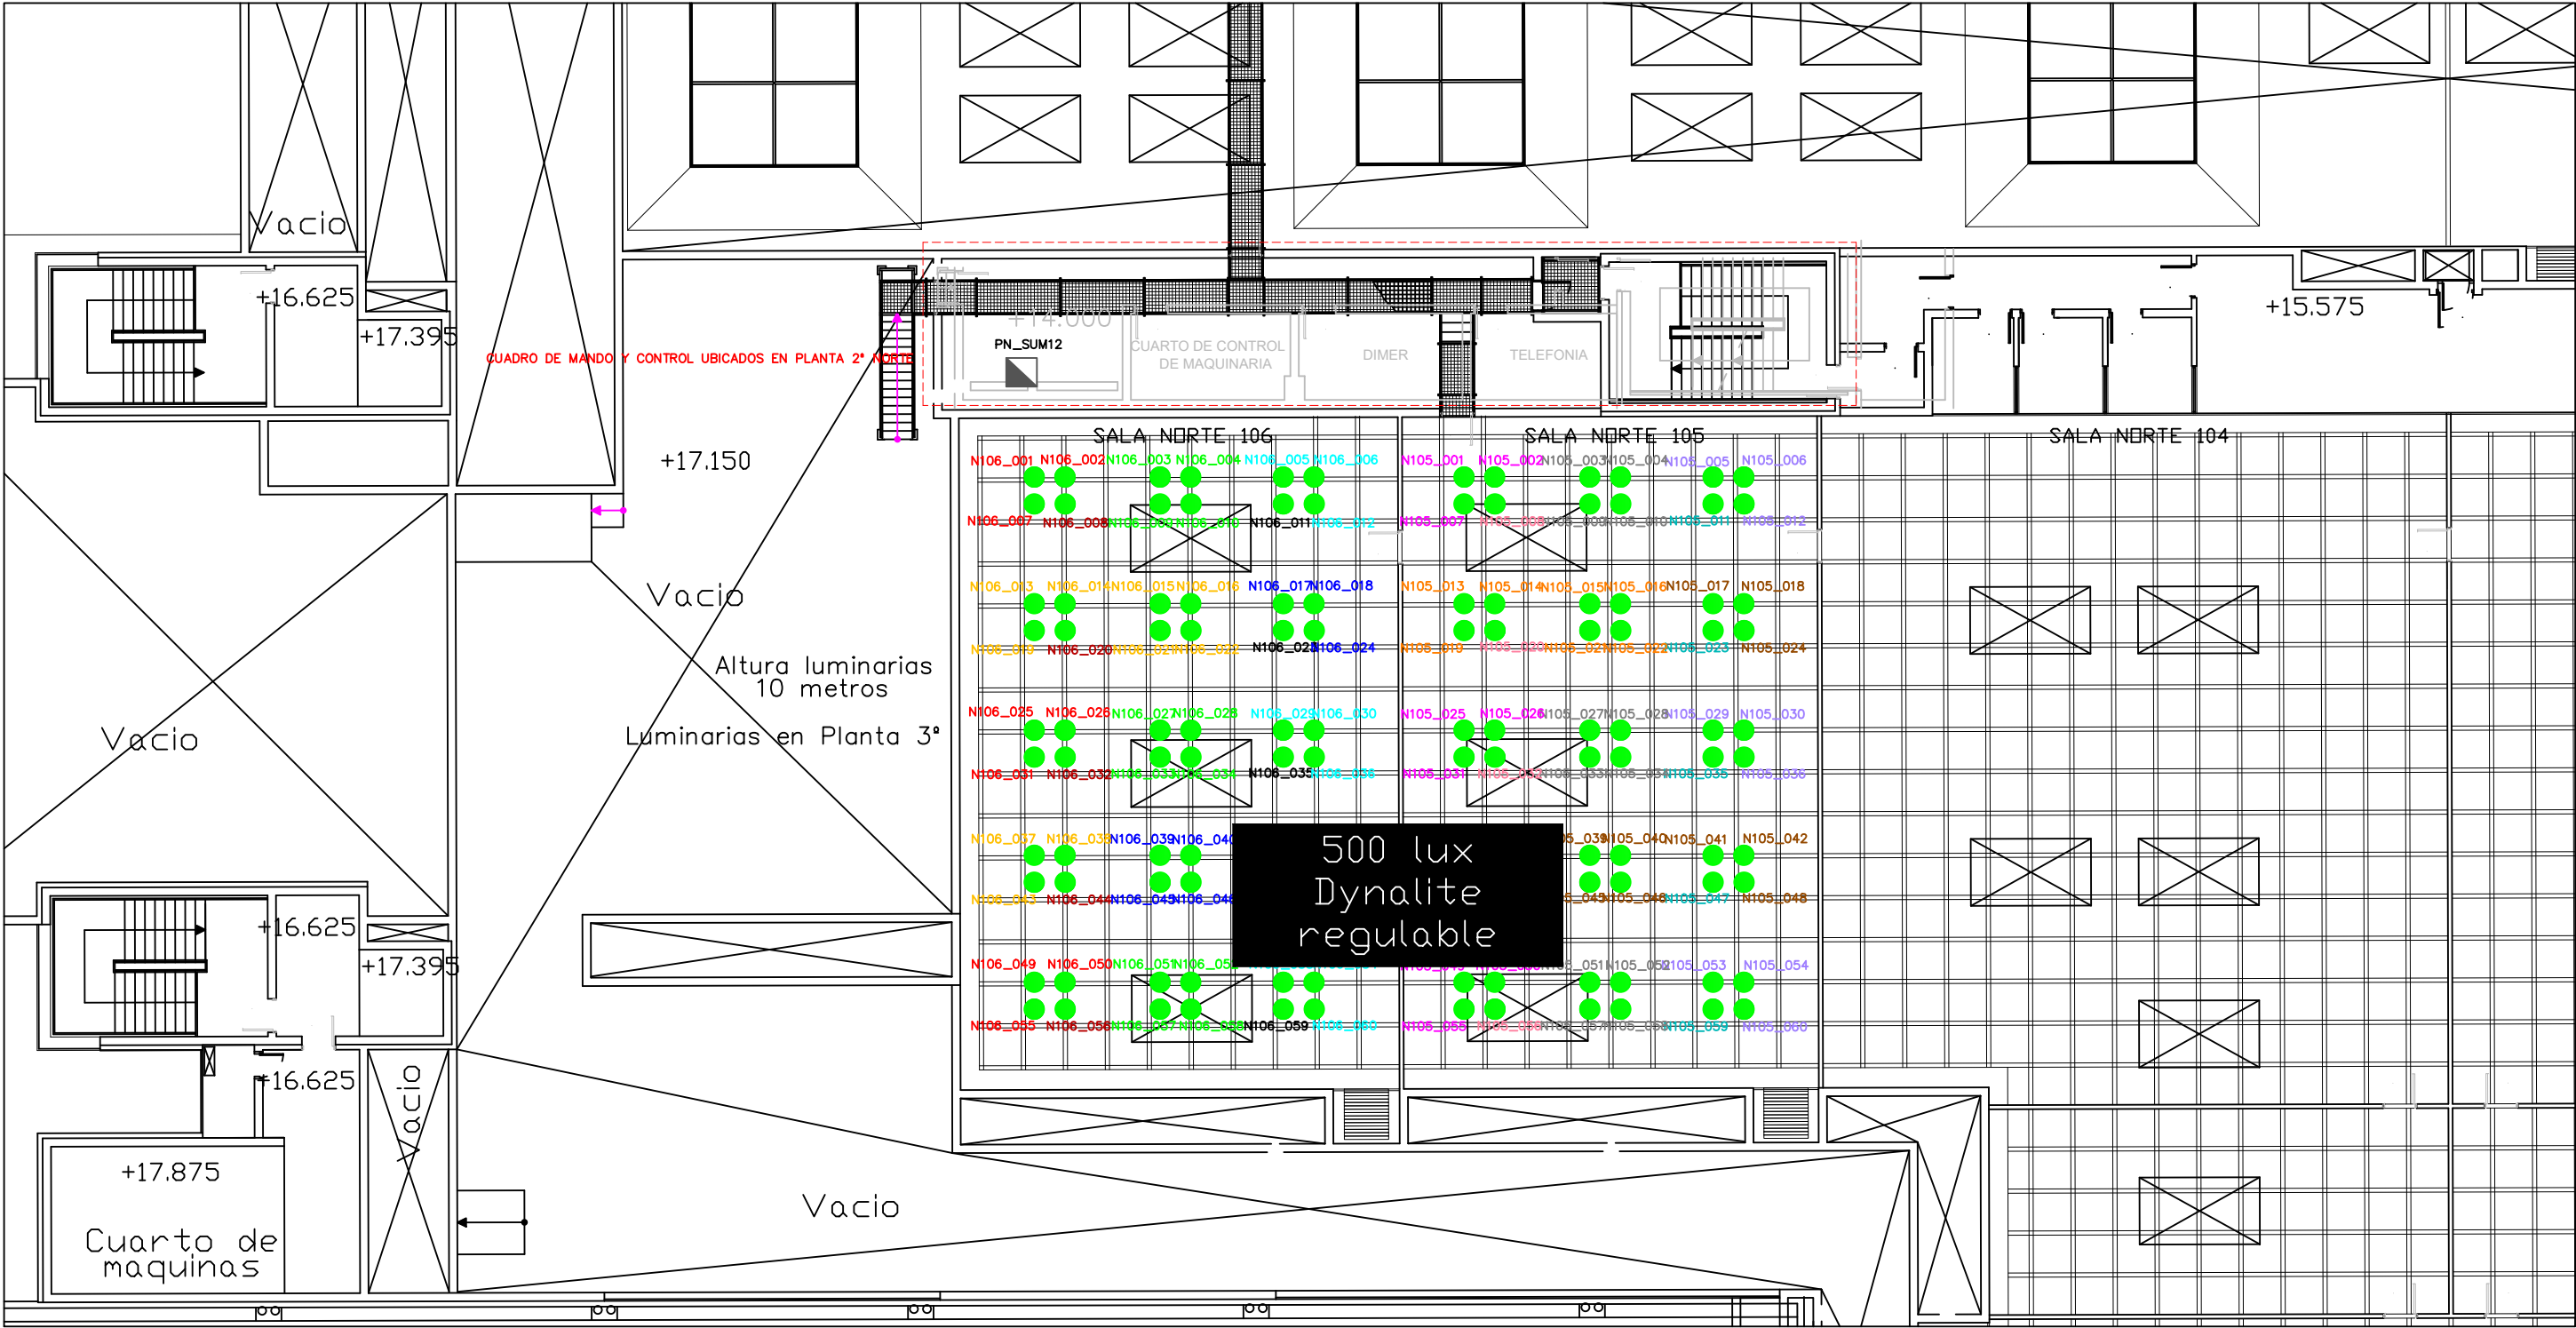

LEYENDA ESTADO ACTUAL

● DOWNLIGHT FC 2x32W

LEYENDA CIRCUITOS

CIRCUITO E1
CIRCUITO E2
CIRCUITO E3
CIRCUITO E4
CIRCUITO E5
CIRCUITO E6
CIRCUITO E7
CIRCUITO E8
CIRCUITO E9
CIRCUITO E10

CIRCUITO S1
CIRCUITO S2
CIRCUITO S4
CIRCUITO S5

LEYENDA CUADROS DE MANDO

■ CUADRO DE MANDO

Cuadro ubicado en Planta 2º
Luminarias ubicadas en Planta 3º

S/E

PROYECTO: PROYECTO PARA LA SUSTITUCIÓN POR TECNOLOGÍA LED Y PARA EL CONTROL DEL ALUMBRADO EXTERIOR Y ALGUNAS ZONAS INTERIORES DEL RECINTO FERIAL DE IFEMA MADRID

EMPLAZAMIENTO: RECINTO FERIAL DE MADRID IFEMA

PLANO: 77.2 SALAS GRANDES N105-106 - PN-SUM12 - ILUMINACIÓN INTERIOR - CARACTERÍSTICAS A CUMPLIR

Letter INGENIEROS

ALBERTO I. OCHANDO RAMÍREZ

PLANO: 77.2

ESCALA: 1/200

FECHA: 04/2024

IFEMA MADRID