


Altura luminarias
Desde 4,4 a 6,4 metros

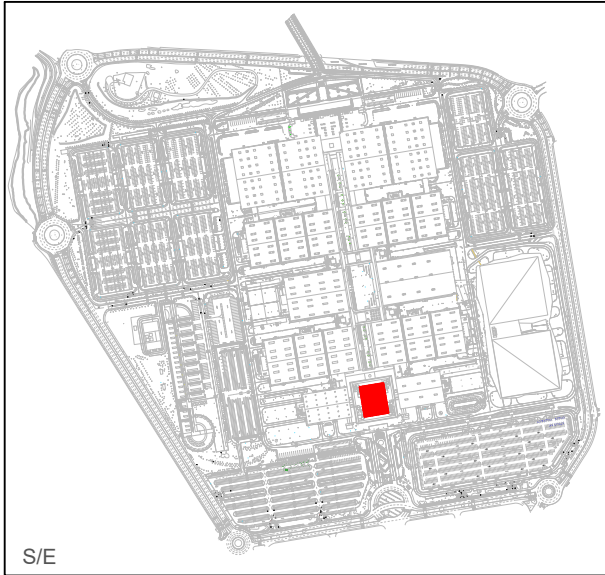

LEYENDA ESTADO ACTUAL

- DOWNLIGHT FC 2x26W
- PROYECTOR HM 250W
- PROYECTOR HM 1000W

LEYENDA CUADROS

- CUADRO DE MANDO

LEYENDA CIRCUITOS

- CIRCUITO 1G
- CIRCUITO 3G
- CIRCUITO 7G
- CIRCUITO 8G
- CIRCUITO 22G
- CIRCUITO 11R
- CIRCUITO 12R
- CIRCUITO 5G
- CIRCUITO 9G

PROYECTO: PROYECTO PARA LA SUSTITUCIÓN POR TECNOLOGÍA LED Y PARA EL CONTROL DEL ALUMBRADO EXTERIOR Y ALGUNAS ZONAS INTERIORES DEL RECINTO FERIAL DE IFEMA MADRID

EMPLAZAMIENTO: RECINTO FERIAL DE MADRID IFEMA

PLANO: 73.2 AUDITORIO SUR - PS-CCAS - ILUMINACIÓN INTERIOR - CARACTERÍSTICAS A CUMPLIR

Letter

EL INGENIERO TÉCNICO INDUSTRIAL
ALBERTO I. OCHANDO RAMÍREZ

IFEMA
MADRID

PLANO: 73.2

ESCALA: 1/200

FECHA: 04/2024