

MEMORIA TÉCNICA DE LA MODIFICACIÓN DE LAS ACERAS DE LA ENTRADA K3 AL RECINTO FERIAL IFEMA DE MADRID

Entrada K3. RECINTO FERIAL IFEMA. Madrid.

Estado Actual: Situación y localizaión de la entrada K3 del Recinto Ferial IFEMA.

IFEMA-MADRID
LA PROPIEDAD


JOSÉ MARÍA ARNANZ GÓMEZ
ARQUITECTO

REFORMA ENTRADA K3-IFEMA.dwg
ARCHIVO DIGITAL

A3
TAMAÑO

NOV. 2025
FECHA

1:2000
ESCALA

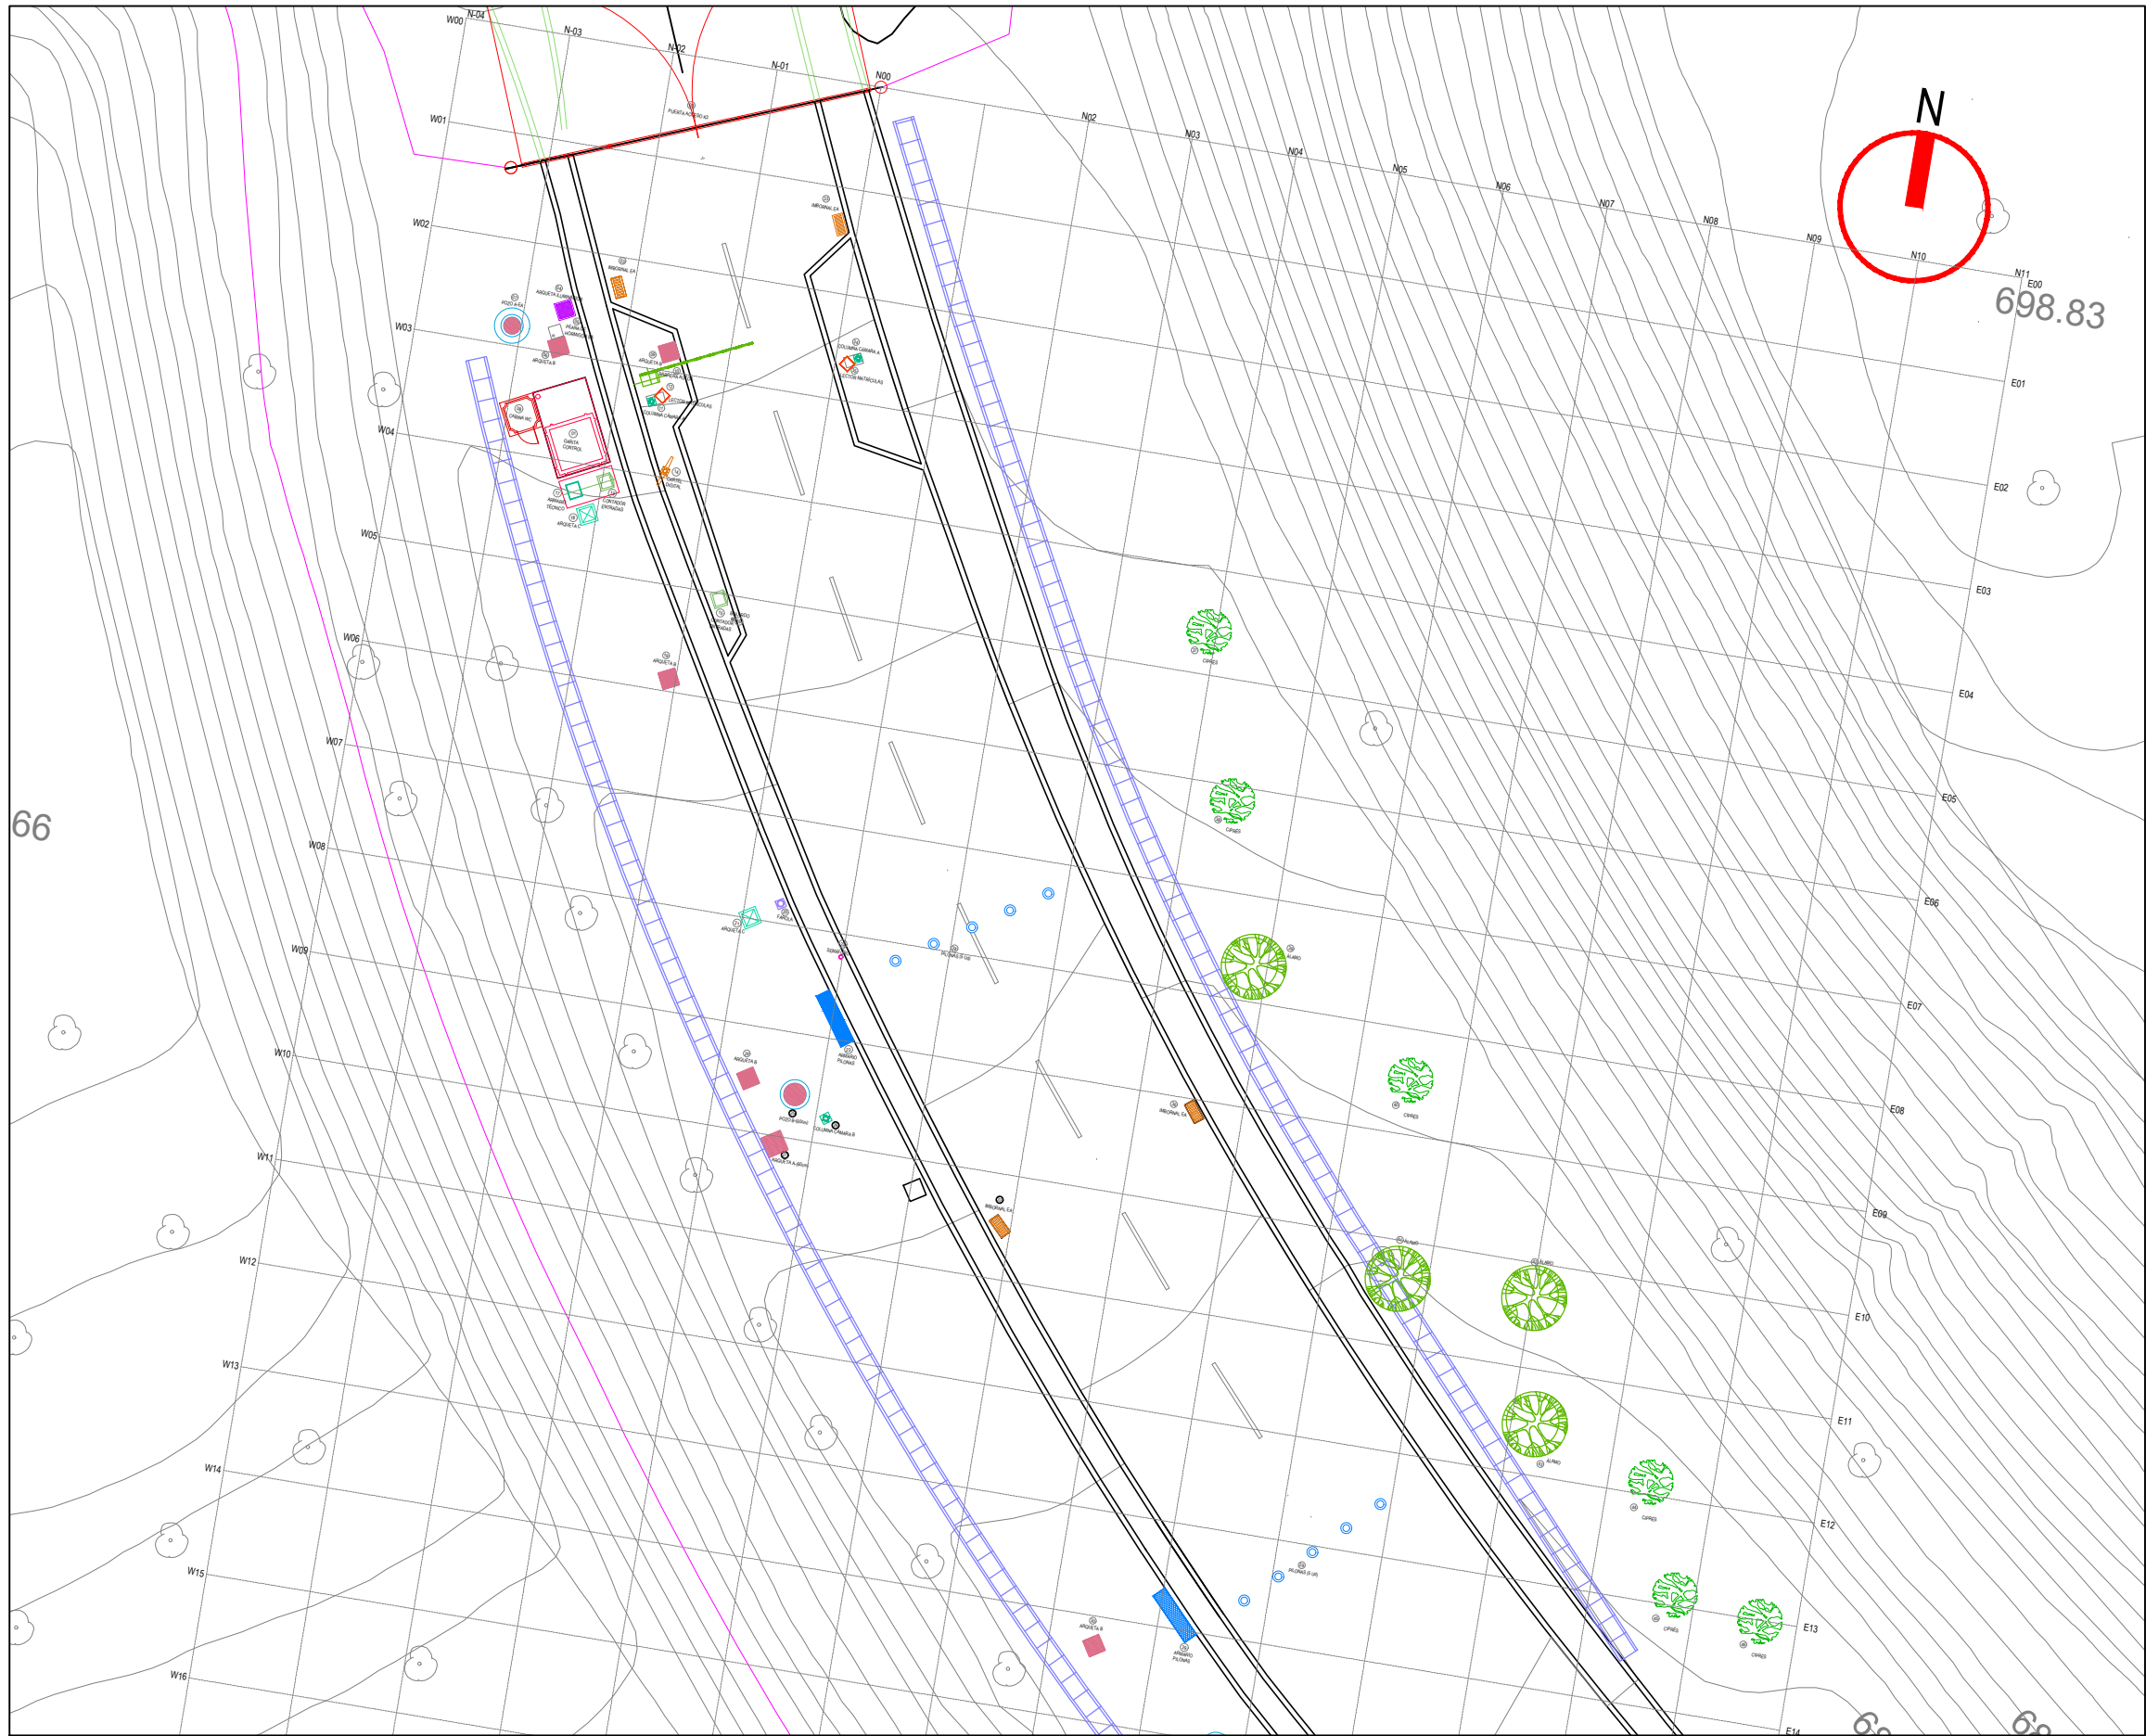


	01	GARITA CONTROL
	02	PUERTA ACCESO K3
	03 32 33 36	IMBORNAL EA
	04	ARQUETA ILUMINACIÓN
	05	PEANA DE HORMIGÓN EA
	06 09 19 24 30	ARQUETA B
	07	POZO A-EA
	08	CABINA WC
	10	BARRERA AUTOS
	11 34	COLUMNA CÁMARA A
	12 35	LECTOR MATRÍCULAS
	13 15	CONTADOR DE ENTRADAS
	14	CARTEL DIGITAL
	16	BOLARDO
	17	ARMARIO TÉCNICO
	18 21	ARQUETA C
	20	FAROLA
	22	SEMÁFORO
	23	ARMARIO PILONAS
	25 31	POZO B-(60cm)
	26	COLUMNA CÁMARA B
	27	ARQUETA A-(60cm)
	28 29	PILONAS (5 Ud)
	37	CIPRÉS
	42	ÁLAMO

MEMORIA TÉCNICA DE LA MODIFICACIÓN DE LAS ACERAS
DE LA ENTRADA K3 AL RECINTO FERIAL IFEMA DE MADRID

Entrada K3. RECINTO FERIAL IFEMA. Madrid.

Estado Actual: Localización de los elementos de control y vigilancia que están instalados actualmente.

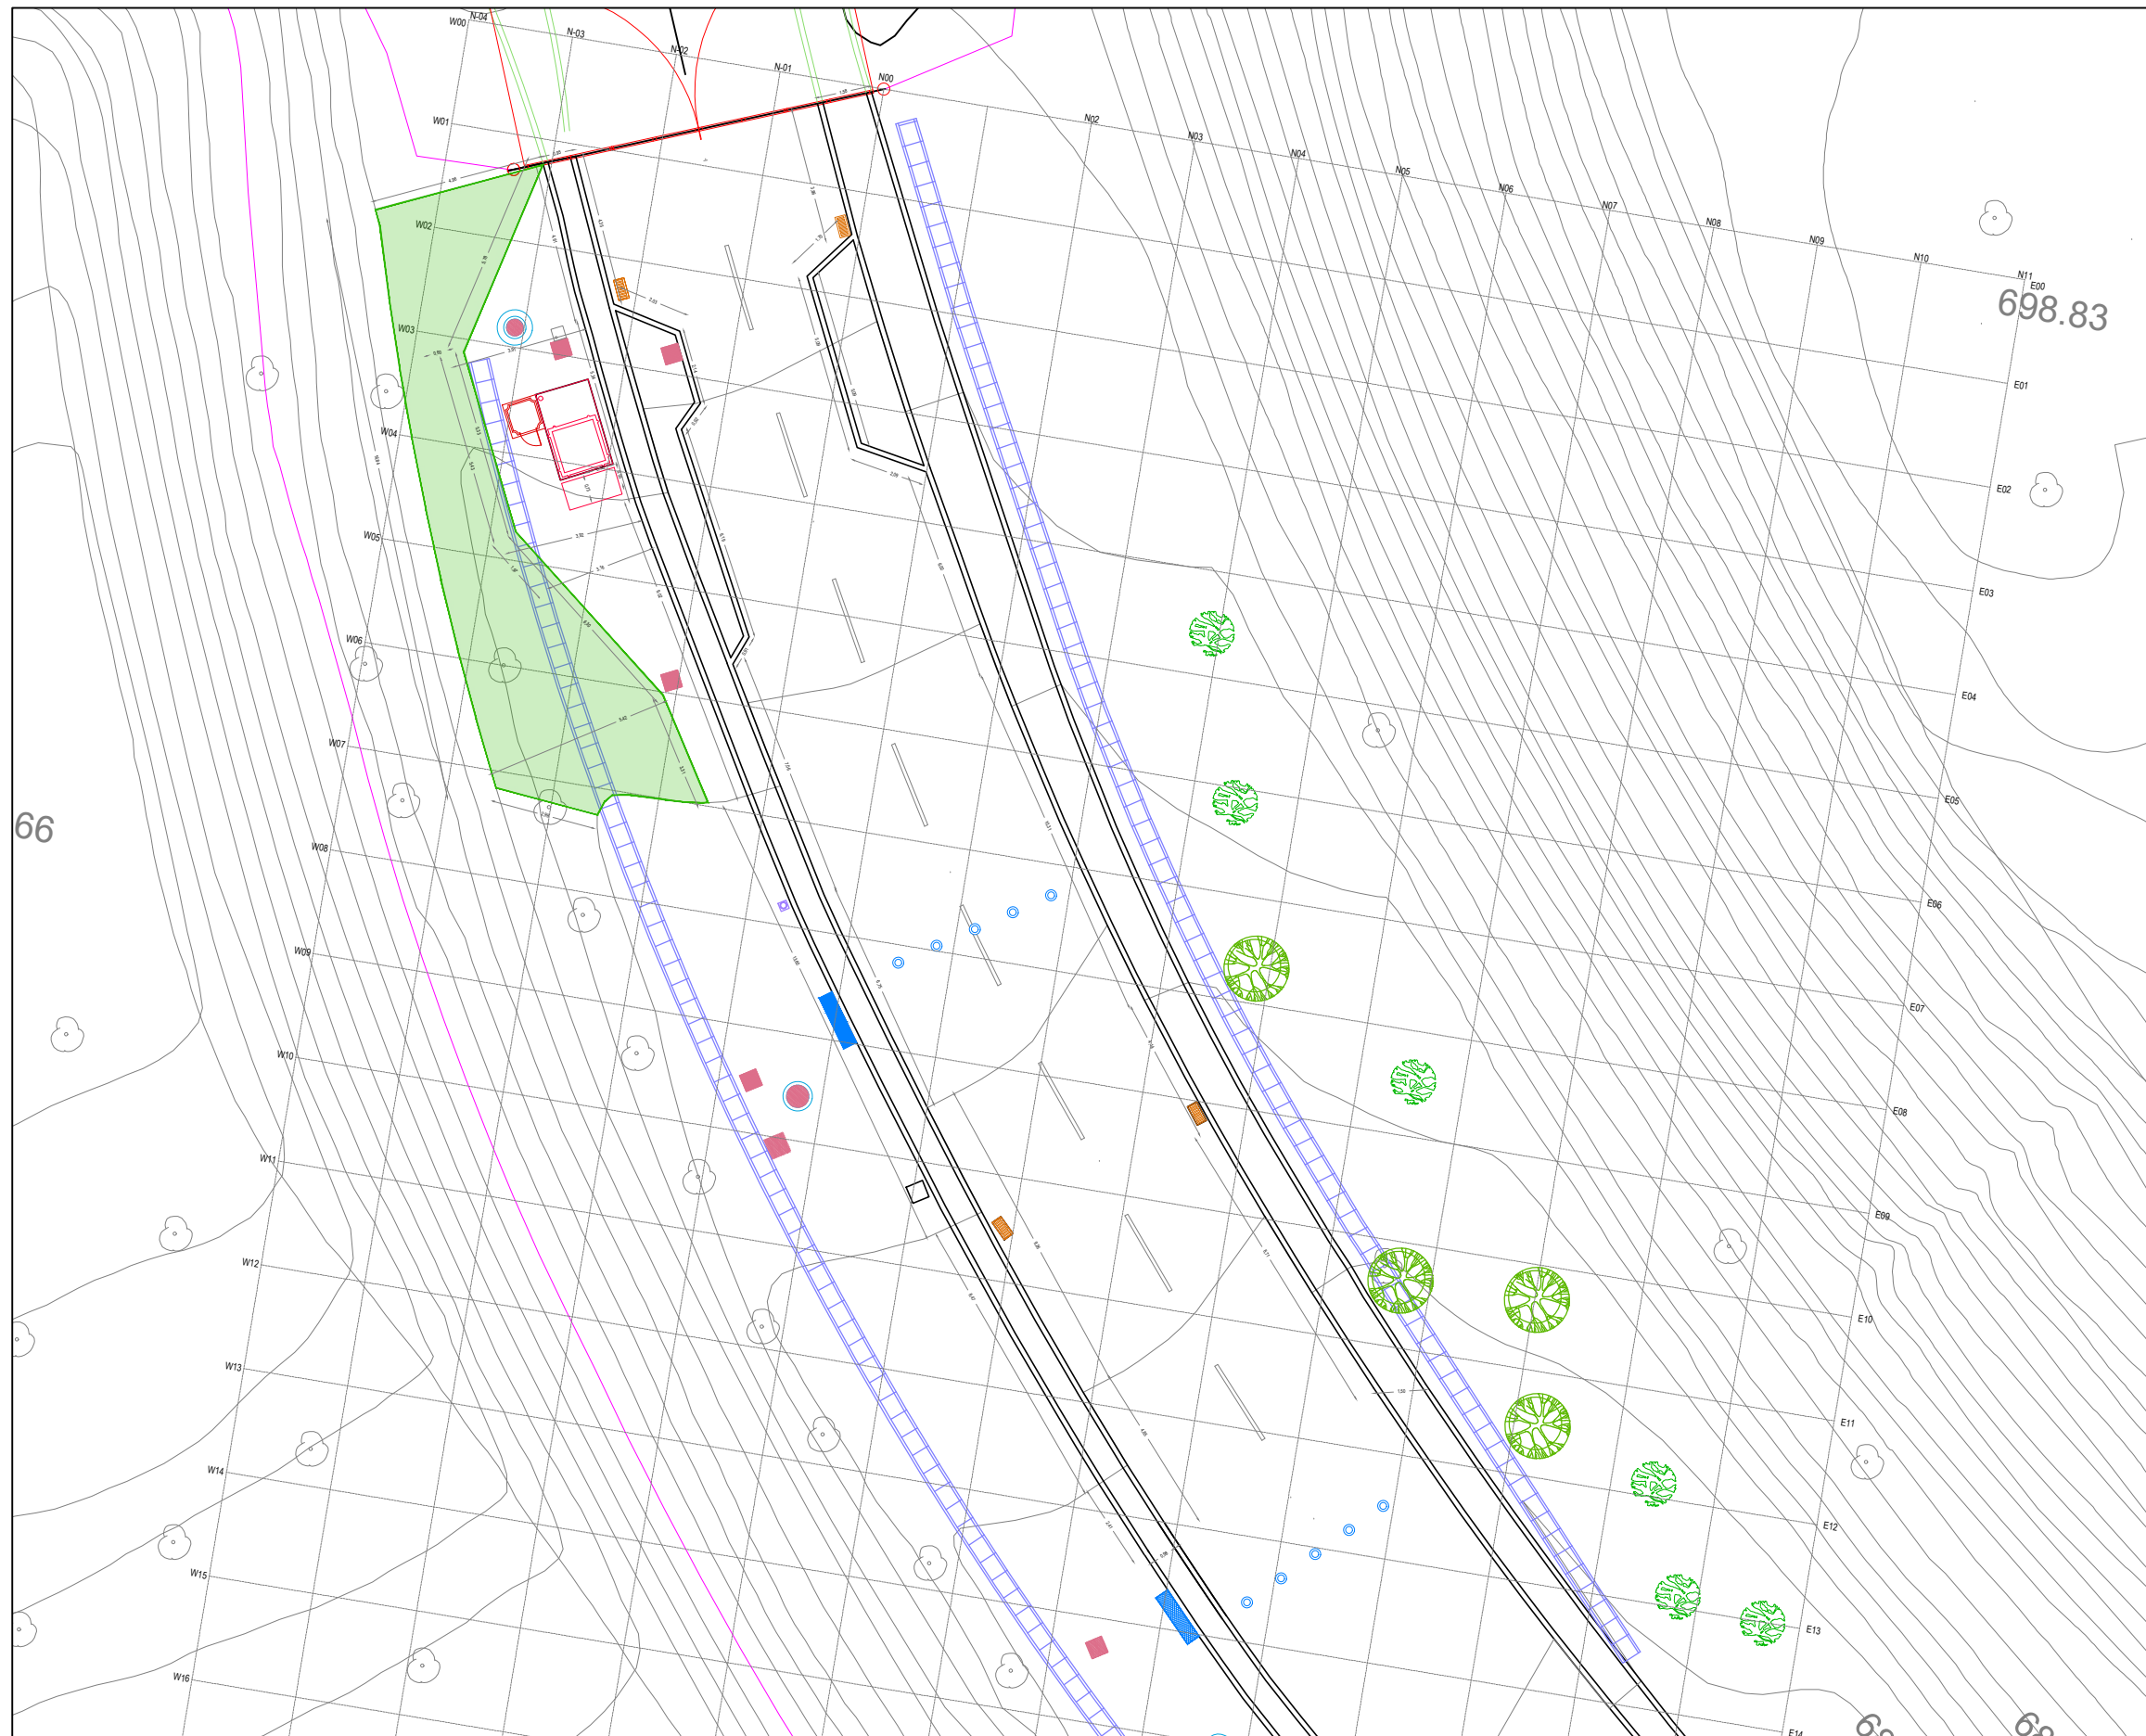

	RELLENOS
	DEMOLICIÓN
	EXCAVACIÓN

MEMORIA TÉCNICA DE LA MODIFICACIÓN DE LAS ACERAS
DE LA ENTRADA K3 AL RECINTO FERIAL IFEMA DE MADRID

Entrada K3. RECINTO FERIAL IFEMA, Madrid.

Estado Actual: Localización de Rellenos.

IFEMA-MADRID
LA PROPIEDAD


JOSÉ MARÍA ARNAZ GÓMEZ
ARQUITECTO

REFORMA ENTRADA K3-IFEMA.dwg
ARCHIVO DIGITAL

A3
TAMAÑO

NOV. 2025
FECHA

1:200
ESCALA

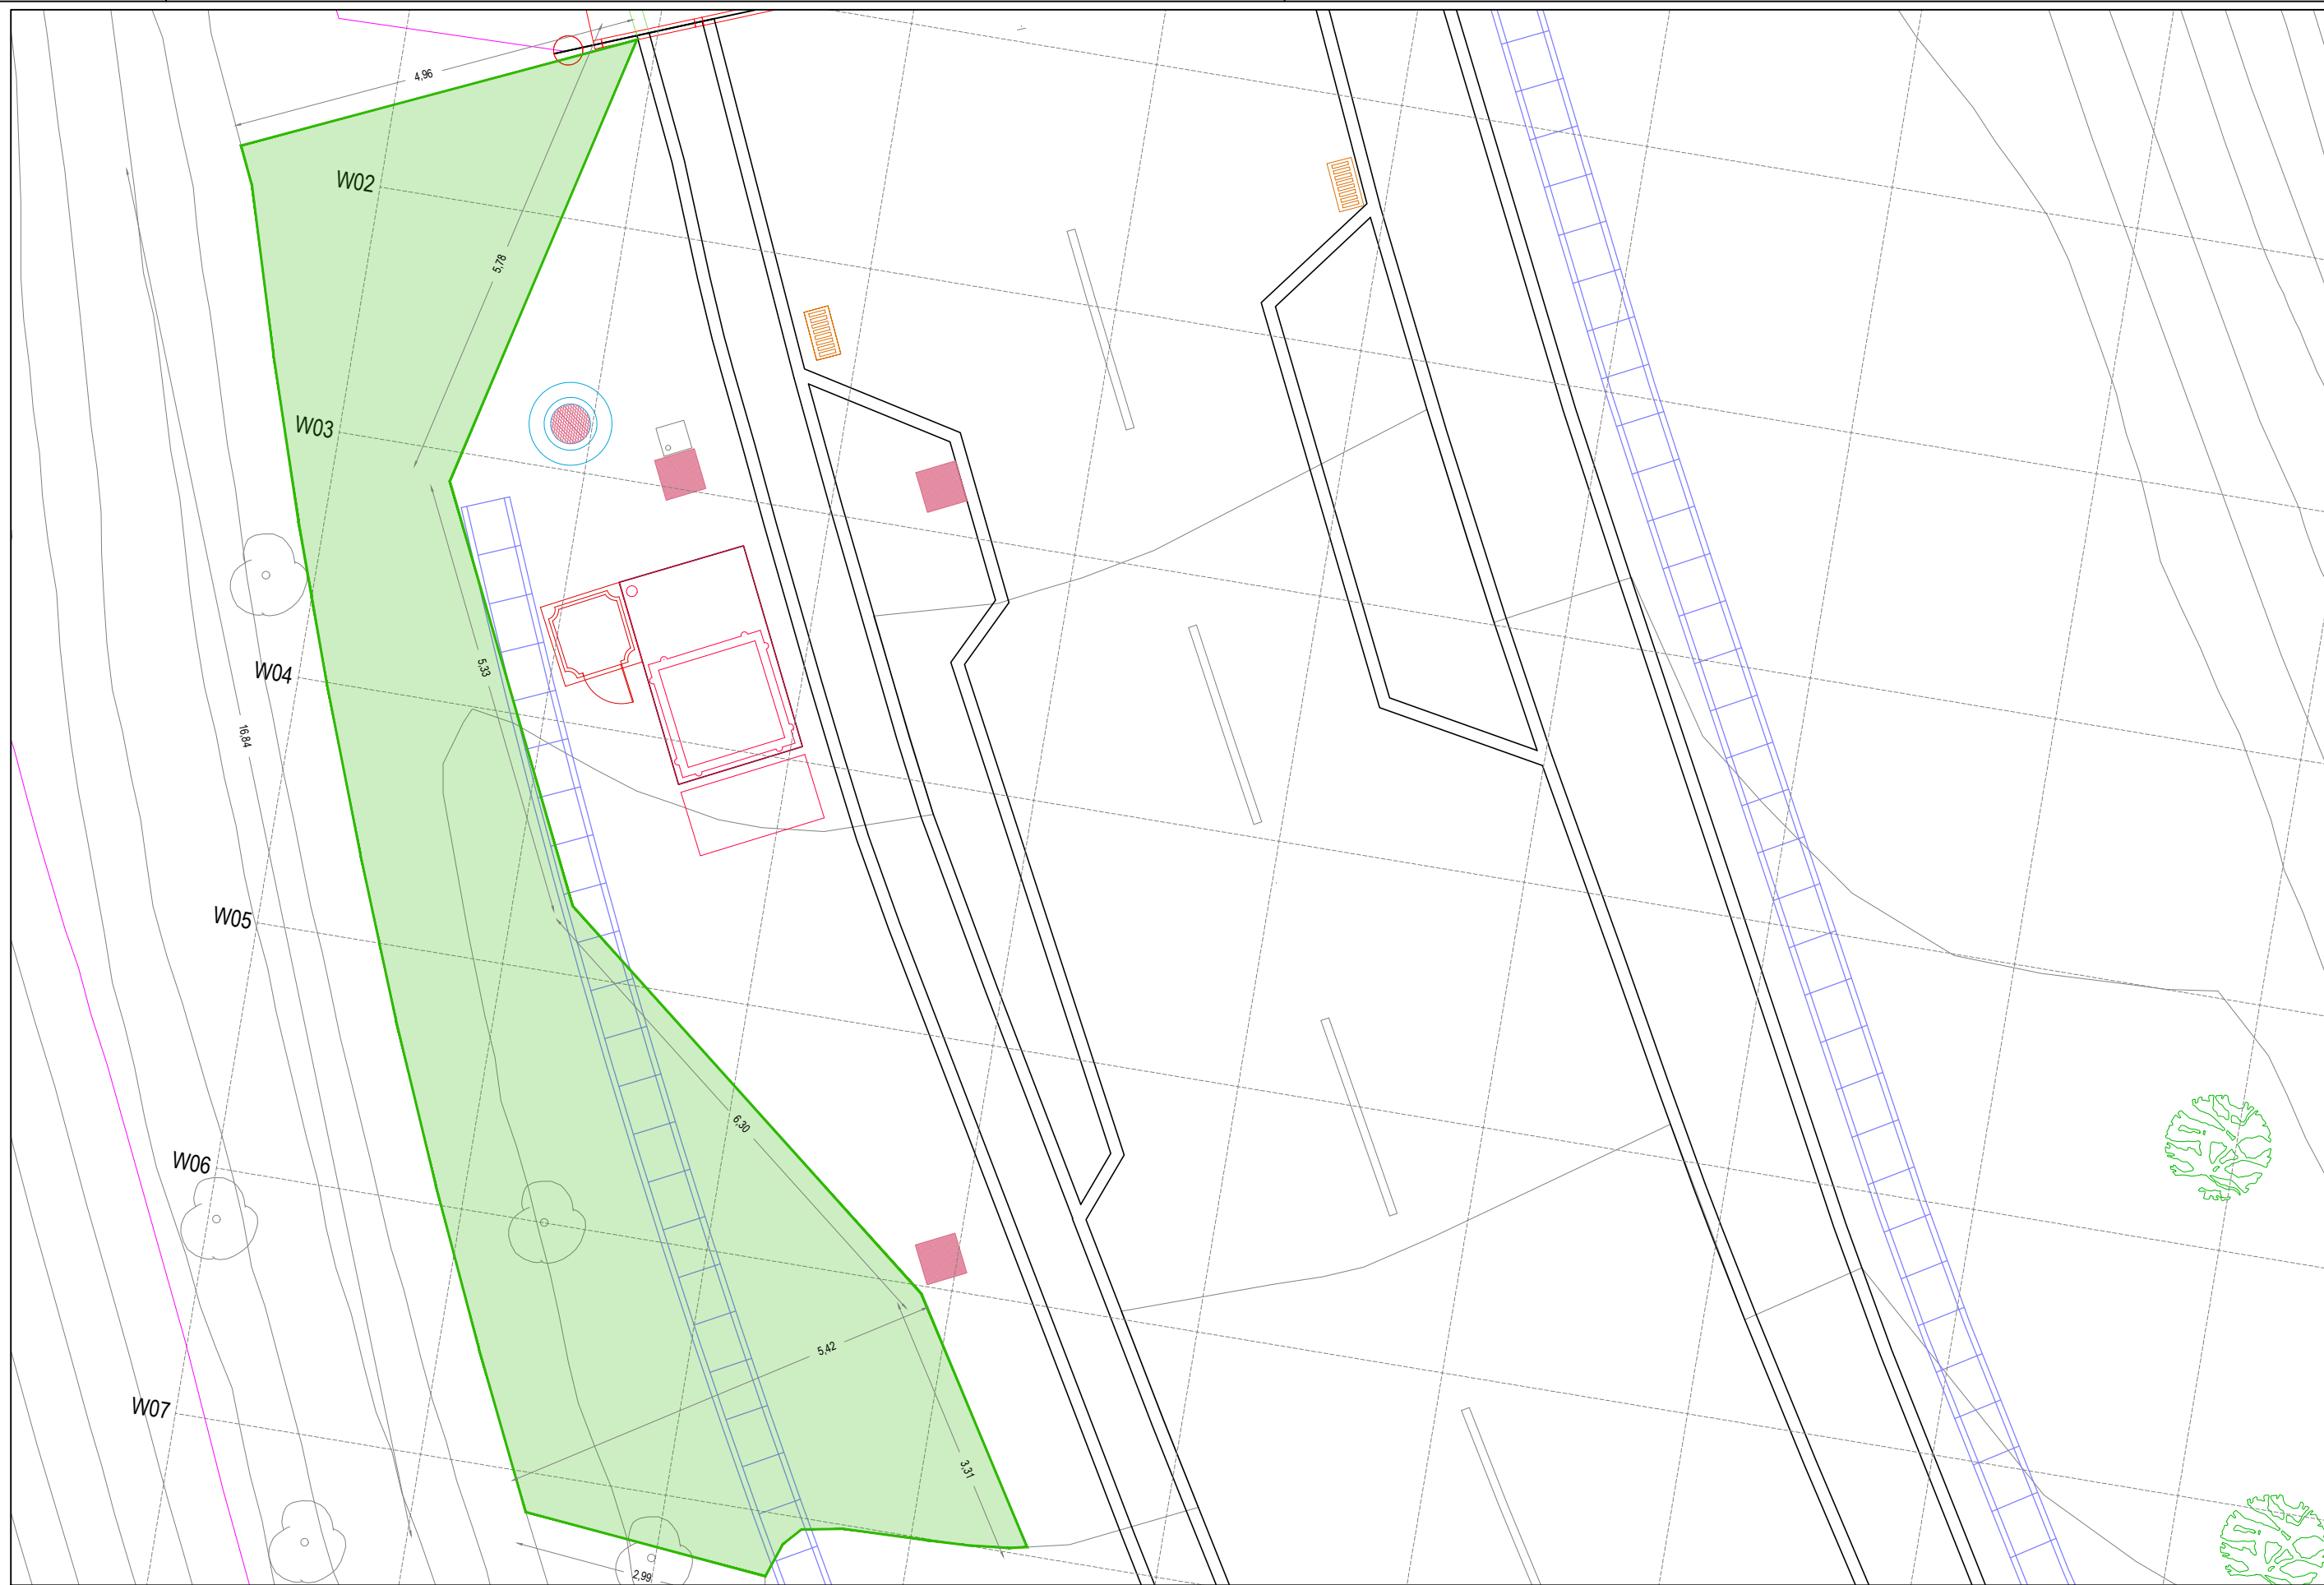

RELLENOS



DEMOLICIÓN

EXCAVACIÓN

MEMORIA TÉCNICA DE LA MODIFICACIÓN DE LAS ACERAS
DE LA ENTRADA K3 AL RECINTO FERIA IFEMA DE MADRID

Entrada K3. RECINTO FERIA IFEMA. Madrid.

Estado Actual: Rellenos.

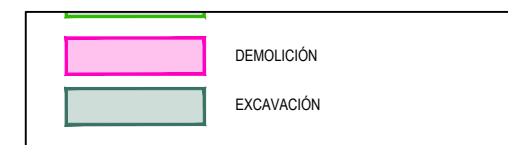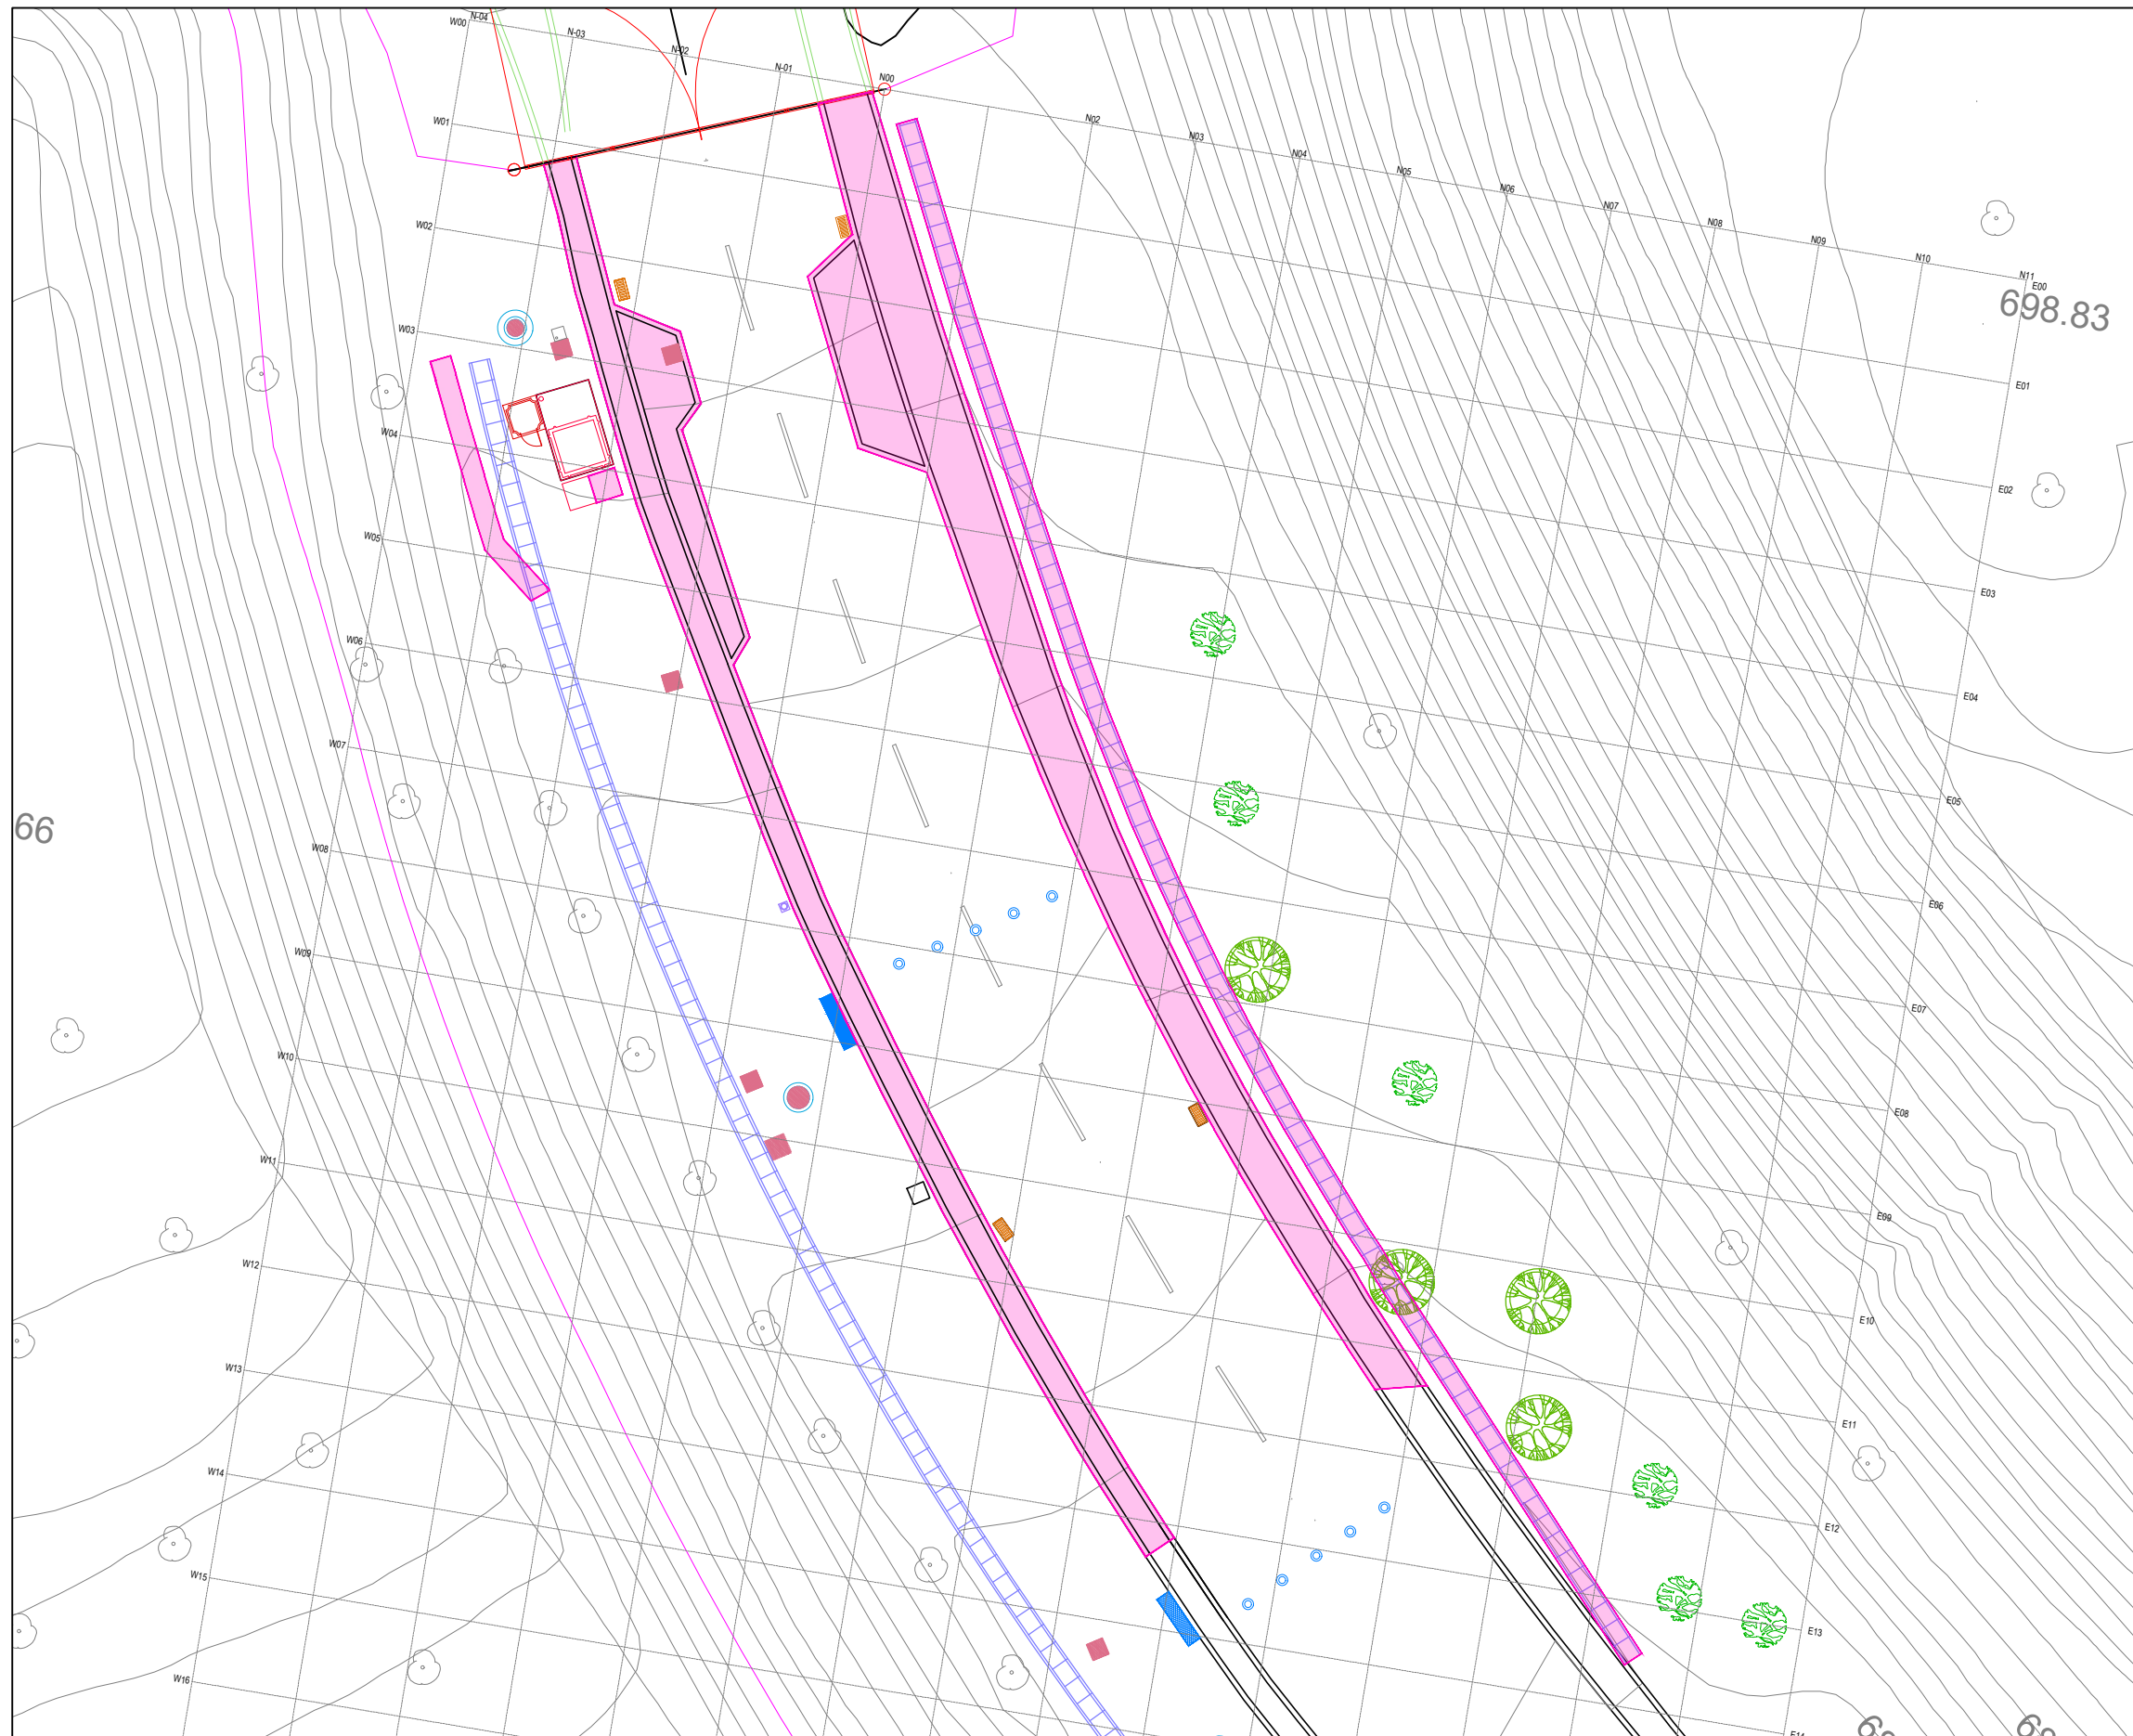

MEMORIA TÉCNICA DE LA MODIFICACIÓN DE LAS ACERAS DE LA ENTRADA K3 AL RECINTO FERIA IFEMA DE MADRID

Entrada K3. RECINTO FERIA IFEMA. Madrid.

Estado Actual: Demoliciones.

IFEMA-MADRID
LA PROPIEDAD

JOSÉ MARÍA ARNAZ GÓMEZ
ARQUITECTO


REFORMA ENTRADA K3-IFEMA.dwg
ARCHIVO DIGITAL

A3
TAMAÑO

NOV. 2025
FECHA

1:200
ESCALA

05

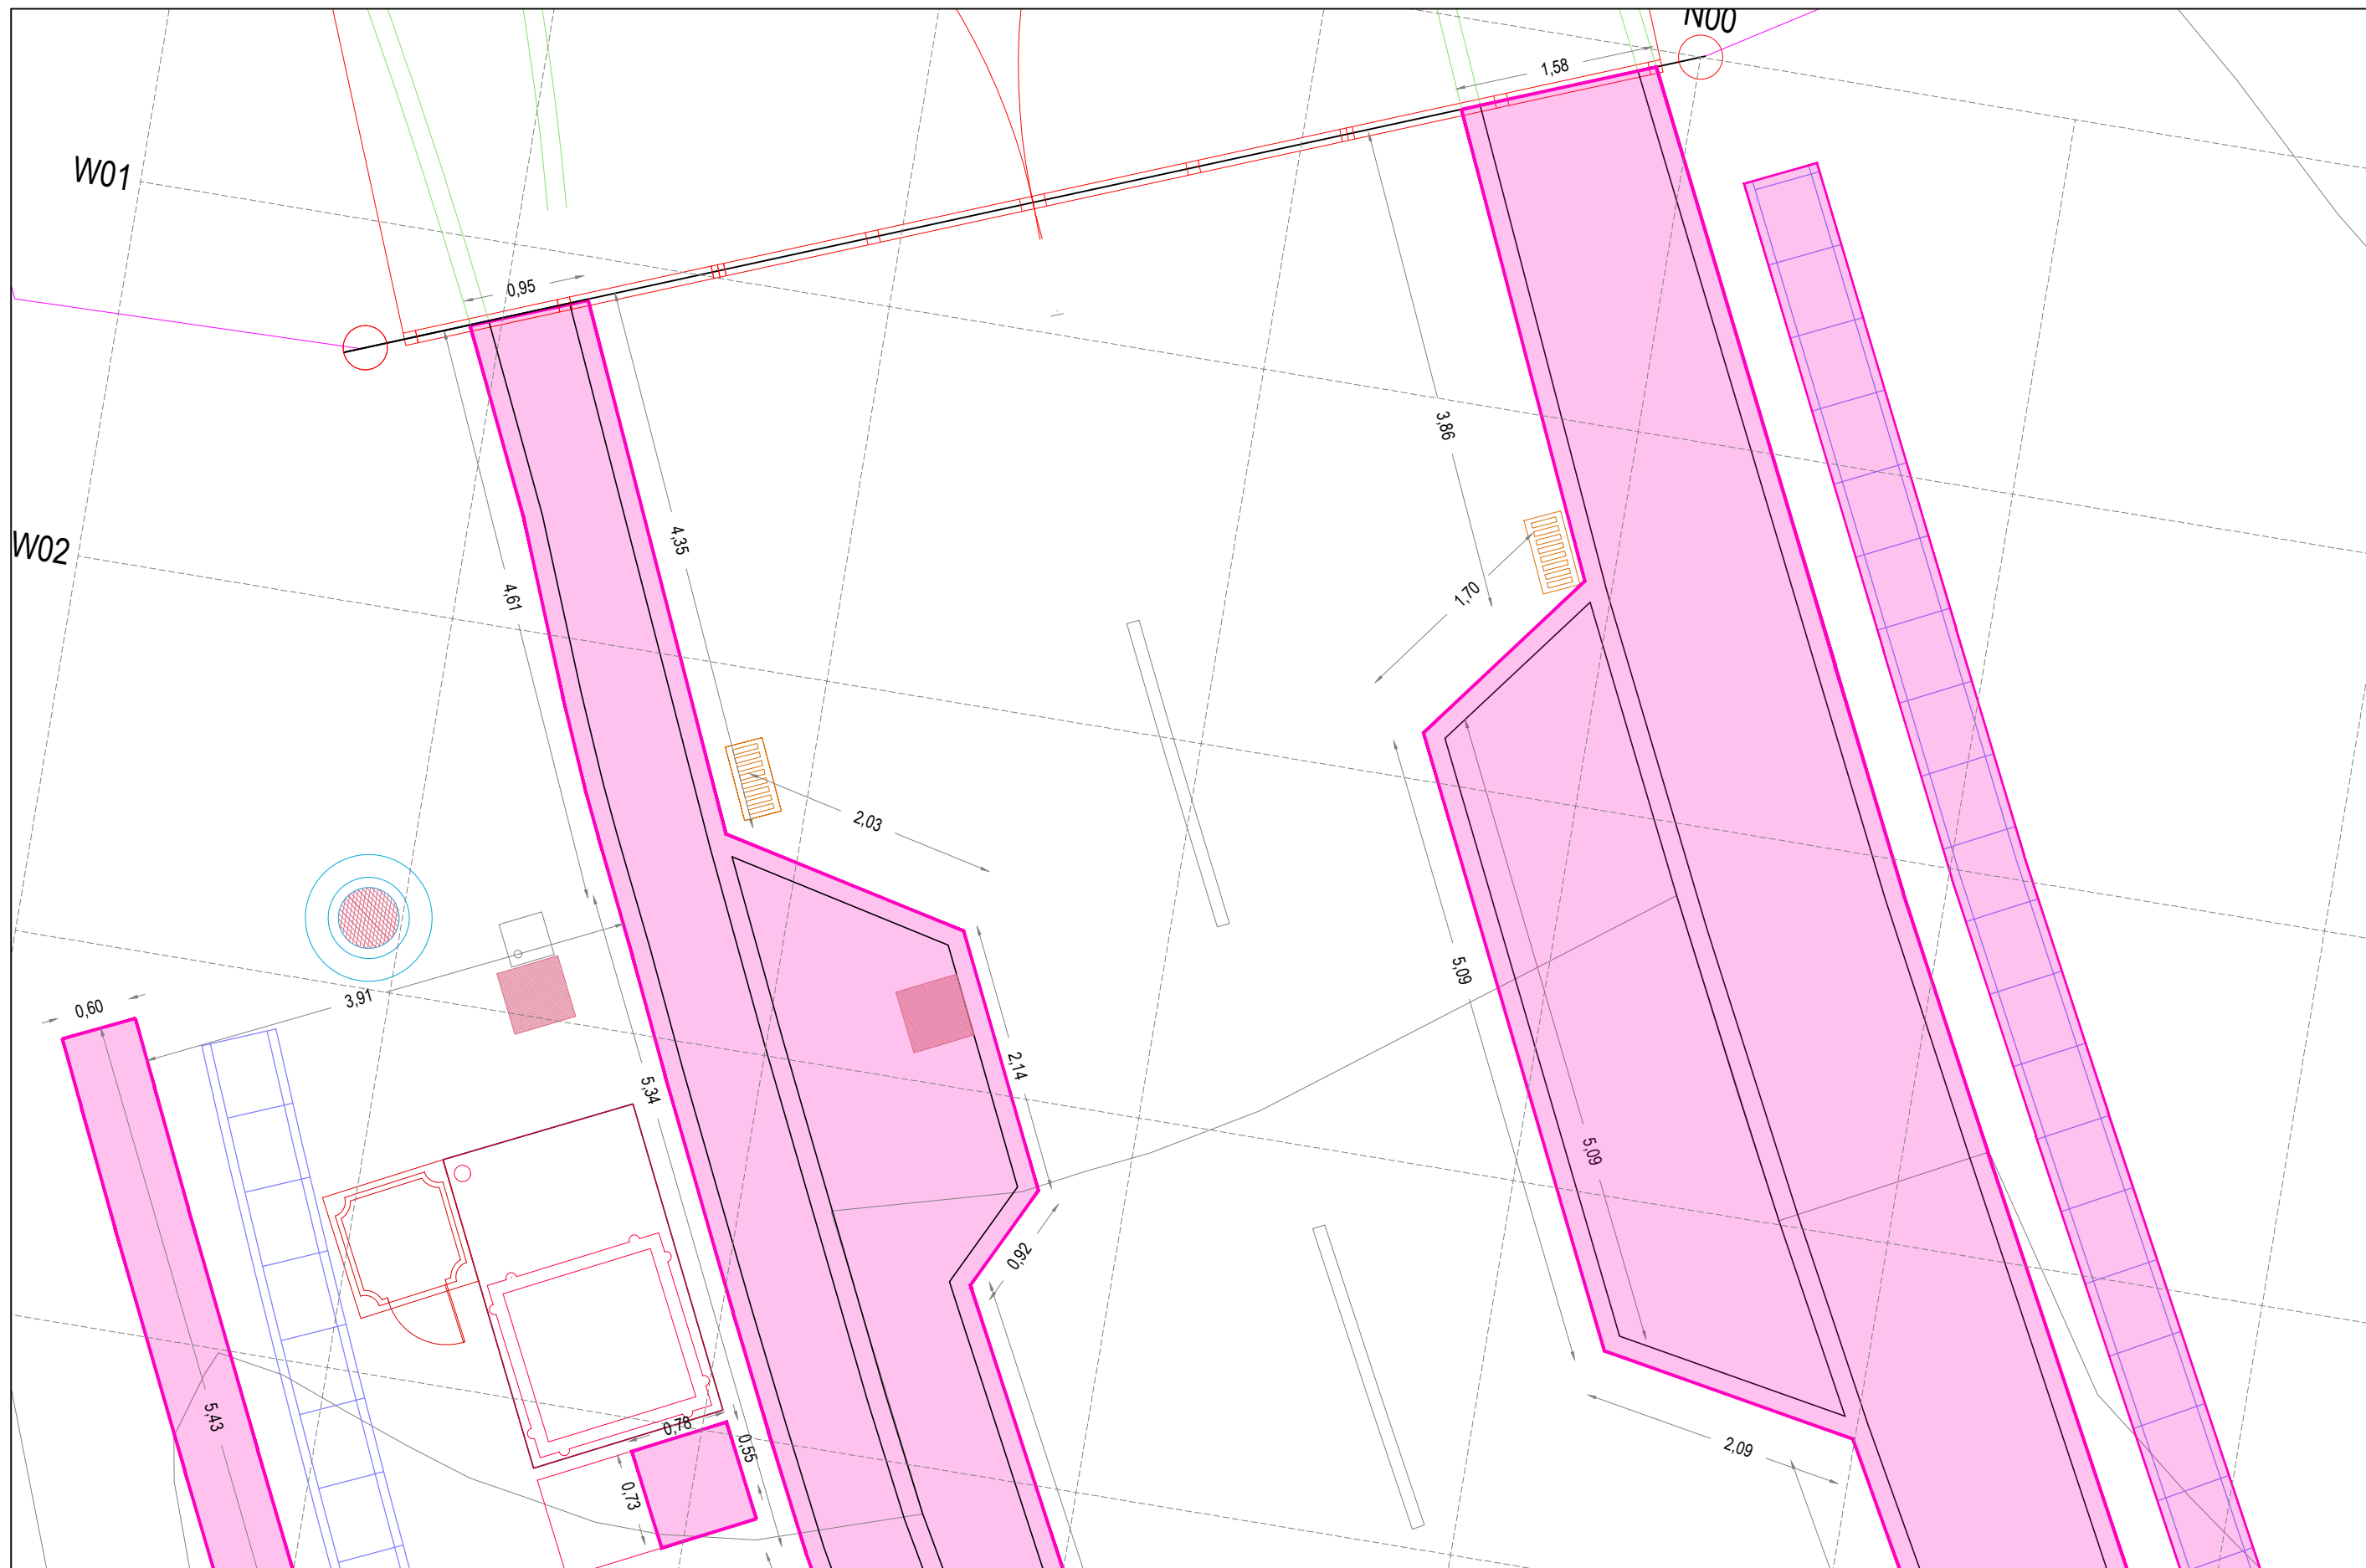

MEMORIA TÉCNICA DE LA MODIFICACIÓN DE LAS ACERAS
DE LA ENTRADA K3 AL RECINTO FERIAL IFEMA DE MADRID

Entrada K3. RECINTO FERIAL IFEMA. Madrid.

Estado Actual: Demoliciones y Excavaciones. Zona superior de la actuación

IFEMA-MADRID
LA PROPIEDAD


JOSÉ MARÍA ARNANZ GÓMEZ
ARQUITECTO

REFORMA ENTRADA K3-IFEMA.dwg
ARCHIVO DIGITAL

A3
TAMAÑO

NOV. 2025
FECHA

1:50
ESCALA

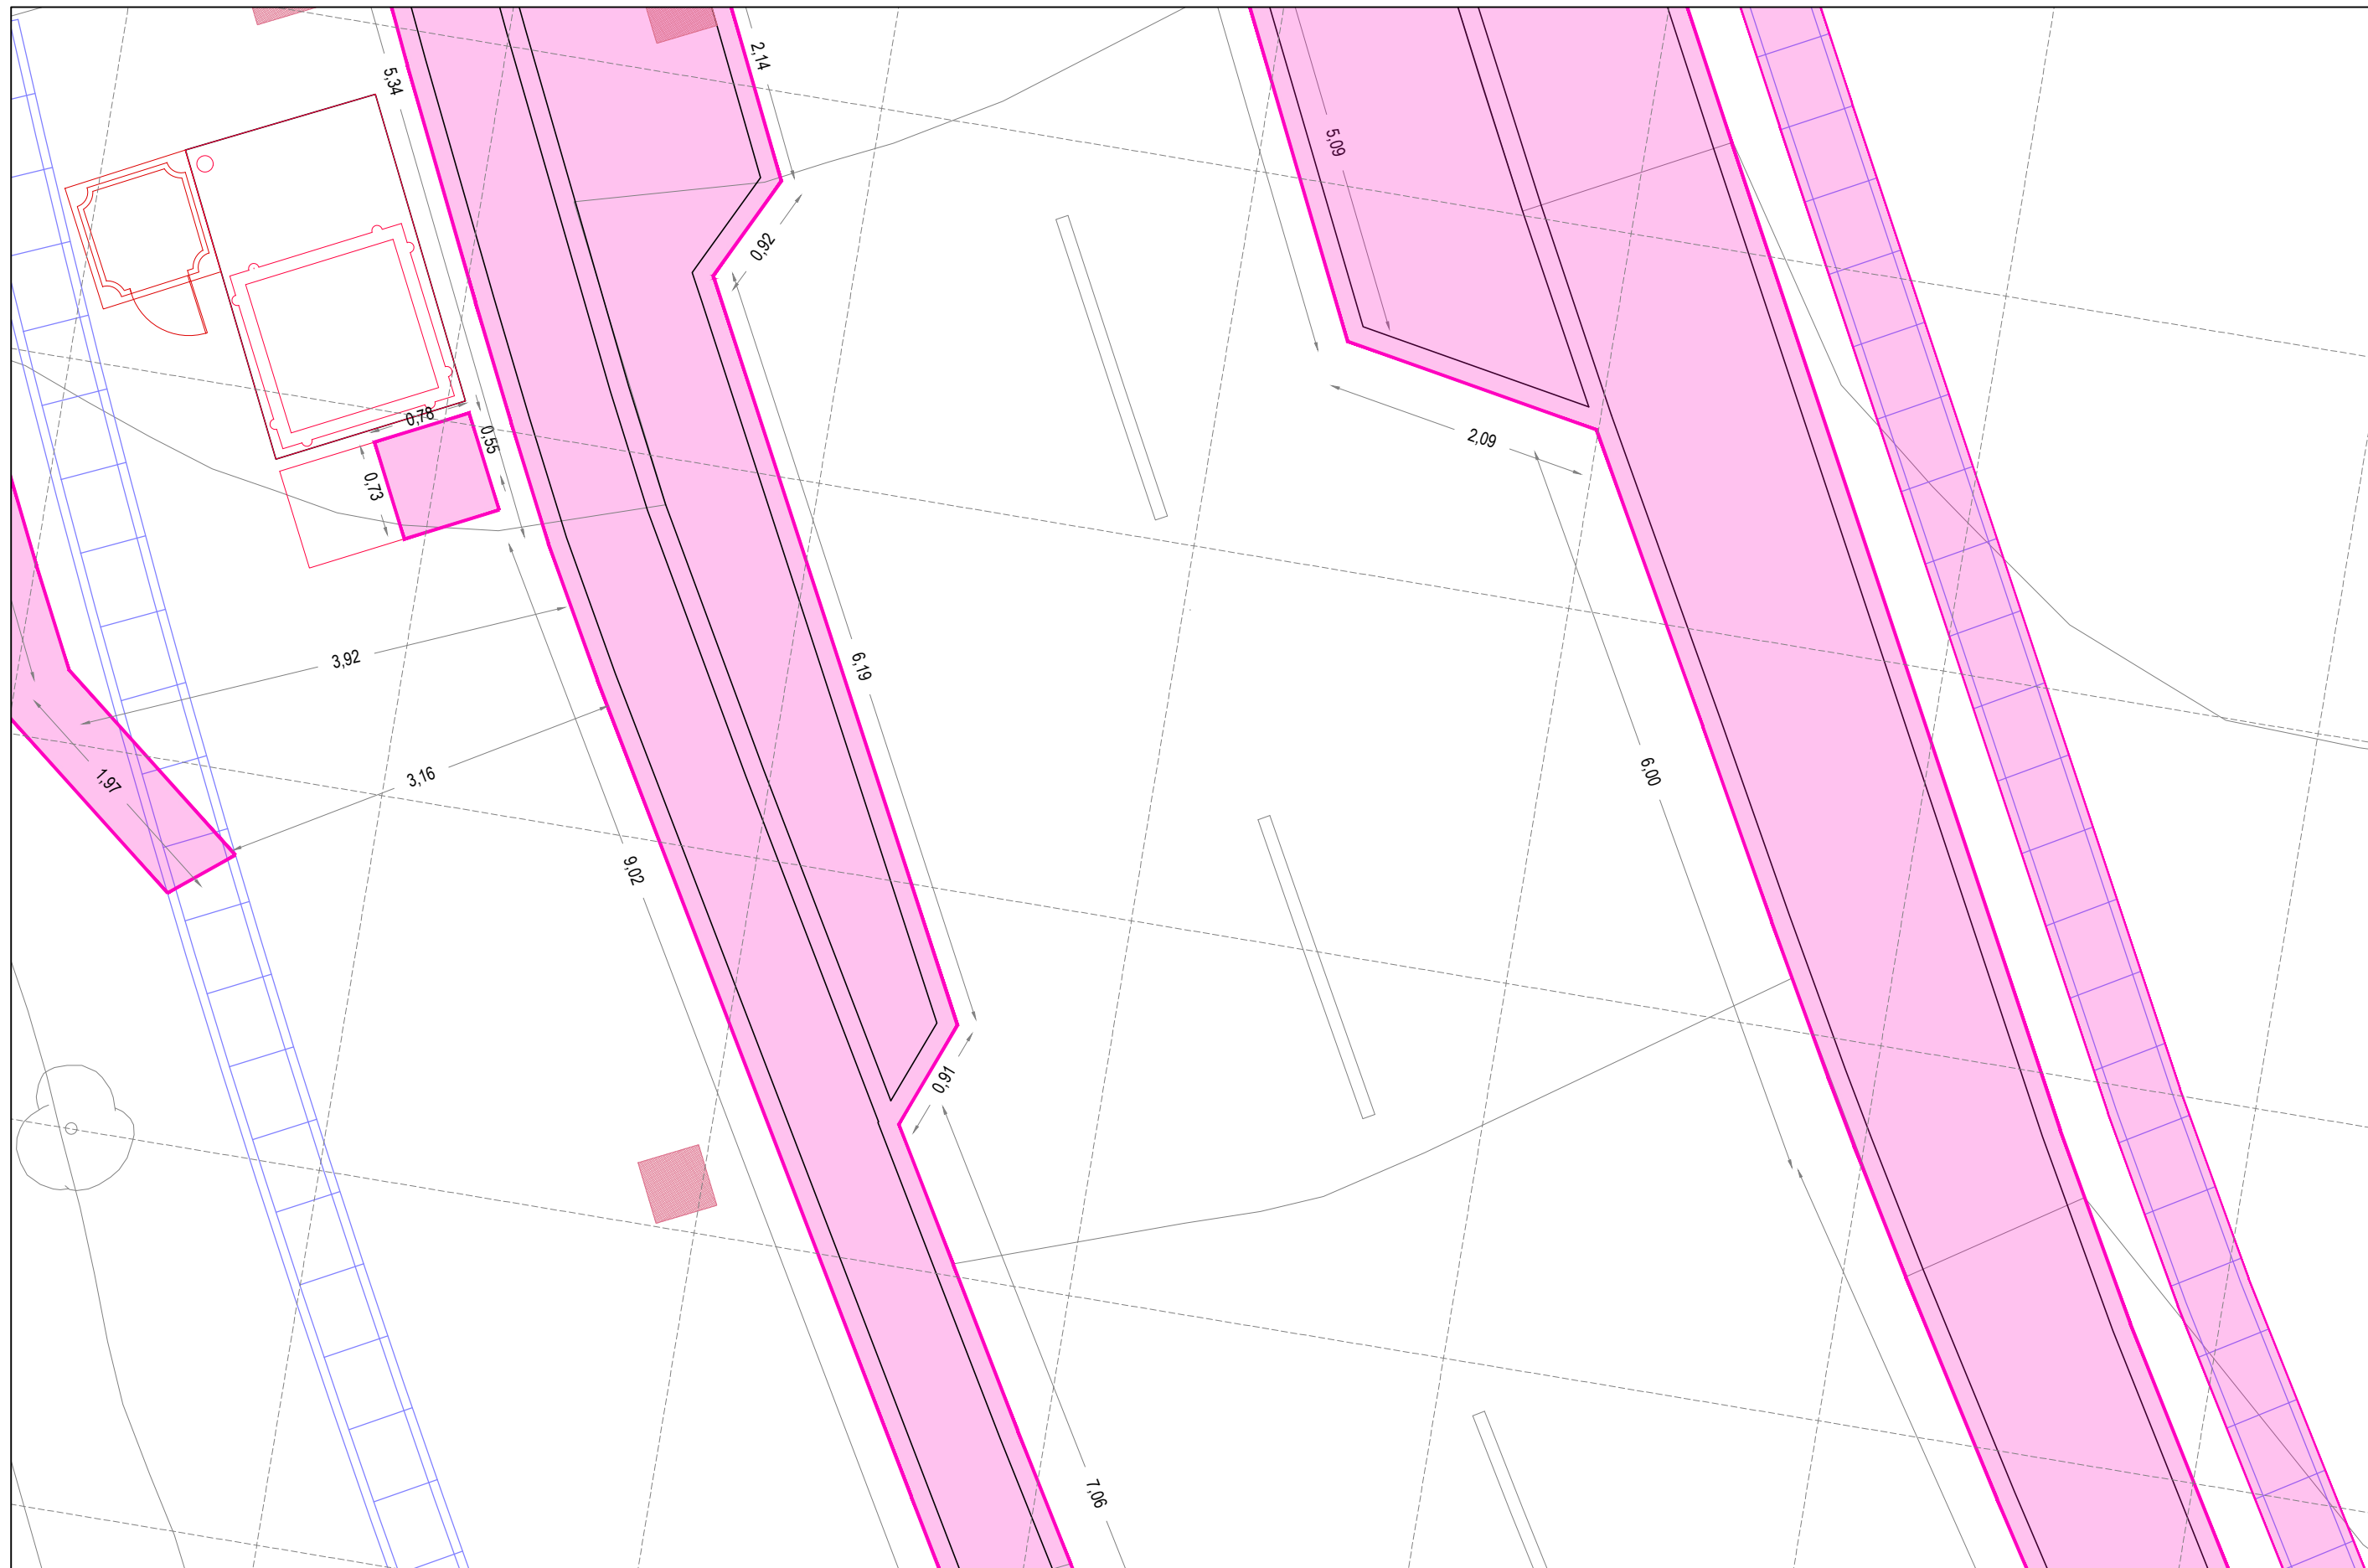

	RELLENOS
	DEMOLICIÓN
	EXCAVACIÓN

MEMORIA TÉCNICA DE LA MODIFICACIÓN DE LAS ACERAS DE LA ENTRADA K3 AL RECINTO FERIAI IFEMA DE MADRID

Entrada K3. RECINTO FERIAI IFEMA. Madrid.

Estado Actual: Demoliciones y Excavaciones. Zona inferior de la actuación.

IFEMA-MADRID
LA PROPIEDAD




JOSÉ MARÍA ARNAZ GÓMEZ
ARQUITECTO

REFORMA ENTRADA K3-IFEMA.dwg
ARCHIVO DIGITAL

A3
TAMAÑO

NOV. 2025
FECHA

1:50
ESCALA

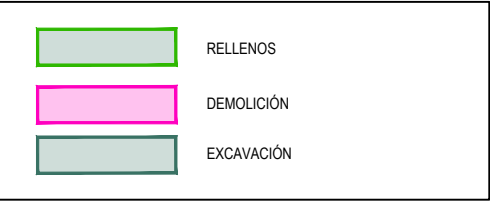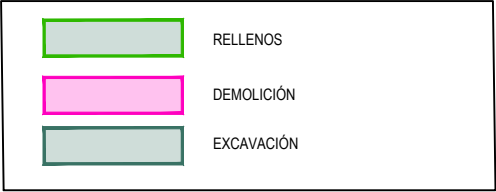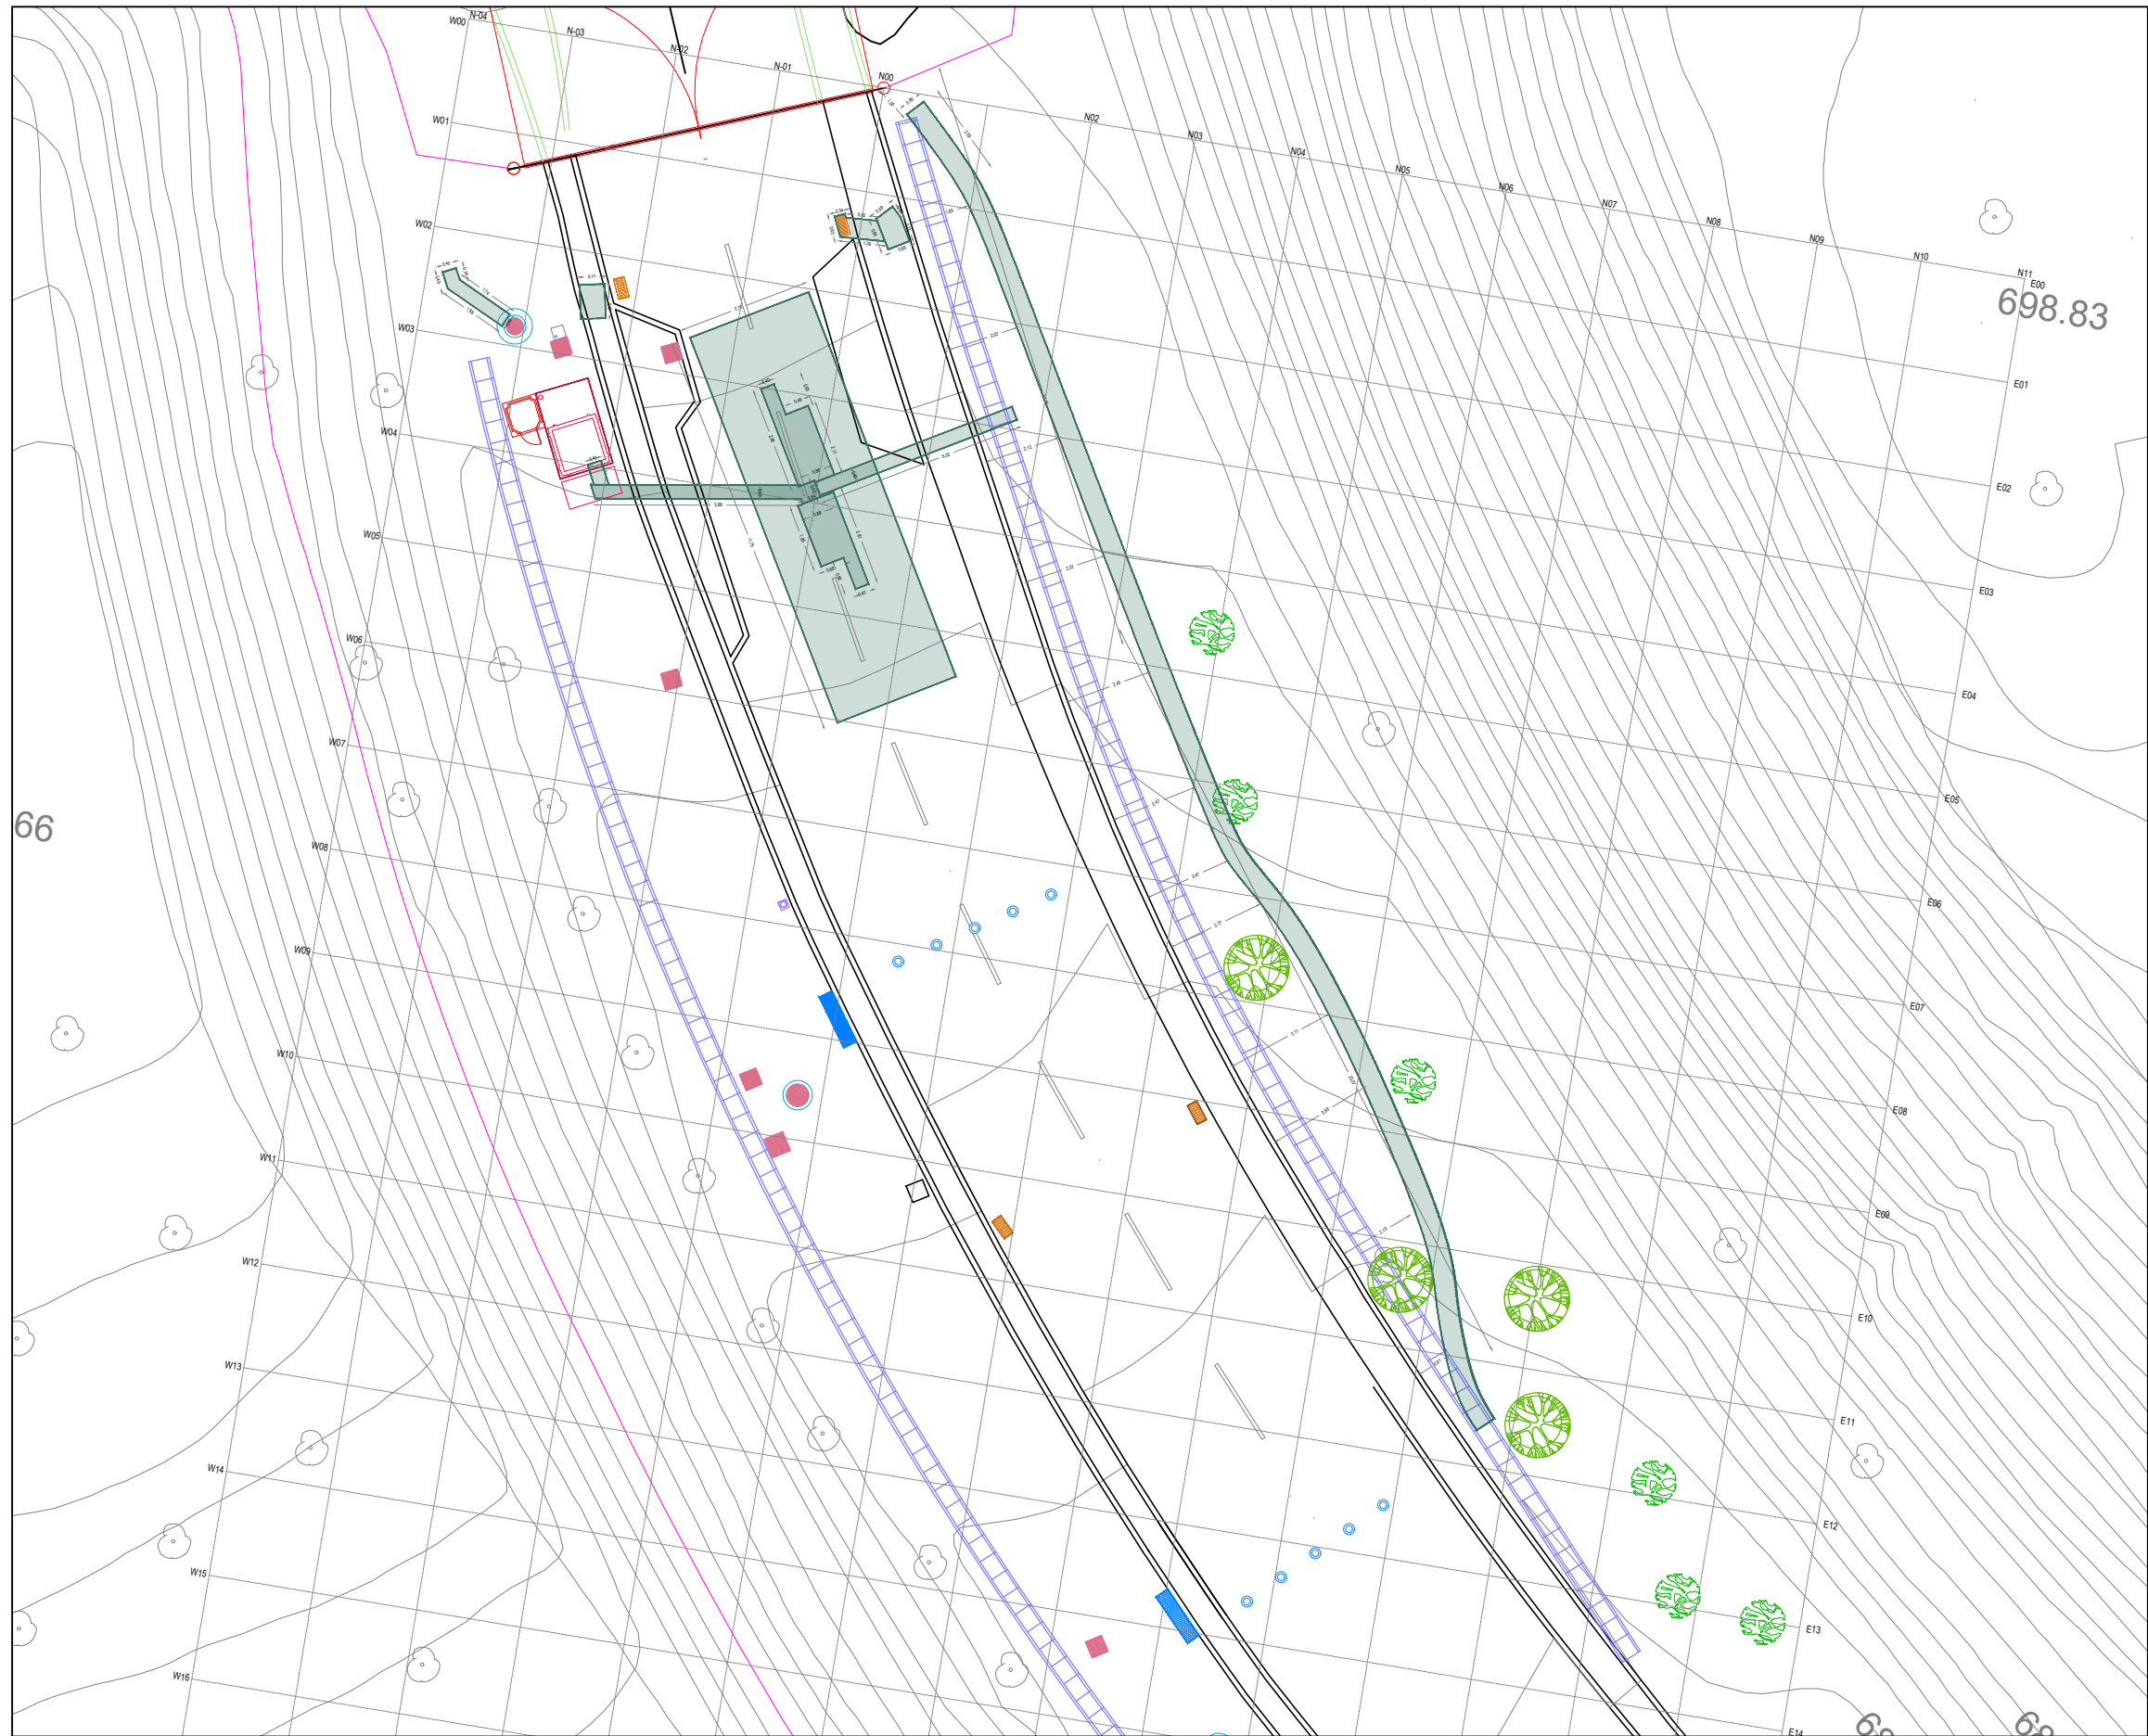

MEMORIA TÉCNICA DE LA MODIFICACIÓN DE LAS ACERAS
DE LA ENTRADA K3 AL RECINTO FERIAL IFEMA DE MADRID

Entrada K3. RECINTO FERIAL IFEMA. Madrid.

Estado Actual: Excavaciones.

IFEMA-MADRID
LA PROPIEDAD


JOSÉ MARÍA ARNAIZ GÓMEZ
ARQUITECTO

REFORMA ENTRADA K3-IFEMA.dwg
ARCHIVO DIGITAL

A3
TAMAÑO

NOV. 2025
FECHA

1:200
ESCALA

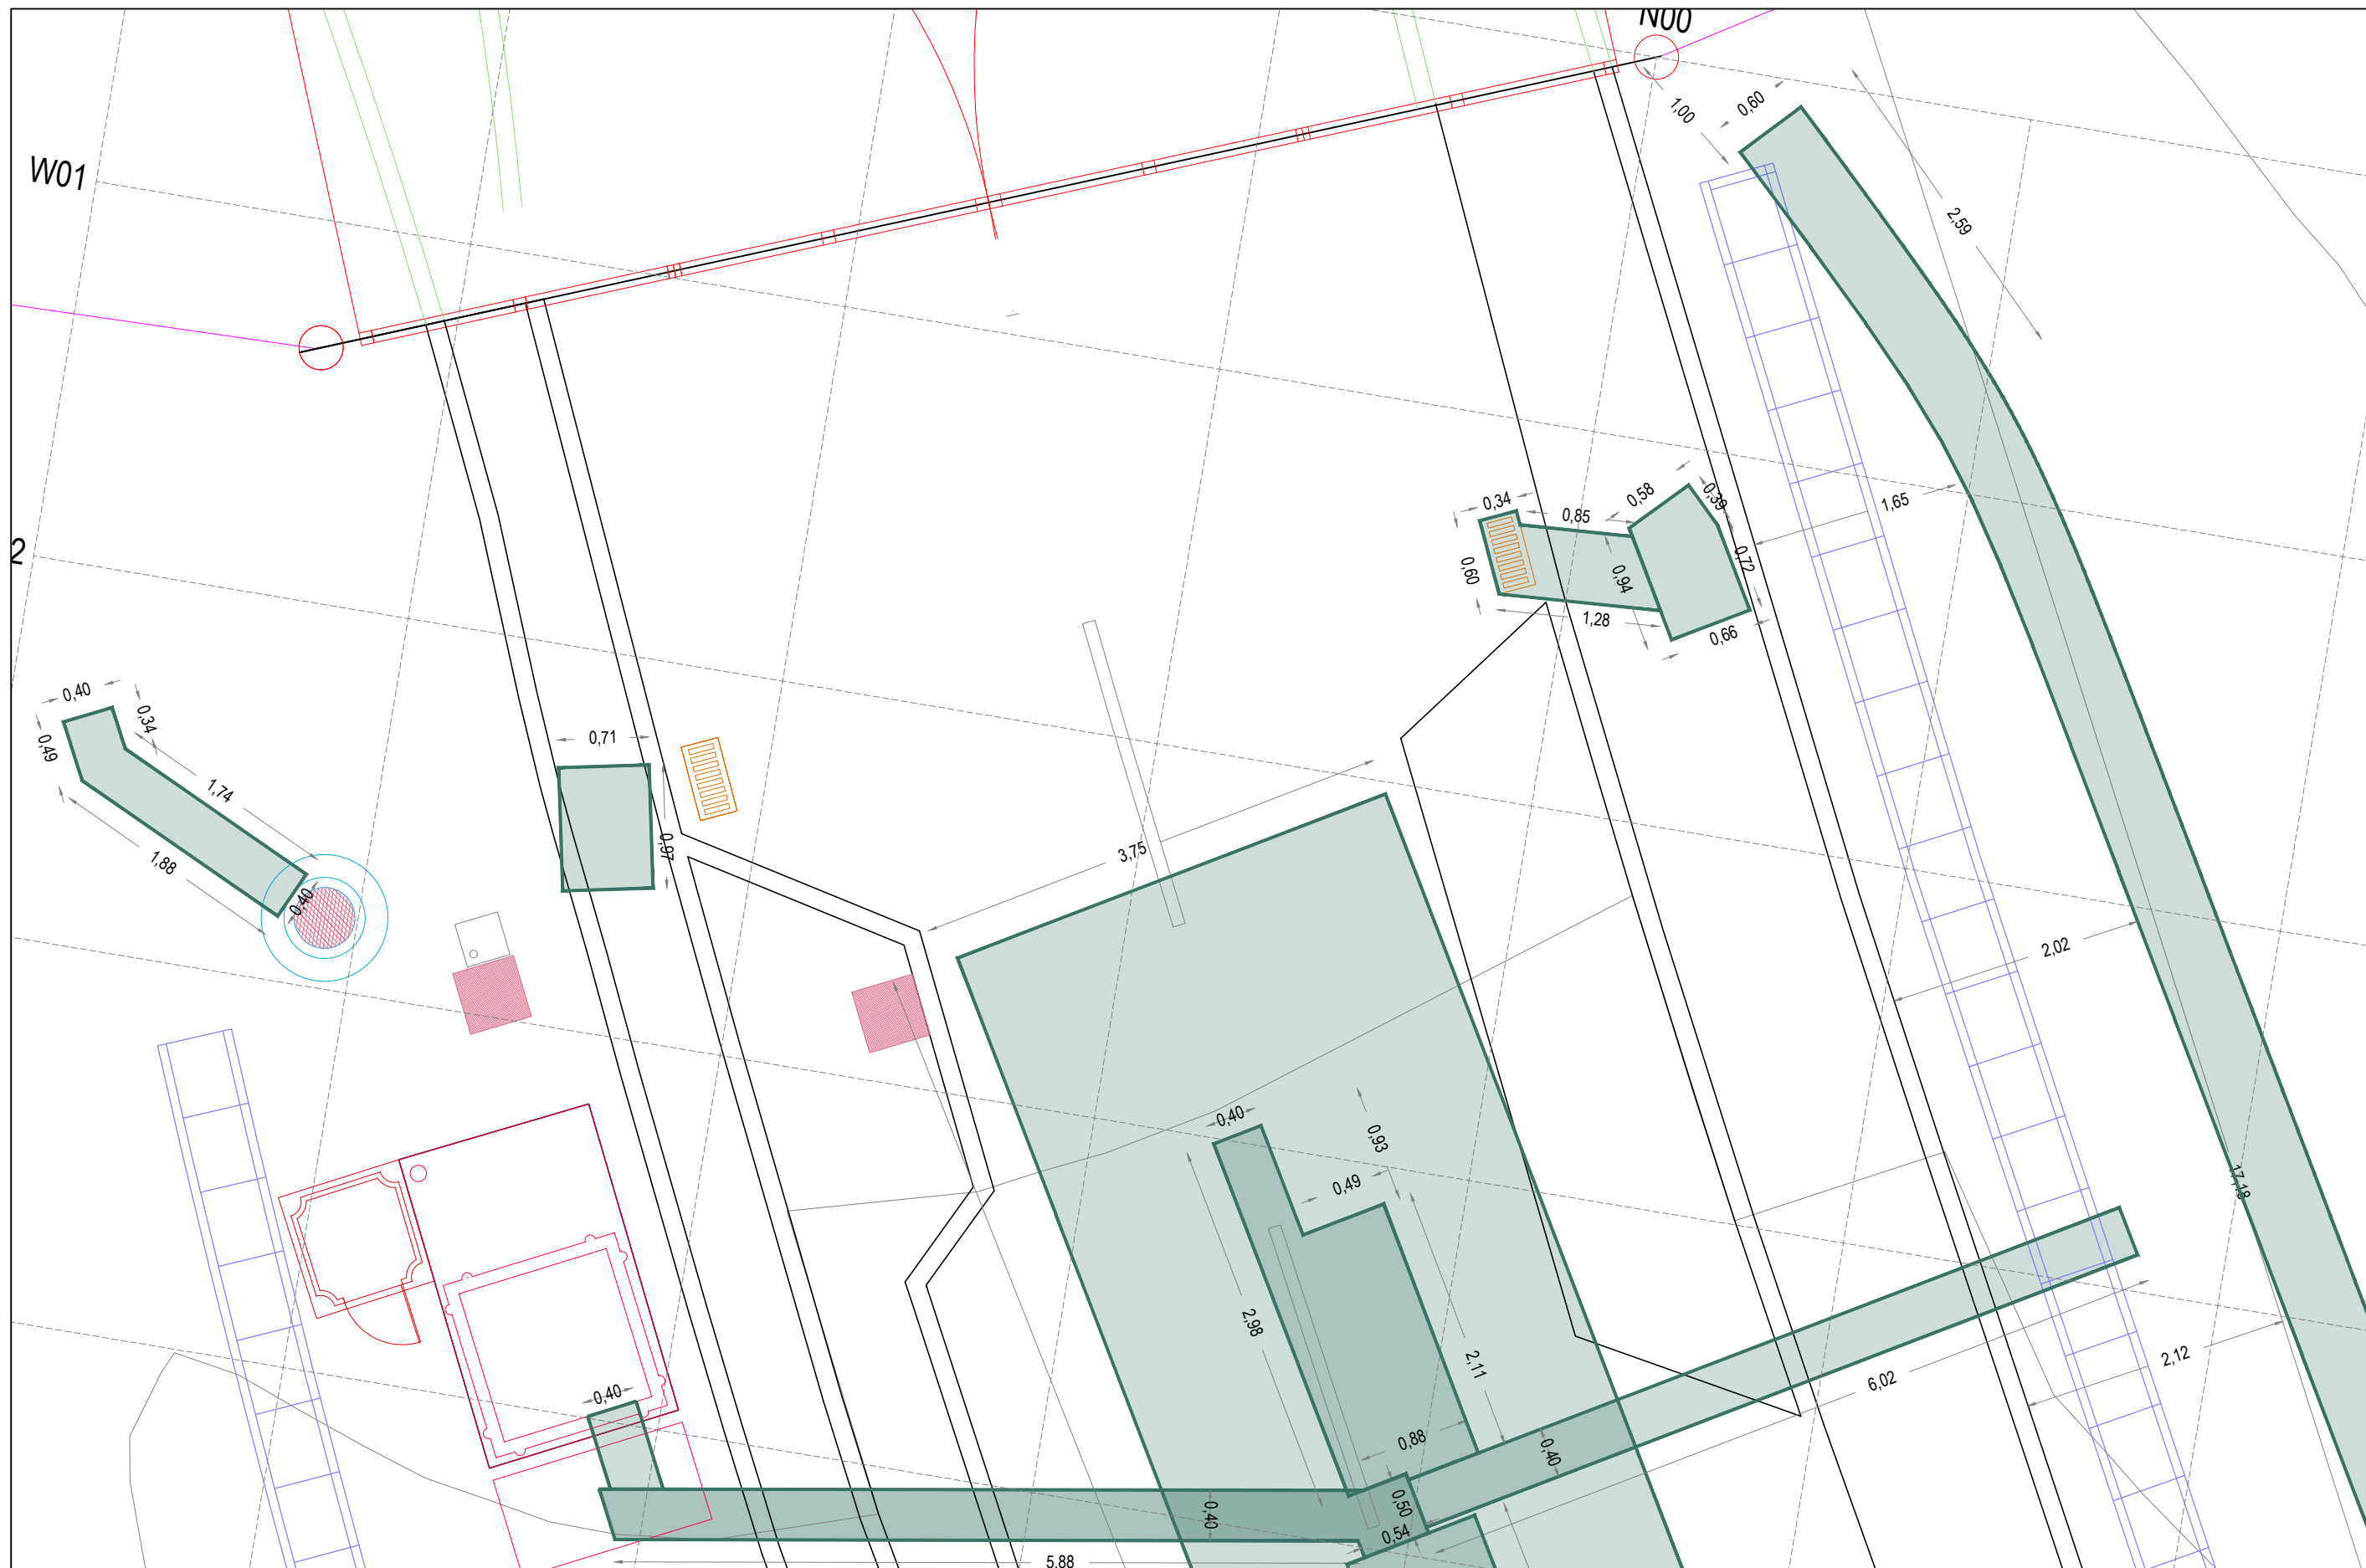

MEMORIA TÉCNICA DE LA MODIFICACIÓN DE LAS ACERAS DE LA ENTRADA K3 AL RECINTO FERIAL IFEMA DE MADRID

Entrada K3. RECINTO FERIAL IFEMA. Madrid.

Estado Actual: Excavaciones. Zona superior de la actuación

IFEMA-MADRID
LA PROPIEDAD


JOSÉ MARÍA ARNAZ GÓMEZ
ARQUITECTO





REFORMA ENTRADA K3-IFEMA.dwg
ARCHIVO DIGITAL

A3
TAMAÑO

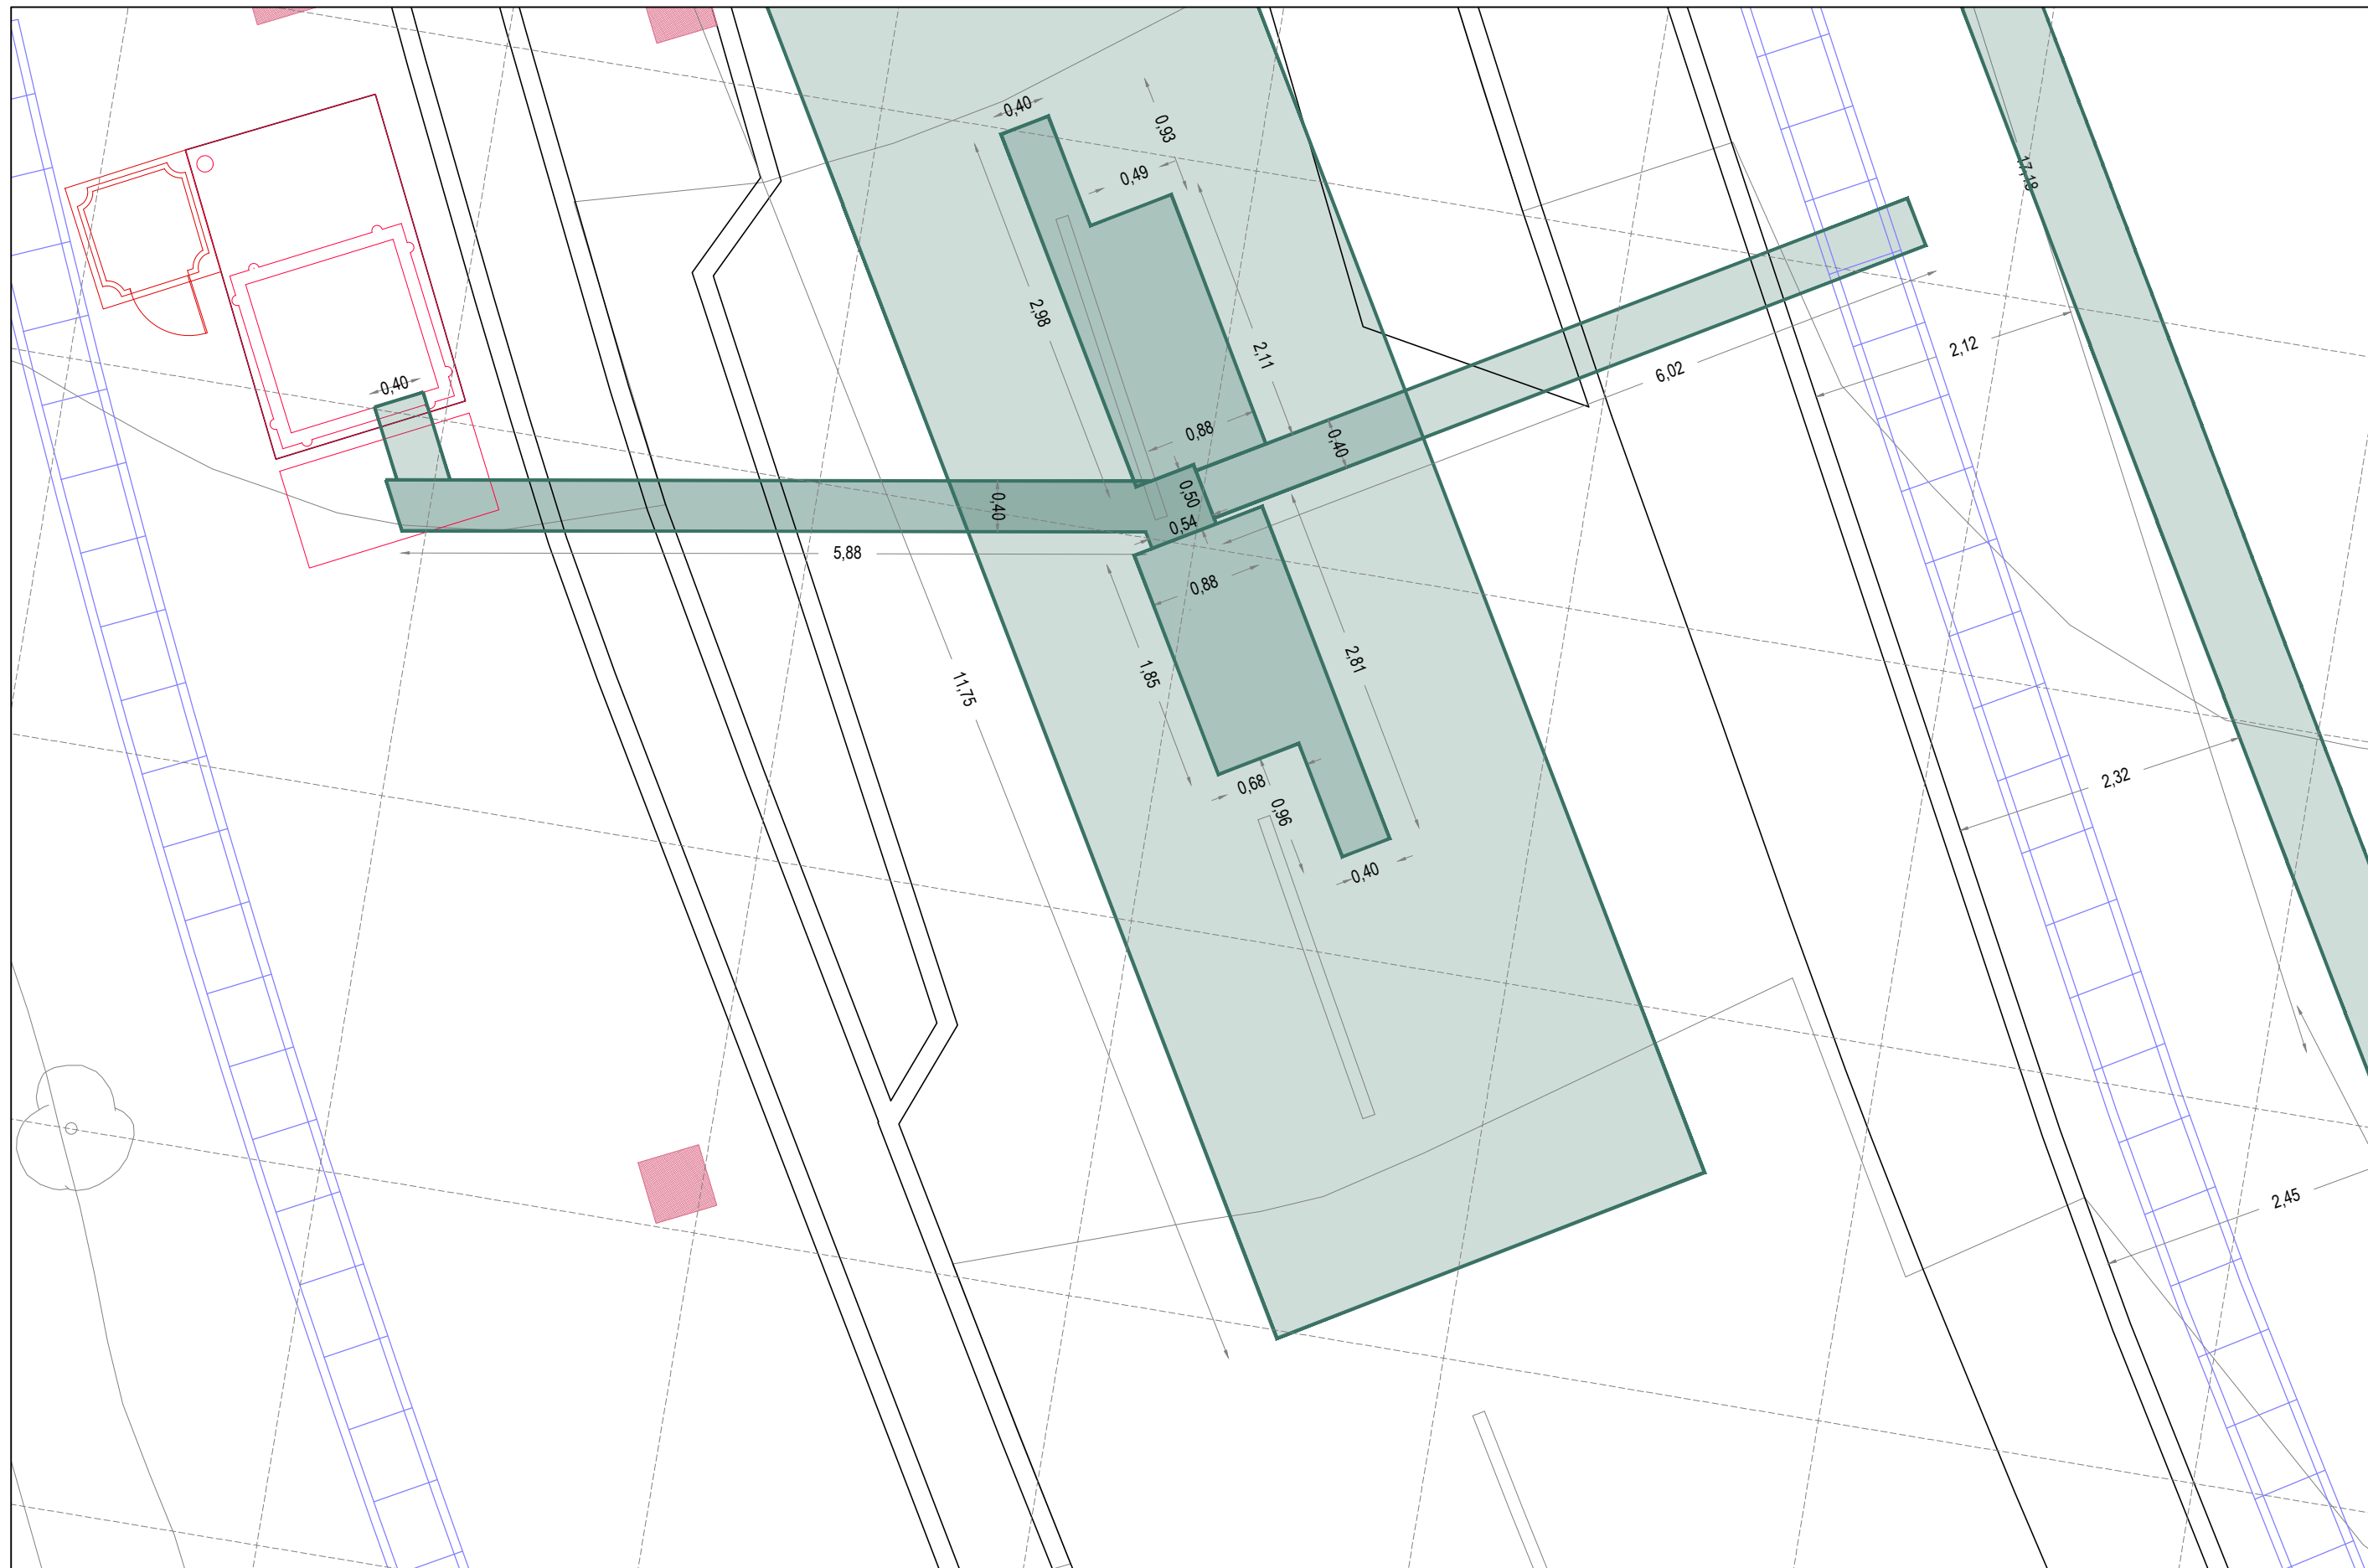NOV. 2025
FECHA

1:50
ESCALA



	RELLENOS
	DEMOLICIÓN
	EXCAVACIÓN
	EXCAVACIÓN

MEMORIA TÉCNICA DE LA MODIFICACIÓN DE LAS ACERAS DE LA ENTRADA K3 AL RECINTO FERIA IFEMA DE MADRID

Entrada K3. RECINTO FERIA IFEMA. Madrid.

Estado Actual: Excavaciones. Zona inferior de la actuación.

IFEMA-MADRID
LA PROPIEDAD


JOSÉ MARÍA ARNANZ GÓMEZ
ARQUITECTO

REFORMA ENTRADA K3-IFEMA.dwg
ARCHIVO DIGITAL

A3
TAMAÑO

NOV. 2025
FECHA

1:50
ESCALA

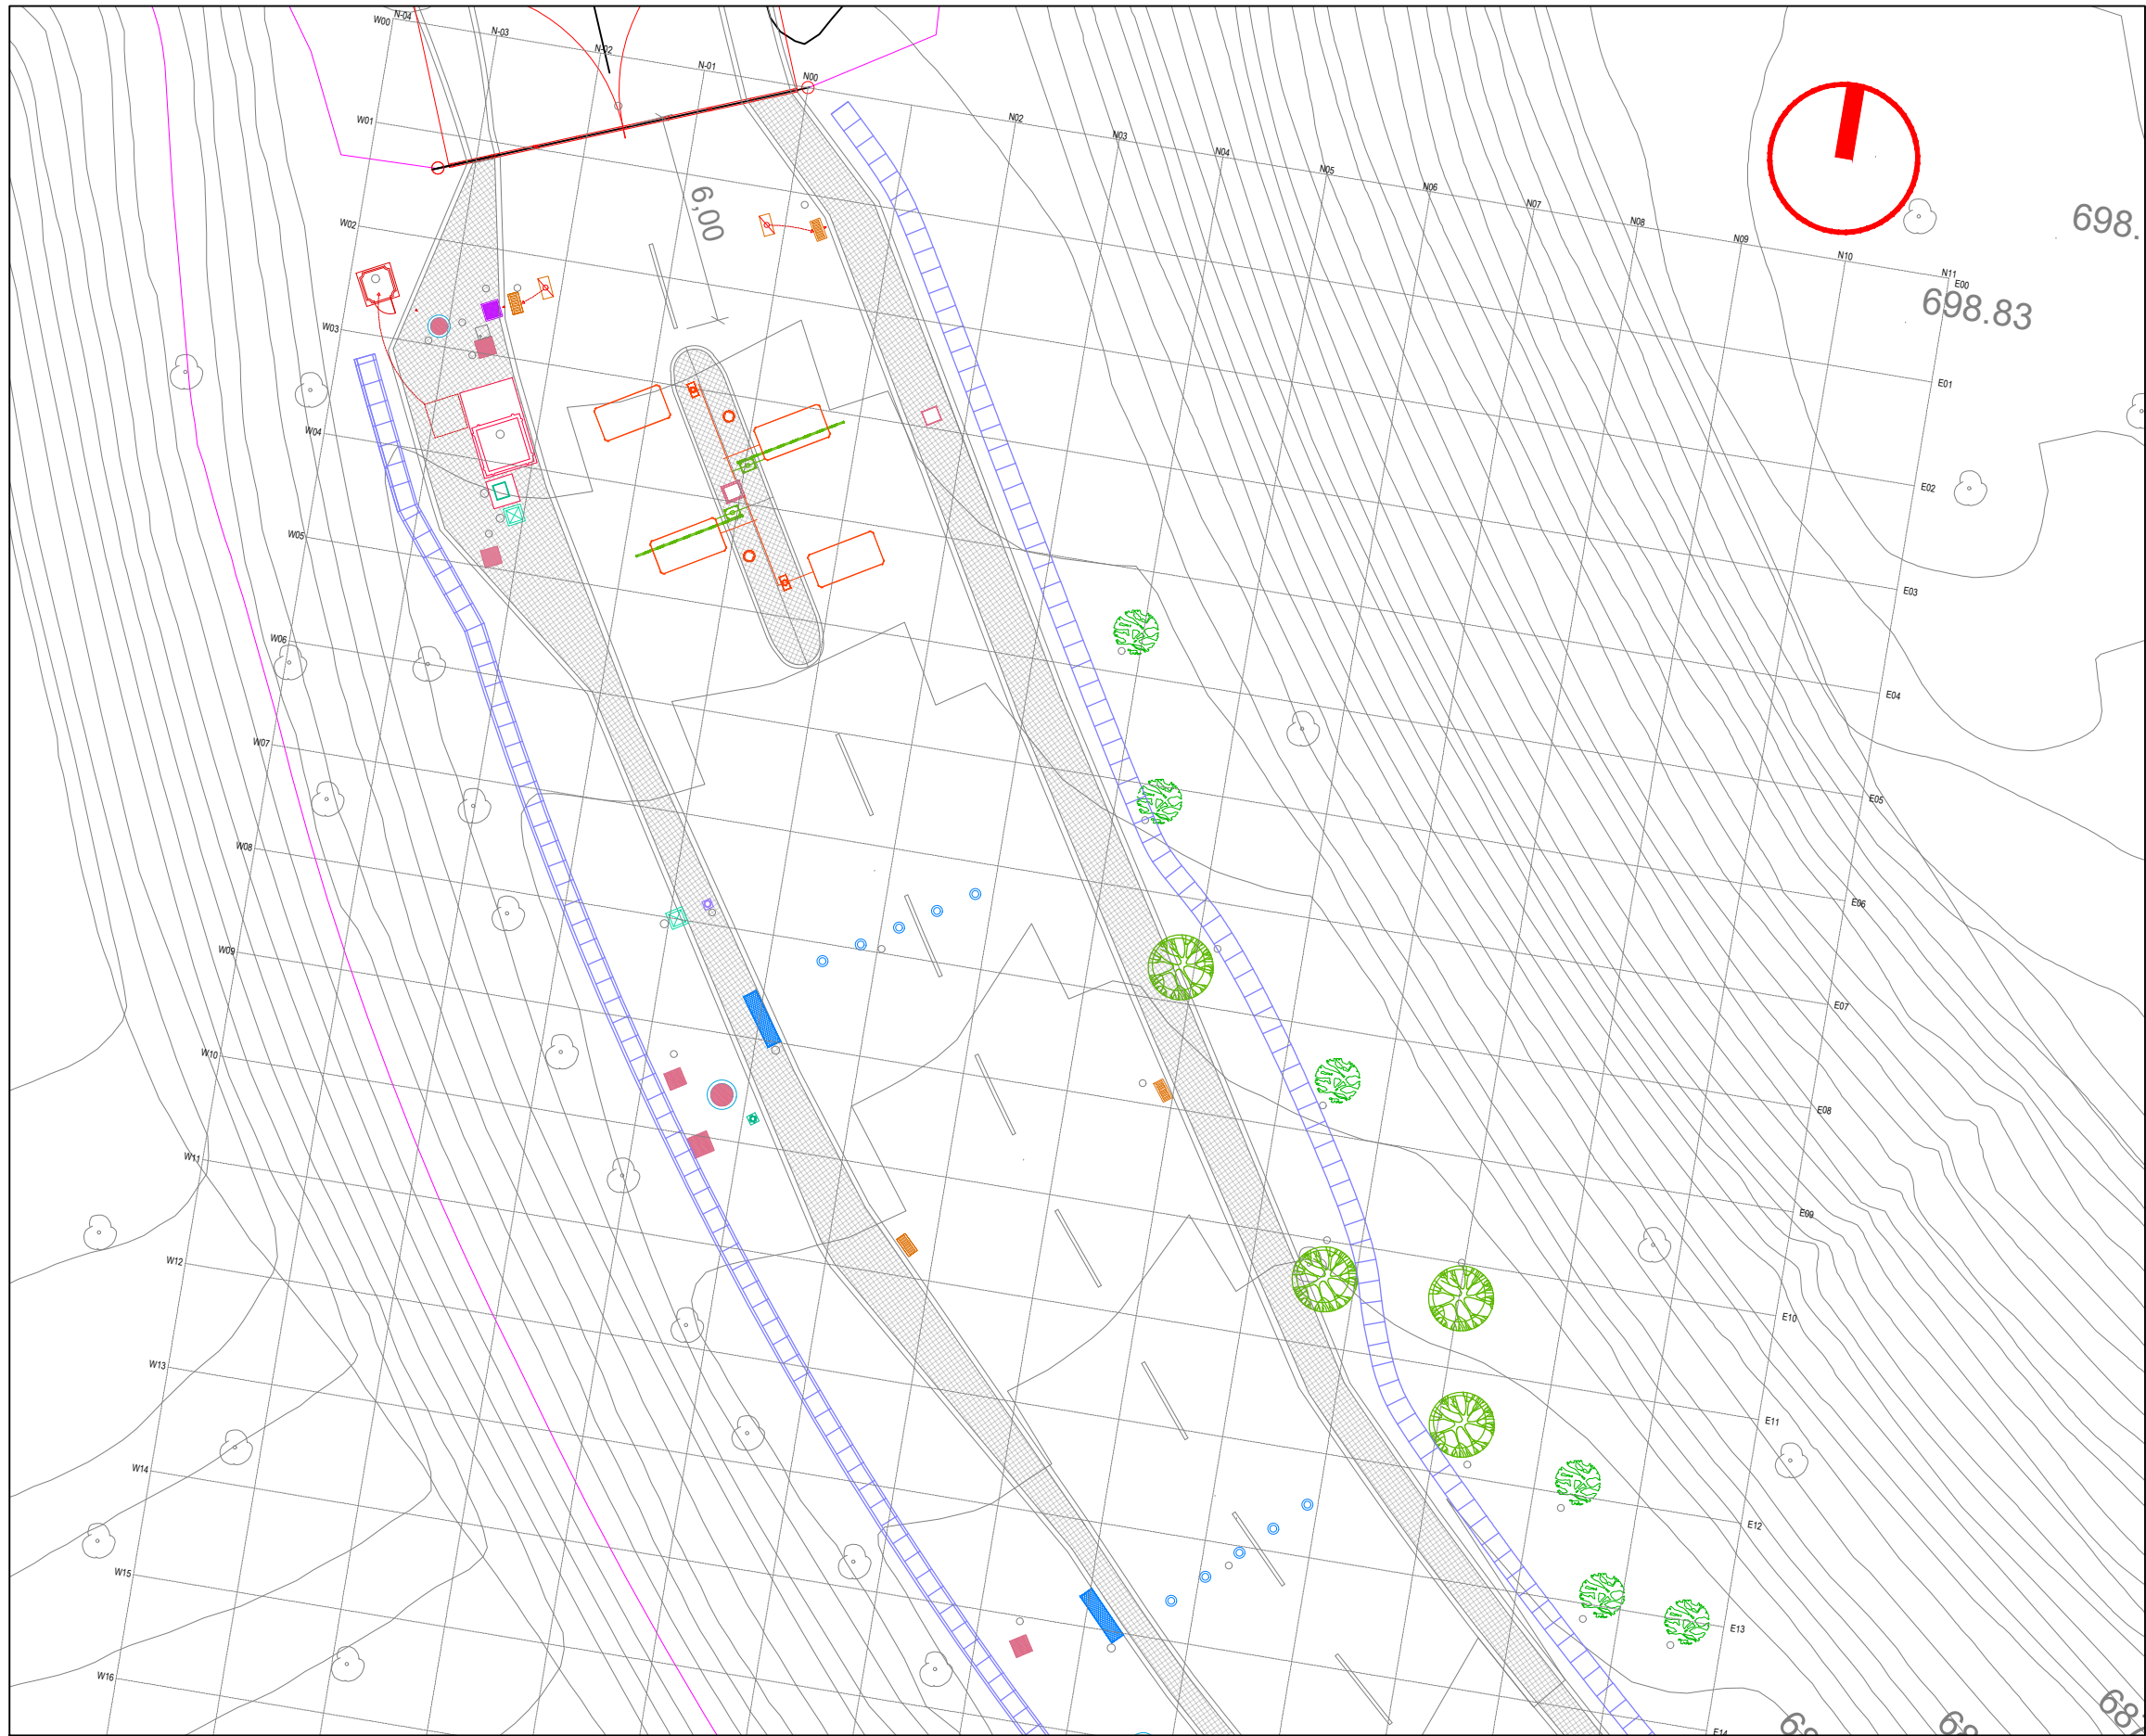

	01	GARITA CONTROL
	02	PUERTA ACCESO K3
	03 32 33 36	IMBORNAL EA
	04	ARQUETA ILUMINACIÓN
	05	PEANA DE HORMIGÓN EA
	06 09 19 24 30	ARQUETA B
	07	POZO A-EA
	08	CABINA WC
	10	BARRERA AUTOS
	11 34	COLUMNA CÁMARA A
	12 35	LECTOR MATRÍCULAS
	13 15	CONTADOR DE ENTRADAS
	14	CARTEL DIGITAL
	16	BOLARDO
	17	ARMARIO TÉCNICO
	18 21	ARQUETA C
	20	FAROLA
	22	SEMÁFORO
	23	ARMARIO PILONAS
	25 31	POZO B-(60cm)
	26	COLUMNA CÁMARA B
	27	ARQUETA A-(60cm)
	28 29	PILONAS (5 Ud)
	37	CIPRÉS
	42	ÁLAMO



MEMORIA TÉCNICA DE LA MODIFICACIÓN DE LAS ACERAS DE LA ENTRADA K3 AL RECINTO FERIAL IFEMA DE MADRID

Entrada K3. RECINTO FERIAL IFEMA. Madrid.

Estado Reformado: Aceras, Caz, Isleta, Arquetas e Imbornales nuevos acotados.

IFEMA-MADRID
LA PROPIEDAD



JOSÉ MARÍA ARNAZ GÓMEZ
ARQUITECTO

REFORMA ENTRADA K3-IFEMA.dwg
ARCHIVO DIGITAL

A3
TAMAÑO

NOV. 2025
FECHA

1:200
ESCALA

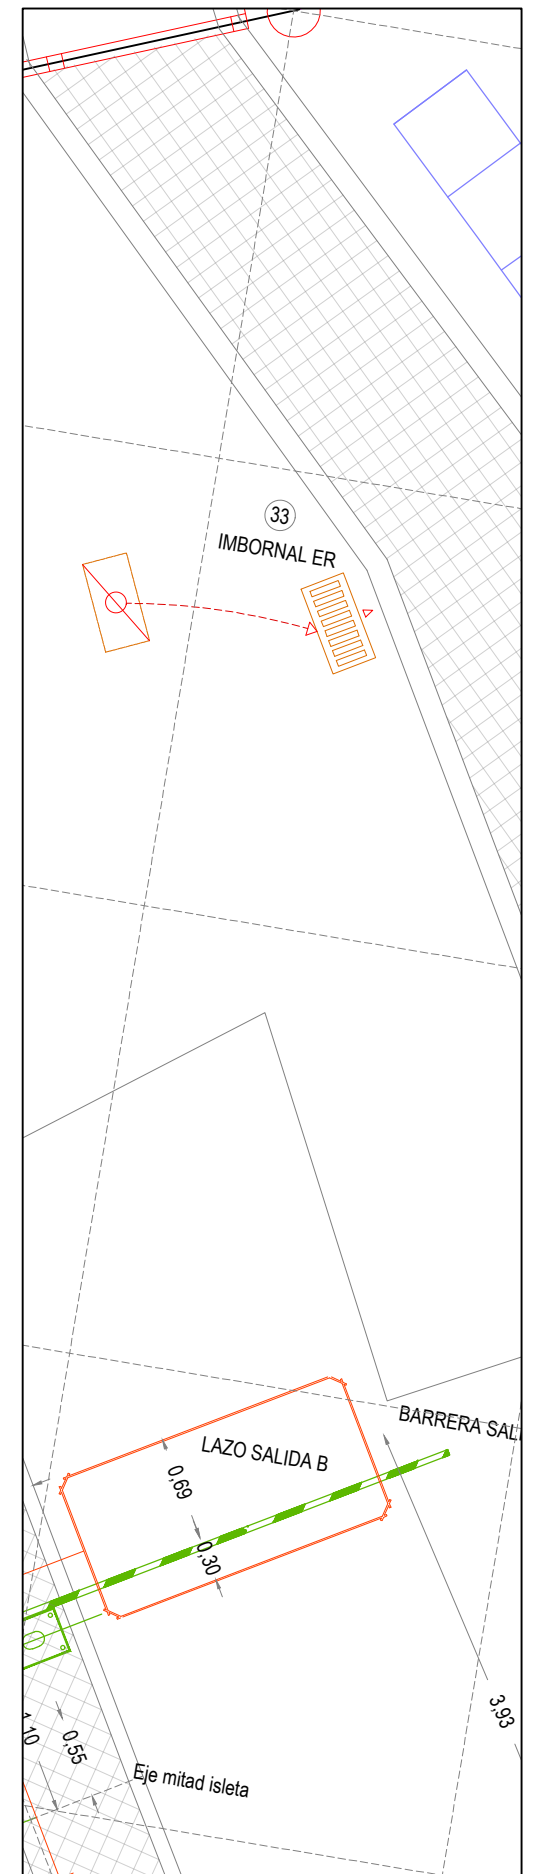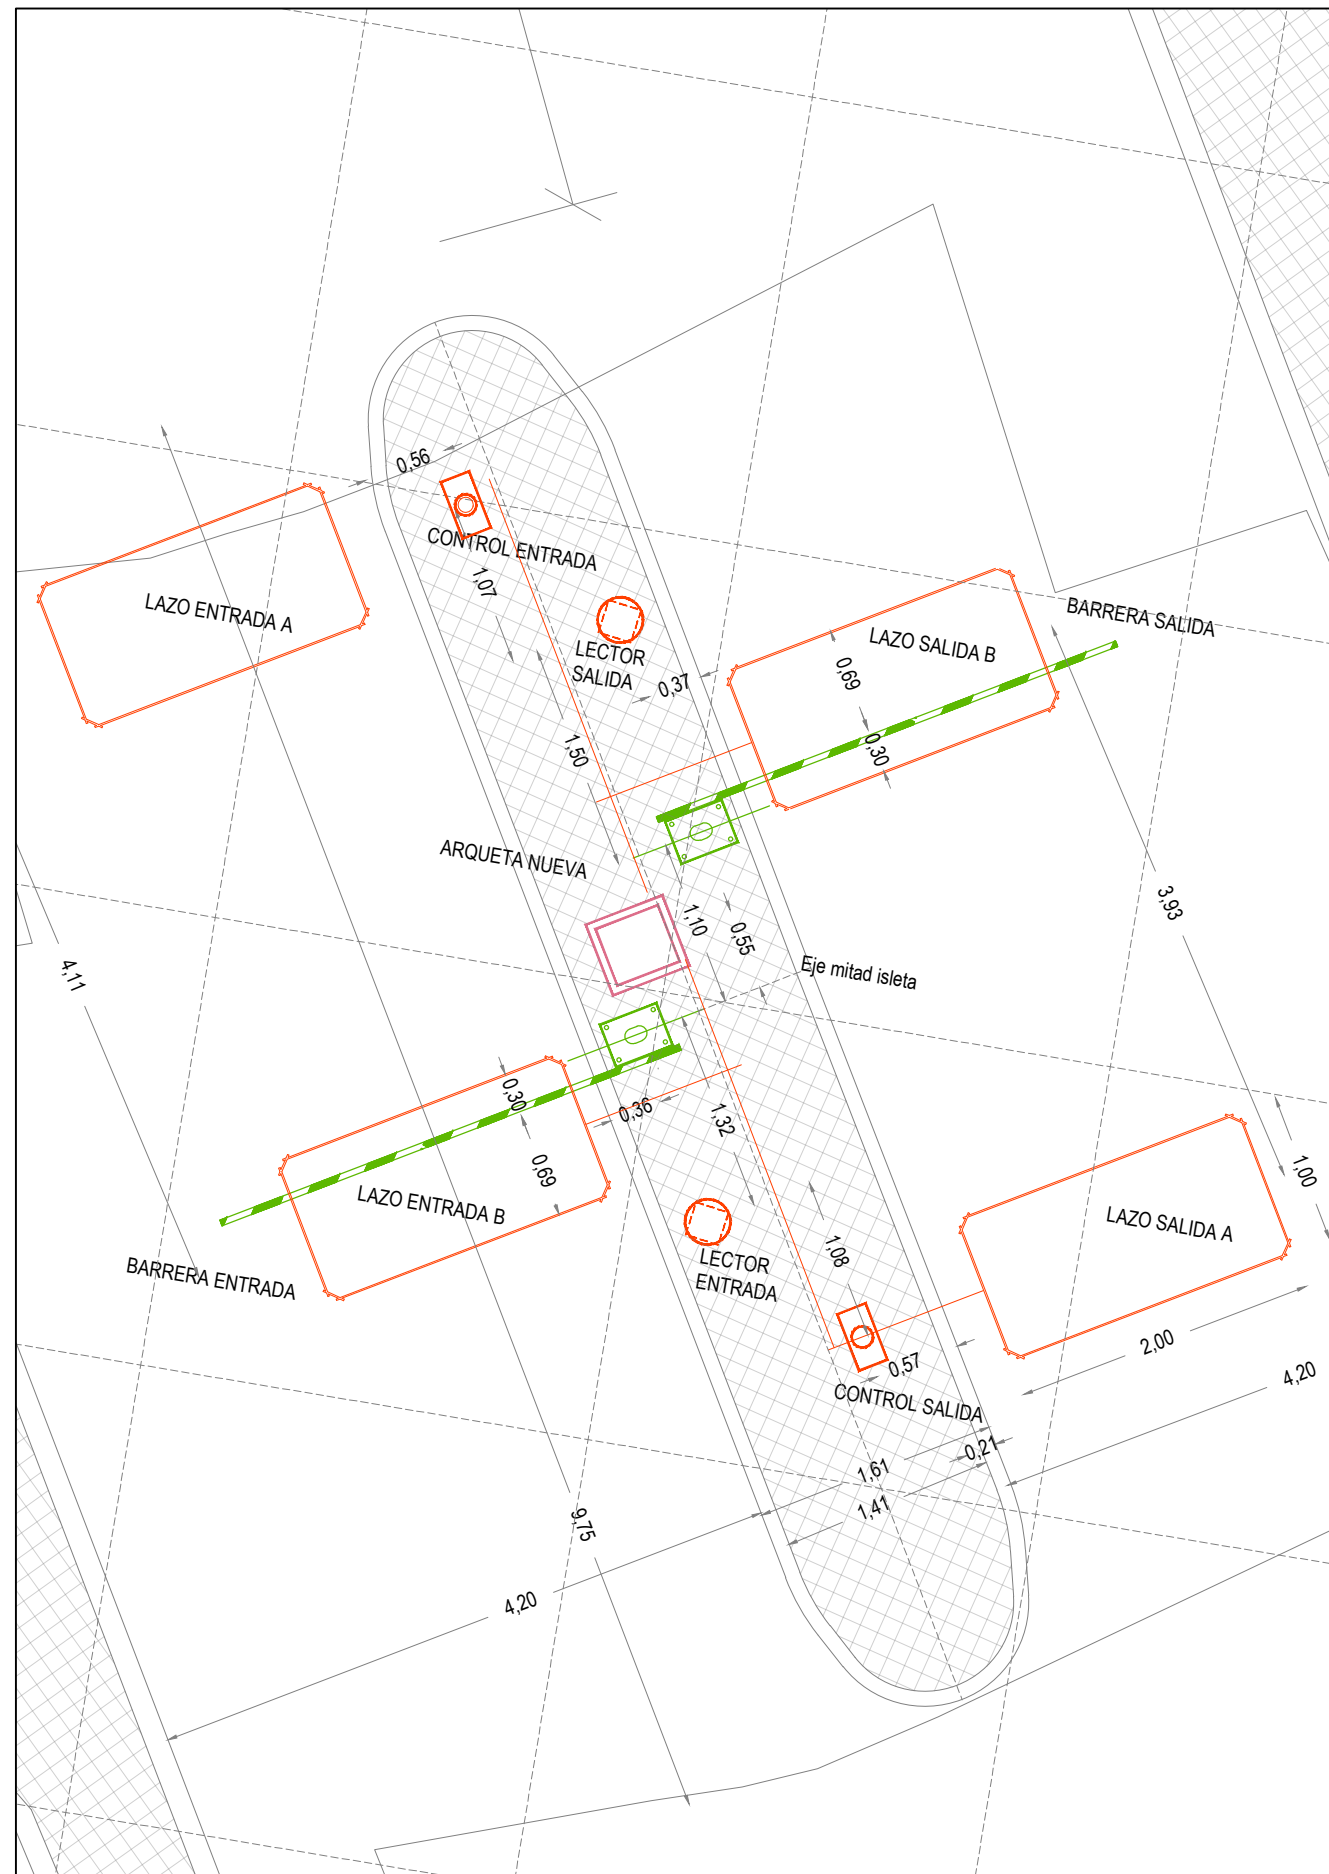

MEMORIA TÉCNICA DE LA MODIFICACIÓN DE LAS ACERAS DE LA ENTRADA K3 AL RECINTO FERIA IFEMA DE MADRID

Entrada K3. RECINTO FERIA IFEMA. Madrid.

Estado Reformado: Aceras, Caz, Isleta, Arquetas e Imbornales nuevos acotados.

IFEMA-MADRID
LA PROPIEDAD

JOSÉ MARÍA ARNAZ GÓMEZ
ARQUITECTO

REFORMA ENTRADA K3-IFEMA.dwg
ARCHIVO DIGITAL

A3 TAMAÑO
NOV. 2025 FECHA
1:50 ESCALA

