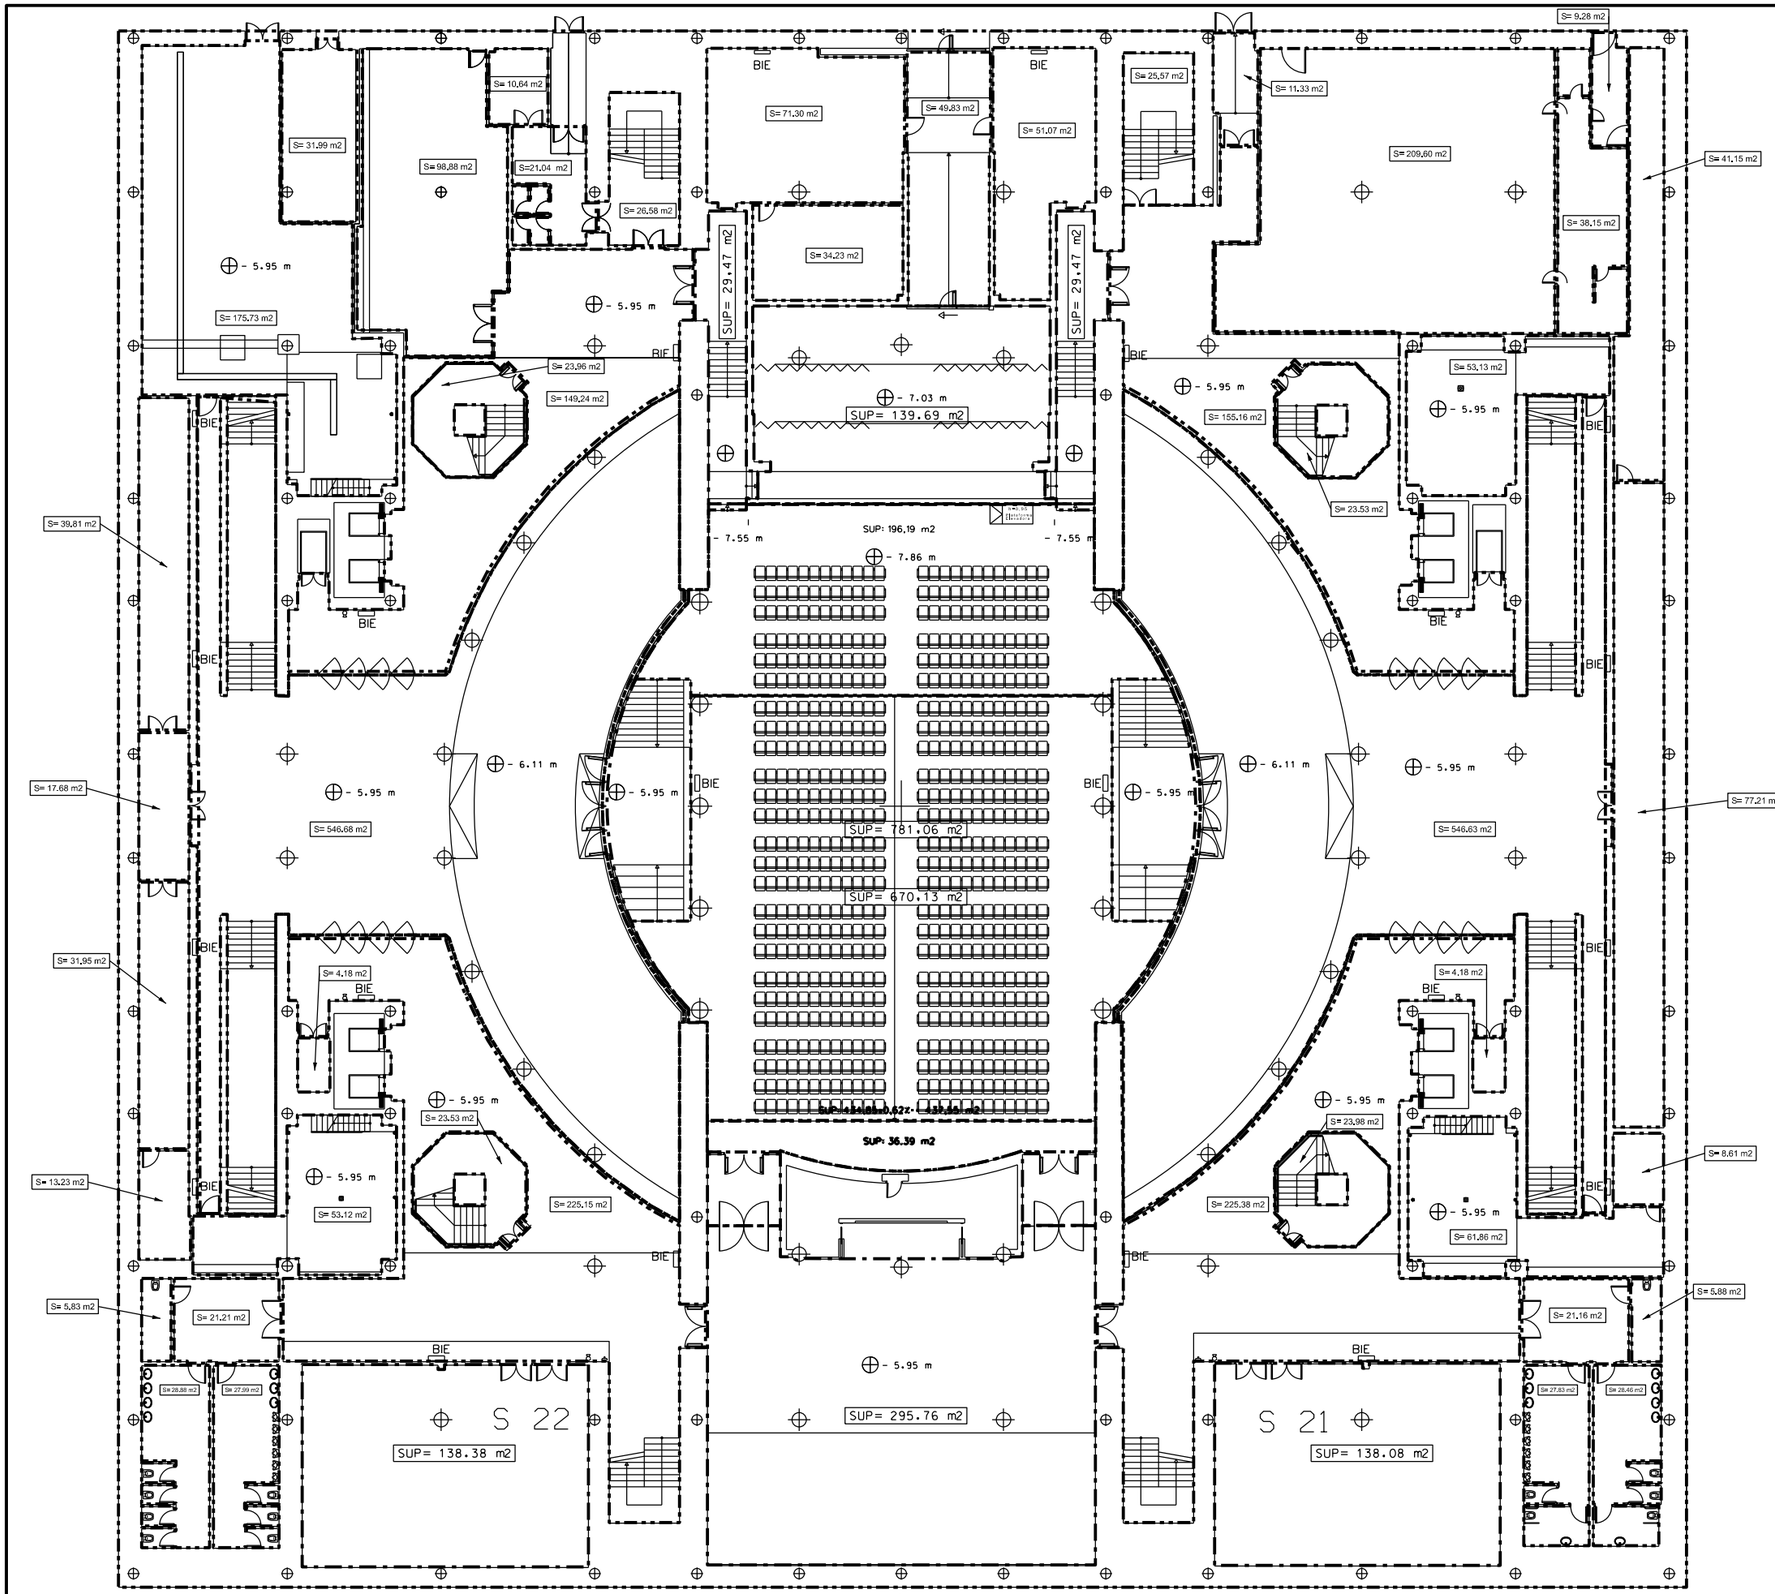

IFEMA Feria de Madrid	EDIFICIO PUERTA SUR	PLANTA SOTANO	FICHERO 0S00_AR_NST_001	ESCALA 1:300	FECHA 11-2020