



UBICACIÓN

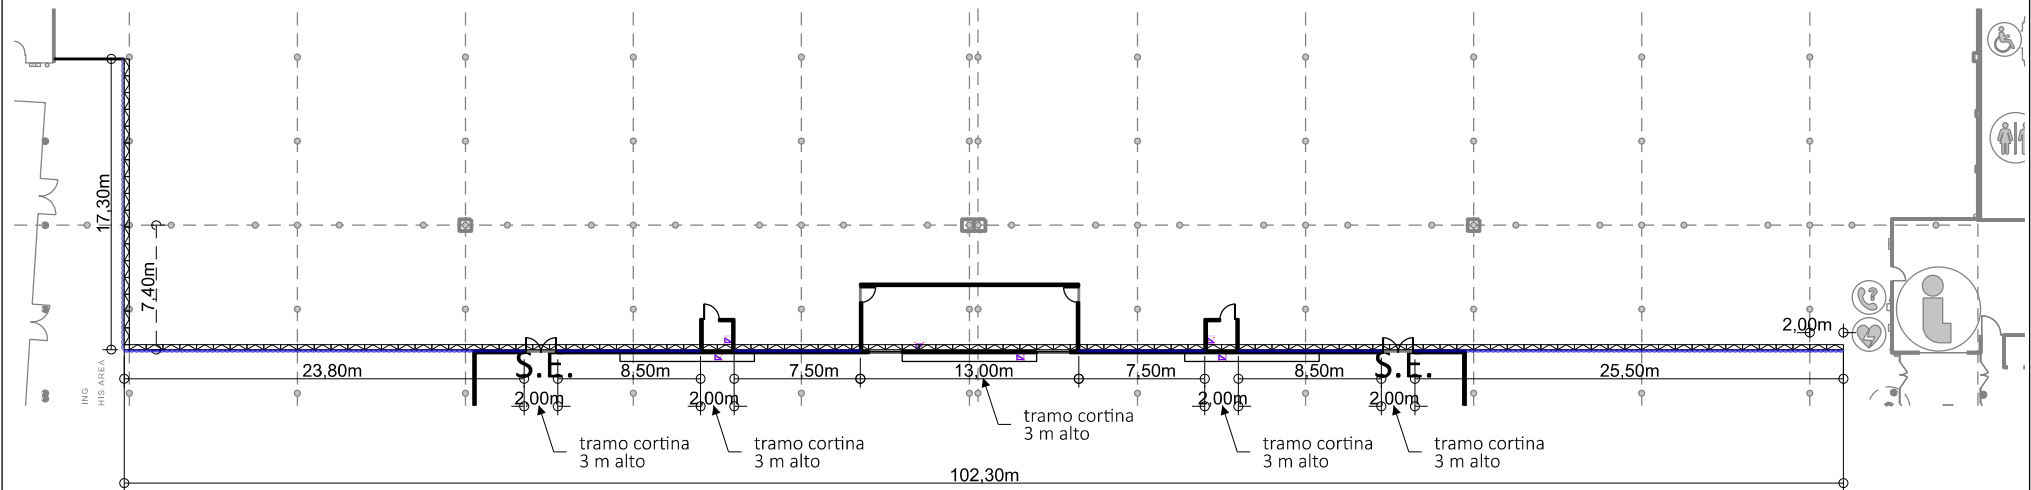

PLANTA RIGGING Escala 1/450

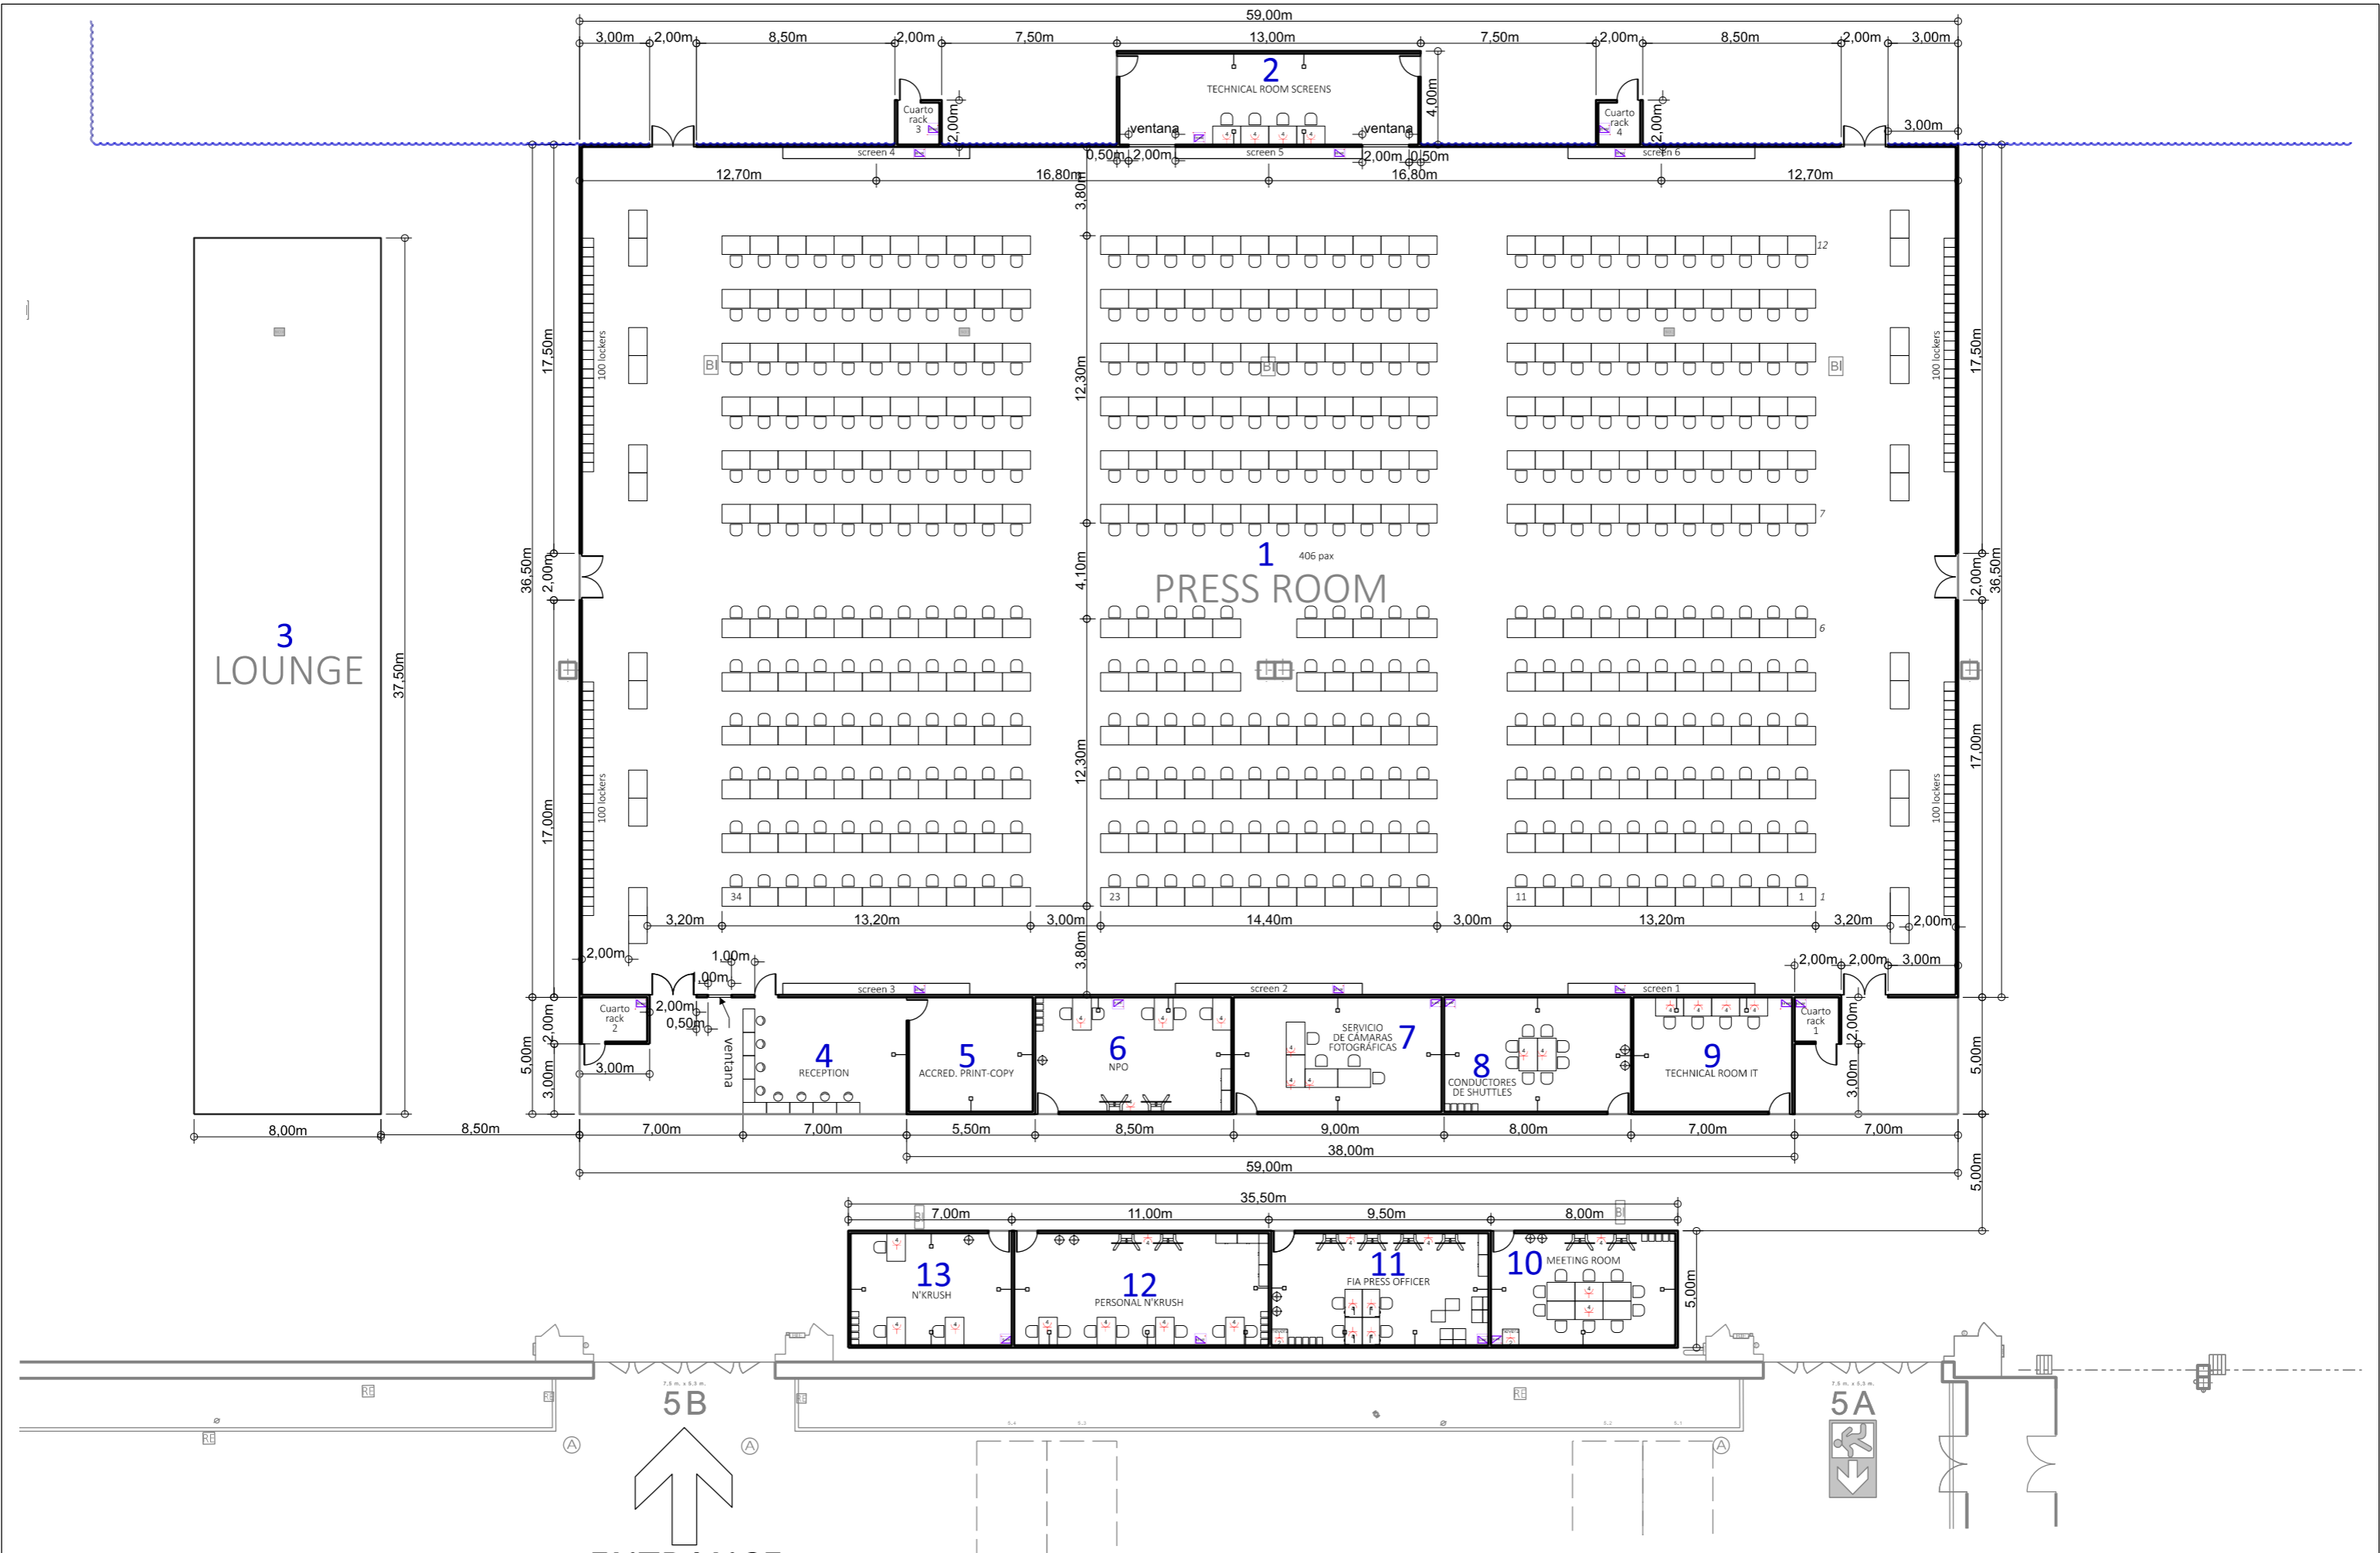

5B

ENTRANCE



MR26 MEDIA CENTER_P5.DOCX

MOQUETA

- Moqueta Smoke Grey en todos los espacios

MONTAJE

- Muros de modular melamina de 3 m alto con puertas
- 4 ventanas de 1 m ancho en Technical Room Screens
- 1 ventana de 1 m de ancho en Recepción

CUADROS ELÉCTRICOS

- 9 cuadros de 5 kW
- 1 cuadro de 9 kW
- 3 cuadros de 18 kW
- 3 cuadros de 35 kW

INSTALACIONES

- 37 lámparas de brazo
- 2 bases de enchufe dobles
- 34 bases de enchufe cuádruples

RIGGING

- Estructura para cortina

TAPICERÍA

- Cortina de 6 m alto
- Cortina de 3 m alto en los 2 tramos indicados (salidas de emergencia), en los cuartos de racks 3 y 4, y en el Technical Room Screens

MOBILIARIO

1. PRESS ROOM

- 24 mesas 1,20 m en zona lockers
- 404 mesas 1,20 m
- 404 sillas

2. TECHNICAL ROOM SCREENS

- 4 mesas 1,20 m
- 4 sillas

4. RECEPTION

- 9 mostradores
- 8 taburetes

6. NPO

- 2 armarios bajos
- 3 mesas 1,40 m
- 1 perchero
- 5 sillas

7. SERVICIO DE CÁMARAS FOTOGRÁFICAS

- 4 mesas 1,40 m
- 4 sillas

8. CONDUCTORES SHUTTLES

- 2 mesas 1,40 m
- 2 percheros
- 8 sillas

9. TECHNICAL ROOM IT

- 4 mesas 1,20 m
- 4 sillas

10. MEETING ROOM

- 4 mesas 1,40 m
- 2 percheros
- 8 sillas

11. FIA PRESS OFFICE

- 2 armarios bajos
- 4 mesas 1,20 m con cajonera
- 2 mesitas
- 2 percheros
- 4 sillas
- 4 sillones

MR26 MEDIA CENTER_P5.DOCX

12. PERSONAL N'KRUSH

- 4 armarios bajos
- 4 mesas 1,20 m
- 2 percheros
- 8 sillas

13. N'KRUSH

- 3 mesas 1,20 m
- 1 perchero
- 3 sillas

MOBILIARIO FRÍO

- 2 neveras

LOCKERS

- 100 torres (400 lockers) en
Press Room