


COMUNIDAD DE MADRID

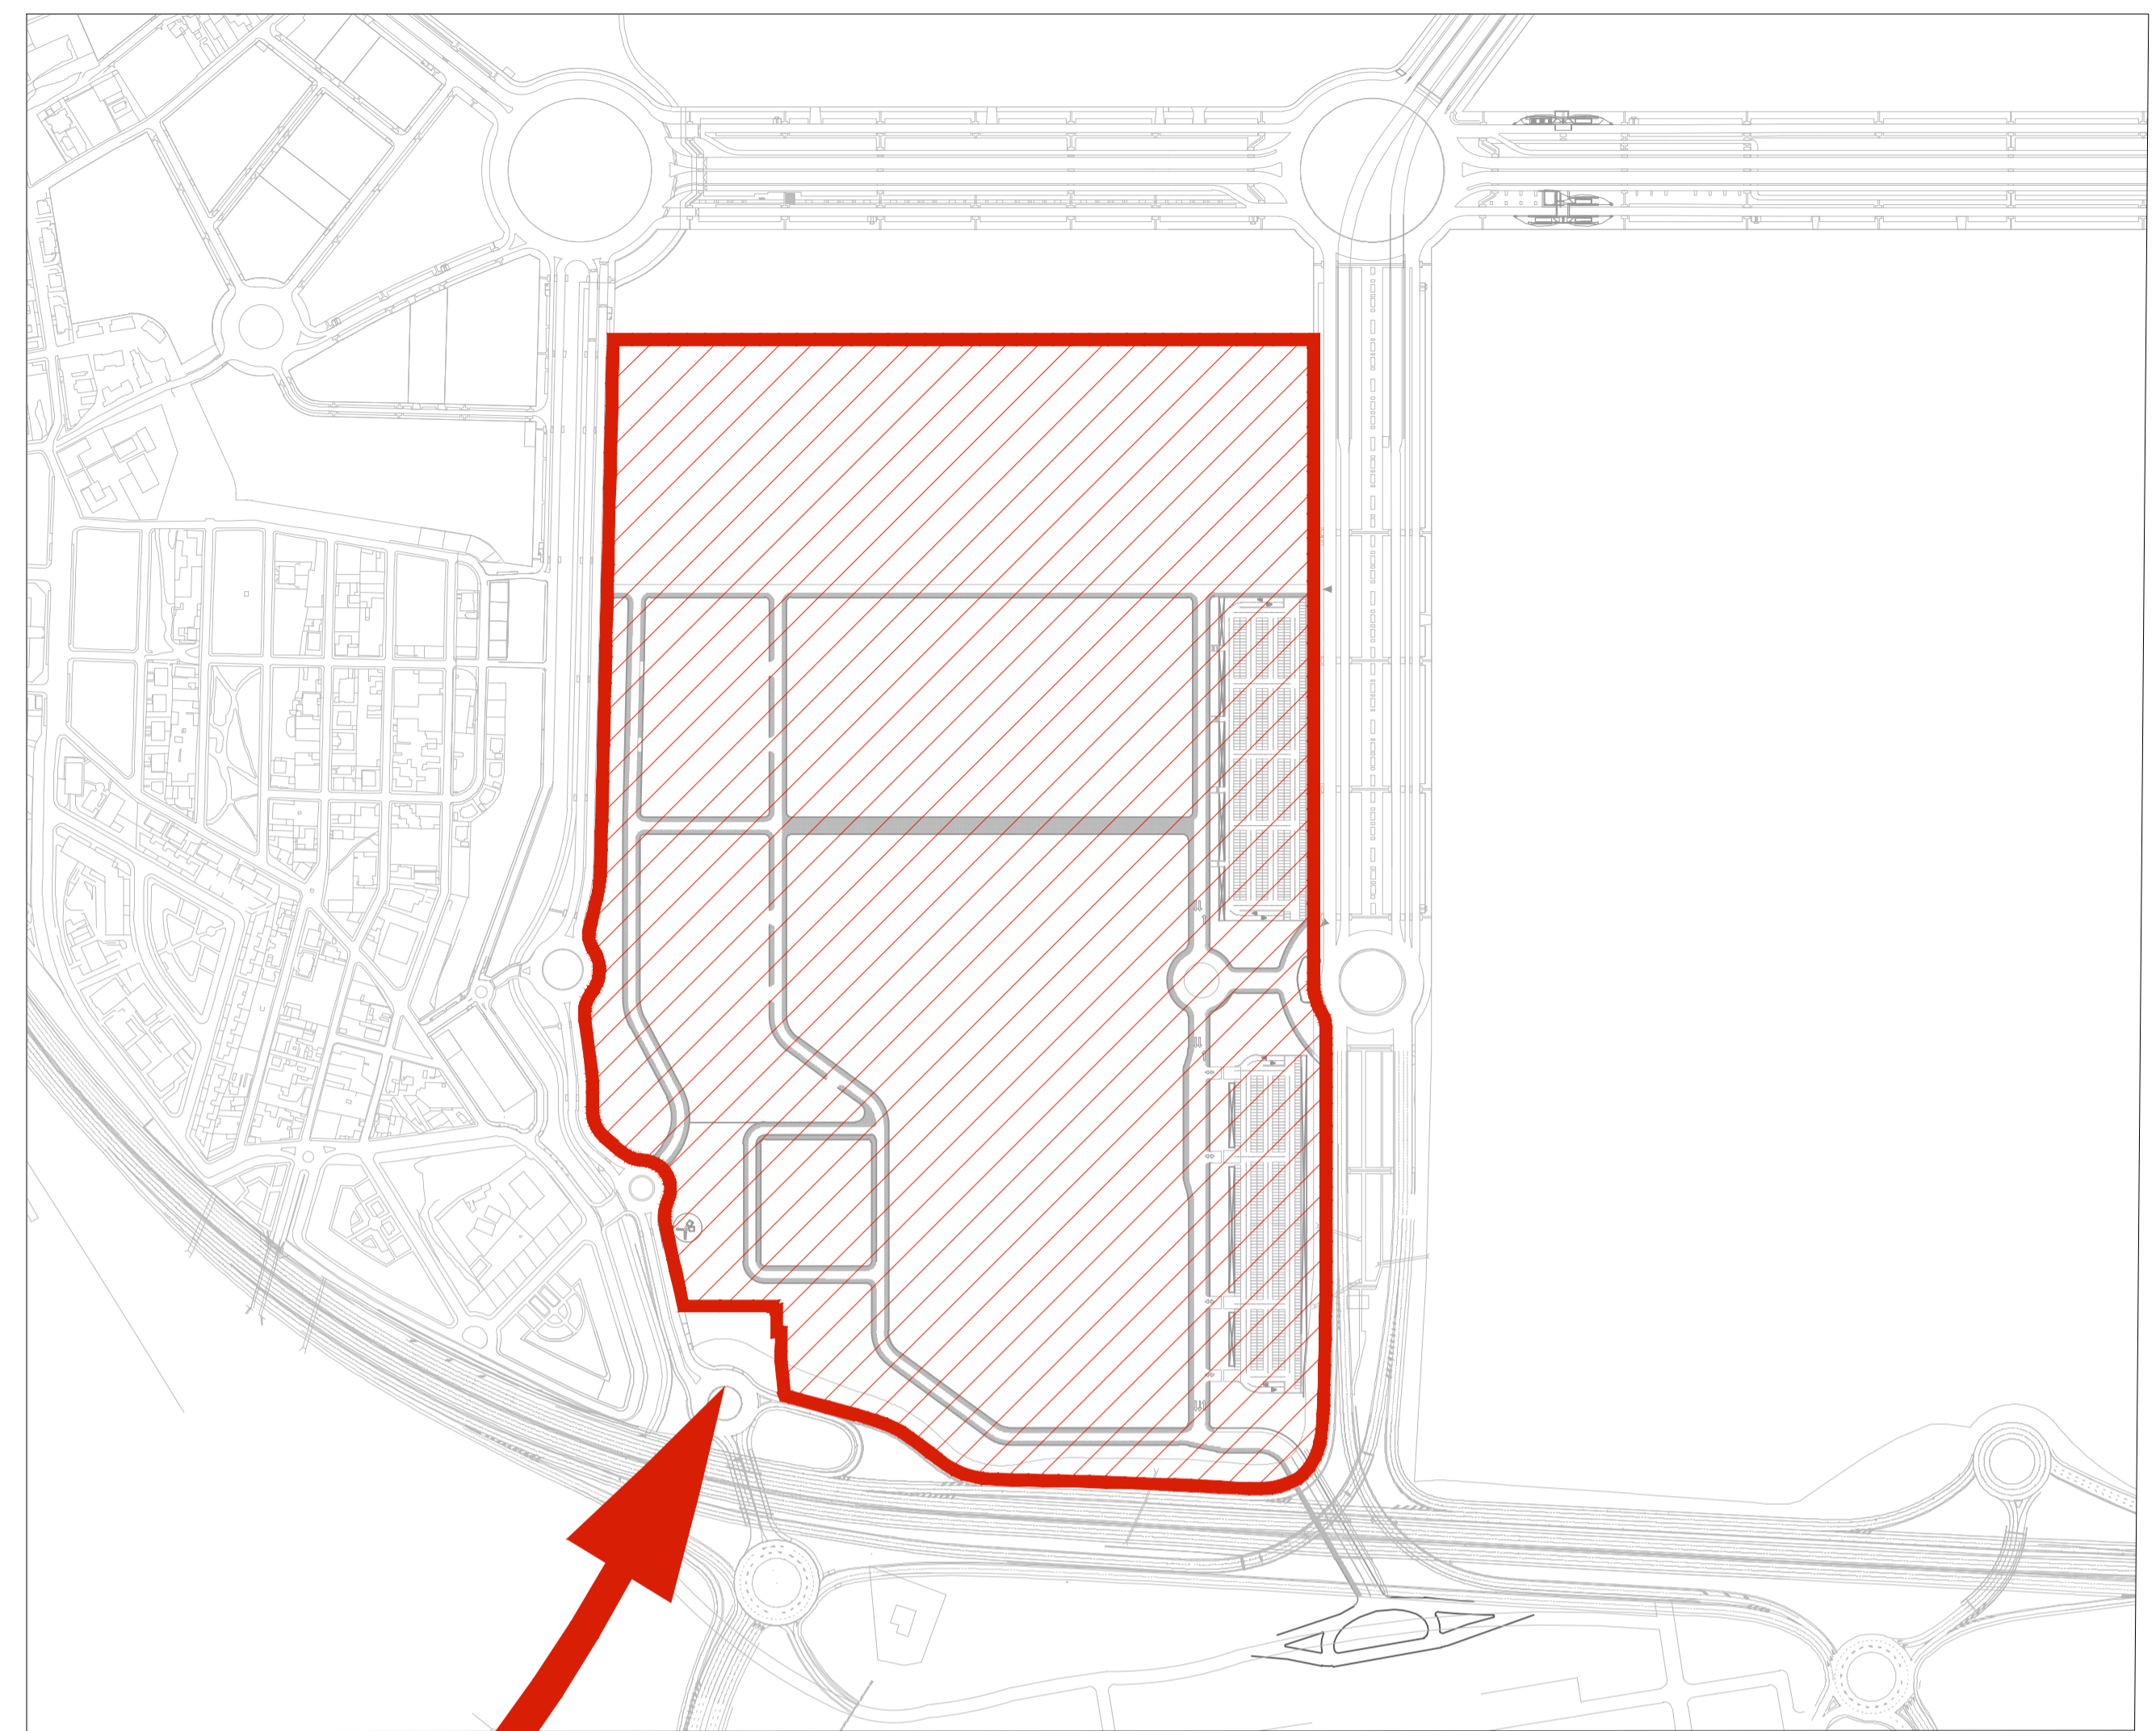

EDICIÓN	FECHA	TEMA	PROYECTO	PLA	MMH
			EDITADO PARA	DIBUJADO	REVISADO

PLANO DE SITUACIÓN

AMPLIACIÓN III. RECINTO VALDEBEBAS. IFEMA.
 FASE: PROYECTO DE EJECUCIÓN.
 MOVIMIENTO DE TIERRAS Y MUROS DE CONTENCIÓN.

VALDEBEBAS, MADRID

LA PROPIEDAD: IFEMA. Avda. del Partenón, 5. 28042 Madrid, España. CIF: ES Q 2873018 B



EL INGENIERO AUTOR: DAVID GUSTAU GOSCALLUELA (ICOP). UTE GIS-AYESA S.L. de la Castellana, 149. 28046 Madrid, España. CIF: ES U 8832474

JUNIO DE 2019

ESCALA: S/E

PLANO Nº: 01
 hoja 1 de 1

Formato Original A1

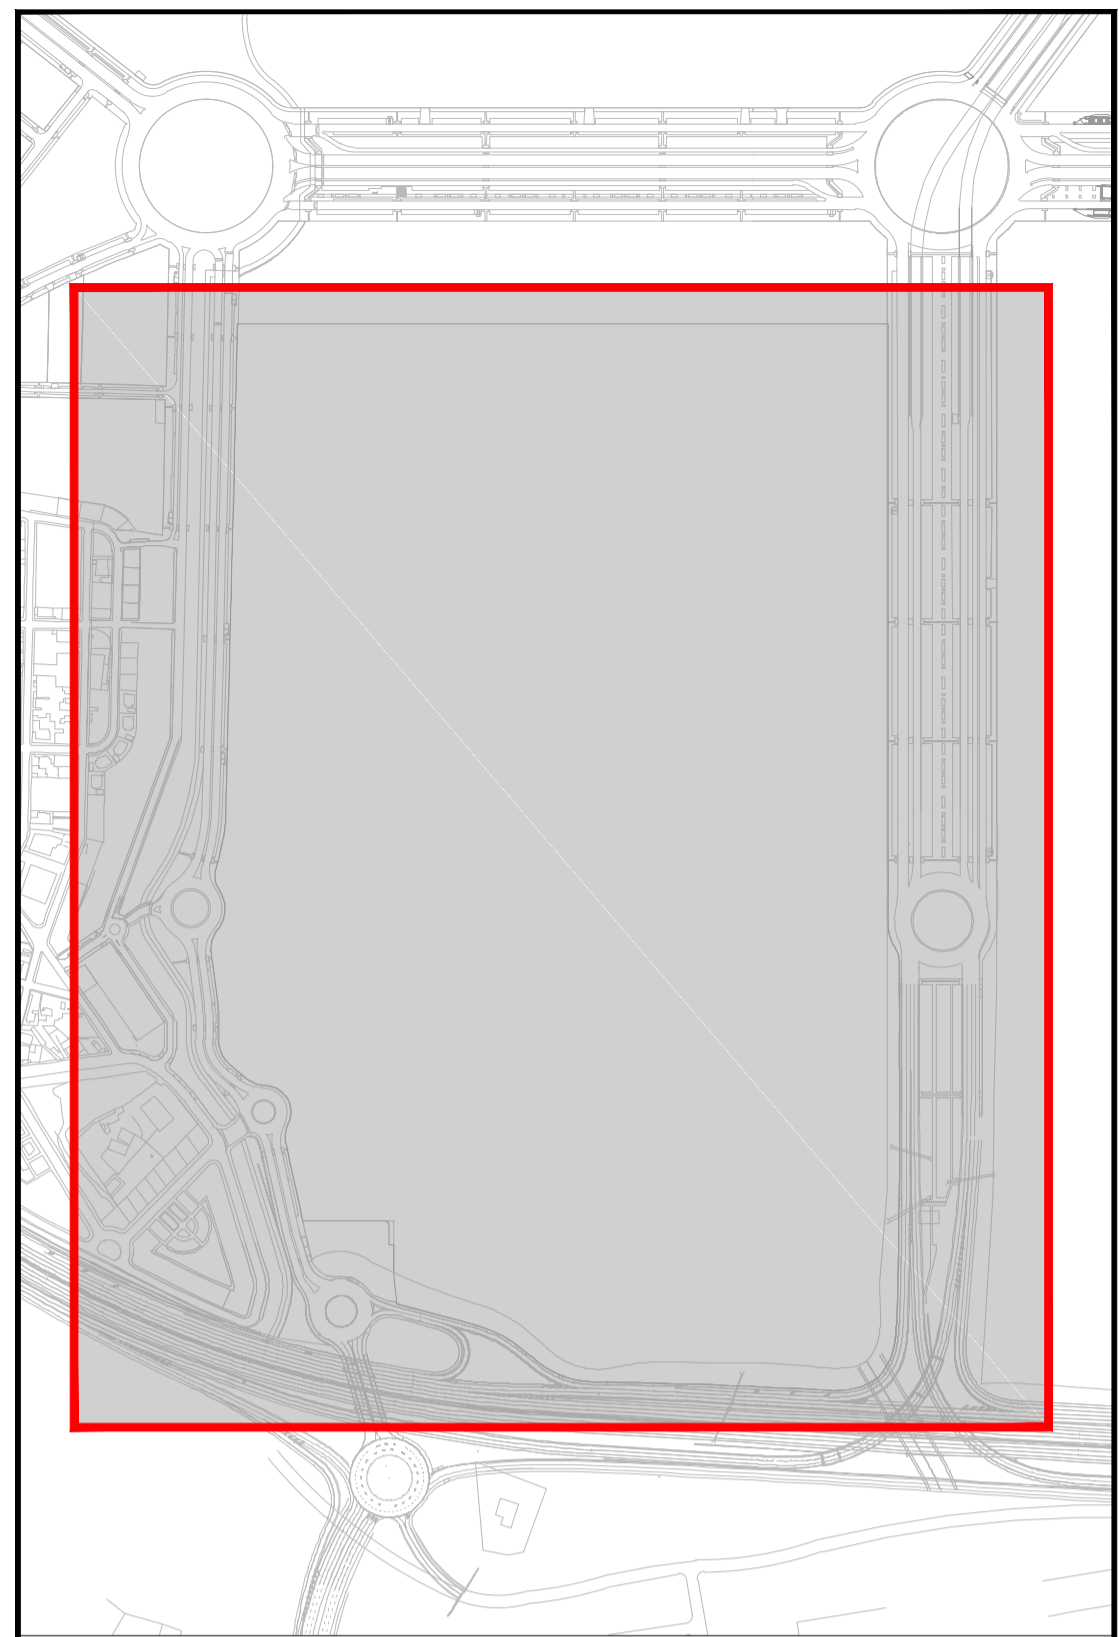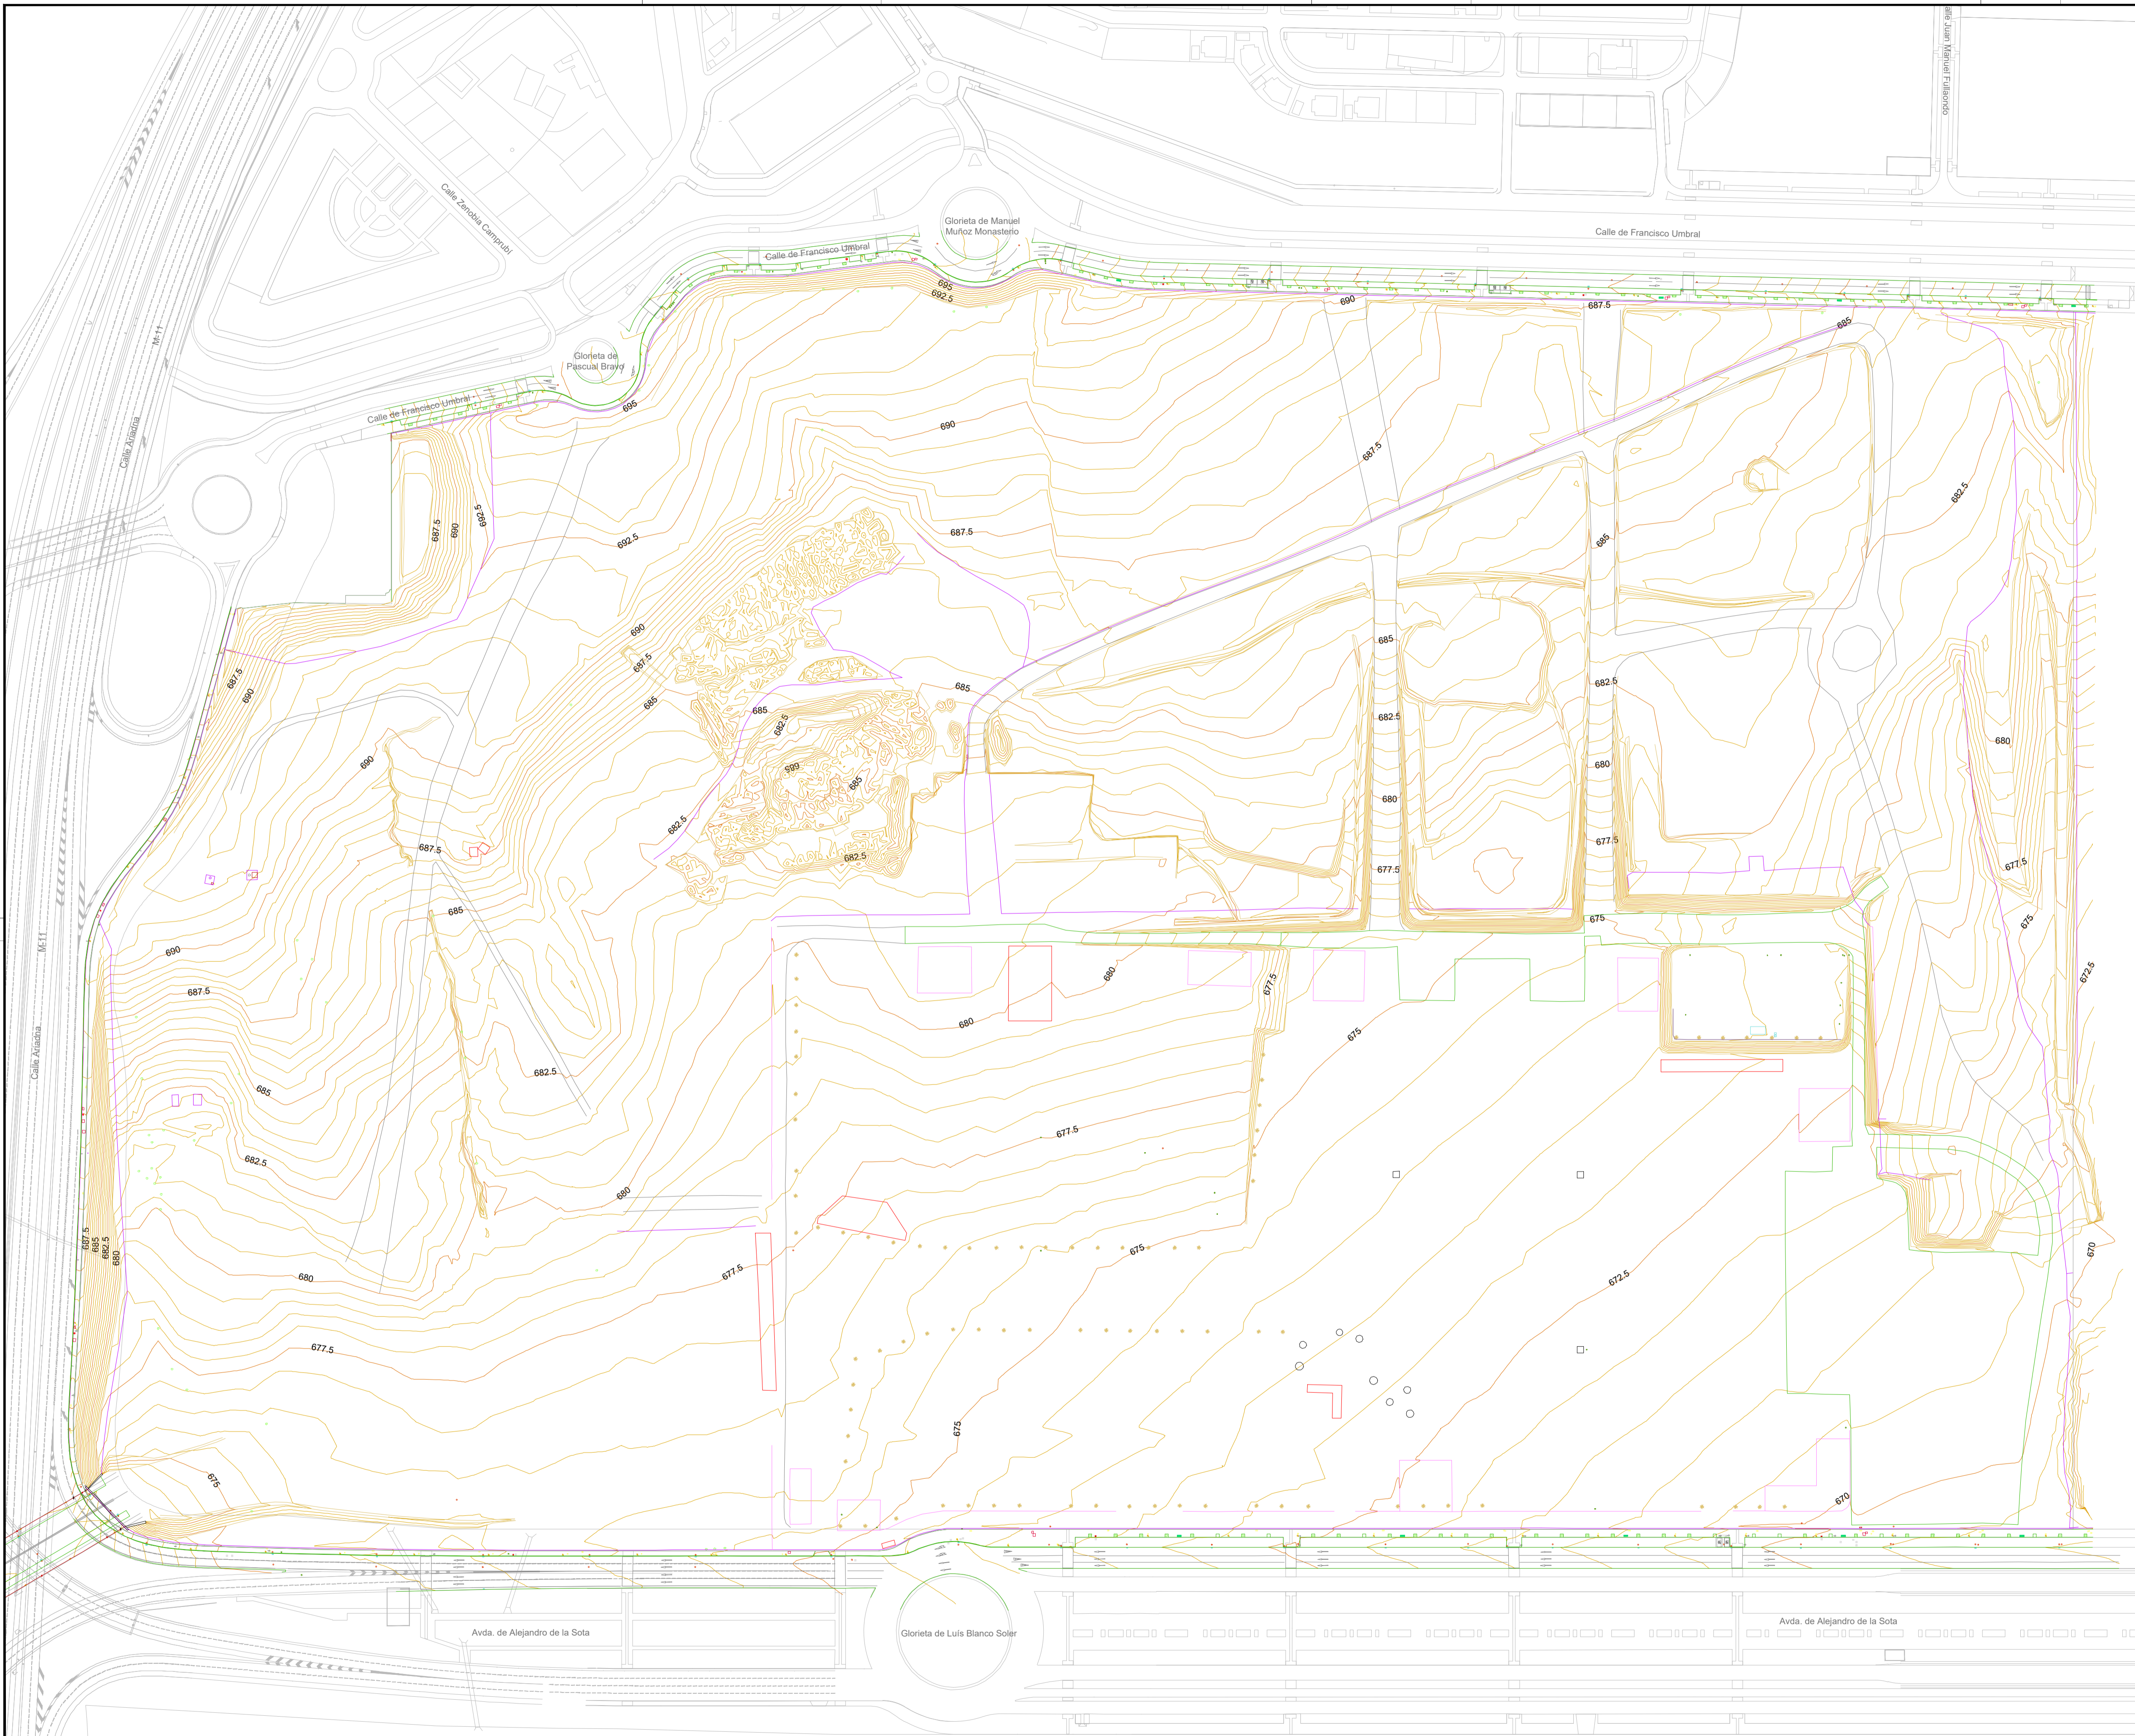



EDICIÓN	FECHA	TEMA	EDITADO PARA	DIBUJADO	REVISADO

PLANTA DE ESTADO ACTUAL (TOPOGRÁFICO) 02
 PLANO Nº hoja 1 de 1

AMPLIACIÓN III. RECINTO VALDEBEBAS. IFEMA.
 FASE: PROYECTO DE EJECUCIÓN.
 MOVIMIENTO DE TIERRAS Y MUROS DE CONTENCIÓN.

VALDEBEBAS. MADRID JUNIO DE 2019

LA PROPIEDAD	<p>IFEMA. Avda. del Partenón, 5. 28042 Madrid, España CIF: ES Q 2873018 B</p>	<p>UTE GIS-AYESA S.L. DAVID GUSTAU GOSCALLUELA (ICOP) CIF: ES U 88324744</p>	<p>ayesa</p> <p>EL INGENIERO AUTOR</p>	<p>ESCALA 1/1500</p> <p>Formato Original A1</p>
--------------	--	--	--	---

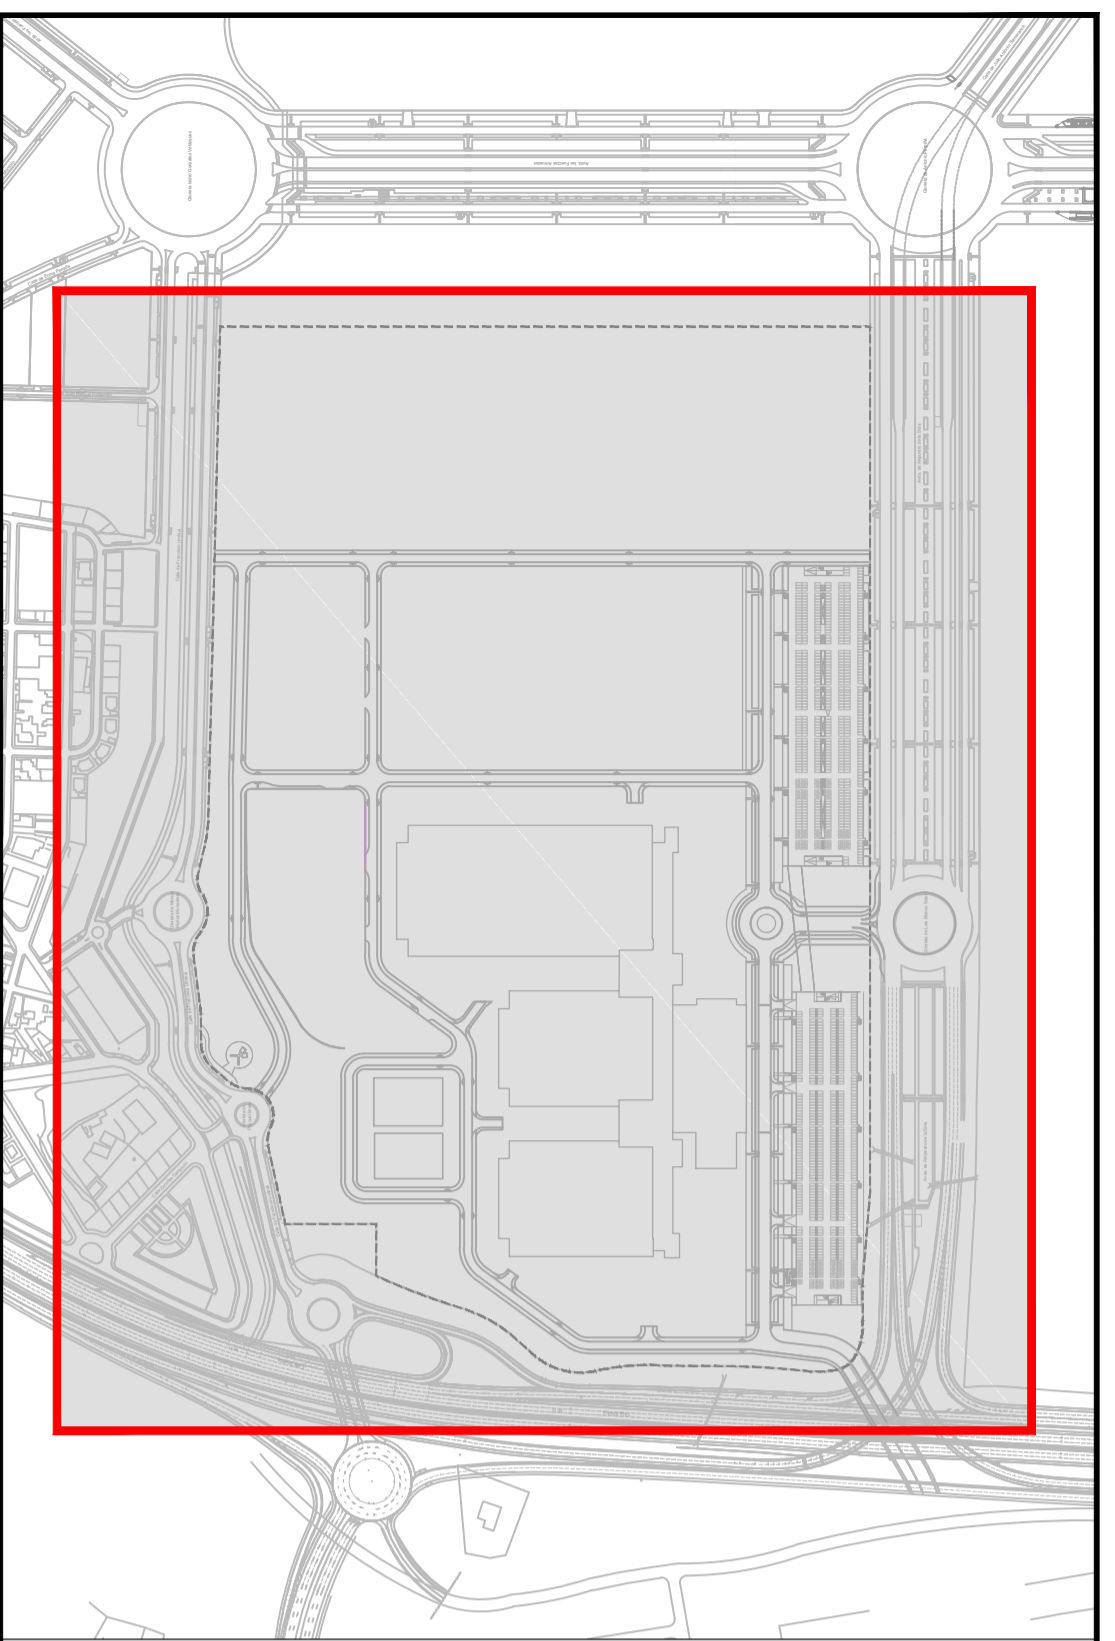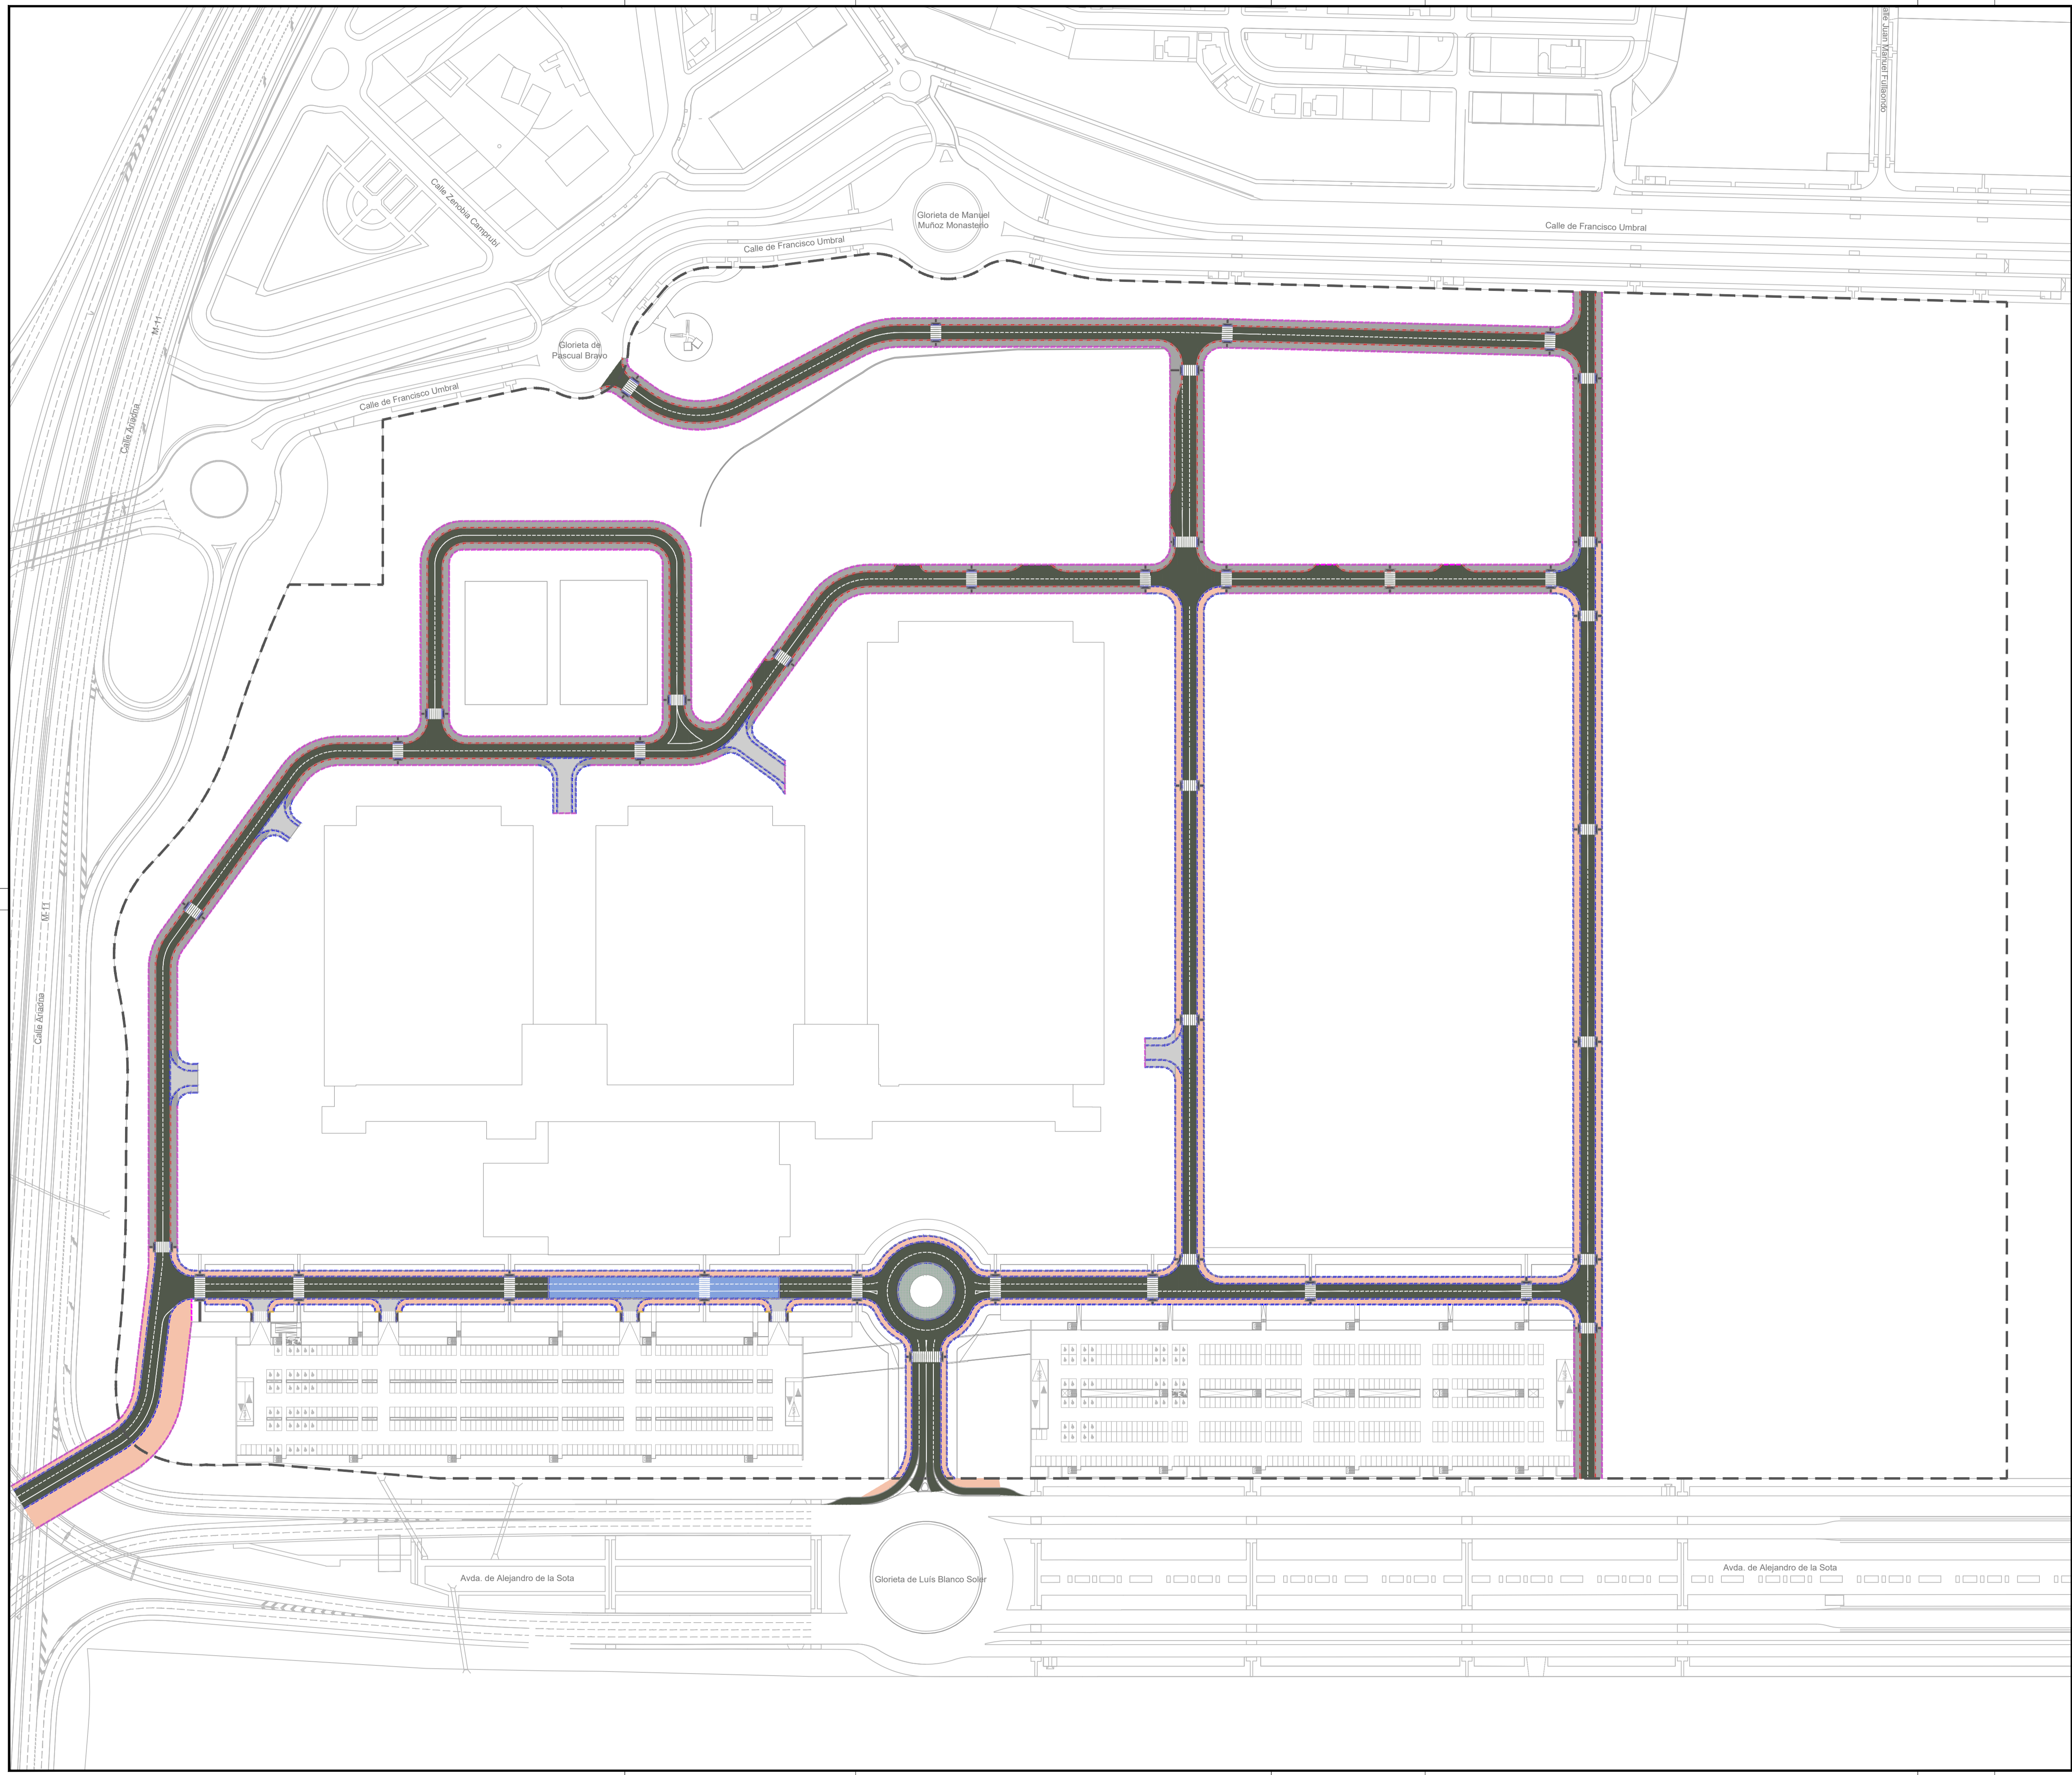

LEYENDA DE PAVIMENTACIÓN

- PAVIMENTO MBC
- PAVIMENTO HIDRÁULICA 50x33x6.5 cm
- PAVIMENTO LOSETA HIDRÁULICA GRIS 15x15x4 cm
- PAVIMENTO DE HORMIGÓN EN MASA
- PAVIMENTO DE ADOQUÍN 20x10x10 cm
- BARBACANA LOSETA DE BOTÓN
- BARBACANA LOSETA ACANALADA
- BORDILLO TIPO III
- BORDILLO TIPO IV
- BORDILLO TIPO IX
- BORDILLO TIPO VI

EDICIÓN	FECHA	TEMA	PROYECTO

PLANTA DE PAVIMENTACIÓN PLANO Nº **7.1**
hoja 1 de 1

AMPLIACIÓN III. RECINTO VALDEBEBAS. IFEMA.
FASE: PROYECTO DE EJECUCIÓN.
PROYECTO URBANIZACIÓN GENERAL Y ACOMETIDAS.

VALDEBEBAS. MADRID AGOSTO DE 2019

LA PROPIEDAD IFEMA. Avda. del Partenón, 5. 28042 Madrid. España CIF: ES Q 2872018 B	EL INGENIERO AUTOR DAVID GUSTAU GOSCULLUELA (ICOP) UTE GIS-AYESA S.L. de la Castellana, 140. 28046 Madrid. España CIF: ES U 88324744	ESCALA 1/1500 Formato Original A1
---	---	---