


## UBICACIÓN

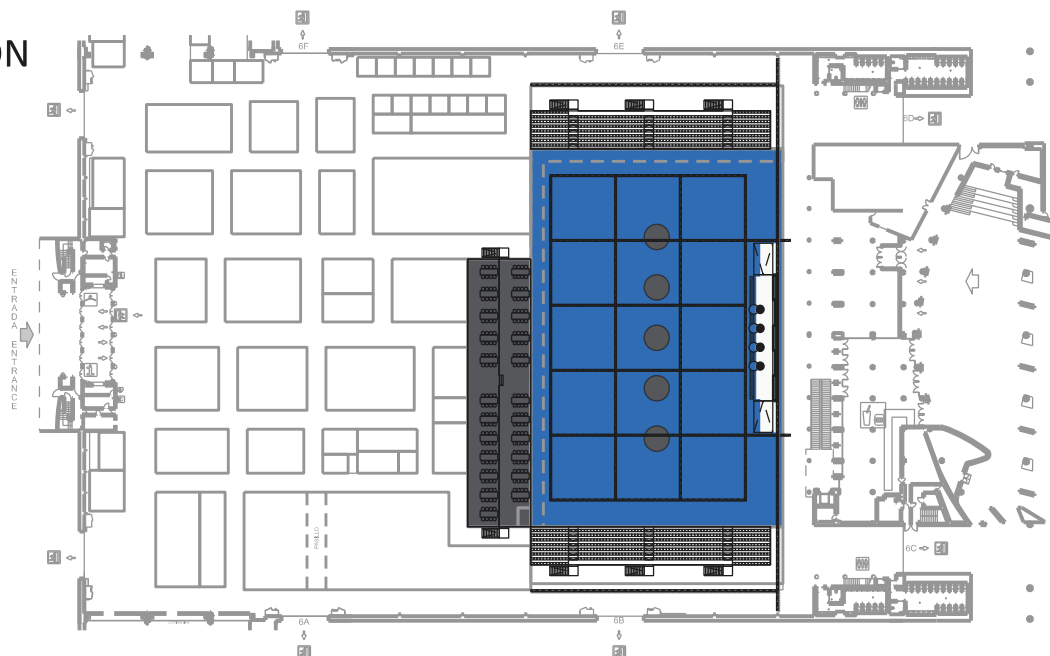

## RIGGING

### MOQUETA:

- Moqueta general color EUROPA
- Moqueta zona VIP en ANTRACITA

### MONTAJE:

- Vallas para Zona VIP y Gradas.

### RIGGING:


- Parrilla de truss a 9,00m de altura, para iluminación y sonido
- Estructura de truss en "U" a 9,00m de altura, para colgar cortinas
- Iluminación a determinar

### TAPICERÍA:


- Cortina negra de 9,00m de altura para hacer cerramiento detrás del escenario
- Cortina negra de 6,00m de altura para hacer cerramiento detrás de las gradas
- Entelado de las vallas en Zona VIP y Gradas

### OTROS:

- Gradas
- Escenario (tarima, trasera, etc)
- Audiovisuales
- Mobiliario (Zona VIP y Gradas)

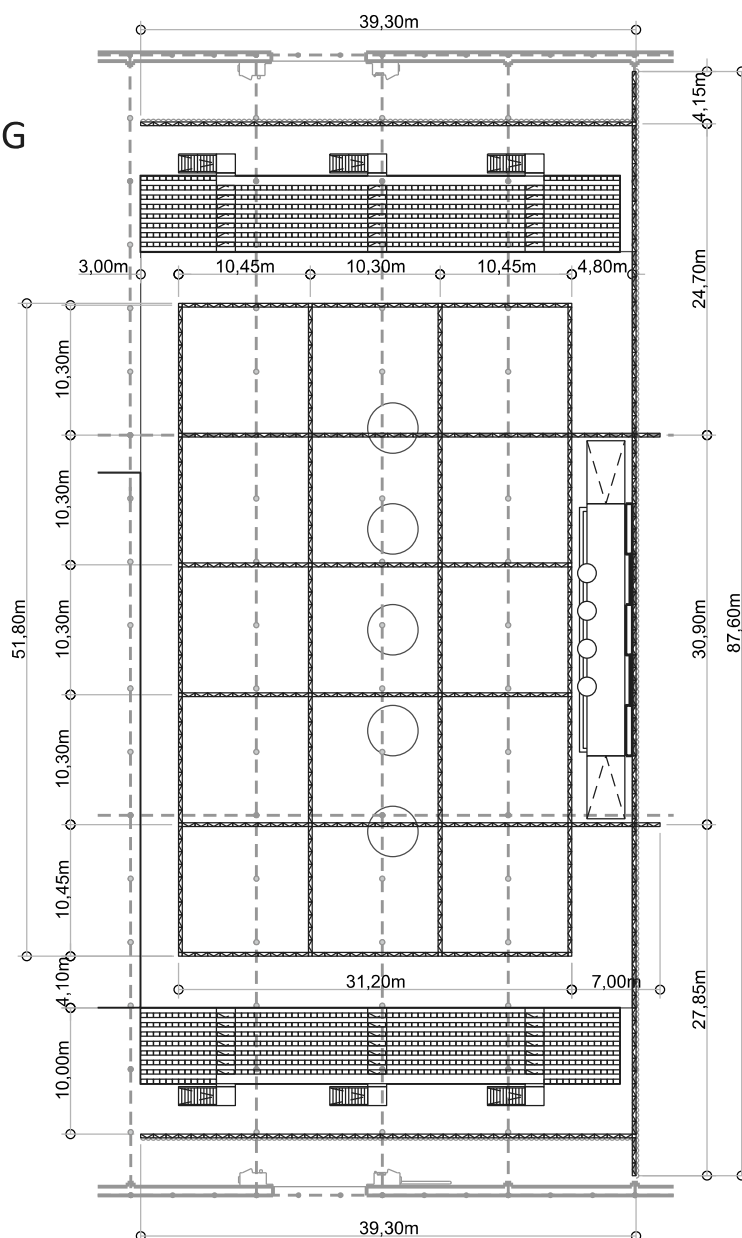

FERIA:	<b>WORLD DOG SHOW</b>	PROYECTO:	<b>Ring de Honor</b>	HOJA Nº	<b>1</b>
LOCALIZACIÓN:	Pabellón 6	PLANO:	Ubicación & Rigging		
ESCALA:	1/600	FECHA:	29-Jan-20	VERSIÓN:	

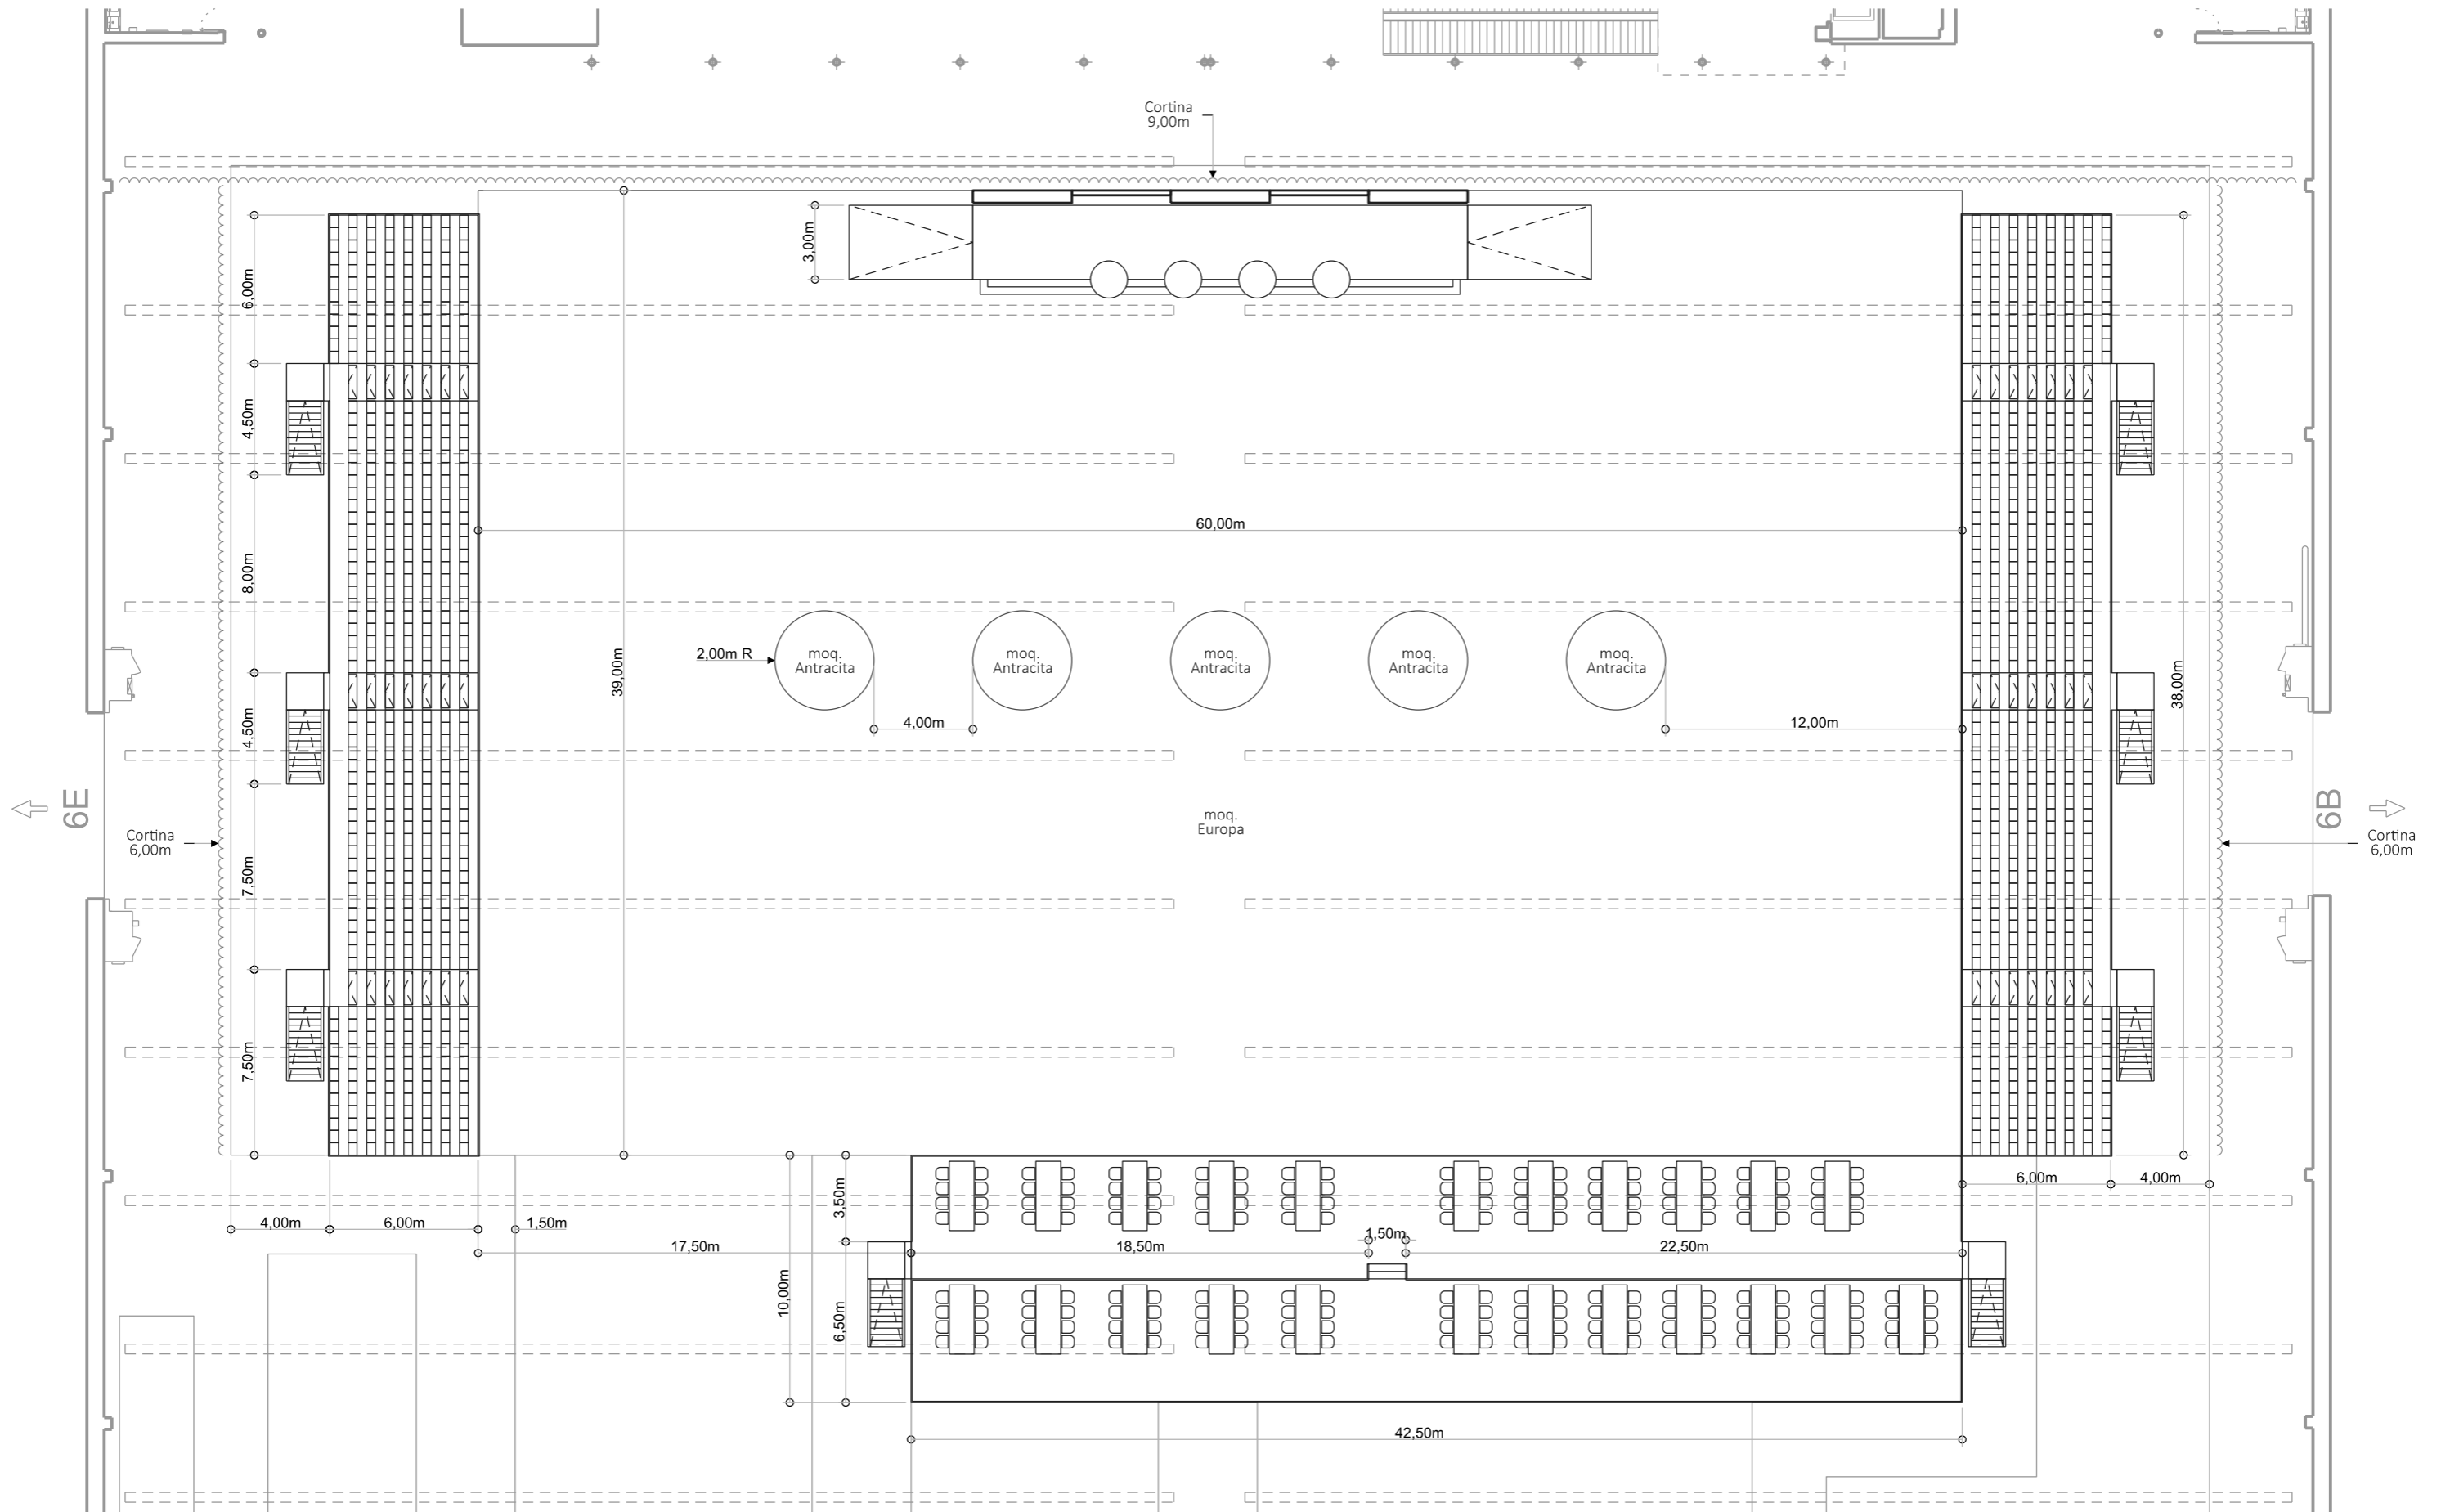

FERIA:	<b>WORLD DOG SHOW</b>	PROYECTO:	<b>Ring de Honor</b>
LOCALIZACIÓN:	Pabellón 6	PLANO:	Planta
ESCALA:	1/250	FECHA:	29-Jan-20
		VERSIÓN:	1