T1

T2

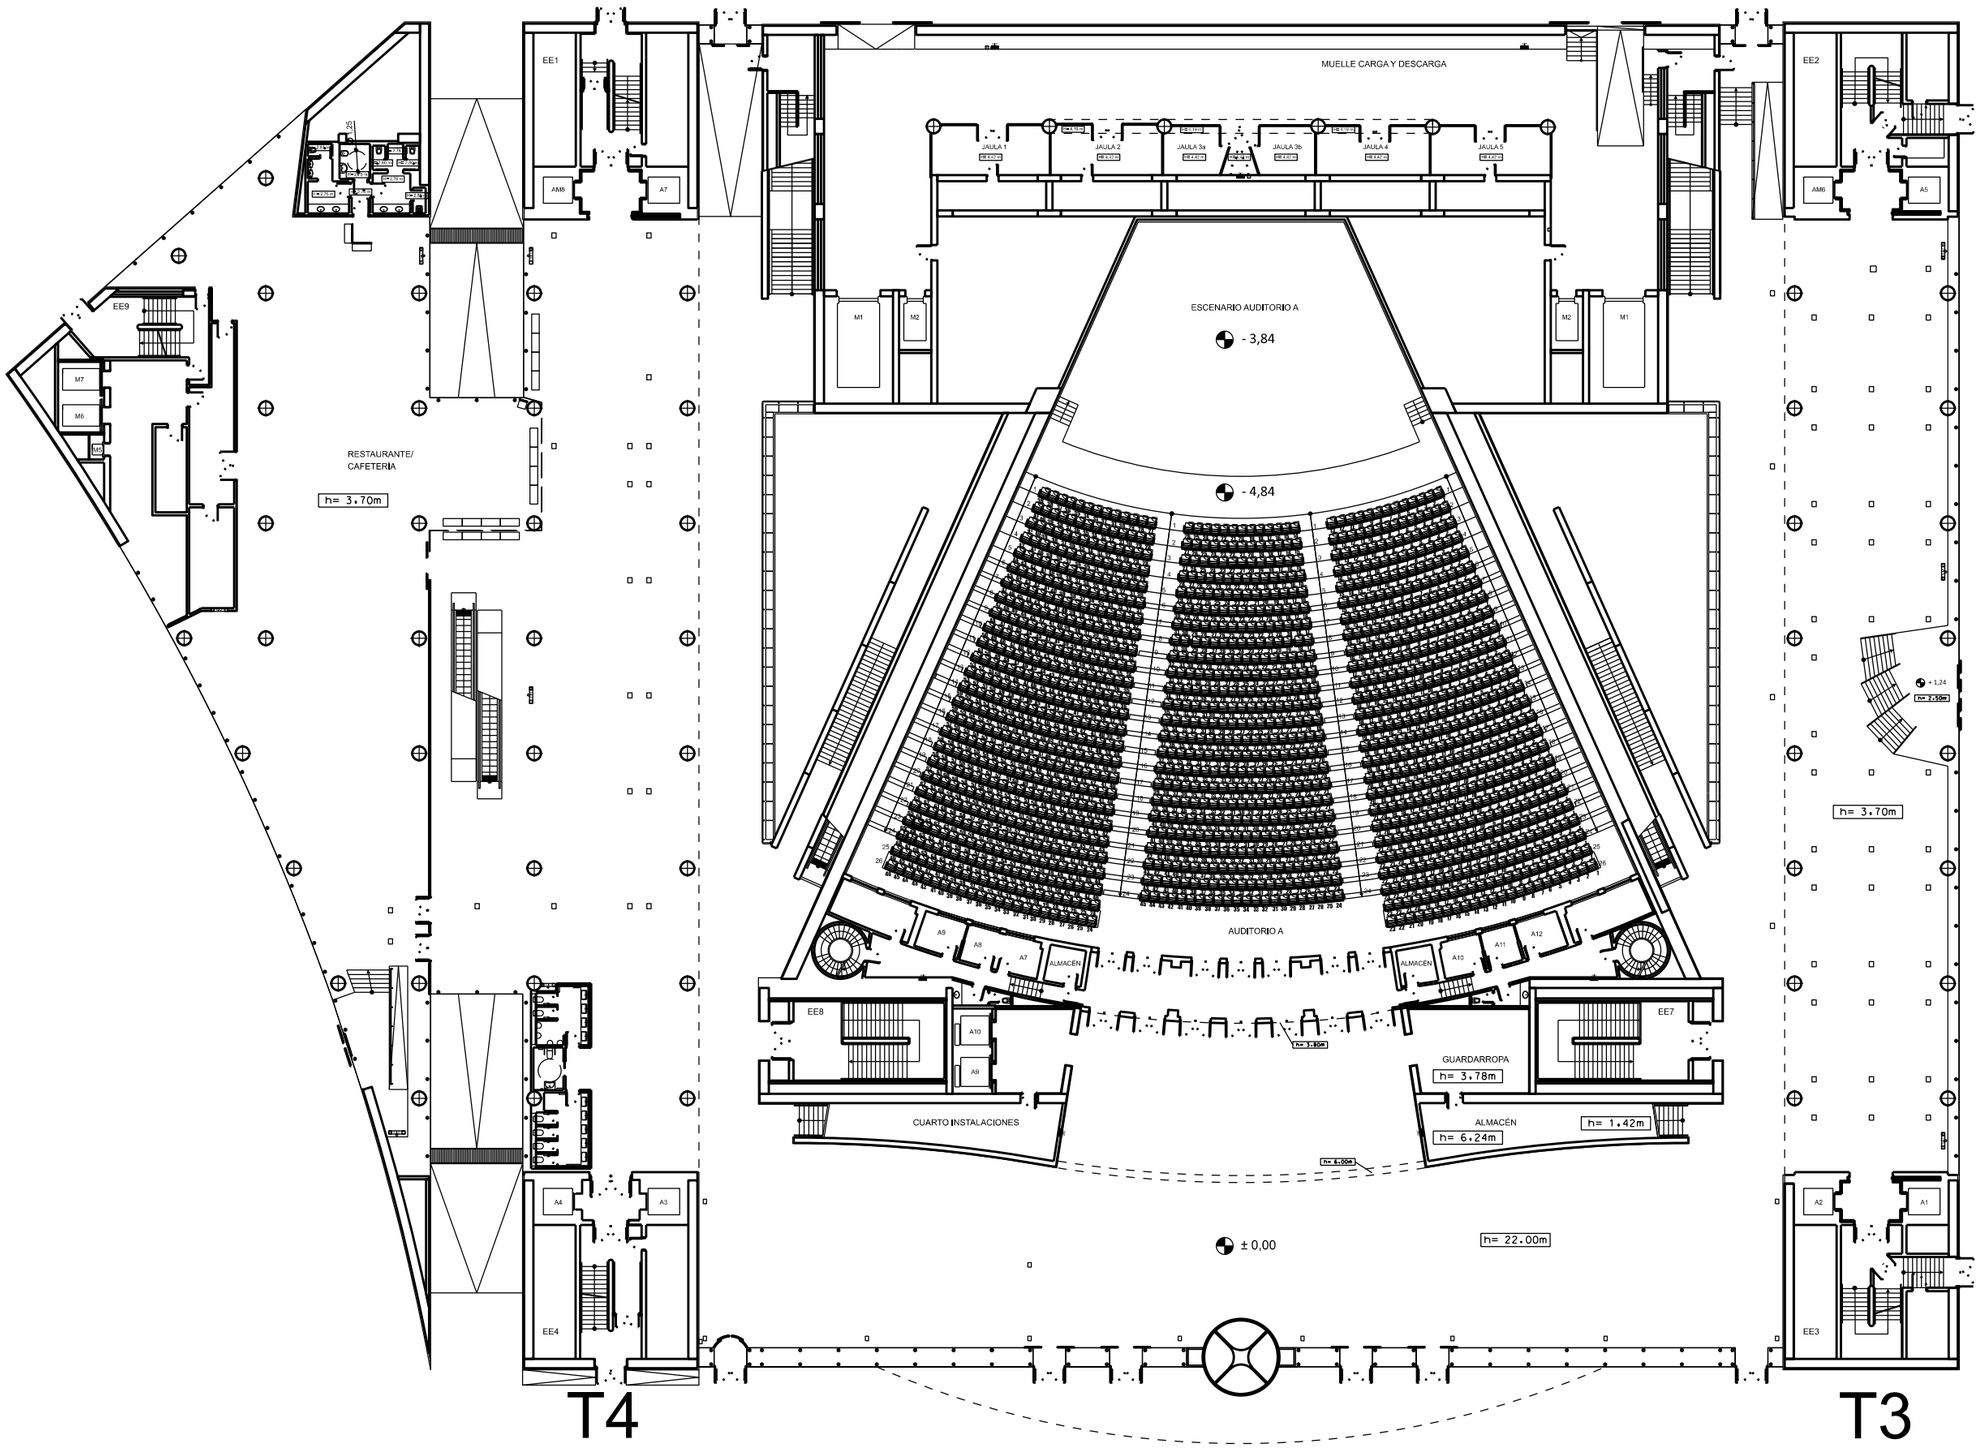


T4

T3

| | | | | | |
|---|---|---|---|---|---|
| IFEMA MADRID | EDIFICIO<br>PALACIO MUNICIPAL<br>IFEMA MADRID | PLANTA<br>BAJA | FICHERO<br>PMCO_AR_NPB_001 | ESCALA<br>1:400 | FECHA<br>03-2019 |