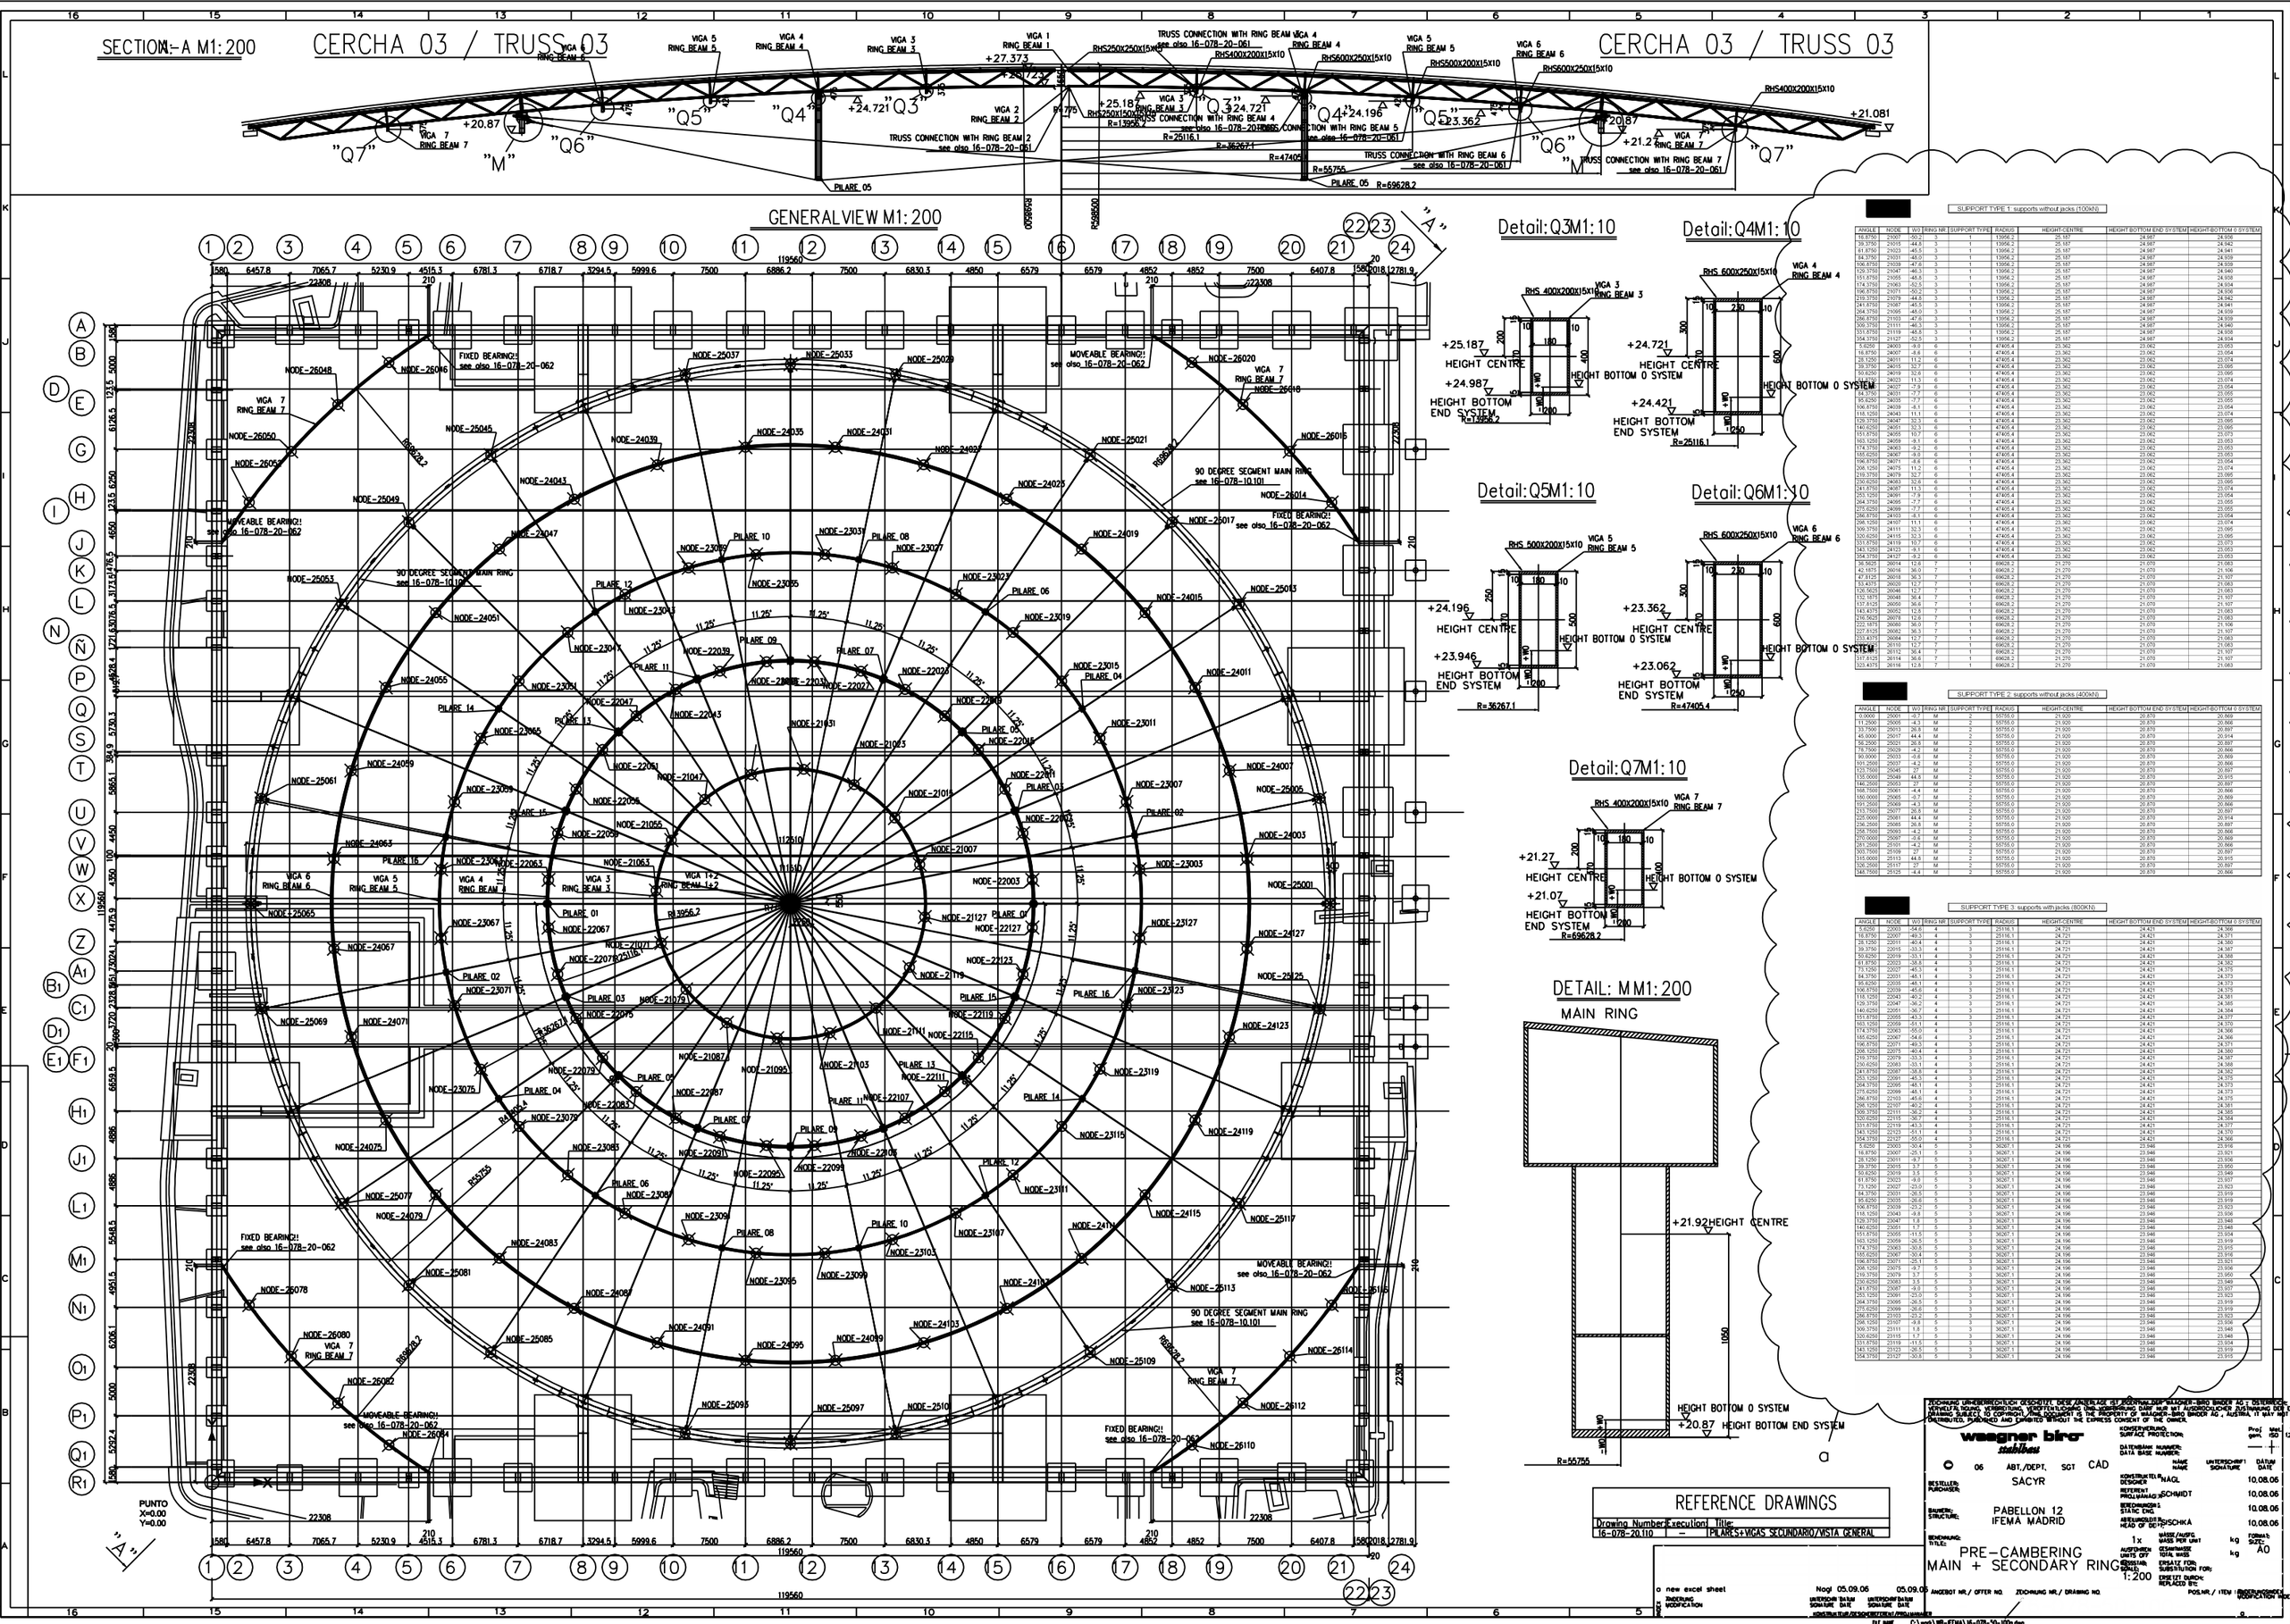

SUPPORT TYPE 1: supports without jacks (100kN)

ANGLE	NODE	WV	RING NR	SUPPORT TYPE	RADIUS	HEIGHT-CENTRE	HEIGHT BOTTOM END SYSTEM	HEIGHT-BOTTOM 0 SYSTEM
18.8750	20005	-50.2	3	1	13956.2	25.187	24.987	24.939
39.3750	21015	-44.8	3	1	13956.2	25.187	24.987	24.942
61.8750	21023	-45.5	3	1	13956.2	25.187	24.987	24.941
84.3750	21031	-46.0	3	1	13956.2	25.187	24.987	24.939
106.8750	21039	-47.6	3	1	13956.2	25.187	24.987	24.939
129.3750	21047	-48.3	3	1	13956.2	25.187	24.987	24.940
151.8750	21055	-48.8	3	1	13956.2	25.187	24.987	24.938
174.3750	21063	-52.5	3	1	13956.2	25.187	24.987	24.934
196.8750	21071	-50.2	3	1	13956.2	25.187	24.987	24.936
219.3750	21079	-44.8	3	1	13956.2	25.187	24.987	24.942
241.8750	21087	-45.5	3	1	13956.2	25.187	24.987	24.941
264.3750	21095	-46.0	3	1	13956.2	25.187	24.987	24.939
286.8750	21103	-47.6	3	1	13956.2	25.187	24.987	24.939
309.3750	21111	-48.3	3	1	13956.2	25.187	24.987	24.940
331.8750	21119	-48.8	3	1	13956.2	25.187	24.987	24.938
354.3750	21127	-52.5	3	1	13956.2	25.187	24.987	24.934
5.6250	24003	-9.9	6	1	47405.4	23.362	23.062	23.063
16.8750	24007	-8.6	6	1	47405.4	23.362	23.062	23.064
28.1250	24011	11.2	6	1	47405.4	23.362	23.062	23.074
39.3750	24015	32.7	6	1	47405.4	23.362	23.062	23.095
50.6250	24019	32.6	6	1	47405.4	23.362	23.062	23.095
61.8750	24023	11.3	6	1	47405.4	23.362	23.062	23.074
73.1250	24027	-7.9	6	1	47405.4	23.362	23.062	23.054
84.3750	24031	-7.7	6	1	47405.4	23.362	23.062	23.055
95.6250	24035	-7.7	6	1	47405.4	23.362	23.062	23.055
106.8750	24039	-8.1	6	1	47405.4	23.362	23.062	23.054
118.1250	24043	11.1	6	1	47405.4	23.362	23.062	23.074
129.3750	24047	32.3	6	1	47405.4	23.362	23.062	23.095
140.6250	24051	32.3	6	1	47405.4	23.362	23.062	23.095
151.8750	24055	10.7	6	1	47405.4	23.362	23.062	23.073
163.1250	24059	-9.1	6	1	47405.4	23.362	23.062	23.053
174.3750	24063	-9.2	6	1	47405.4	23.362	23.062	23.053
185.6250	24067	-9.0	6	1	47405.4	23.362	23.062	23.053
196.8750	24071	-8.4	6	1	47405.4	23.362	23.062	23.054
208.1250	24075	11.2	6	1	47405.4	23.362	23.062	23.074
219.3750	24079	32.6	6	1	47405.4	23.362	23.062	23.095
230.6250	24083	32.6	6	1	47405.4	23.362	23.062	23.095
241.8750	24087	11.3	6	1	47405.4	23.362	23.062	23.074
253.1250	24091	-7.9	6	1	47405.4	23.362	23.062	23.054
264.3750	24095	-7.7	6	1	47405.4	23.362	23.062	23.055
275.6250	24099	-7.7	6	1	47405.4	23.362	23.062	23.055
286.8750	24103	-8.1	6	1	47405.4	23.362	23.062	23.054
298.1250	24107	11.1	6	1	47405.4	23.362	23.062	23.074
309.3750	24111	32.3	6	1	47405.4	23.362	23.062	23.095
320.6250	24115	32.3	6	1	47405.4	23.362	23.062	23.095
331.8750	24119	10.7	6	1	47405.4	23.362	23.062	23.073
343.1250	24123	-9.1	6	1	47405.4	23.362	23.062	23.053
354.3750	24127	-9.2	6	1	47405.4	23.362	23.062	23.053
36.5625	26014	12.6	7	1	69628.2	21.270	21.070	21.083
42.1875	26016	36.0	7	1	69628.2	21.270	21.070	21.106
47.8125	26018	36.3	7	1	69628.2	21.270	21.070	21.107
53.4375	26020	12.7	7	1	69628.2	21.270	21.070	21.083
126.5625	26048	12.7	7	1	69628.2	21.270	21.070	21.083
132.1875	26048	36.4	7	1	69628.2	21.270	21.070	21.107
137.8125	26050	36.6	7	1	69628.2	21.270	21.070	21.107
143.4375	26052	12.5	7	1	69628.2	21.270	21.070	21.083
216.5625	26078	12.6	7	1	69628.2	21.270	21.070	21.083
222.1875	26080	36.0	7	1	69628.2	21.270	21.070	21.106
227.8125	26082	36.3	7	1	69628.2	21.270	21.070	21.107
233.4375	26084	12.7	7	1	69628.2	21.270	21.070	21.083
306.5625	26110	12.7	7	1	69628.2	21.270	21.070	21.083
312.1875	26112	36.4	7	1	69628.2	21.270	21.070	21.107
317.8125	26114	36.6	7	1	69628.2	21.270	21.070	21.107
323.4375	26116	12.5	7	1	69628.2	21.270	21.070	21.083

SUPPORT TYPE 2: supports without jacks (400kN)

ANGLE	NODE	WV	RING NR	SUPPORT TYPE	RADIUS	HEIGHT-CENTRE	HEIGHT BOTTOM END SYSTEM	HEIGHT-BOTTOM 0 SYSTEM
0.0000	25001	-0.7	M	2	55755.0	21.920	20.870	20.869
11.2500	25003	-4.3	M	2	55755.0	21.920	20.870	20.866
33.7500	25013	26.8	M	2	55755.0	21.920	20.870	20.897
45.0000	25017	44.4	M	2	55755.0	21.920	20.870	20.914
56.2500	25021	26.8	M	2	55755.0	21.920	20.870	20.897
78.7500	25029	-4.2	M	2	55755.0	21.920	20.870	20.866
90.0000	25033	-0.6	M	2	55755.0	21.920	20.870	20.869
101.2500	25037	-4.2	M	2	55755.0	21.920	20.870	20.866
123.7500	25045	27	M	2	55755.0	21.920	20.870	20.897
135.0000	25049	44.8	M	2	55755.0	21.920	20.870	20.915
146.2500	25053	27	M	2	55755.0	21.920	20.870	20.897
168.7500	25061	-4.4	M	2	55755.0	21.920	20.870	20.866
180.0000	25065	-0.7	M	2	55755.0	21.920	20.870	20.869
191.2500	25069	-4.3	M	2	55755.0	21.920	20.870	20.866
213.7500	25077	26.8	M	2	55755.0	21.920	20.870	20.897
225.0000	25081	44.4	M	2	55755.0	21.920	20.870	20.914
236.2500	25085	26.8	M	2	55755.0	21.920	20.870	20.897
258.7500	25093	-4.2	M	2	55755.0	21.920	20.870	20.866
270.0000	25097	-0.6	M	2	55755.0	21.920	20.870	20.869
281.2500	25101	-4.2	M	2	55755.0	21.920	20.870	20.866
303.7500	25109	27	M	2	55755.0	21.920	20.870	20.897
315.0000	25113	44.8	M	2	55755.0	21.920	20.870	20.915
326.2500	25117	27	M	2	55755.0	21.920	20.870	20.897
348.7500	25125	-4.4	M	2	55755.0	21.920	20.870	20.866

SUPPORT TYPE 3: supports with jacks (800kN)

ANGLE	NODE	WV	RING NR	SUPPORT TYPE	RADIUS	HEIGHT-CENTRE	HEIGHT BOTTOM END SYSTEM	HEIGHT-BOTTOM 0 SYSTEM
5.6250	22003	-54.6	4	3	25116.1	24.721	24.421	24.366
16.8750	22007	-49.3	4	3	25116.1	24.721	24.421	24.371
28.1250	22011	-44.4	4	3	25116.1	24.721	24.421	24.360
39.3750	22015	-40.3	4	3	25116.1	24.721	24.421	24.387
50.6250	22019	-33.1	4	3	25116.1	24.721	24.421	24.588
61.8750	22023	-38.8	4	3	25116.1	24.721	24.421	24.382
73.1250	22027	-45.3	4	3	25116.1	24.721	24.421	24.375
84.3750	22031	-48.1	4	3	25116.1	24.721	24.421	24.373
95.6250	22035	-48.1	4	3	25116.1	24.721	24.421	24.373
106.8750	22039	-45.6	4	3	25116.1	24.721	24.421	24.375
118.1250	22043	-40.2	4	3	25116.1	24.721	24.421	24.381
129.3750	22047	-36.2	4	3	25116.1	24.721	24.421	24.365
140.6250	22051	-36.7	4	3	25116.1	24.721	24.421	24.364
151.8750	22055	-43.3	4	3	25116.1	24.721	24.421	24.377
163.1250	22059	-51.1	4	3	25116.1	24.721	24.421	24.370
174.3750	22063	-55.0	4	3	25116.1	24.721	24.421	24.366
185.6250	22067	-54.6	4	3	25116.1	24.721	24.421	24.366
196.8750	22071	-49.3	4	3	25116.1	24.721	24.421	24.371
208.1250	22075	-40.4	4	3	25116.1	24.721	24.421	24.380
219.3750	22079	-33.3	4	3	25116.1	24.721	24.421	24.587
230.6250	22083	-33.1	4	3	25116.1	24.721	24.421	24.588
241.8750	22087	-38.8	4	3	25116.1	24.721	24.421	24.382
253.1250	22091	-45.3	4	3	25116.1	24.721	24.421	24.375
264.3750	22095	-48.1	4	3	25116.1	24.721	24.421	24.373
275.6250	22099	-48.1	4	3	25116.1	24.721	24.421	24.373
286.8750	22103	-45.6	4	3	25116.1	24.721	24.421	24.375
298.1250	22107	-40.2	4	3	25116.1	24.721	24.421	24.381
309.3750	22111	-36.2	4	3	25116.1	24.721	24.421	24.365
320.6250	22115	-36.7	4	3	25116.1	24.721	24.421	24.364
331.8750	22119	-43.3	4	3	25116.1	24.721	24.421	24.377
343.1250	22123	-51.1	4	3	25116.1	24.721	24.421	24.370
354.3750	22127	-55.0	4	3	25116.1	24.721	24.421	24.366
5.6250	23003	-30.4	5	3	36267.1	24.196	23.946	23.916
16.8750	23007	-25.1	5	3	36267.1	24.196	23.946	23.921
28.1250	23011	-9.7	5	3	36267.1	24.196	23.946	23.936
39.3750	23015	3.7	5	3	36267.1	24.196	23.946	23.950
50.6250	23019	3.5	5	3	36267.1	24.196	23.946	23.949
61.8750	23023	-9.0	5	3	36267.1	24.196	23.946	23.937
73.1250	23027	-23.0	5	3	36267.1	24.196	23.946	23.923
84.3750	23031	-26.5	5	3	36267.1	24.196	23.946	23.919
95.6250	23035	-26.6	5	3	36267.1	24.196	23.946	23.919
106.8750	23039	-23.2	5	3	36267.1	24.196	23.946	23.923
118.1250	23043	-9.8	5	3	36267.1	24.196	23.946	23.936
129.3750	23047	1.8	5	3	36267.1	24.196	23.946	23.948
140.6250	23051	1.7	5	3	36267.1	24.196	23.946	23.948
151.8750	23055	-11.5	5	3	36267.1	24.196	23.946	23.934
163.1250	23059	-26.5	5	3	36267.1	24.196	23.946	23.919
174.3750	23063	-30.8	5	3	36267.1	24.196	23.946	23.915
185.6250	23067	-30.4	5	3	36267.1	24.196	23.946	23.916
196.8750	23071	-25.1	5	3	36267.1	24.196	23.946	23.921
208.1250	23075	-9.7	5	3	36267.1	24.196	23.946	23.936
219.3750	23079	3.7	5	3	36267.1	24.196	23.946	23.950
230.6250	23083	3.5	5	3	36267.1	24.196	23.946	23.949
241.8750	23087	-9.0	5	3	36267.1	24.196	23.946	23.937
253.1250	23091	-23.0	5	3	36267.1	24.196	23.946	23.923
264.3750	23095	-26.5	5	3	36267.1	24.196	23.946	23.919
275.6250	23099	-26.6	5	3	36267.1	24.196	23.946	23.919
286.8750	23103	-23.2	5	3	36267.1	24.196	23.946	23.923
298.1250	23107	-9.8	5	3	36267.1	24.196	23.946	23.936
309.3750	23111	1.8	5	3	36267.1	24.196	23.946	23.948
320.6250	23115	1.7	5	3	36267.1	24.196	23.946	23.948
331.8750	23119	-11.5	5	3	36267.1	24.196	23.946	23.934
343.1250	23123	-26.5	5	3	36267.1	24.196	23.946	23.919
354.3750	23127	-30.8	5	3	36267.1	24.196	23.946	23.915

ZEICHNUNG URHEBERRECHTLICH GESCHÜTZT. DIESE ZEICHNUNG IST EIGENTUM DER WAGNER-BIRO BINDER AG, ÖSTERREICH. VERVIELFÄLTIGUNG, VERBREITUNG, VERÖFFENTLICHUNG UND ÜBERGABE DARF NUR MIT AUSDRÜCKLICHER ZUSTIMMUNG DER FIRMA WAGNER-BIRO BINDER AG, AUSTRIA, IT MAY NOT BE DISTRIBUTED, PUBLISHED AND EXHIBITED WITHOUT THE EXPRESS CONSENT OF THE OWNER.
DRAWING SUBJECT TO COPYRIGHT. THE DOCUMENT IS THE PROPERTY OF WAGNER-BIRO BINDER AG, AUSTRIA, IT MAY NOT BE DISTRIBUTED, PUBLISHED AND EXHIBITED WITHOUT THE EXPRESS CONSENT OF THE OWNER.