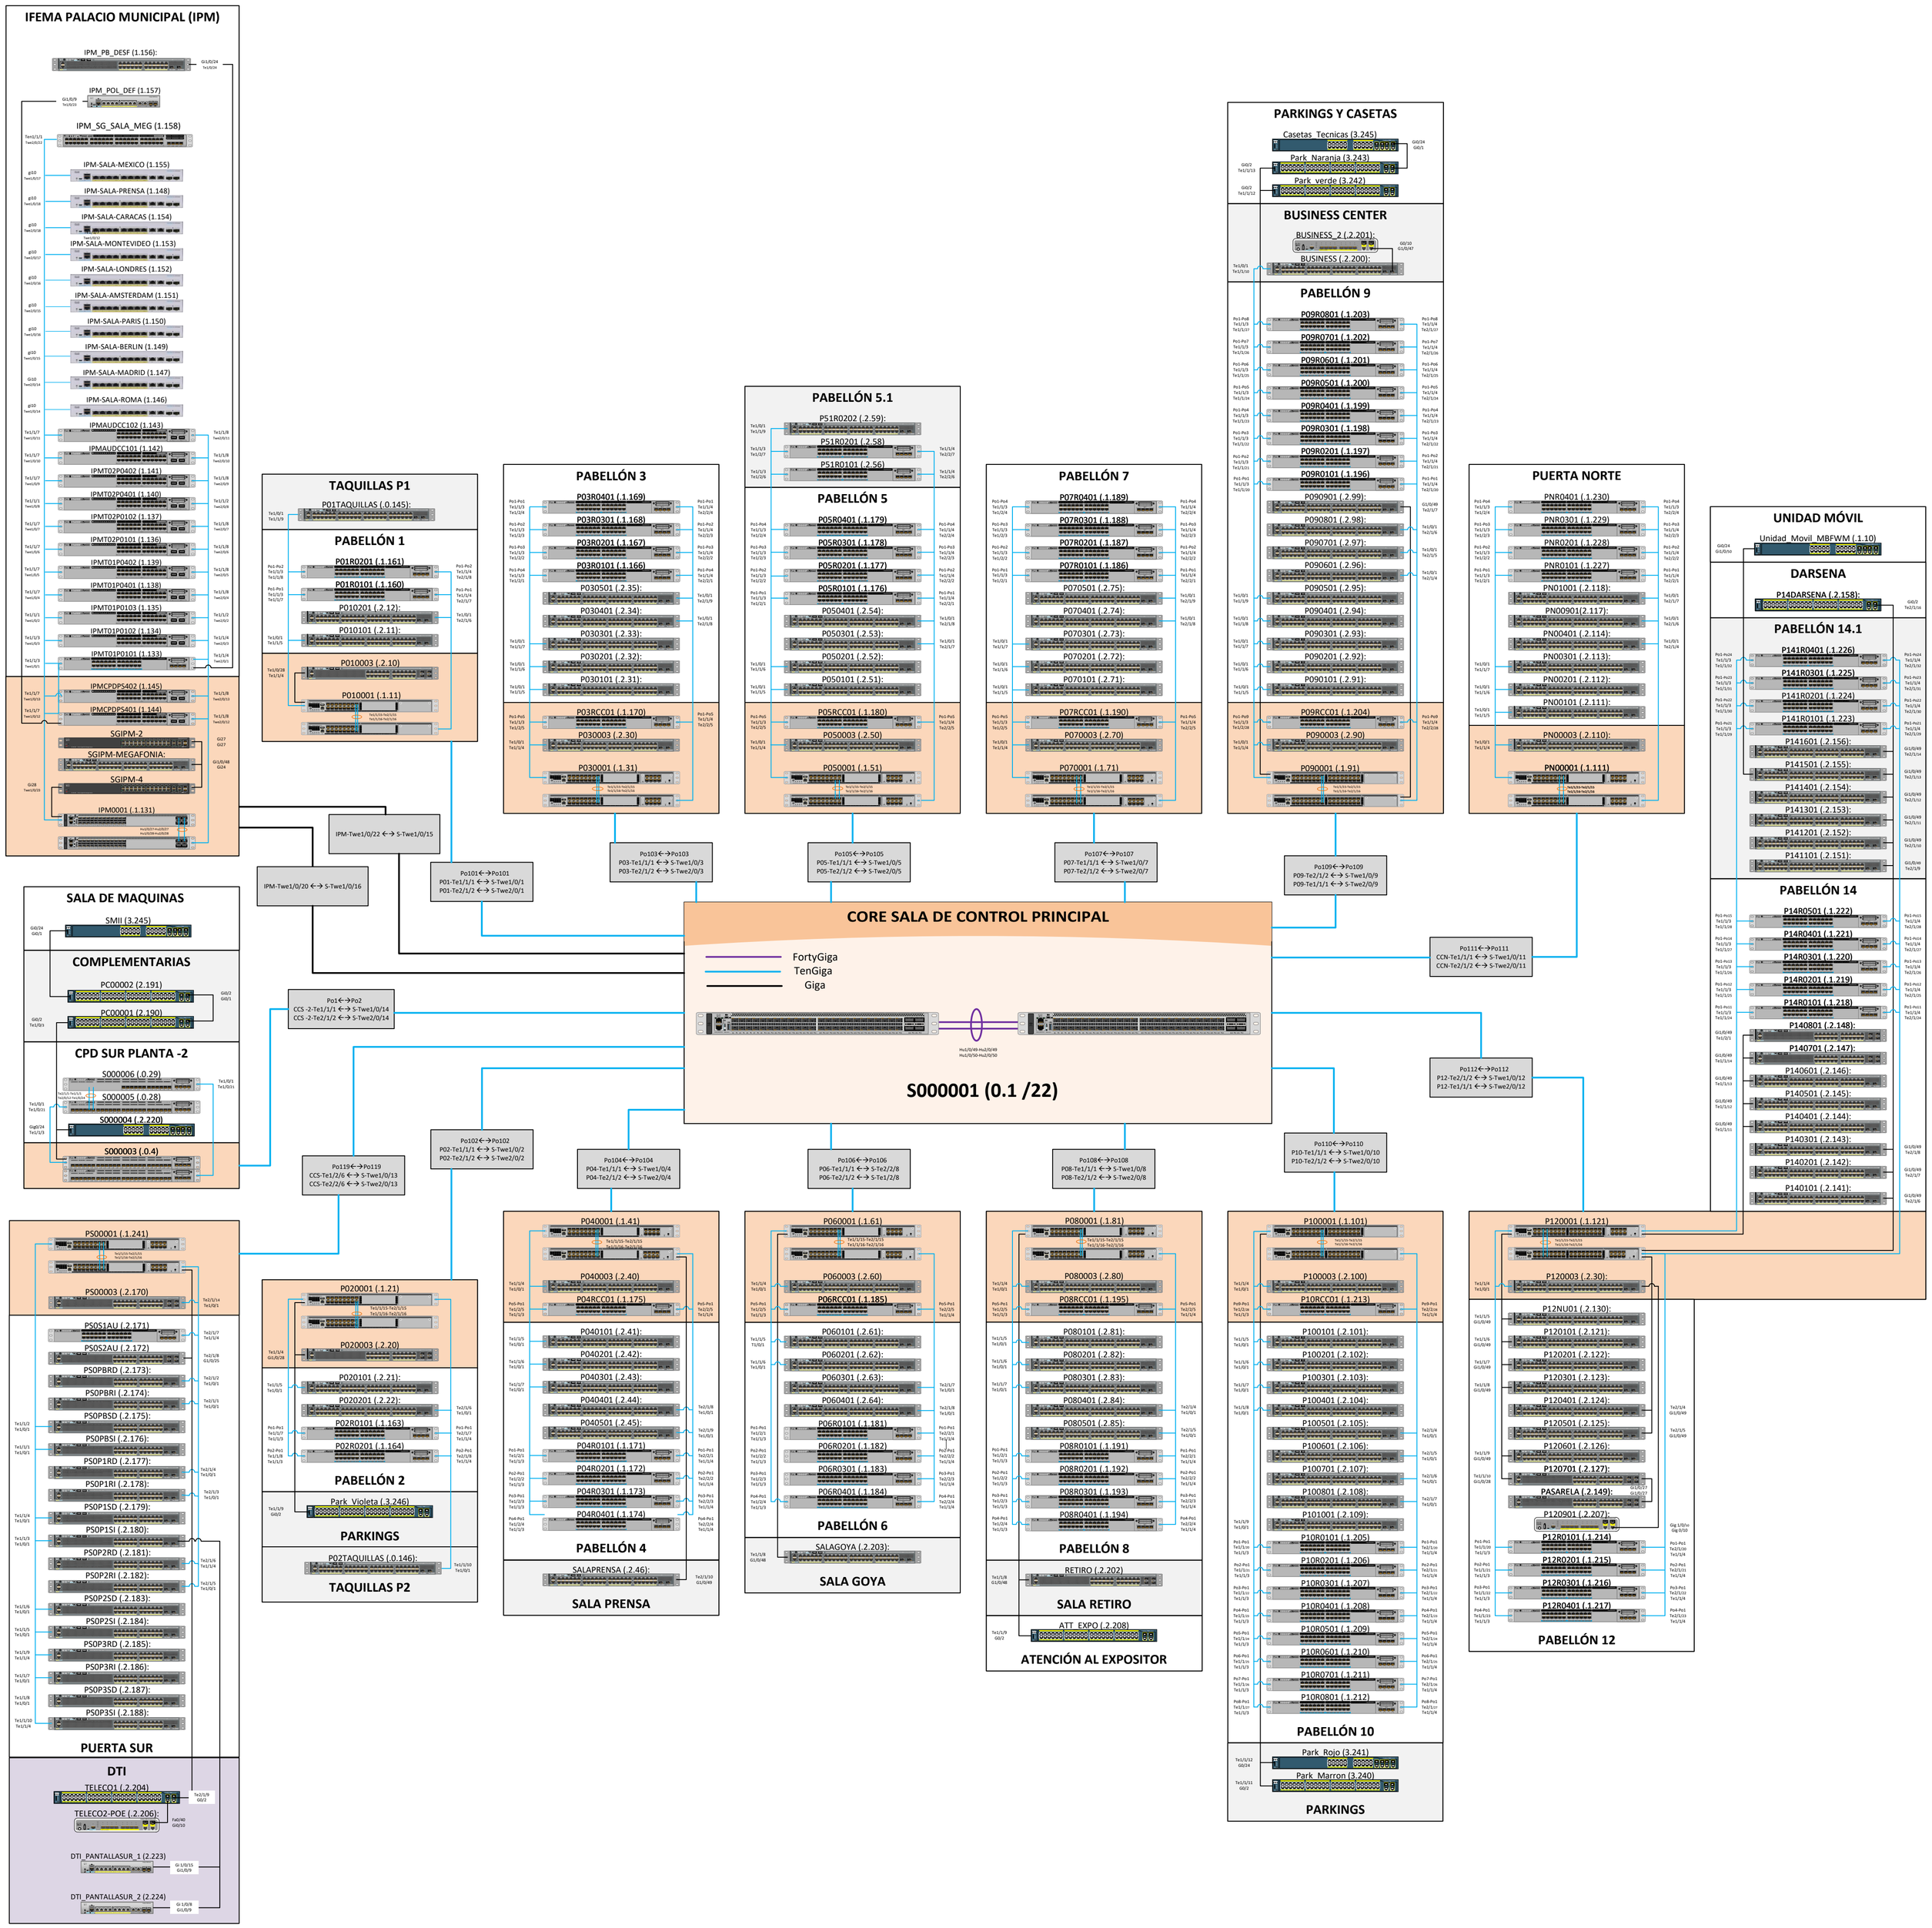
IFEMA PALACIO MUNICIPAL (IPM)
IPM_PB_DESF (1.156):
IPM_POL_DEF (1.157)
IPM_SG_SALA_MEG (1.158)
IPM-SALA-MEXICO (1.155)
IPM-SALA-PRENSA (1.148)
IPM-SALA-CARACAS (1.154)
IPM-SALA-MONTEVIDEO (1.153)
IPM-SALA-LONDRES (1.152)
IPM-SALA-AMSTERDAM (1.151)
IPM-SALA-PARIS (1.150)
IPM-SALA-BERLIN (1.149)
IPM-SALA-MADRID (1.147)
IPM-SALA-ROMA (1.146)
IPMAUDCC102 (1.143)
IPMAUDCC101 (1.142)
IPMT02P0402 (1.141)
IPMT02P0401 (1.140)
IPMT02P0102 (1.137)
IPMT02P0101 (1.136)
IPMT01P0402 (1.139)
IPMT01P0401 (1.138)
IPMT01P0103 (1.135)
IPMT01P0102 (1.134)
IPMT01P0101 (1.133)
IPMCPDPS402 (1.145)
IPMCPDPS401 (1.144)
SGIPM-2
SGIPM-MEGAFONIA:
SGIPM-4
IPM0001 (.1.131)
SALA DE MAQUINAS
SMII (3.245)
COMPLEMENTARIAS
PC00002 (2.191)
PC00001 (2.190)
CPD SUR PLANTA -2
S000006 (.0.29)
S000005 (.0.28)
S000004 (.2.220)
S000003 (.0.4)
TAQUILLAS P1
P01TAQUILLAS (.0.145):
PABELLÓN 1
P01R0201 (.1.161)
P01R0101 (.1.160)
P010201 (.2.12):
P010101 (.2.11):
P010003 (.2.10)
P010001 (.1.11)
PABELLÓN 3
P03R0401 (.1.169)
P03R0301 (.1.168)
P03R0201 (.1.167)
P03R0101 (.1.166)
P030501 (.2.35):
P030401 (.2.34):
P030301 (.2.33):
P030201 (.2.32):
P030101 (.2.31):
P03RCC01 (.1.170)
P030003 (.2.30)
P030001 (.1.31)
PABELLÓN 5.1
P51R0202 (.2.59):
P51R0201 (.2.58)
P51R0101 (.2.56)
PABELLÓN 5
P05R0401 (.1.179)
P05R0301 (.1.178)
P05R0201 (.1.177)
P05R0101 (.1.176)
P050401 (.2.54):
P050301 (.2.53):
P050201 (.2.52):
P050101 (.2.51):
P05RCC01 (.1.180)
P050003 (.2.50)
P050001 (.1.51)
PABELLÓN 7
P07R0401 (.1.189)
P07R0301 (.1.188)
P07R0201 (.1.187)
P07R0101 (.1.186)
P070501 (.2.75):
P070401 (.2.74):
P070301 (.2.73):
P070201 (.2.72):
P070101 (.2.71):
P07RCC01 (.1.190)
P070003 (.2.70)
P070001 (.1.71)
PARKINGS Y CASETAS
Casetas_Tecnicas (3.245)
Park_Naranja (3.243)
Park_verde (3.242)
BUSINESS CENTER
BUSINESS_2 (.2.201):
BUSINESS (.2.200):
PABELLÓN 9
P09R0801 (.1.203)
P09R0701 (.1.202)
P09R0601 (.1.201)
P09R0501 (.1.200)
P09R0401 (.1.199)
P09R0301 (.1.198)
P09R0201 (.1.197)
P09R0101 (.1.196)
P090901 (.2.99):
P090801 (.2.98):
P090701 (.2.97):
P090601 (.2.96):
P090501 (.2.95):
P090401 (.2.94):
P090301 (.2.93):
P090201 (.2.92):
P090101 (.2.91):
P09RCC01 (.1.204)
P090003 (.2.90)
P090001 (.1.91)
PUERTA NORTE
PNR0401 (.1.230)
PNR0301 (.1.229)
PNR0201 (.1.228)
PNR0101 (.1.227)
PN01001 (.2.118):
PN00901(2.117):
PN00401 (.2.114):
PN00301 (.2.113):
PN00201 (.2.112):
PN00101 (.2.111):
PN00003 (.2.110):
PN00001 (.1.111)
UNIDAD MÓVIL
Unidad_Movil_MBFWM (.1.10)
DARSENA
P14DARSENA (.2.158):
PABELLÓN 14.1
P141R0401 (.1.226)
P141R0301 (.1.225)
P141R0201 (.1.224)
P141R0101 (.1.223)
P141601 (.2.156):
P141501 (.2.155):
P141401 (.2.154):
P141301 (.2.153):
P141201 (.2.152):
P141101 (.2.151):
PABELLÓN 14
P14R0501 (.1.222)
P14R0401 (.1.221)
P14R0301 (.1.220)
P14R0201 (.1.219)
P14R0101 (.1.218)
P140801 (.2.148):
P140701 (.2.147):
P140601 (.2.146):
P140501 (.2.145):
P140401 (.2.144):
P140301 (.2.143):
P140201 (.2.142):
P140101 (.2.141):
IPM-Twe1/0/22 ←→ S-Twe1/0/15
IPM-Twe1/0/20 ←→ S-Twe1/0/16
Po101←→Po101
P01-Te1/1/1 ←→ S-Twe1/0/1
P01-Te2/1/2 ←→ S-Twe2/0/1
Po103←→Po103
P03-Te1/1/1 ←→ S-Twe1/0/3
P03-Te2/1/2 ←→ S-Twe2/0/3
Po105←→Po105
P05-Te1/1/1 ←→ S-Twe1/0/5
P05-Te2/1/2 ←→ S-Twe2/0/5
Po107←→Po107
P07-Te1/1/1 ←→ S-Twe1/0/7
P07-Te2/1/2 ←→ S-Twe2/0/7
Po109←→Po109
P09-Te2/1/2 ←→ S-Twe1/0/9
P09-Te1/1/1 ←→ S-Twe2/0/9
Po111←→Po111
CCN-Te1/1/1 ←→ S-Twe1/0/11
CCN-Te2/1/2 ←→ S-Twe2/0/11
Po112←→Po112
P12-Te2/1/2 ←→ S-Twe1/0/12
P12-Te1/1/1 ←→ S-Twe2/0/12
Po110←→Po110
P10-Te1/1/1 ←→ S-Twe1/0/10
P10-Te2/1/2 ←→ S-Twe2/0/10
Po1←→Po2
CCS -2-Te1/1/1 ←→ S-Twe1/0/14
CCS -2-Te2/1/2 ←→ S-Twe2/0/14
Po119←→Po119
CCS-Te1/2/6 ←→ S-Twe1/0/13
CCS-Te2/2/6 ←→ S-Twe2/0/13
Po102←→Po102
P02-Te1/1/1 ←→ S-Twe1/0/2
P02-Te2/1/2 ←→ S-Twe2/0/2
Po104←→Po104
P04-Te1/1/1 ←→ S-Twe1/0/4
P04-Te2/1/2 ←→ S-Twe2/0/4
Po106←→Po106
P06-Te1/1/1 ←→ S-Twe2/2/8
P06-Te2/1/2 ←→ S-Te1/2/8
Po108←→Po108
P08-Te1/1/1 ←→ S-Twe1/0/8
P08-Te2/1/2 ←→ S-Twe2/0/8
CORE SALA DE CONTROL PRINCIPAL
FortyGiga
TenGiga
Giga
S000001 (0.1 /22)
PS00001 (.1.241)
PS00003 (.2.170)
PS0S1AU (2.171)
PS0S2AU (.2.172)
PS0PBRD (.2.173):
PS0PBRI (.2.174):
PS0PBSD (.2.175):
PS0PBSI (.2.176):
PS0P1RD (.2.177):
PS0P1RI (.2.178):
PS0P1SD (.2.179):
PS0P1SI (.2.180):
PS0P2RD (.2.181):
PS0P2RI (.2.182):
PS0P2SD (.2.183):
PS0P2SI (.2.184):
PS0P3RD (.2.185):
PS0P3RI (.2.186):
PS0P3SD (.2.187):
PS0P3SI (.2.188):
PUERTA SUR
DTI
TELECO1 (.2.204)
TELECO2-POE (.2.206):
DTI_PANTALLASUR_1 (2.223)
DTI_PANTALLASUR_2 (2.224)
P020001 (.1.21)
P020003 (.2.20)
P020101 (.2.21):
P020201 (.2.22):
P02R0101 (.1.163)
P02R0201 (.1.164)
PABELLÓN 2
Park_Violeta (.3.246)
PARKINGS
PO2TAQUILLAS (.0.146):
TAQUILLAS P2
P040001 (.1.41)
P040003 (.2.40)
P04RCC01 (.1.175)
P040101 (.2.41):
P040201 (.2.42):
P040301 (.2.43):
P040401 (.2.44):
P040501 (.2.45):
P04R0101 (.1.171)
P04R0201 (.1.172)
P04R0301 (.1.173)
P04R0401 (.1.174)
PABELLÓN 4
SALAPRENSA (.2.46):
SALA PRENSA
P060001 (.1.61)
P060003 (.2.60)
P06RCC01 (.1.185)
P060101 (.2.61):
P060201 (.2.62):
P060301 (.2.63):
P060401 (.2.64):
P06R0101 (.1.181)
P06R0201 (.1.182)
P06R0301 (.1.183)
P06R0401 (.1.184)
PABELLÓN 6
SALAGOYA (.2.203):
SALA GOYA
P080001 (.1.81)
P080003 (.2.80)
P08RCC01 (.1.195)
P080101 (.2.81):
P080201 (.2.82):
P080301 (.2.83):
P080401 (.2.84):
P080501 (.2.85):
P08R0101 (.1.191)
P08R0201 (.1.192)
P08R0301 (.1.193)
P08R0401 (.1.194)
PABELLÓN 8
RETIRO (.2.202)
SALA RETIRO
ATT_EXPO (.2.208)
ATENCIÓN AL EXPOSITOR
P100001 (.1.101)
P100003 (.2.100)
P10RCC01 (.1.213)
P100101 (.2.101):
P100201 (.2.102):
P100301 (.2.103):
P100401 (.2.104):
P100501 (.2.105):
P100601 (.2.106):
P100701 (.2.107):
P100801 (.2.108):
P101001 (.2.109):
P10R0101 (.1.205)
P10R0201 (.1.206)
P10R0301 (.1.207)
P10R0401 (.1.208)
P10R0501 (.1.209)
P10R0601 (.1.210)
P10R0701 (.1.211)
P10R0801 (.1.212)
PABELLÓN 10
Park_Rojo (3.241)
Park_Marron (3.240)
PARKINGS
P120001 (.1.121)
P120003 (.2.30):
P12NU01 (.2.130):
P120101 (.2.121):
P120201 (.2.122):
P120301 (.2.123):
P120401 (.2.124):
P120501 (.2.125):
P120601 (.2.126):
P120701 (.2.127):
PASARELA (.2.149):
P120901 (.2.207):
P12R0101 (.1.214)
P12R0201 (.1.215)
P12R0301 (.1.216)
P12R0401 (.1.217)
PABELLÓN 12