


LINEA DE RED

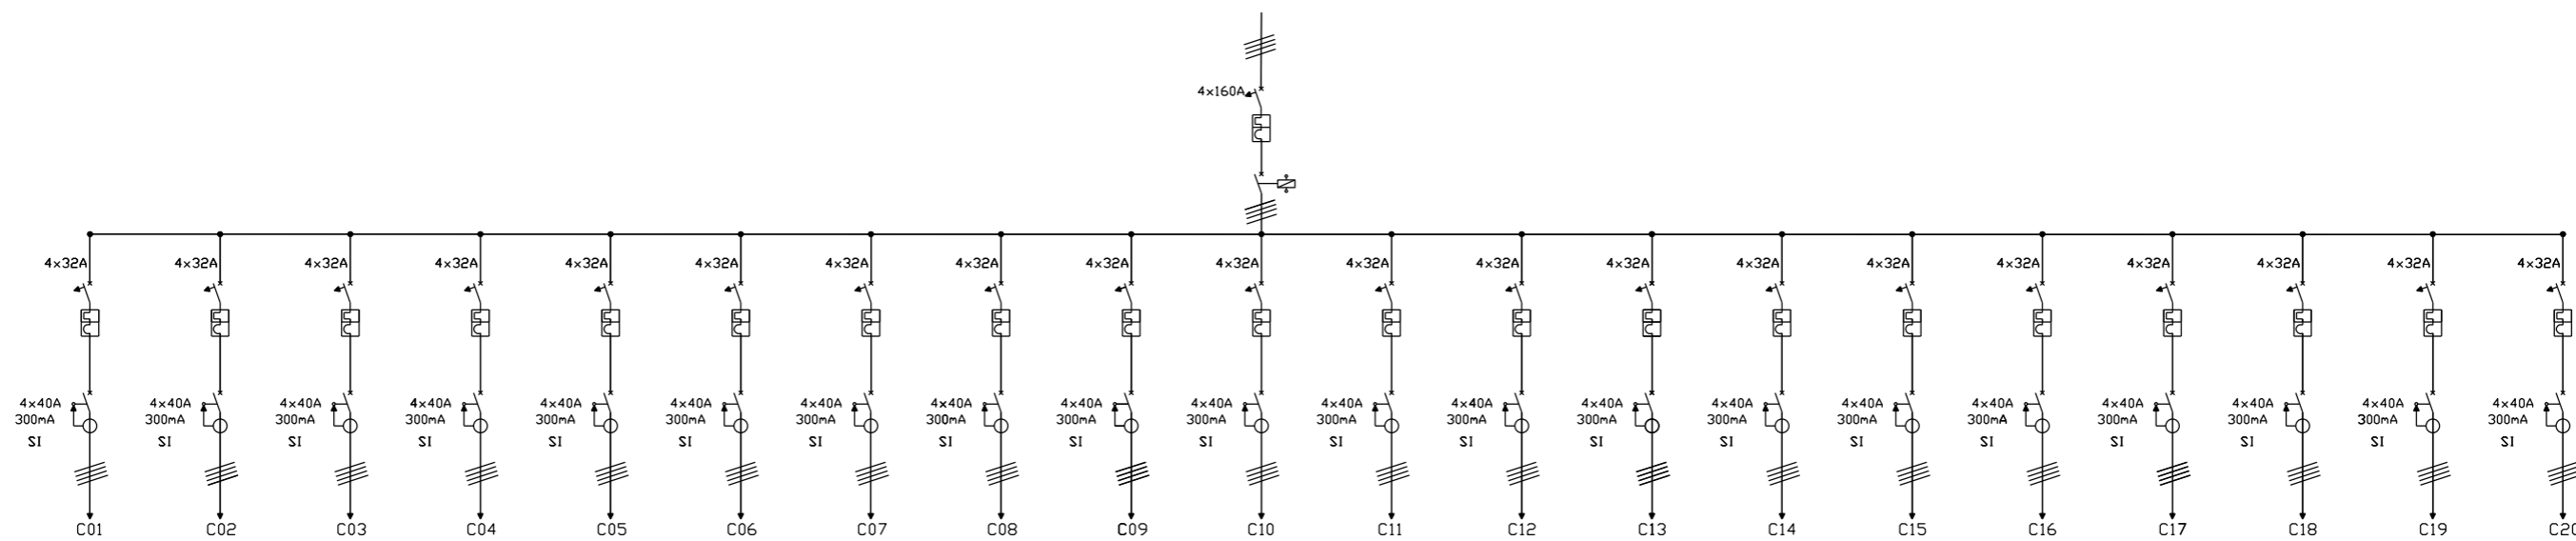

	EDIFICIO PALACIO MUNICIPAL SALA POLIVALENTE	PLANTA 3ª	FICHERO -	ESCALA S/E	FECHA 2025
---	---	--------------	--------------	---------------	---------------