





01. SITUACIÓN Y EMPLAZAMIENTO



SITUACIÓN. MADRID



PABELLÓN DE IFEMA. MADRID



Título de Proyecto:

PROYECTO DE EJECUCIÓN PARA LA OBRAS PARA LA RENOVACIÓN DE LOS PUNTOS DE RIGGING Y DEL SISTEMA DE EMPARRILLADO DE LAS DOS PASARELAS DEL PABELLÓN 14.1 EN IFEMA MADRID

Consultora:



Escala (Original A1):

S/E

Fecha:

JULIO 2025

Título de plano:


SITUACIÓN Y EMPLAZAMIENTO

Nº Plano:

01.01

Hoja 1 de 1




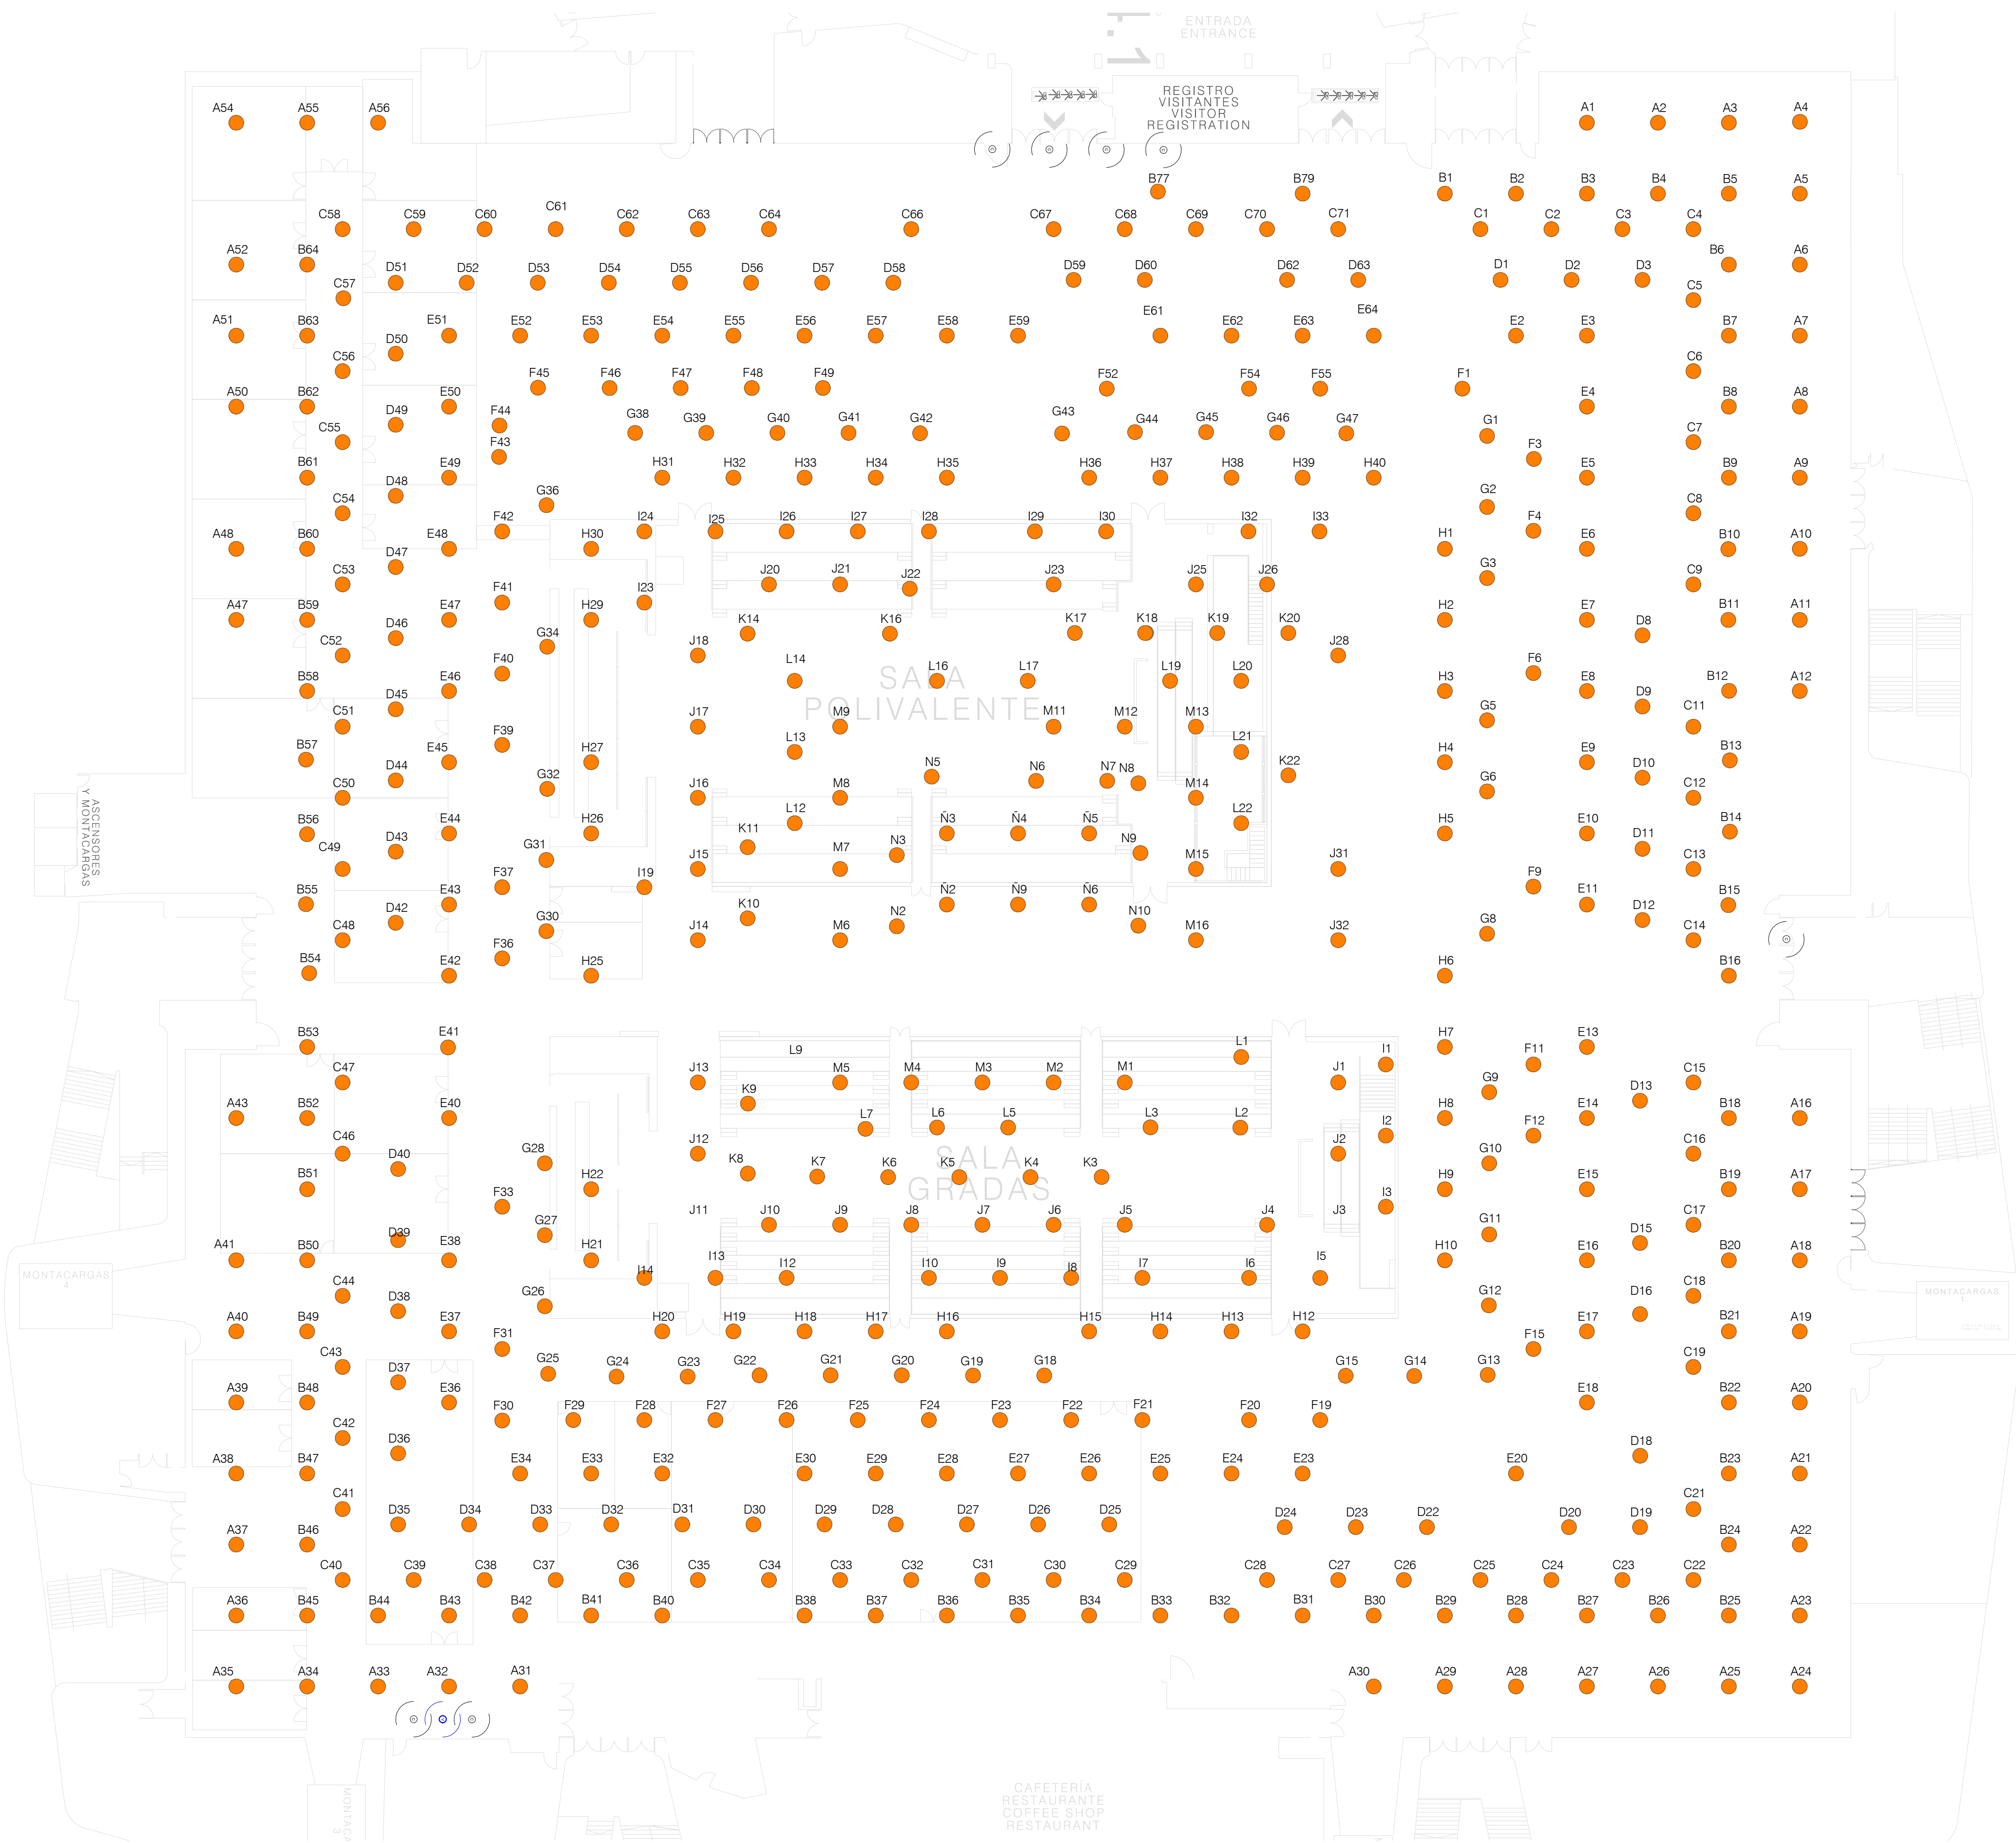

PLANTA - PABELLÓN IFEMA  
 Escala: 1/250

LEYENDA
● PUNTOS DE CUELQUE ACTUAL



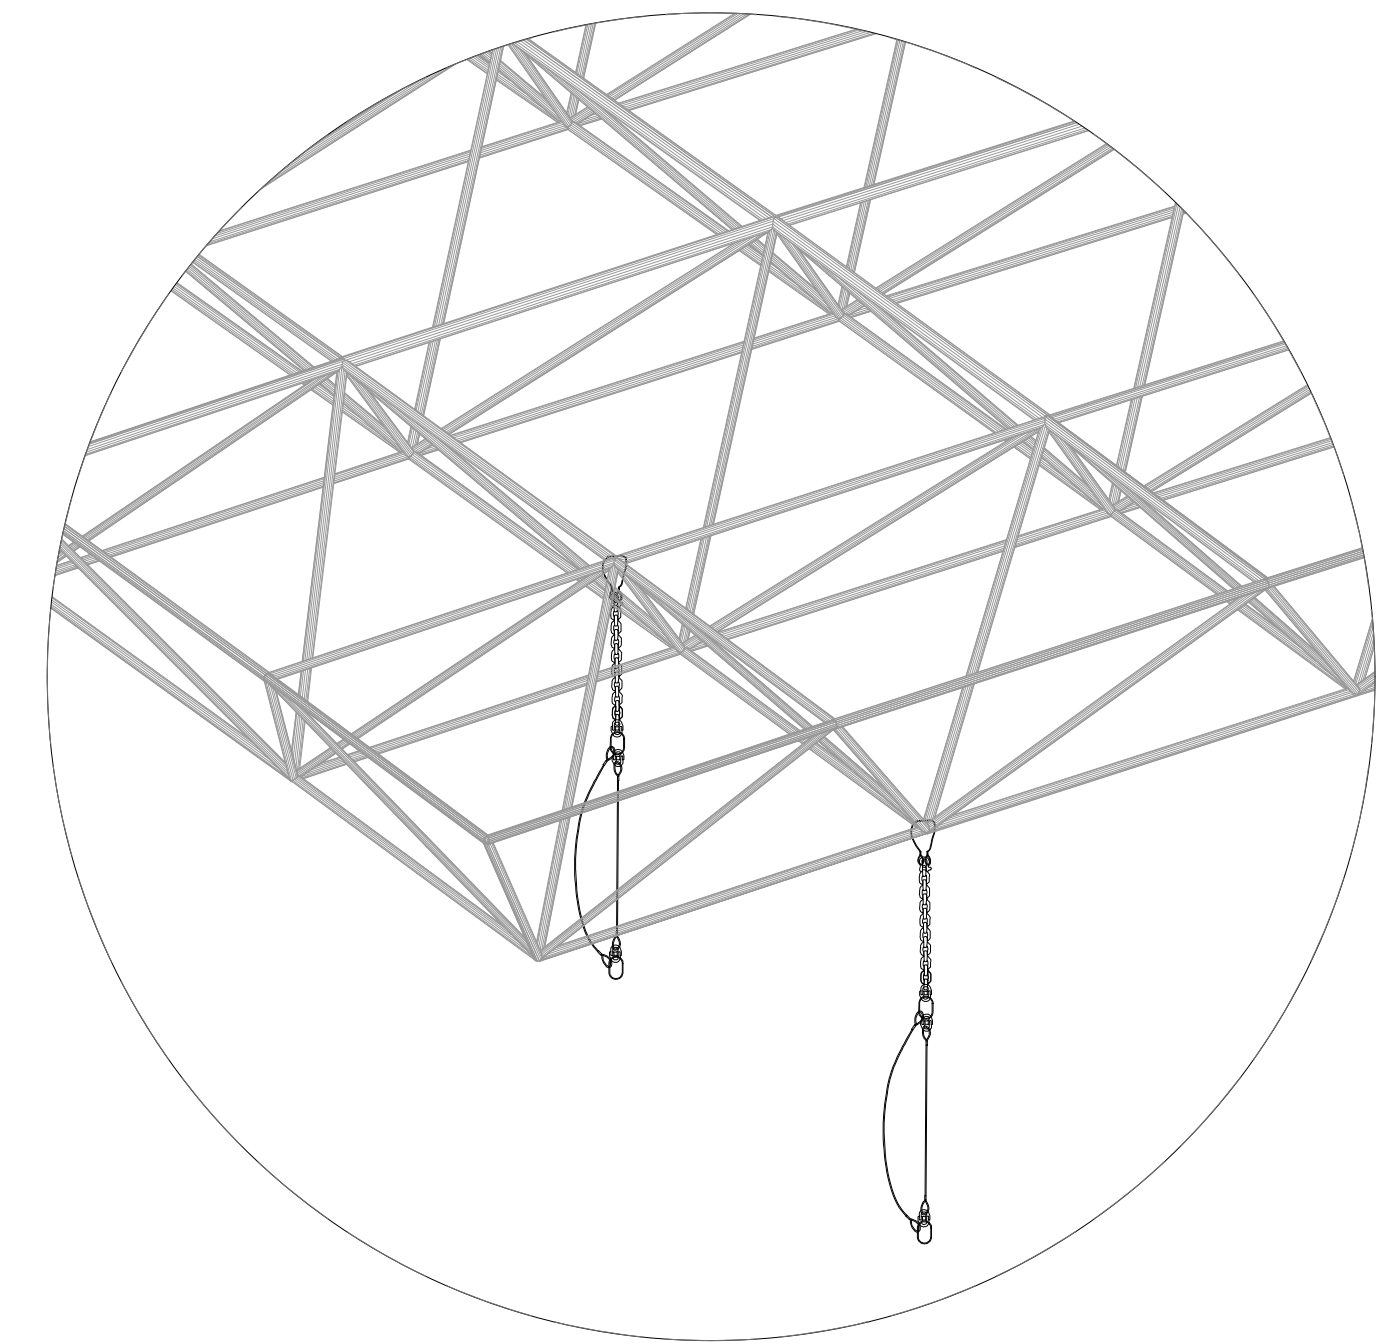


LEYENDA	
	PUNTOS MALLA INFERIOR - 383
	PUNTOS MALLA SUPERIOR - 248
	TOTAL PUNTOS - 631
	ROCE CON ELEMENTOS MÓVILES
	ROCE CON ELEMENTOS FIJOS
	CAJEADO PUNTOS MALLA INFERIOR
	CAJEADO PUNTOS MALLA SUPERIOR
	TOTAL CAJEADOS - 365









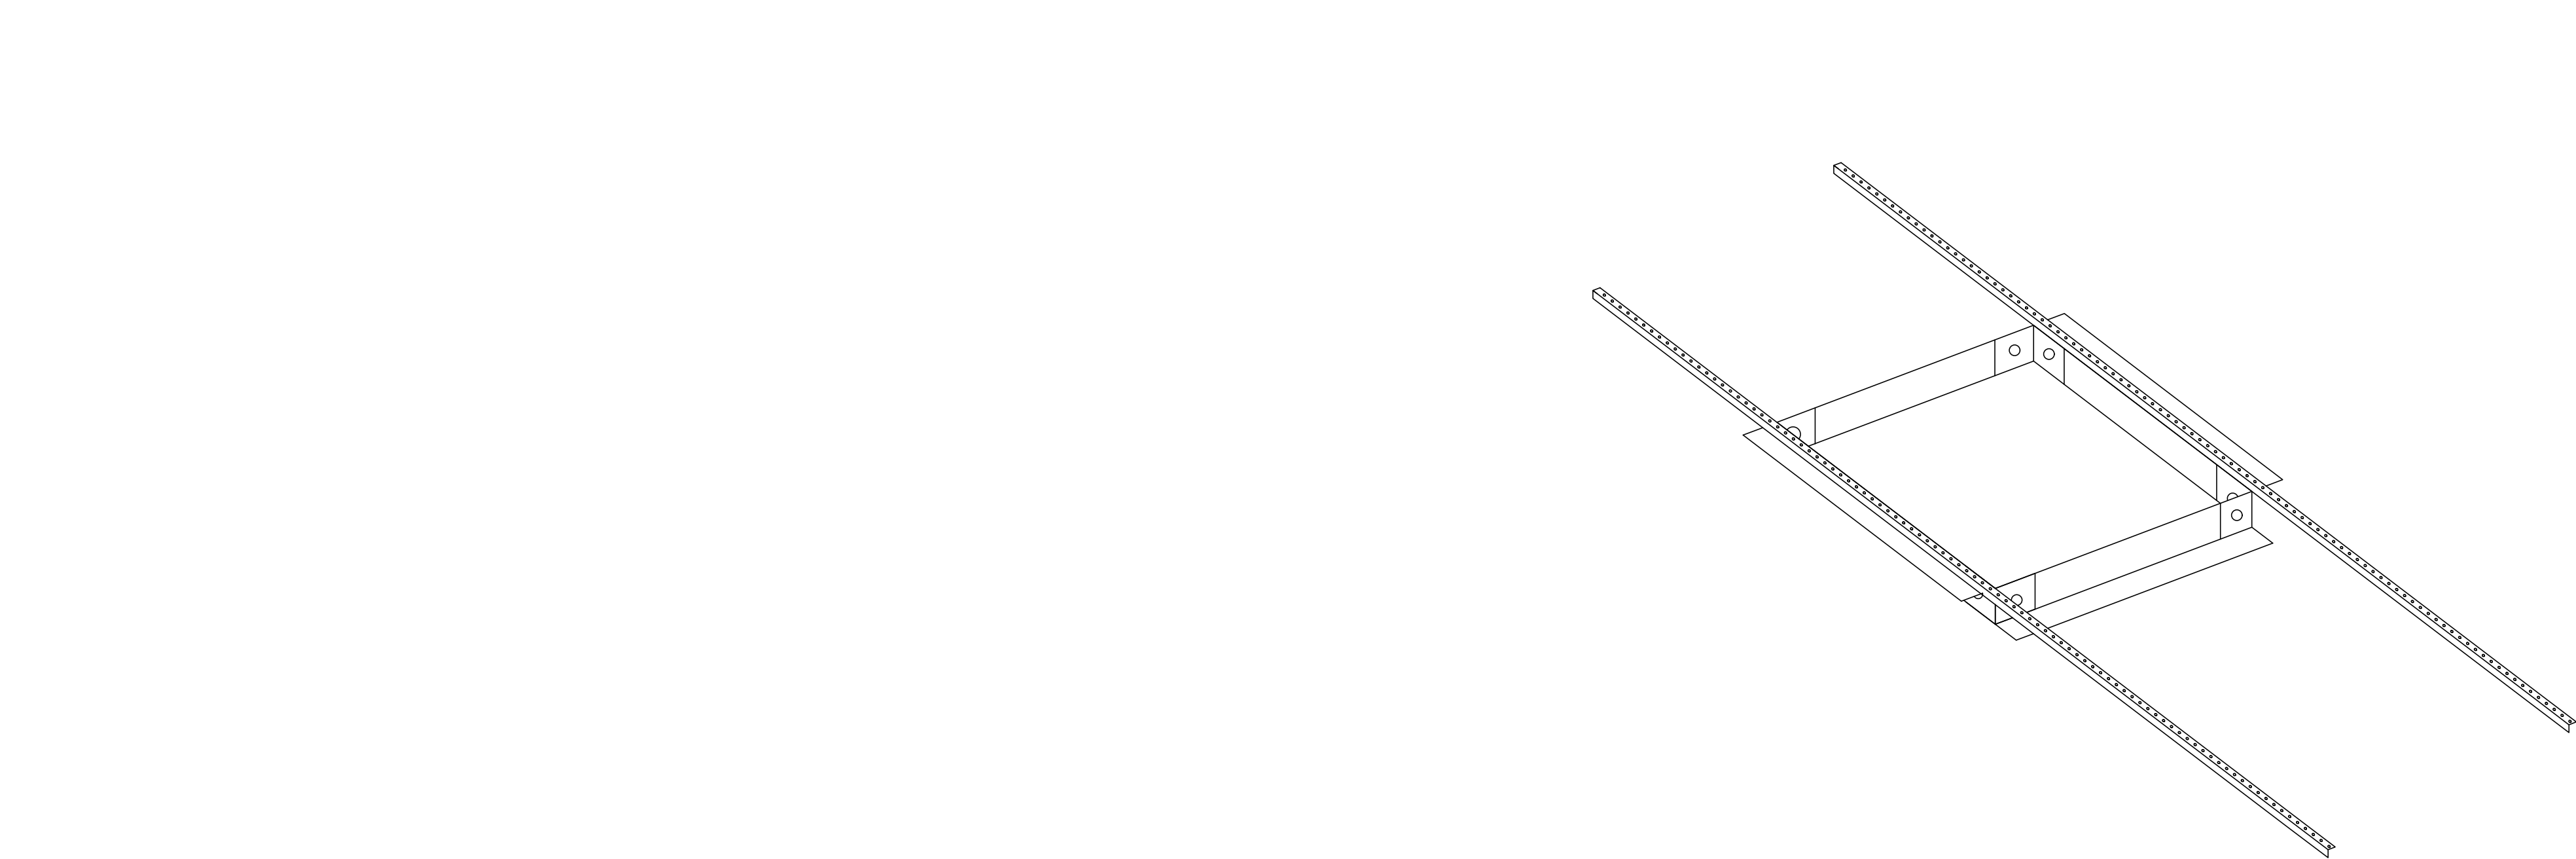

CAJEADO INDIVIDUAL COMPLETO  
 Escala: S/E

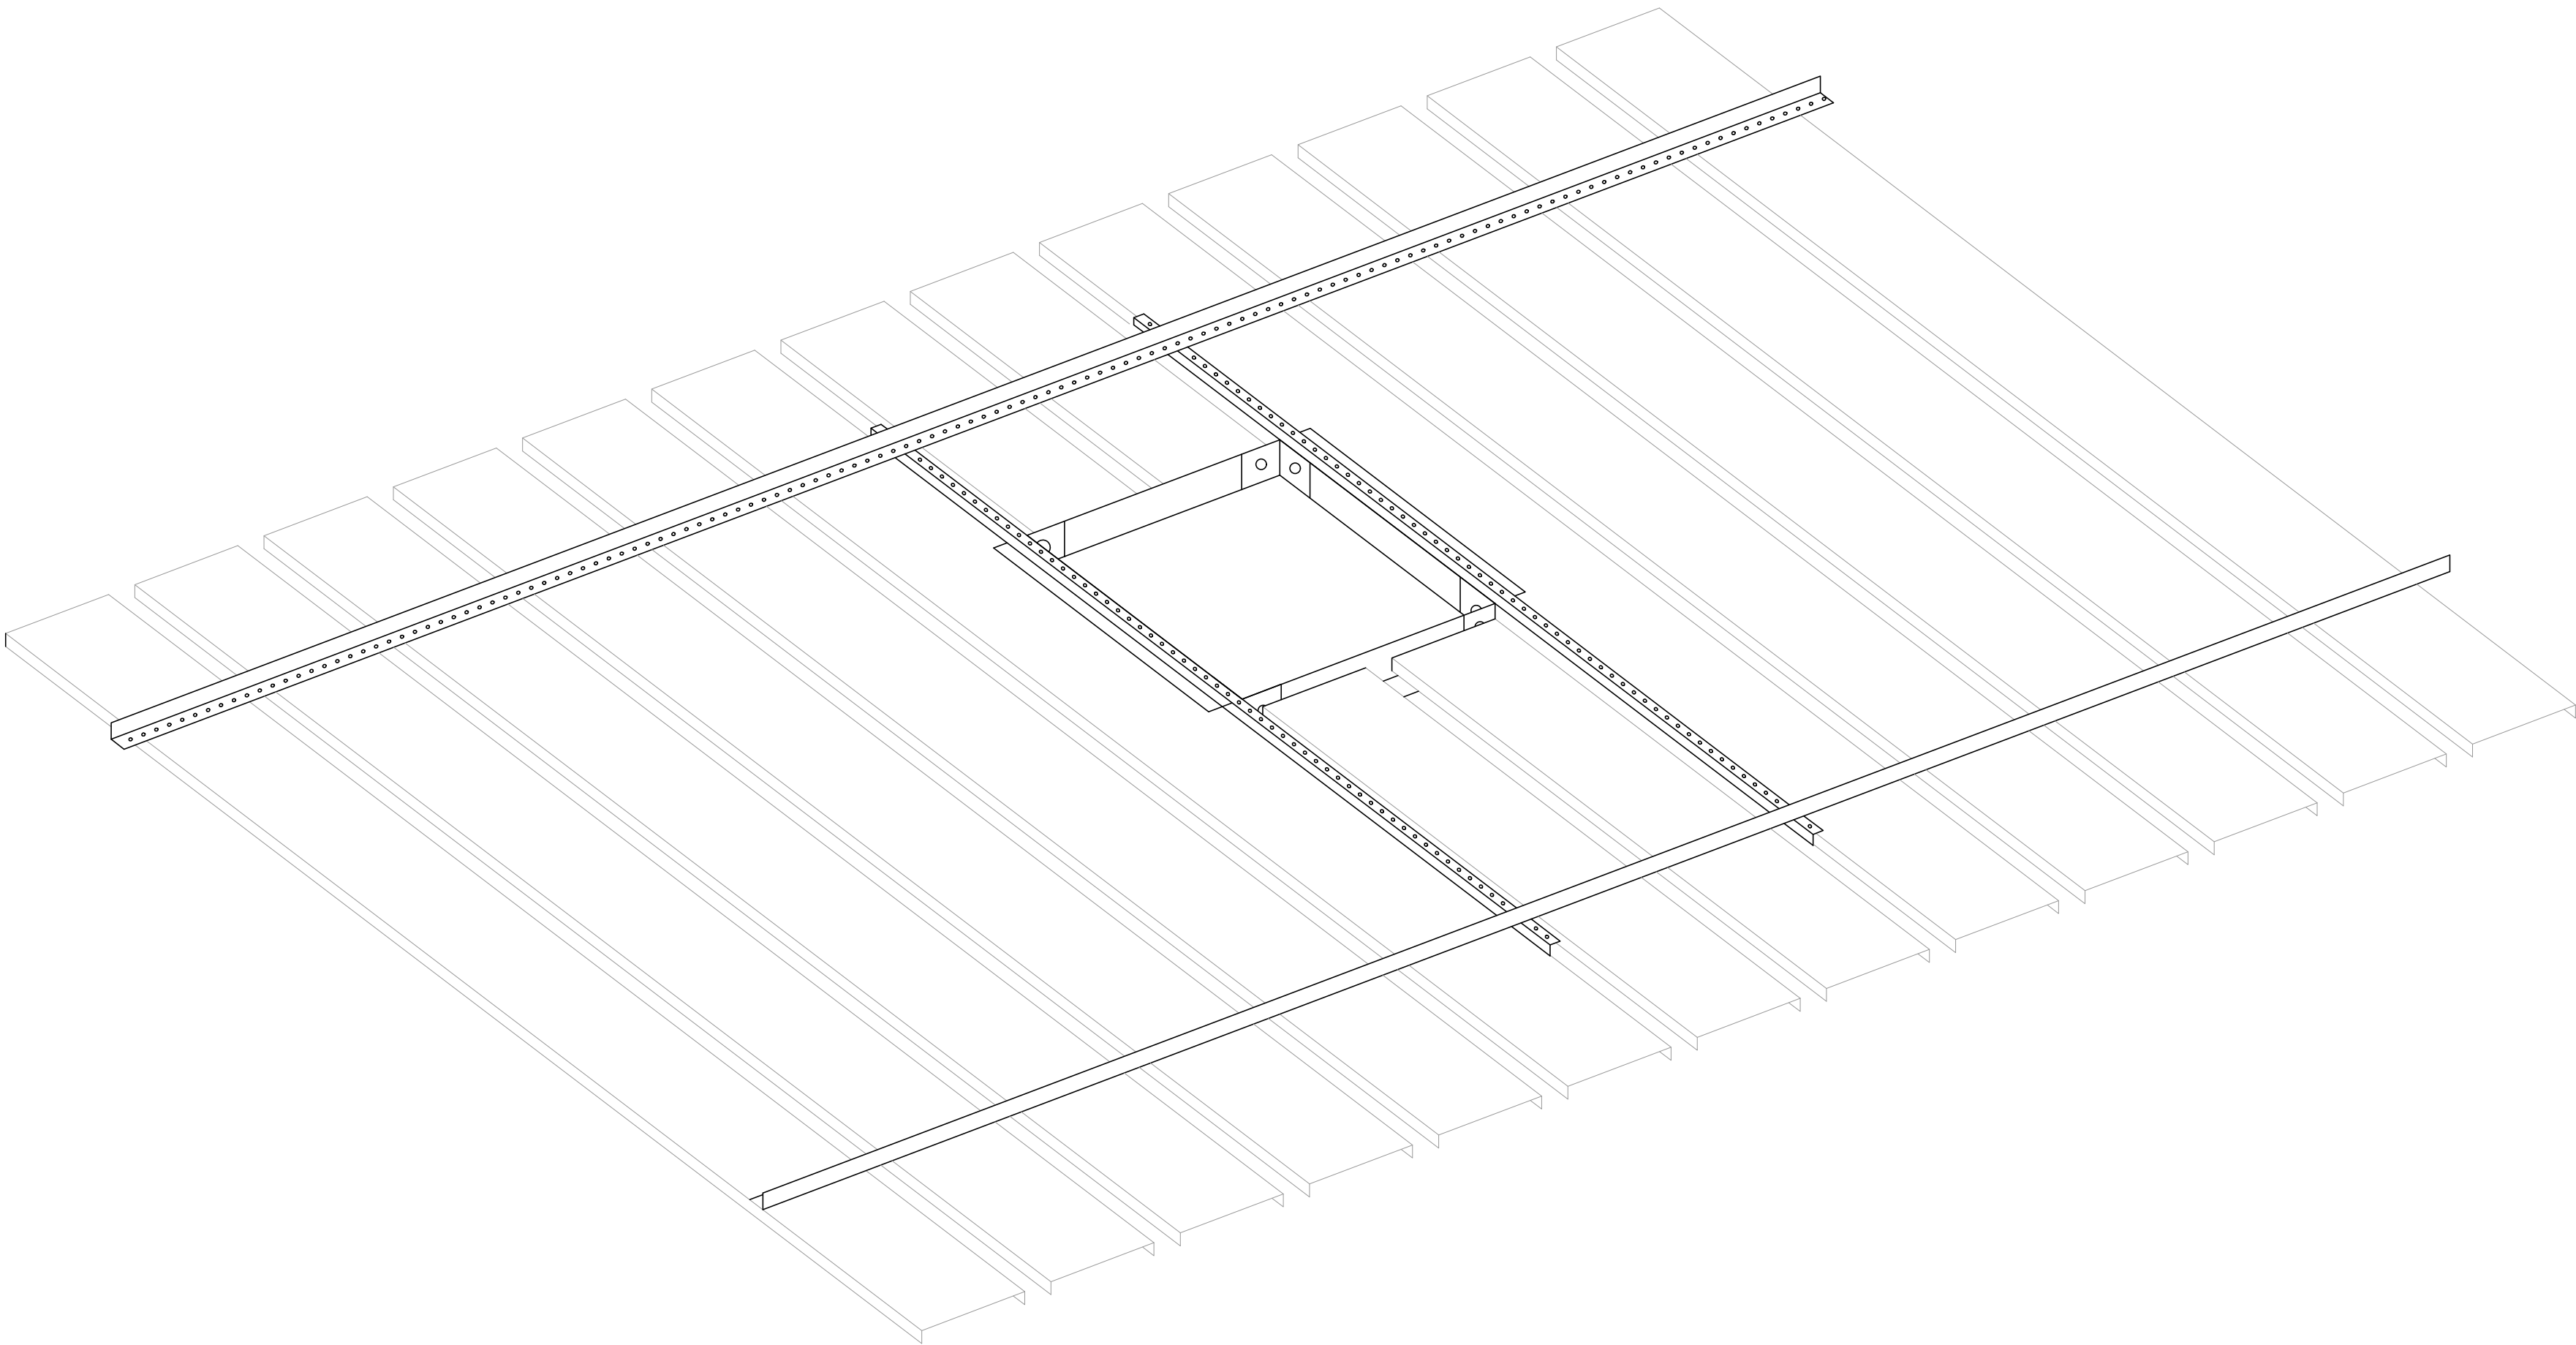


CAJEADO - POSICIÓN SOBRE LAMAS DE  
 FALSO TECHO  
 Escala: S/E


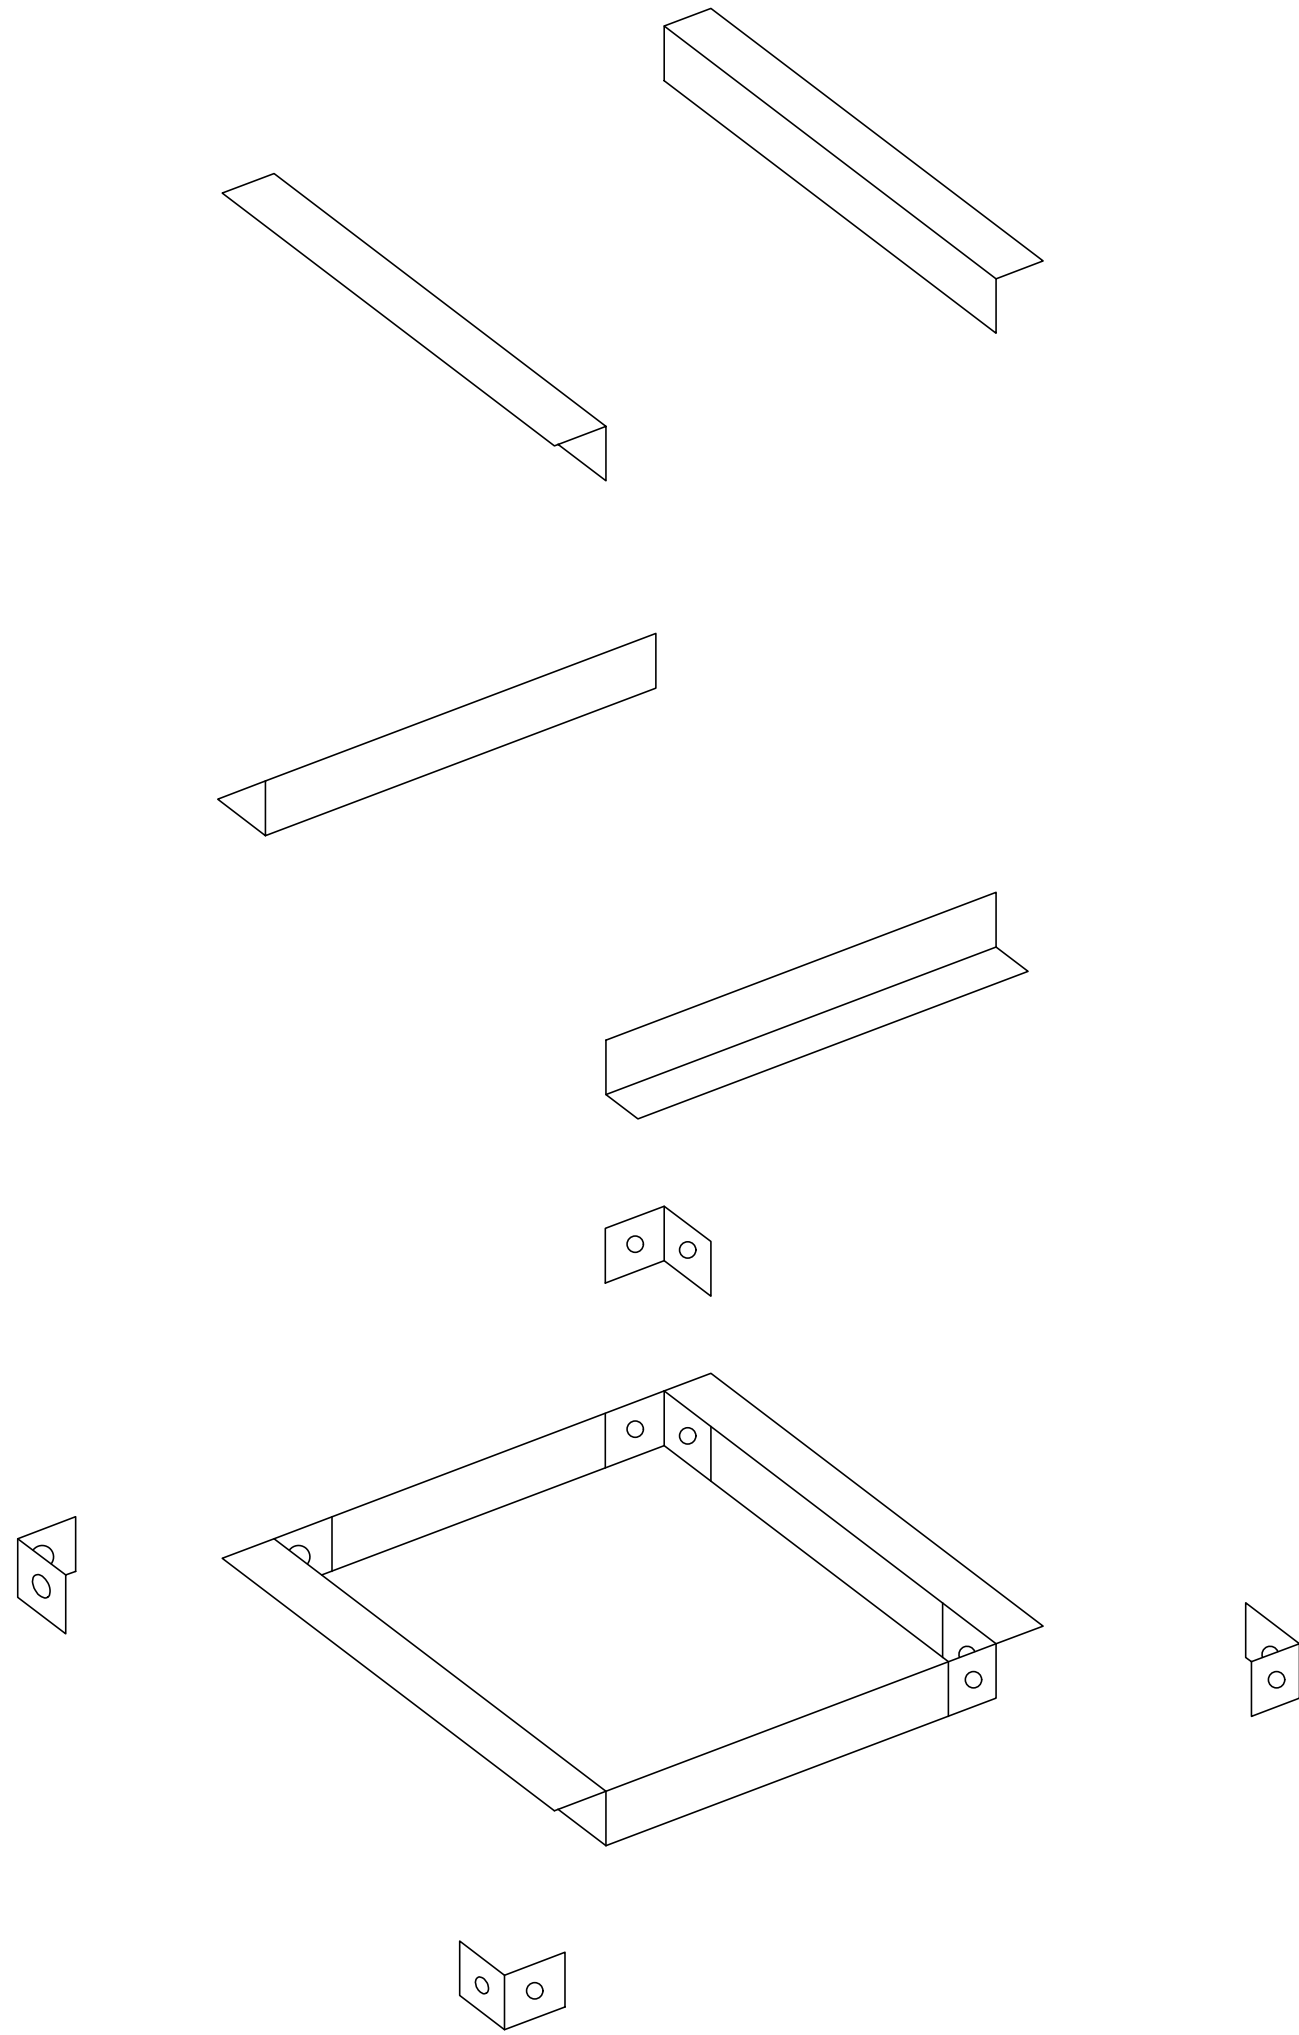


DESPIECE DE CAJEADO  
 Escala: S/E



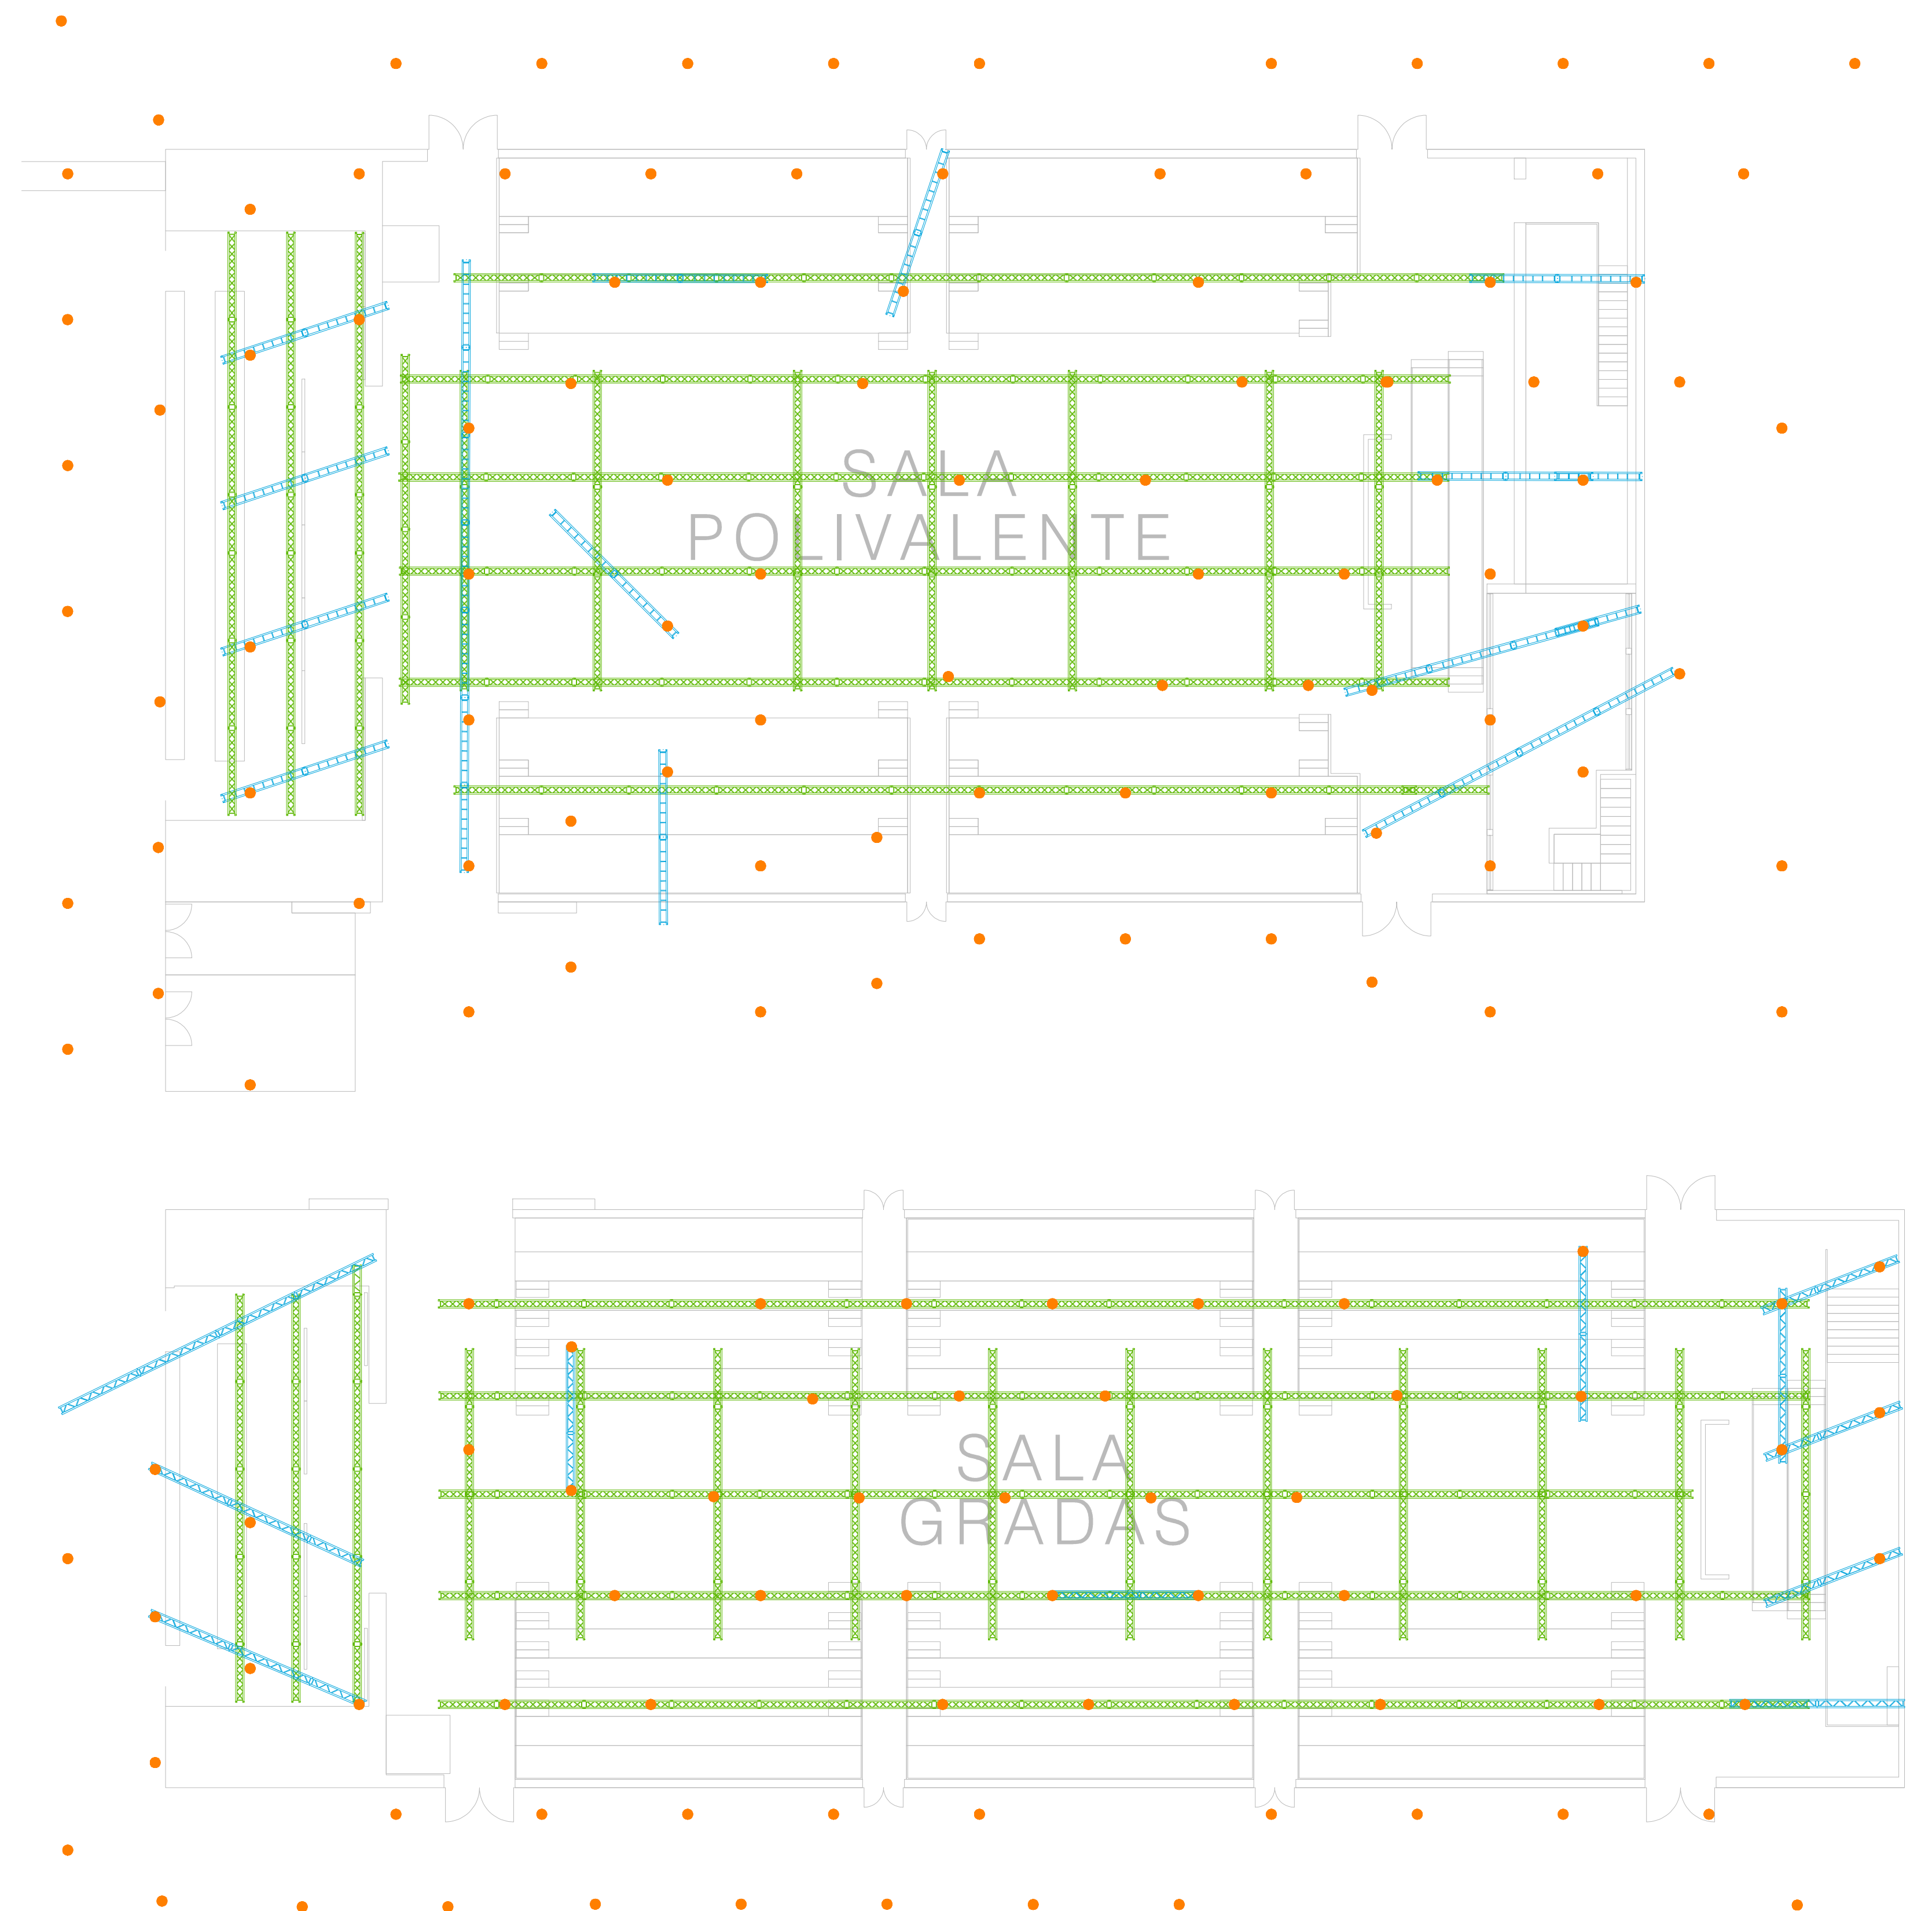


PLANTA - PABELLÓN IFEMA  
Escala: 1/150

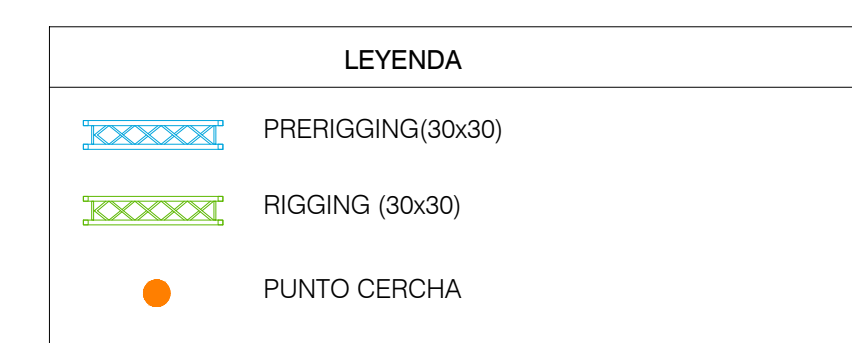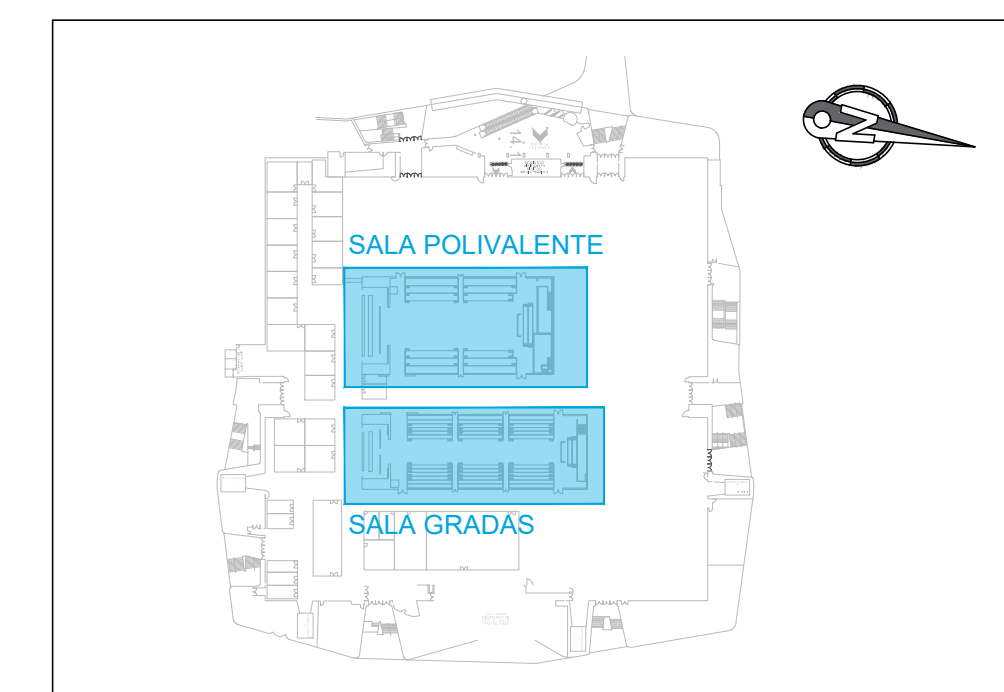




DIBUJO ORIGINAL: US\_ESTUDIO REFORMADO PASARELAS.dwg


ESTUDIO REFORMADO PASARELAS.dwg

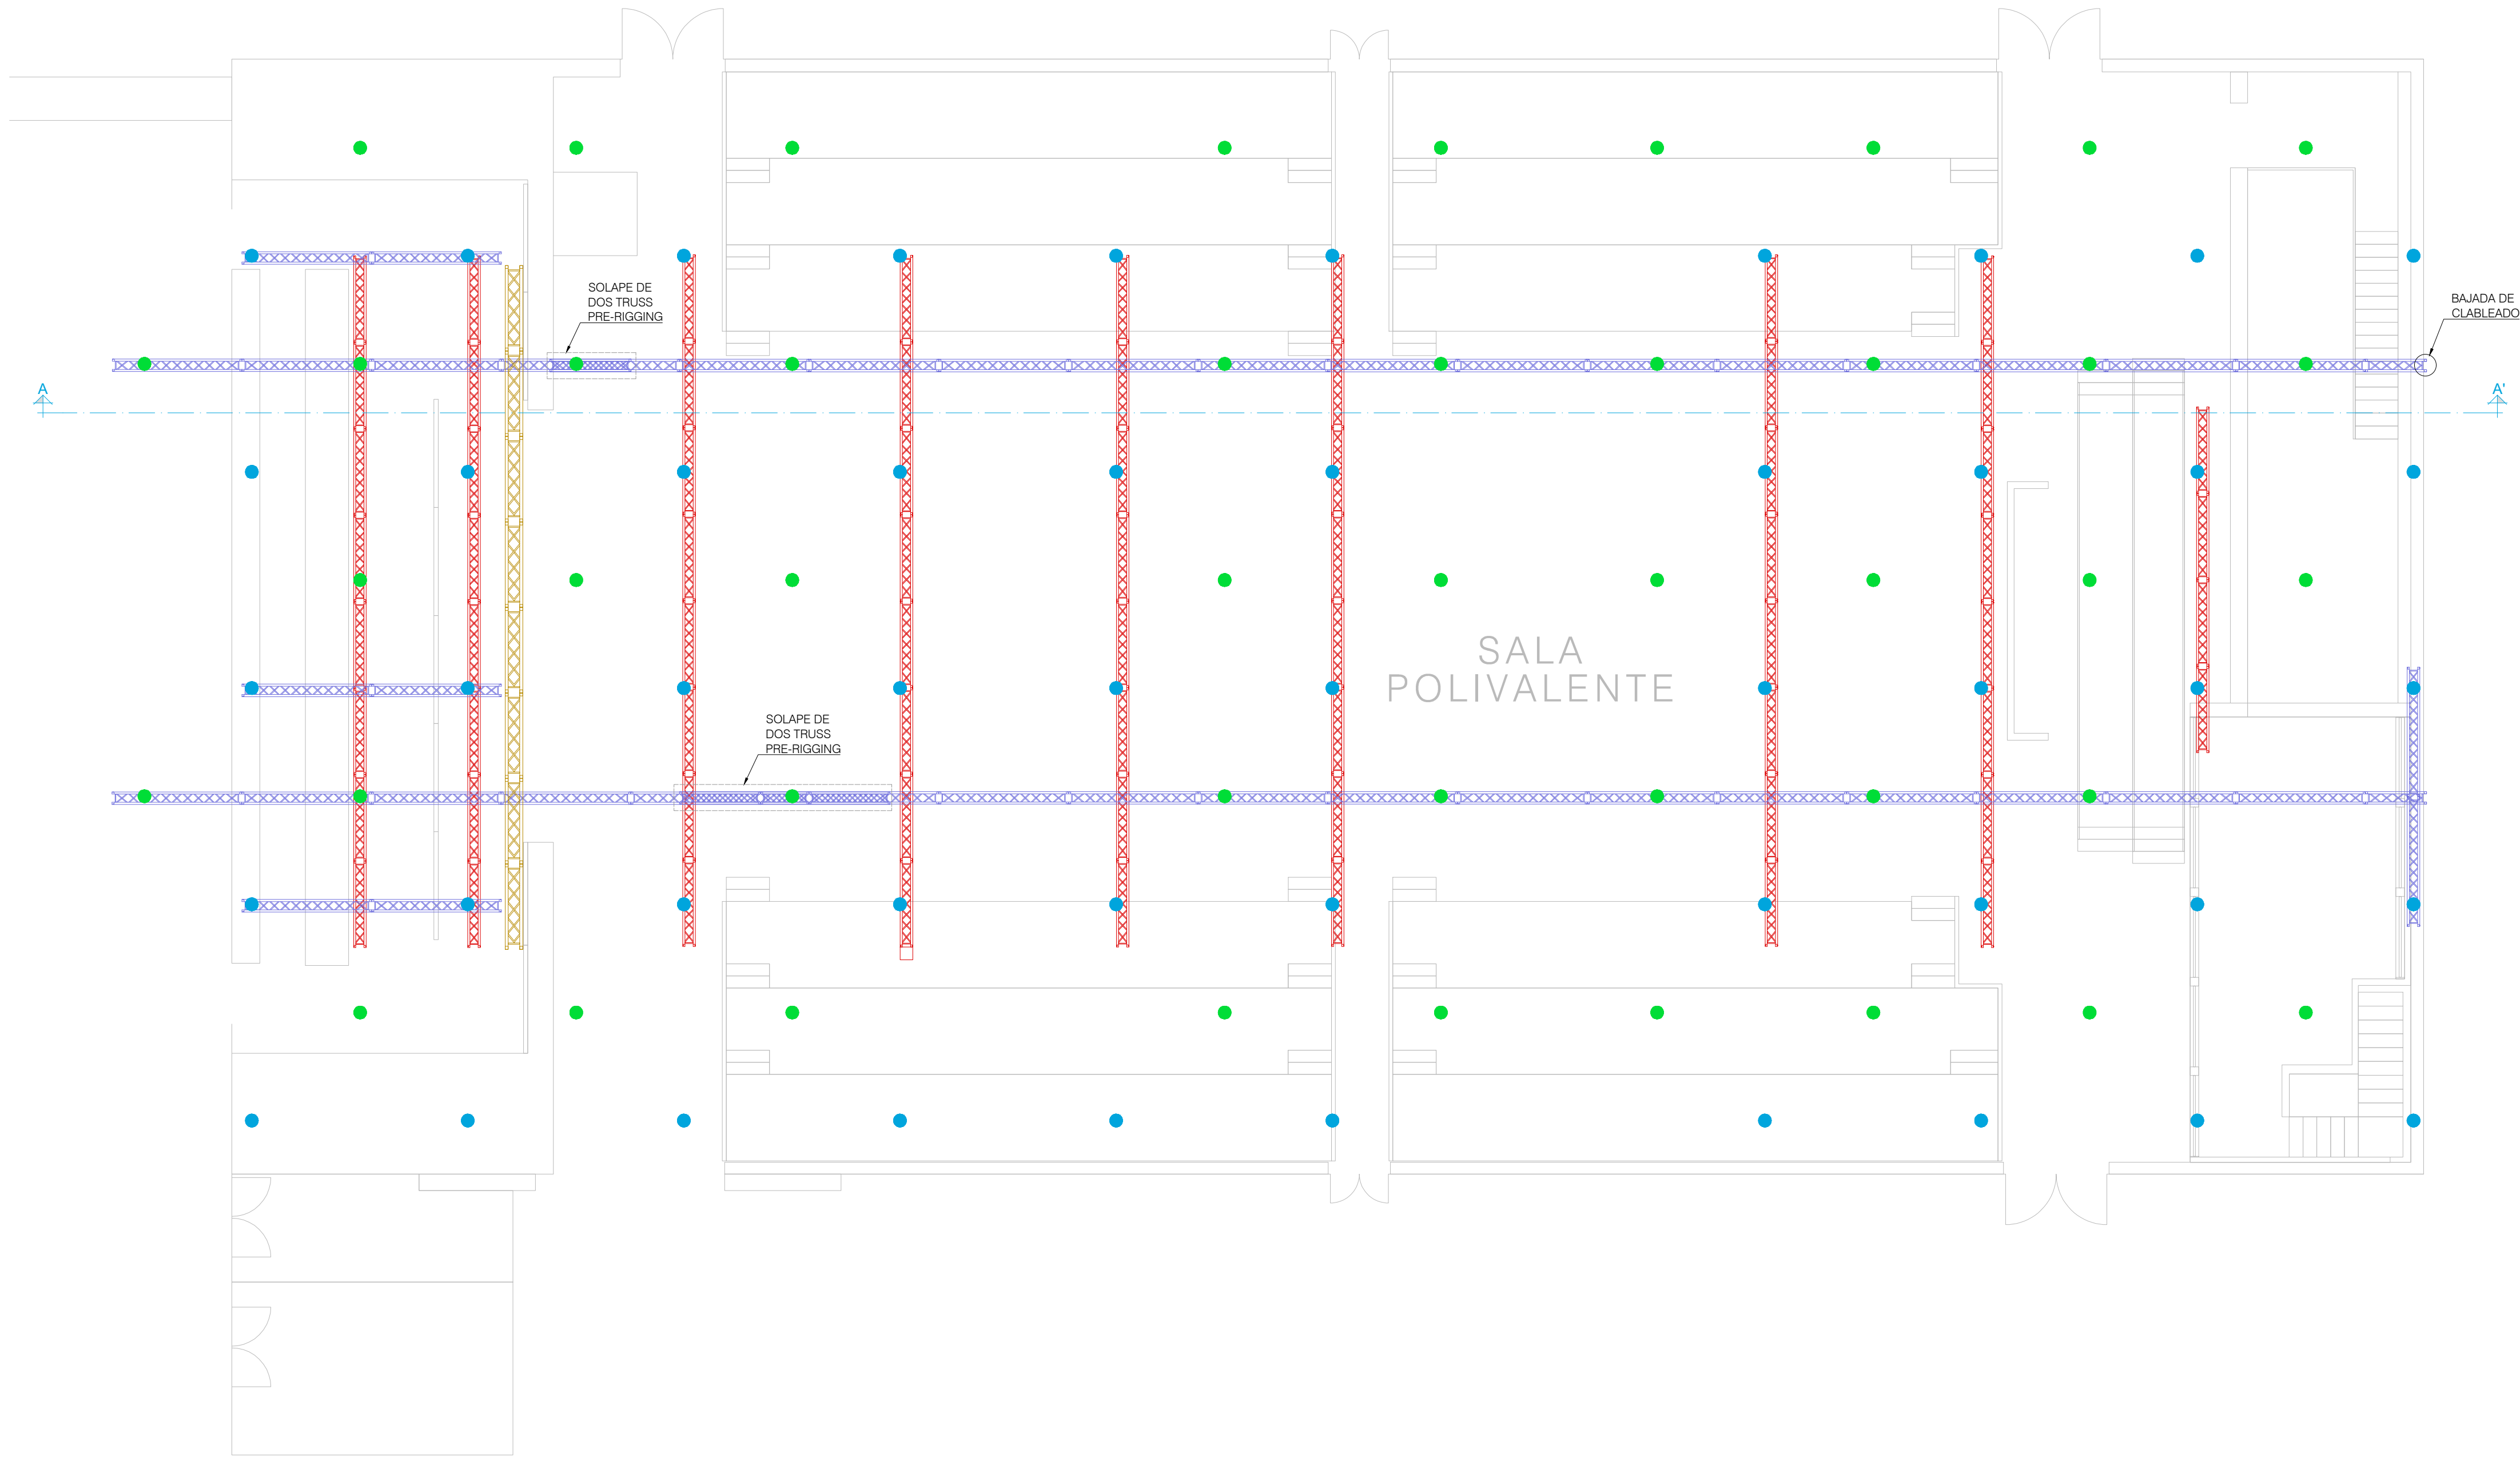

PLANTA - SALA POLIVALENTE  
 Escala: 1/100

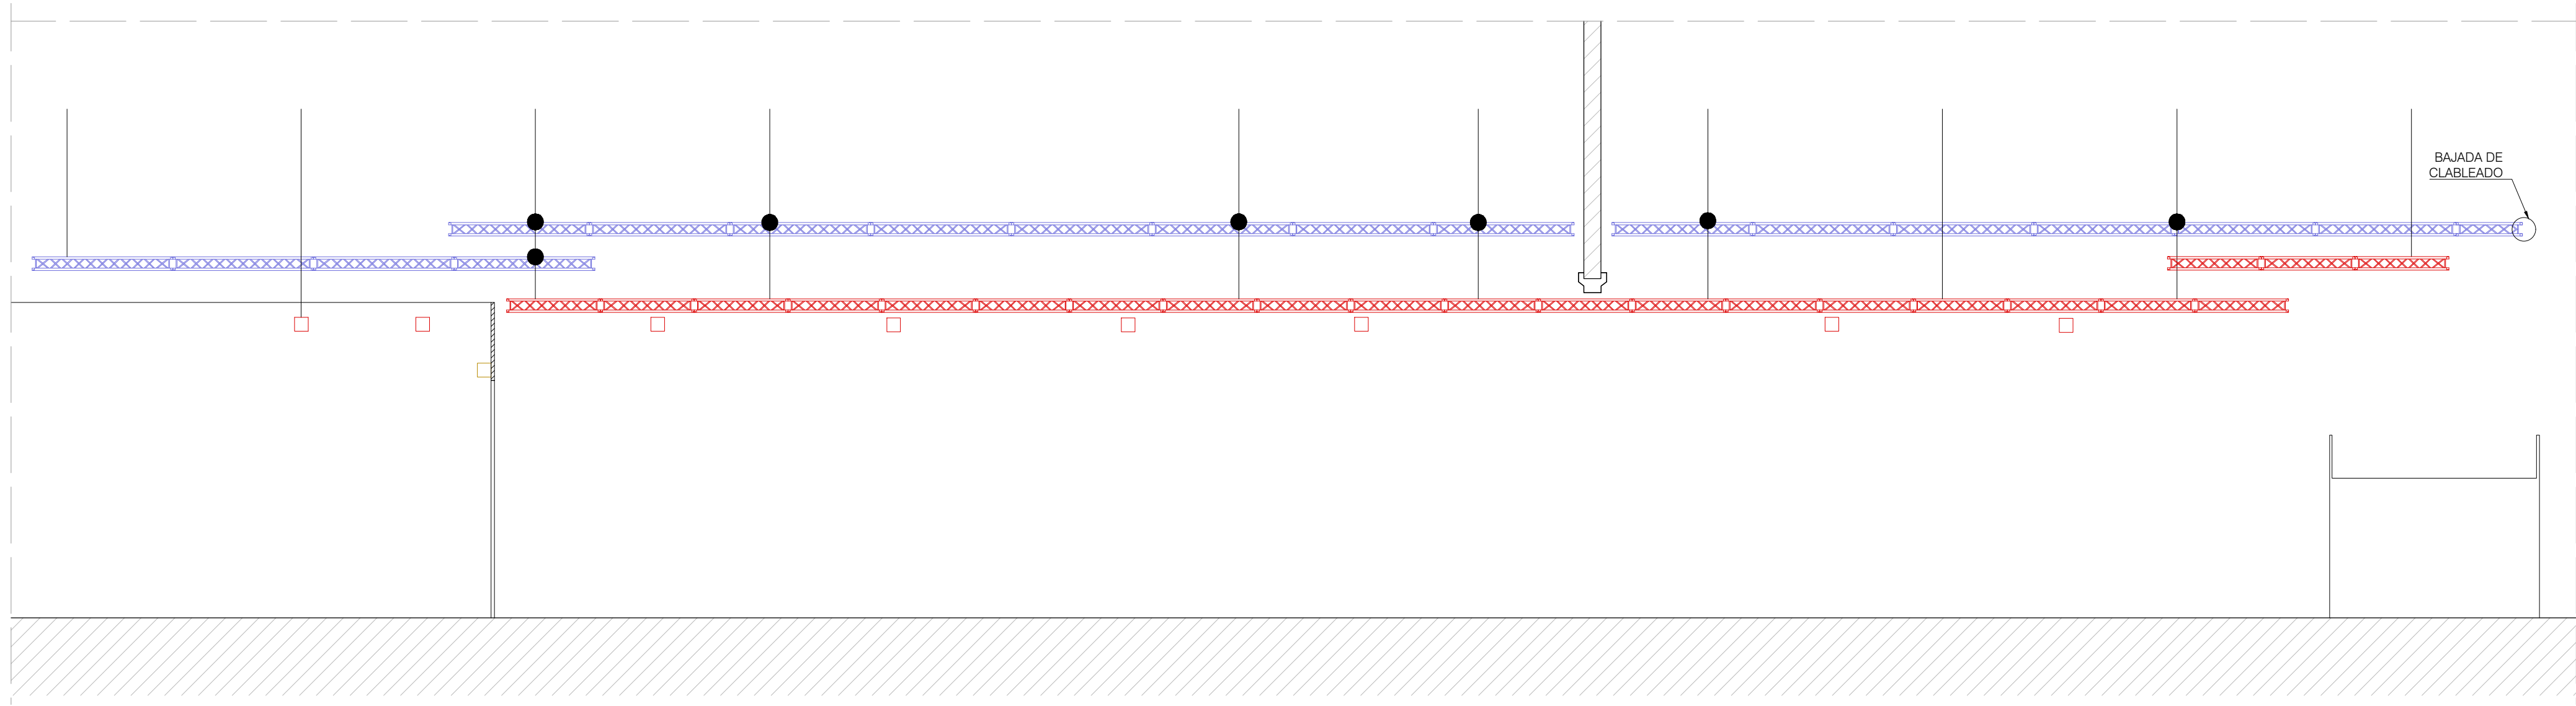

SECCIÓN A - A' - SALA POLIVALENTE  
 Escala: 1/100

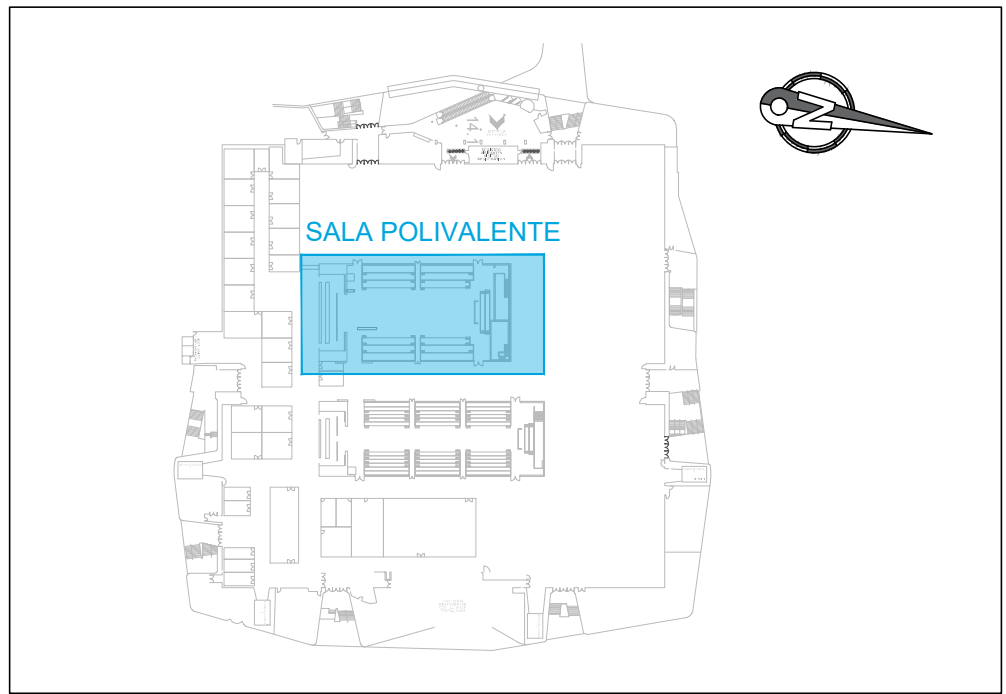


PLANO GUÍA  
 SE

LEYENDA	
	TRUSS MÓVIL(30x30) • 136 m Transversales • 76 m Longitudinales (38+38) TOTAL: 212 m
	TRUSS FÍJO(30x30) • 30 m Transversales prerigging nivel 1(escenario) • 18 m Transversales prerigging individual escenario • 43.5 m Longitudinales truss bajada de cableado • 40.5 m Longitudinales del otro truss • 6 m Prerigging zona trasera de pasarela TOTAL: 138 m
	TRUSS PORTONES(40x40) • 16 m Transversales
	PUNTOS MALLA INFERIOR
	PUNTOS MALLA SUPERIOR




DIBUJO ORIGINAL: 05\_ESTADO REFORMADO PASARELAS.dwg


E:\ESTADOS\ESTADO REFORMADO PASARELAS\05\_ESTADO REFORMADO PASARELAS.dwg

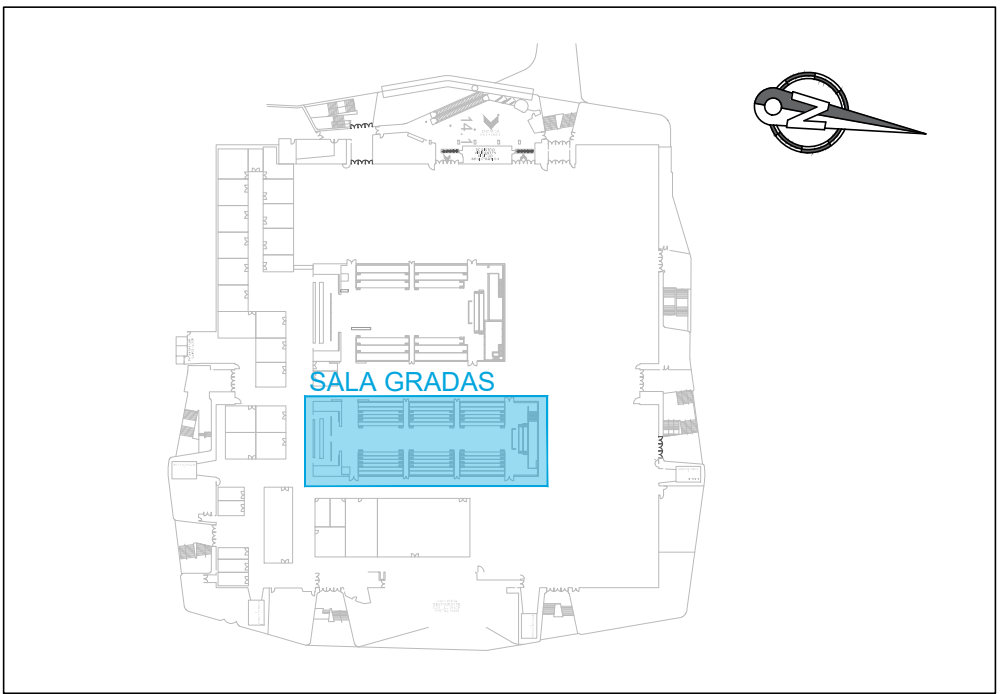

PLANO GUÍA  
SE

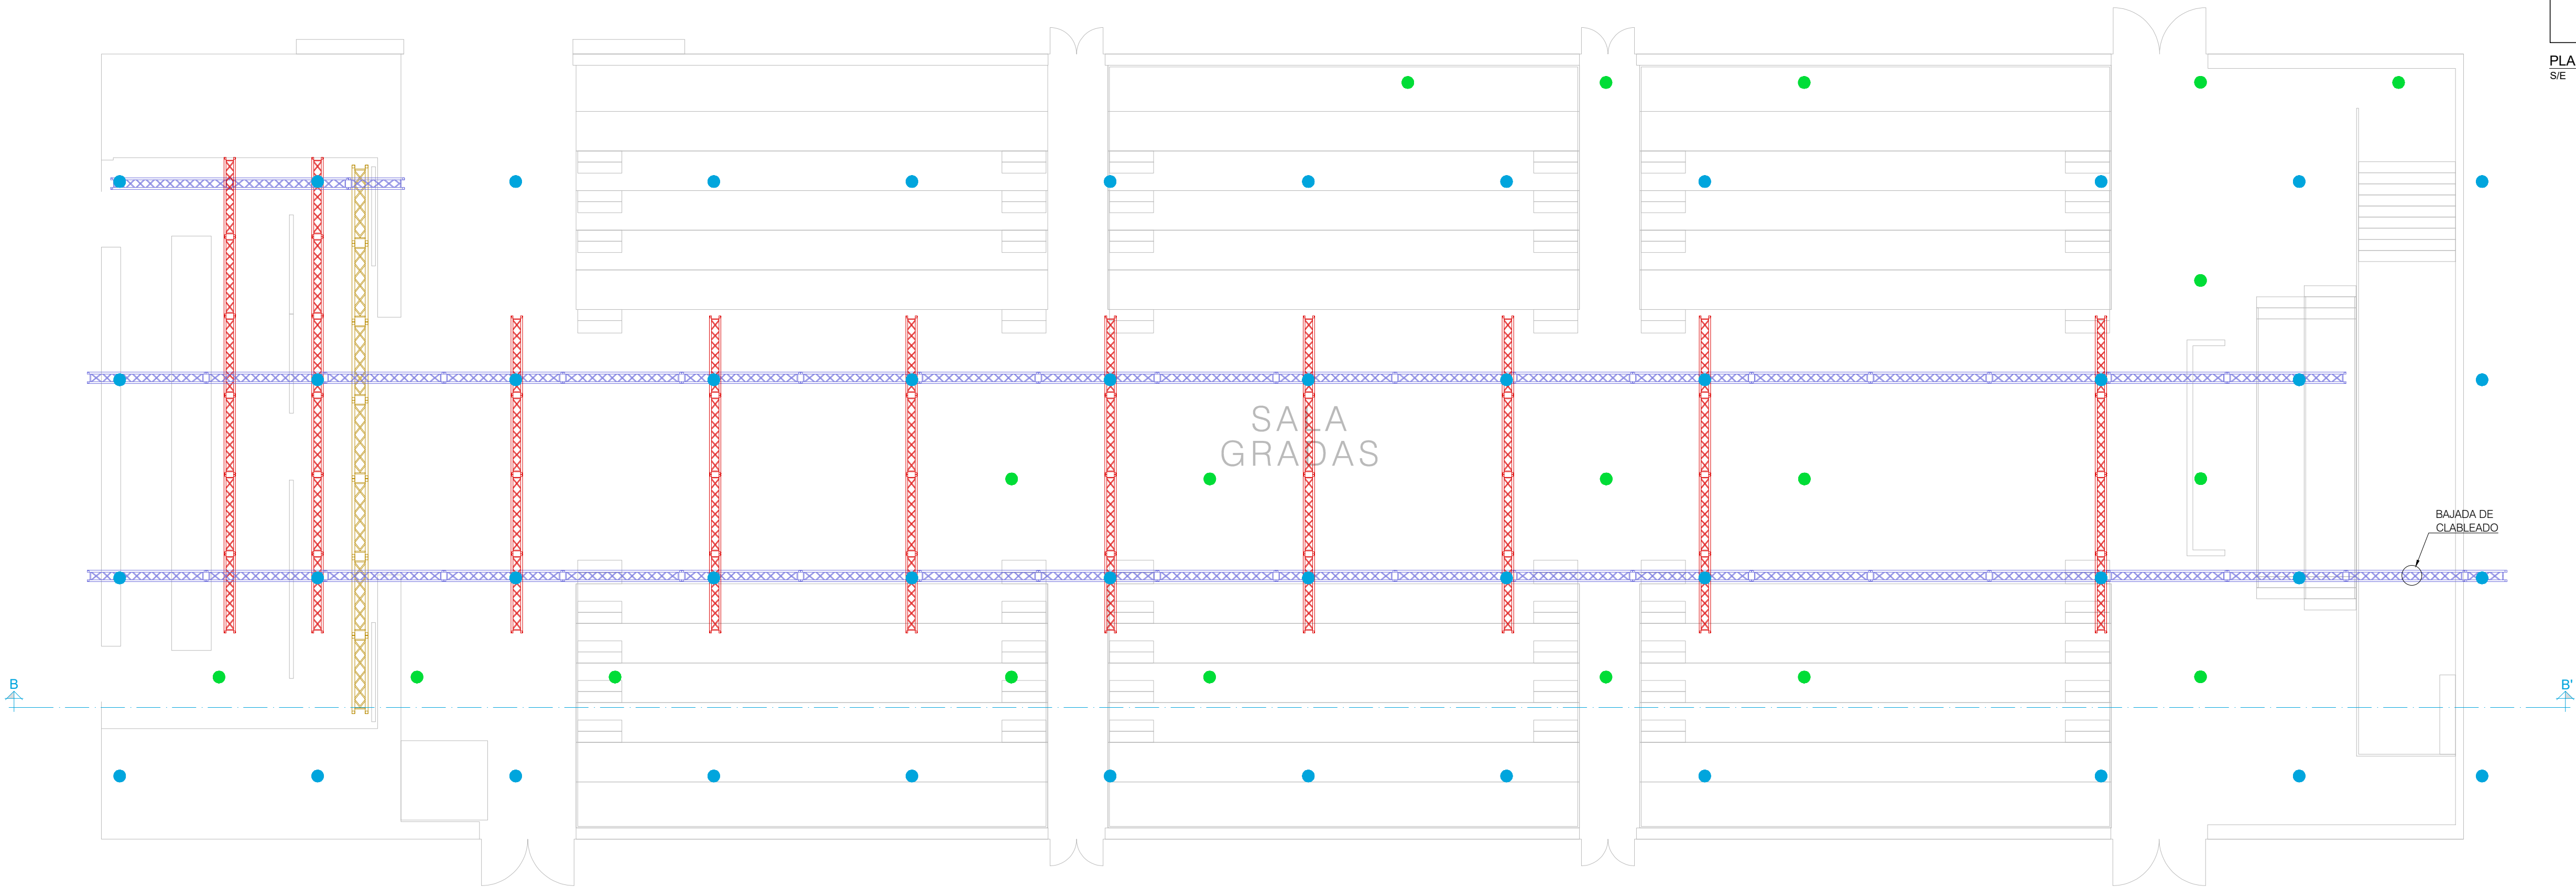

PLANTA - SALA GRADAS  
Escala: 1/100

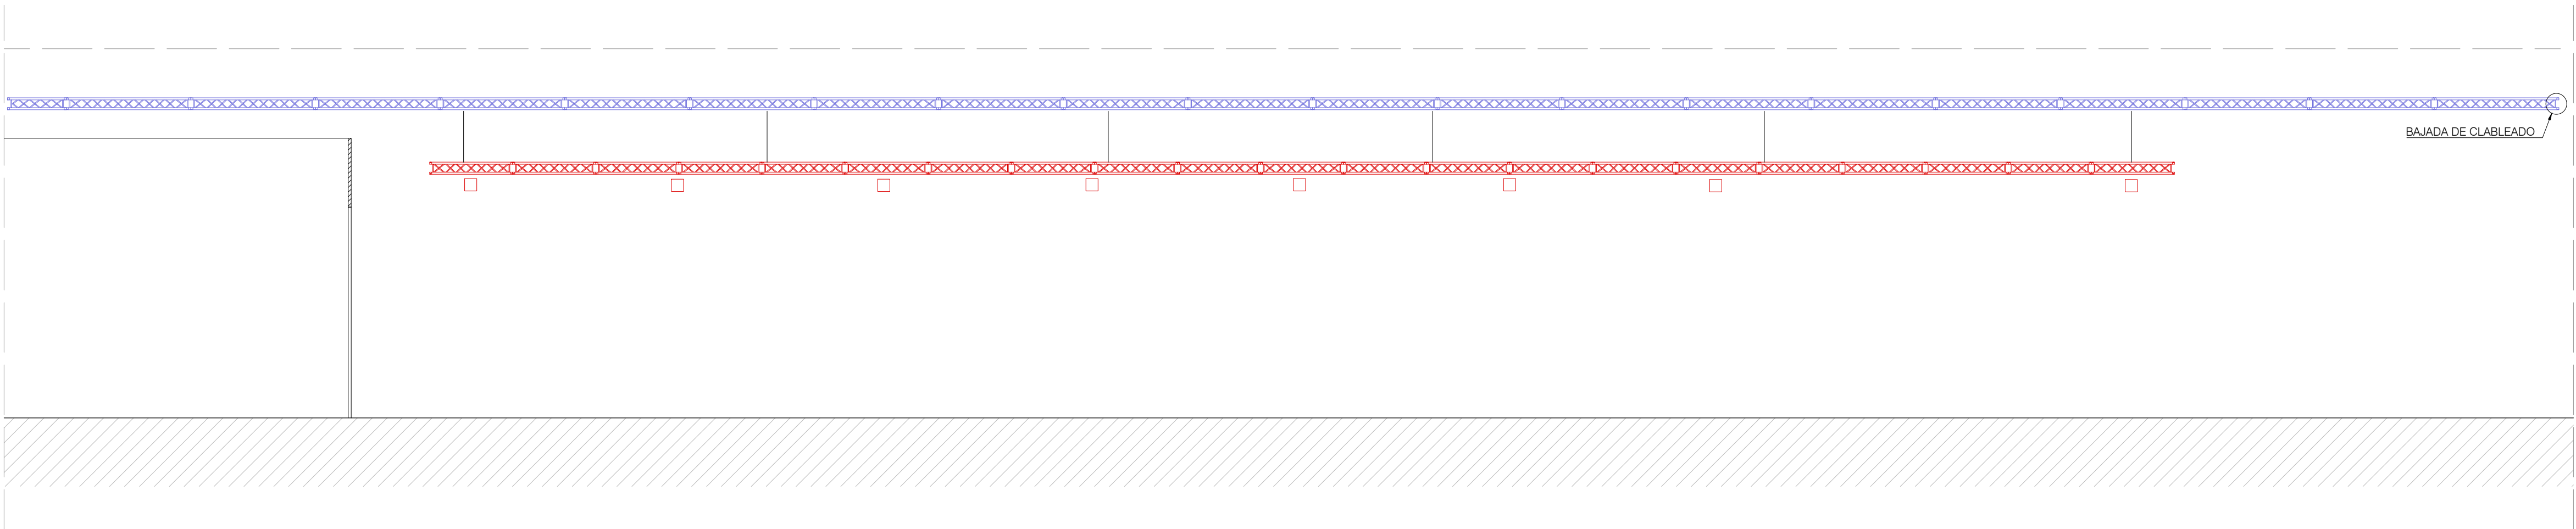

SECCIÓN B - B' - SALA GRADAS  
Escala: 1/100

LEYENDA	
	TRUSS MÓVIL(30x30) • 88 m Transversales • 84 m Longitudinales (42+ 42) TOTAL: 172 m
	TRUSS FÍJO(30x30) • 7,5 m Transversales prerigging individual escenario • 61 m Longitudinales truss bajada de cableado • 57 m Longitudinales del otro truss TOTAL: 125,50 m
	TRUSS PORTONES(40x40) • 14 m Transversales
	PUNTOS MALLA INFERIOR
	PUNTOS MALLA SUPERIOR