


CRITERIO DE CODIFICACIÓN DE MOBILIARIOS:

- CODIGO GENERAL DE MOBILIARIO NUEVO
- M-A-00** — CODIGO DE EJEMPLAR
 - CLASIFICACION DE MOBILIARIO. ALMACENAMIENTO(A) - ASIENTOS(S) - MESAS(M) - CABINAS(C) - ACCESORIOS(X)
- CODIGO GENERAL DE MOBILIARIO DE OBRA
- MO-A-00** — CODIGO DE EJEMPLAR
 - CLASIFICACION DE MOBILIARIO. ALMACENAMIENTO(A) - ASIENTOS(S) - MESAS(M) - CABINAS(C) - ACCESORIOS(X) - TABIQUE (T)
- CODIGO GENERAL DE EQUIPAMIENTO
- MR-A-00** — CODIGO DE EJEMPLAR
 - CLASIFICACION DE MOBILIARIO. ALMACENAMIENTO(A) - ASIENTOS(S) - MESAS(M) - CABINAS(C) - ACCESORIOS(X)

- — CODIGO DE COLOR DE MOBILIARIO EXISTENTE
- — CODIGO DE COLOR DE MOBILIARIO NUEVO
- — CODIGO DE COLOR DE MOBILIARIO REUTILIZADO
- — CODIGO DE COLOR DE MOBILIARIO DE OBRA

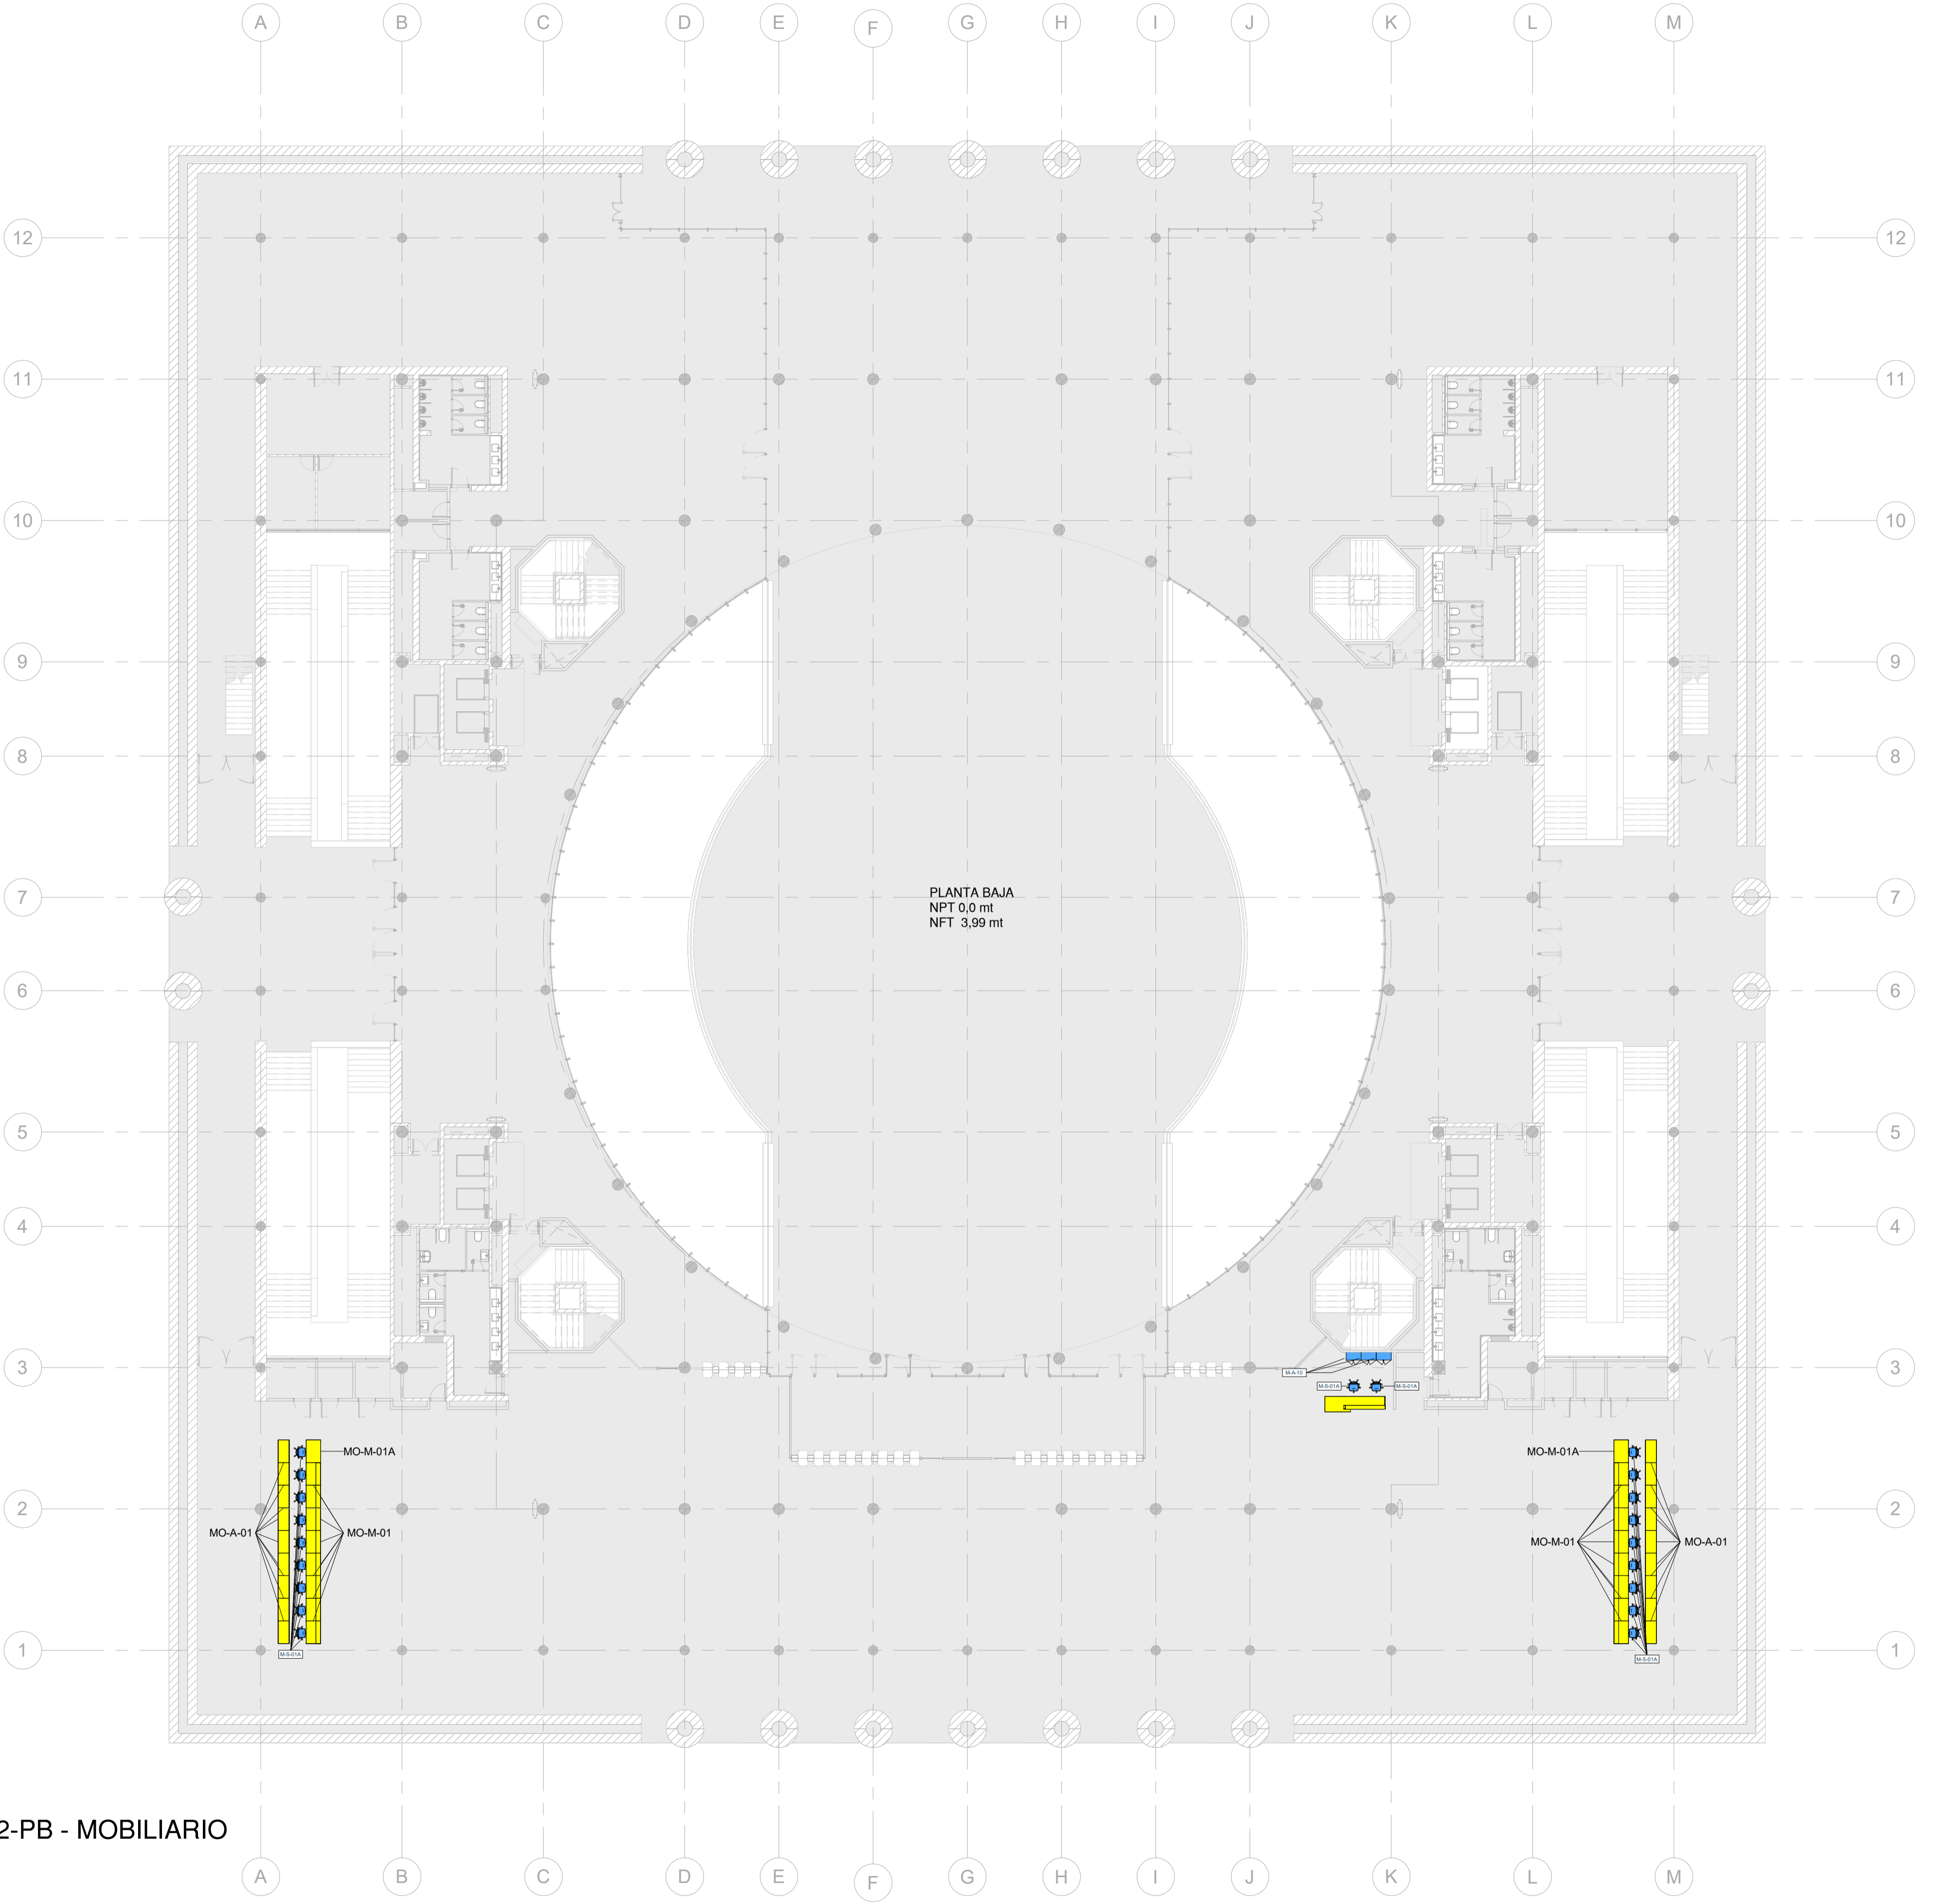

PLANTA BAJA
NPT 0,0 mt
NFT 3,99 mt

3G-CUADRO DE MOBILIARIO NUEVO - PLANTA BAJA

CODIGO	DESCRIPCION	CANTIDAD
M-A-10	ARMARIO MODULAR OPEN PLAN 80xH113x42 C	3
M-S-01A	SILLA OPERATIVA BANCADAS	20

3G-CUADRO DE MOBILIARIO DE OBRA - PLANTA BAJA

CODIGO	DESCRIPCION	CANTIDAD
MO-A-01	MUEBLE ALMACENAMIENTO INDIVIDUAL MOVIL - ACREDITACION	18
MO-M-01	MOSTRADOR INDIVIDUAL MOVIL - ACREDITACION	16
MO-M-01A	MOSTRADOR INDIVIDUAL MOVIL - ACREDITACION	2
MO-M-02	MOSTRADOR DOBLE FIJO - INFORMACION	1

3g office

Proyecto
Proyecto de ejecución para obras de acondicionamiento del edificio de Oficinas Puerta Sur en IFEMA Madrid
Av. del Partenón, 5, Barajas, 28042 Madrid

Título de plano
ESTADO REFORMADO MOBILIARIO

Fecha 19/03/2025
Escala Como se indica Formato A-1
Cod. N° **ER-A15-02-PB**

Director: María de la Viña
Diseño: Sofía Vidal
Dibujado: Sofía Vidal
Control: María de la Viña

Version de proyecto: PROYECTO EJECUTIVO

Revision actual:

Cliente Arquitecto
IFEMA Francisco Vázquez


3g office
Eloy Gonzalo, 18
28010 Madrid
Teléfono 91 296 06 00
Fax 91 296 06 99
www.3g-office.com

Los diseños gráficos, las imágenes, los planos, las fotografías, los textos, así como la información y los contenidos que se recogen en el presente documento están protegidos por la legislación pensada sobre los derechos de propiedad intelectual e industrial a favor de 3g office Perú S.A.C y no se permite su reproducción, total o parcial, ni su transformación, ni su distribución, ni su difusión, ni su modificación, transformación, ni demás derechos reconocidos legalmente a su titular, sin el permiso previo y por escrito del mismo, 3g office Perú S.A.C. Cada documento o plano puede detallar una disciplina particular por lo que deberá ser siempre considerado dentro del conjunto de la documentación completa, verificando su adecuada coordinación con esta. Asimismo el contratista responsable deberá cuidar siempre en día la dimensión y especificaciones reales de cualquier elemento con el que pudiese interferir lo expresado en el proyecto. En el supuesto de discrepancias entre documentos, se instará a lo que resuelva la Dirección facultativa. Las posibles omisiones o incongruencias detectadas entre la distinta documentación, deberán ser motivo de inmediata consulta a la Dirección Facultativa de lo contrario se entenderá que la documentación aportada se comprende y resulta suficiente para el fin al que se destina.

ER-A15-02-PB - MOBILIARIO
1 : 200

A B C D E F G H I J K

1
2
3
4
5
6
7
8
9

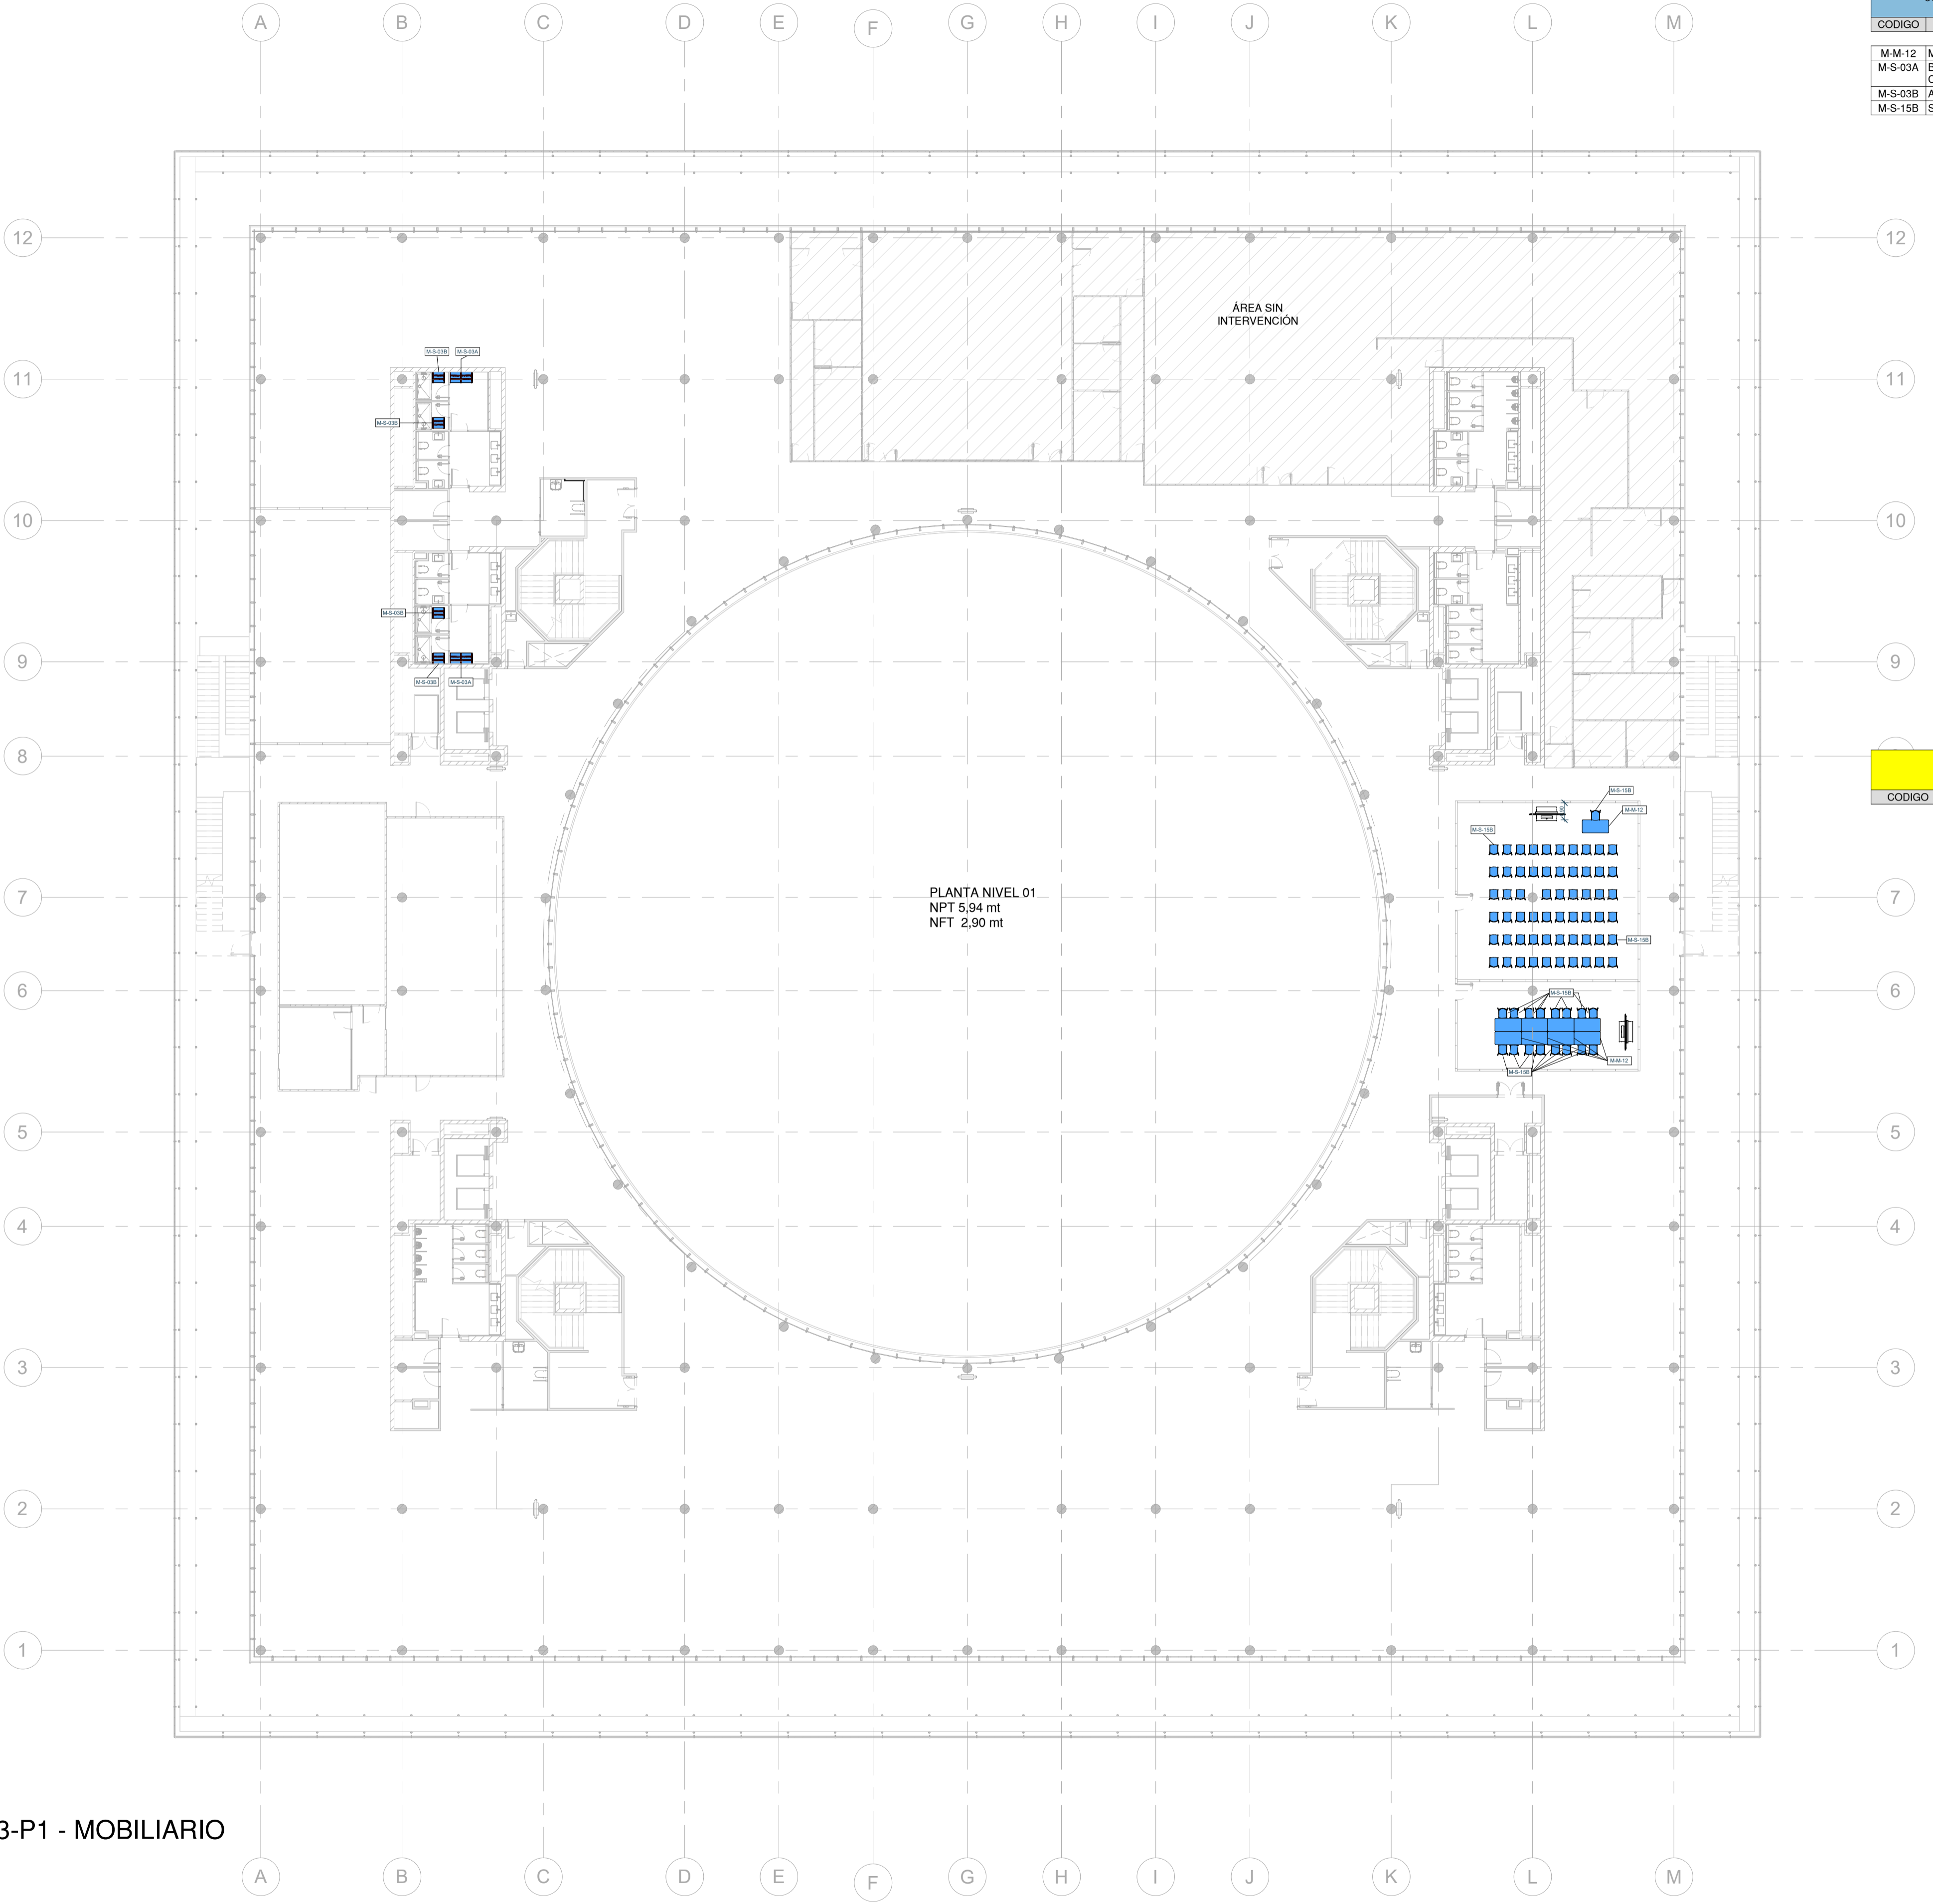

PLANTA NIVEL 01
NPT 5,94 mt
NFT 2,90 mt

3G-CUADRO DE MOBILIARIO NUEVO - PLANTA P1		
CODIGO	DESCRIPCION	CANTIDAD
M-M-12	MESA ABATIBLE MOVIL 140x70xH75 CM	9
M-S-03A	BANCO VESTUARIO EN FENOLICO Y ACERO CON PERCHAS 2 PAX	2
M-S-03B	ASIENTOS 1 PAX VESTUARIOS	4
M-S-15B	SILLA APILABLE SALAS FORMACION	76

3G-CUADRO DE MOBILIARIO DE OBRA - PLANTA P1		
CODIGO	DESCRIPCION	CANTIDAD

CRITERIO DE CODIFICACION DE MOBILIARIOS:

- CODIGO GENERAL DE MOBILIARIO NUEVO
- **M-A-00** — CODIGO DE EJEMPLAR
- CLASIFICACION DE MOBILIARIO: ALMACENAMIENTO(A) - ASIENTOS(S) - MESAS(M) - CABINAS(C) - ACCESORIOS(X)
- CODIGO GENERAL DE MOBILIARIO DE OBRA
- **MO-A-00** — CODIGO DE EJEMPLAR
- CLASIFICACION DE MOBILIARIO: ALMACENAMIENTO(A) - ASIENTOS(S) - MESAS(M) - CABINAS(C) - ACCESORIOS(X) - TABIQUE (T)
- CODIGO GENERAL DE EQUIPAMIENTO
- **MR-A-00** — CODIGO DE EJEMPLAR
- CLASIFICACION DE MOBILIARIO: ALMACENAMIENTO(A) - ASIENTOS(S) - MESAS(M) - CABINAS(C) - ACCESORIOS(X)
- CODIGO DE COLOR DE MOBILIARIO EXISTENTE
- CODIGO DE COLOR DE MOBILIARIO NUEVO
- CODIGO DE COLOR DE MOBILIARIO REUTILIZADO
- CODIGO DE COLOR DE MOBILIARIO DE OBRA

3g office

Proyecto
 Proyecto de ejecución para obras de acondicionamiento del edificio de Oficinas Puerta Sur en IFEMA Madrid
 Av. del Partenón, 5, Barajas, 28042 Madrid

Título de plano
ESTADO REFORMADO MOBILIARIO

Fecha 19/03/2025
 Escala Como se indica Formato A-1
 Cod. N° **ER-A15-03-P1**

Director: María de la Viña Dibujado: Sofía Vidal
 Diseño: Sofía Vidal Control: María de la Viña


Version de proyecto: PROYECTO EJECUTIVO
 Revision actual: 18-08-2025

Cliente Arquitecto
 IFEMA Francisco Vázquez

3g office
 Eloy Gonzalo, 18
 28010 Madrid
 Teléfono 91 296 06 00
 Fax 91 296 06 99
 www.3g-office.com

Los diseños gráficos, las imágenes, los planos, las fotografías, los textos, así como la información y los contenidos que se recogen en el presente documento están protegidos por la legislación pensada sobre los derechos de propiedad intelectual e industrial a favor de 3g office Peru S.A.C y no se permite su reproducción, total o parcial, ni su tratamiento informático, su distribución, su difusión, ni su modificación, transformación, ni demás derechos reconocidos legalmente a su titular, sin el permiso previo y por escrito del mismo, 3g office Peru S.A.C. Cada documento o plano puede detallar una disciplina particular por lo que deberá ser siempre considerado dentro del conjunto de la documentación completa, verificando su adecuada coordinación con esta. Asimismo el contratista responsable deberá cuidar siempre en día la dimensionalidad y especificaciones reales de cualquier elemento con el que pudiere interferir lo expresado en el proyecto. En el supuesto de discrepancias entre documentos, se instará a lo que resuelva la Dirección facultativa. Las posibles omisiones, o incongruencias detectadas entre la distinta documentación, deberán ser motivo de inmediata consulta a la Dirección Facultativa de lo contrario se entenderá que la documentación aportada se comprende y resulta suficiente para el fin al que se destina.

ER-A15-03-P1 - MOBILIARIO
 1 : 200

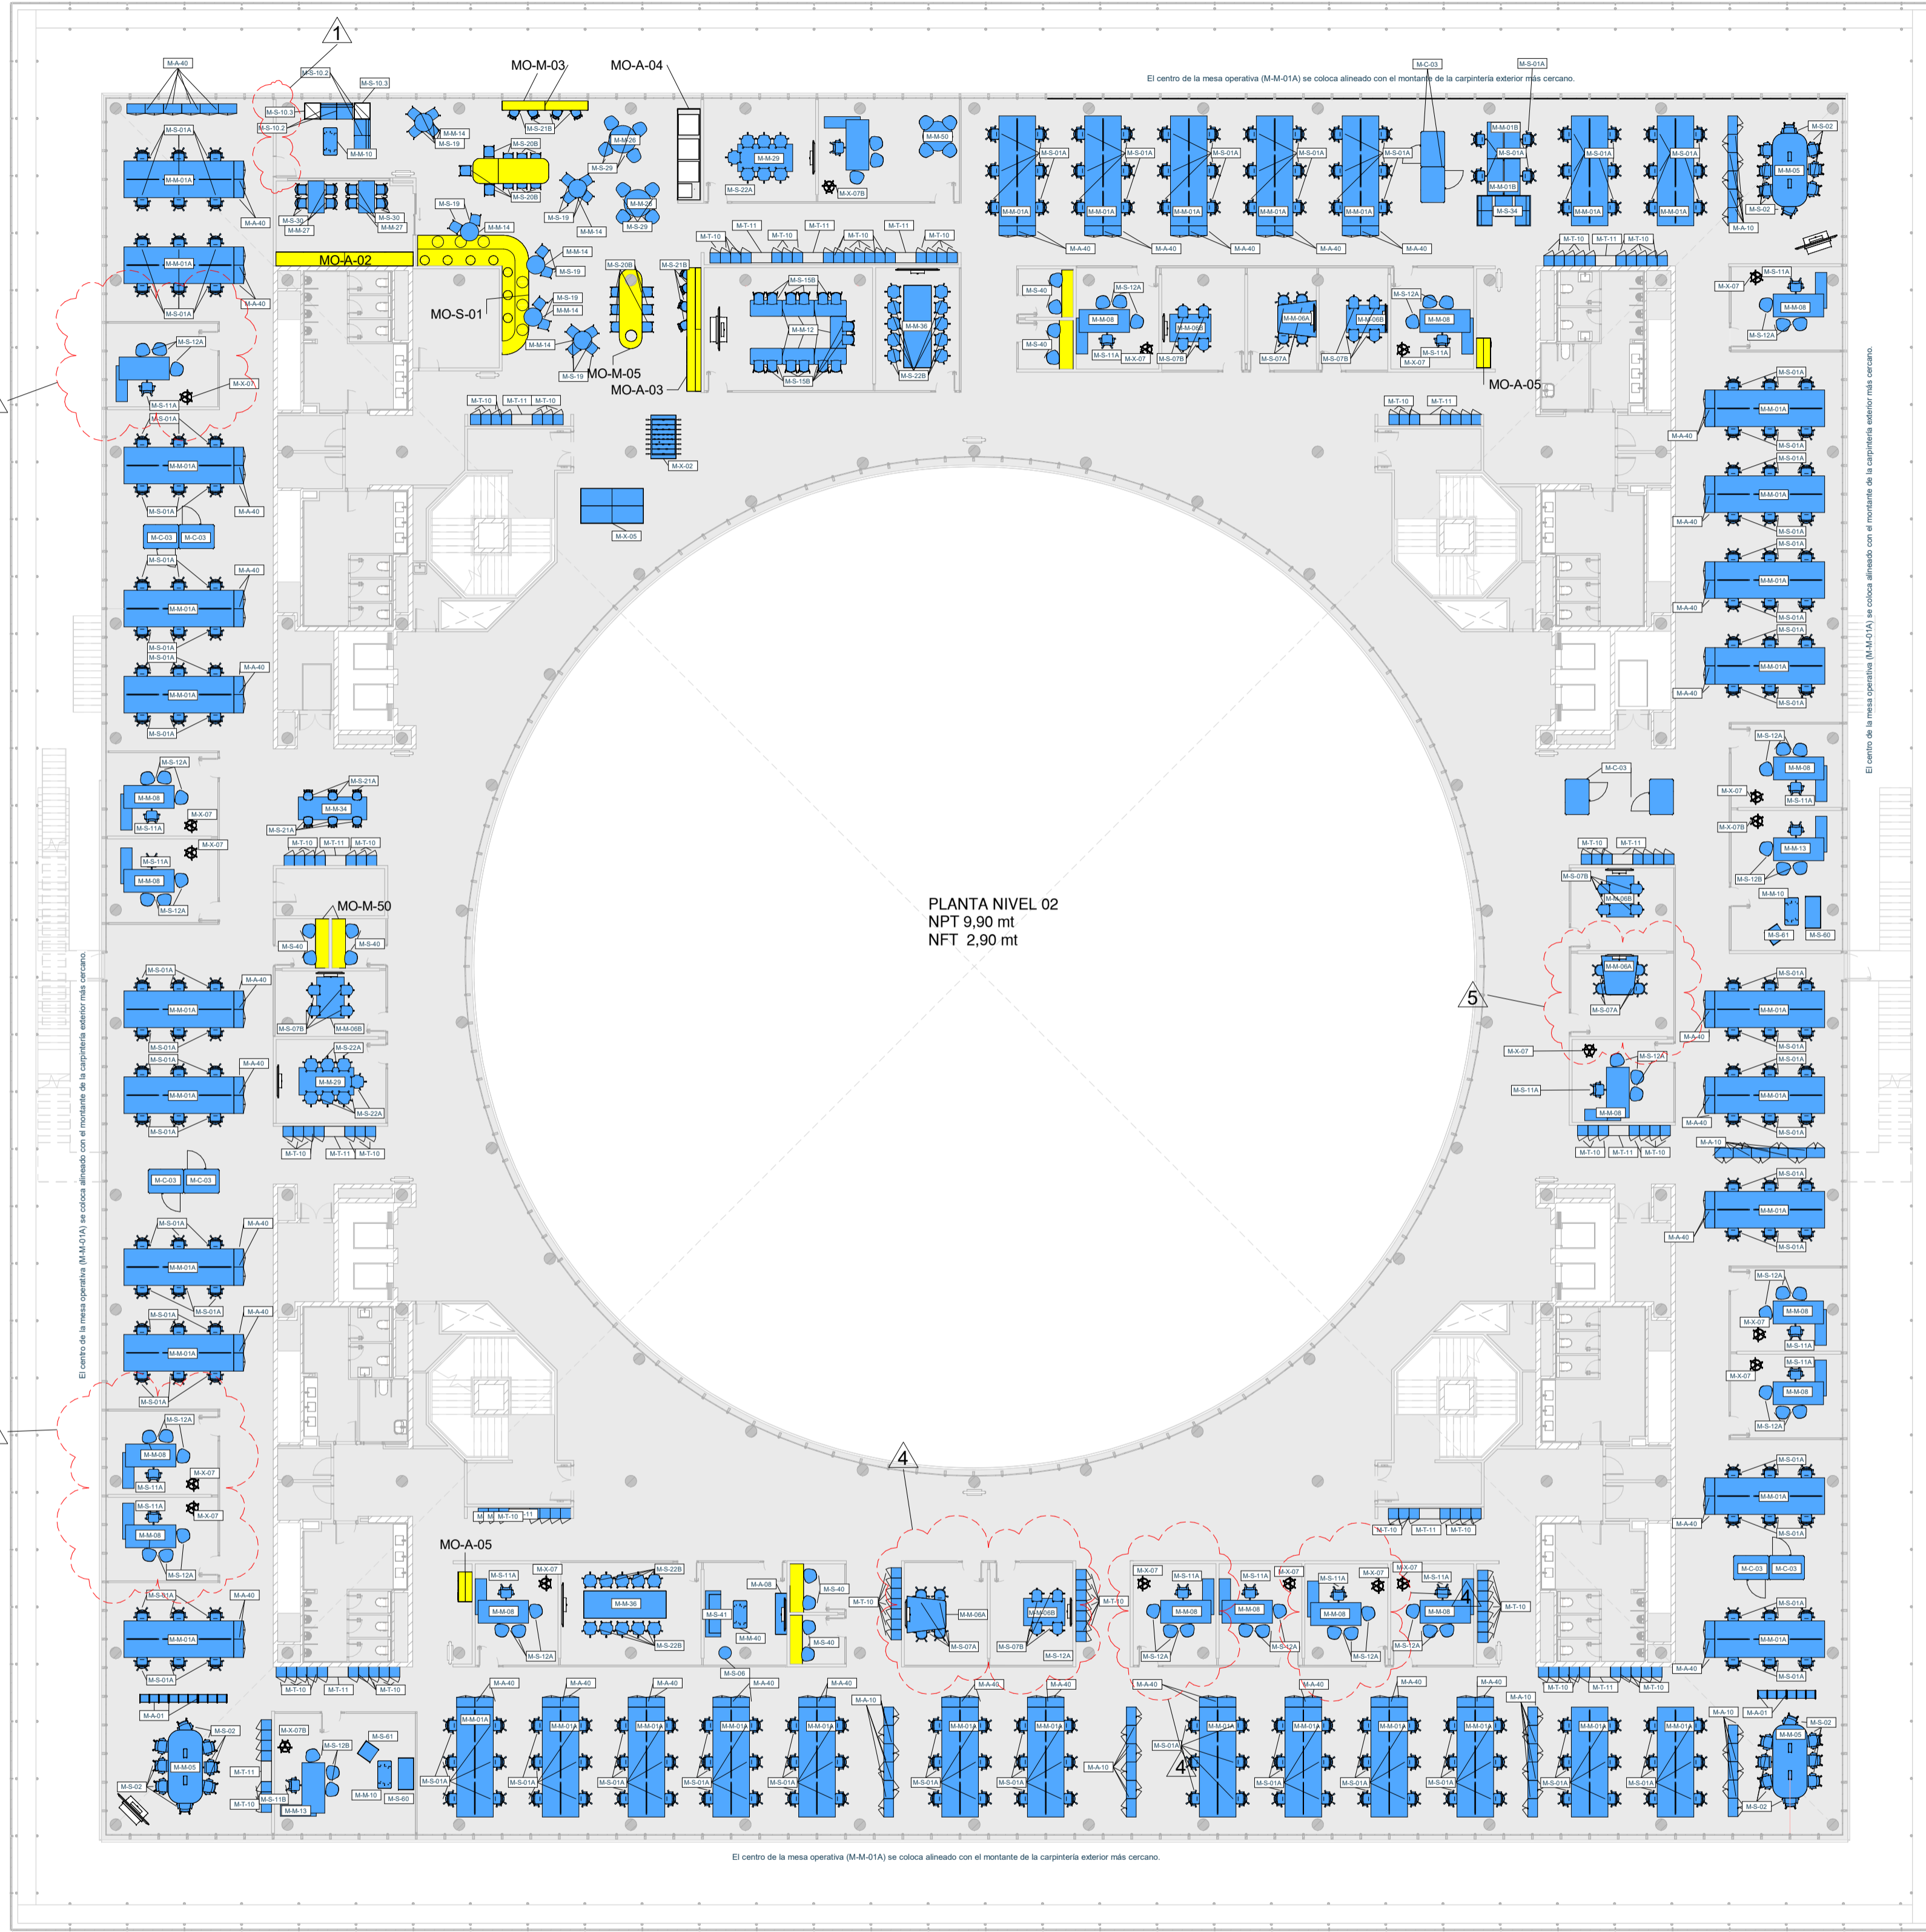

IFEMA EDIFICIO PUERTA SUR - MOBILIARIO NUEVO - PLANTA 2

CODIGO	DESCRIPCION	CANTIDAD
M-A-01	ESTANTERIA SEPARADOR OPEN PLAN 120xH160x45 CM	5
M-A-08	CREDENZA SALA INFORMAL 180xH69x50 CM	1
M-A-10	ARMARIO MODULAR OPEN PLAN 80xH113x42 C	35
M-A-40	ARMARIO MODULAR EN BENCH 80xH74x42 CM	76
M-C-03	CABINA ACUSTICA CERRADA 1 PAX	10
M-M-01A	BANCADA OPERATIVA OPEN PLAN 6P 480x160xH74 CM	39
M-M-01B	MESA OPERATIVA ELEVABLE OPEN PLAN 2P 164x160xH64-128 CM	2
M-M-05	MESA COLABORATIVA OPEN PLAN ESQUINA 320x150xH75 CM	3
M-M-06A	MESA ALTA TRAPEZOIDAL SR 4P 160'120x170xH100 CM	3
M-M-06B	MESA SR 4P 160x120xH74 CM	5
M-M-08	MESA - CREDENZA DESPACHO ESTANDAR 220x100xH73 CM	17
M-M-10	MESA AUXILIAR DESPACHO SUPERIOR 100x50xH45 CM	3
M-M-12	MESA ABATIBLE MOVIL 140x70xH75 CM	7
M-M-13	MESA - CREDENZA DESPACHO SUPERIOR 220x100xH73 CM	3
M-M-14	MESA COMEDOR 01 080xH75 CM	6
M-M-26	MESA COMEDOR 4P 0120xH75 CM	2
M-M-27	MESA OFFICE 4P 140x70xH75 CM	2
M-M-29	MESA SALA REUNION 7P 240x120xH74 CM	2
M-M-34	MESA ALTA COLABORACION 300x100xH100 CM	1
M-M-36	MESA REUNION SR10 360x120xH74 CM	2
M-M-40	MESA AUXILIAR SALA INFORMAL 100x50xH45 CM	1
M-M-50	MESA DESPACHO SUPERIOR ZONA REUNION 0130XH74 CM	1
M-S-01A	SILLA OPERATIVA BANCADAS	238
M-S-02	SILLA OPERATIVA EN BANCADA COLABORATIVA	24
M-S-06	POUF TAPIZADO SALA INFORMAL	1
M-S-07A	TABURETE OPERATIVO	12
M-S-07B	SILLA SALA REUNION 4P	20
M-S-10-2	SOFA MODULAR ASIENTO CON RESPALDO	4
M-S-10-3	SOFA MODULAR ASIENTO SIN RESPALDO	2
M-S-11A	SILLA OPERATIVA DESPACHO ESTANDAR	17
M-S-11B	SILLA OPERATIVA DESPACHO SUPERIOR	3
M-S-12A	SILLA CONFIDENTE DESPACHO ESTANDAR	51
M-S-12B	SILLA CONFIDENTE DESPACHO SUPERIOR	9
M-S-15B	SILLA APILABLE SALAS FORMACION	14
M-S-19	SILLA COMEDOR 01	18
M-S-20B	TABURETE COMEDOR 01	15
M-S-21A	TABURETE EN AREAS COLABORATIVAS	6
M-S-21B	TABURETE STANDING MEETING	8
M-S-22A	SILLA SALA REUNION 7P	14
M-S-22B	SILLA SALA REUNION 10 P	20
M-S-29	BUTACA COMEDOR	8
M-S-30	SILLA OFFICE	8
M-S-34	DOBLE SOFA CON MESA 4 PAX REUNION SEMIABIERTO	1
M-S-40	SILLA SR 2PAX	12
M-S-41	SOFA 3 PLAZAS SALA INFORMAL 201x69x79 CM	1
M-S-50	SILLA CONFIDENTE DESPACHO SUPERIOR ZONA REUNION	4
M-S-60	SOFA 2 PLAZAS DESPACHOS SUPERIORES 142xH71x69 CM	2
M-S-61	SILLON 1 PLAZA DESPACHOS SUPERIORES 71xH71x69 CM	2
M-T-10	COLUMNA TAQUILLAS 2 UD PUERTA DOBLE 45xH180x42 CM	132
M-T-11	BANCO INTEGRADO EN TAQUILLAS 90xH180x42 CM	15
M-X-02	MESA FUTBOLIN	1
M-X-05	MESA PING PONG	1
M-X-07	PERCHERO INDIVIDUAL PIE DESPACHO ESTANDAR	16
M-X-07B	PERCHERO INDIVIDUAL PIE DESPACHOS SUPERIOR	3

CRITERIO DE CODIFICACION DE MOBILIARIOS:

- MOBILIARIO NUEVO
 - M-A-00 CODIGO DE EJEMPLAR
 - CLASIFICACION DE MOBILIARIO: ALMACENAMIENTO(A) - ASIENTOS(S) - MESAS(M) - CABINAS(C) - ACCESORIOS(X)
- MOBILIARIO DE OBRA
 - MO-A-00 CODIGO DE EJEMPLAR
 - CLASIFICACION DE MOBILIARIO: ALMACENAMIENTO(A) - ASIENTOS(S) - MESAS(M) - CABINAS(C) - ACCESORIOS(X) - TABIQUE (T)
- EQUIPAMIENTO
 - MR-A-00 CODIGO DE EJEMPLAR
 - CLASIFICACION DE MOBILIARIO: ALMACENAMIENTO(A) - ASIENTOS(S) - MESAS(M) - CABINAS(C) - ACCESORIOS(X)

CODIGO DE COLOR DE MOBILIARIO EXISTENTE
 CODIGO DE COLOR DE MOBILIARIO NUEVO
 CODIGO DE COLOR DE MOBILIARIO REUTILIZADO
 CODIGO DE COLOR DE MOBILIARIO DE OBRA

3G-CUADRO DE MOBILIARIO DE OBRA - PLANTA P2

CODIGO	DESCRIPCION	CANTIDAD
MO-A-02	MUEBLE OFFICE CERRADO	1
MO-A-03	MUEBLE OFFICE WORKCAFE	1
MO-A-04	MUEBLE CERRAMIENTO MAQUINAS VENDING	1
MO-A-05	MUEBLE ALMACENAMIENTO REPROGRAFIA	2
MO-A-20	MESA ALTA CON ARCHIVADOR INFERIOR	2
MO-M-03	MESA ALTA 01 WORKCAFE	2
MO-M-50	MESA PHONE BOOTH	6

3g office

Proyecto
 Proyecto de ejecucion para obras de acondicionamiento del edificio de Oficinas Puerta Sur en IFEMA Madrid
 Av. del Partenón, 5, Barajas, 28042 Madrid

ESTADO REFORMADO MOBILIARIO

Título de plano
 Fecha: 19/03/2025
 Escala: Como se indica
 Formato: A-1
 Cod. N°: ER-A15-04-P2

Director: María de la Viña
 Diseño: Sofía Vidal
 Dibujado: Sofía Vidal
 Control: María de la Viña

Versión de proyecto: PROYECTO EJECUTIVO
 Revision actual: 18-08-2025

Cliente: IFEMA
 Arquitecto: Francisco Vázquez


Los diseños gráficos, las imágenes, los planos, las fotografías, los textos, así como la información y los contenidos que se recogen en el presente documento están protegidos por la legislación pensada sobre los derechos de propiedad intelectual e industrial a favor de 3g office Perú S.A.C. y no se permite su reproducción, ni publicación, total o parcial, ni su tratamiento informático, su distribución, su difusión, ni su modificación, transformación, ni demás derechos reconocidos legalmente a su titular, sin el permiso previo y por escrito del mismo. 3g office Perú S.A.C. Cada documento o plano puede detallar una disciplina particular por lo que deberá ser siempre considerado dentro del conjunto de la documentación completa, verificando su adecuada coordinación con esta. Asimismo el control responsable deberá cuidar siempre en día la dimensión y especificaciones reales de cualquier elemento con el que pudiere interferir lo expresado en el proyecto. En el supuesto de discrepancias entre documentos, se instará a lo que resuelva la Dirección facultativa. Las posibles omisiones o incongruencias detectadas entre la distinta documentación, deberán ser motivo de inmediata consulta a la Dirección Facultativa de lo contrario se entenderá que la documentación aportada se comprende y resulta suficiente para el fin al que se destina.

IFEMA EDIFICIO PUERTA SUR - MOBILIARIO NUEVO - PLANTA P3		
CODIGO	DESCRIPCION	CANTIDAD
M-A-01	ESTANTERIA SEPARADOR OPEN PLAN 120xH160x45 CM	5
M-A-02	APARADOR DESPACHOS PRESIDENCIA 302xH76x53 CM	2
M-A-03	APARADOR SALA CONSEJO 302xH76x53 CM	1
M-A-09	ARMARIO MODULAR ZONA TELECO 80xH72x42 CM	16
M-A-10	ARMARIO MODULAR OPEN PLAN 80xH113x42 C	46
M-A-19	ARMARIO ALMACENAJE ZONA DIRECCION 160xH123x42 CM	3
M-A-20	ARMARIO ALMACENAJE SR10 FAX 240xH85x50 CM	2
M-A-30	CREDENZA SALA REUNION DIRECCION 252xH76x53 CM	1
M-A-40	ARMARIO MODULAR EN BENCHI 80xH74x42 CM	24
M-C-03	CABINA ACUSTICA CERRADA 1 PAX	4
M-M-01A	BANCADA OPERATIVA OPEN PLAN 6P 480x160xH74 CM	32
M-M-01B	MESA OPERATIVA ELEVABLE OPEN PLAN 2P 164x160xH64-128 CM	2
M-M-02A	BANCADA OPERATIVA OPEN PLAN 4P 320x160xH74 CM	1
M-M-02B	BANCADA OPERATIVA ZONA DIRECCION 4P 320x160xH75 CM	1
M-M-03A	MESA OPERATIVA OPEN PLAN TELECO 1P 160x80xH74 CM	16
M-M-03B	MESA OPERATIVA ZONA DIRECCION 1P 160x80xH73 CM	2
M-M-05	MESA COLABORATIVA OPEN PLAN ESQUINA 320x150xH75 CM	1
M-M-06A	MESA ALTA TRAPEZOIDAL SR 4P 160/120x170xH100 CM	2
M-M-06B	MESA SR 4P 160x120xH74 CM	1
M-M-08	MESA - CREDENZA DESPACHO ESTANDAR 220x100xH73 CM	9
M-M-10	MESA AUXILIAR DESPACHO SUPERIOR 100x50xH45 CM	1
M-M-12	MESA ABATIBLE MOVIL 140x70xH75 CM	12
M-M-13	MESA - CREDENZA DESPACHO SUPERIOR 220x100xH73 CM	4
M-M-14	MESA COMEDOR 01 080xH75 CM	2
M-M-18	MESA OPERATIVA DESPACHO PRESIDENCIA 250x120xH75	2
M-M-19	MESA AUXILIAR PRESIDENCIA 120x60xH35cm	3
M-M-20	MESA CIRCULAR PRESIDENCIA SALA REUNION 0150xH74 CM	2
M-M-21	MESA REUNION COMPONIBLE SALA CONSEJO 280x180xH74CM	3
M-M-22	MESA REUNION DIRECCION 14 PAX 380x180xH75 CM	1
M-M-28	MESA PATIO 4P 080xH75 CM	1
M-M-29	MESA SALA REUNION 7P 240x120xH74 CM	2
M-M-34	MESA ALTA COLABORACION 300x100xH100 CM	1
M-M-35	MESA AUXILIAR ZONA DIRECCION 120x60xH38 CM	1
M-M-46	MESA REUNION SR10 260x120xH74 CM	1
M-M-50	MESA DESPACHO SUPERIOR ZONA REUNION 0130XH74 CM	4
M-S-01A	SILLA OPERATIVA BANCADAS	216
M-S-01C	SILLAS OPERATIVAS ZONA DIRECCION	6
M-S-02	SILLA OPERATIVA EN BANCADA COLABORATIVA	8
M-S-07A	TABURETE OPERATIVO	8
M-S-07B	SILLA SALA REUNION 4P	16
M-S-10-1	SOFA MODULAR ESQUINERO ASIENTO DOBLE RESPALDO	1
M-S-10-2	SOFA MODULAR ASIENTO CON RESPALDO	4
M-S-10-3	SOFA MODULAR ASIENTO SIN RESPALDO	2
M-S-11A	SILLA OPERATIVA DESPACHO ESTANDAR	9
M-S-11B	SILLA OPERATIVA DESPACHO SUPERIOR	4
M-S-12A	SILLA CONFIDENTE DESPACHO ESTANDAR	27
M-S-12B	SILLA CONFIDENTE DESPACHO SUPERIOR	12
M-S-15B	SILLA APILABLE SALAS FORMACION	24
M-S-18	SILLON COMPONIBLE MODULAR 70x70 CM	3
M-S-19	SILLA COMEDOR 01	4
M-S-20B	TABURETE COMEDOR 01	12
M-S-21A	TABURETE EN AREAS COLABORATIVAS	6
M-S-22A	SILLA SALA REUNION 7P	14
M-S-22B	SILLA SALA REUNION 10 P	10
M-S-23A	BUTACA SALA DE CONSEJO	25
M-S-23B	BUTACA SALA DIRECCION	14
M-S-24A	SILLA CONFIDENTE Y REUNION DESPACHO PRESIDENCIA	16
M-S-26	SILLA OPERATIVA DESPACHO PRESIDENCIA	2
M-S-27	SOFA 2 PLAZAS DESPACHO PRESIDENCIA	2
M-S-28	SILLON DESPACHO PRESIDENCIA	3
M-S-31	SILLA PATIO	2
M-S-34	DOBLE SOFA CON MESA 4 PAX REUNION SEMIABIERTO	2
M-S-36A	SOFA 3 PLAZAS ZONA DIRECCION	2
M-S-36B	SILLON 1 PLAZAS ZONA DIRECCION	2
M-S-40	SILLA SR PAX	8
M-S-50	SILLA CONFIDENTE DESPACHO SUPERIOR ZONA REUNION	16
M-T-10	COLUMNA TAQUILLAS 2 UD PUERTA DOBLE 45xH180x42 CM	126
M-T-11	BANCO INTEGRADO EN TAQUILLAS 90xH180x42 CM	7
M-T-12	JARDINERA SUPERIOR TAQUILLAS 90x45xH34 CM	1
M-T-13	MODULO ARMARIO TAQUILLAS SUPERIOR	2
M-X-06	AL FOMERA PRESIDENCIA 300x200 CM	2
M-X-07	PERCHERO INDIVIDUAL PIE DESPACHO ESTANDAR	9
M-X-07B	PERCHERO INDIVIDUAL PIE DESPACHOS SUPERIOR	4
M-X-07C	PERCHERO INDIVIDUAL PIE DESPACHO PRESIDENCIA	2
M-X-10	CORTINA ONDULADA DESPACHOS PRESIDENCIA 370xH290 CM	2
M-X-20	JARDINERA SOBRE ARMARIOS 42x80xH15 CM	8

CRITERIO DE CODIFICACION DE MOBILIARIOS:

- CODIGO GENERAL DE MOBILIARIO NUEVO
- CODIGO DE EJEMPLAR
- CODIFICACION DE MOBILIARIO ALMACENAMIENTO(A) - ASIENTOS(S) - MESAS(M) - CABINAS(C) - ACCESORIOS(X)
- CODIGO GENERAL DE MOBILIARIO DE OBRA
- CODIGO DE EJEMPLAR
- CODIFICACION DE MOBILIARIO ALMACENAMIENTO(A) - ASIENTOS(S) - MESAS(M) - CABINAS(C) - ACCESORIOS(X) - TABIQUE (T)
- CODIGO GENERAL DE EQUIPAMIENTO
- CODIGO DE EJEMPLAR
- CODIFICACION DE MOBILIARIO ALMACENAMIENTO(A) - ASIENTOS(S) - MESAS(M) - CABINAS(C) - ACCESORIOS(X)

— CODIGO DE COLOR DE MOBILIARIO EXISTENTE
 — CODIGO DE COLOR DE MOBILIARIO NUEVO
 — CODIGO DE COLOR DE MOBILIARIO REUTILIZADO
 — CODIGO DE COLOR DE MOBILIARIO DE OBRA

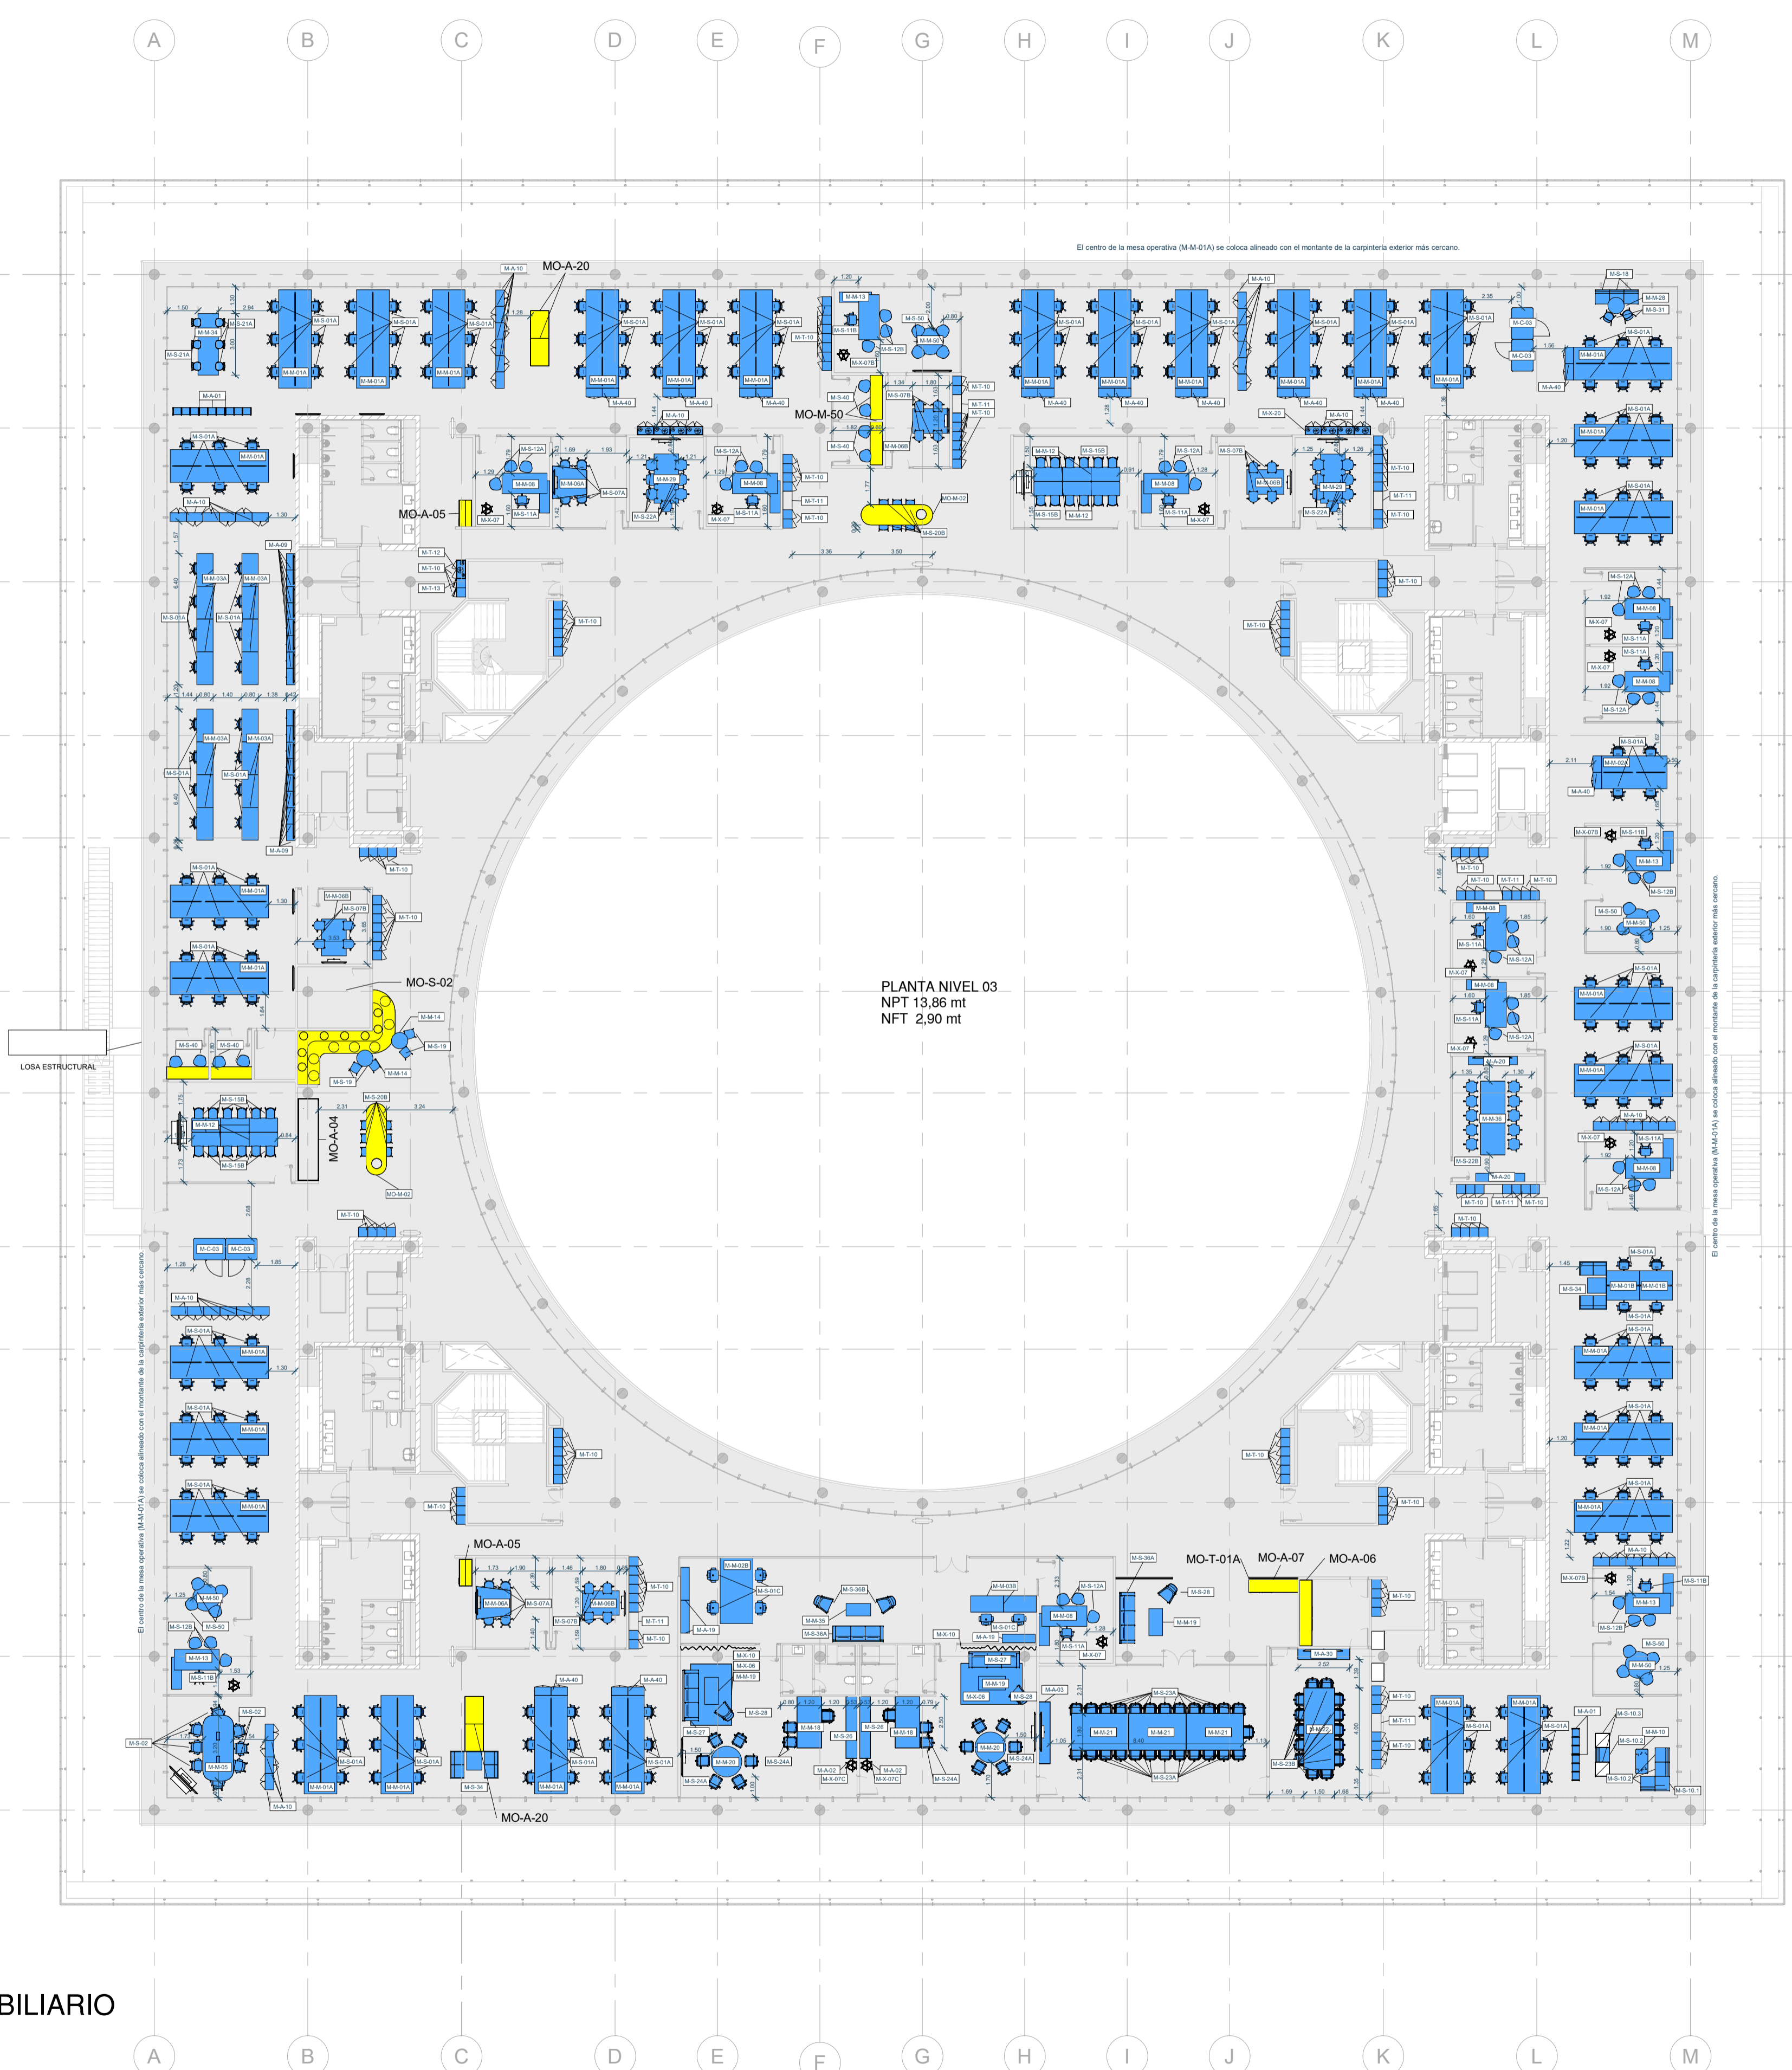

PLANTA NIVEL 03
NPT 13,86 mt
NFT 2,90 mt

3G-CUADRO DE MOBILIARIO DE OBRA - PLANTA P3		
CODIGO	DESCRIPCION	CANTIDAD
MO-A-04	MUEBLE CERRAMIENTO MAQUINAS VENDING	1
MO-A-05	MUEBLE ALMACENAMIENTO - REPROGRAFIA	2
MO-A-06	MUEBLE OFFICE PRESIDENCIA	1
MO-A-07	MUEBLE OFFICE ESPERA PRESIDENCIA	1
MO-A-20	MESA ALTA CON ARCHIVADOR INFERIOR	5
MO-M-50	MESA PHONE BOOTH	4
MO-T-01A	SEPARADOR DE AMBIENTE, BASTIDOR METALICO CON MALLA PERFORADA	2



Proyecto
 Proyecto de ejecución para obras de acondicionamiento del edificio de Oficinas Puerta Sur en IFEMA Madrid
 Av. del Partenón, 5, Barajas, 28042 Madrid

Título de plano
ESTADO REFORMADO MOBILIARIO

Fecha: 19/03/2025
 Escala: Como se indica
 Cod. N°: ER-A15-05-P3
 Director: María de la Viña
 Diseño: Sofía Vidal
 Versión de proyecto: PROYECTO EJECUTIVO

Revisión actual:
 Cliente: IFEMA
 Arquitecto: Francisco Vázquez

3g office
 Eloy Gonzalo, 18
 28010 Madrid
 Teléfono 91 296 06 00
 Fax 91 296 06 99
 www.3g-office.com

Los diseños gráficos, las imágenes, los planos, las fotografías, los textos, así como la información y los contenidos que se recogen en el presente documento están protegidos por la legislación pensada sobre los derechos de propiedad intelectual e industrial a favor de 3g office Perú S.A.C. y no se permite su reproducción, ni publicación, total o parcial, ni su transformación, ni su distribución, ni su difusión, ni su modificación, ni su transformación, ni demás derechos reconocidos legalmente a su titular, sin el permiso previo y por escrito del mismo, 3g office Perú S.A.C. Cada documento o plano puede detallar una disciplina particular por lo que deberá ser siempre considerado dentro del conjunto de la documentación completa, verificando su adecuada coordinación con esta. Asimismo el control responsable deberá contar siempre en día la documentación y especificaciones reales de cualquier elemento con el que pudiese interferir lo expresado en el proyecto. En el supuesto de discrepancias entre documentos, se instará a lo que resuelva la Dirección facultativa. Las posibles omisiones o incongruencias detectadas entre la distinta documentación, deberán ser motivo de inmediata consulta a la Dirección Facultativa de la contrario se entenderá que la documentación aportada se comprende y resulta suficiente para el fin al que se destina.

ER-A15-05-P3 - MOBILIARIO
 1 : 200