


EDIFICIO A

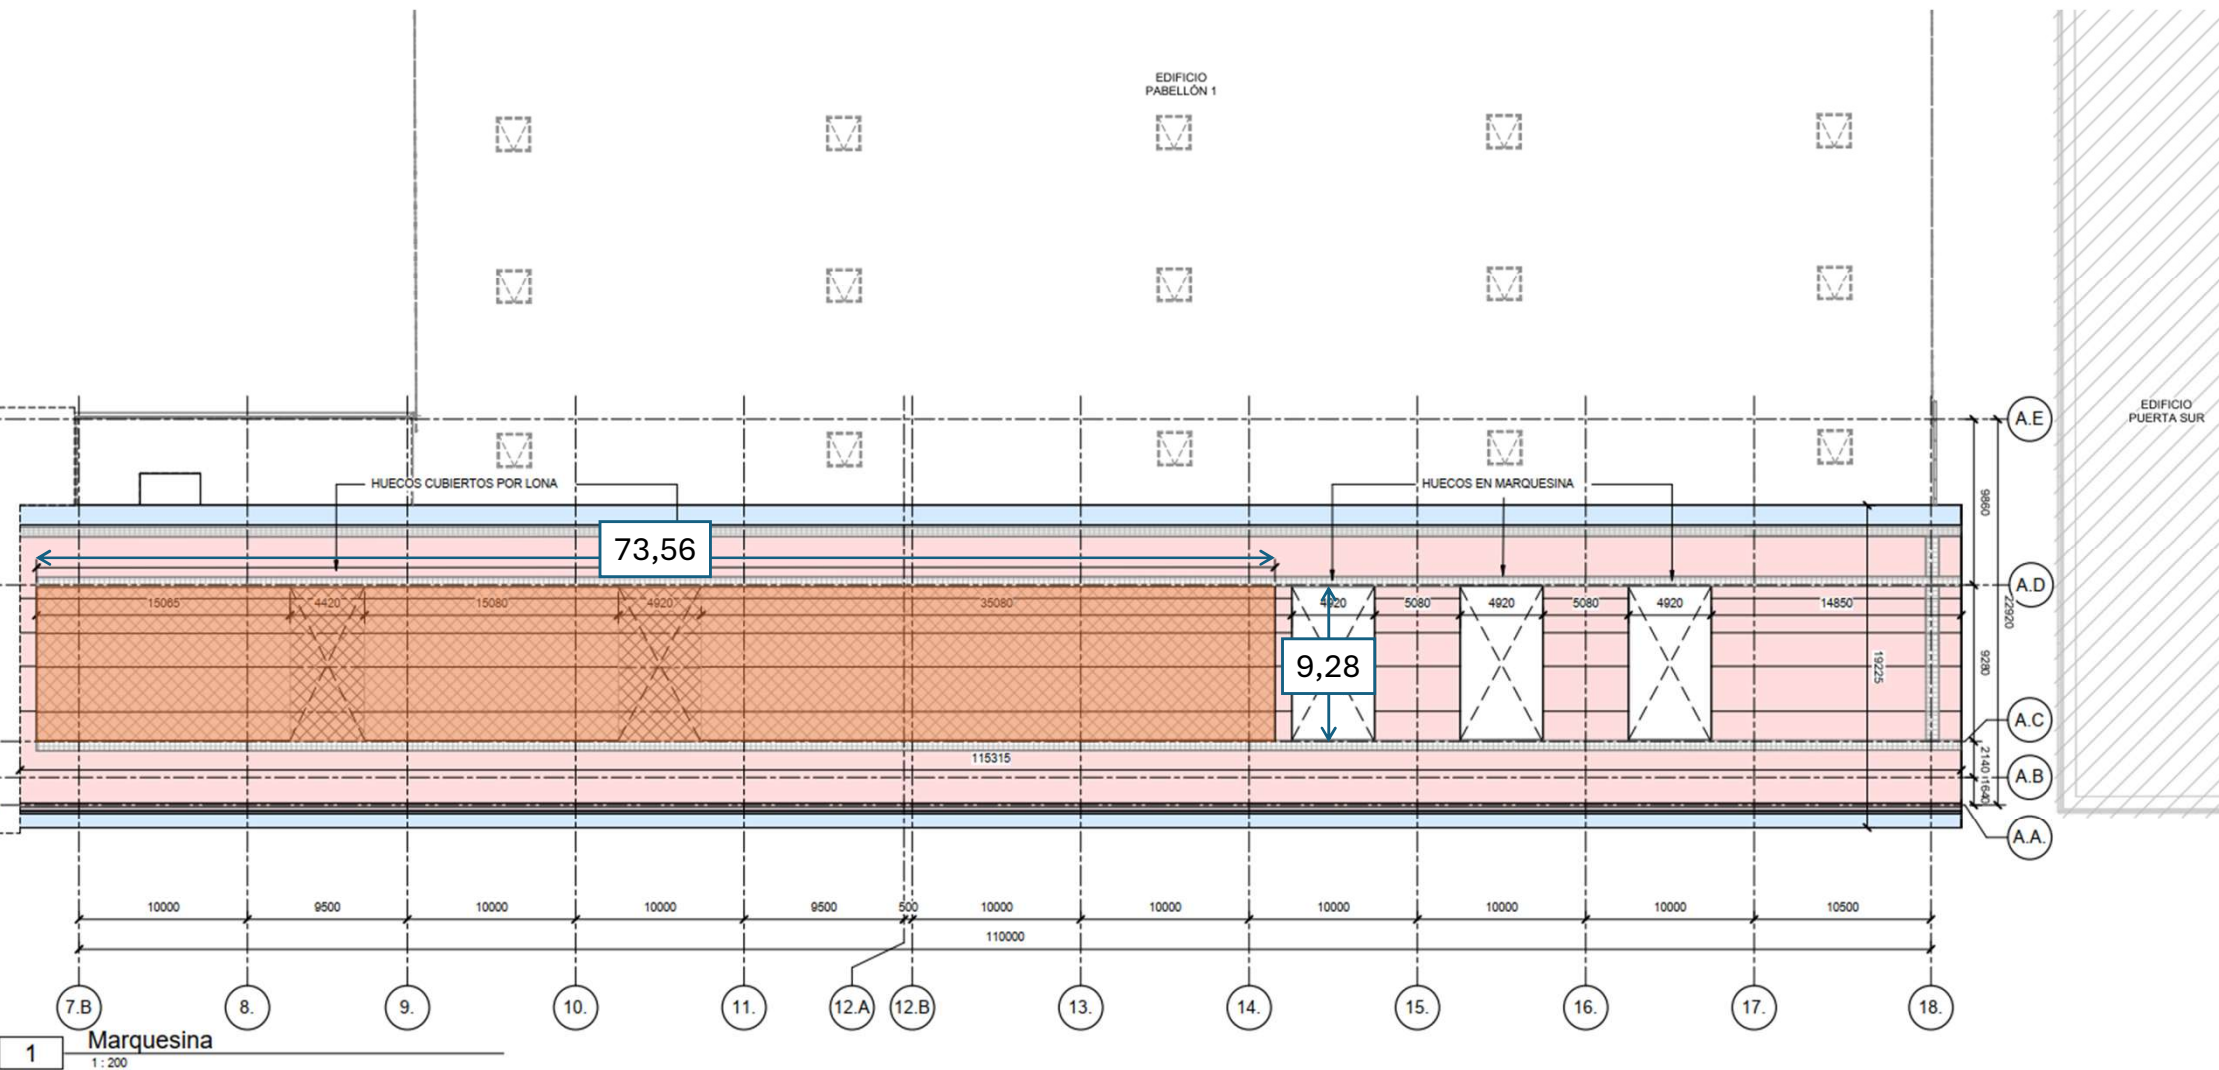

	<p>MA06 - MEMBRANA TEXTIL DE POLIÉSTER RECUBIERTO DE PVC, TIPO FLEXLIGHT 702 S2 TRANSLUCENTE O EQUIVALENTE APROBADO POR LA D.F., COLOCADA EN PAÑOS CONTINUOS LONGITUDINALES.</p>
--	--

EDIFICIO B

