



desarrolla
intecsa.




MODIFICADO Y DESARROLLO
TÉCNICO DE PROYECTO
PROYECTO DE EJECUCIÓN DEL CIRCUITO DE FI
LICENCIA OMNIBUS

TÍTULO
PASARELAS PARKING VIOLETA.
UBICACIÓN.

ESCALA 1:1000 p. A3 - 500 p. A4 HOJA C01 DE 06


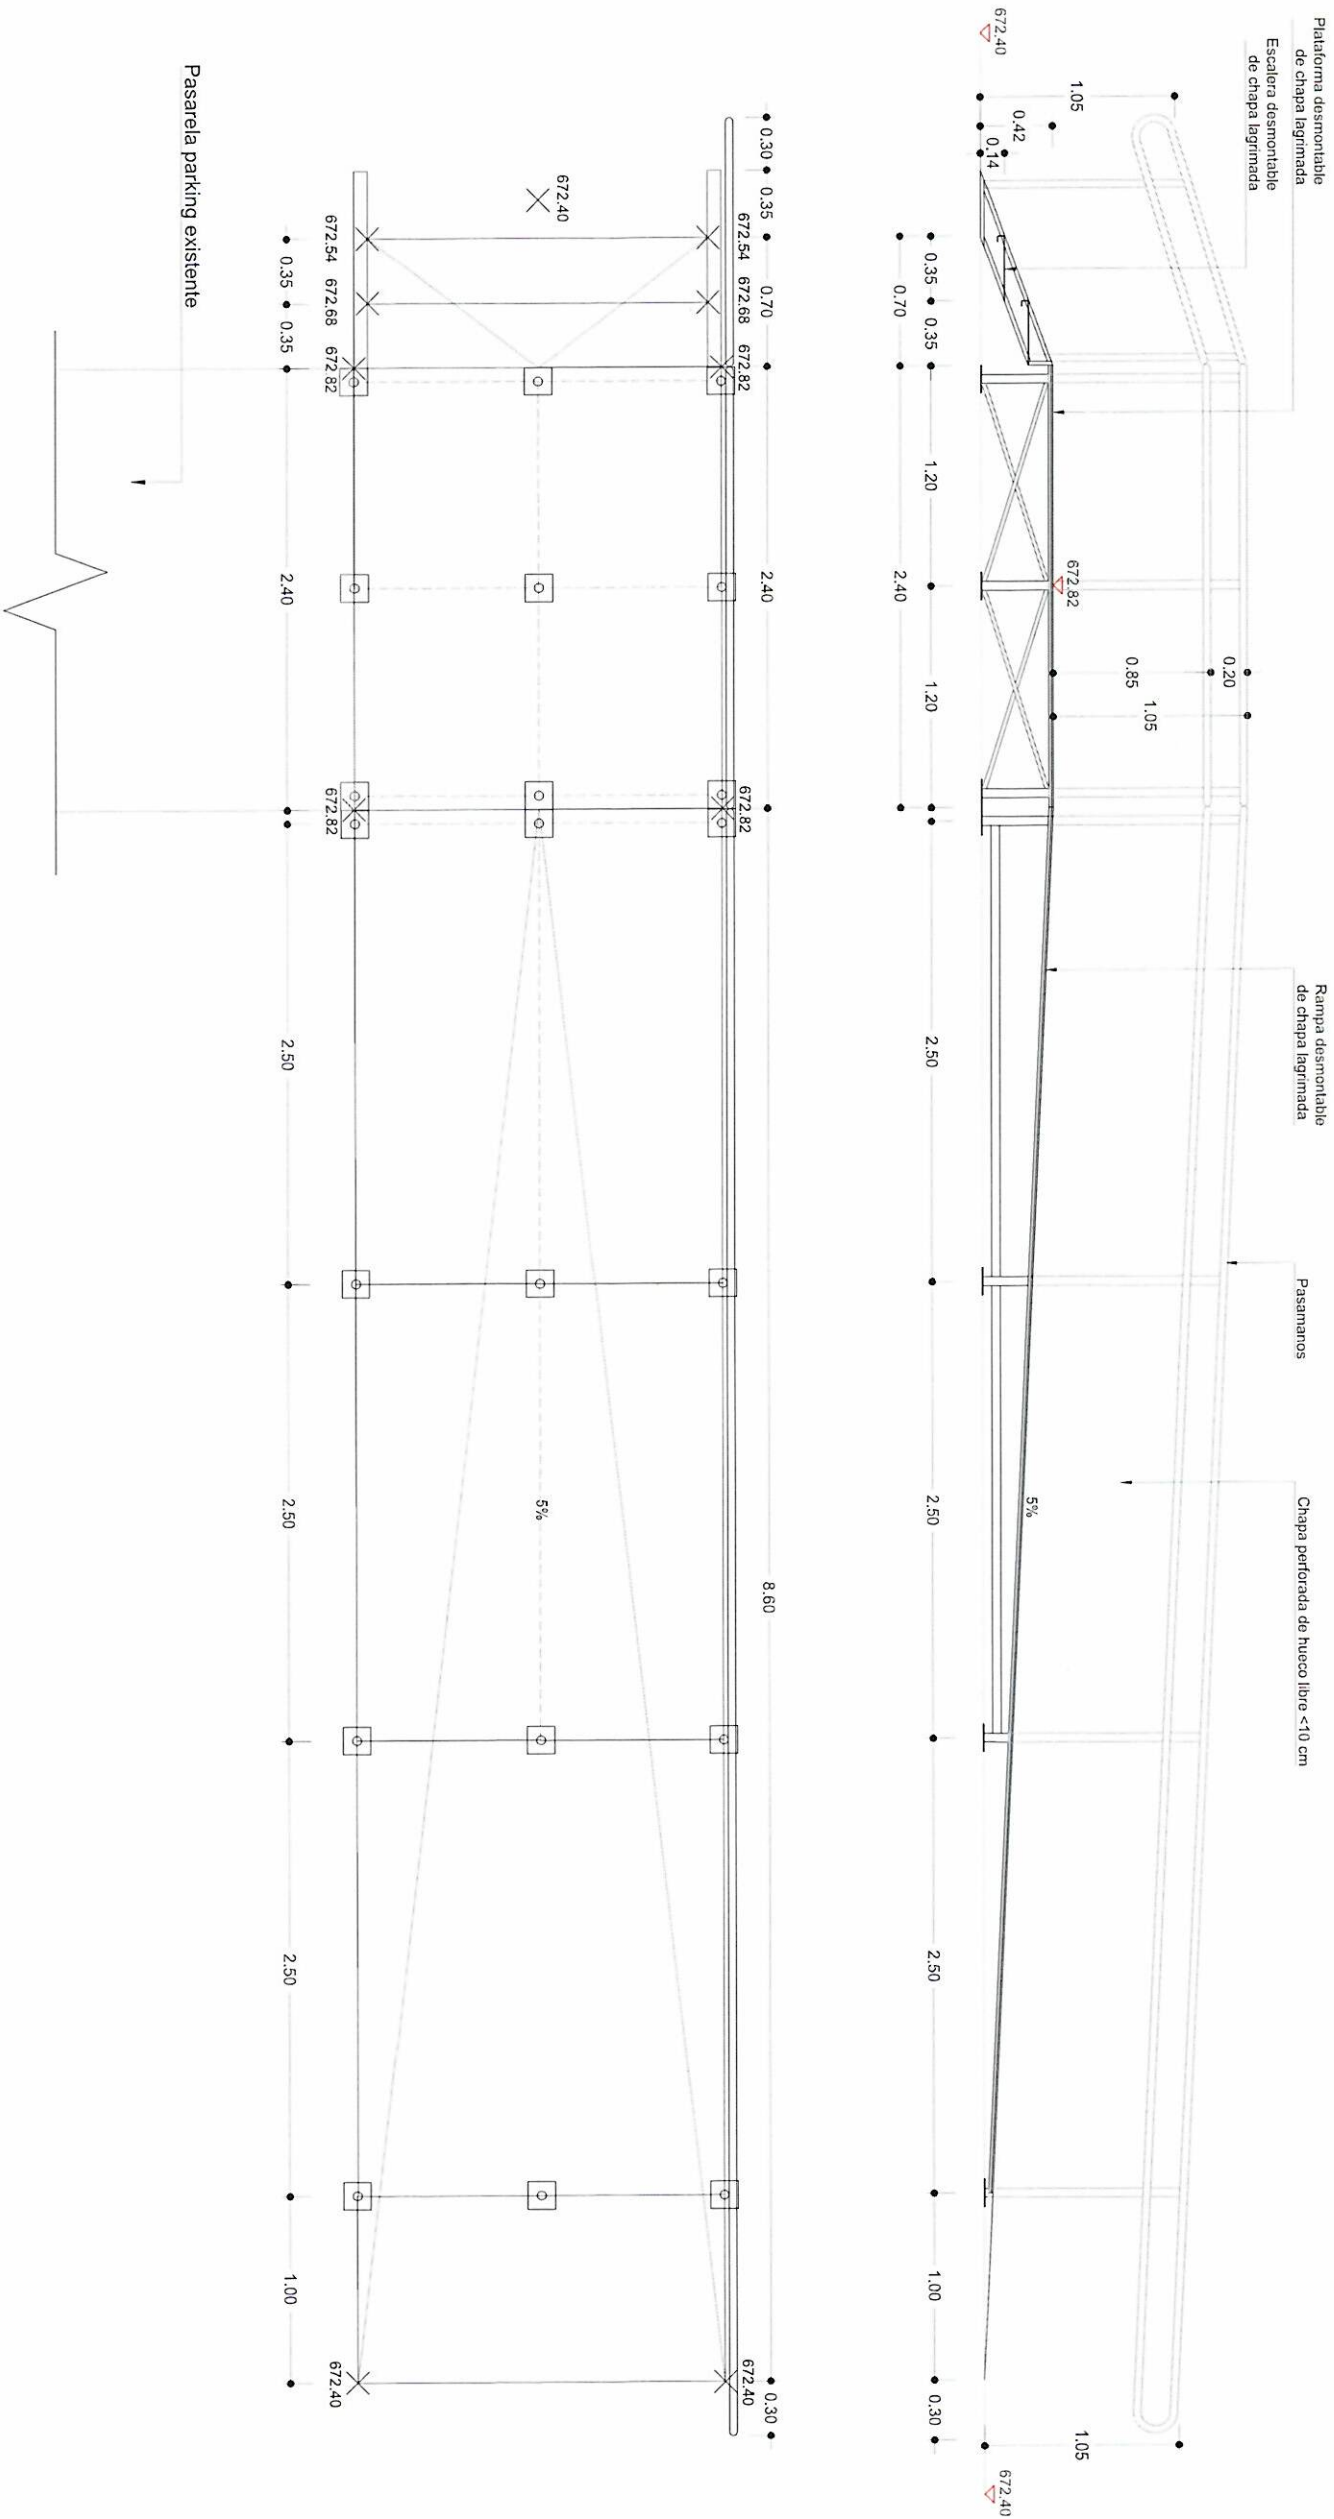

cliente
intecsa.




**MODIFICADO Y DESARROLLO
TÉCNICO DE PROYECTO**
PROYECTO DE EJECUCIÓN DEL CIRCUITO DE FI
LICENCIA OMNIBUS

TÍTULO
**PASARELAS PARKING VIOLETA.
PASARELA 2.**

ESCALA 1:40 @ A3 - 120 @ A1 HOJA 003 DE 06



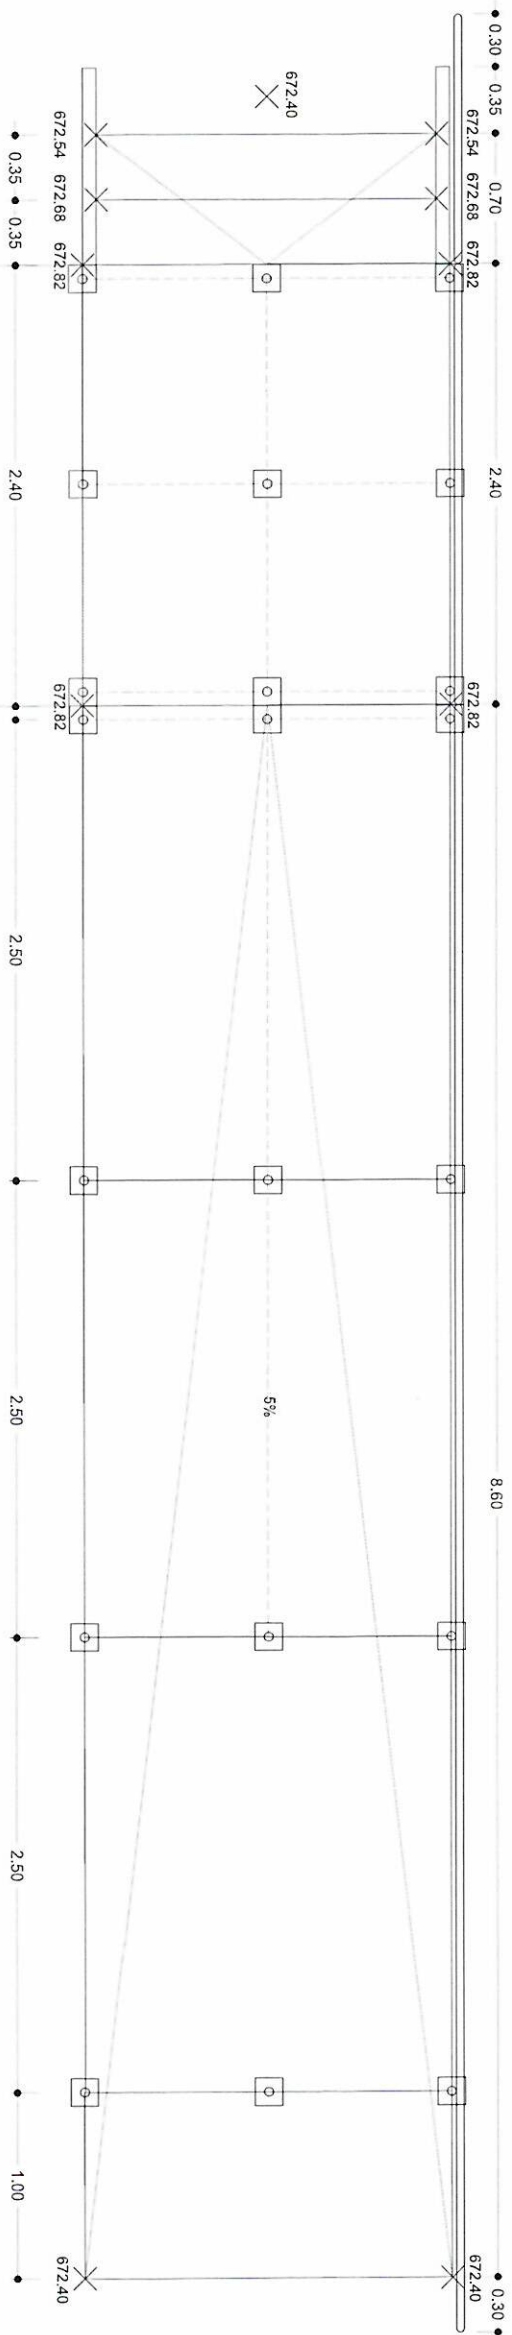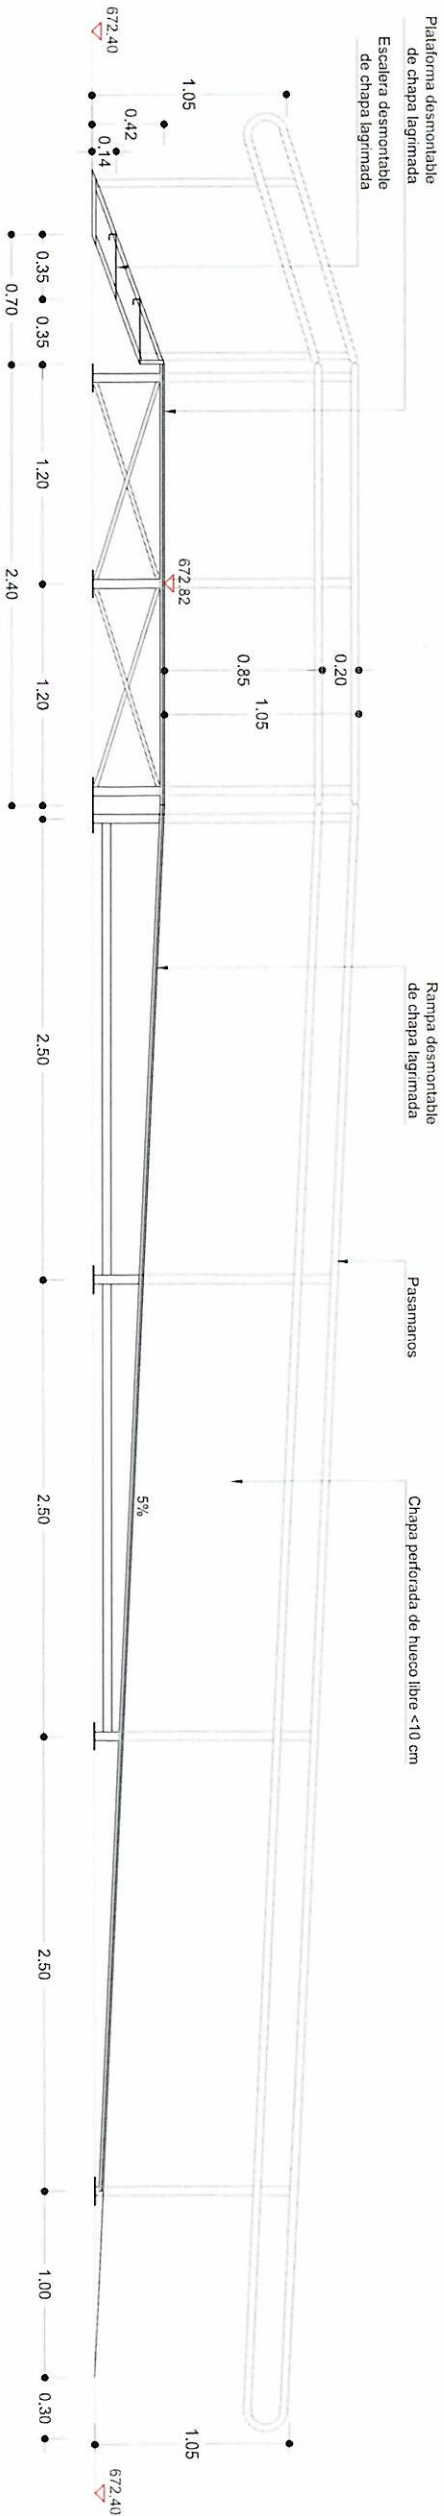



desarrolla
intecsa.

MODIFICADO Y DESARROLLO
TÉCNICO DE PROYECTO
PROYECTO DE EJECUCIÓN DEL CIRCUITO DE FI
LICENCIA OMNIBUS

TÍTULO
PASARELAS PARKING VIOLETA.
PASARELA 3.

ESCALA 1:40 @ A3 - 1:20 @ A4 HOJA 004 DE 06

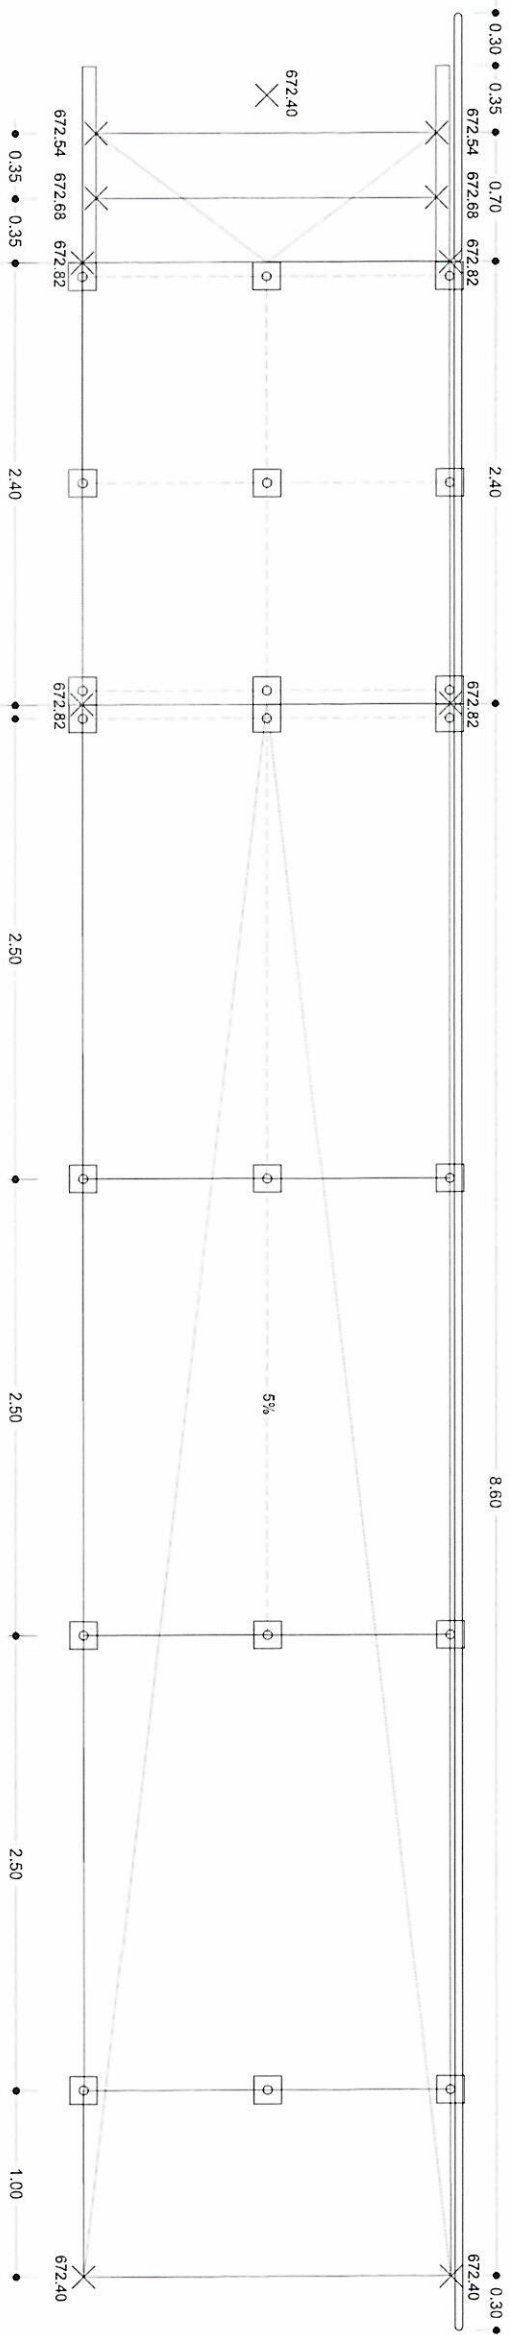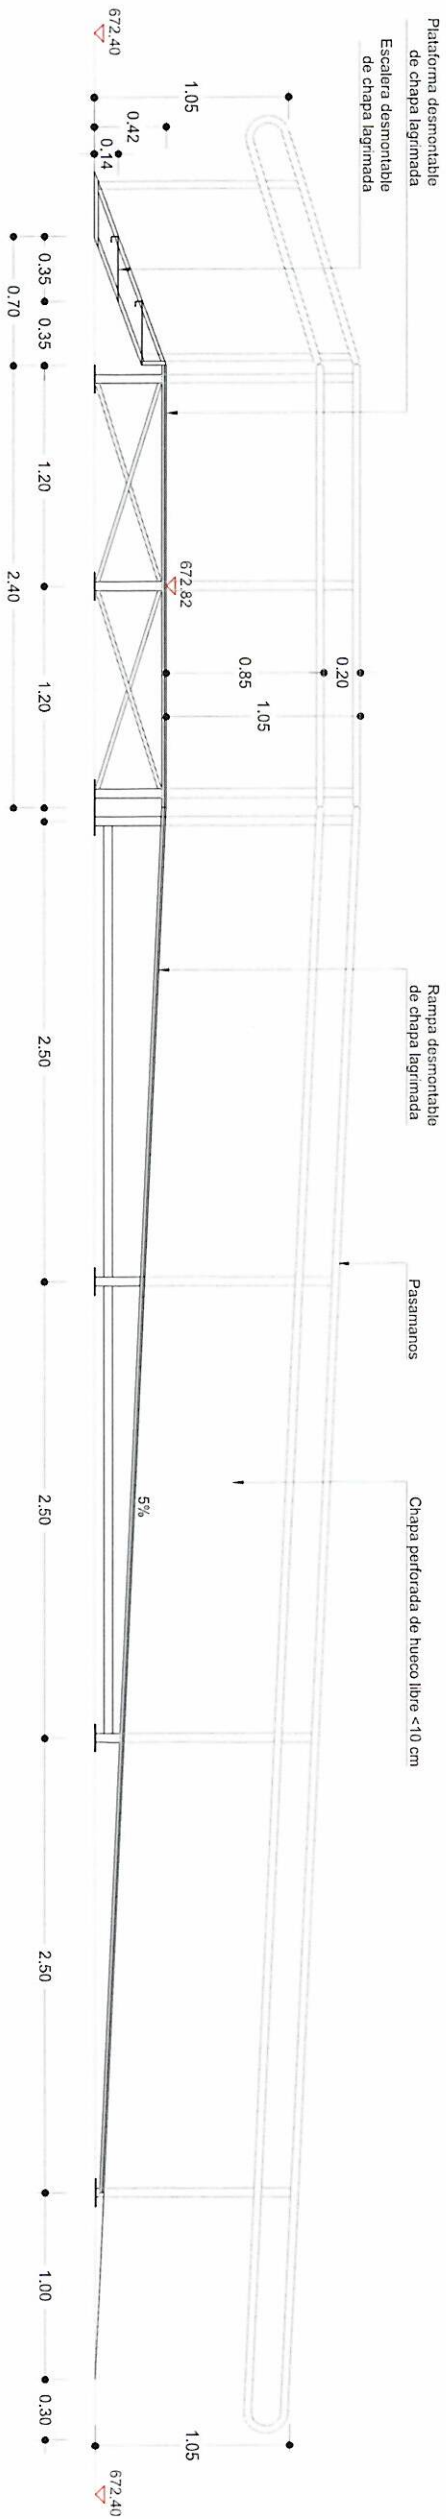

Pasarela parking existente



PROYECTOR



intecsa.


MODIFICADO Y DESARROLLO
TÉCNICO DE PROYECTO
PROYECTO DE EJECUCIÓN DEL CIRCUITO DE FI
LICENCIA OMNIBUS

TÍTULO

PASARELAS PARKING VIOLETA.
PASARELA 4.

ESCALA 1:40 @ A3 120 g/m² HOJA 005 DE 06


