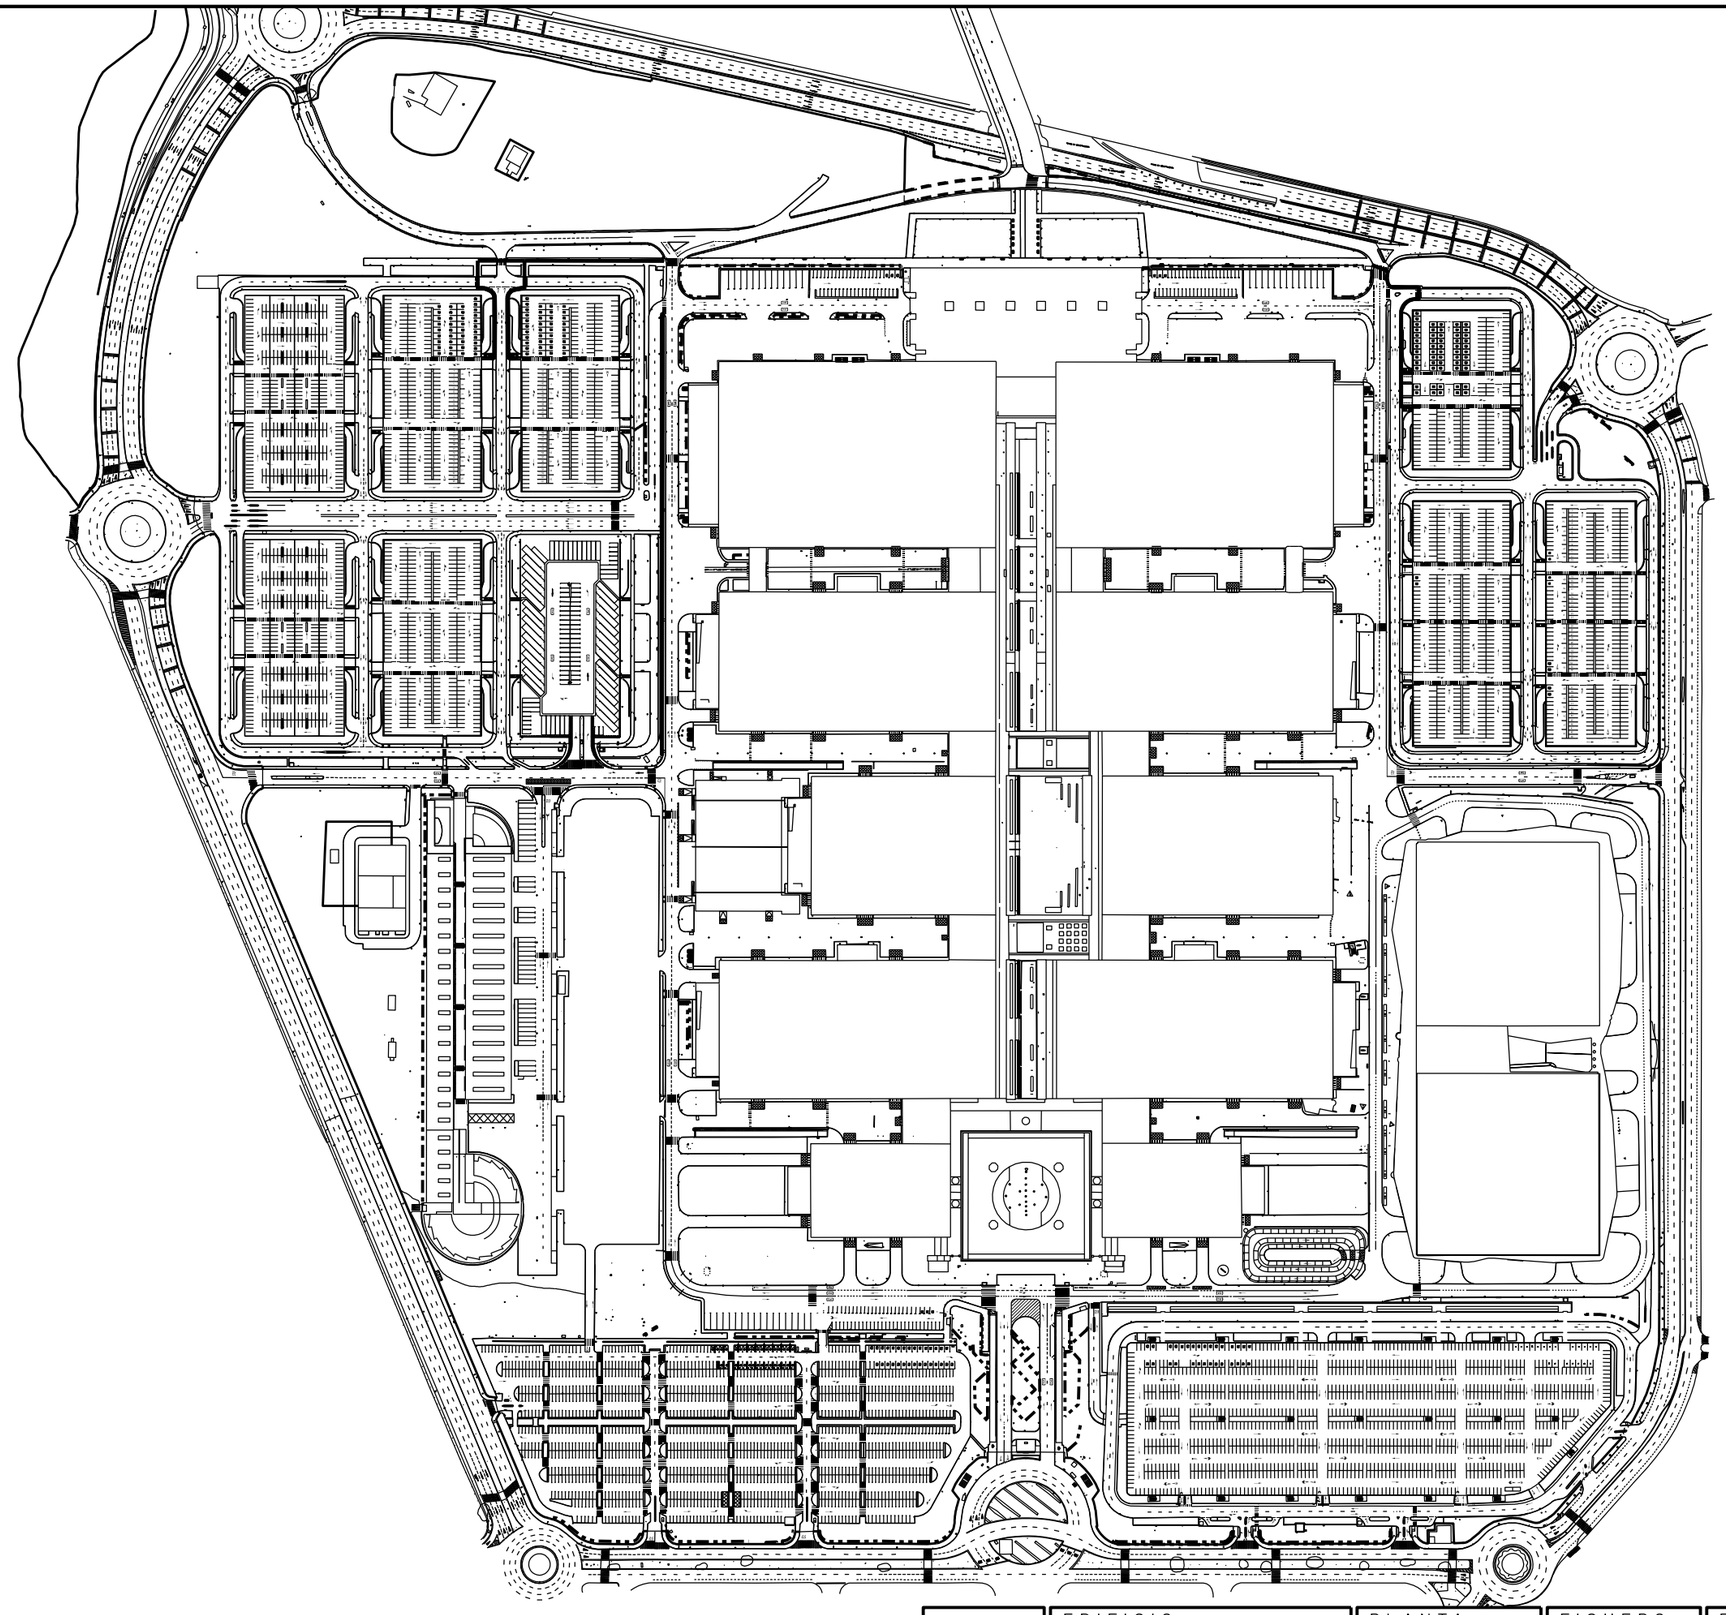


IFEMA MADRID	EDIFICIO	PLANTA	FICHERO	ESCALA	FECHA
	URBANIZACIÓN		PLANO URBANIZACION	1/4.000	MARZO 2009