
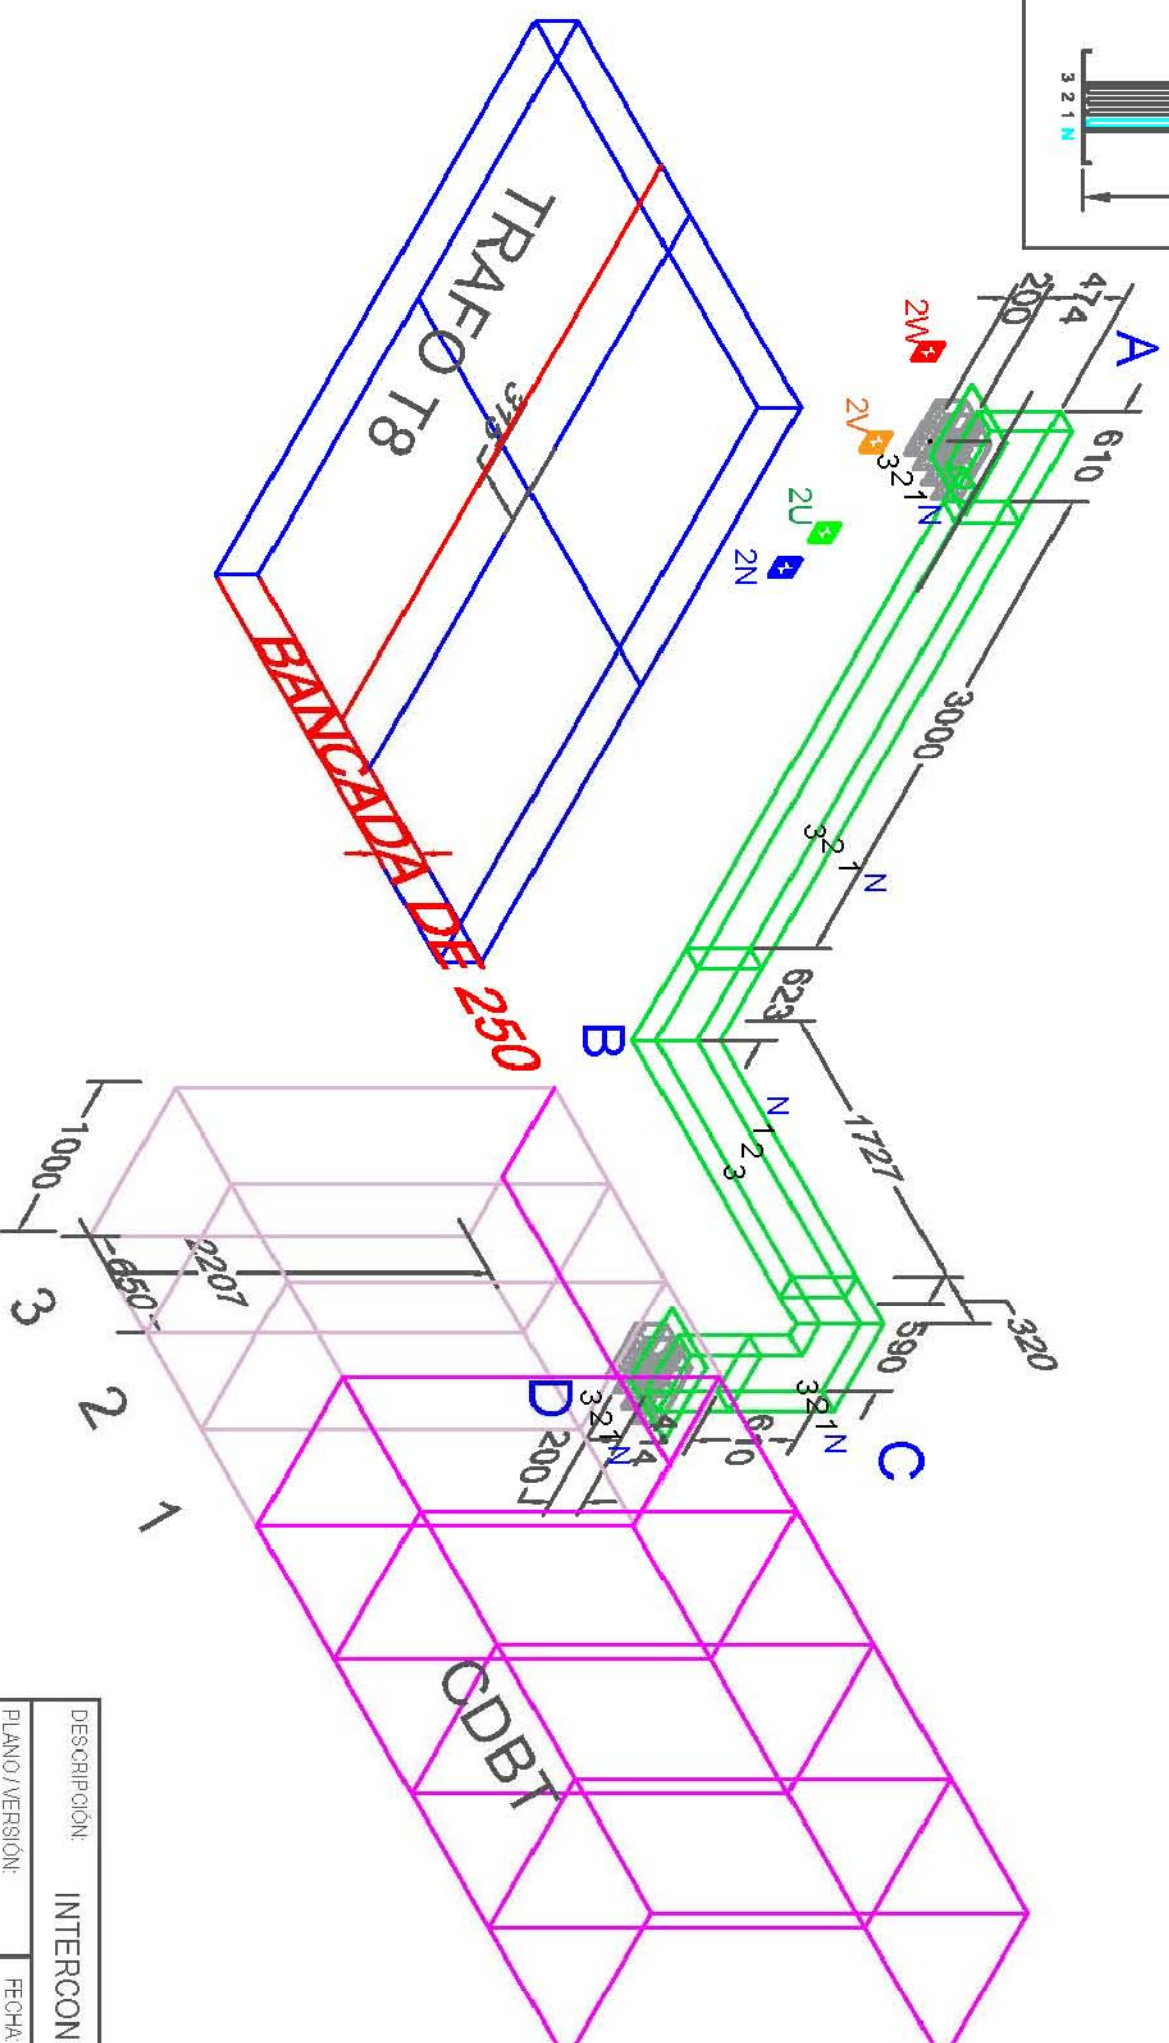



CT-6

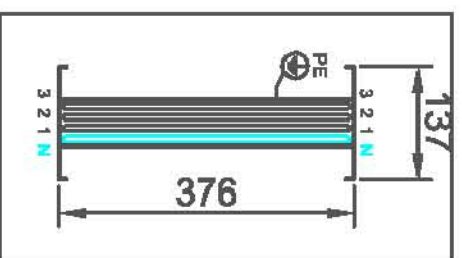

DESCRIPCIÓN:		
INTERCONEXIÓN TRAF0 T8 CT6 1600 KVA-> CDBT		
PLANO/VERSION:	FECHA:	MATERIAL:
Nº 7096 / v.02	19/06/2018	Blindecompacto BX-E 3.200A, IP55, 4P, A1
CLIENTE:	OBRA:	
		

PROYECTO:						RECINTOS FERIALES DE IFEMA CENTROS TRANSFORMACION CT-6					
SITUACION:						AVENIDA DEL PARTENON 5 28042 - MADRID					
FECHA:		01/19		EDICION:		04		REVISION:		02	
Escala:		S/E		Edición:		17P010		PROYECTO:			
						FERIA DE MADRID (IFEMA)					
						SISTEMAS ELECTRICOS INGENIEROS INDUSTRIALES S.L. TEL: (+34) 91 0722 100 - 8719814					
TÉCNICO AUTOCAD:						D. ANDRÉS DE MIGUEL ORTIZ					
IFEMA						AD13					

DESCRIPCIÓN:		INTERCONEXIÓN TRAF0 T3 CT6 1600 KVA-> CDBT	
PLANO/VERSIÓN:	Nº 7096 / V.02	FECHA:	19/06/2018
CLIENTE:		MATERIAL:	Blindecompacto BX-E 3.200A, IP55, 4P, A1
OBRA:			
			
			
DELETEC, S.L. <small>CANALIZACIONES ELÉCTRICAS PREPARADAS EN UNO DE NUESTROS BARRIOS</small> <small>Av. Sabino Arana, 71 blndos@blndos.com</small> <small>48012 BILBAO Teléf. 944 41 15 44</small> <small>www.blndos.com Fax. 944 41 18 38</small>			