
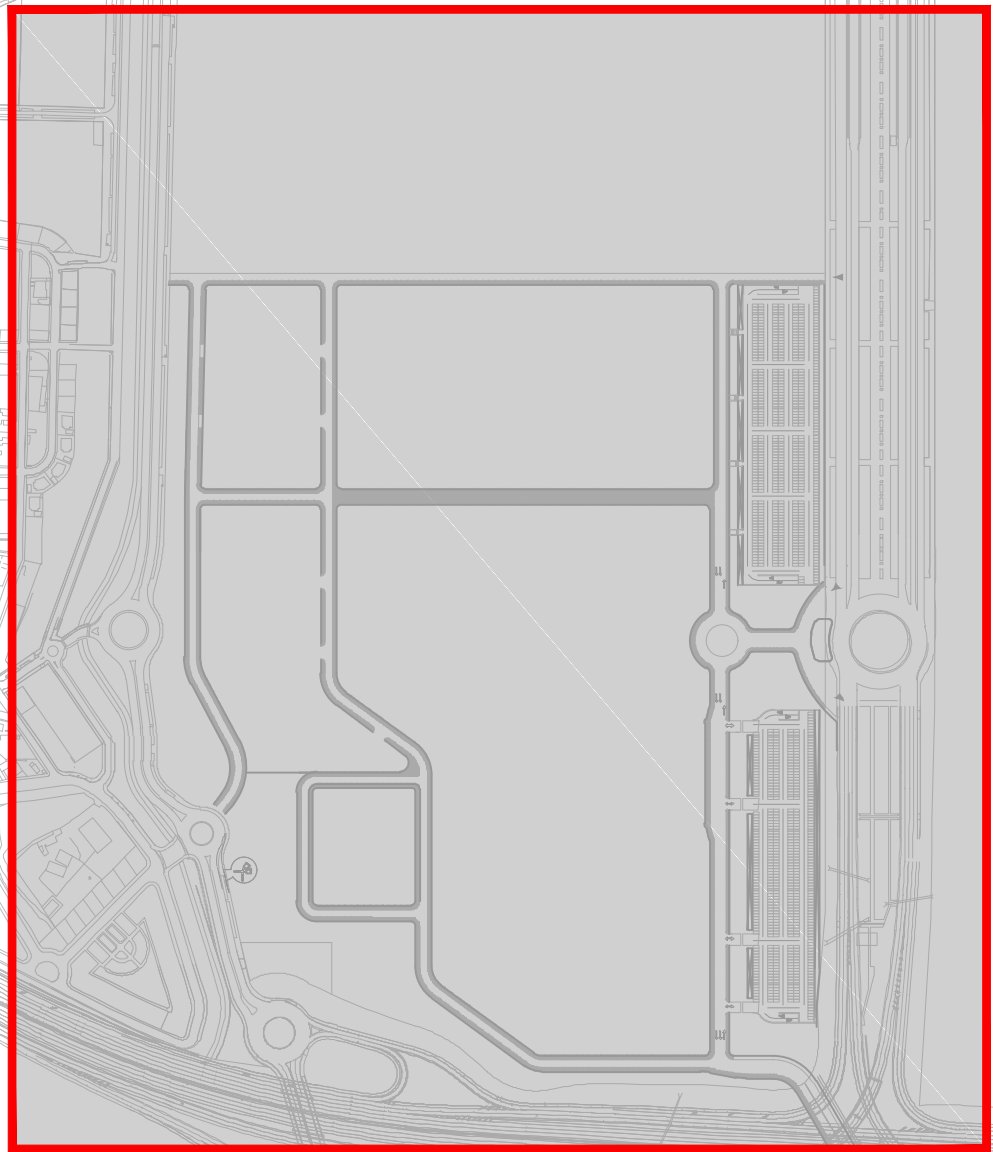


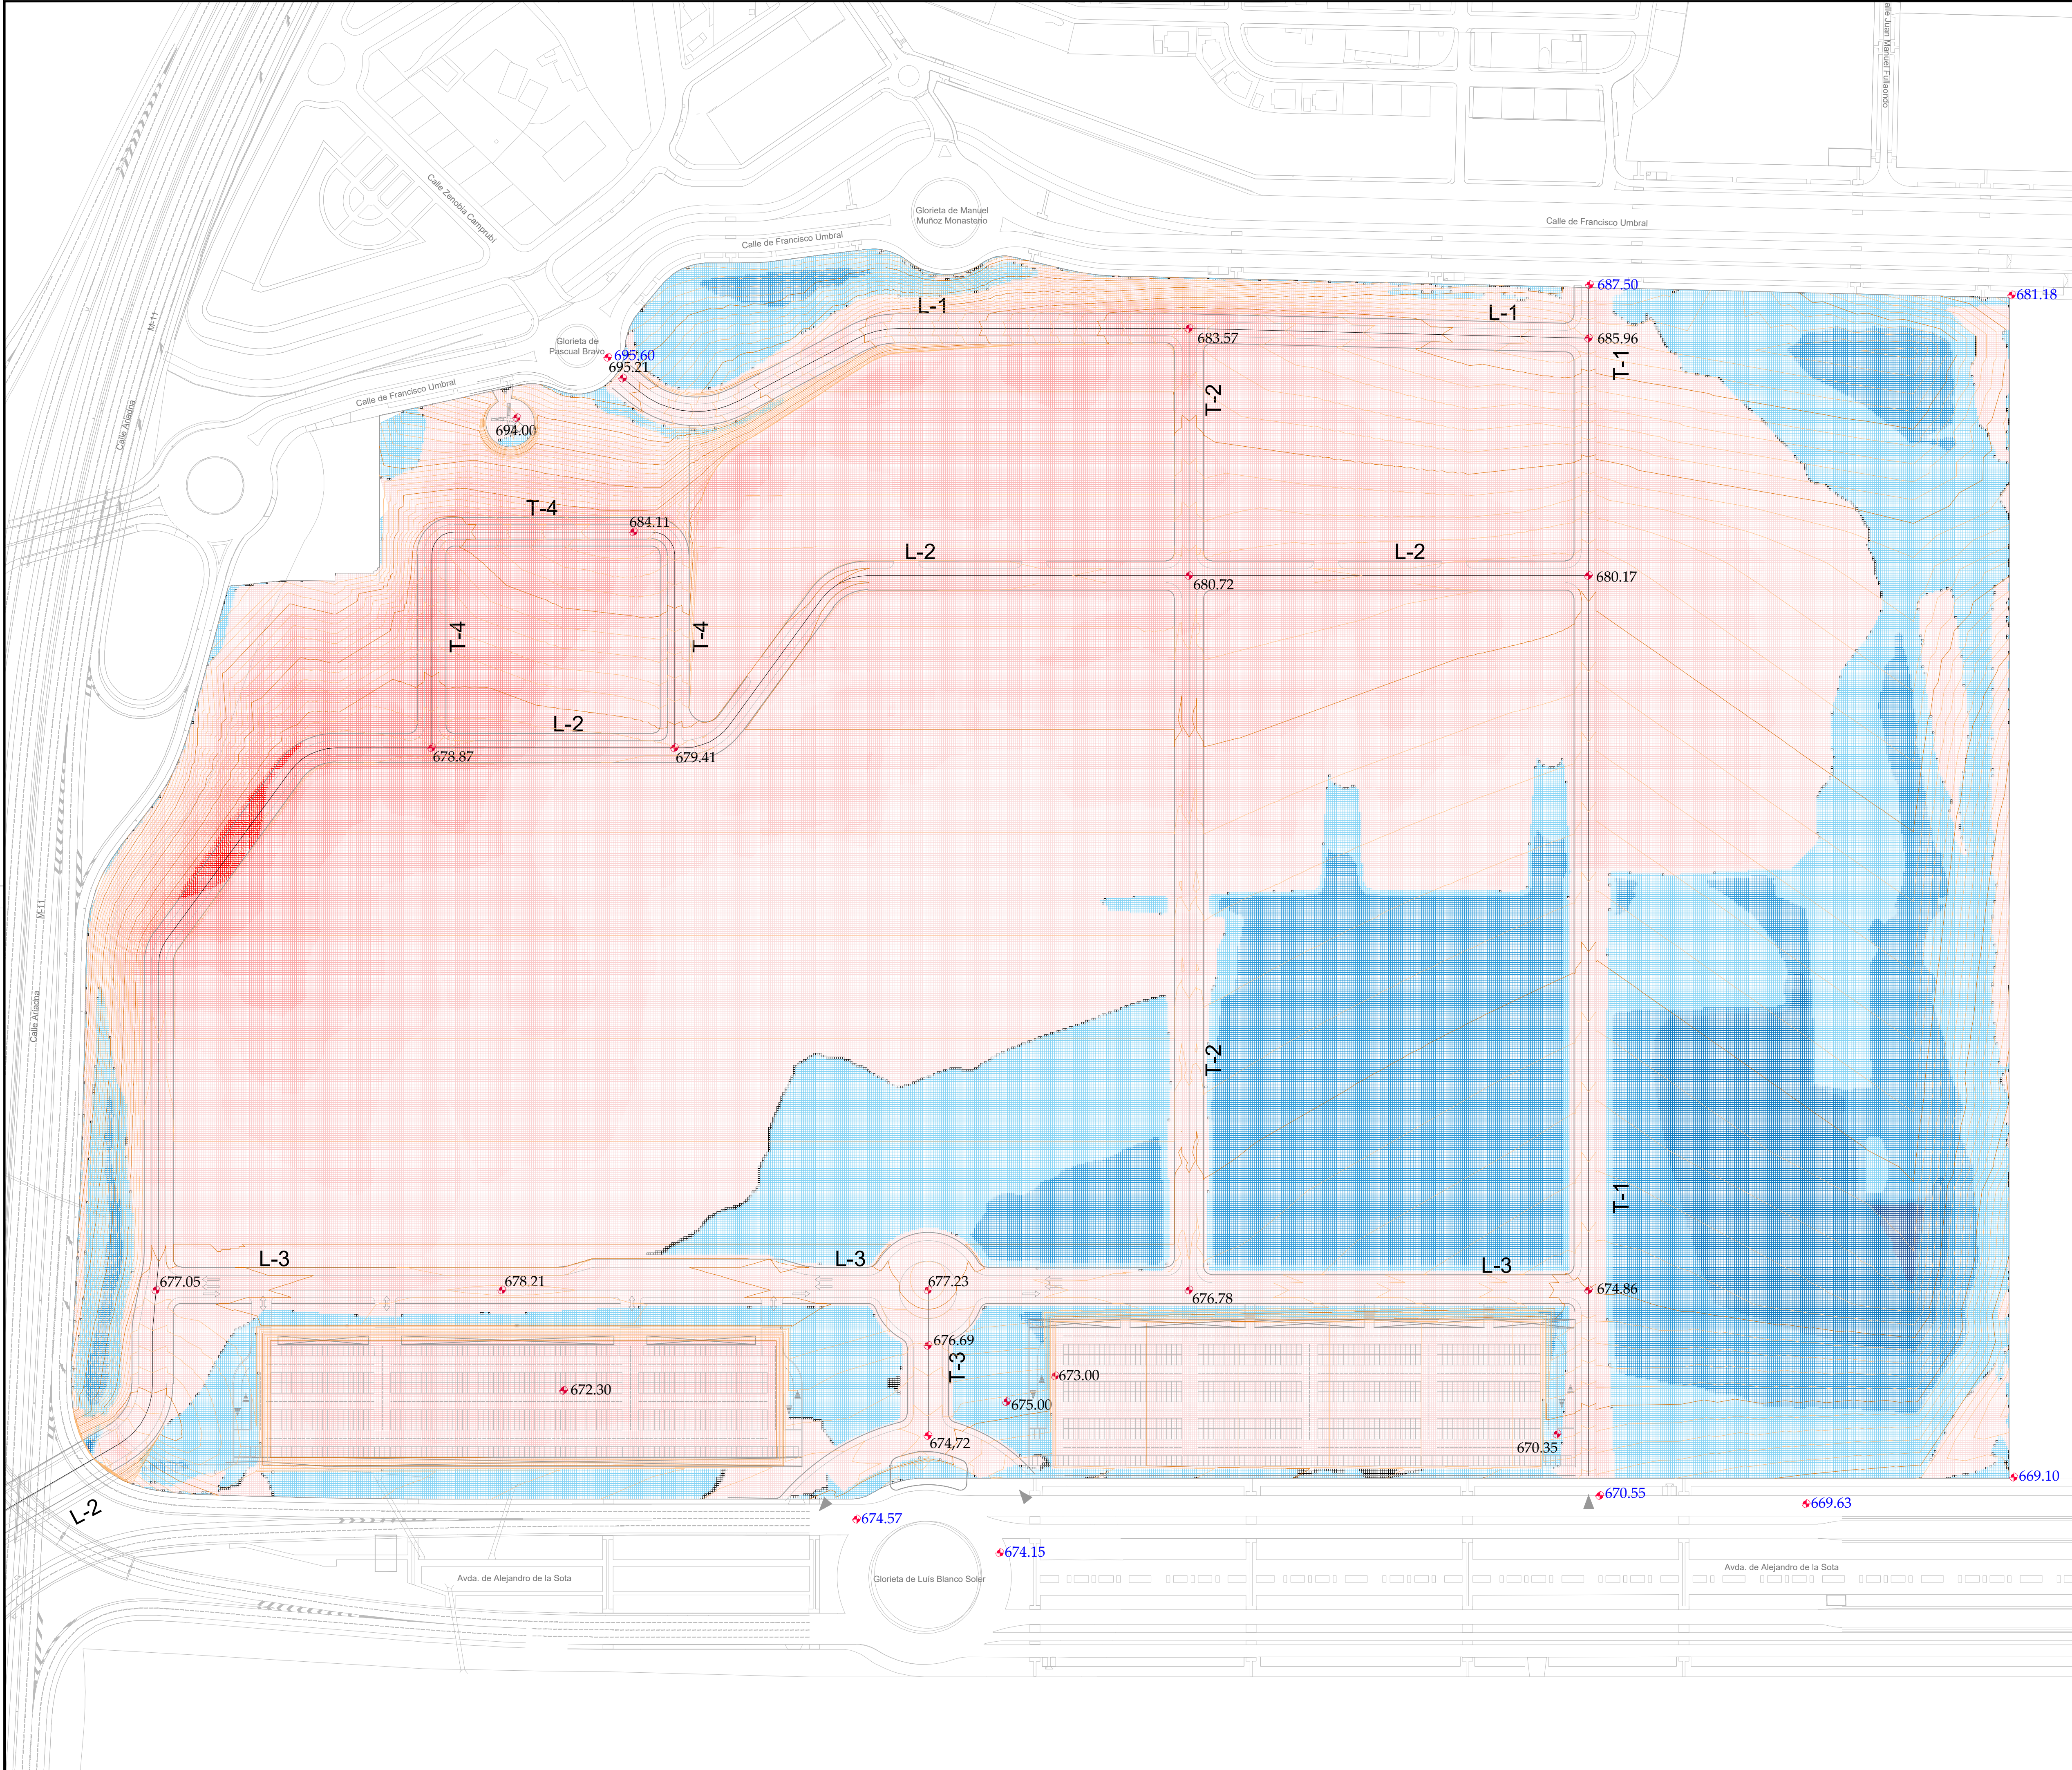

Cálculo de Volumen

Desmante

- 0.00 - 2.00
- 2.00 - 4.00
- 4.00 - 6.00
- 6.00 - 8.00
- 8.00 - 10.00
- 10.00 - 12.00
- 12.00 - 14.00
- 14.00 - 14.96

Terraplen

- 0.00 - 2.00
- 2.00 - 4.00
- 4.00 - 6.00
- 6.00 - 8.40

PROYECTO	FECHA	TEMA	EDITADO PARA	ELABORADO	REVISADO
AMPLIACIÓN III. RECINTO VALDEBEBAS. IFEMA.	2019.06.20	MOVIMIENTO DE TIERRAS Y MUROS DE CONTENCIÓN.	DAVID GUSTAU GARCÍA LUEA (ICOP)	DAVID GUSTAU GARCÍA LUEA (ICOP)	DAVID GUSTAU GARCÍA LUEA (ICOP)

PLANTA DE MOVIMIENTO DE TIERRAS

LA PROPIEDAD

IFEMA. Avda. del Partenón, 5. 28042 Madrid, España. CIF: ES Q 2873018 B

UTG GIS-AYESA

UTG GIS-AYESA S.L. de la Castellana, 140. 28046 Madrid, España. CIF: ES U 88324744

EL INGENIERO AUTOR

DAVID GUSTAU GARCÍA LUEA (ICOP)

Formato Original A1

ESCALA

1/1500

0 15 30 45m

JUNIO DE 2019

06

hoja 1 de 1