

EDICIÓN	FECHA	TEMA	PROYECTO	PL.	HMM
			EDITADO PARA	DEBUJADO	REVISADO

PERFILES TRANSVERSALES. PLANTA

LA PROPIEDAD: IFEMA, Avda. del Partenón, 5, 28042 Madrid, España. CIF: ES Q 2873018 B

INGENIERO AUTOR: DAVID GUSTAU GOSCALLUELA (ICOP). UTE GIS-AYESA S.L. de la Castellana, 149, 28046 Madrid, España. CIF: ES U 88324744



























JUNIO DE 2019

ESCALA: 1/1500

Formato Original A1

hoja 1 de 10

Seccion Tipo
ESCALA 1:500

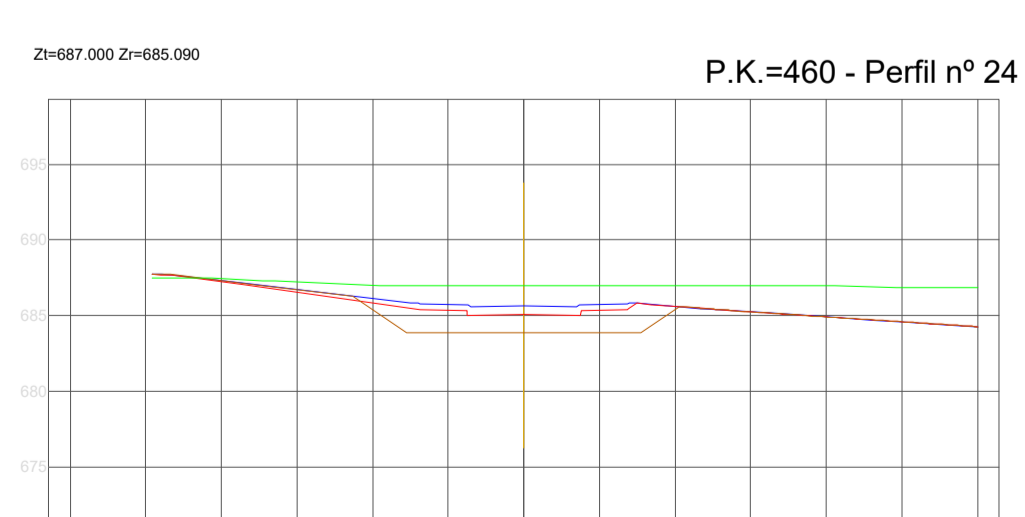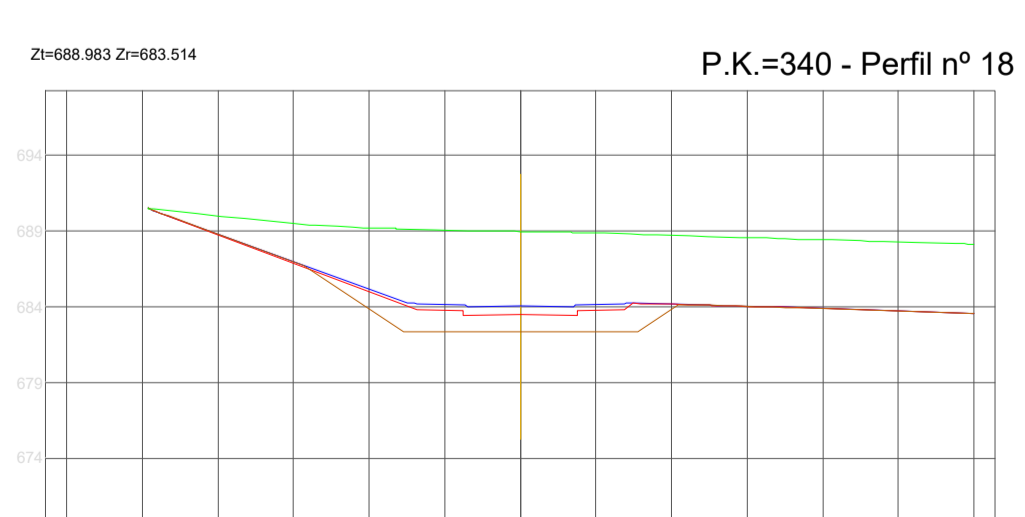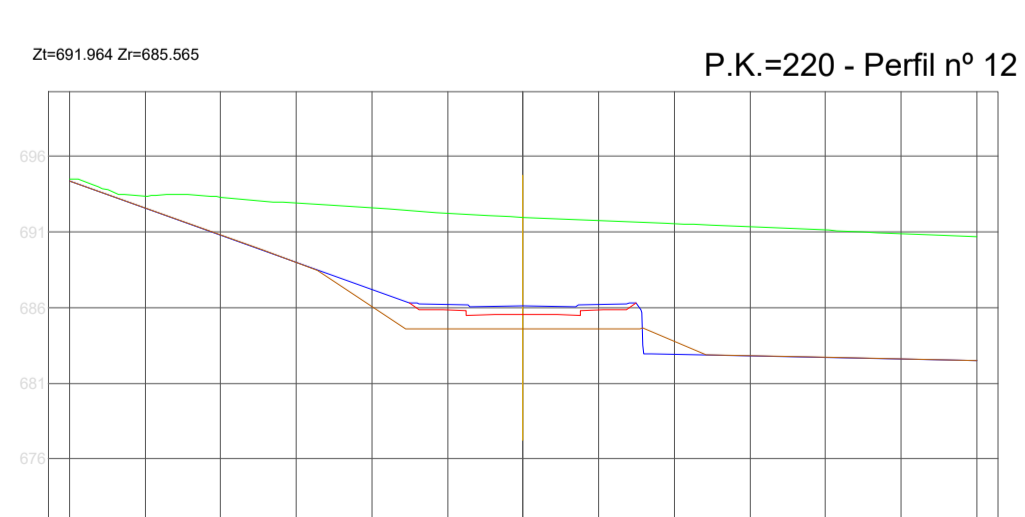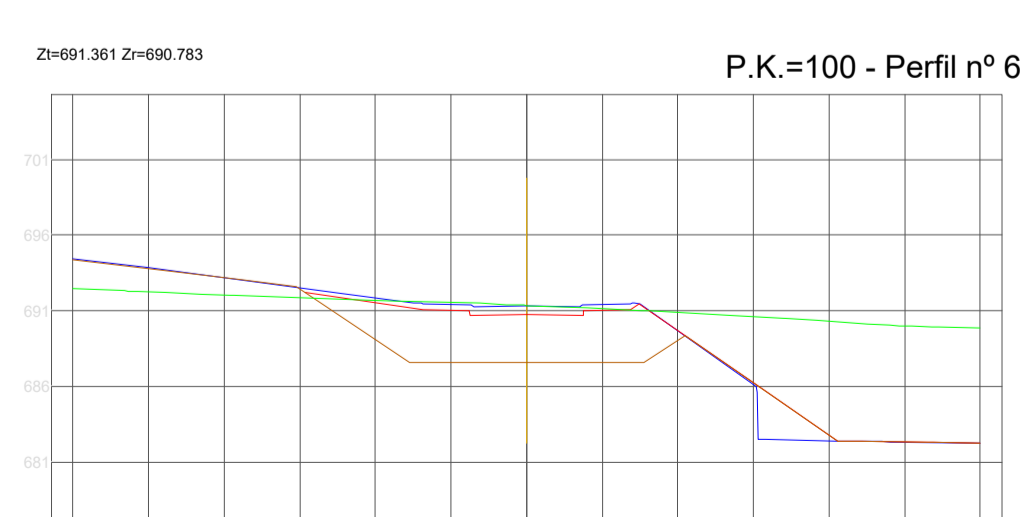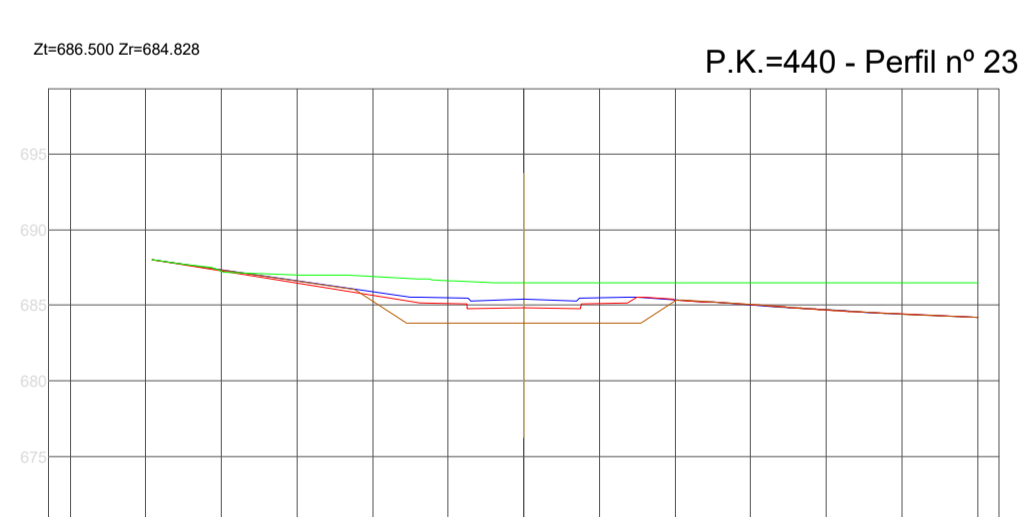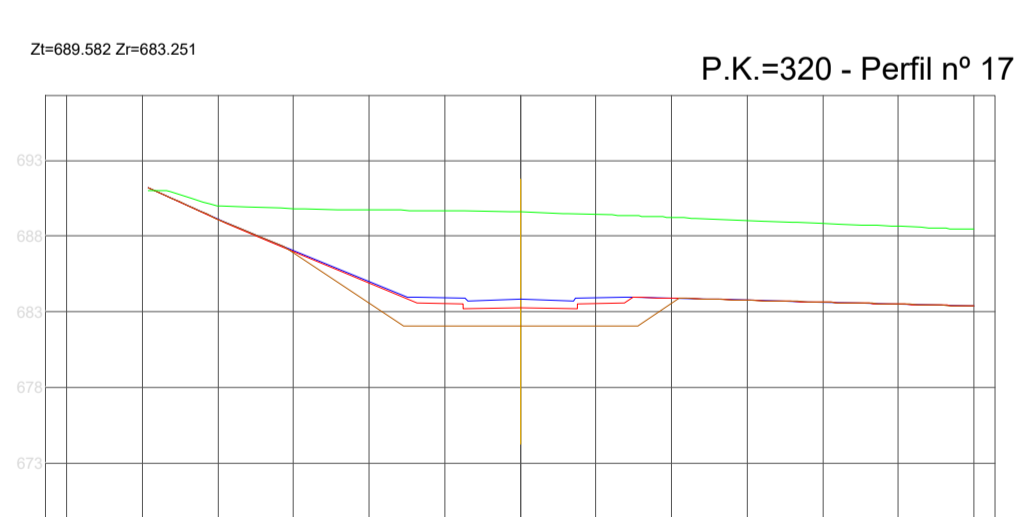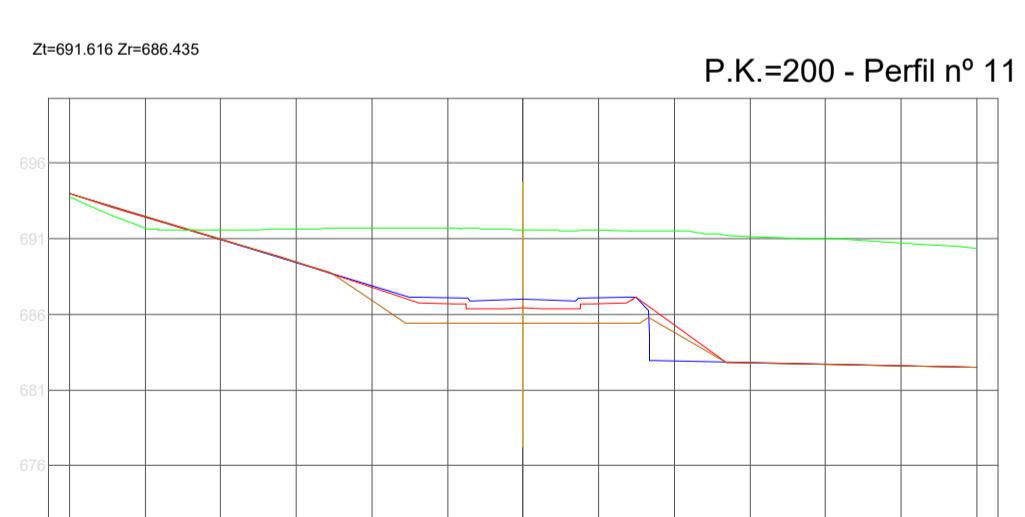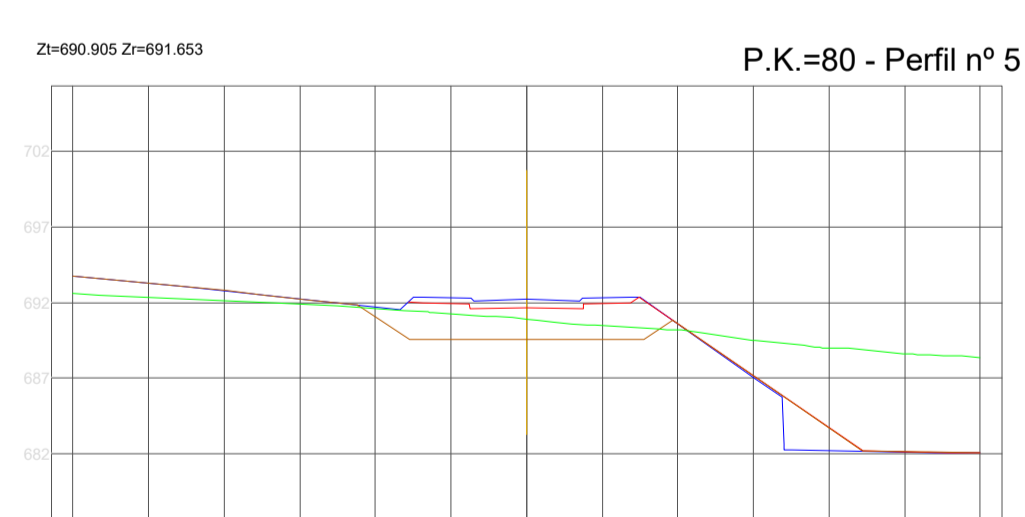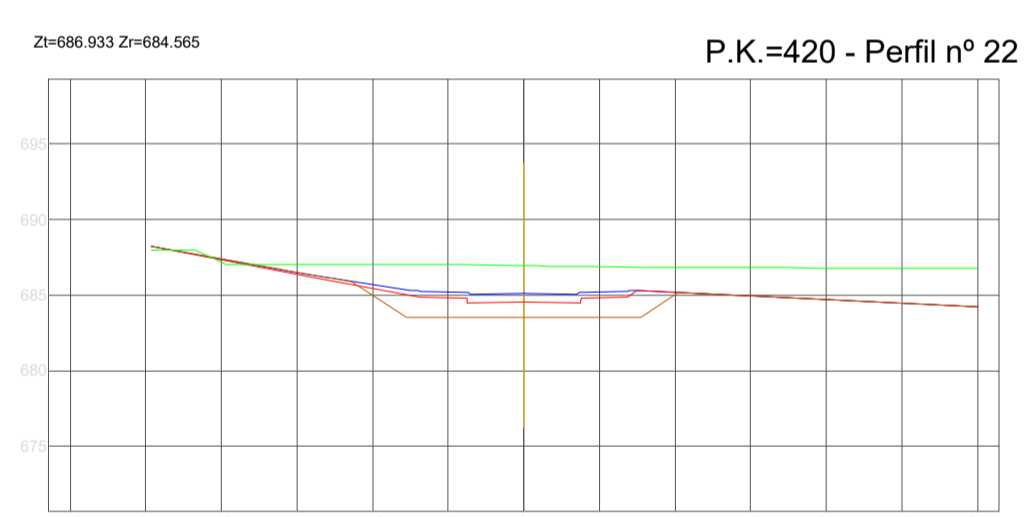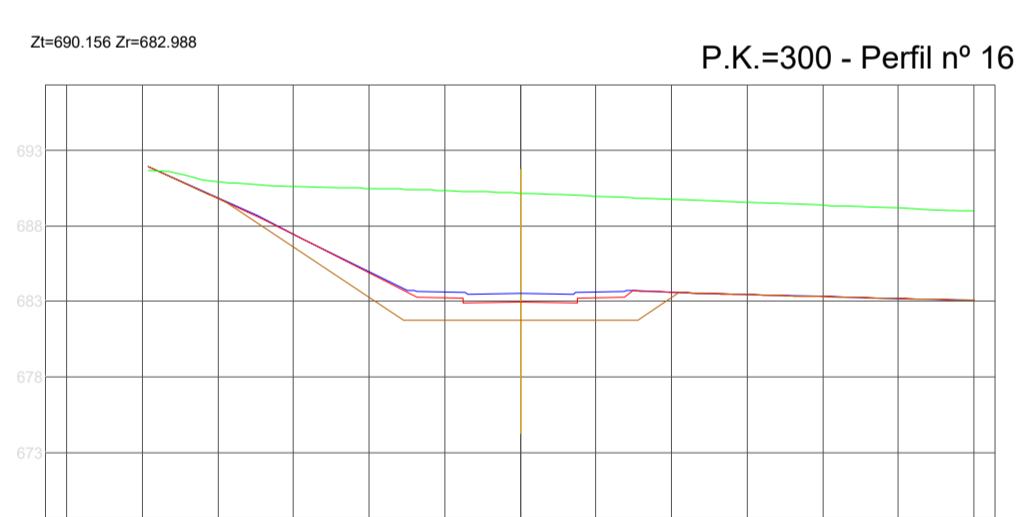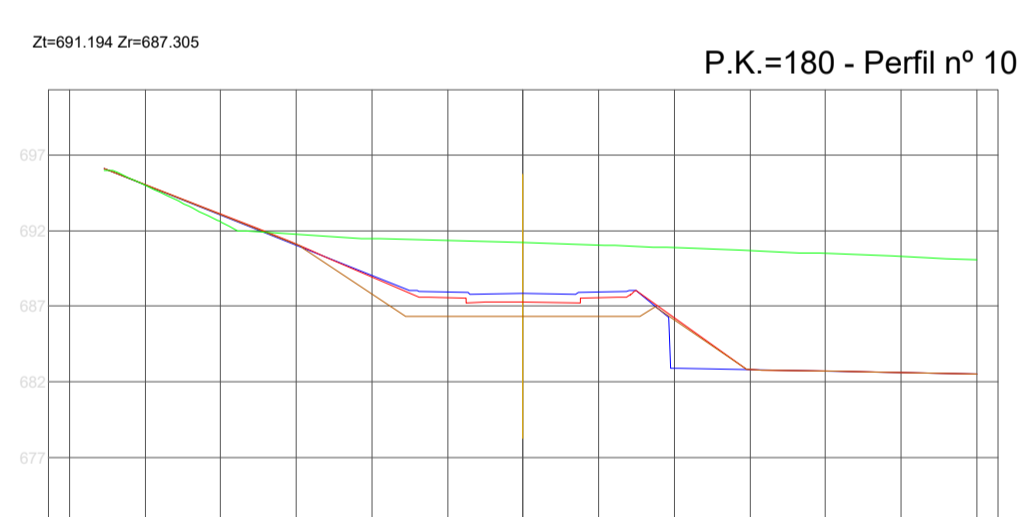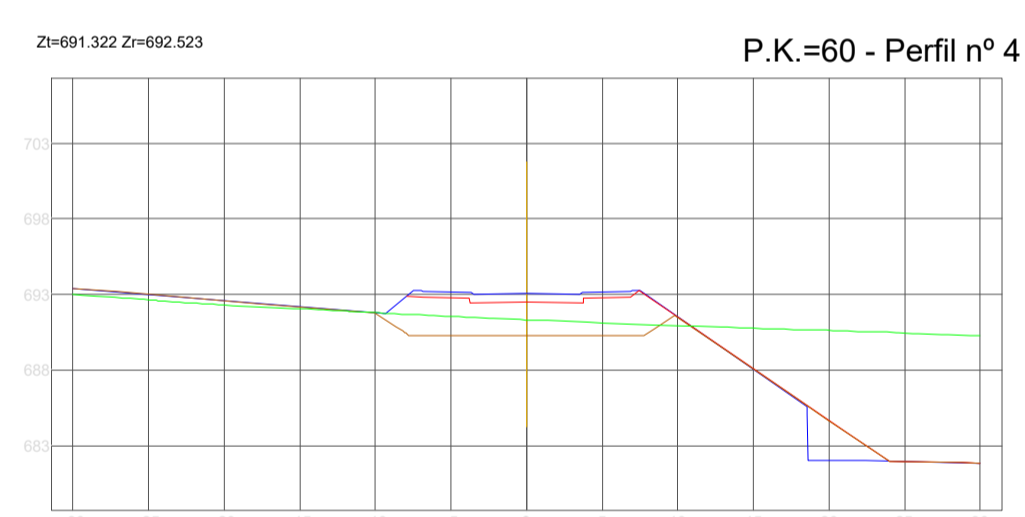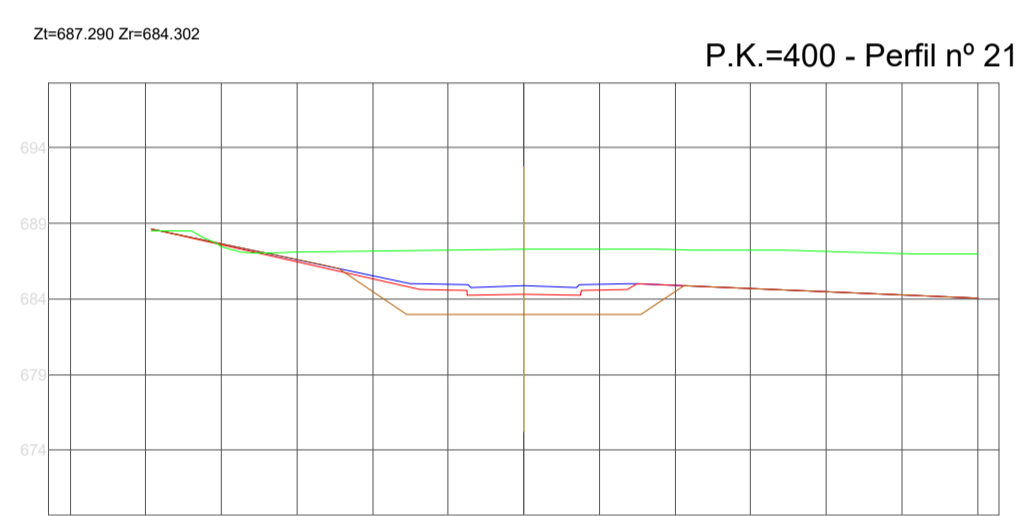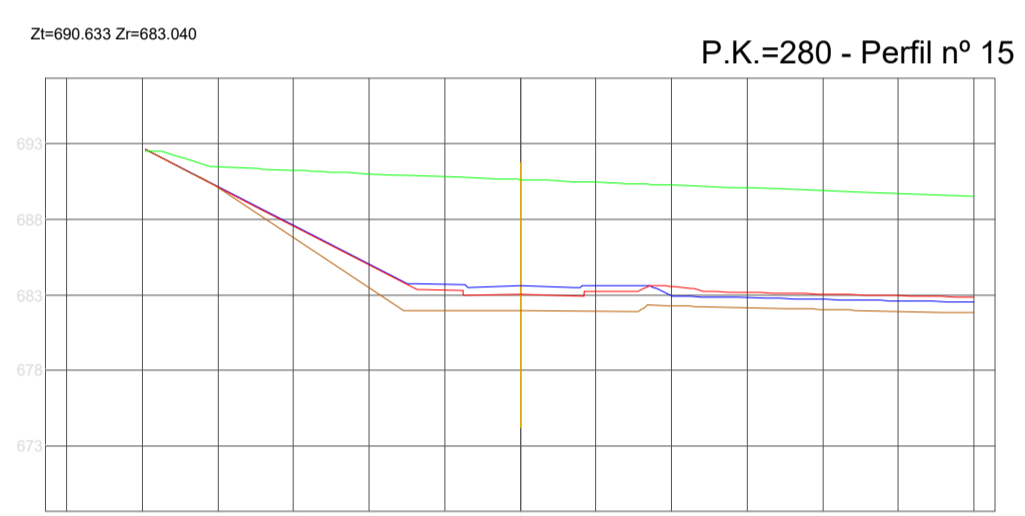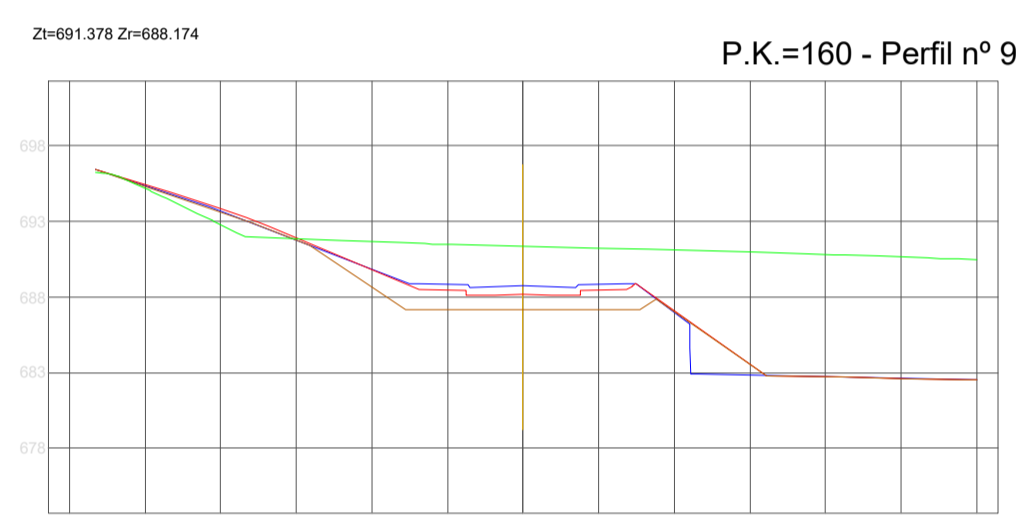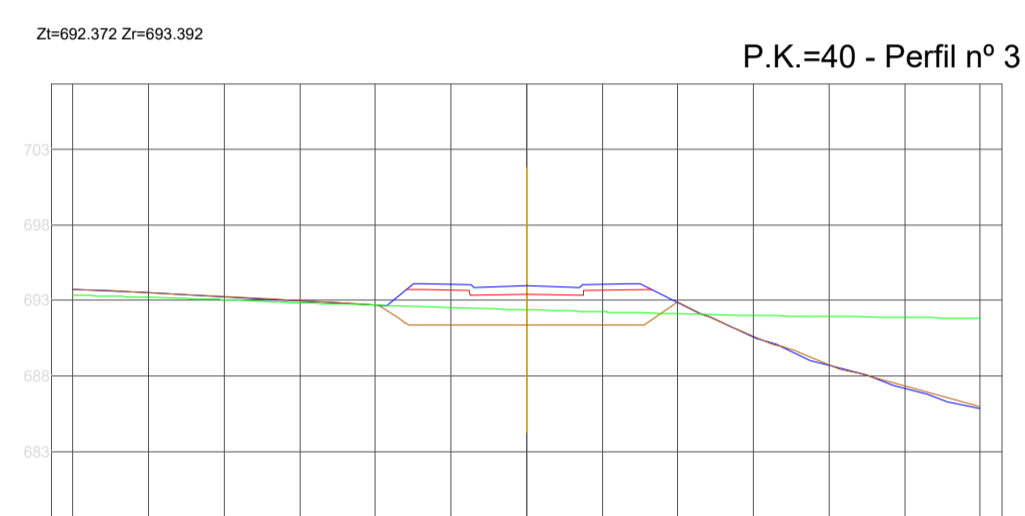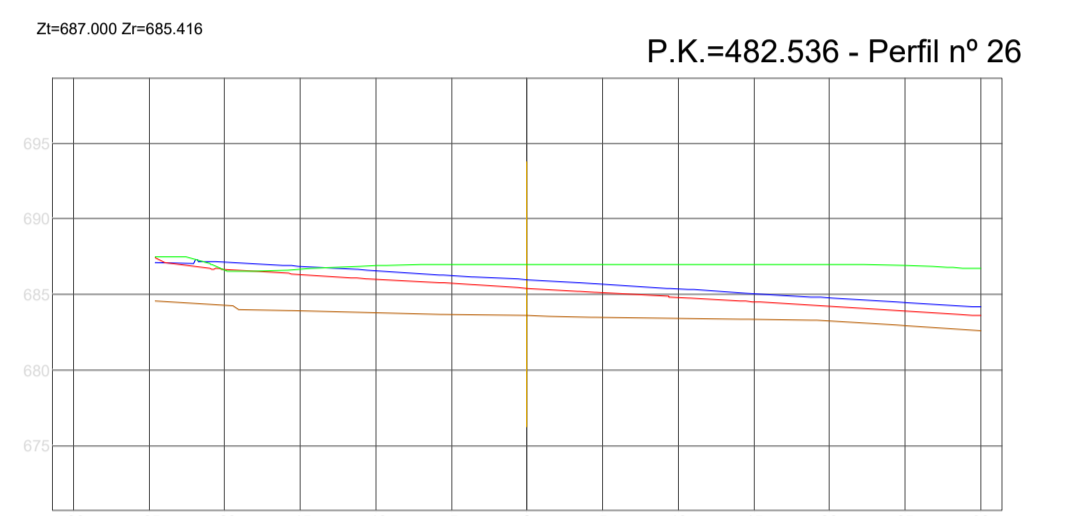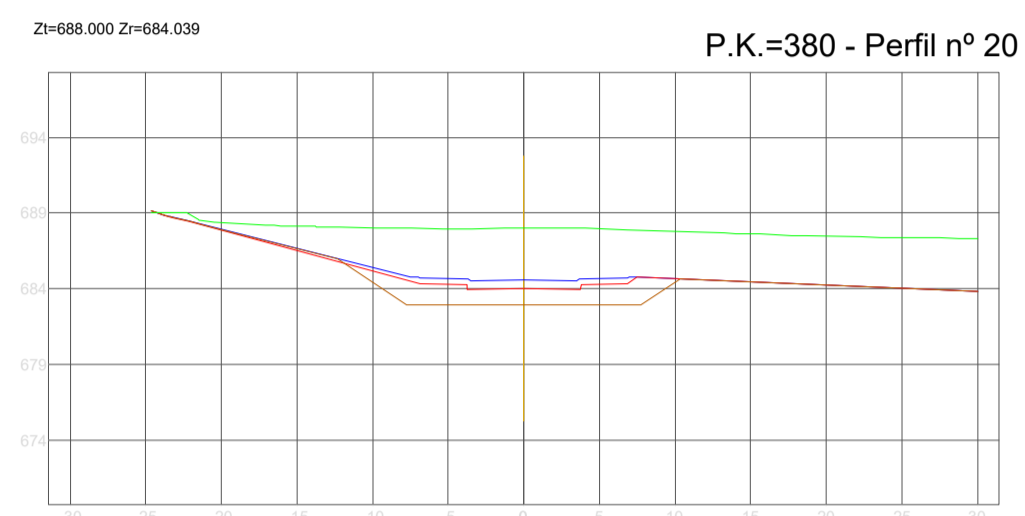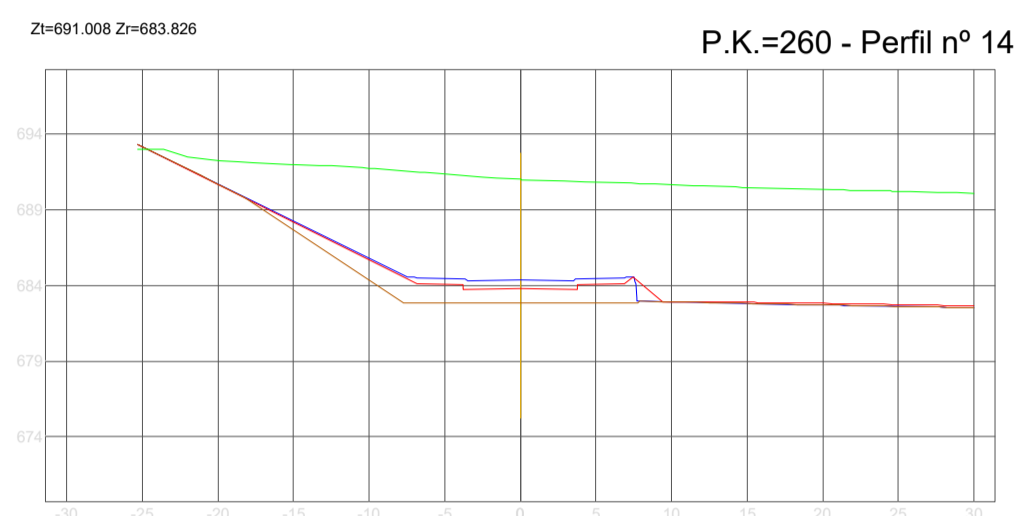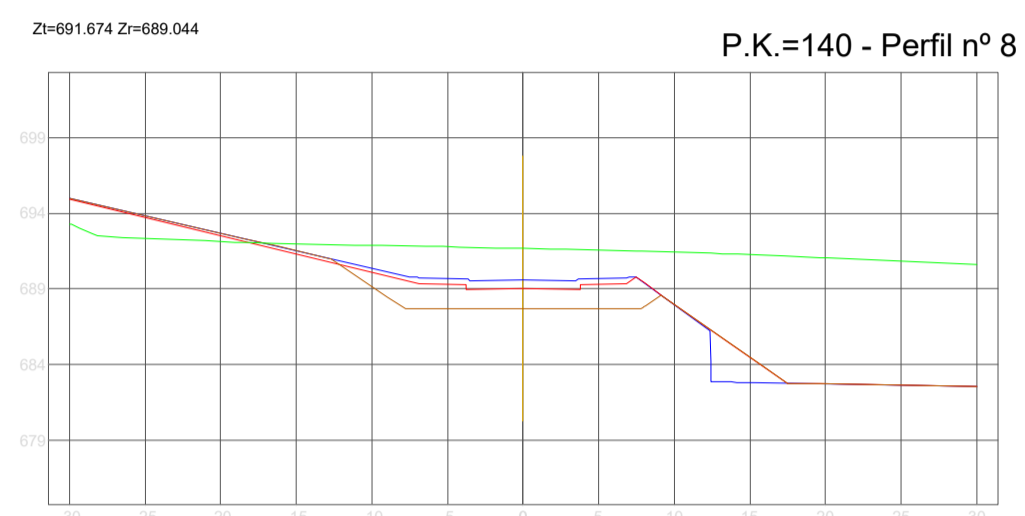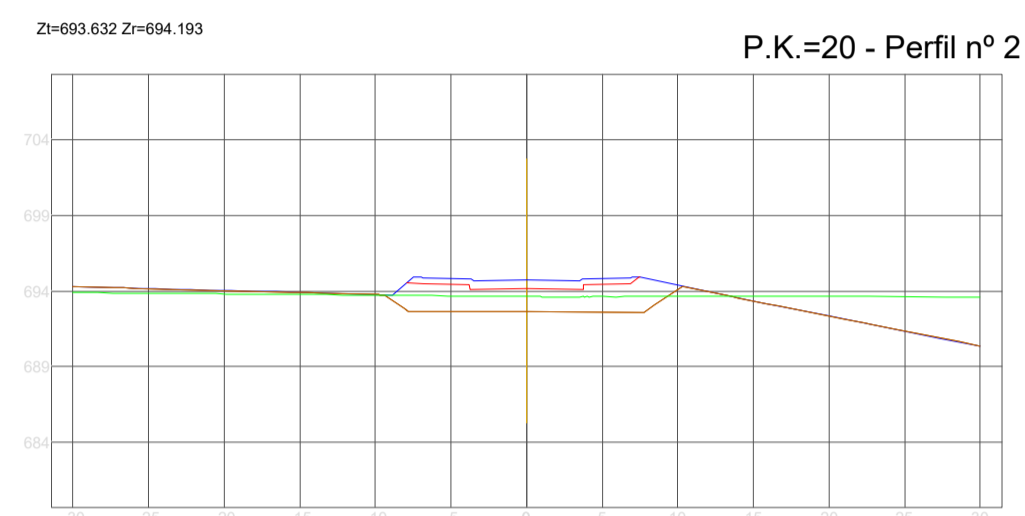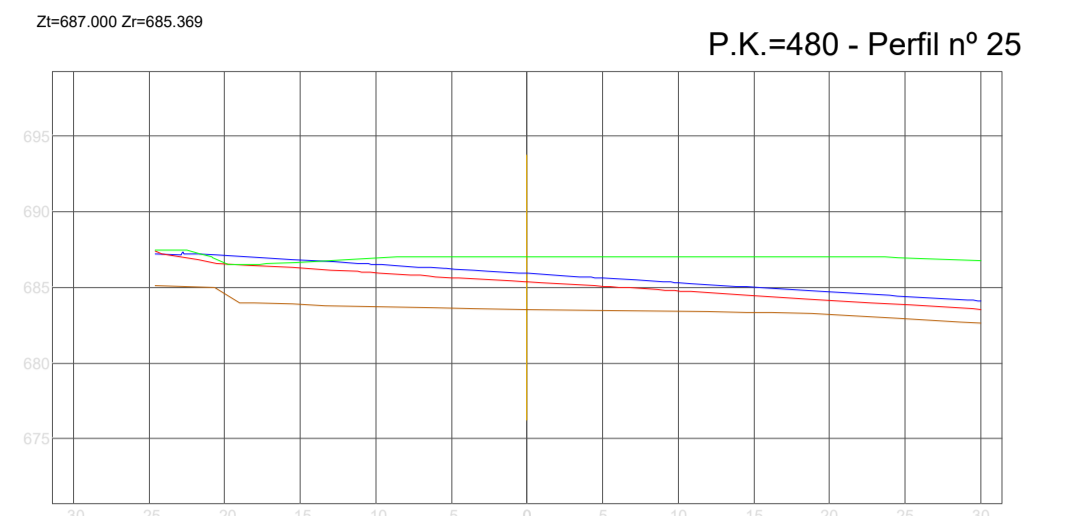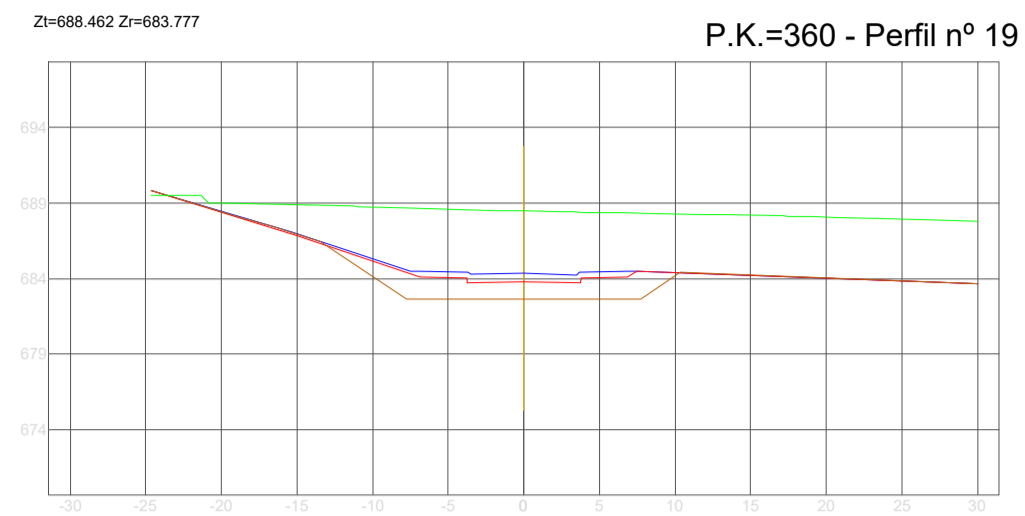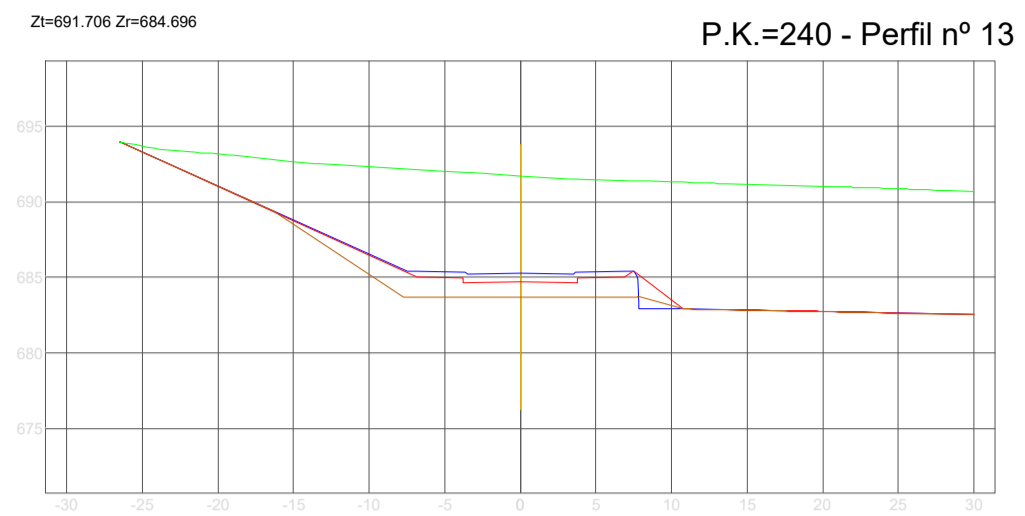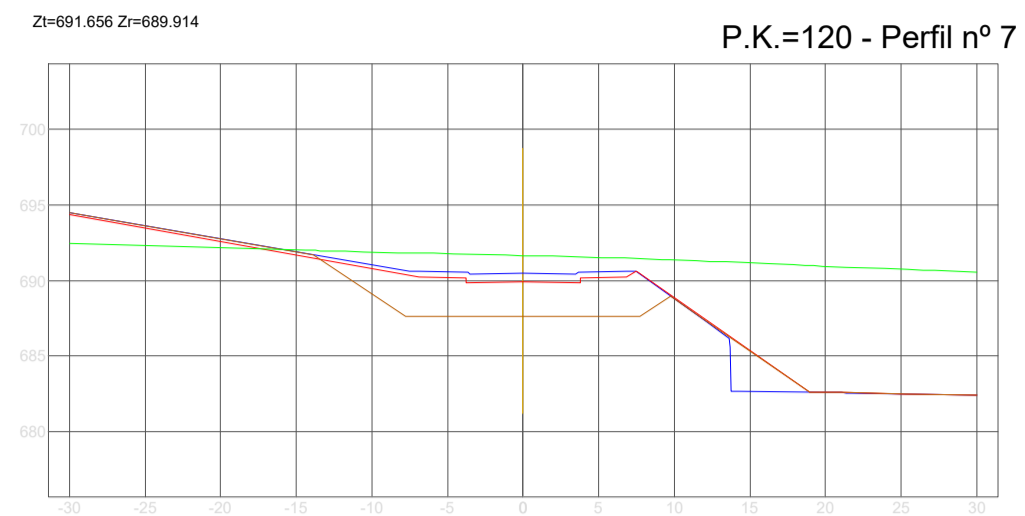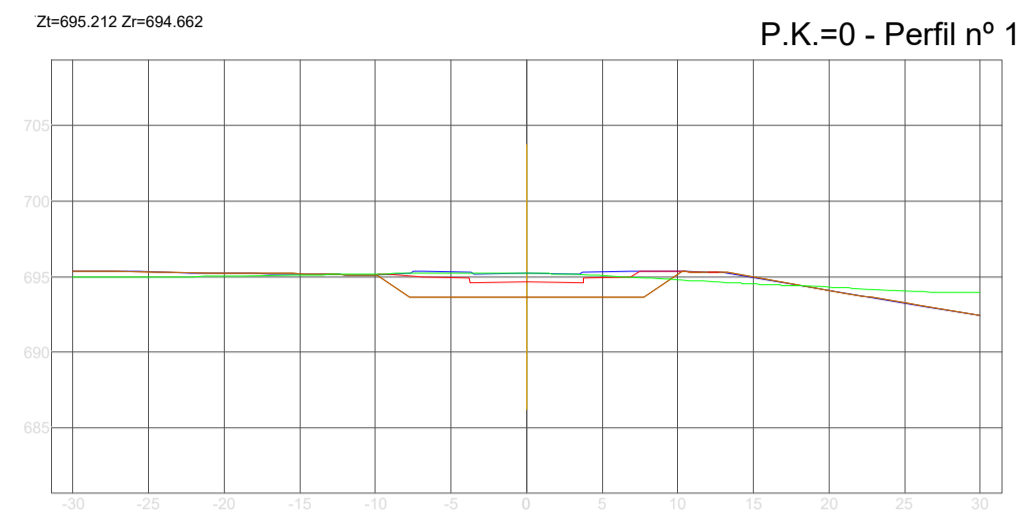

LEYENDA

- TERRENO ACTUAL
- COTA DE CORONACIÓN SUELO ADECUADO
- SANEOS

EDICIÓN	FECHA	TEMA	PROYECTO	PROYECTO PARA	PLA	MAN

PERFILES TRANSVERSALES. EJE L-1

PLANO Nº **08**
hoja 2 de 10

AMPLIACIÓN III. RECINTO VALDEBEBAS. IFEMA.
FASE: PROYECTO DE EJECUCIÓN.
MOVIMIENTO DE TIERRAS Y MUROS DE CONTENCIÓN.

VALDEBEBAS. MADRID

LA PROPIEDAD

IFEMA. Avda. del Partenón, 5. 28042 Madrid, España
CIF: ES Q 2873018 B

INGENIERO AUTOR
DAVID GUSTAU GOSCELLUELA (ICOP)
UTE GIS-AYESA S.L. de la Castellana, 149. 28046 Madrid, España
CIF: ES U 8832474






























JUNIO DE 2019

ESCALA 1/500

0 5 10 15m

Formato Original A1

Seccion Tipo
ESCALA 1:500

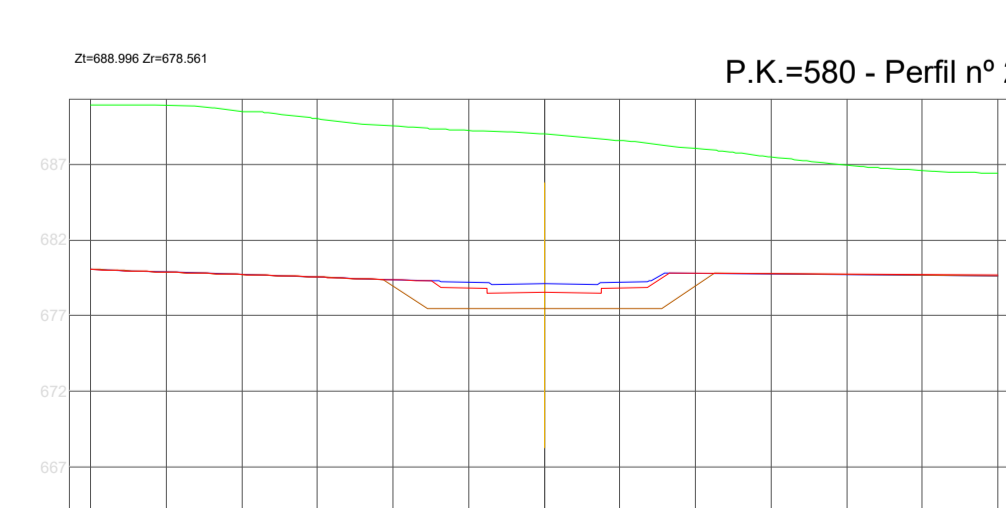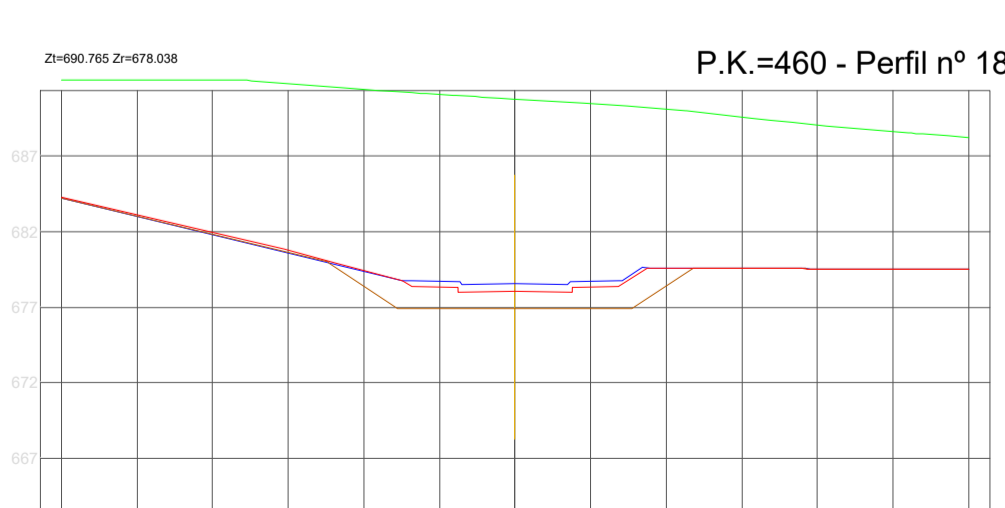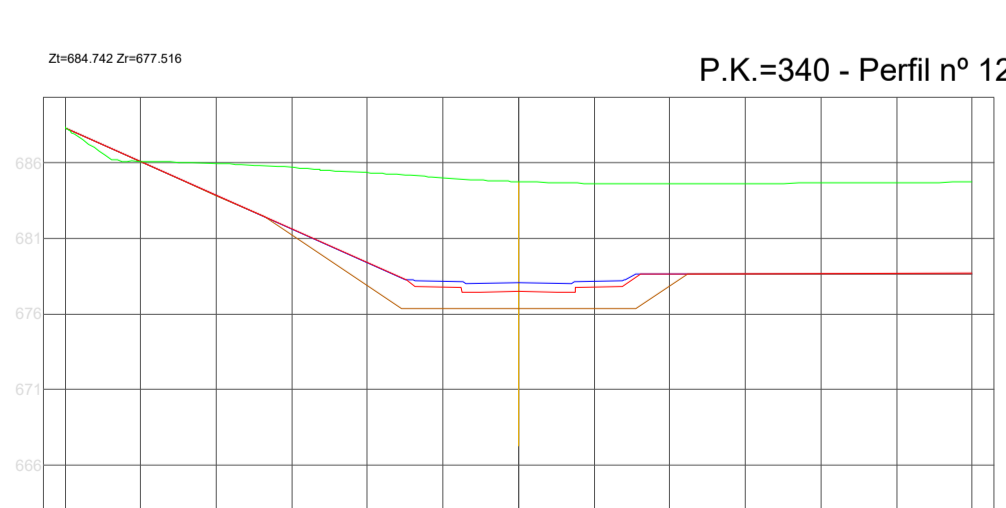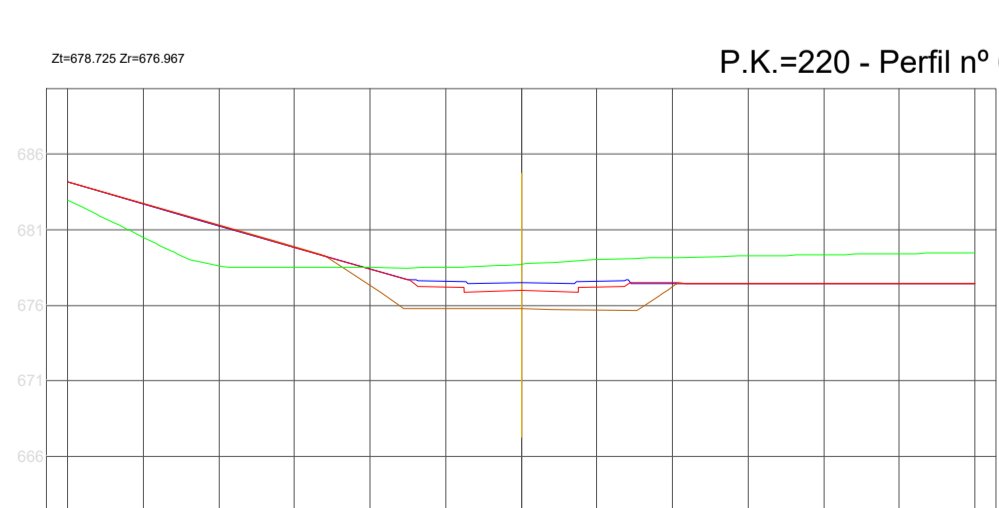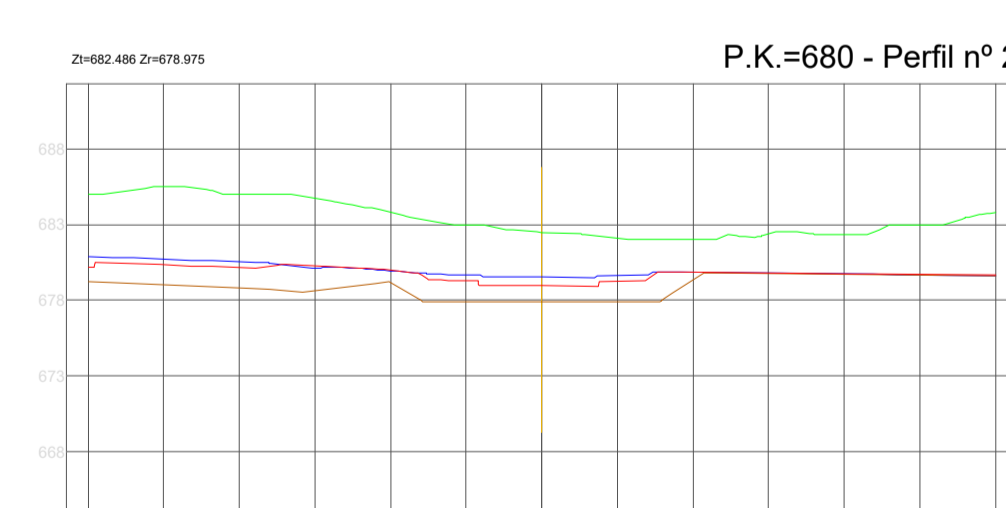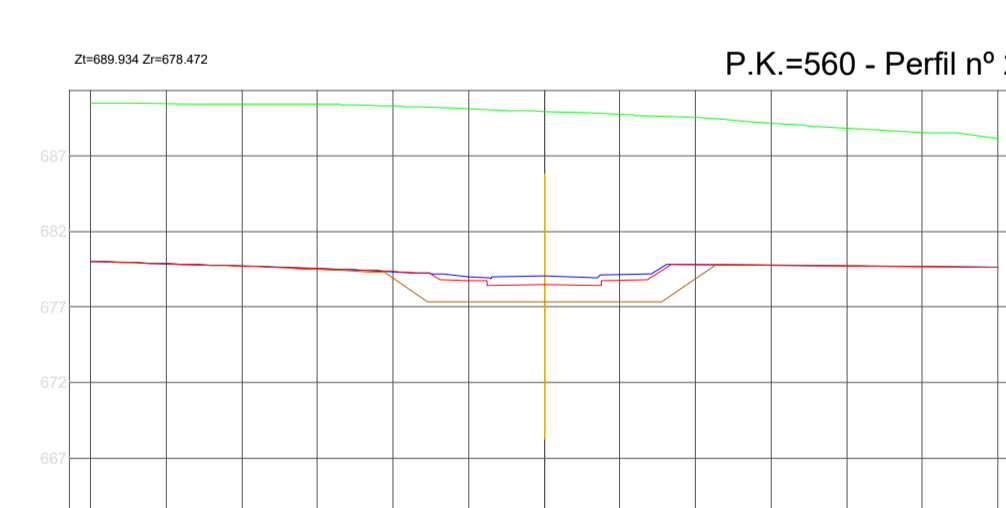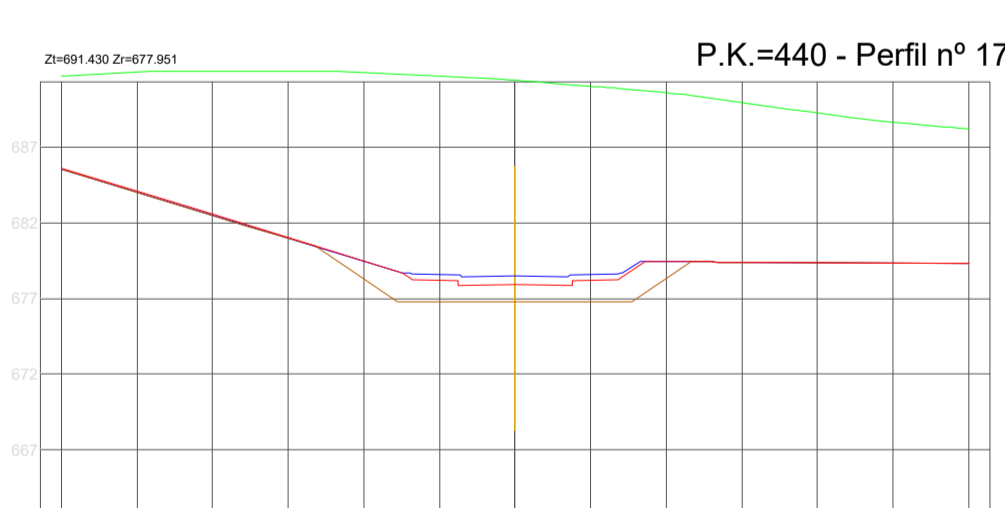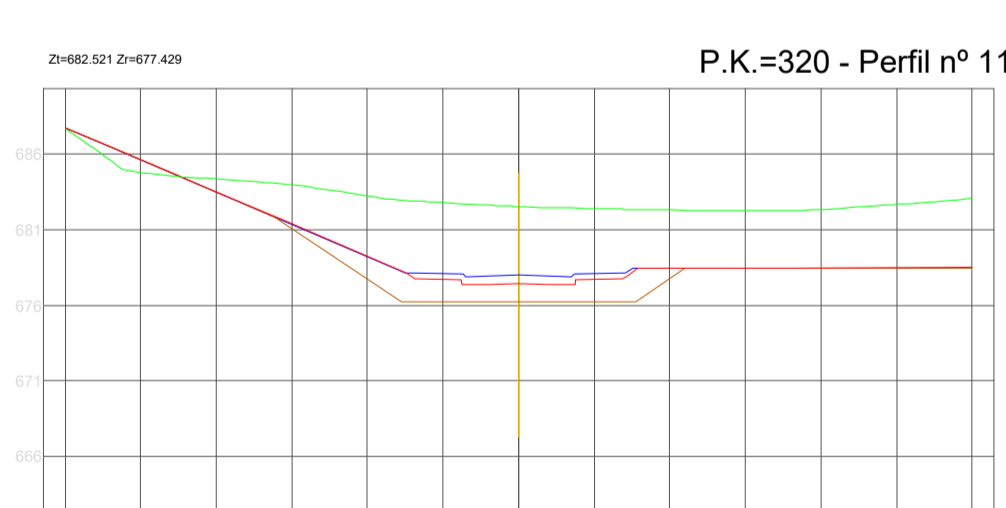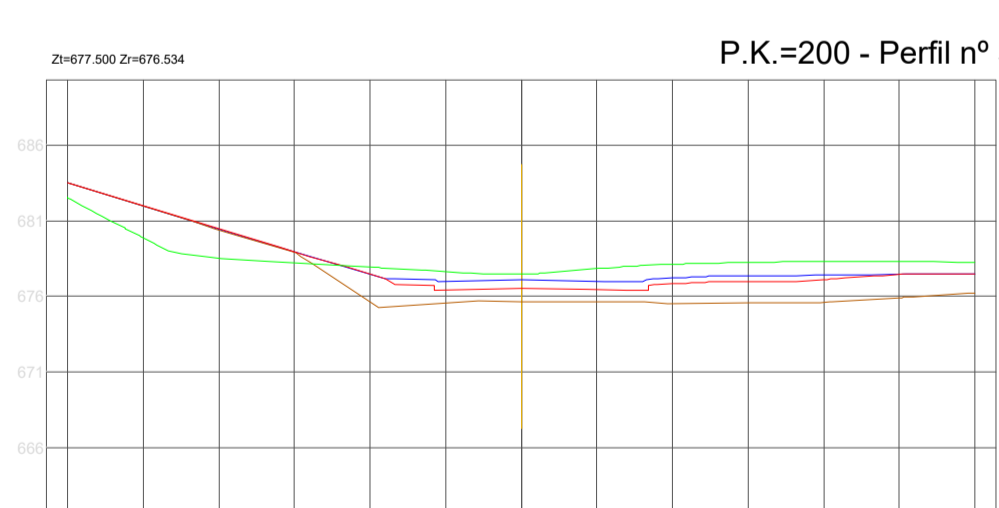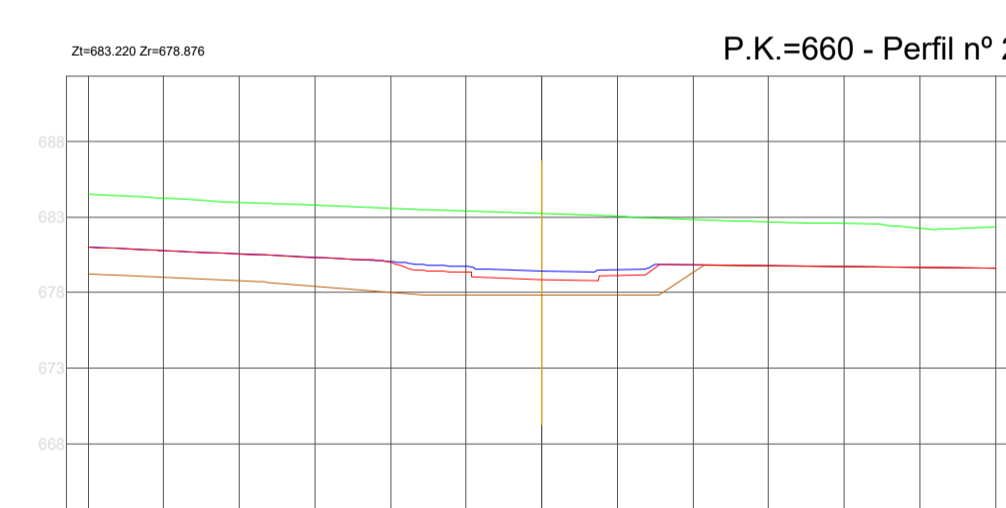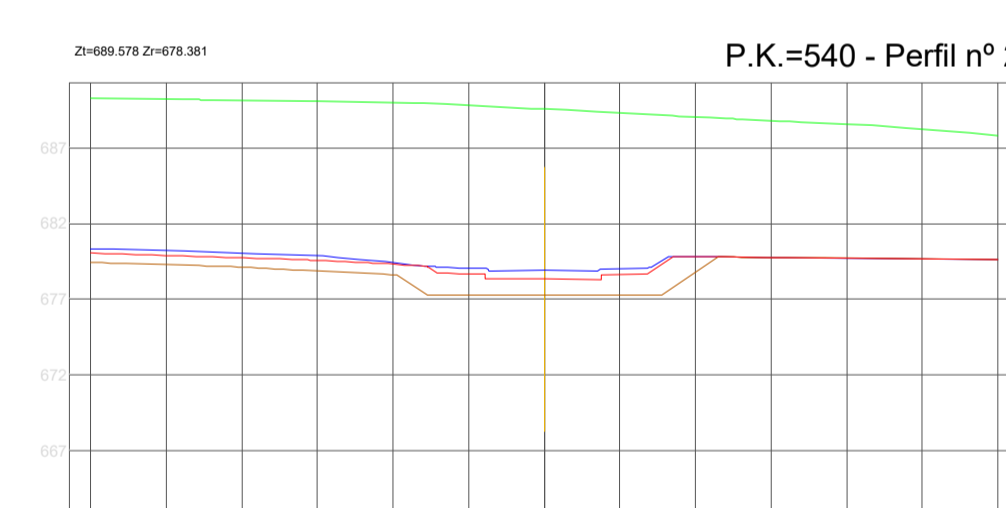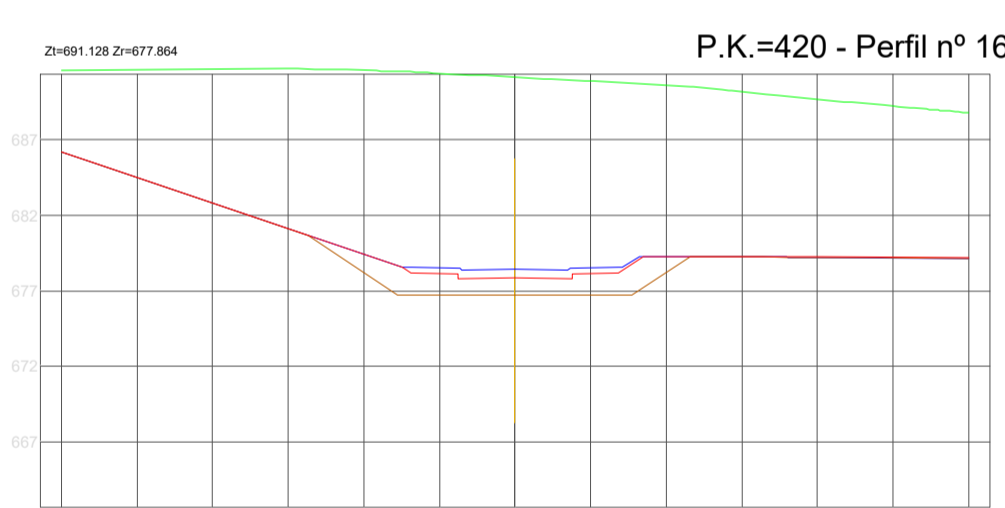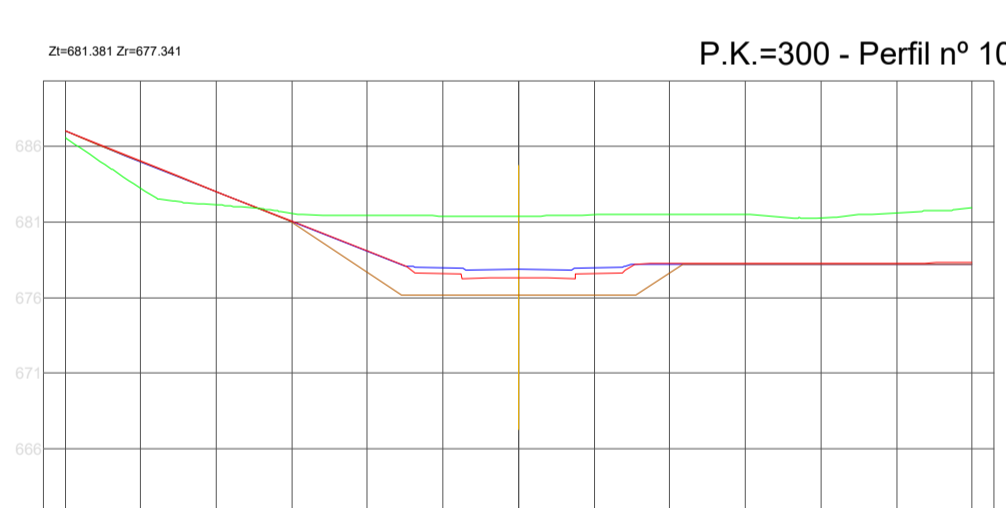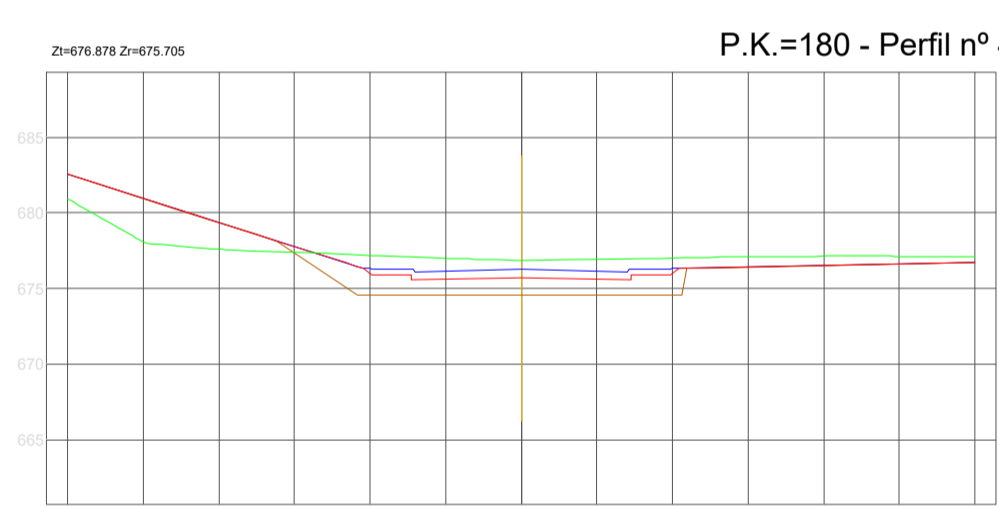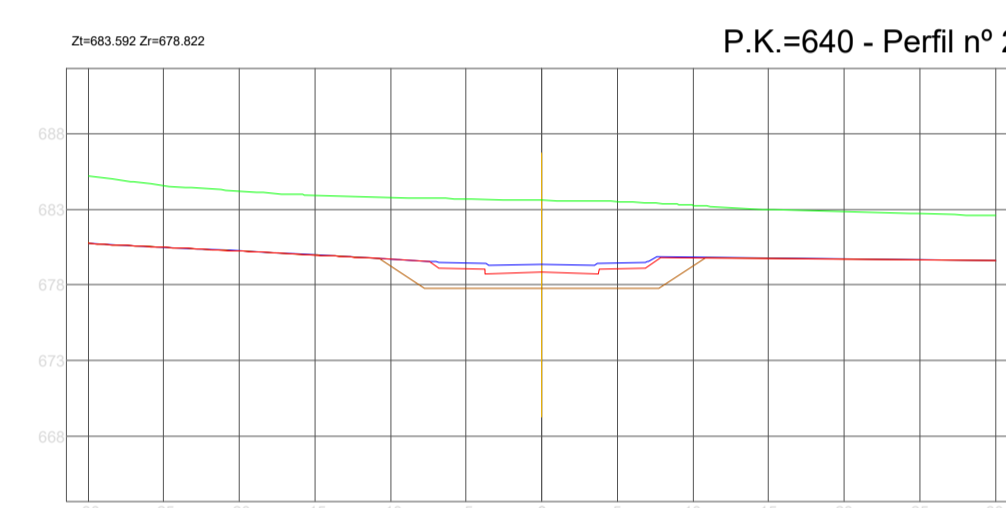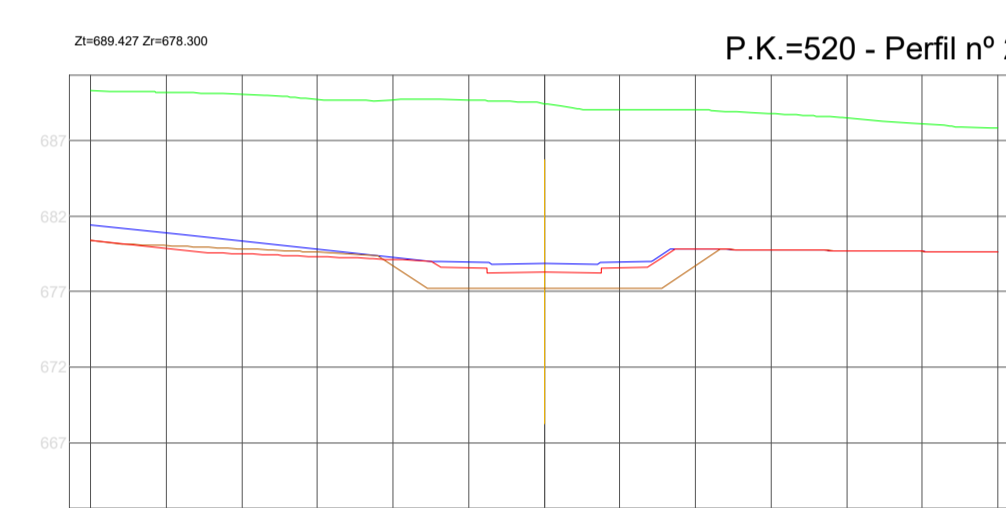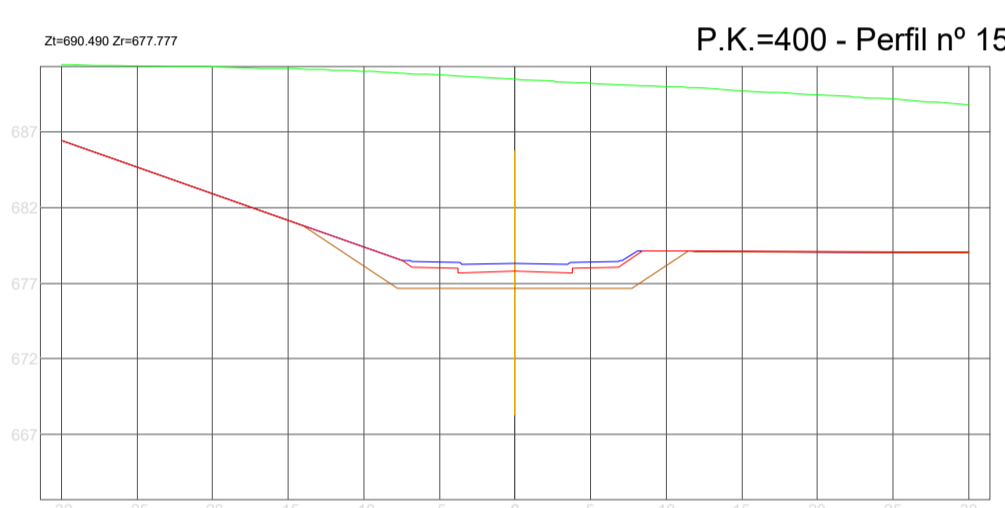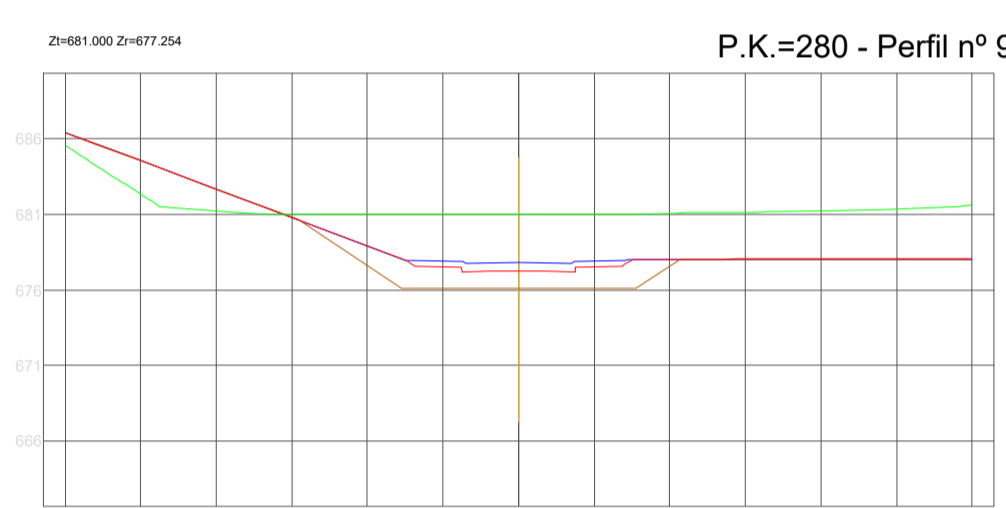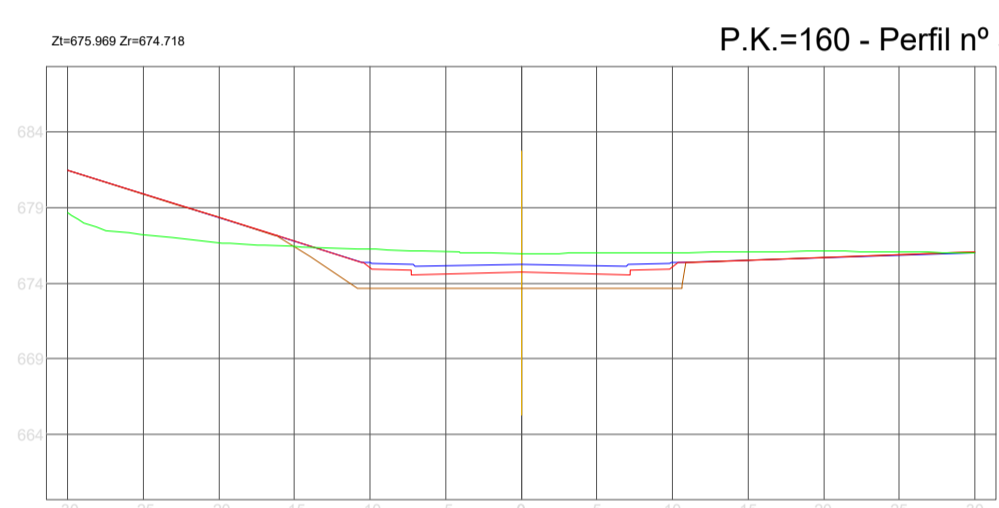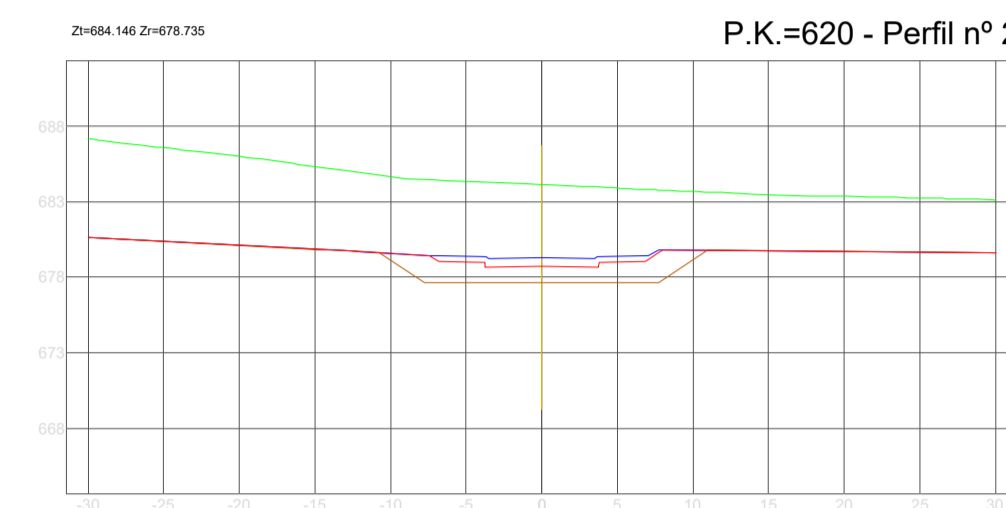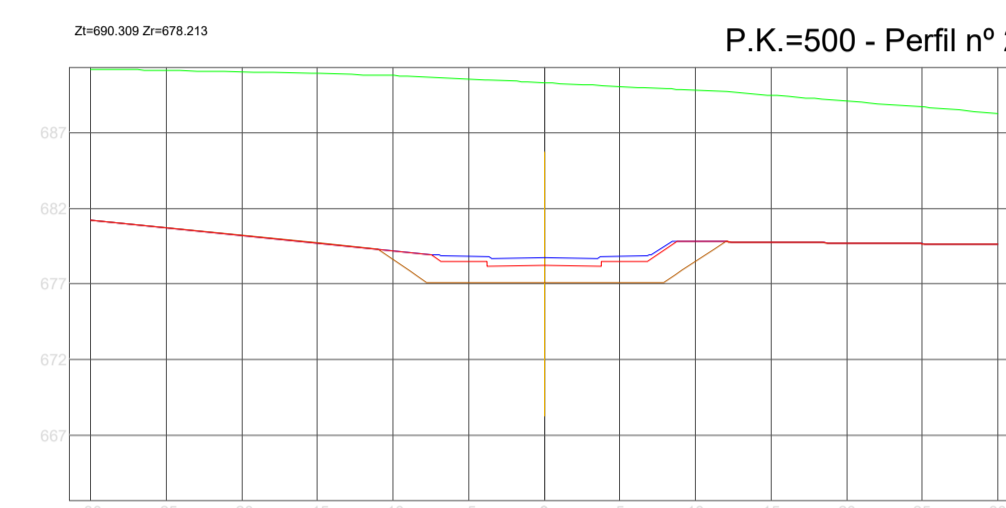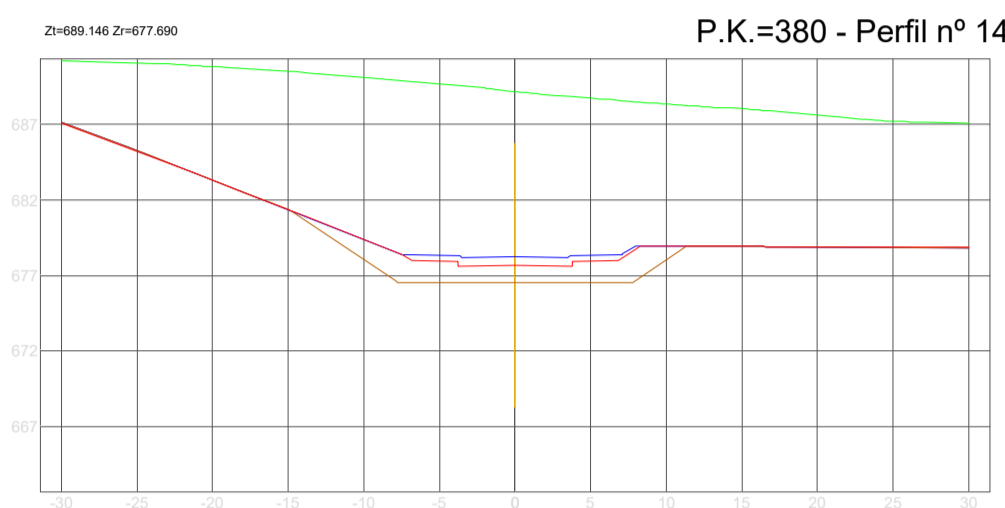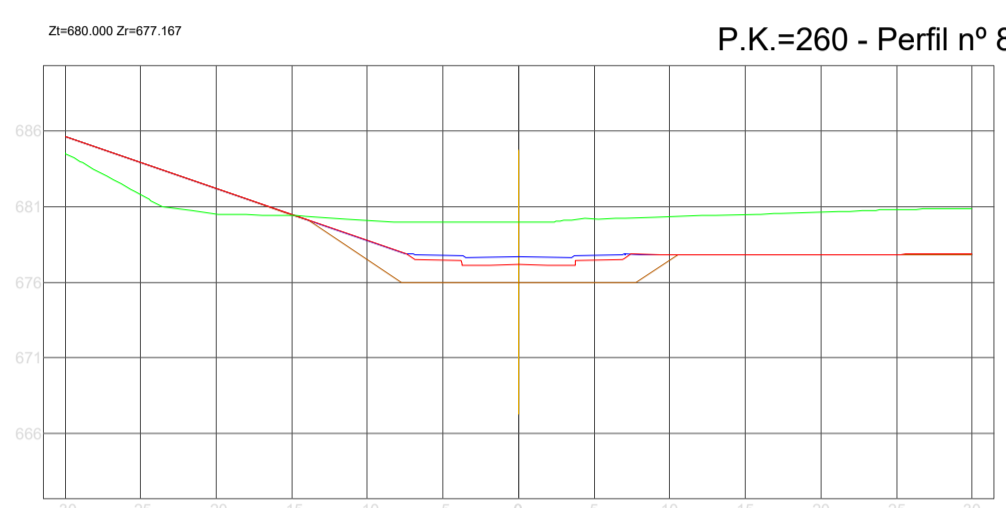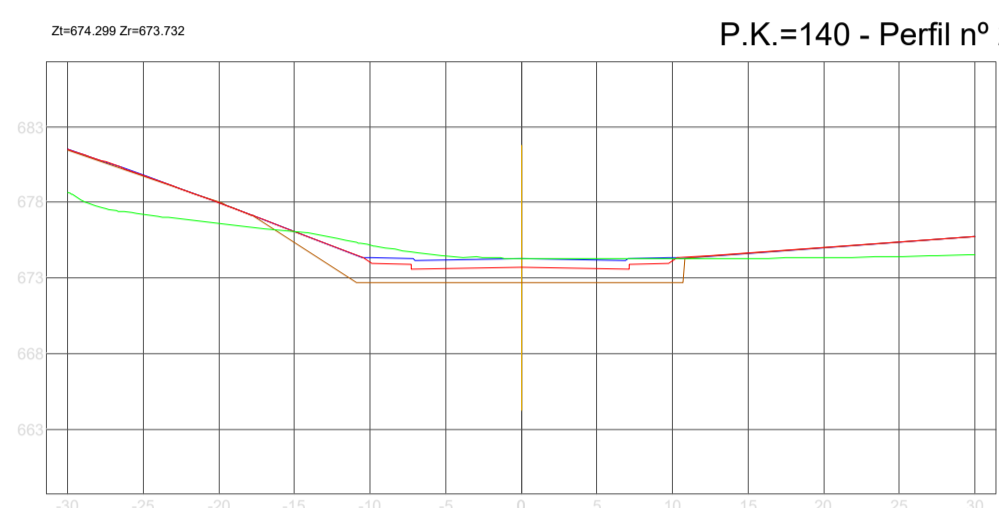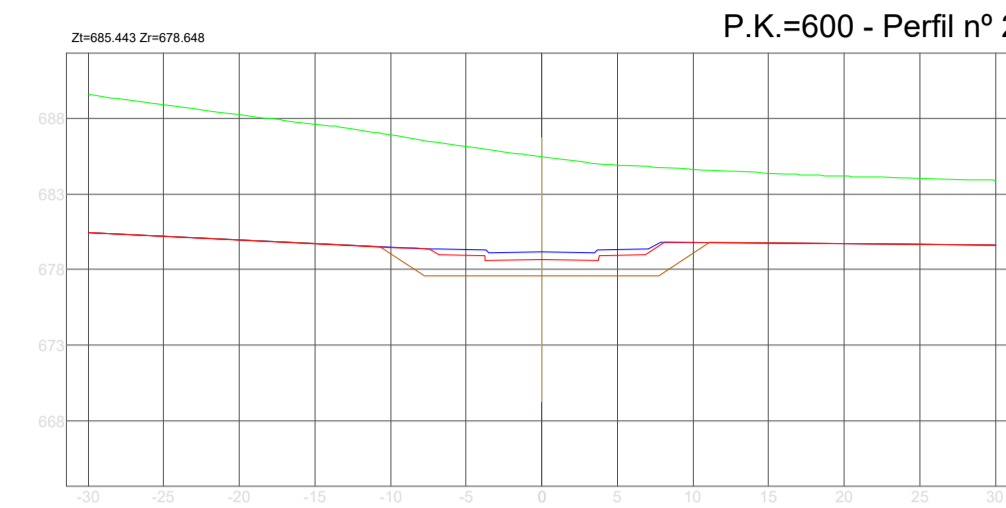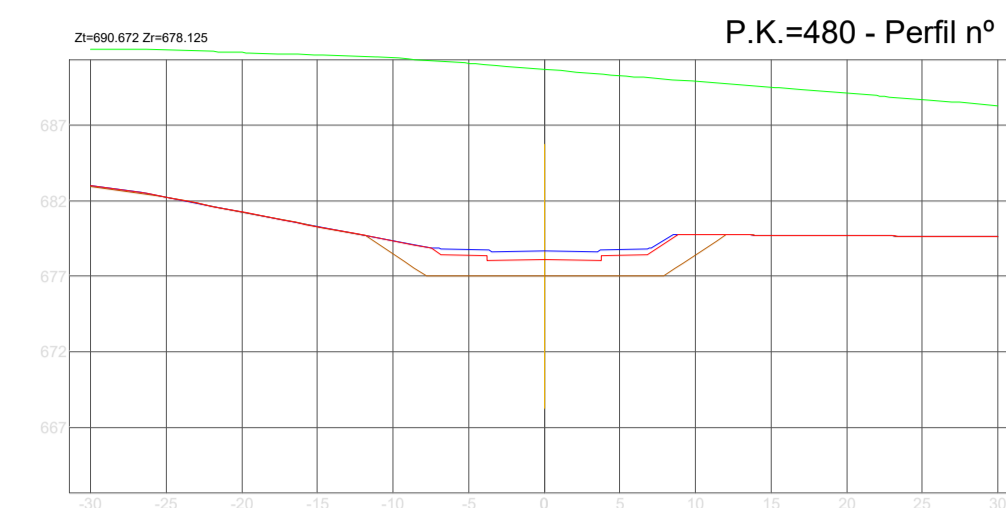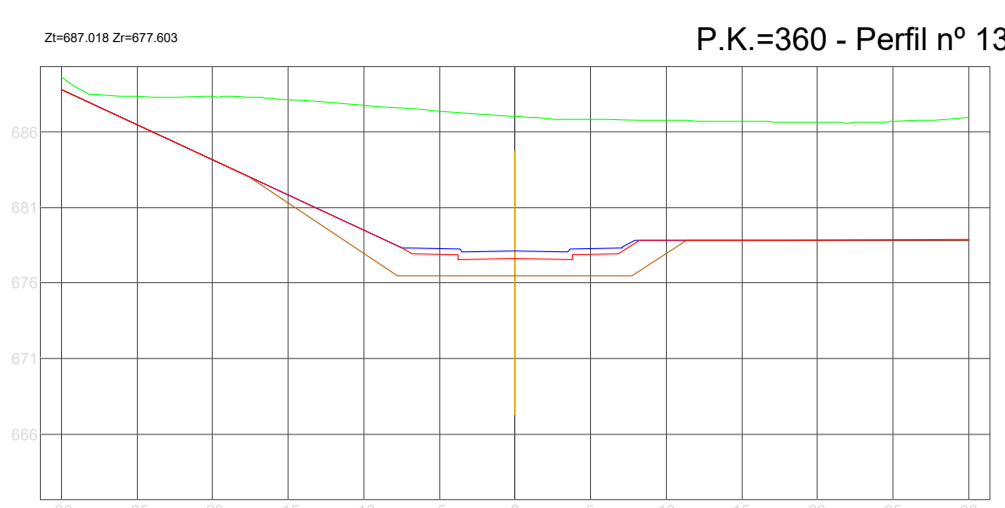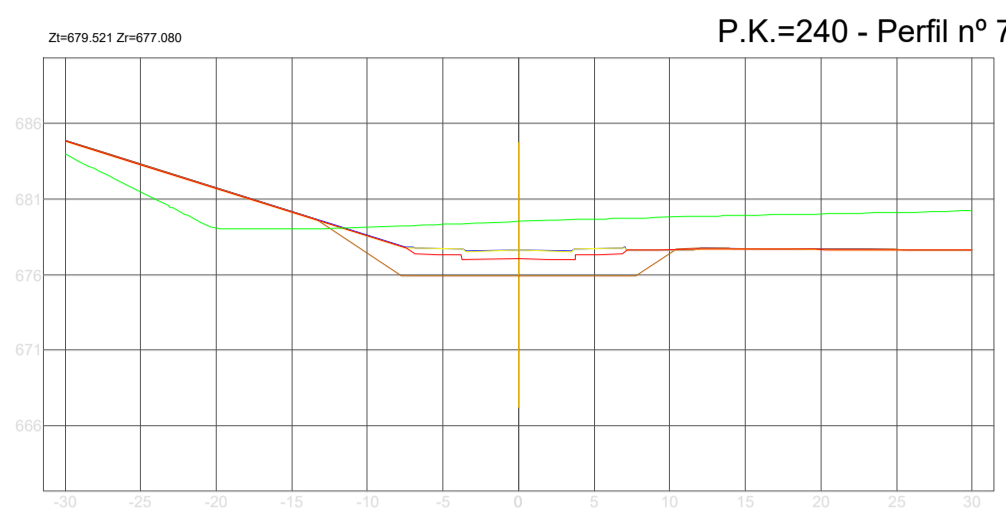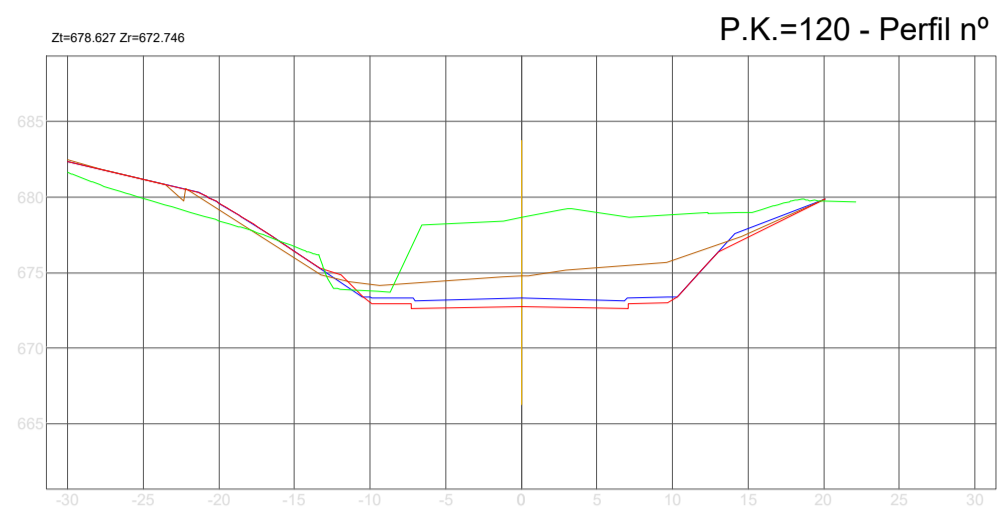

LEYENDA

- TERRENO ACTUAL
- COTA DE CORONACIÓN SUELO ADECUADO
- SANEAMIENTO

EDICIÓN	FECHA	TEMA	PROYECTO
EDICIÓN	FECHA	TEMA	PROYECTO

08
hoja 3 de 10

PERFILES TRANSVERSALES. EJE L2

AMPLIACIÓN III. RECINTO VALDEBEBAS. IFEMA.
FASE: PROYECTO DE EJECUCIÓN.
MOVIMIENTO DE TIERRAS Y MUROS DE CONTENCIÓN.

VALDEBEBAS. MADRID

JUNIO DE 2019

























LA PROPIEDAD

IFEMA. Avda. del Partenón, 5. 28042 Madrid, España
CIF: ES Q 2873018 B

ayesa

EL INGENIERO AUTOR
DAVID GUSTAU GOSCALLUELA (ICOP)
UTE GIS-AYESA S.L. de la Castellana, 149. 28046 Madrid, España
CIF: ES U 8832474

ESCALA 1/500
0 5 10 15m
Formato Original A1

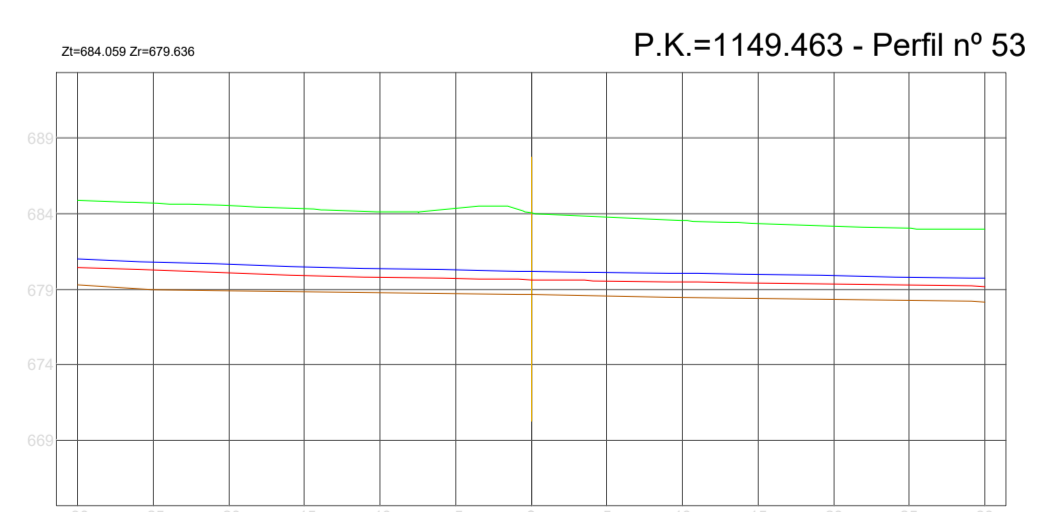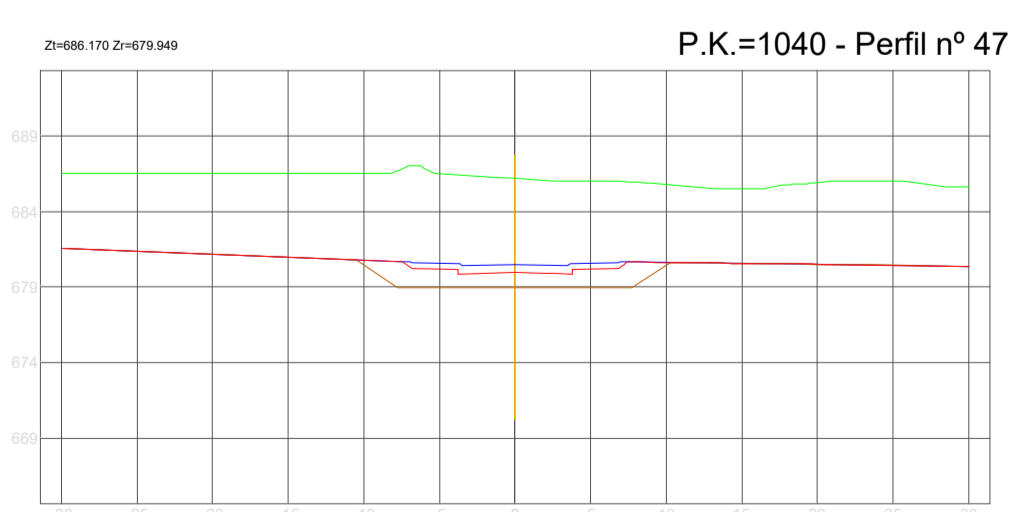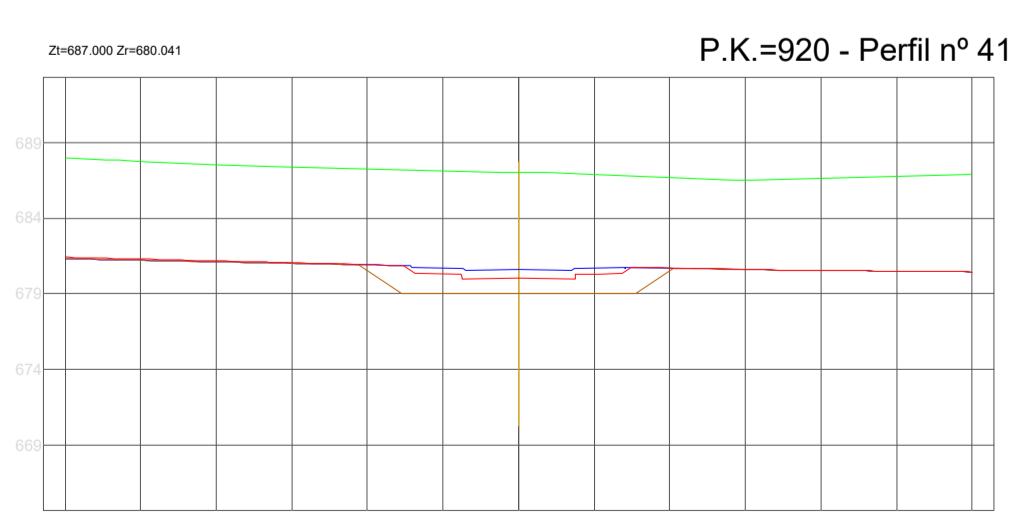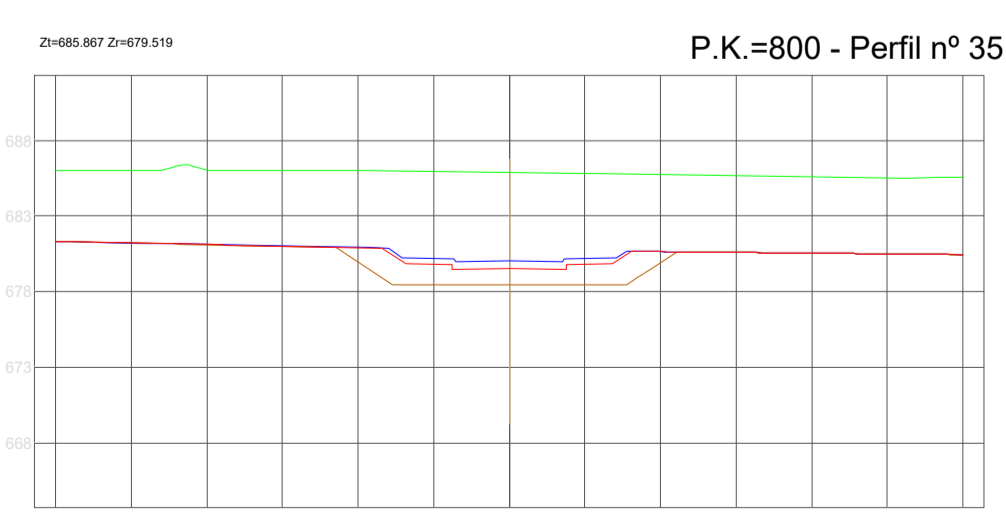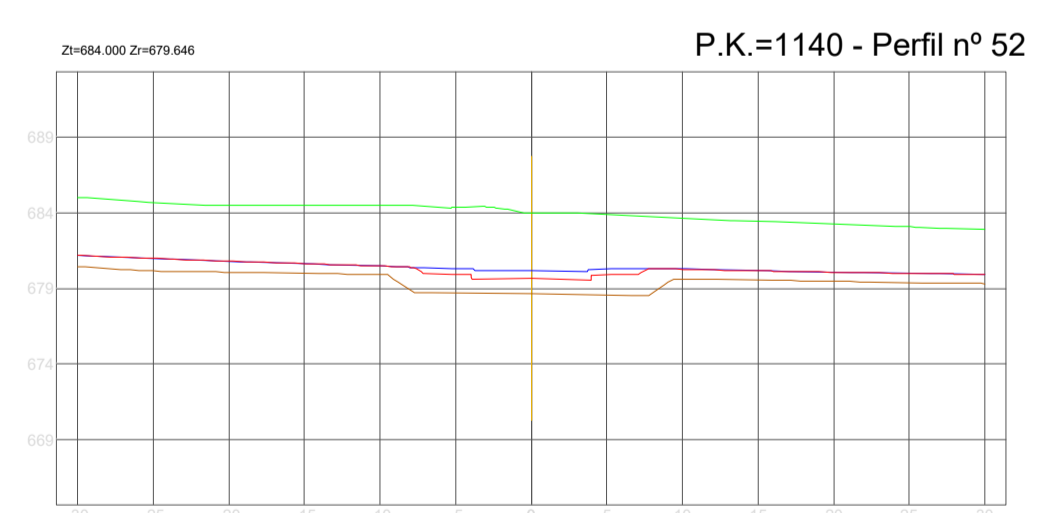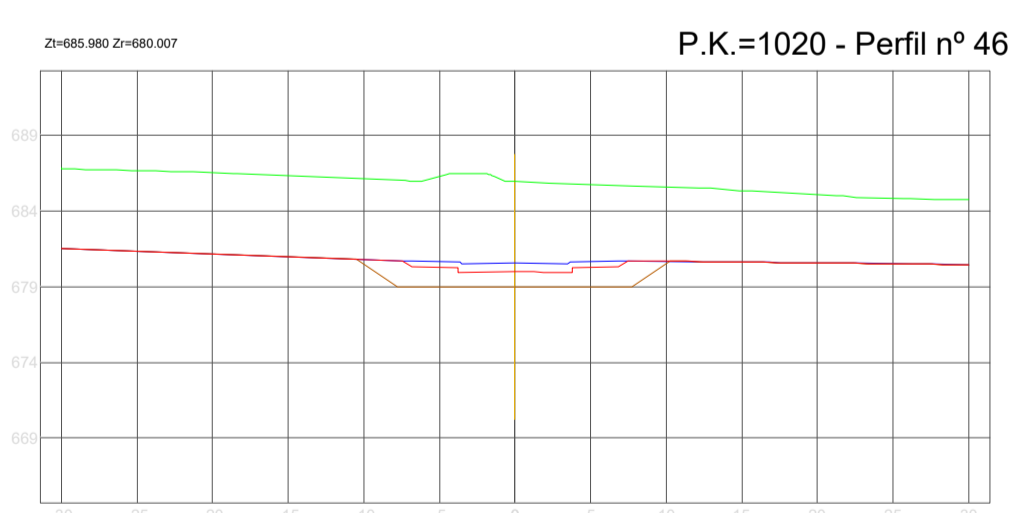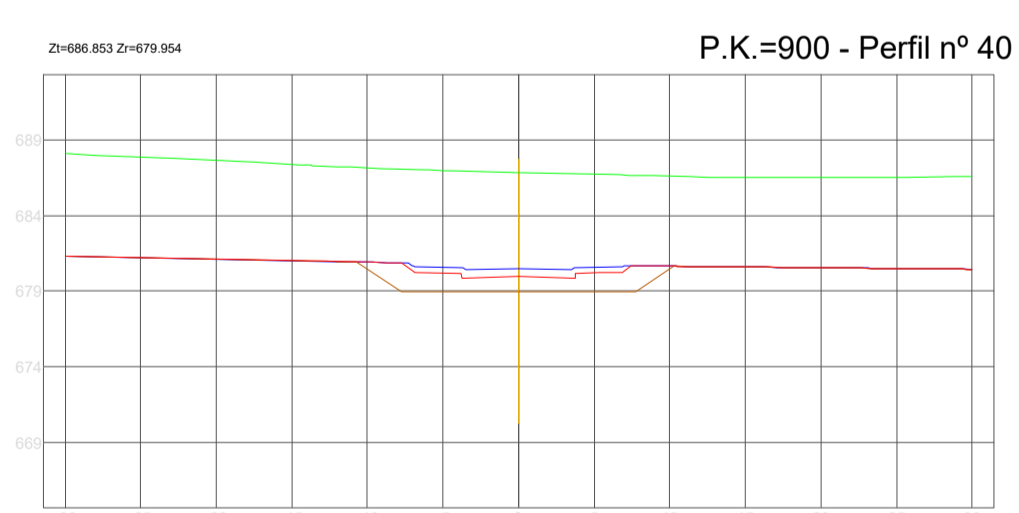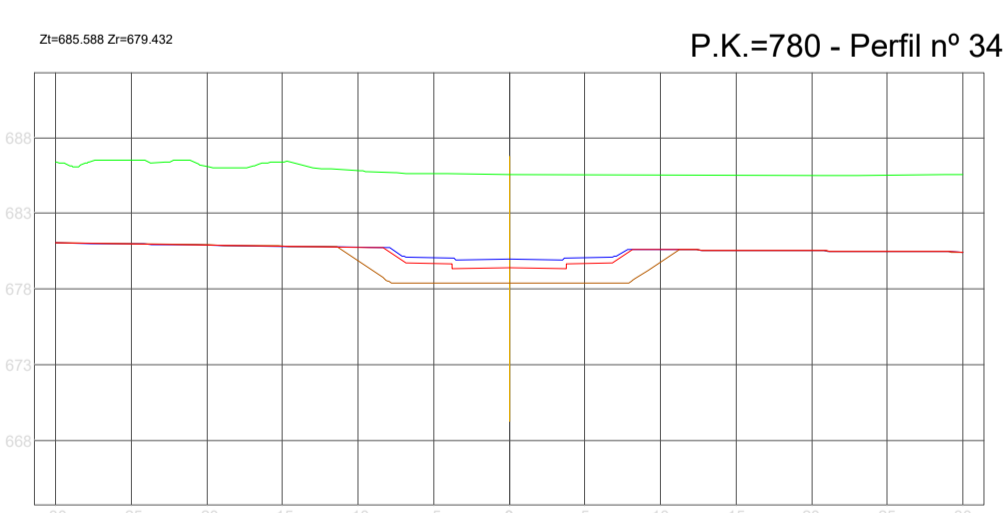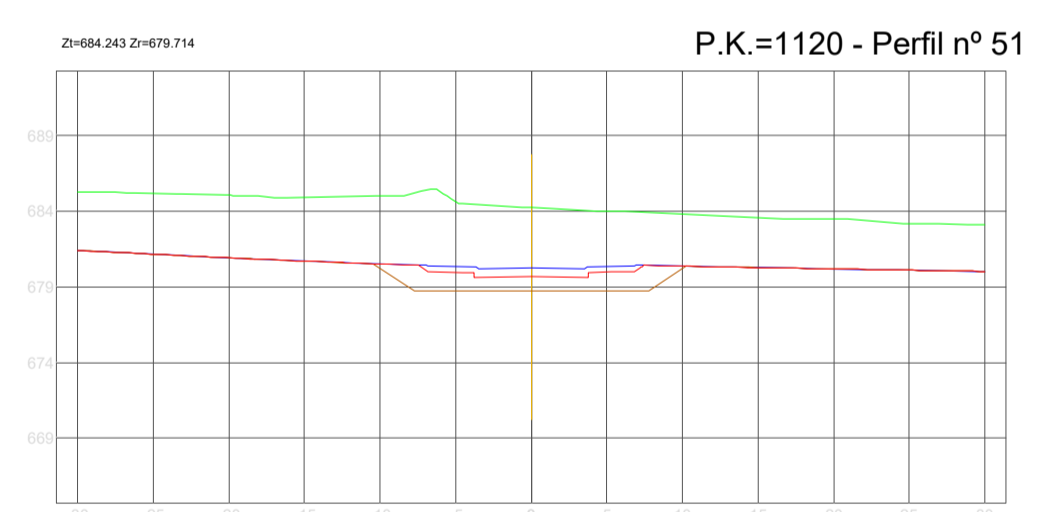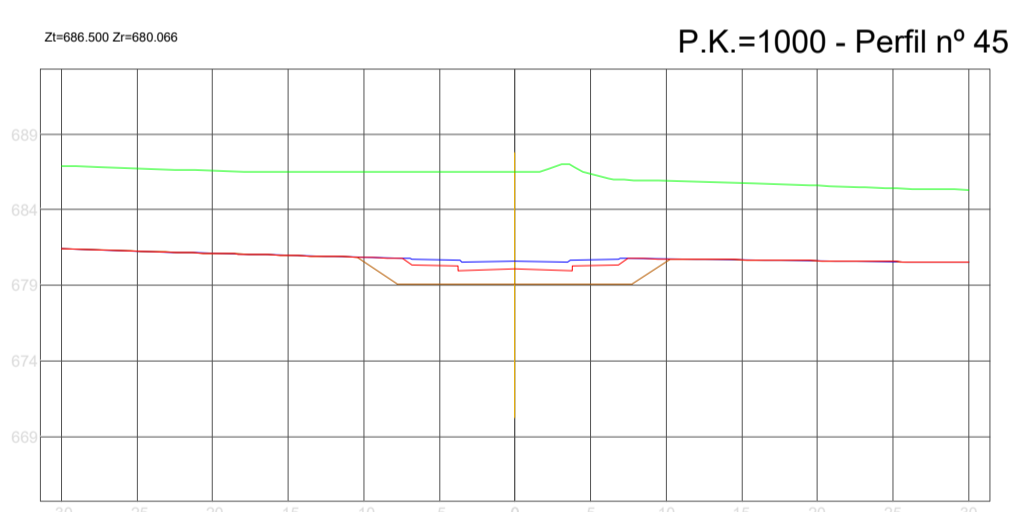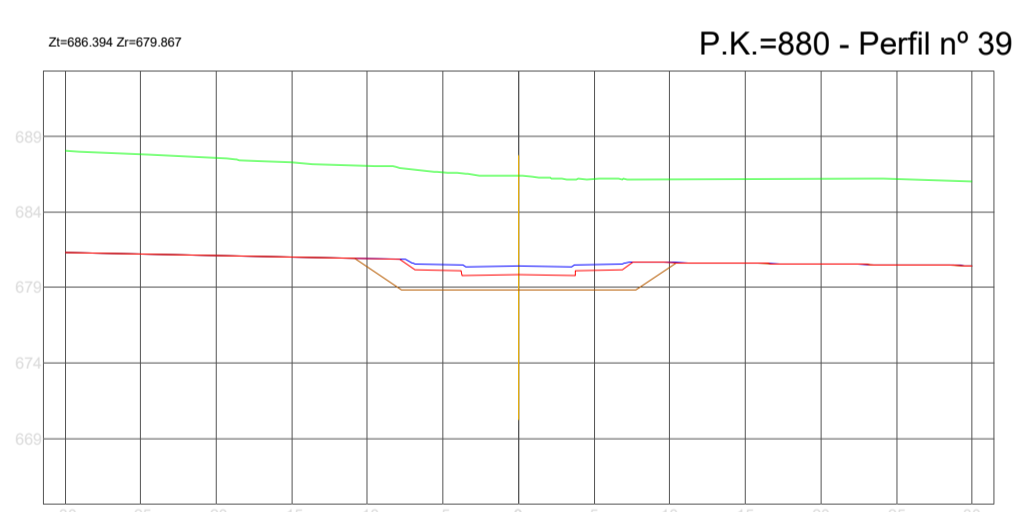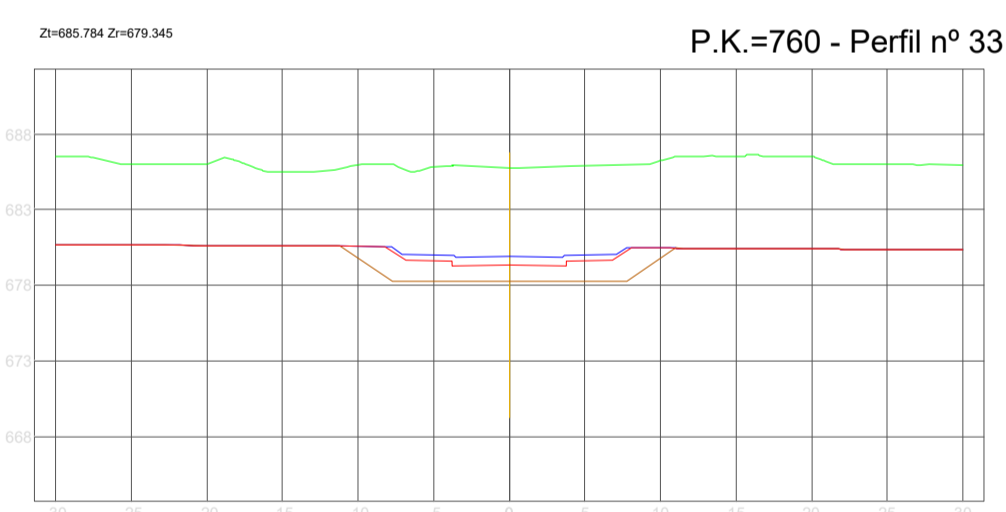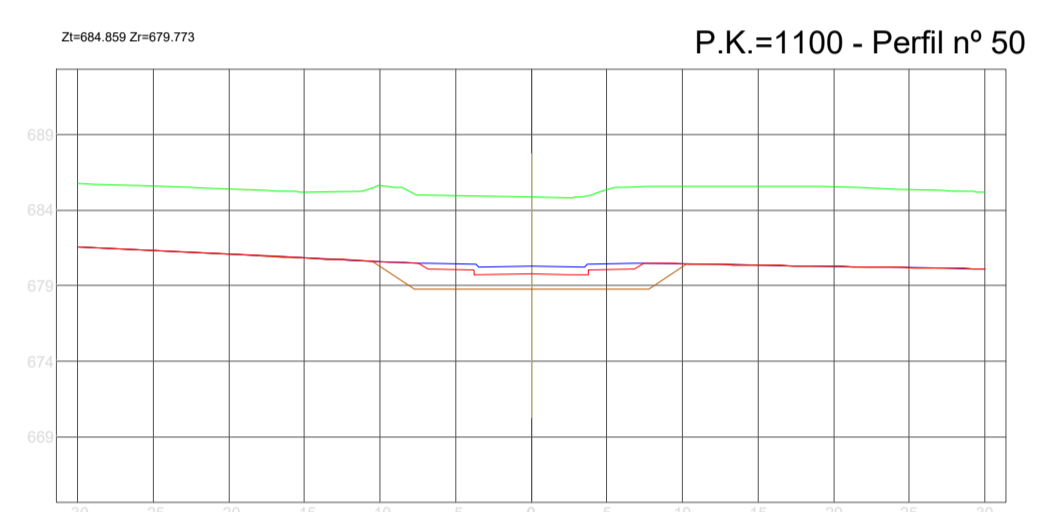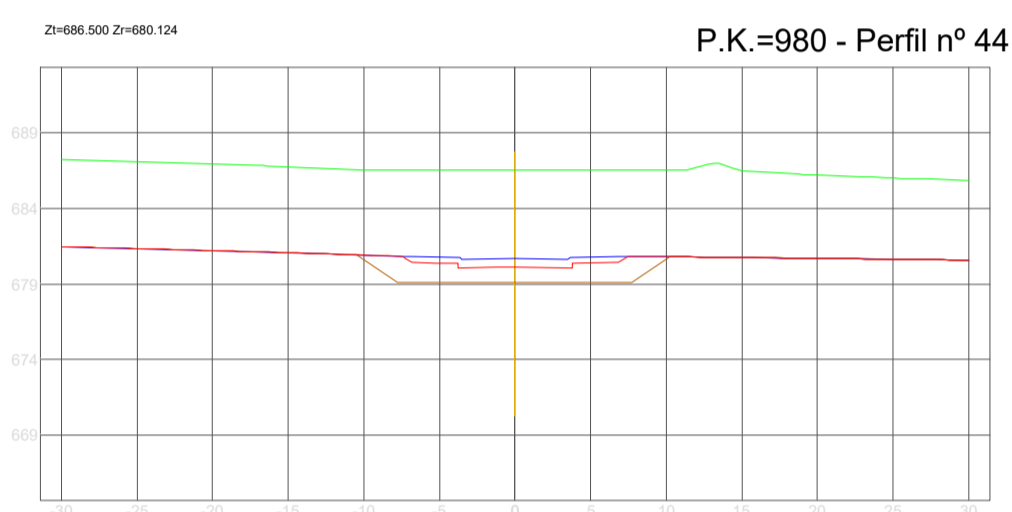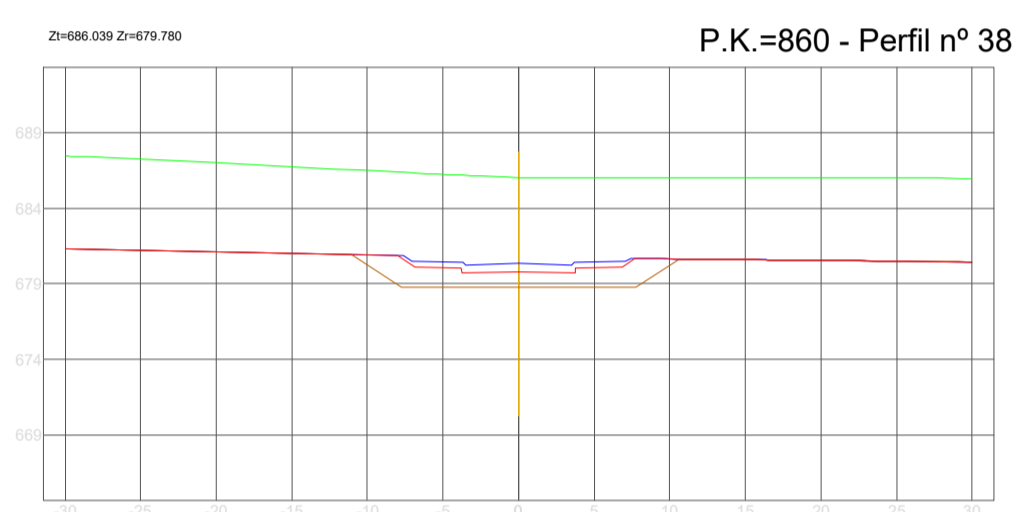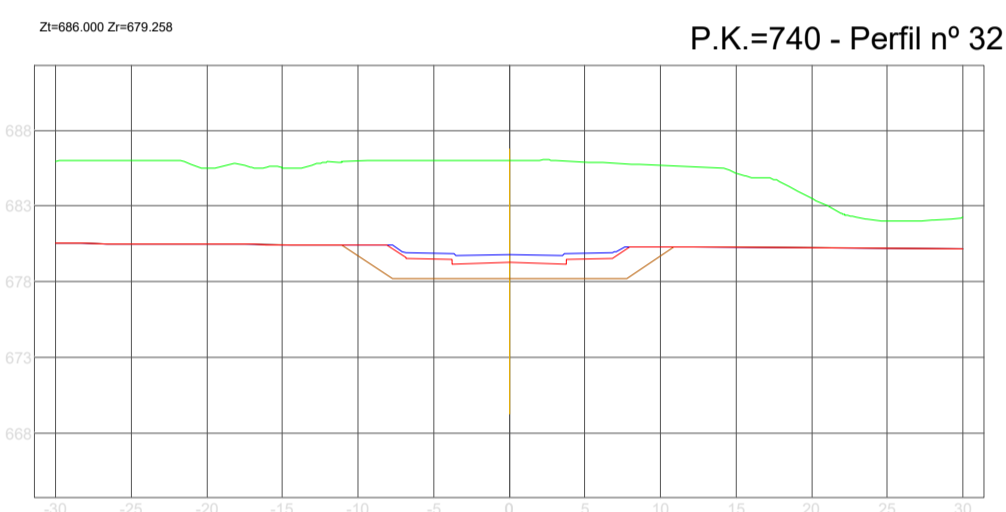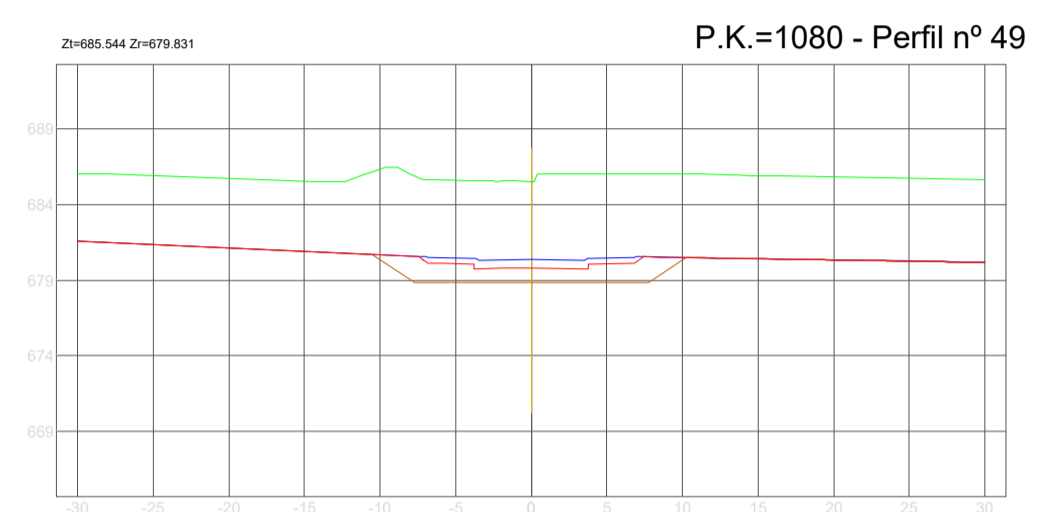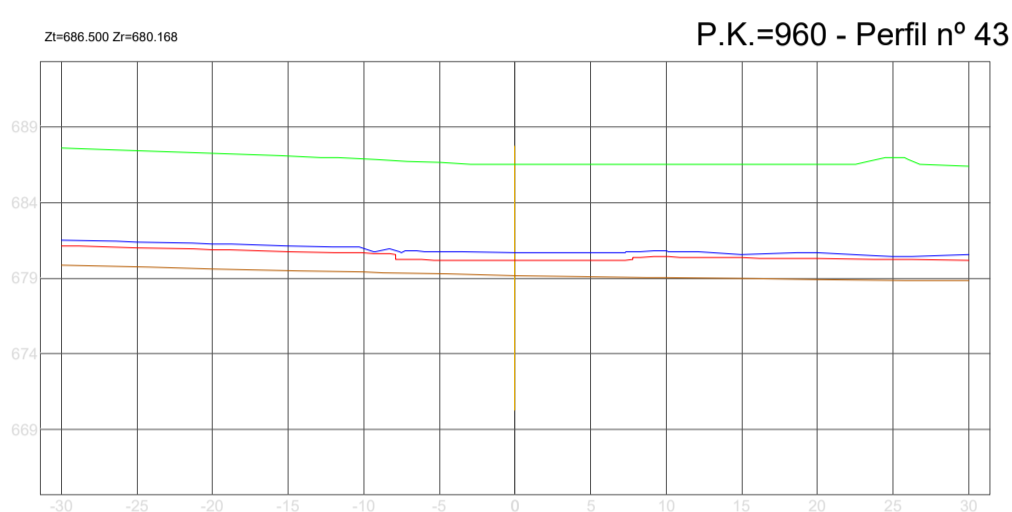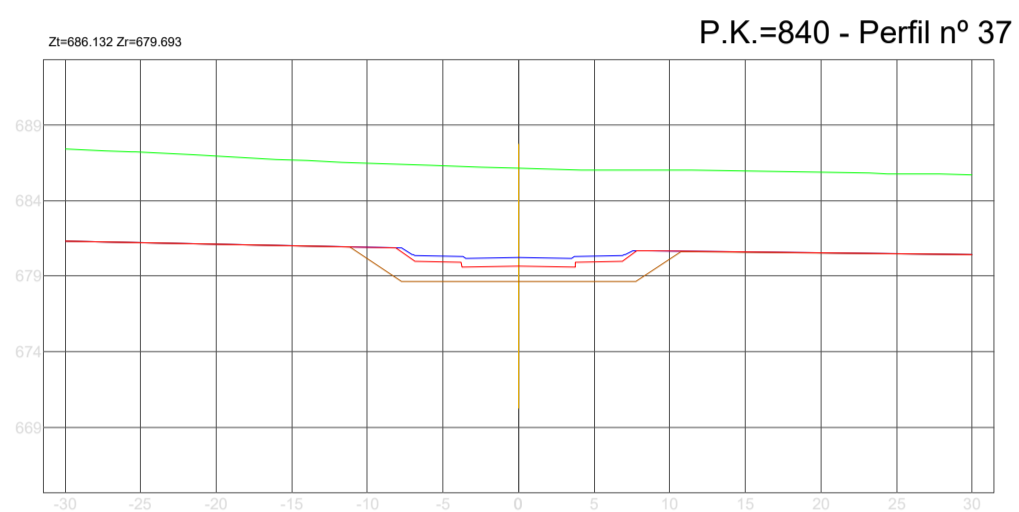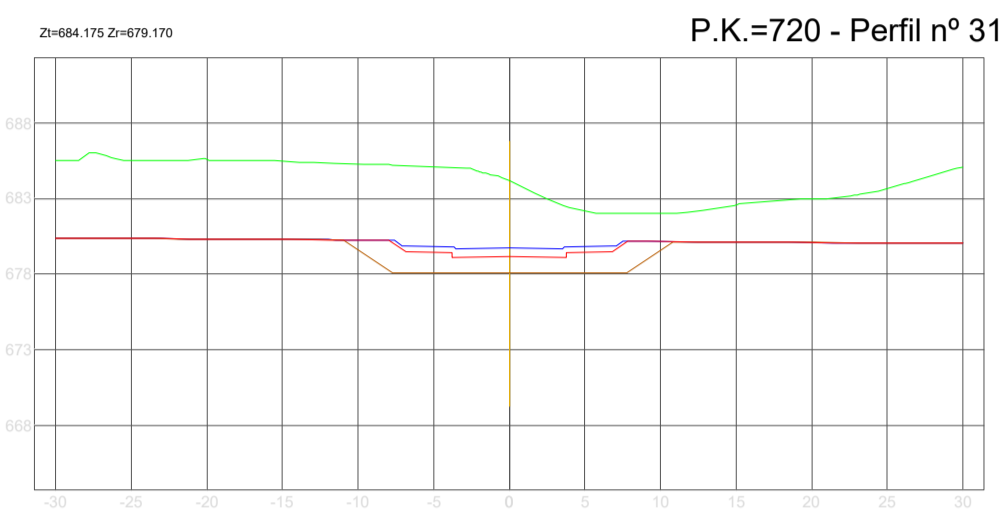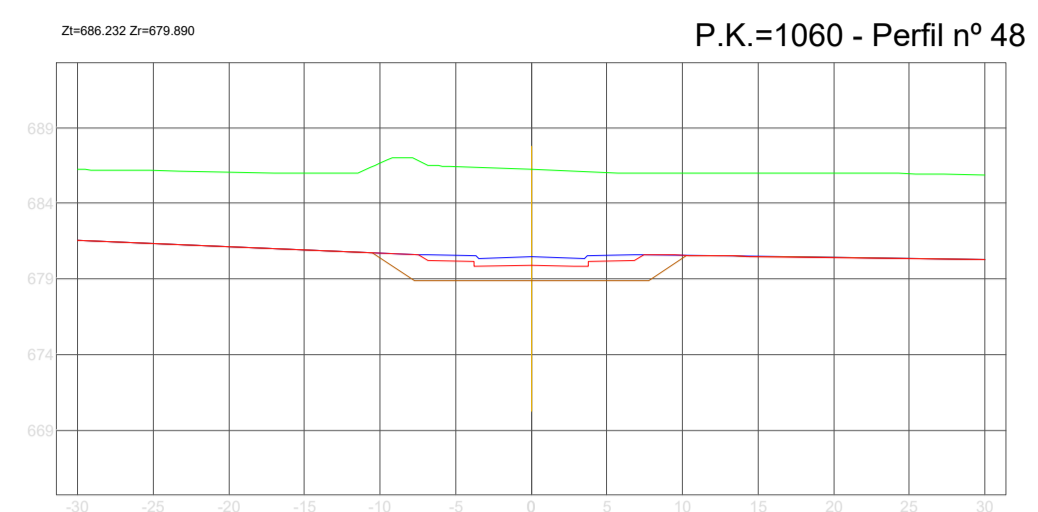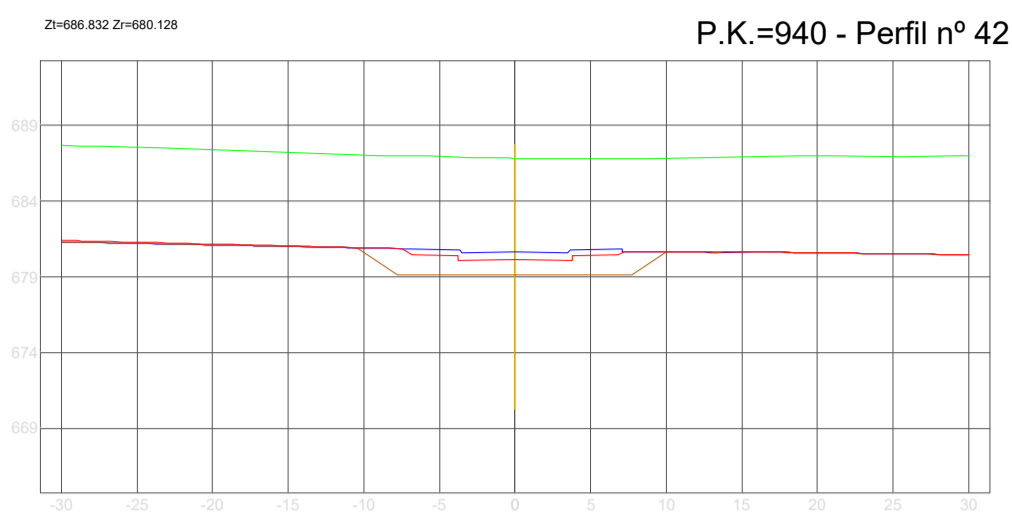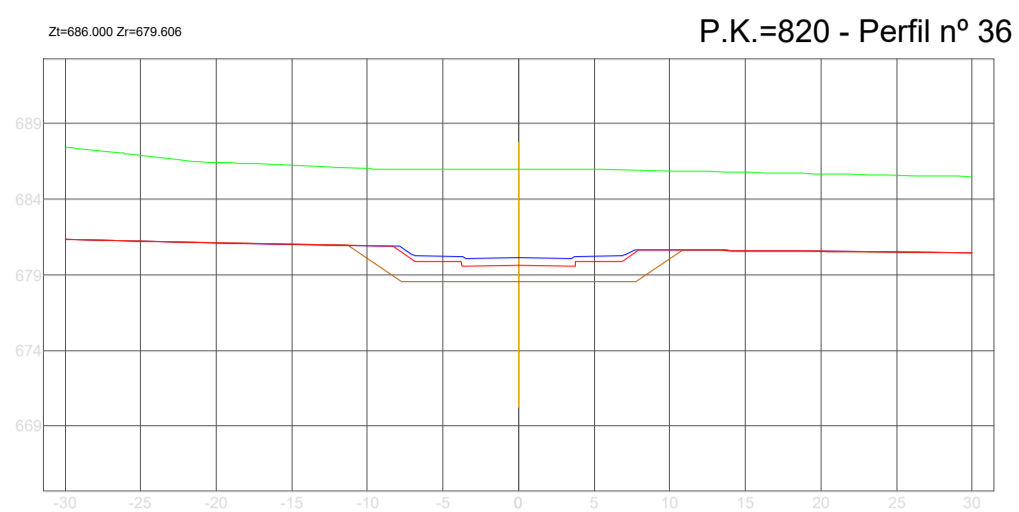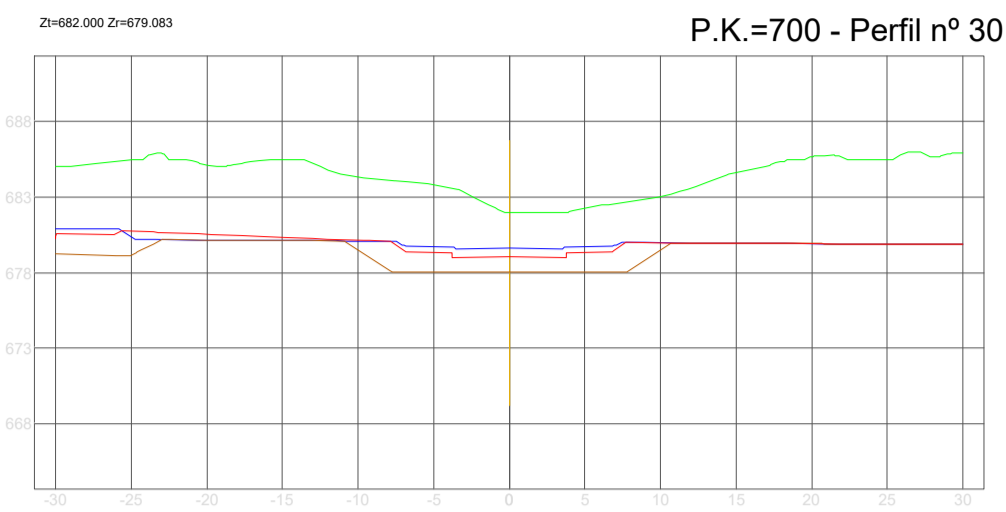

LEYENDA

- TERRENO ACTUAL
- COTA DE CORONACIÓN SUELO ADECUADO
- SANEADO

EDICIÓN	FECHA	TEMA	PROYECTO PARA	DIBUJADO	REVISADO

PERFILES TRANSVERSALES. EJE L2

PLANO Nº **08**
hoja 4 de 10

AMPLIACIÓN III. RECINTO VALDEBEBAS. IFEMA.
FASE: PROYECTO DE EJECUCIÓN.
MOVIMIENTO DE TIERRAS Y MUROS DE CONTENCIÓN.

VALDEBEBAS. MADRID

JUNIO DE 2019

LA PROPIEDAD

IFEMA. Avda. del Partenón, 5. 28042 Madrid, España
CIF: ES Q 2873018 B

UTG GIS-AYESA

UTG GIS-AYESA S.L. de la Castellana, 149. 28046 Madrid, España
CIF: ES U 8832474

EL INGENIERO AUTOR
DAVID GUSTAU GOSCALLUELA (ICOP)

ESCALA
1/500

0 5 10 15m


Formato Original A1

Sección Tipo

ESCALA 1:500


Zh=677.799 Zh=676.674

P.K.=0 - Perfil nº 1

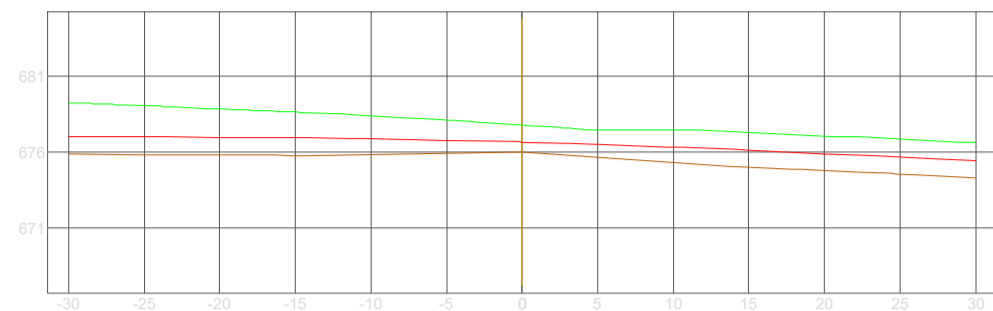


Zh=678.402 Zh=677.364

P.K.=120 - Perfil nº 7

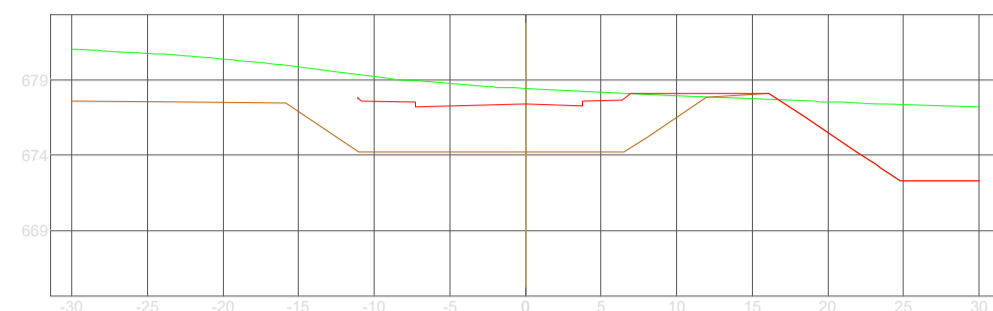


Zh=677.148 Zh=677.276

P.K.=240 - Perfil nº 13

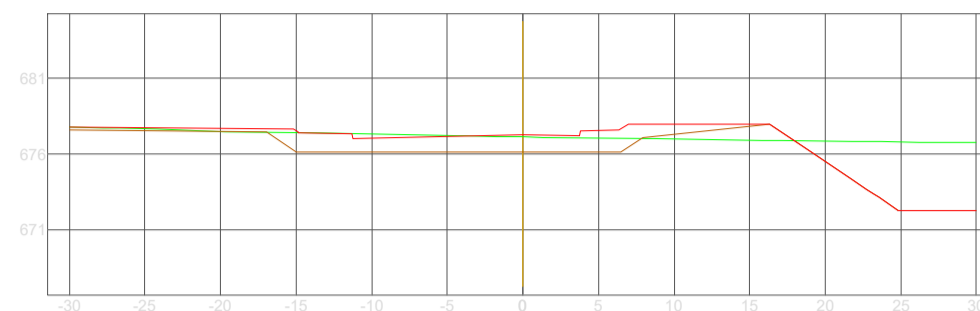


Zh=675.845 Zh=676.806

P.K.=360 - Perfil nº 19

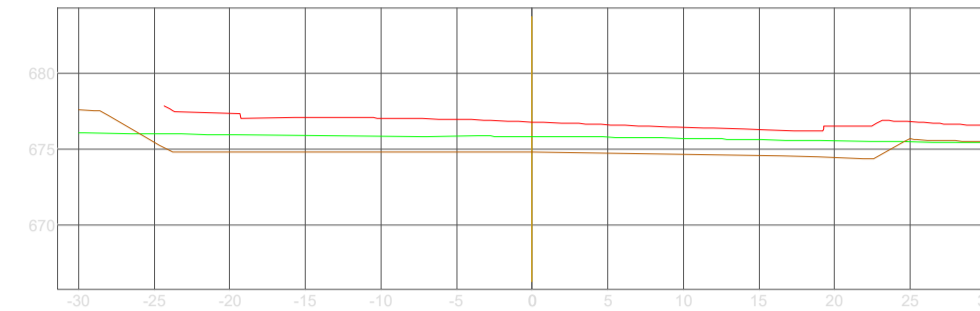


Zh=674.283 Zh=676.235

P.K.=480 - Perfil nº 25

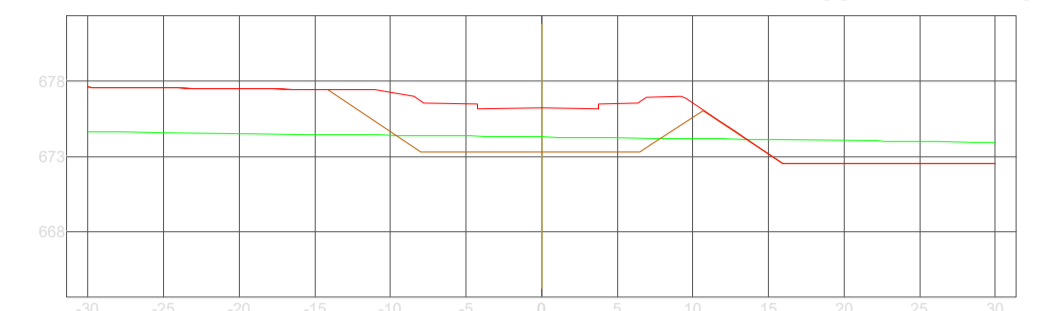


Zh=678.730 Zh=676.727

P.K.=20 - Perfil nº 2

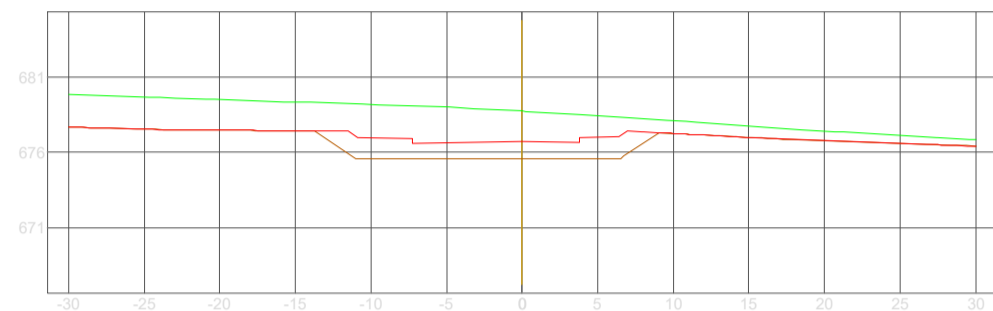


Zh=678.255 Zh=677.448

P.K.=140 - Perfil nº 8

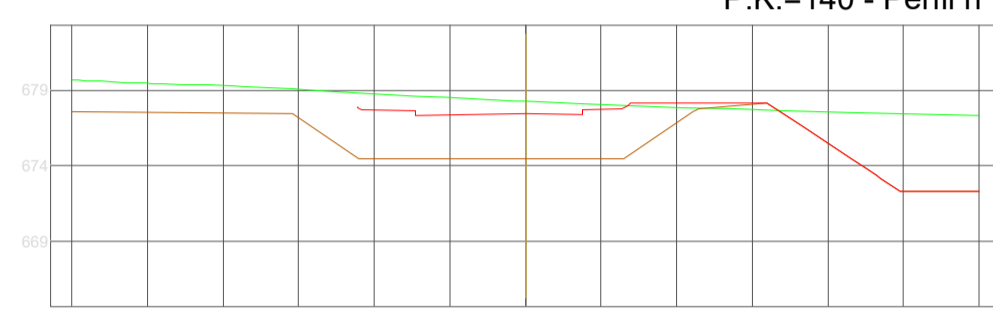


Zh=677.071 Zh=677.164

P.K.=260 - Perfil nº 14

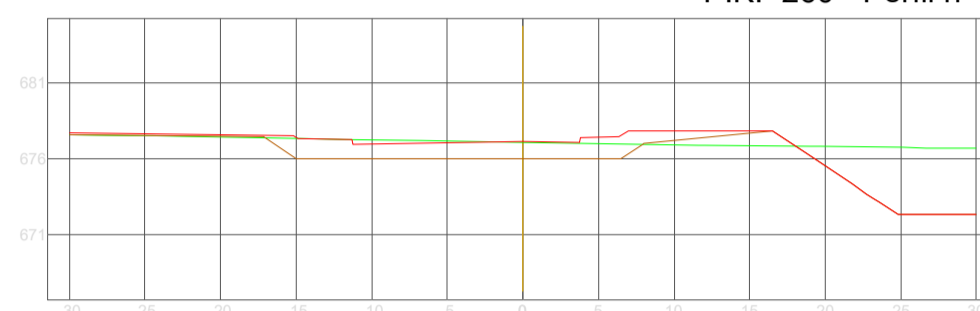


Zh=675.431 Zh=677.142

P.K.=380 - Perfil nº 20

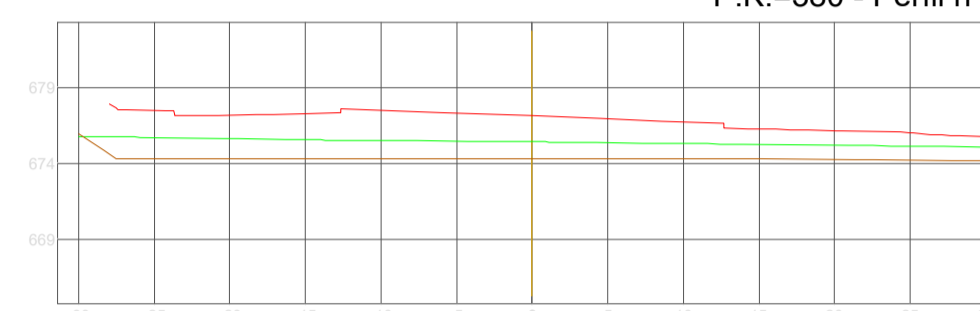


Zh=674.063 Zh=676.198

P.K.=500 - Perfil nº 26

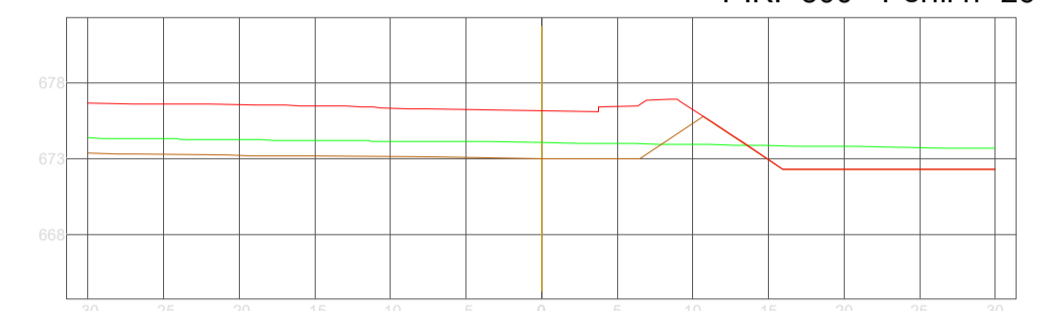


Zh=678.687 Zh=676.856

P.K.=40 - Perfil nº 3

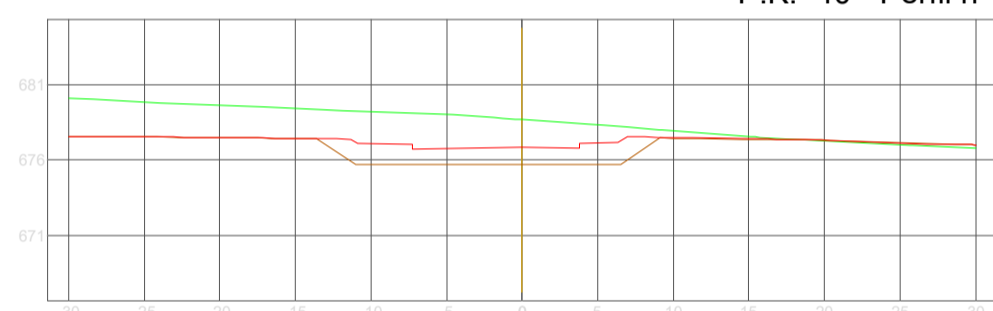


Zh=678.031 Zh=677.492

P.K.=160 - Perfil nº 9

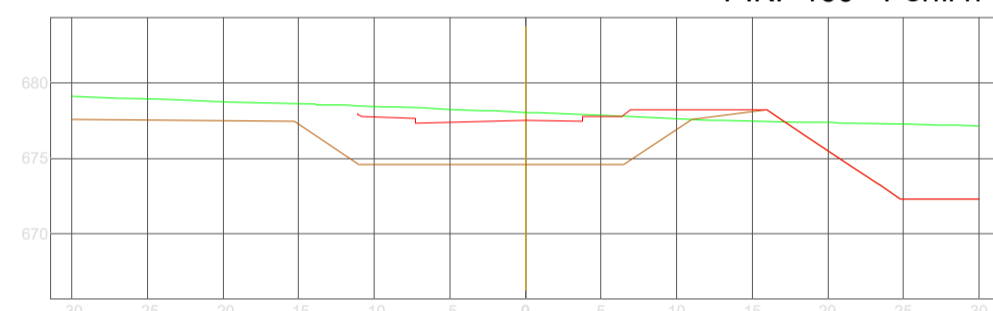


Zh=677.000 Zh=677.052

P.K.=280 - Perfil nº 15

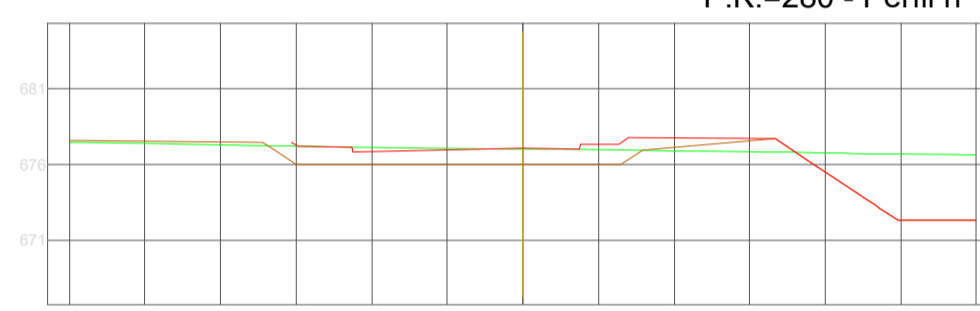


Zh=675.188 Zh=676.610

P.K.=400 - Perfil nº 21

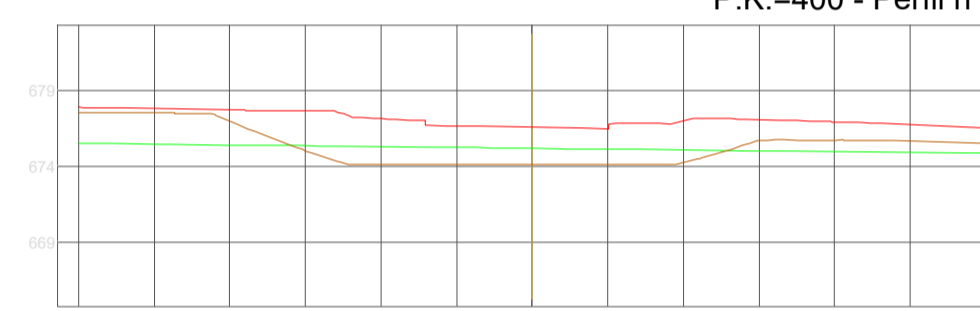


Zh=673.806 Zh=676.135

P.K.=520 - Perfil nº 27

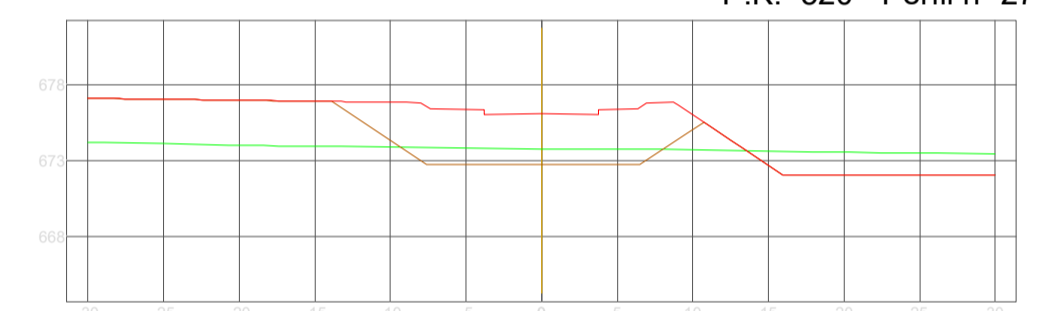


Zh=677.944 Zh=676.985

P.K.=60 - Perfil nº 4

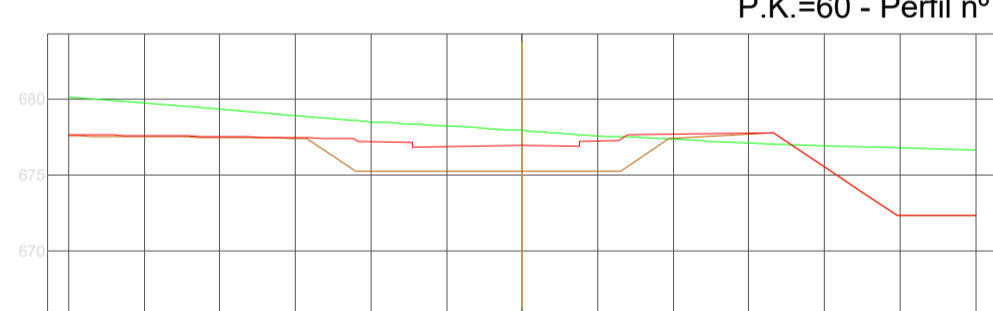


Zh=677.640 Zh=677.496

P.K.=180 - Perfil nº 10

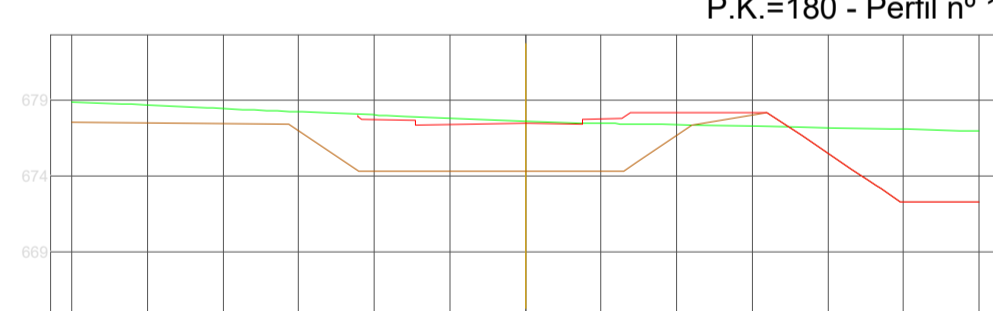


Zh=676.822 Zh=676.940

P.K.=300 - Perfil nº 16

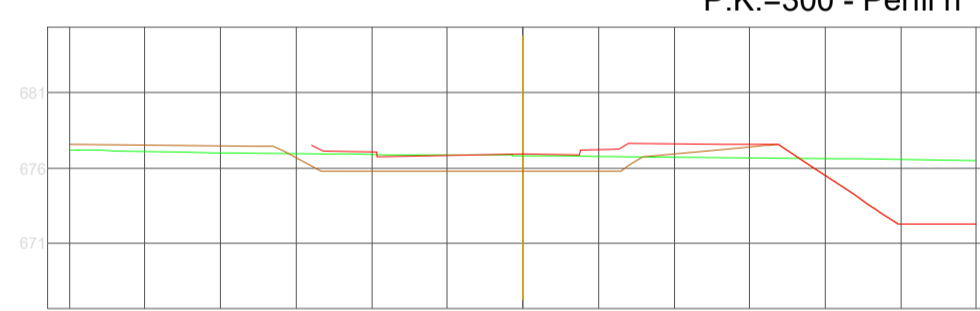


Zh=674.980 Zh=676.583

P.K.=420 - Perfil nº 22

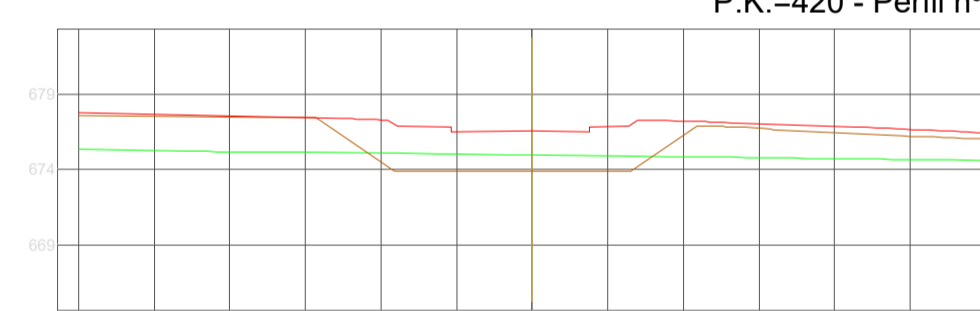


Zh=673.638 Zh=676.039

P.K.=540 - Perfil nº 28

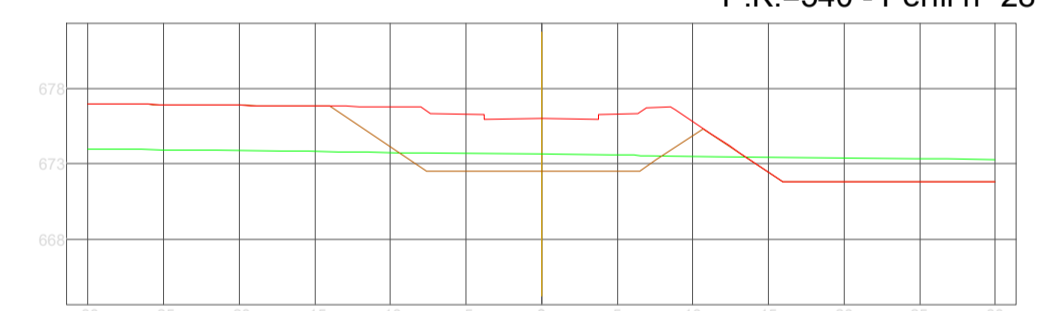


Zh=677.883 Zh=677.114

P.K.=80 - Perfil nº 5

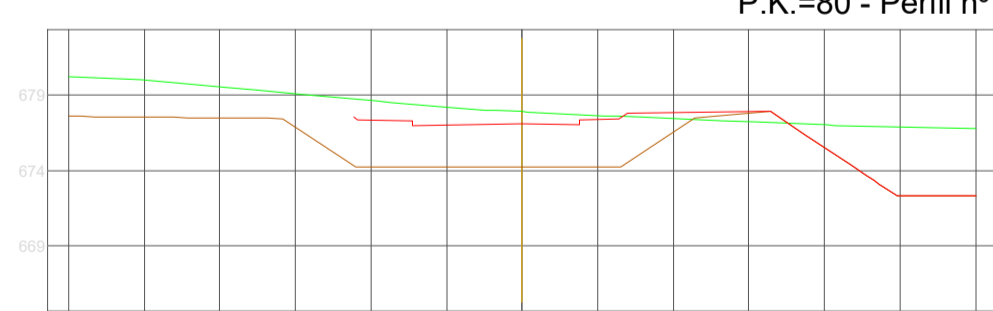


Zh=677.448 Zh=677.461

P.K.=200 - Perfil nº 11

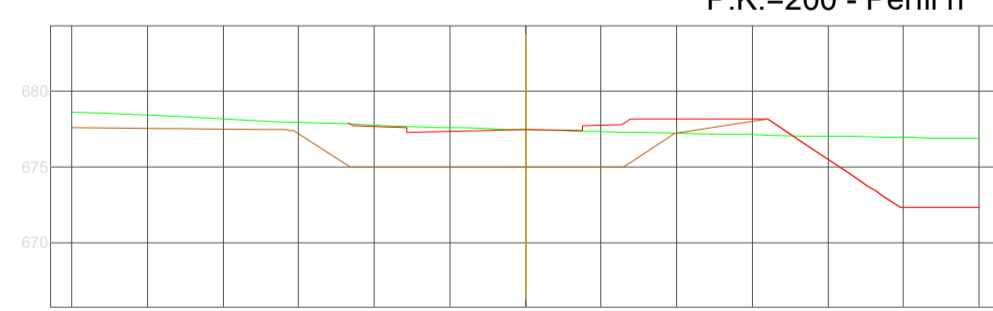


Zh=676.502 Zh=676.828

P.K.=320 - Perfil nº 17

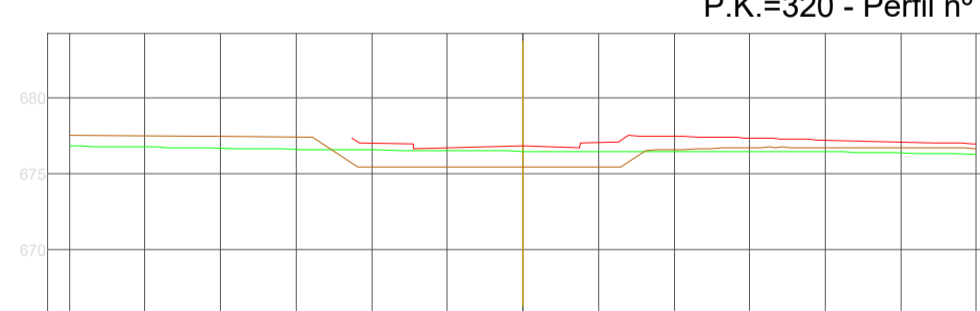


Zh=674.726 Zh=676.467

P.K.=440 - Perfil nº 23

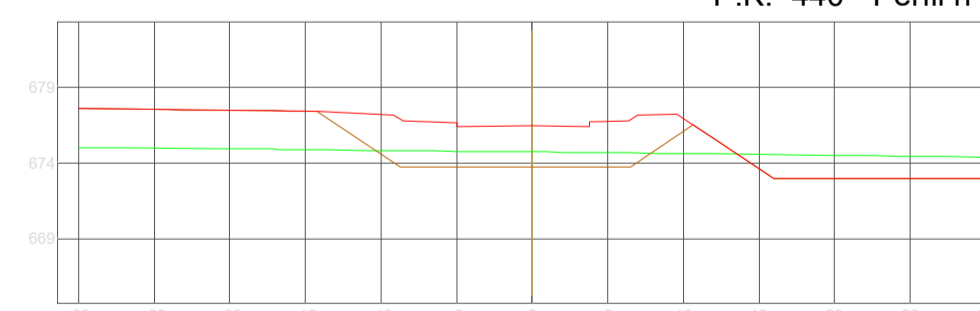


Zh=673.470 Zh=675.847

P.K.=560 - Perfil nº 29

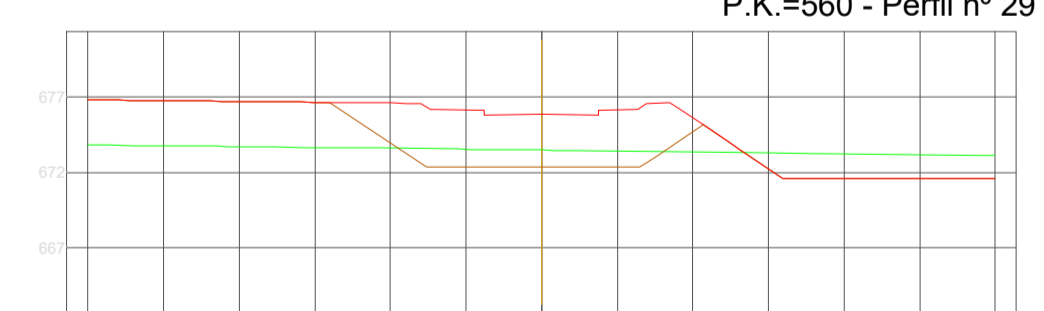


Zh=678.307 Zh=677.242

P.K.=100 - Perfil nº 6

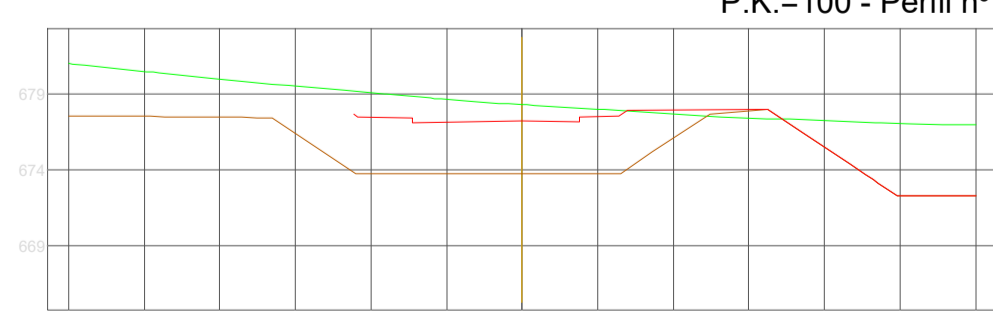


Zh=677.263 Zh=677.385

P.K.=220 - Perfil nº 12

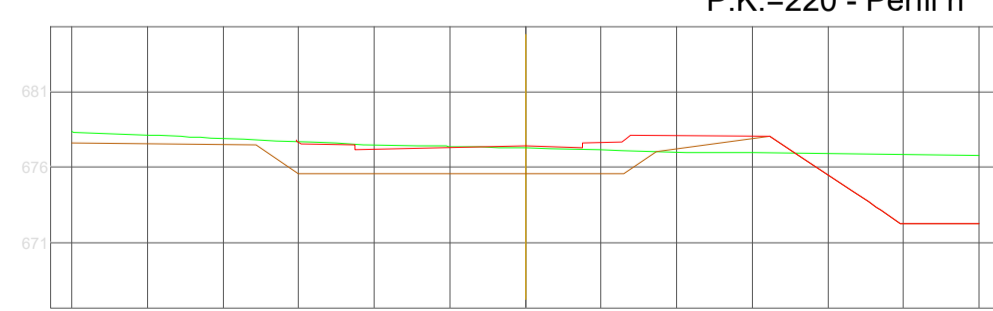


Zh=676.123 Zh=676.715

P.K.=340 - Perfil nº 18

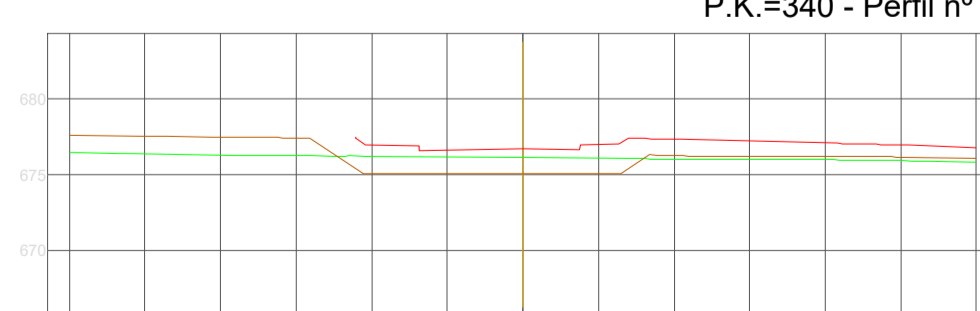

Zh=674.528 Zh=676.351

P.K.=460 - Perfil nº 24

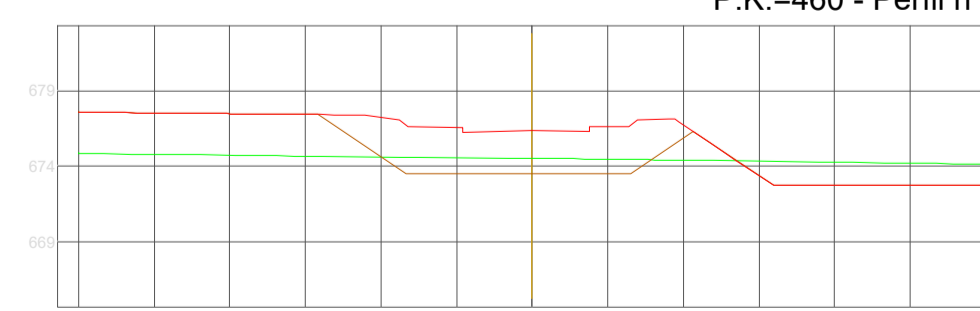

LEYENDA

- TERRENO ACTUAL
- COTA DE CORONACIÓN SUELO ADECUADO
- SANEADO

EDICIÓN	FECHA	TEMA	PROYECTO
EDICIÓN	FECHA	TEMA	PROYECTO

AUTOR	DIBUJADO	REVISADO	FOLIO
DAVID GUSTAU GOSCALLUELA (ICOP)	DAVID GUSTAU GOSCALLUELA (ICOP)		08

hoja 5 de 10

PERFILES TRANSVERSALES. EJE L3

AMPLIACIÓN III. RECINTO VALDEBEBAS. IFEMA.
FASE: PROYECTO DE EJECUCIÓN.
MOVIMIENTO DE TIERRAS Y MUROS DE CONTENCIÓN.

VALDEBEBAS. MADRID

JUNIO DE 2019

LA PROPIEDAD

IFEMA. Avda. del Partenón, 5. 28042 Madrid, España
CIF: ES Q 2873018 B

ayesa


EL INGENIERO AUTOR
DAVID GUSTAU GOSCALLUELA (ICOP)
UTE GIS-AYESA S.L. de la Castellana, 149. 28046 Madrid, España
CIF: ES U 88324744

ESCALA


1/500

Formato Original A1


Z=673.275 Z=675.645 P.K.=580 - Perfil nº 30

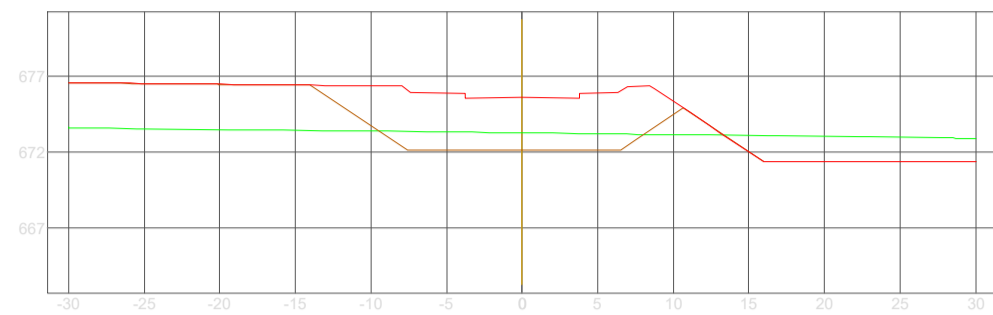


Z=672.078 Z=674.436 P.K.=695.417 - Perfil nº 36

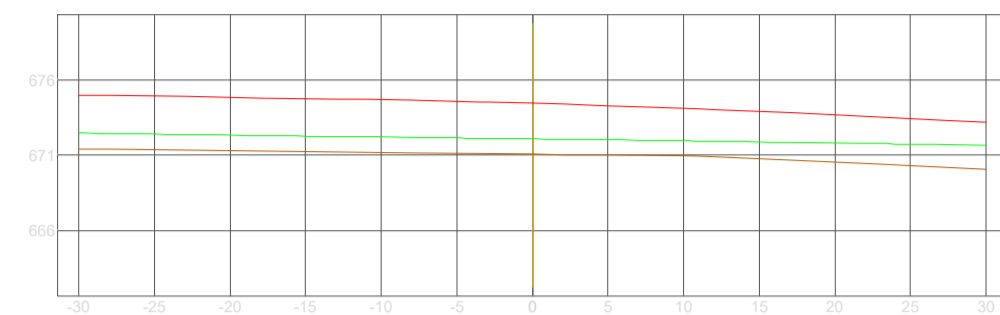


Z=673.045 Z=675.443 P.K.=600 - Perfil nº 31

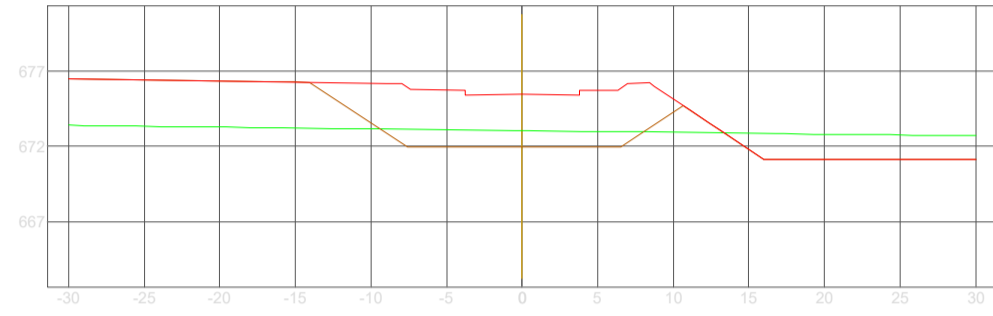


Z=672.815 Z=675.242 P.K.=620 - Perfil nº 32

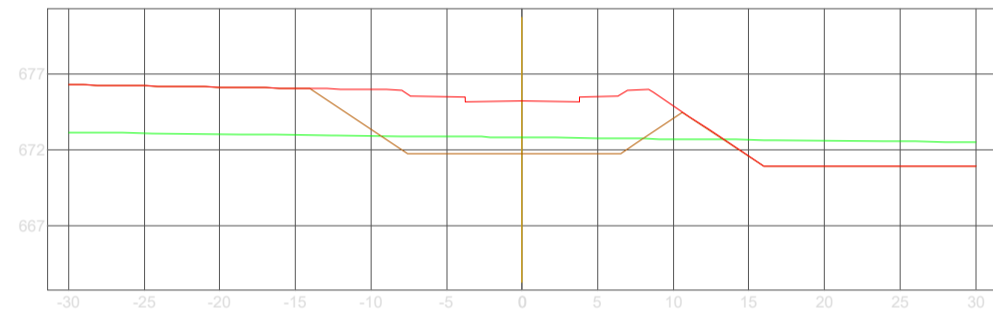


Z=672.572 Z=675.040 P.K.=640 - Perfil nº 33

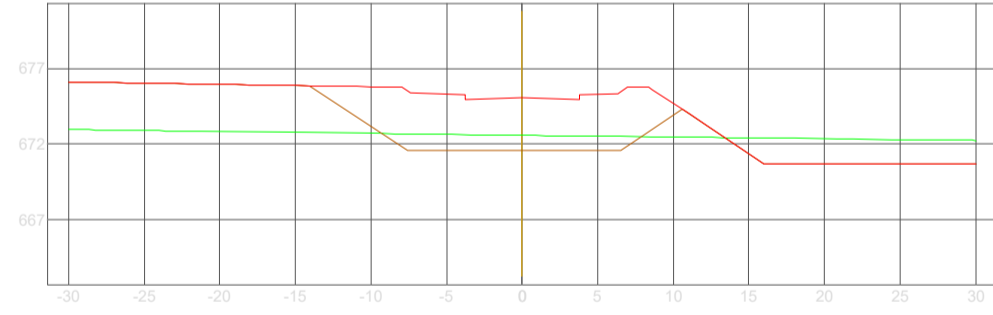

Z=672.389 Z=674.837 P.K.=660 - Perfil nº 34

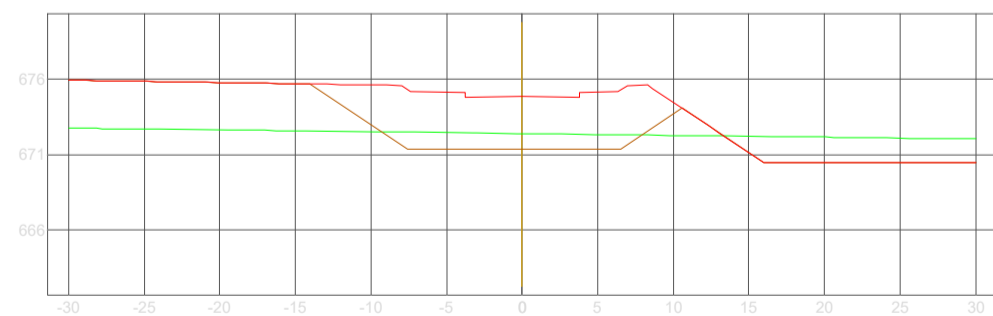

Z=672.214 Z=674.412 P.K.=680 - Perfil nº 35

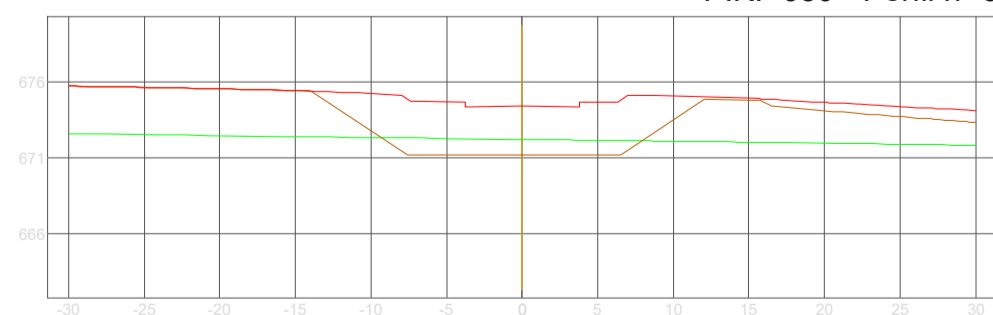

LEYENDA		
	TERRENO ACTUAL	
	COTA DE CORONACIÓN SUELO ADECUADO	
	SANEO	

EDICIÓN	FECHA	TEMA	EDITADO PARA	DIBUJADO	REVISADO

PERFILES TRANSVERSALES. EJE L3 08
 hoja 6 de 10

AMPLIACIÓN III. RECINTO VALDEBEBAS. IFEMA.
 FASE: PROYECTO DE EJECUCIÓN.
 MOVIMIENTO DE TIERRAS Y MUROS DE CONTENCIÓN.

VALDEBEBAS. MADRID JUNIO DE 2019

 IFEMA. Avda. del Partenón, 5. 28042 Madrid, España CIF: ES Q 2873018 B	 UTE GIS-AYESA S.L. de la Castellana, 149. 28046 Madrid, España CIF: ES U 88324744	 EL INGENIERO AUTOR DAVID GUSTAU GOSCALLUELA (ICOP)	ESCALA 1/500 0 5 10 15m Formato Original A1
---	--	---	--

Seccion Tipo

ESCALA 1:500



LEYENDA

- TERRENO ACTUAL
- COTA DE CORONACION SUELO ADECUADO
- SANEOS

EDICION	FECHA	TEMA	PROYECTO

08
hoja 7 de 10

PERFILES TRANSVERSALES. EJE T-1


























AMPLIACION III. RECINTO VALDEBEBAS. IFEMA.
FASE: PROYECTO DE EJECUCION.
MOVIMIENTO DE TIERRAS Y MUROS DE CONTENCIÓN.

VALDEBEBAS. MADRID

JUNIO DE 2019

LA PROPIEDAD	UTG GIS-AYESA	ESCALA
		1/500
FÉLIX GÓMEZ DAVID GUSTAU GOSCELLUELA (ICOP)	EL INGENIERO AUTOR DAVID GUSTAU GOSCELLUELA (ICOP)	0 5 10 15m
IFEMA. Avda. del Partenón, 5. 28042 Madrid, España. CIF: ES Q 2873018 B	UTE GIS-AYESA S.L. de la Castellana, 143. 28346 Madrid, España. CIF: ES U 8832474	Formato Original A1

Seccion Tipo
ESCALA 1:500

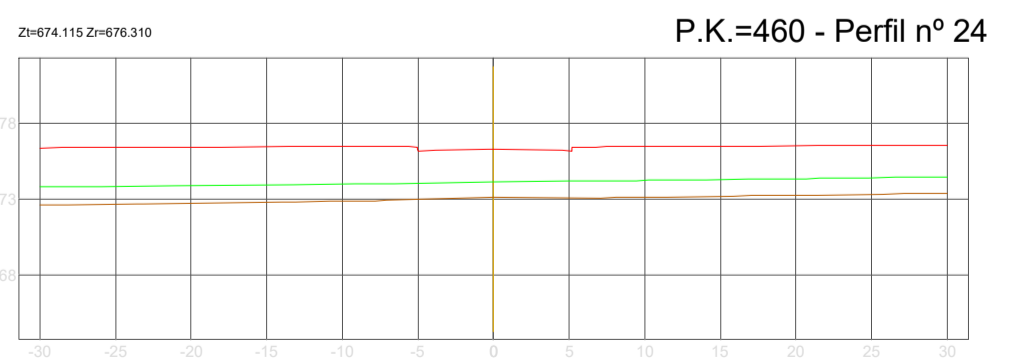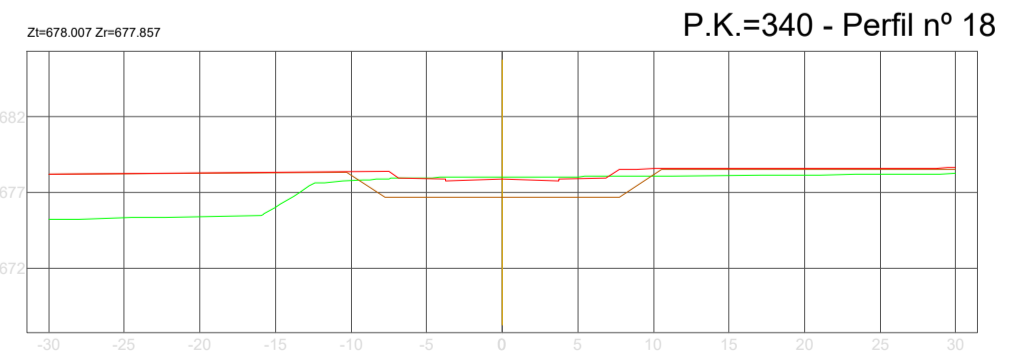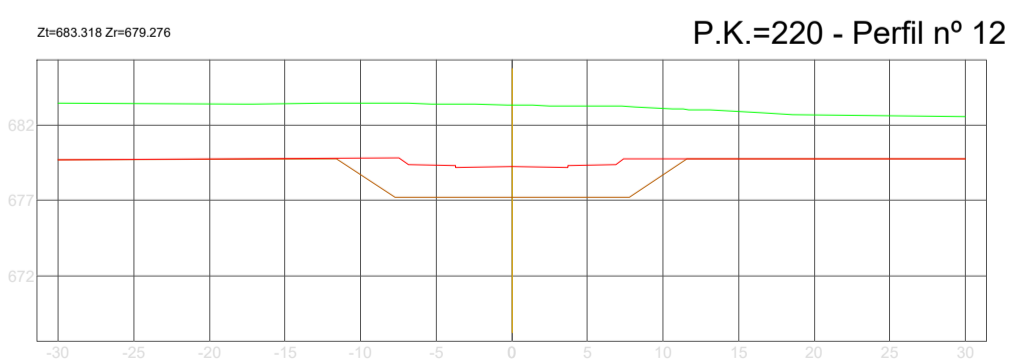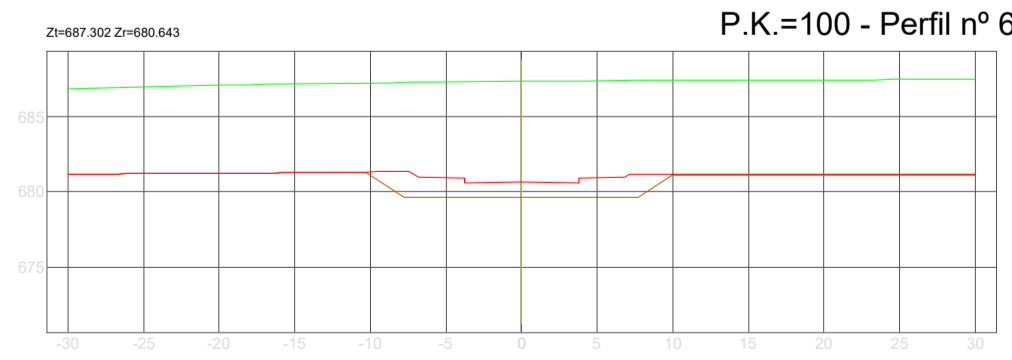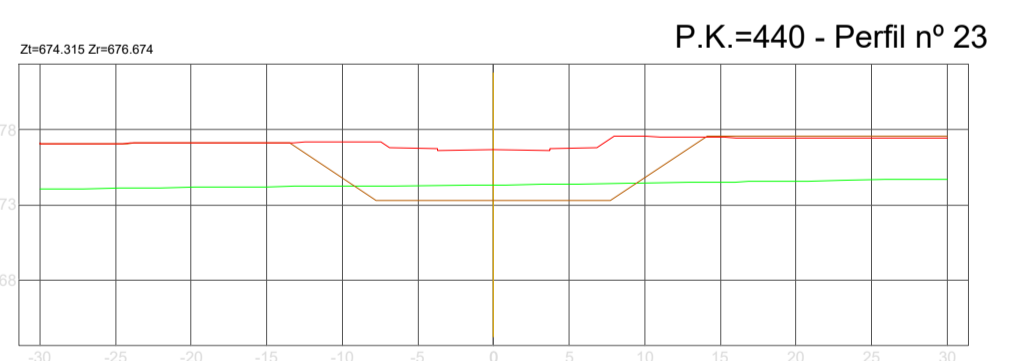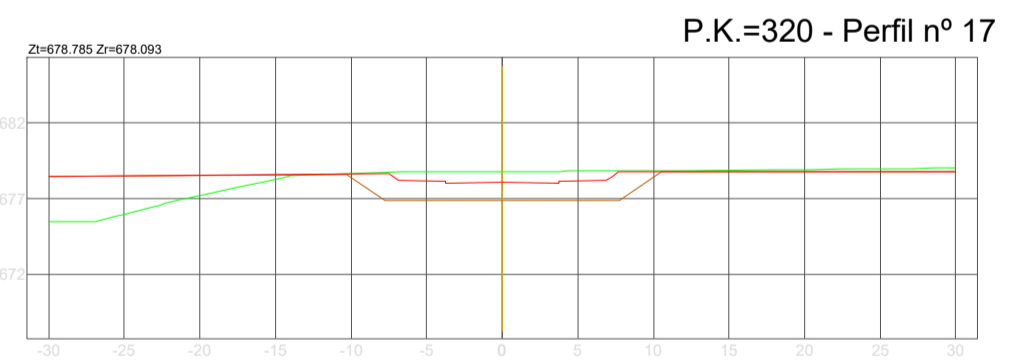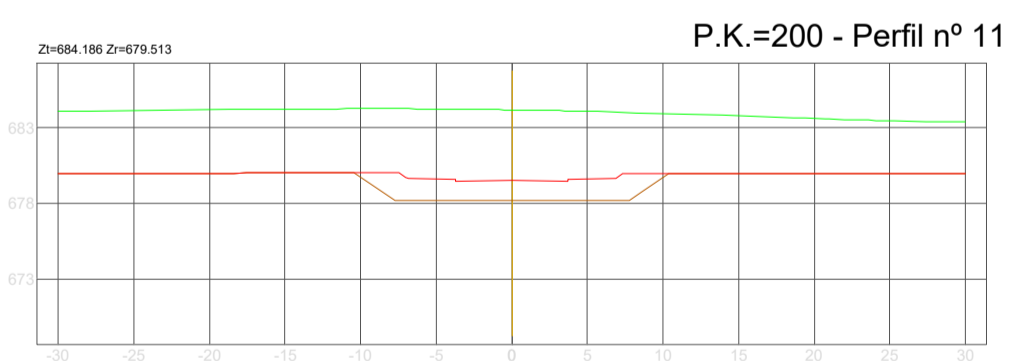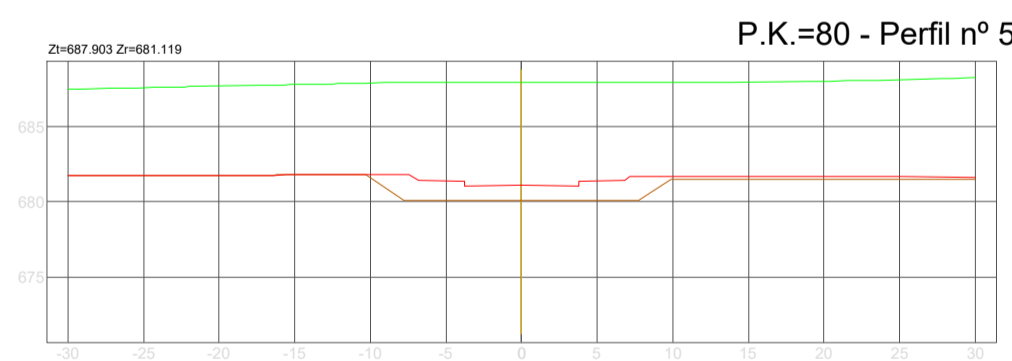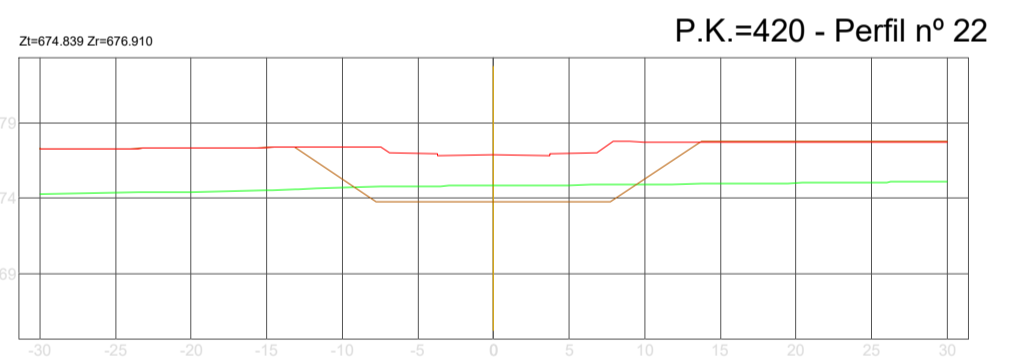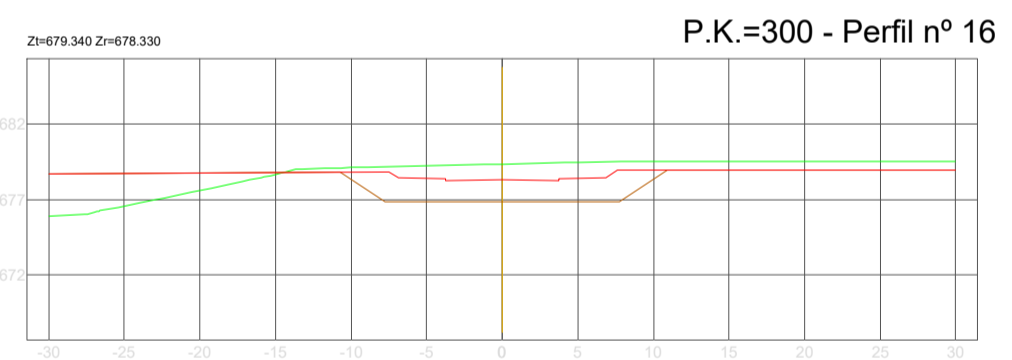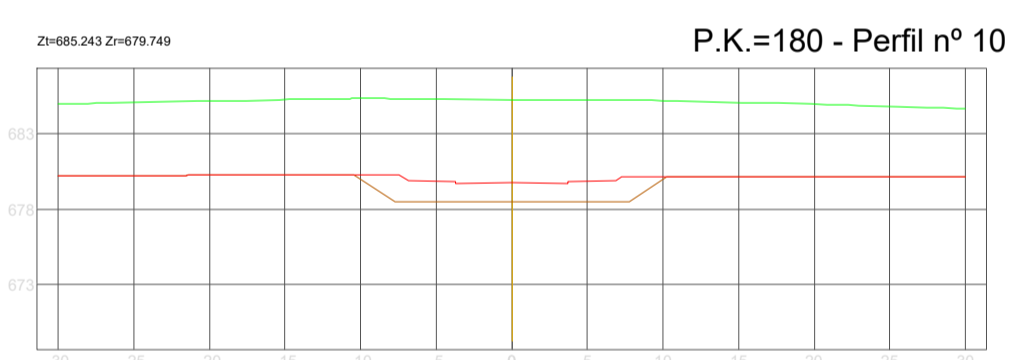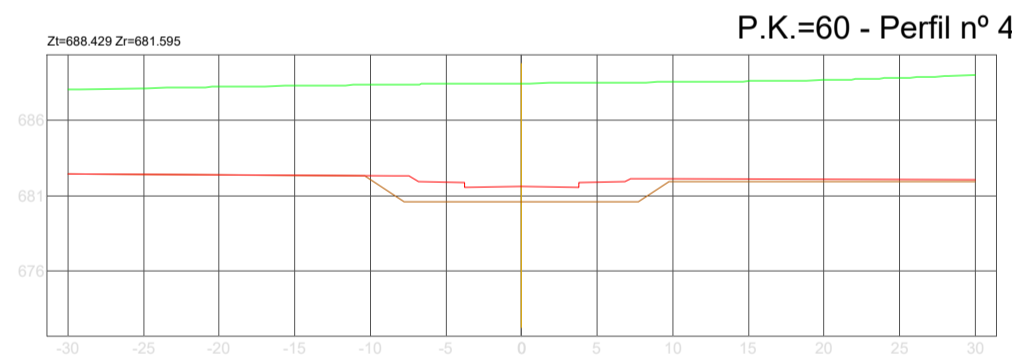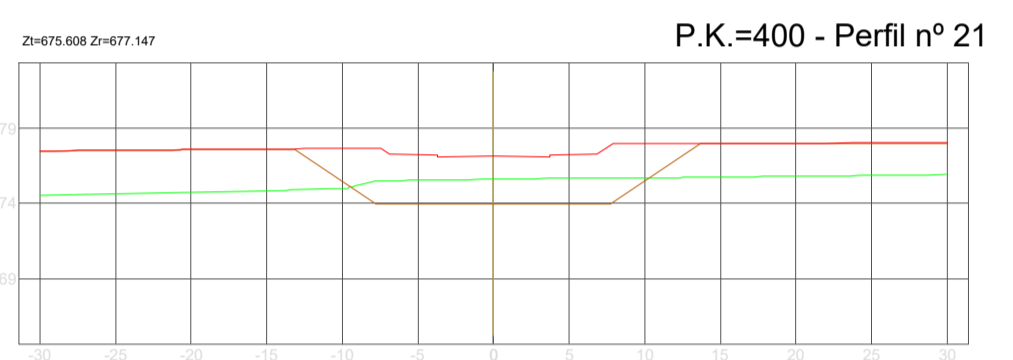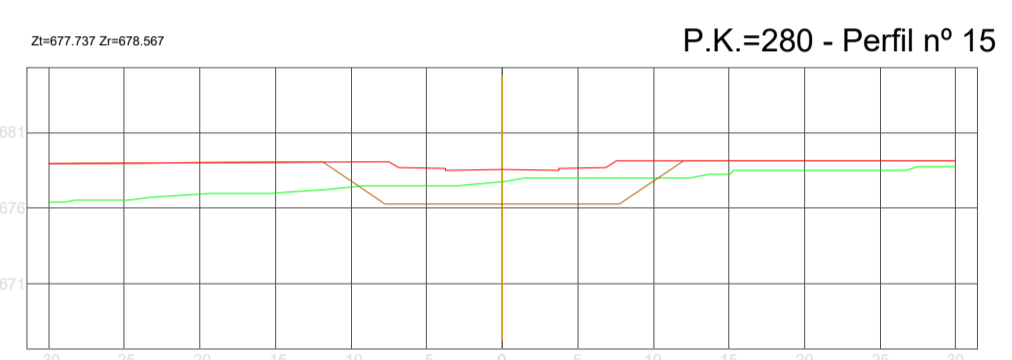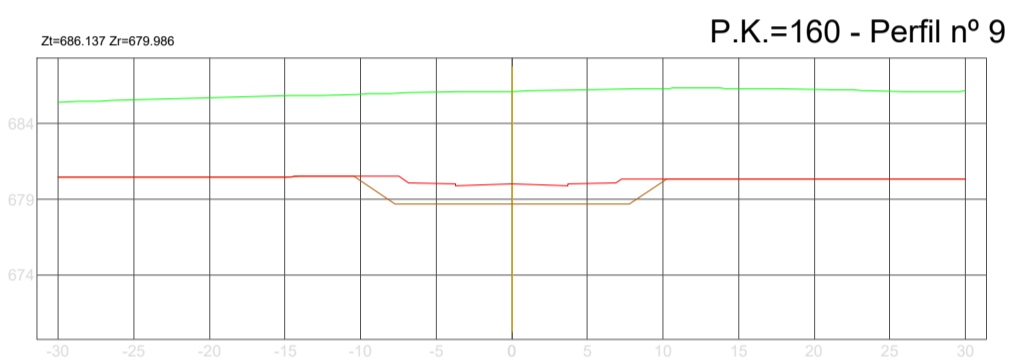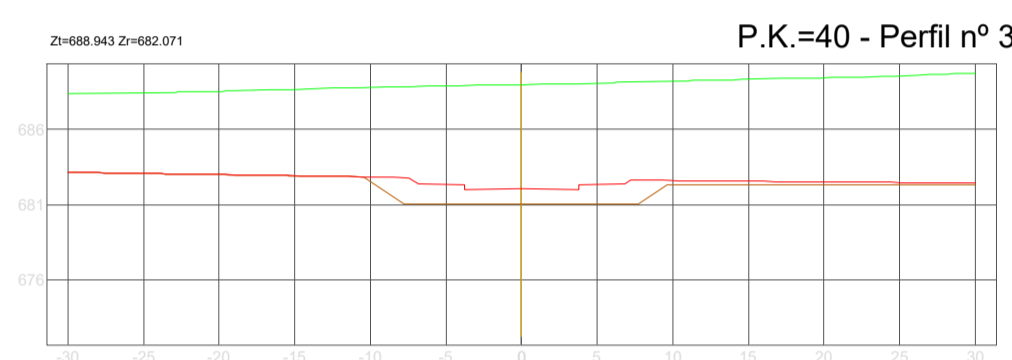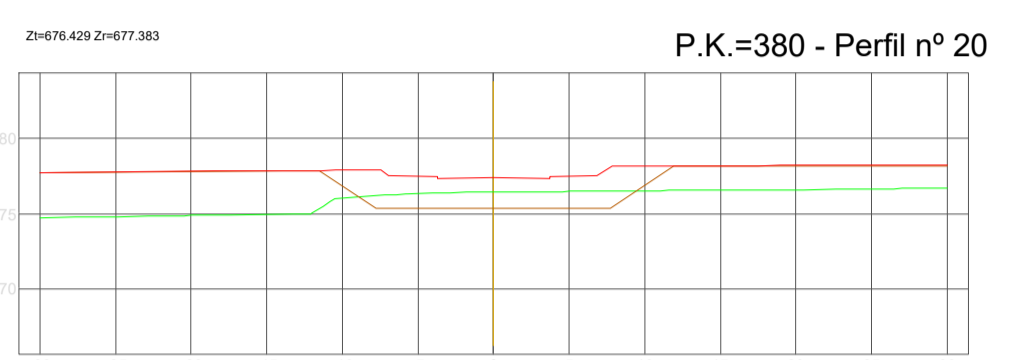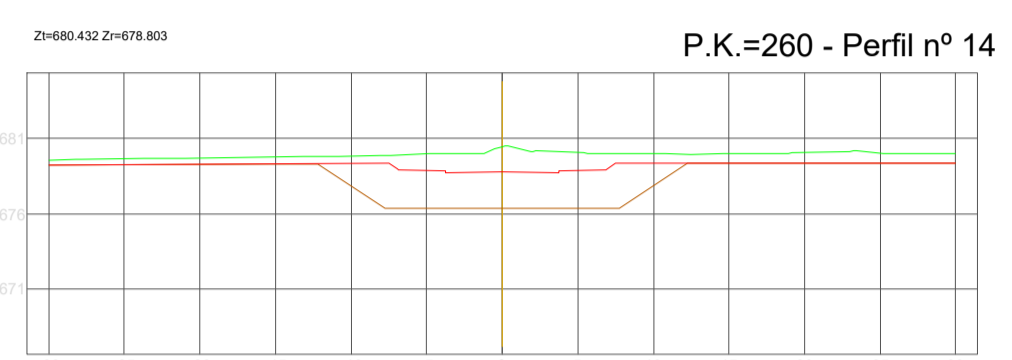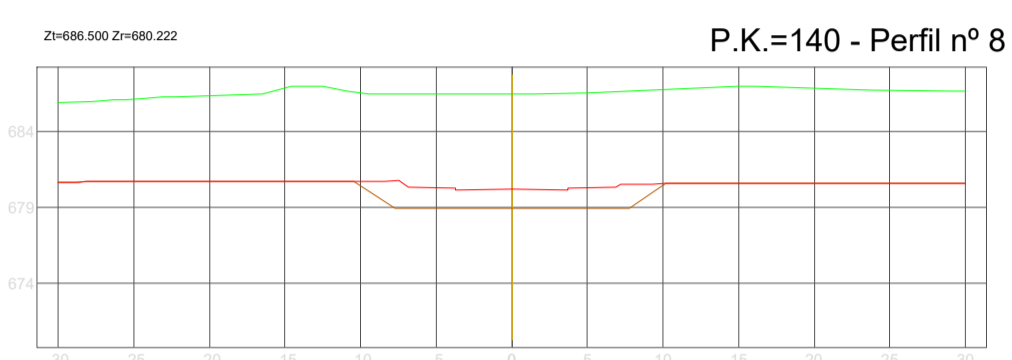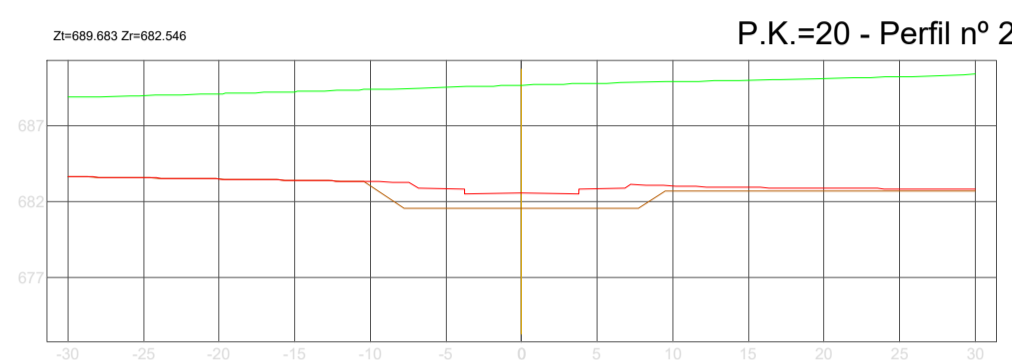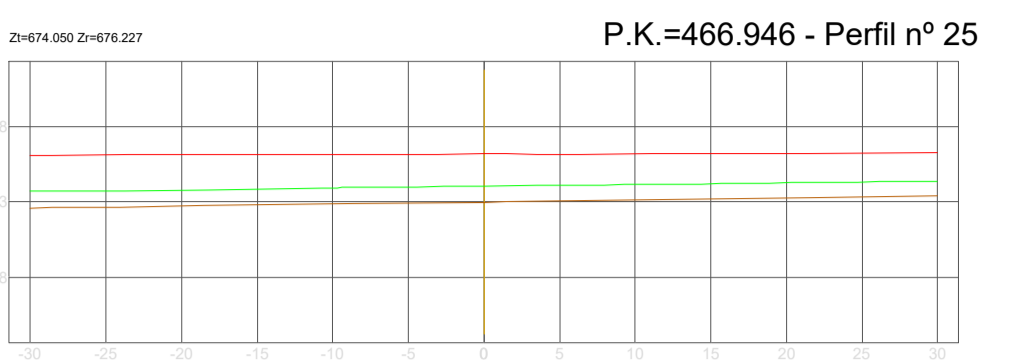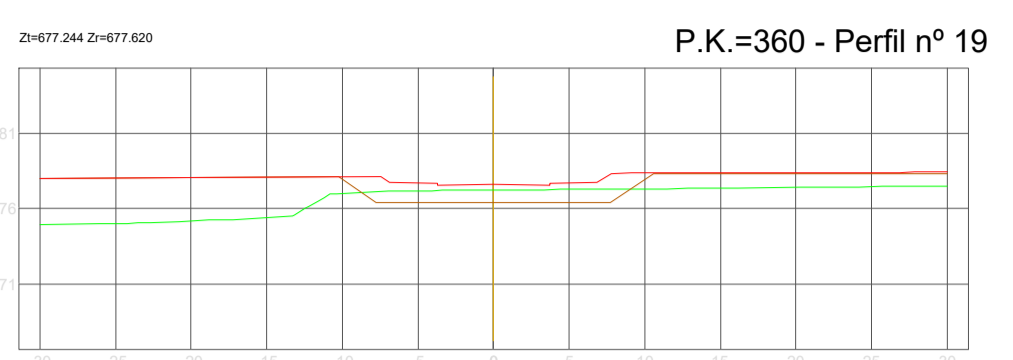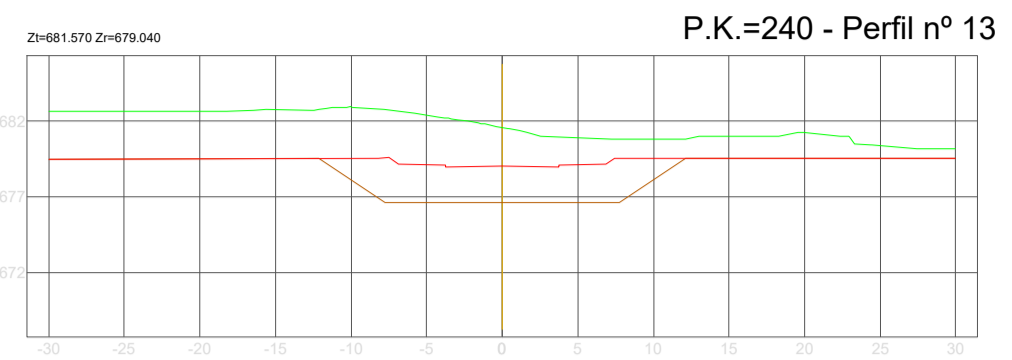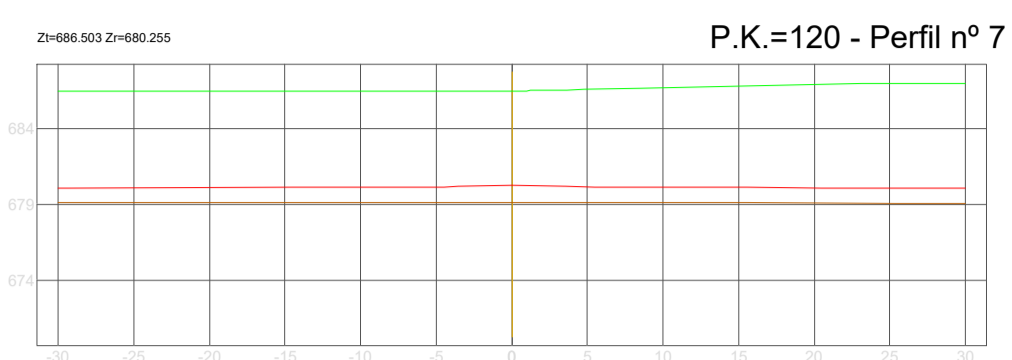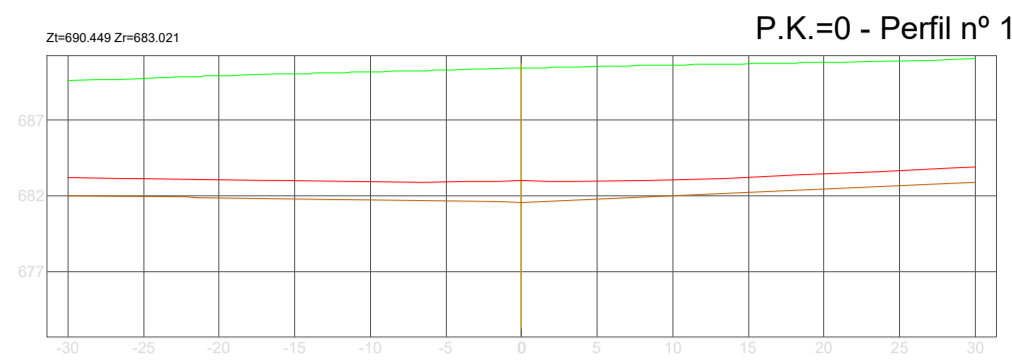

LEYENDA

- TERRENO ACTUAL
- COTA DE CORONACIÓN SUELO ADECUADO
- SANEOS

EDICIÓN	FECHA	TEMA	PROYECTO	EDITADO PARA	DIBUJADO	REVISADO

PERFILES TRANSVERSALES. EJE T-2

PLANO Nº **08**
hoja 8 de 10

AMPLIACIÓN III. RECINTO VALDEBEBAS. IFEMA.
FASE: PROYECTO DE EJECUCIÓN.
MOVIMIENTO DE TIERRAS Y MUROS DE CONTENCIÓN.

VALDEBEBAS. MADRID

JUNIO DE 2019

ESCALA 1/500

0 5 10 15m

Formato Original A1

LA PROPIEDAD






IFEMA. Avda. del Partenón, 5. 28042 Madrid, España
CIF: ES Q 2872018 B

UTE GIS-AYESA

ayesa

EL INGENIERO AUTOR
DAVID GUSTAU GOSCALLUELA (ICOP)
CIF: ES U 88324744

Seccion Tipo
ESCALA 1:500

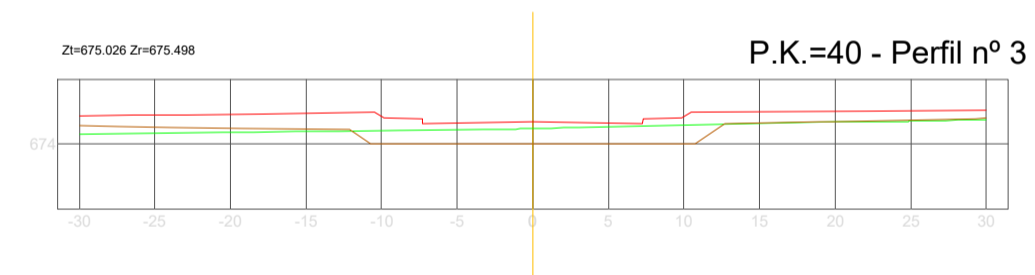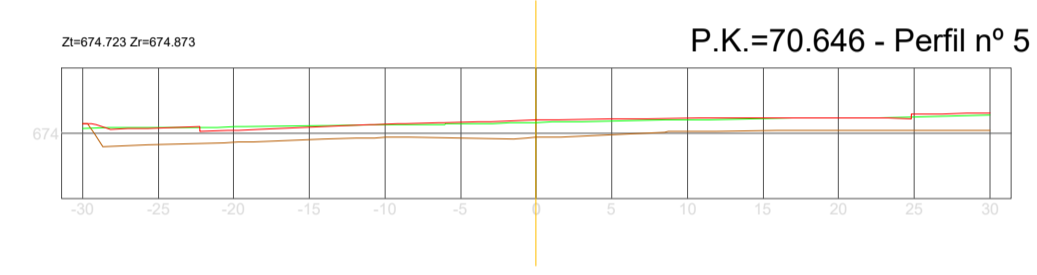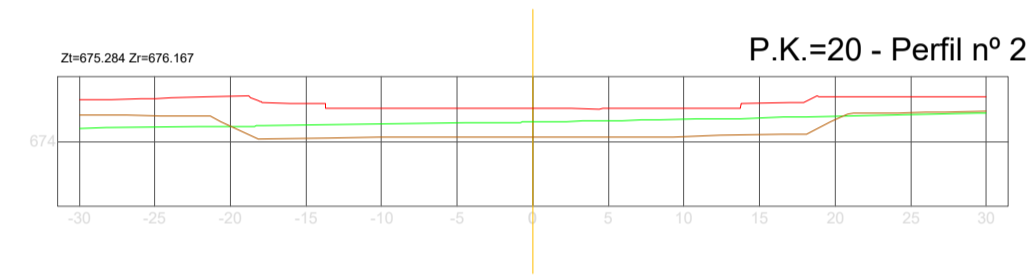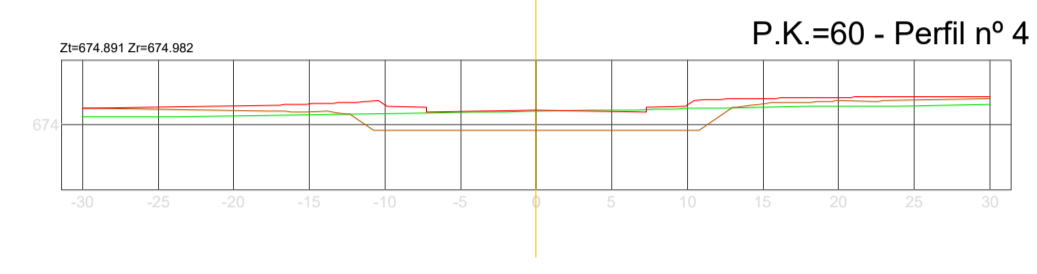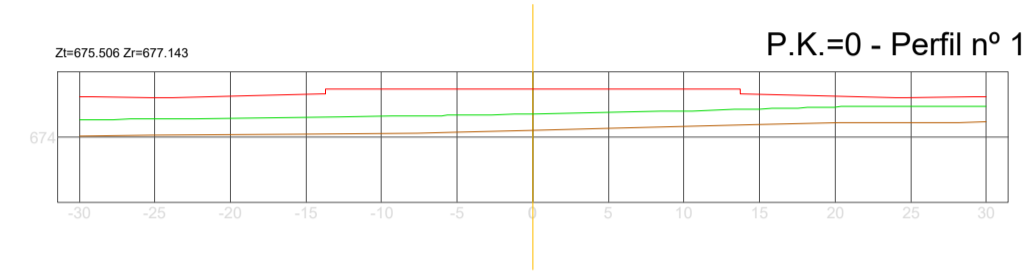

LEYENDA

	TERRENO ACTUAL
	COTA DE CORONACIÓN SUELO ADECUADO
	SANEADO

EDICIÓN	FECHA	TEMA	EDITADO PARA	DIBUJADO	REVISADO

PERFILES TRANSVERSALES. EJE T-3


















PLANO Nº **08**
hoja 8 de 10

AMPLIACIÓN III. RECINTO VALDEBEBAS. IFEMA.
FASE: PROYECTO DE EJECUCIÓN.
MOVIMIENTO DE TIERRAS Y MUROS DE CONTENCIÓN.

VALDEBEBAS. MADRID JUNIO DE 2019

LA PROPIEDAD	<p>IFEMA. Avda. del Partenón, 5. 28042 Madrid, España CIF: ES Q 2873018 B</p>	<p>UTE GIS-AYESA S.L. de la Castellana, 149. 28346 Madrid, España CIF: ES U 88324744</p>	<p>EL INGENIERO AUTOR DAVID GUSTAU GOSCALLUELA (ICOP)</p>	<p>ESCALA 1/500</p> <p>0 5 10 15m</p> <p>Formato Original A1</p>
--------------	---	--	---	--

Sección Tipo
ESCALA 1:500

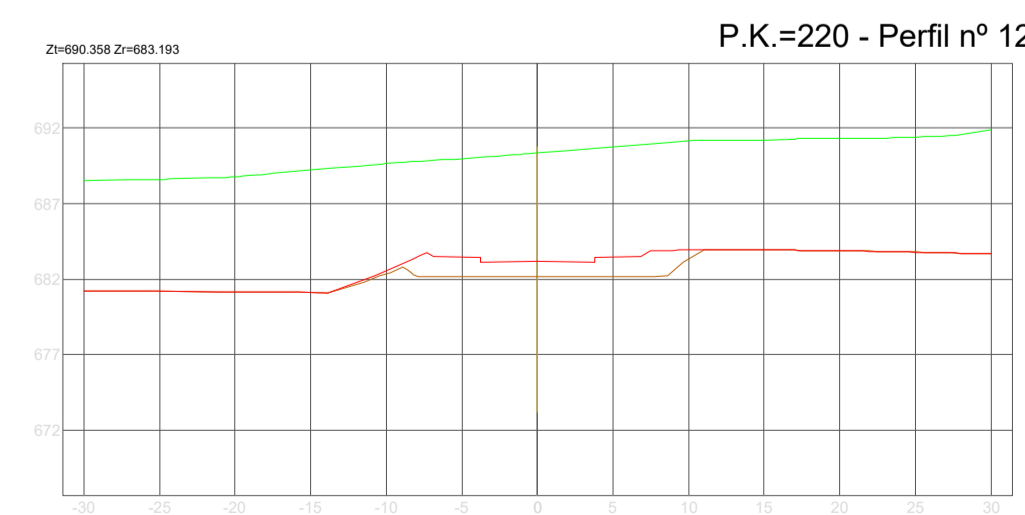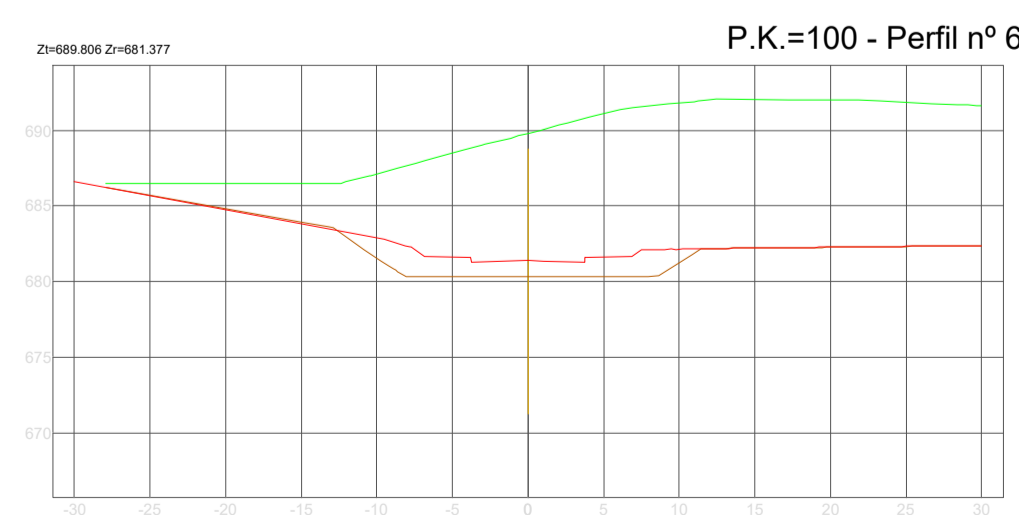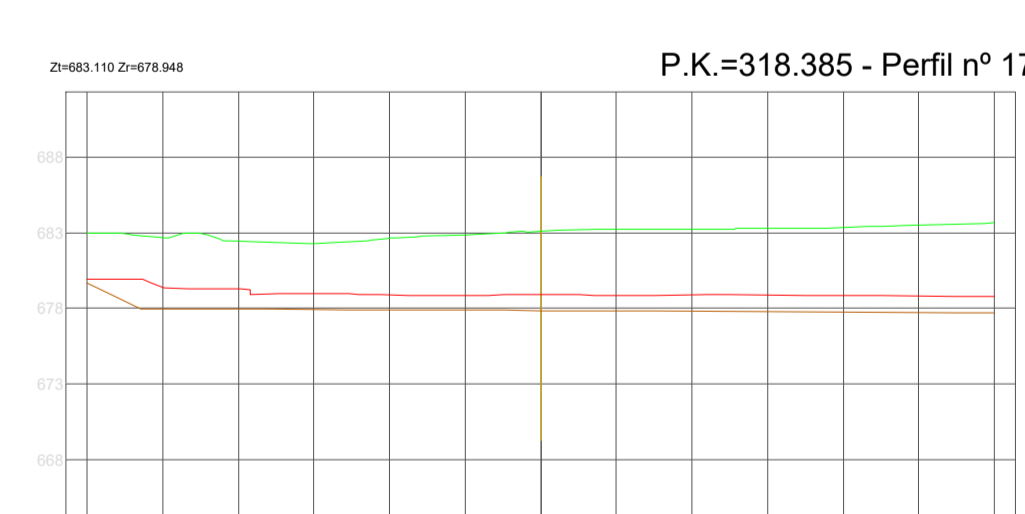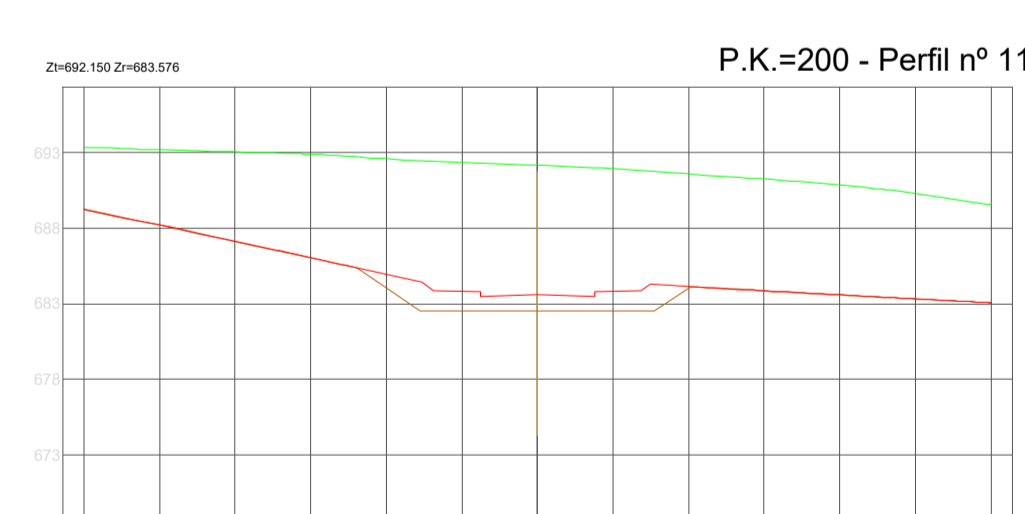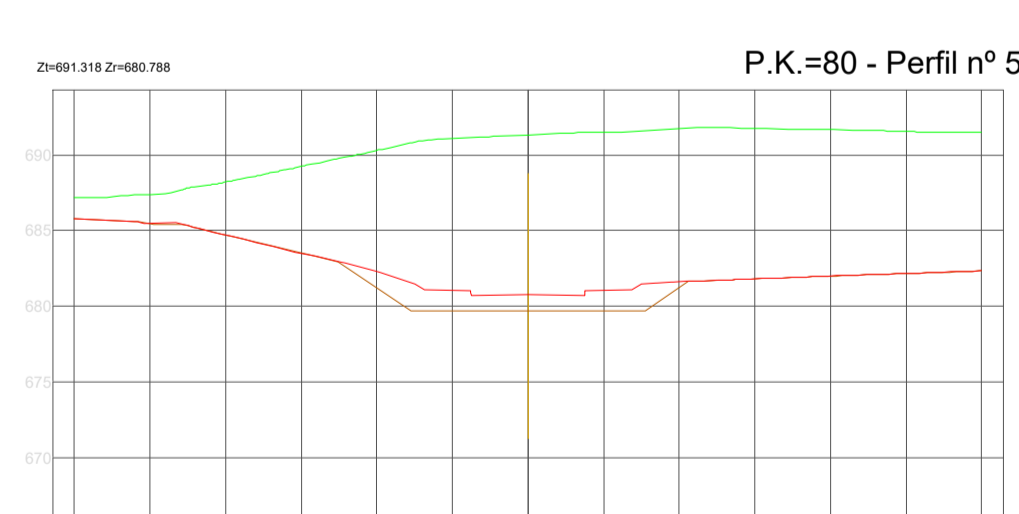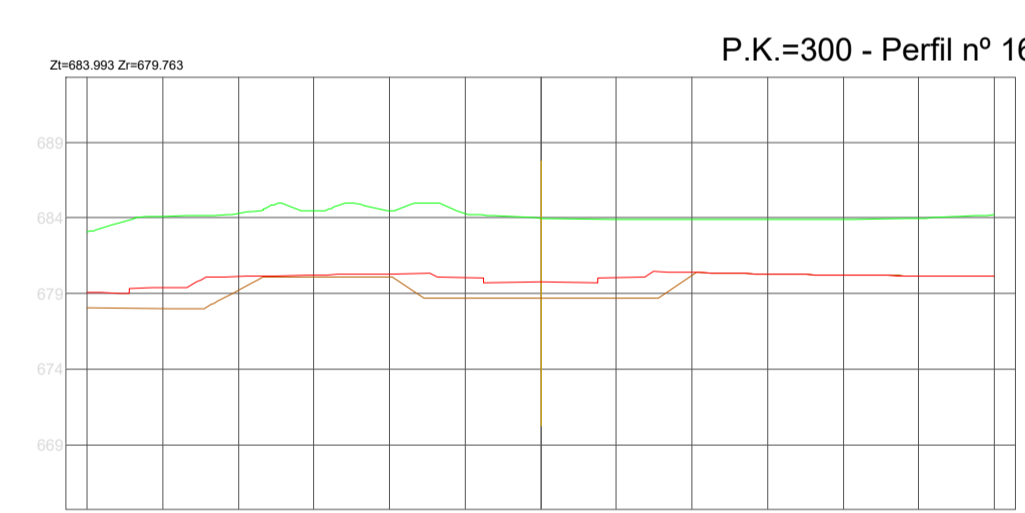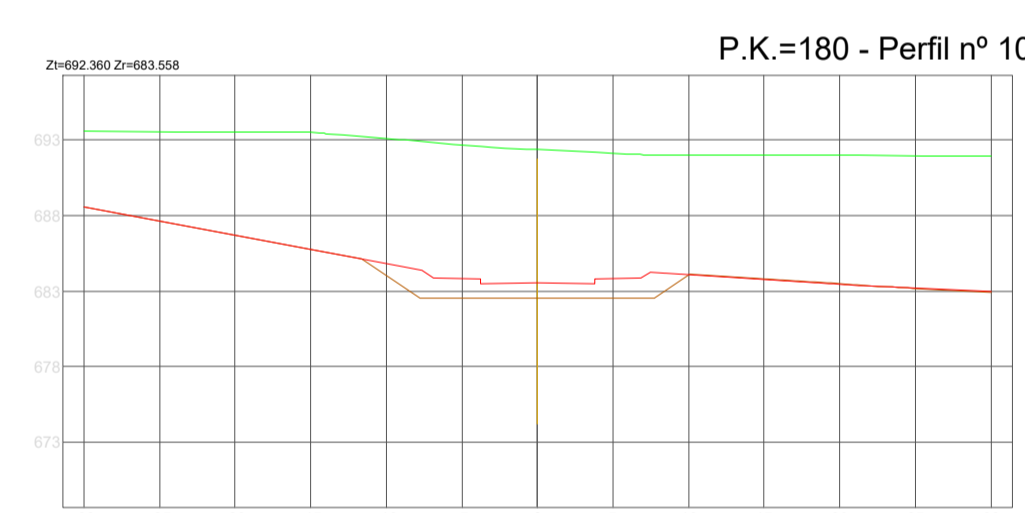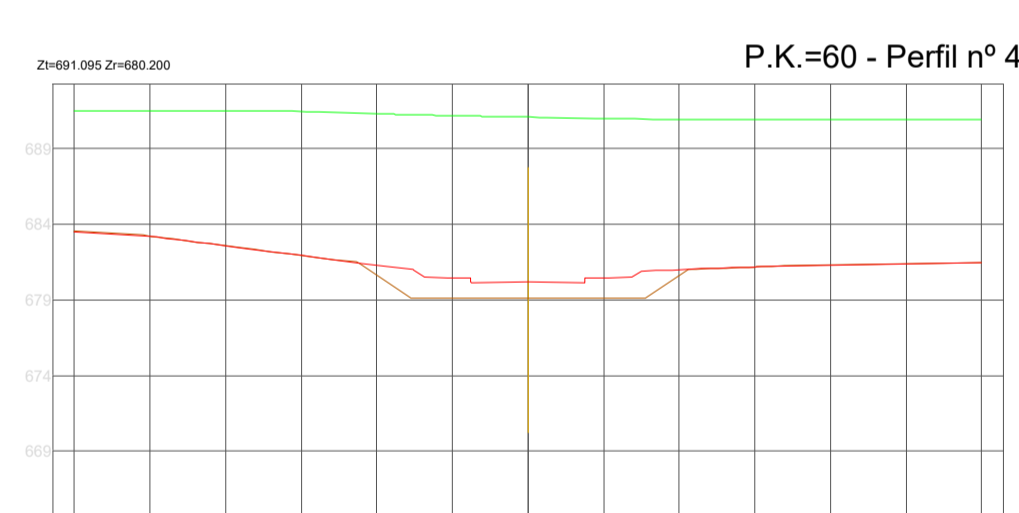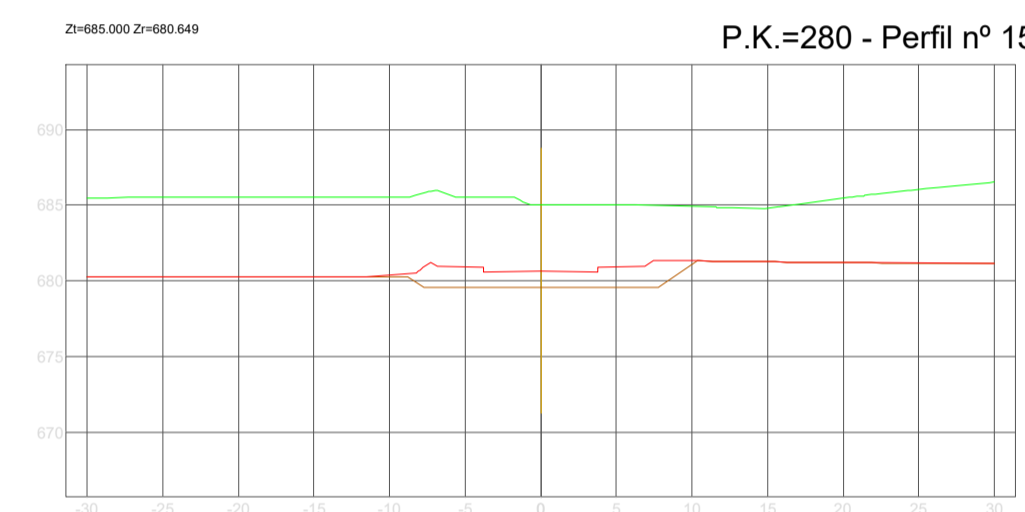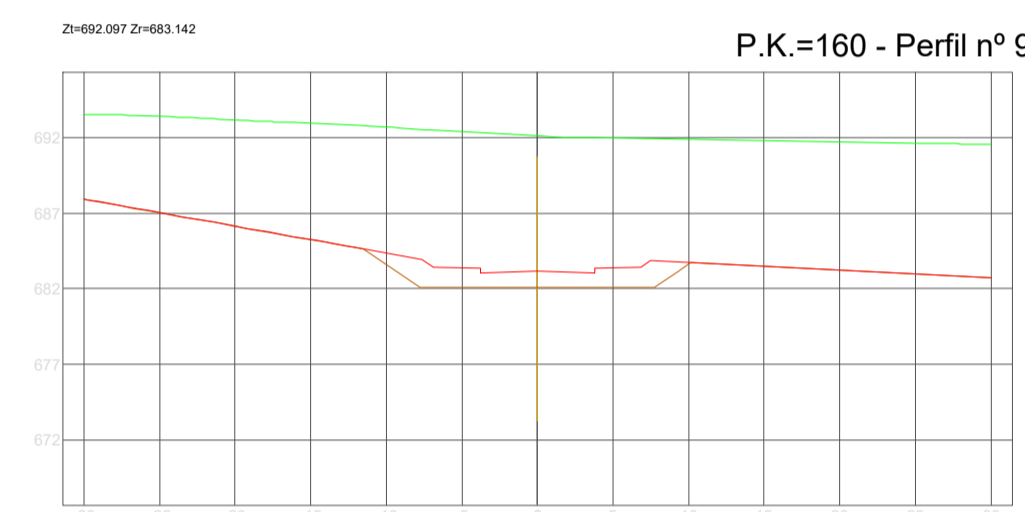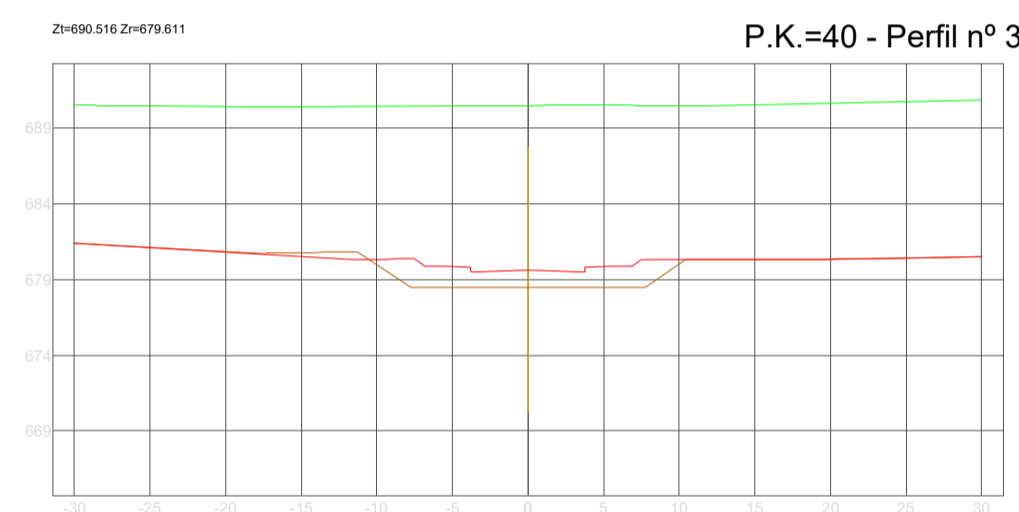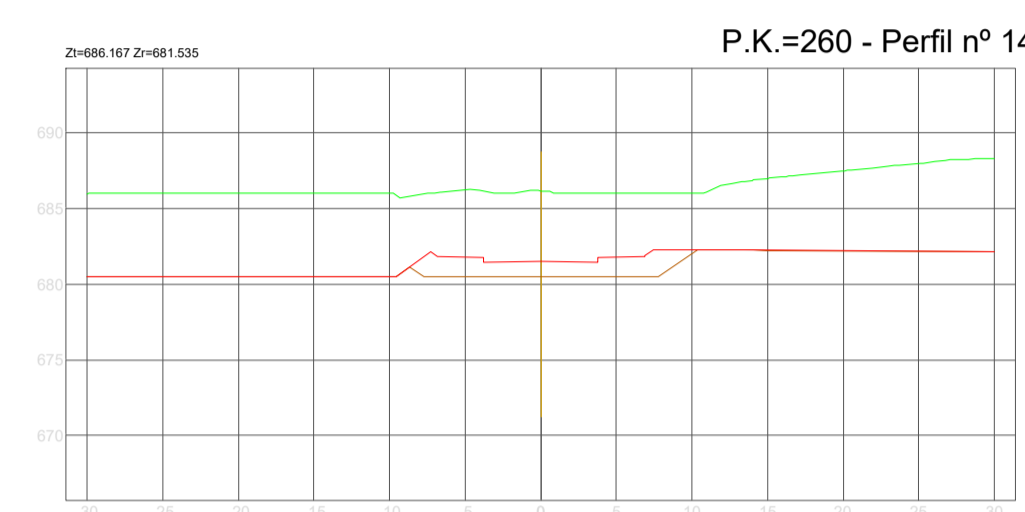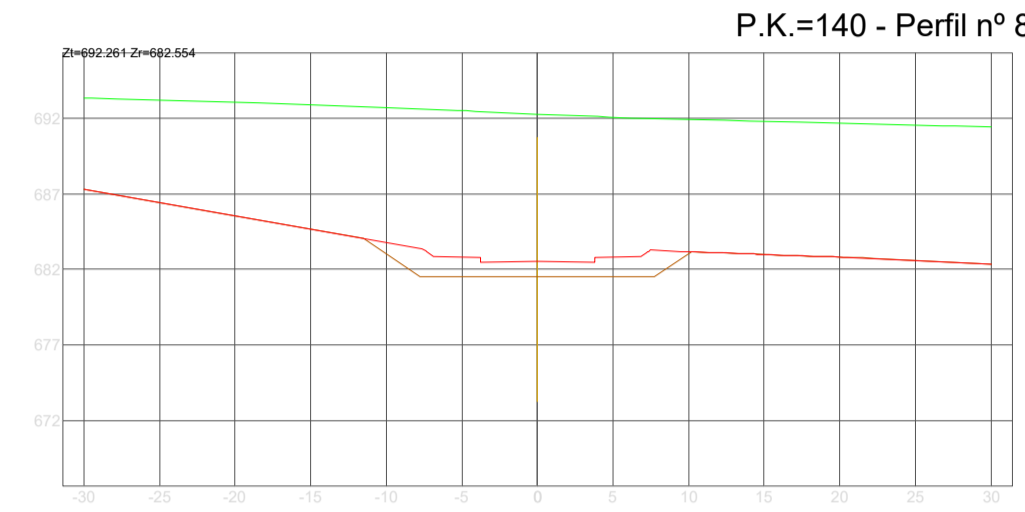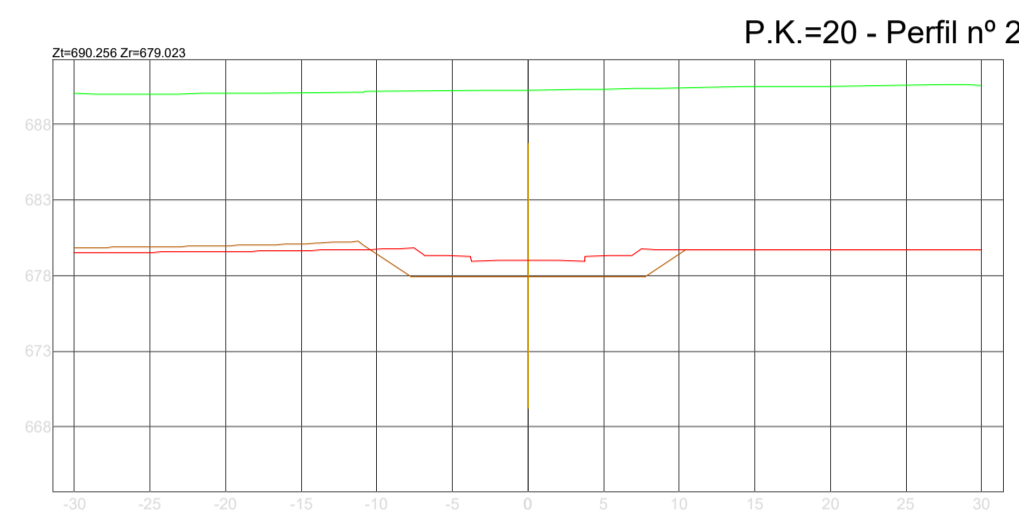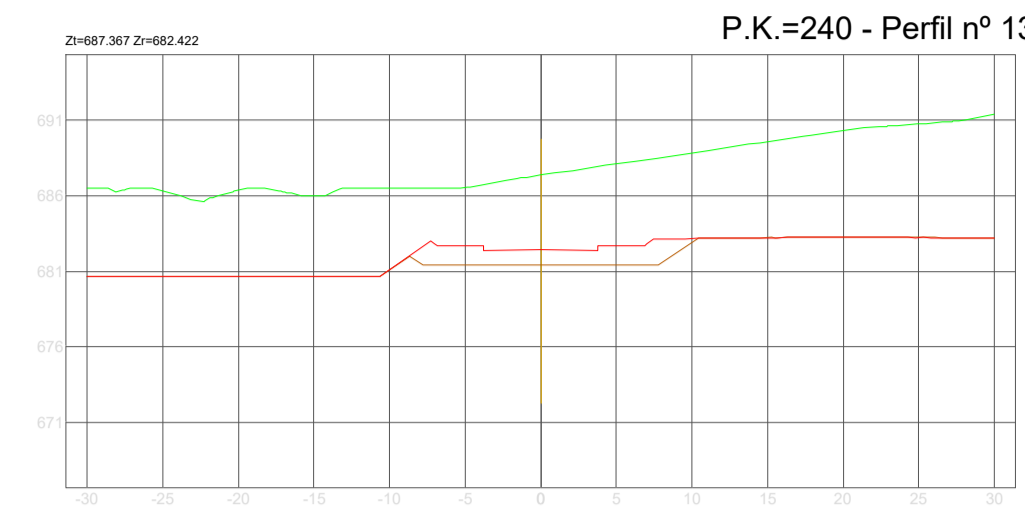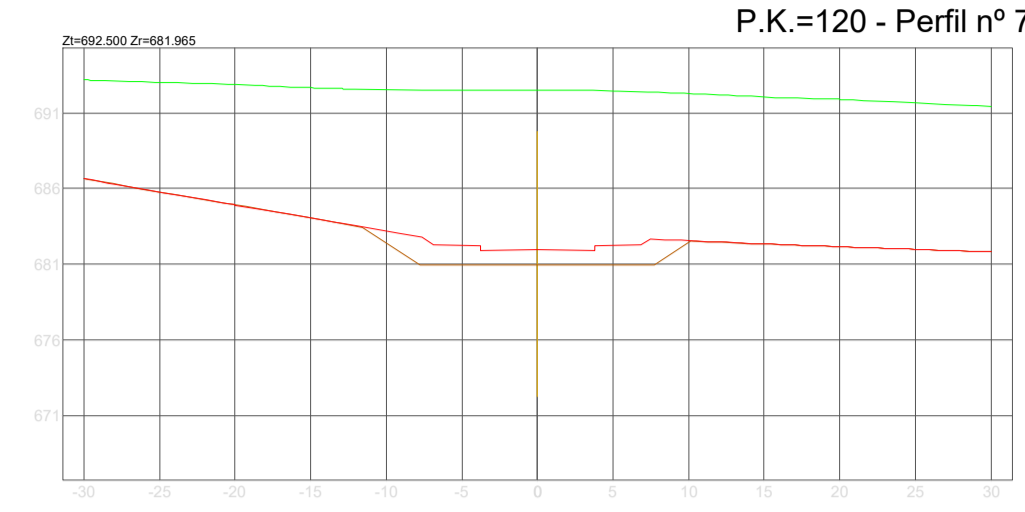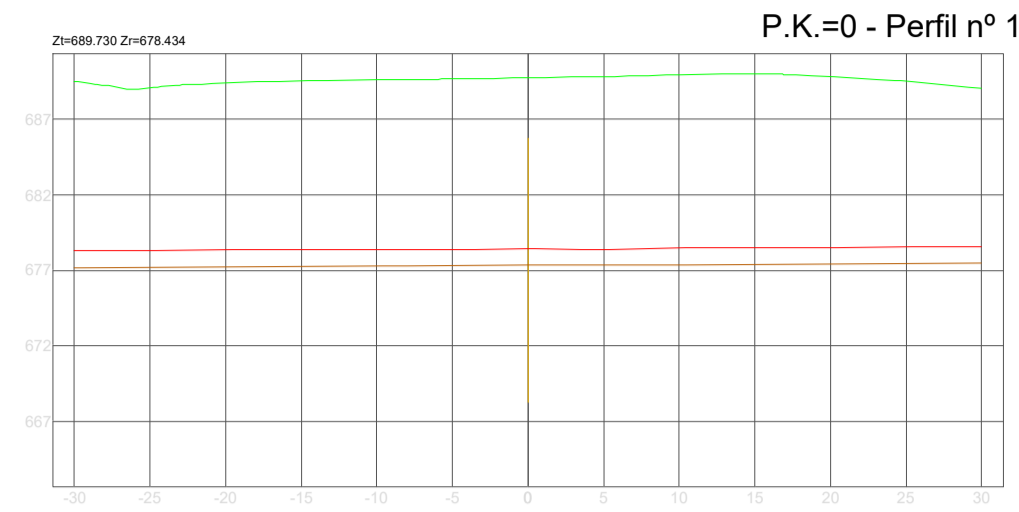

LEYENDA

- TERRENO ACTUAL
- COTA DE CORONACIÓN SUELO ADECUADO
- SANEOS

EDICIÓN	FECHA	TEMA	PROYECTO	PROYECTO	PLA	MM
				EDITADO PARA	DIBUJADO	REVISADO

PERFILES TRANSVERSALES. EJE T-4

PLANO Nº **08**
hoja 10 de 10

AMPLIACIÓN III. RECINTO VALDEBEBAS. IFEMA.
FASE: PROYECTO DE EJECUCIÓN.
MOVIMIENTO DE TIERRAS Y MUROS DE CONTENCIÓN.

VALDEBEBAS. MADRID

JUNIO DE 2019

LA PROPIEDAD

IFEMA. Avda. del Partenón, 5. 28042 Madrid, España
CIF: ES Q 2873018 B

UTE GIS-AYESA
DAVID GUSTAU GOSCELLUELA (ICOP)
UTe GIS-AYESA S.L. de la Castellana, 149. 28346 Madrid, España
CIF: ES U 8832474

ESCALA 1/500

0 5 10 15m

Formato Original A1