


T1

T2

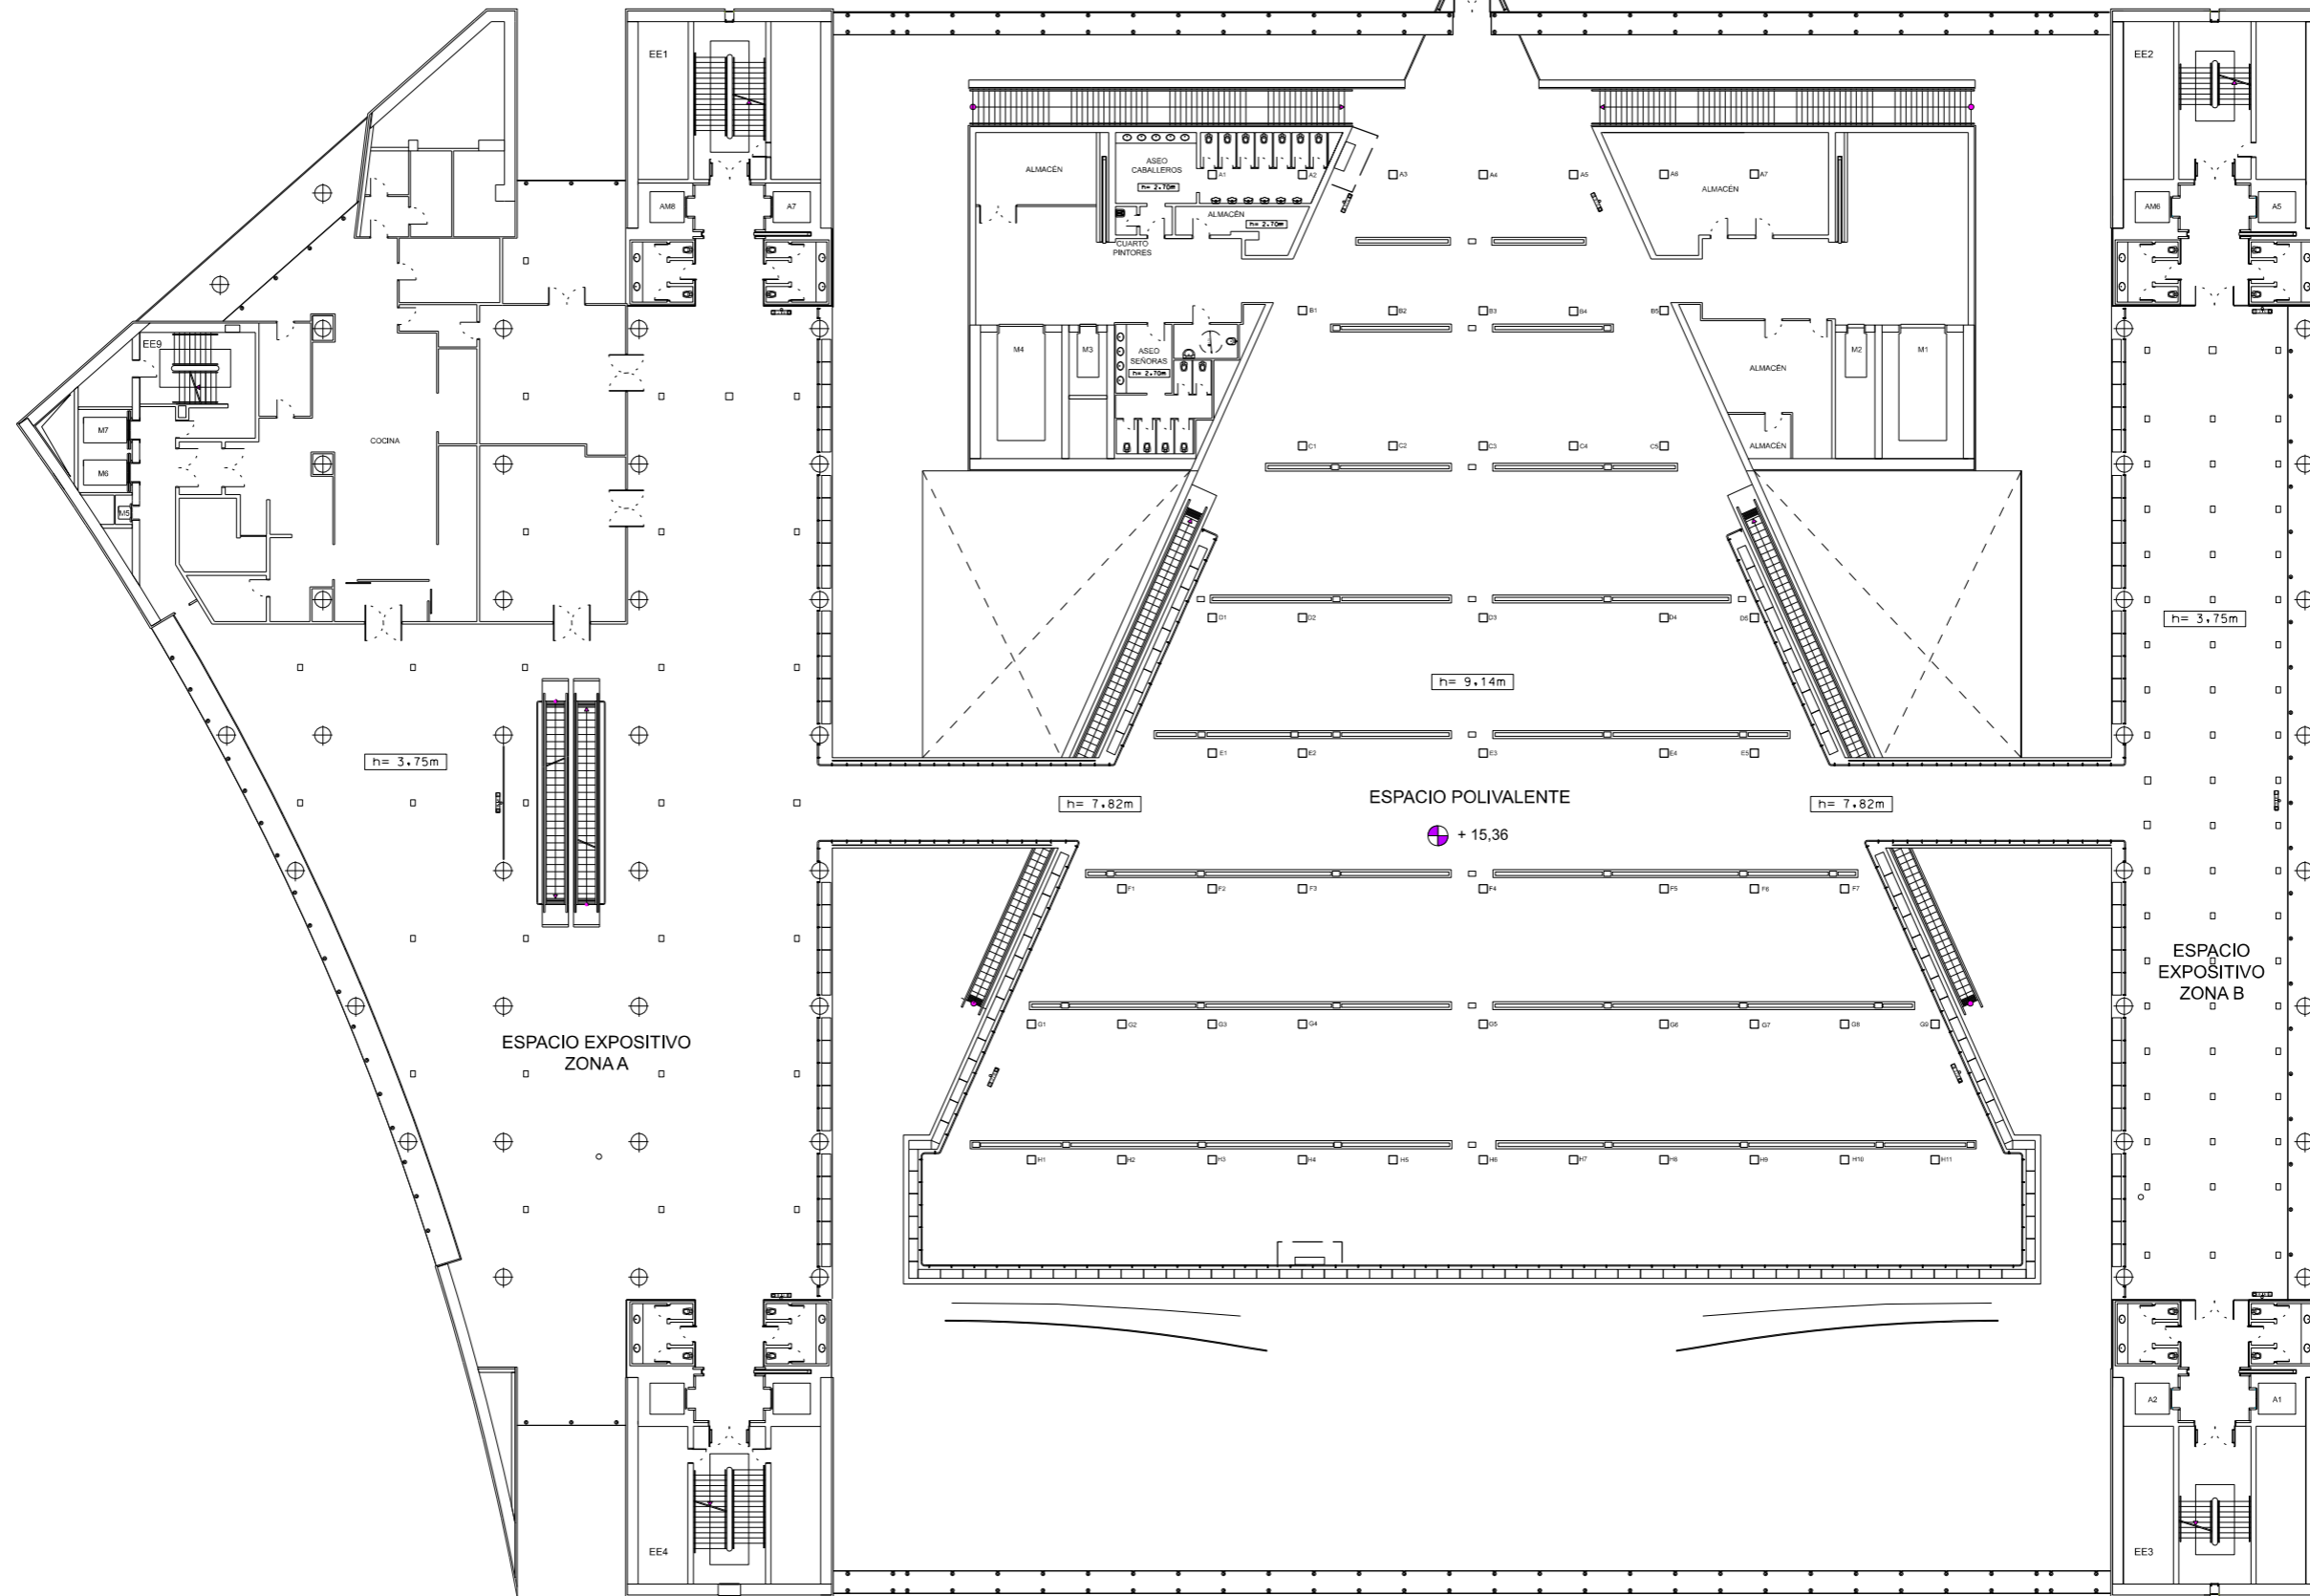

T4

T3

Ubicación:  
**PALACIO  
MUNICIPAL  
DE CONGRESOS**

Planta:  
**3<sup>a</sup>**

Escala:  
**1/400**  
Fecha:  
\$DATE\$

