



PROYECTO DE ADECUACIÓN DE LA PARCELA ACTUAL. PUERTA NORTE ADENDA DE JARDINERÍA


DOCUMENTO II: PLANOS





ÍNDICE

DOCUMENTO II: PLANOS

- Plano nº 1.- Situación
- Plano nº 2.- Planta del Estado Actual
- Plano nº 3.- Planta de Definición Geométrica
- Plano nº 4.- Planta de Plantaciones
- Plano nº 5.- Planta de la Red de Riego
- Plano nº 6.- Detalles

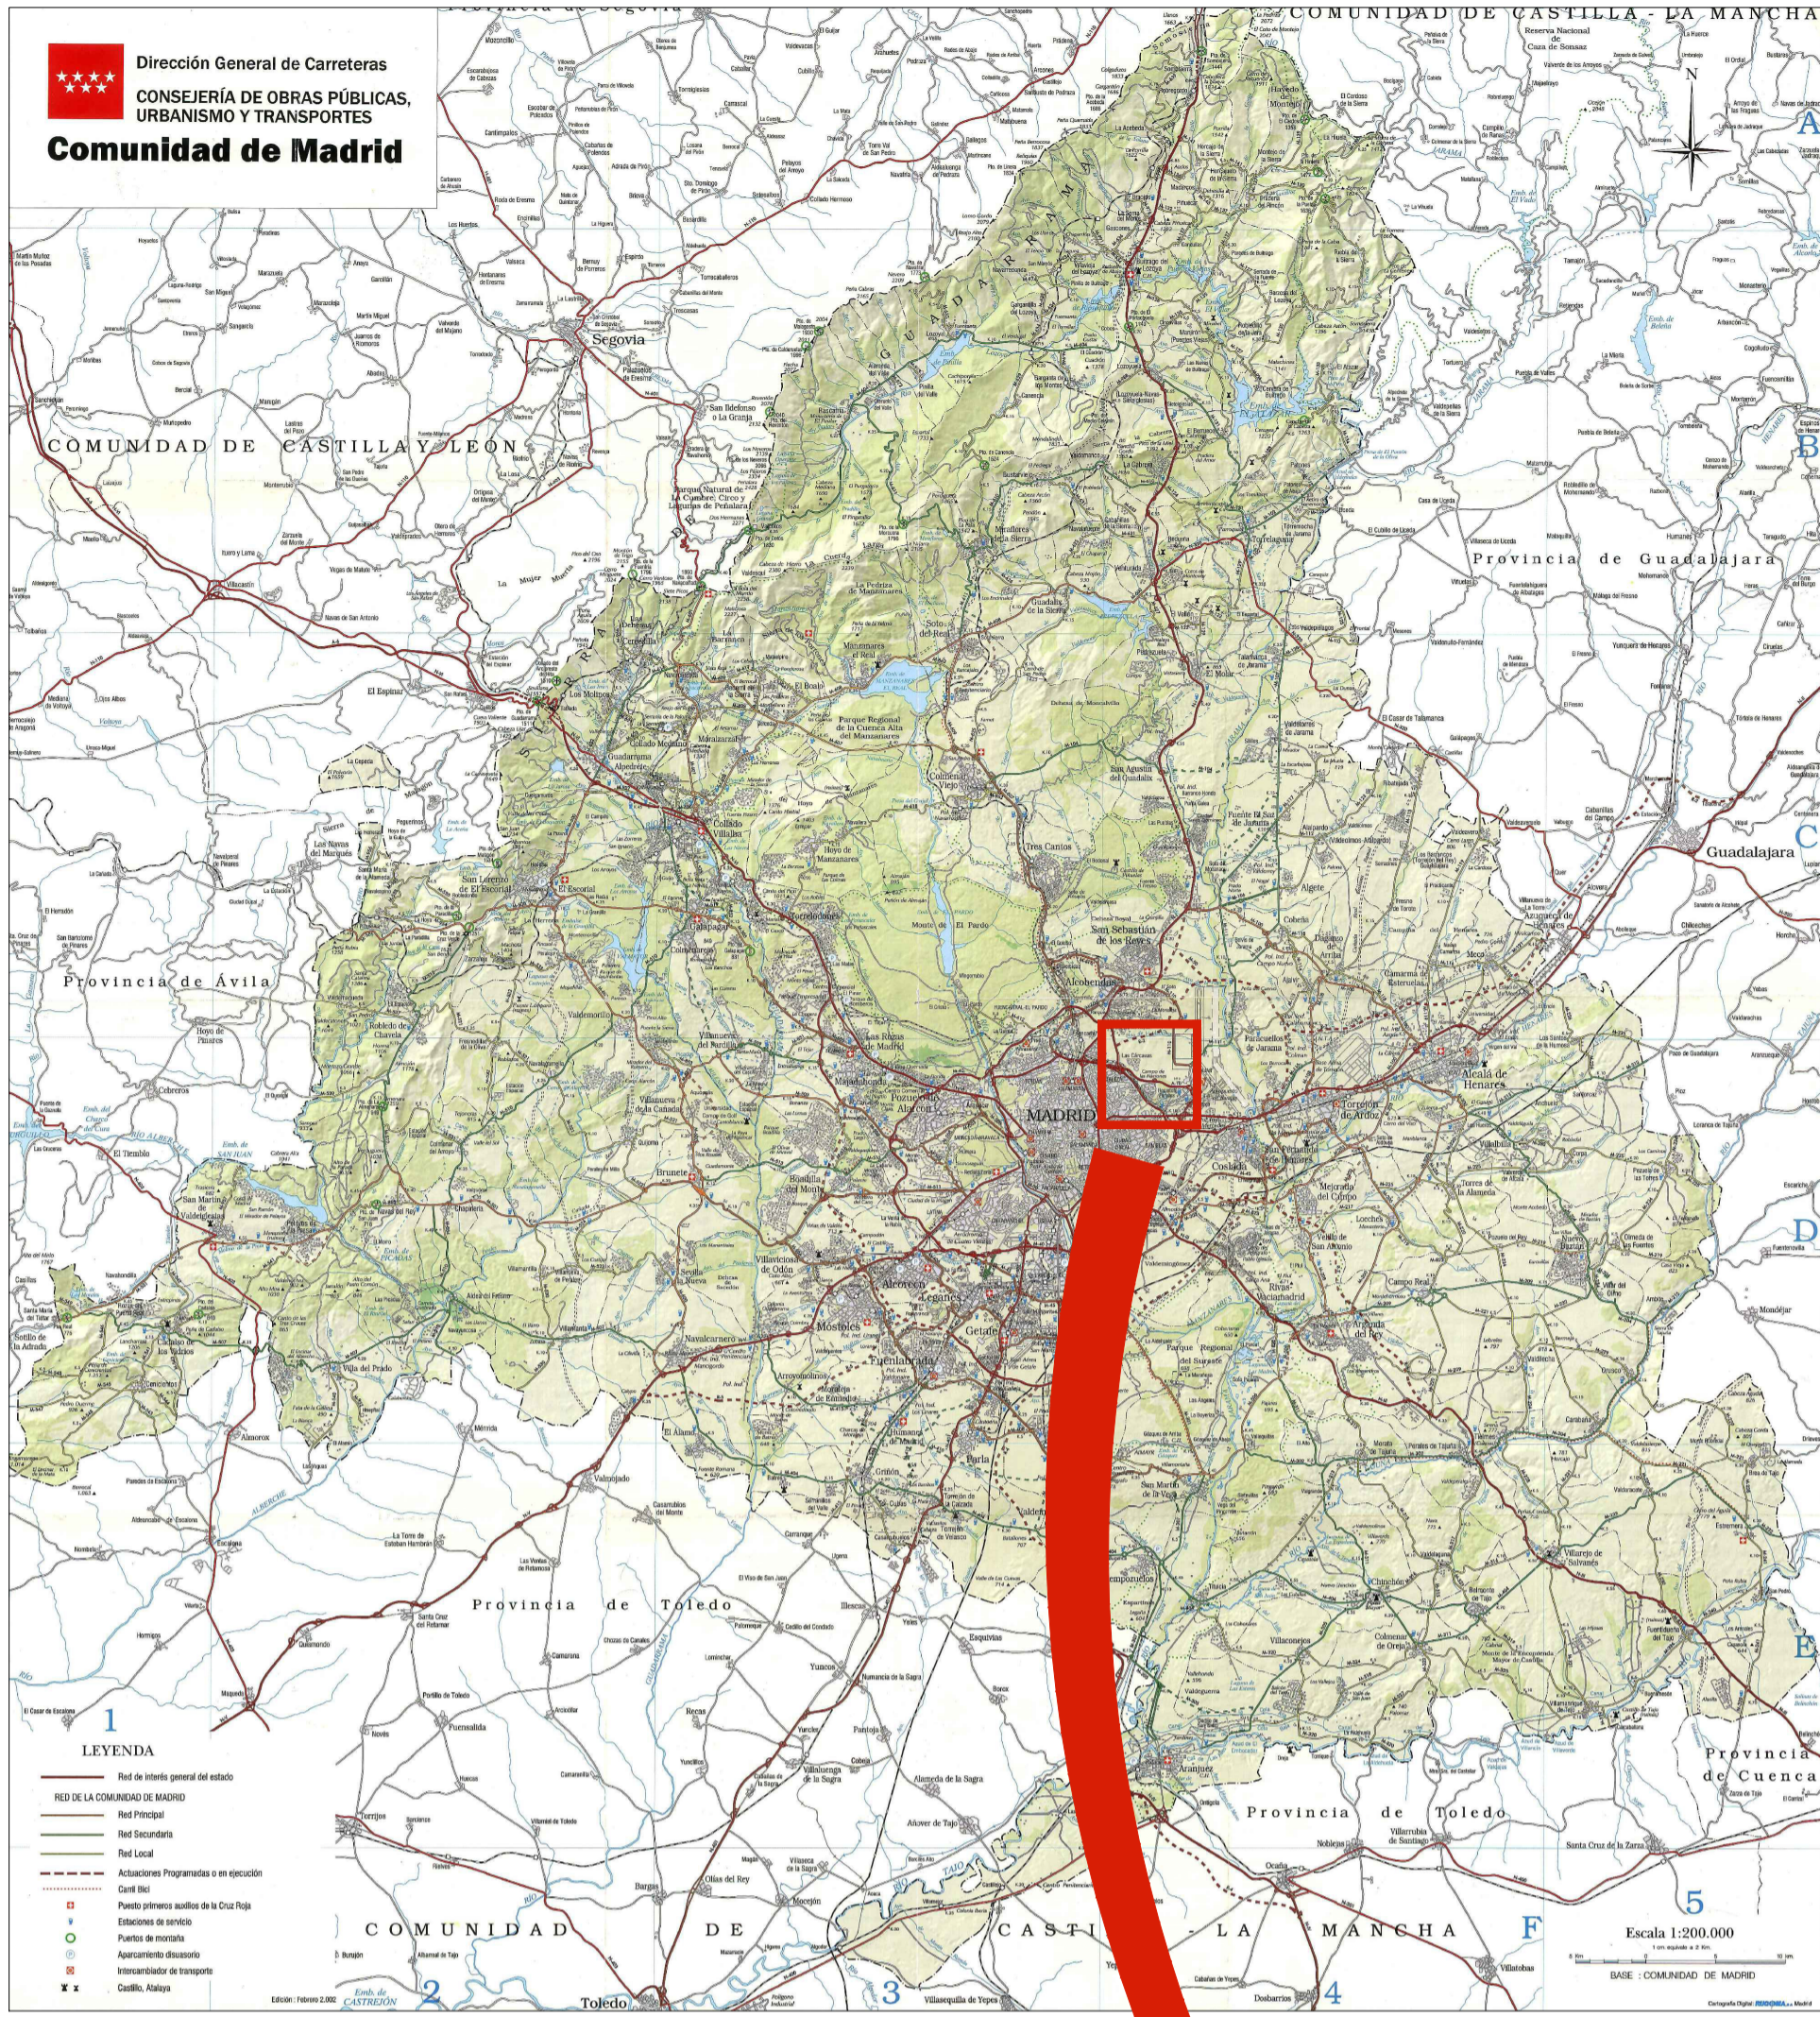

COMUNIDAD DE MADRID

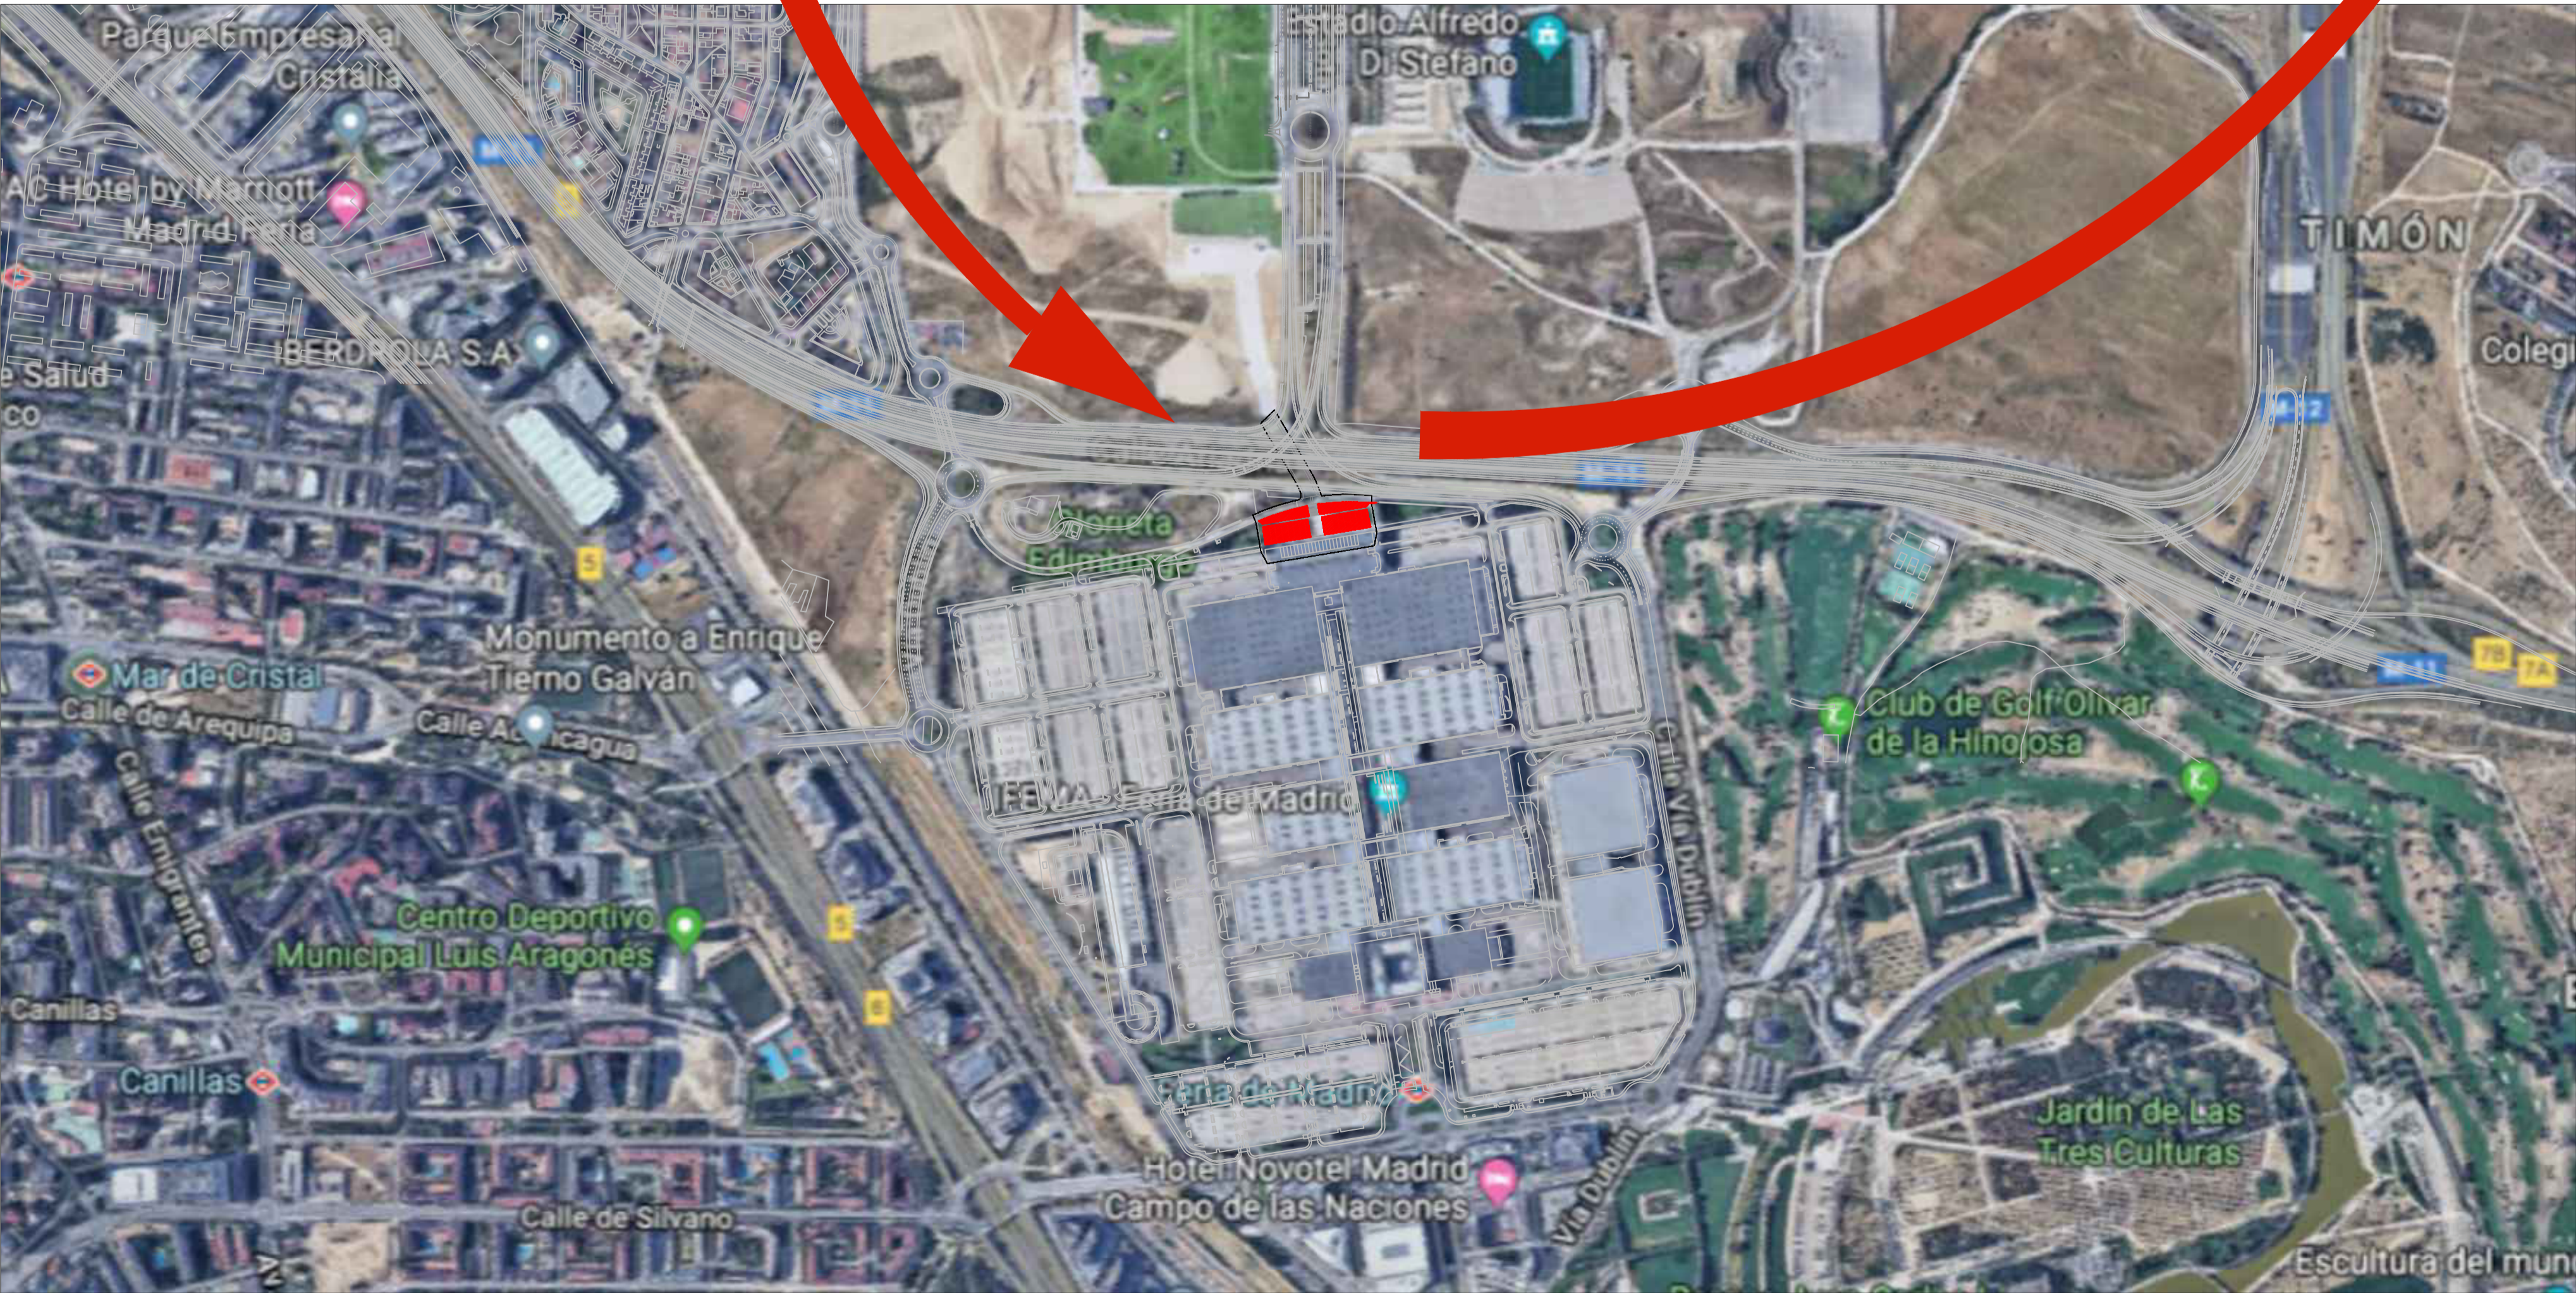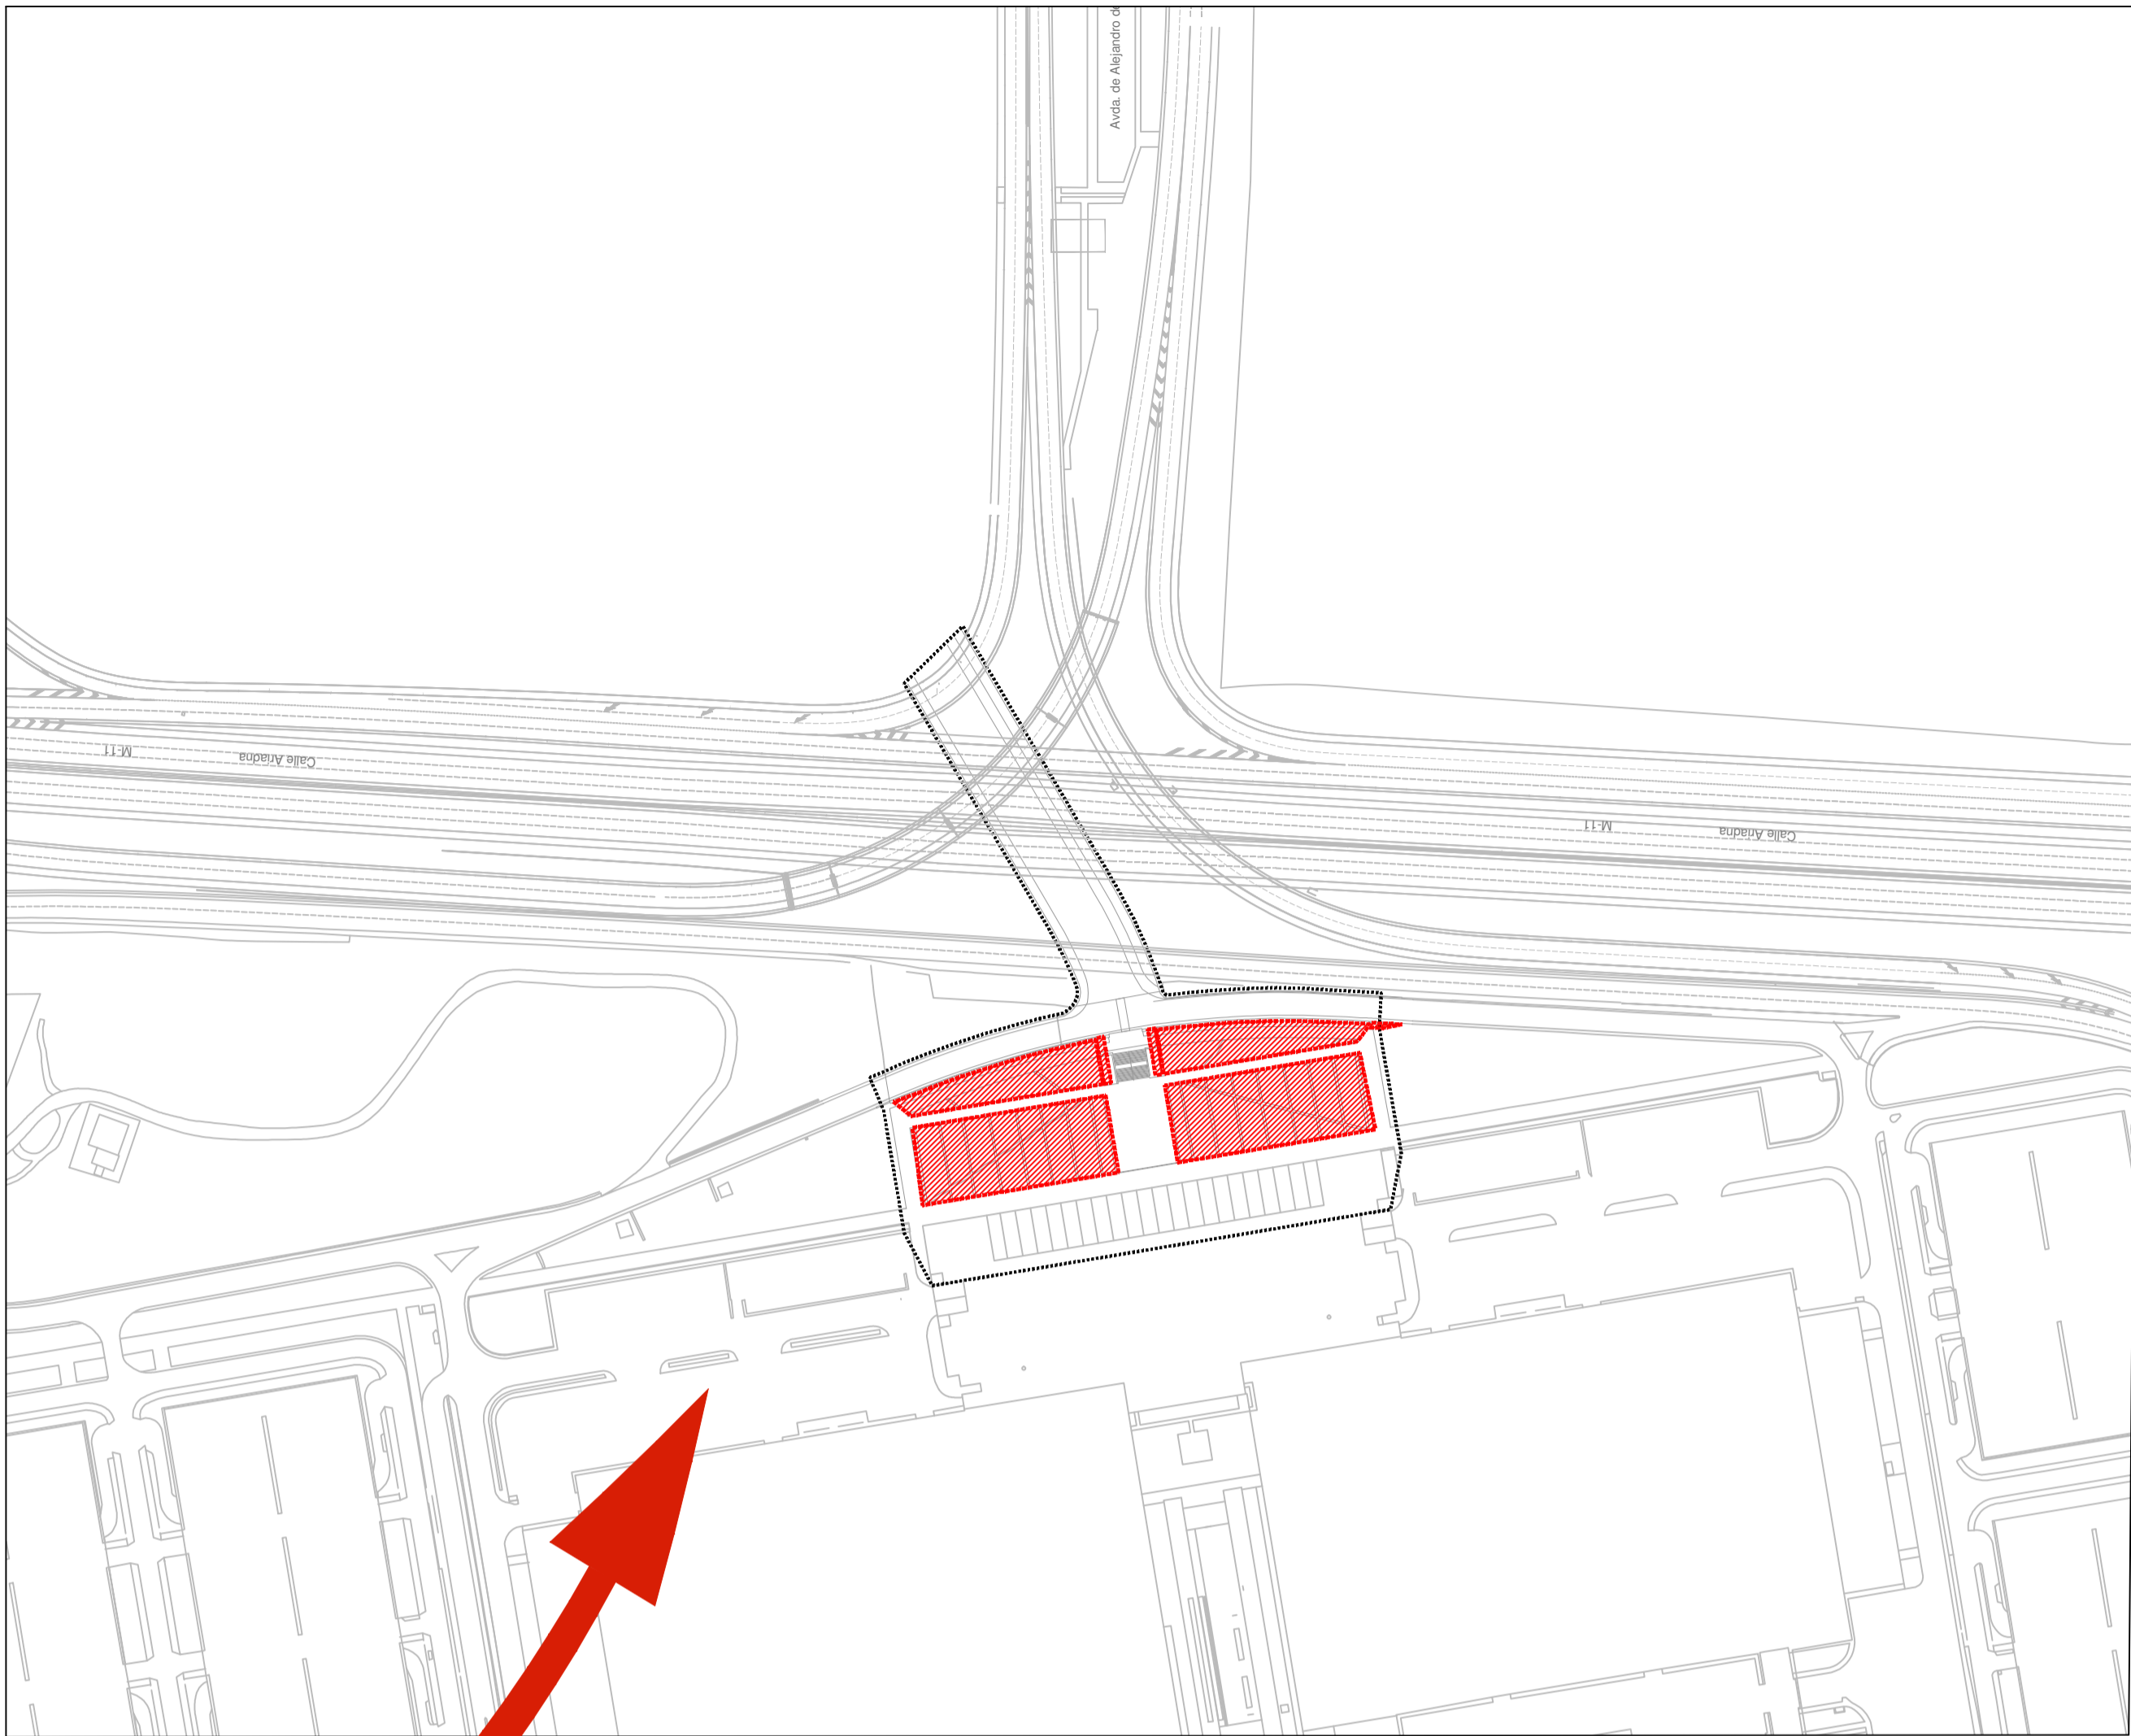

EDICIÓN	FECHA	TEMA	EDITADO PARA	DIBUJADO	REVISADO
01	04/02/2020	PROYECTO	PLA	REP	

PLANO DE SITUACIÓN

AMPLIACIÓN III. RECINTO VALDEBEBAS. IFEMA.
FASE: PROYECTO DE EJECUCIÓN.
ADENDA DE JARDINERÍA DEL PROYECTO DE ADECUACIÓN DE LA
PARCELA ACTUAL. PUERTA NORTE

LA PROPIEDAD

IFEMA. Avda. del Partenón, 5. 28042 Madrid, España
CIF: ES Q 2873018 B

UTG. Ingeniería y Arquitectura

UTE GIS-AYESA. Pº de la Castellana, 140. 28046 Madrid, España
CIF: ES U 88324744

ayesa

EL INGENIERO AUTOR
DAVID GUSTAU OSCALLUNA ICOP
CIF: ES U 88324744

Formato Original A1

ESCALA
S/E

JULIO DE 2020



ÁMBITO DE ACTUACIÓN

EDICIÓN	FECHA	TEMA	EDITADO PARA	DIBUJADO	REVISADO
01	01/07/2020	PROYECTO	01	01	01

PLANTA DEL ESTADO INICIAL

AMPLIACIÓN III. RECINTO VALDEBEBAS. IFEMA.
FASE: PROYECTO DE EJECUCIÓN.
ADENDA DE JARDINERÍA DEL PROYECTO DE ADECUACIÓN DE LA
PARCELA ACTUAL. PUERTA NORTE

LA PROPIEDAD

IFEMA. Avda. del Partenón, 5. 28042 Madrid, España
CIF: ES Q 2872018 B

UTG. Ingeniería y Arquitectura

EL INGENIERO AUTOR
DAVID GISTAU GOSCALLUELA (ICOP)
CIF: ES U 88324744


ayesa

Formato Original A1

JULIO DE 2020

ESCALA
1/250

02
Hoja 1 de 1

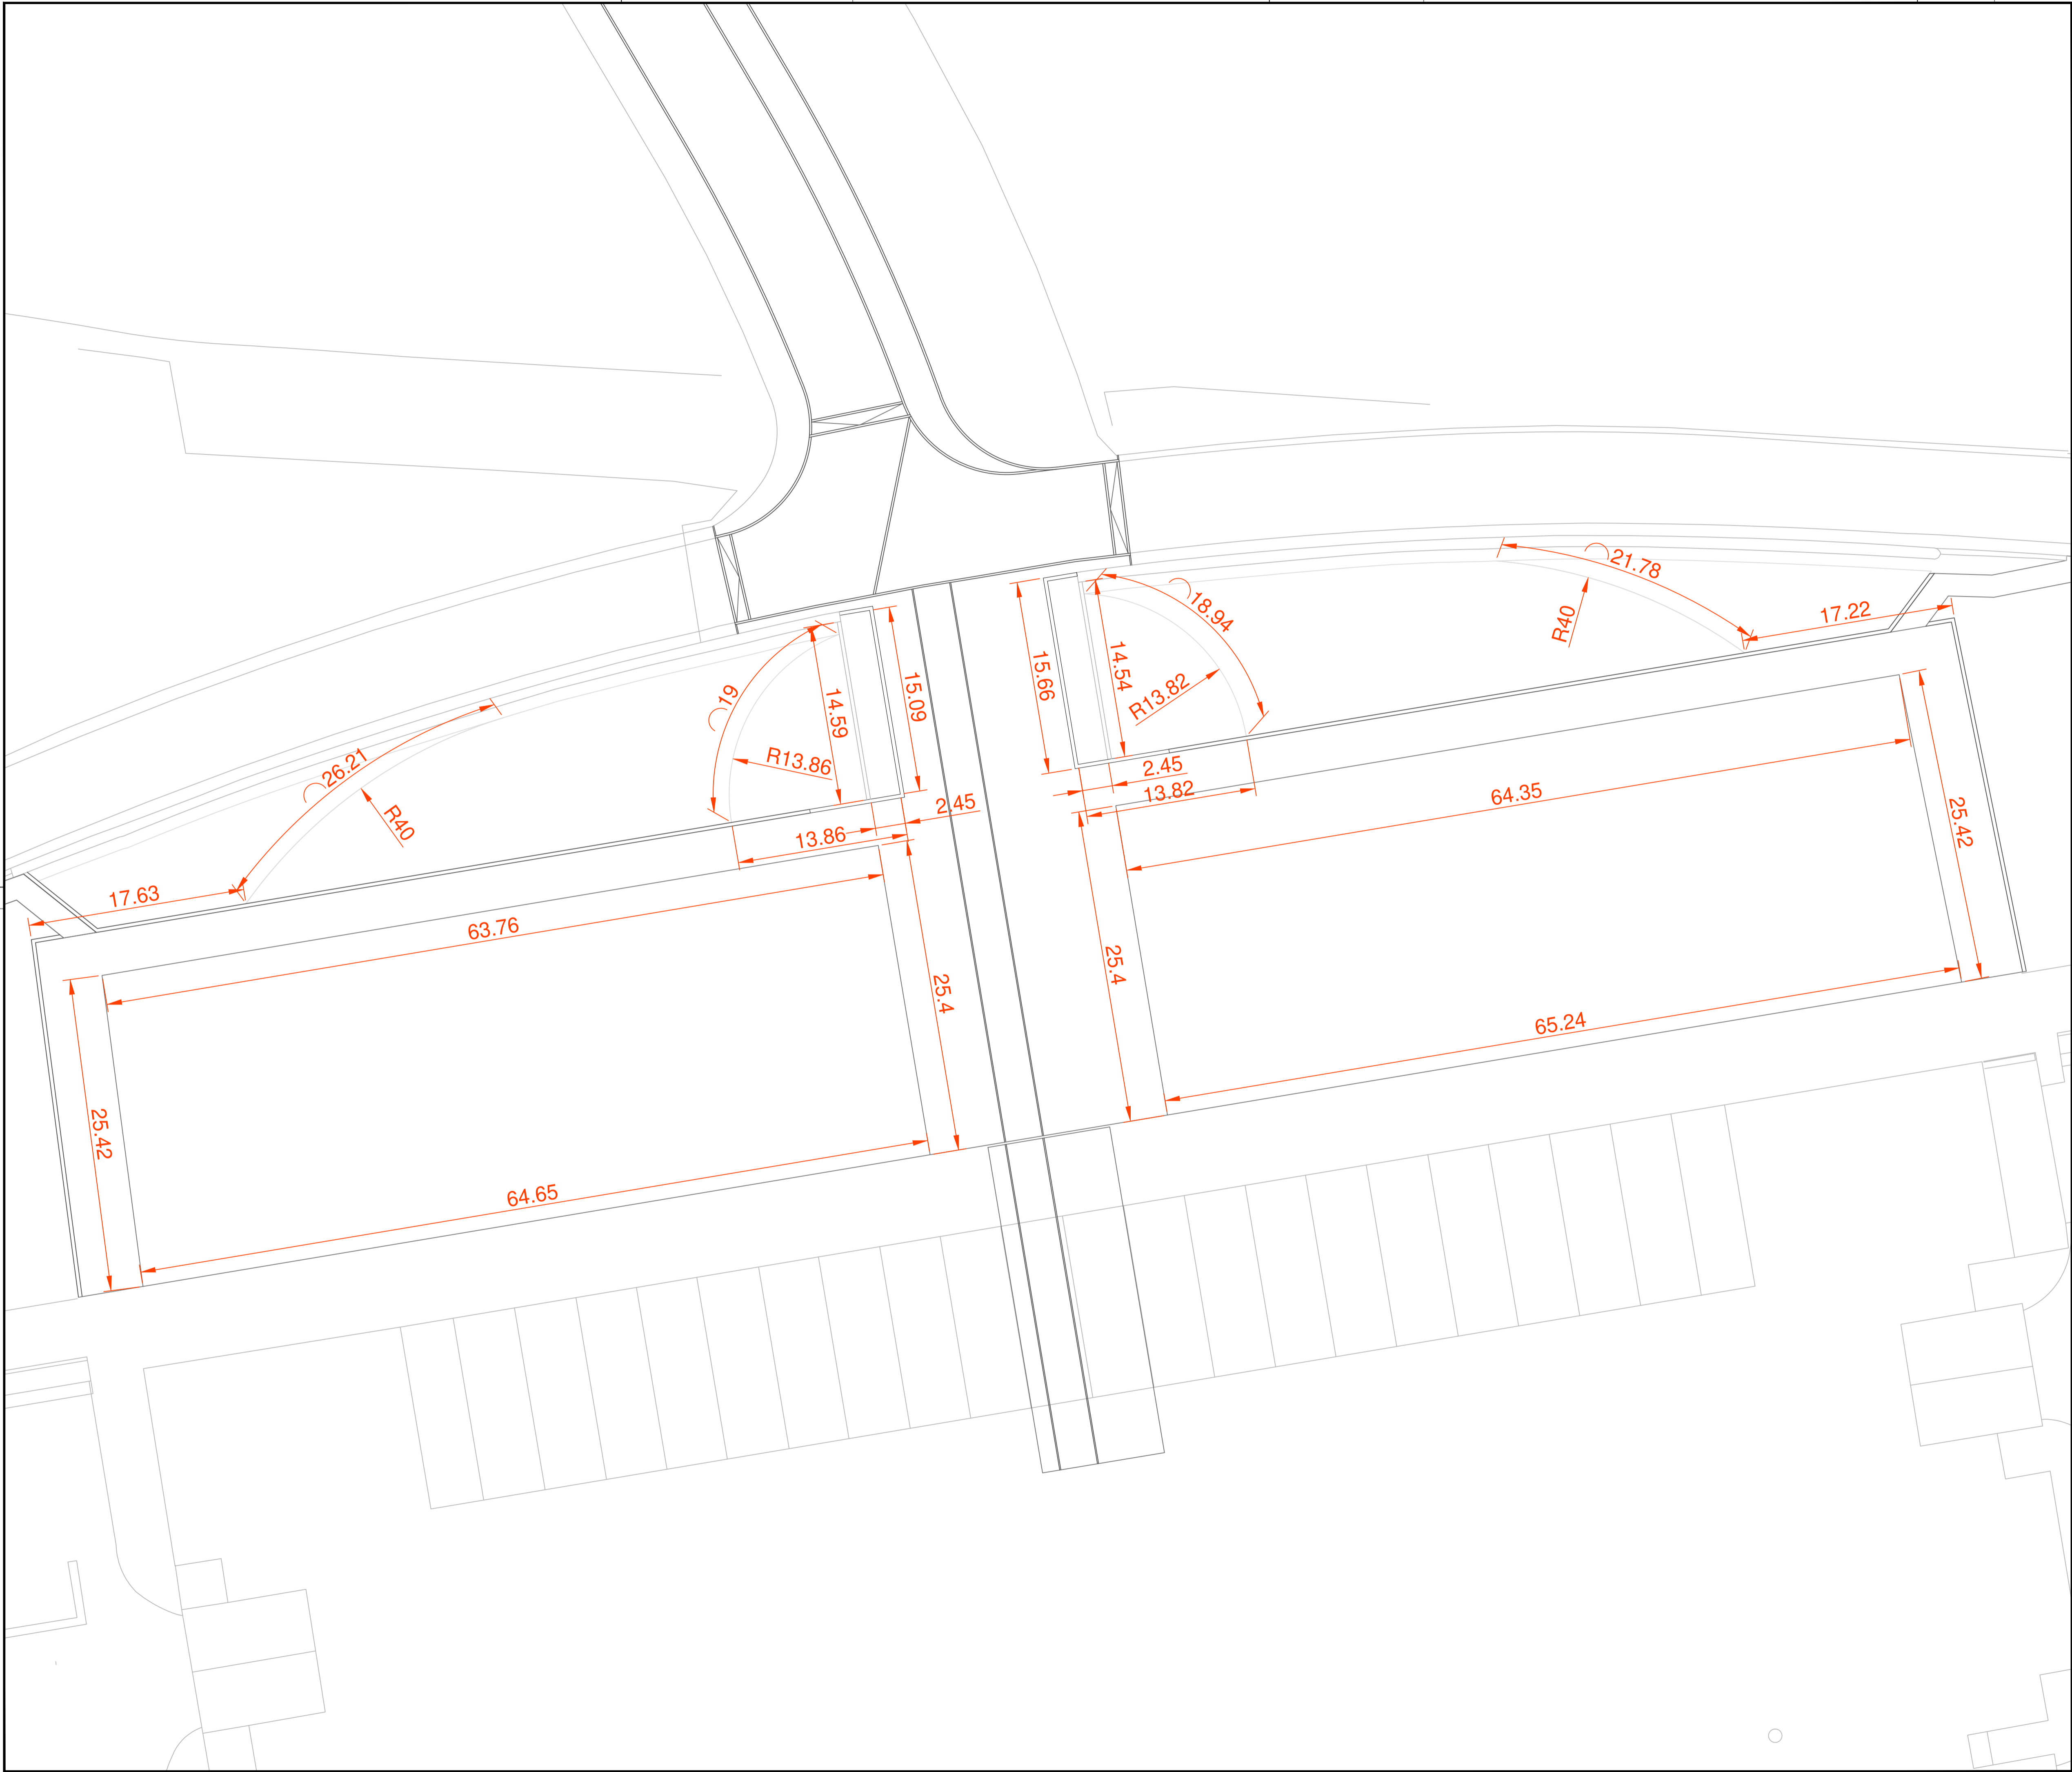

EDICIÓN	FECHA	TEMA	EDITADO PARA	DIBUJADO	REVISADO
01	JULIO DE 2020	PROYECTO DE EJECUCIÓN	ADENDA DE JARDINERÍA DEL PROYECTO DE ADECUACIÓN DE LA PARCELA ACTUAL. PUERTA NORTE	DAVID GISTAU GOSCALLUELA (ICOP)	

PLANTA DEL DEFINICIÓN GEOMÉTRICA

AMPLIACIÓN III. RECINTO VALDEBEBAS. IFEMA.
FASE: PROYECTO DE EJECUCIÓN.
ADENDA DE JARDINERÍA DEL PROYECTO DE ADECUACIÓN DE LA
PARCELA ACTUAL. PUERTA NORTE

LA PROPIEDAD

IFEMA. Avda. del Partenón, 5. 28042 Madrid, España
CIF: ES Q 2872018 B

UTÉ GIS-AYESA

UTE GIS-AYESA. Pº de la Castellana, 140. 28046 Madrid, España
CIF: ES U 88324744

ayesa


EL INGENIERO AUTOR
DAVID GISTAU GOSCALLUELA (ICOP)
CIF: ES U 88324744

Formato Original A1





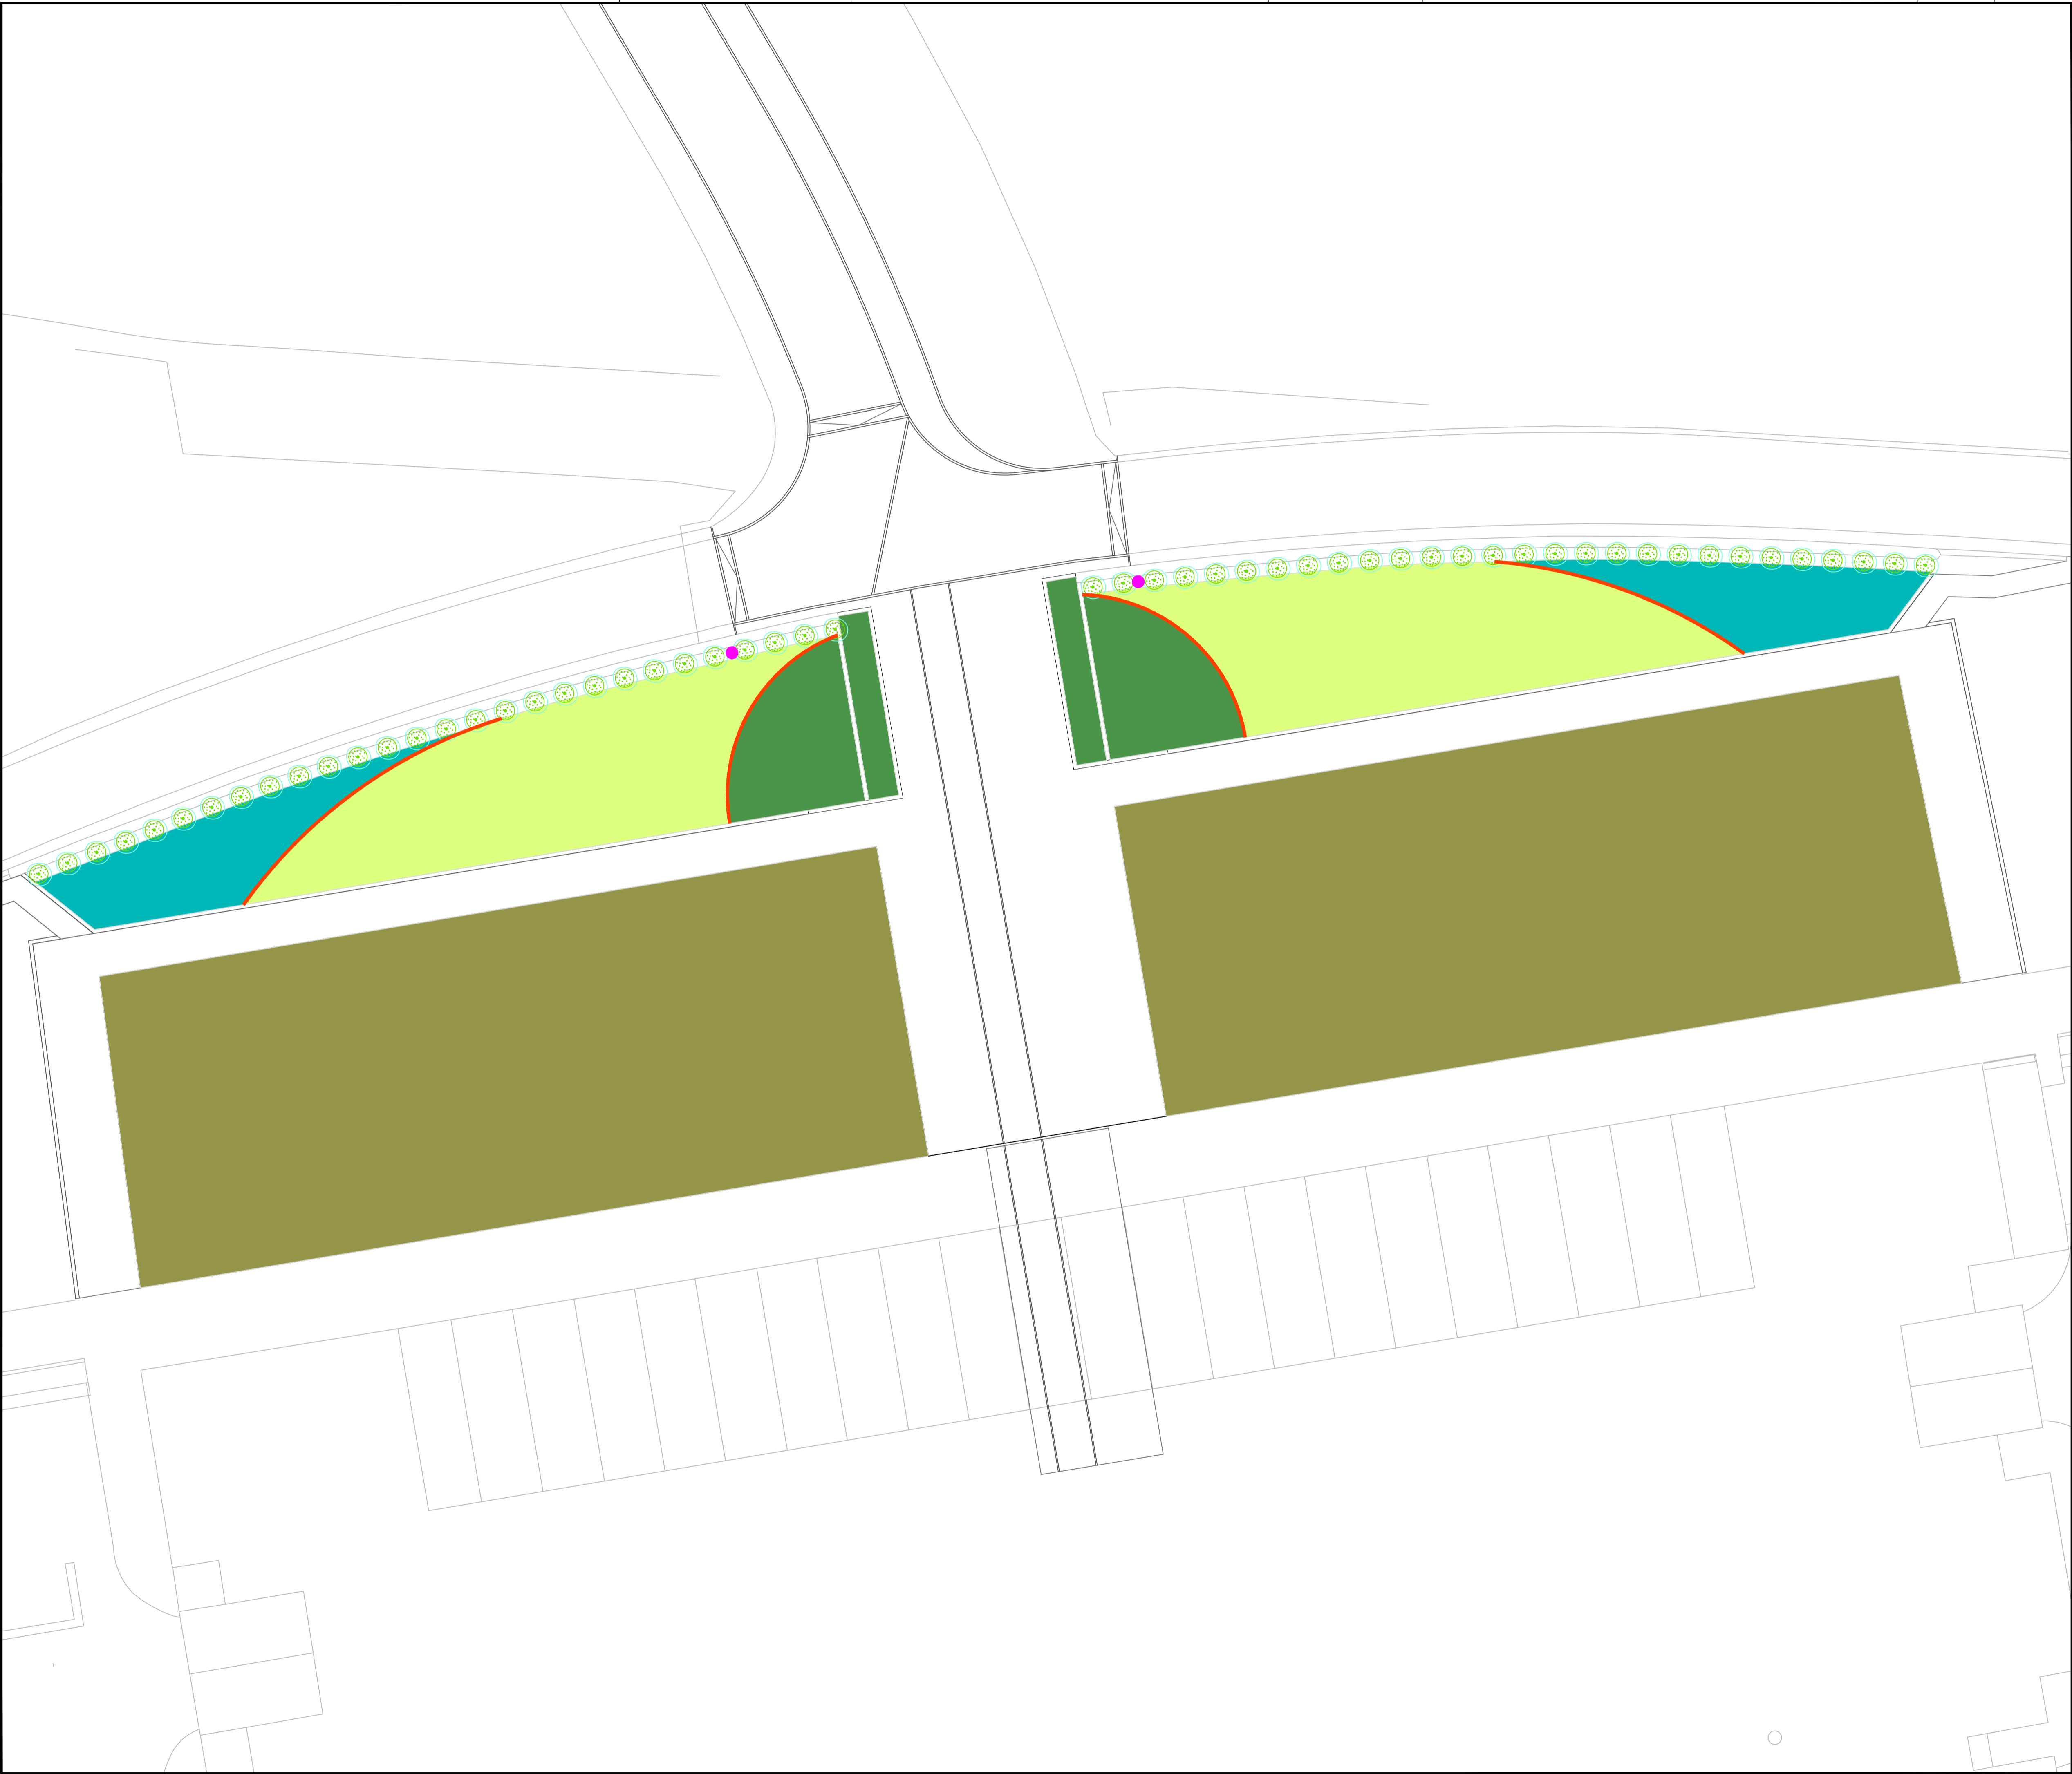


ESCALA
1/250

JULIO DE 2020

03
hoja 1 de 1



LEYENDA DE PLANTACIONES Y MOBILIARIO URBANO

-  Pradera rústica mediante siembra de una mezcla formada por 10% Agropyrum cristatum, 10% Agropyrum desertorum, 25% Lolium perenne diploide, 50% Festuca arundinacea y 5% Trifolium repens
-  Romero rastrero (10 ud/m²)
Rosmarinus postratus
-  Genista (6 ud/m²)
Genista lydia
-  Salvia amarga (6 ud/m²)
Teucrium fruticans
-  Cipres común
Cupressus sempervirens
-  Pletina de chapa de acero
-  Escalera tipo barco

FECHA	04/07/2020	PROYECTO	PLA	REP
EDICION	04/07/2020	PROYECTO	REP	REP
EDICION	FECHA	TEMA	EDITADO PARA	DIBUJADO / REVISADO

PLANTA DEL PLANTACIONES Y MOBILIARIO URBANO

AMPLIACIÓN III. RECINTO VALDEBEBAS. IFEMA.
FASE: PROYECTO DE EJECUCIÓN.
ADENDA DE JARDINERÍA DEL PROYECTO DE ADECUACIÓN DE LA PARCELA ACTUAL. PUERTA NORTE

VALDEBEBAS. MADRID

LA PROPIEDAD

IFEMA. Avda. del Partenón, 5. 28042 Madrid, España
CIF: ES Q 2872018 B

UTB-GIS-AYESA

UTB-GIS-AYESA S.L. de la Castellana, 140. 28046 Madrid, España
CIF: ES U 88324744

ayesa

EL INGENIERO AUTOR

DAVID GUSTAU GOSCALLUELA ICOP
CIF: ES U 88324744

JULIO DE 2020

ESCALA

1/250

Formato Original A1



LEYENDA DE RED DE RIEGO

- Ø90 Tubería principal retranqueada y diámetro
- Tubería de 50 mm
- Tubería de 32 mm
- Tubería de 25 mm
- Tubería de goteo 16 mm
- Tubería existente Ø110 mm, pasatubos
- Anillo de goteo
- Aspersor de 360 grados de giro
- Aspersor de 180 grados de giro
- Aspersor de 90 grados de giro
- Electroválvula 1"
- Electroválvula 1 1/2"
- Válvula de lavado

EDICIÓN	FECHA	TEMA	EDITADO PARA	DIBUJADO	REVISADO

PLANTA DE LA RED DE RIEGO

AMPLIACIÓN III. RECINTO VALDEBEBAS. IFEMA.
FASE: PROYECTO DE EJECUCIÓN.
ADENDA DE JARDINERÍA DEL PROYECTO DE ADECUACIÓN DE LA PARCELA ACTUAL. PUERTA NORTE

VALDEBEBAS. MADRID

LA PROPIEDAD

IFEMA. Avda. del Partenón, 5. 28042 Madrid, España
CIF: ES Q 2873018 B

UTG. GIS-AYESA. S.L. de la Castellana, 140. 28046 Madrid, España
CIF: ES U 88324744

ayesa











EL INGENIERO AUTOR

DAVID GUSTAU GOSCALLUELA ICOP
CIF: ES U 88324744

JULIO DE 2020


ESCALA 1/250

Formato Original A1

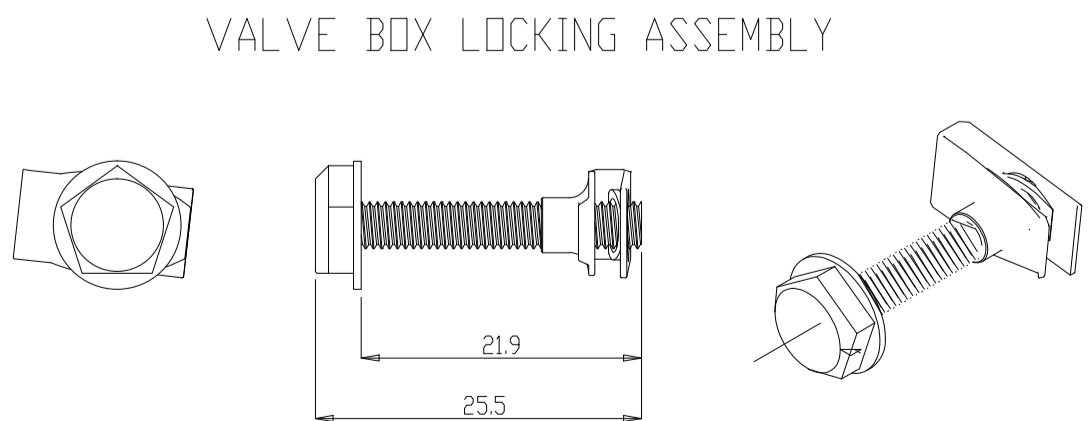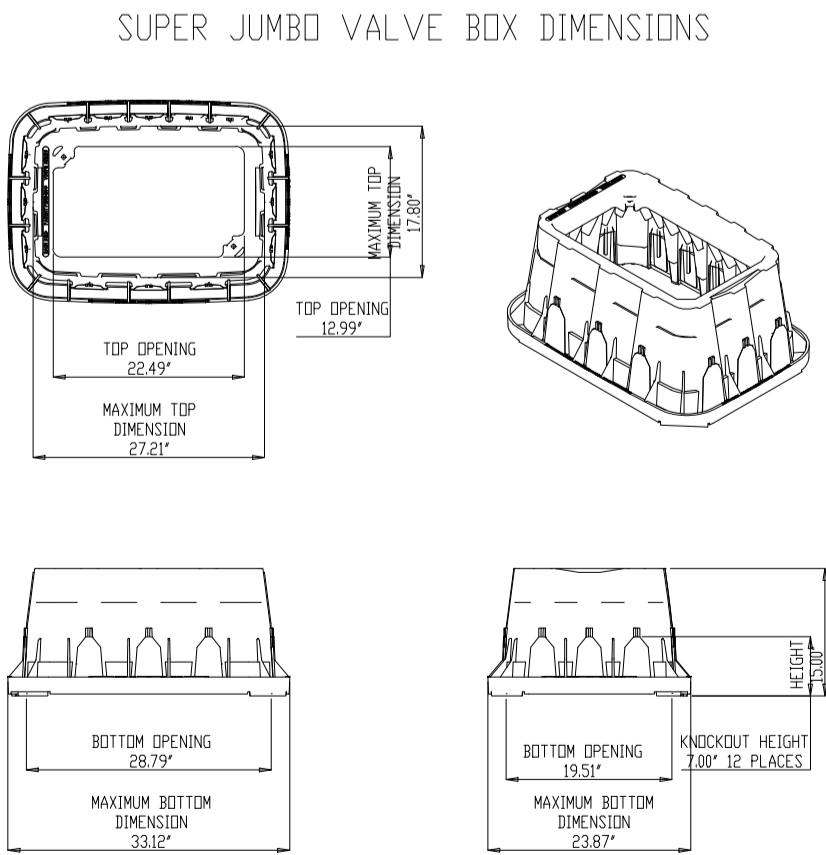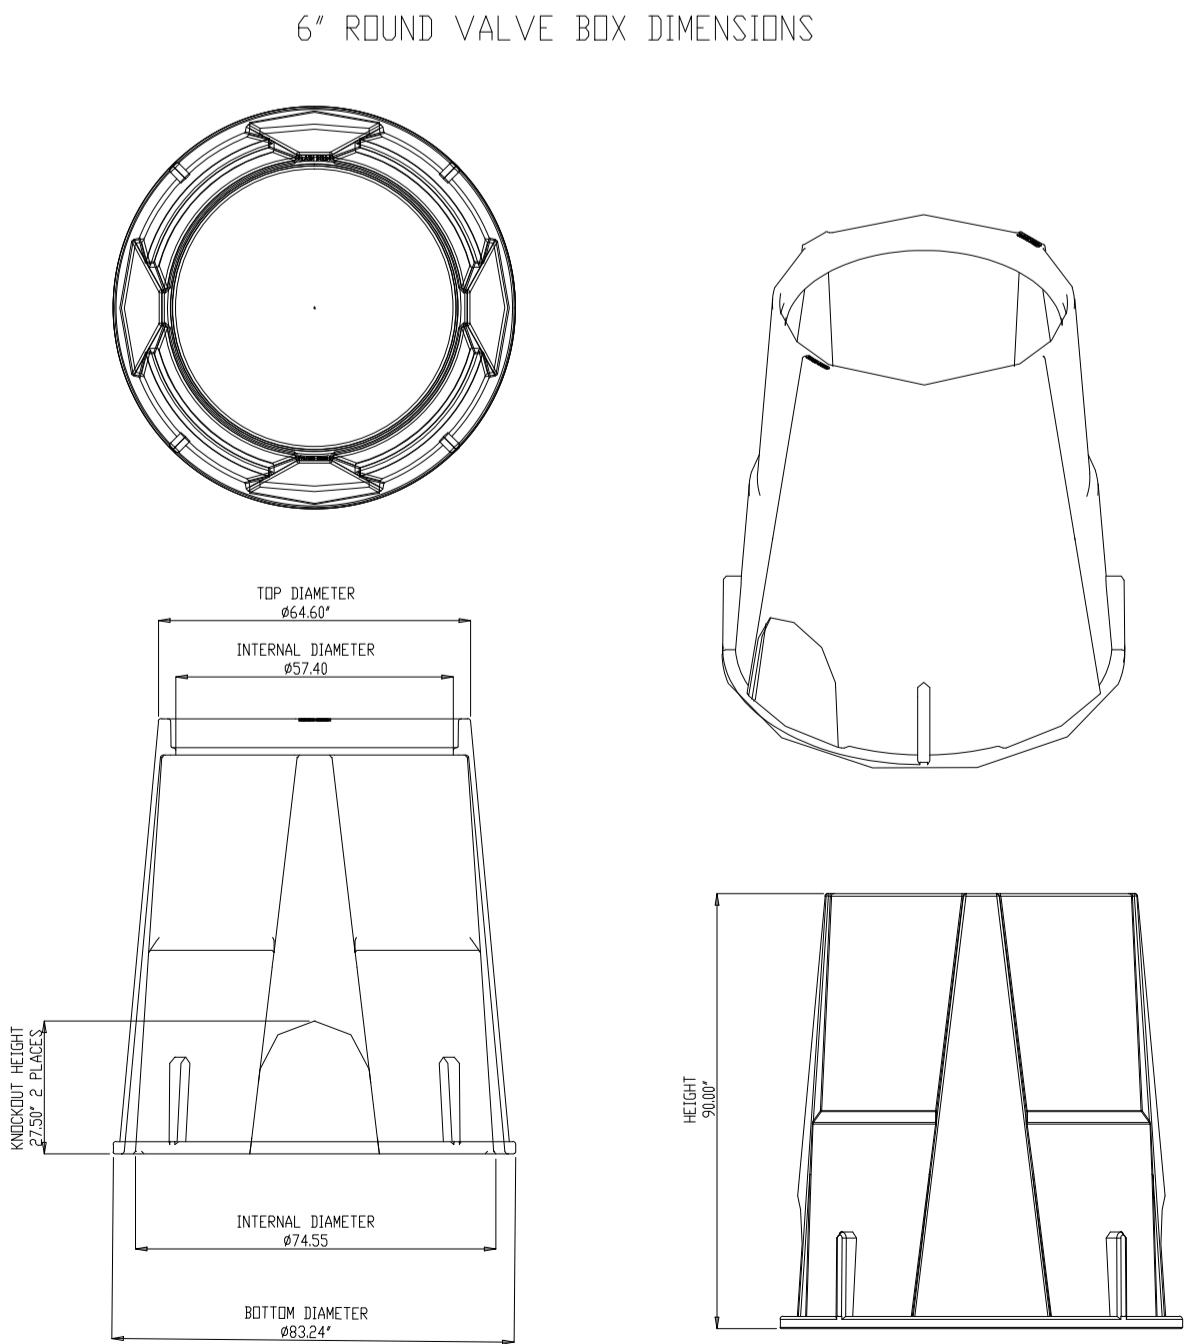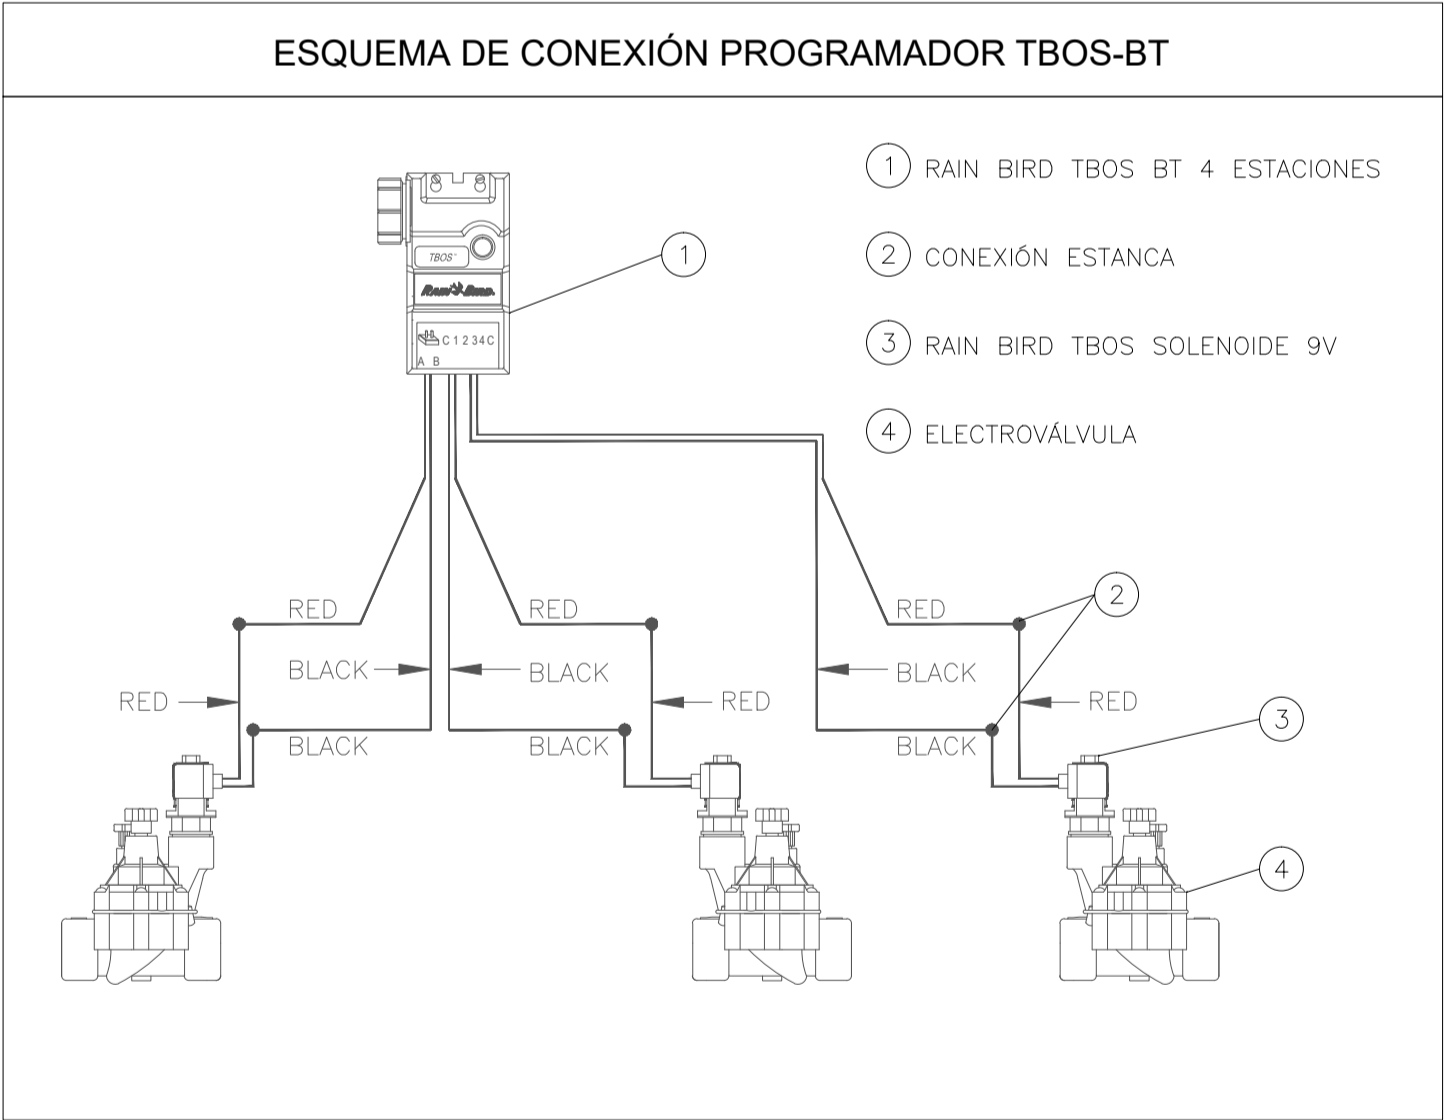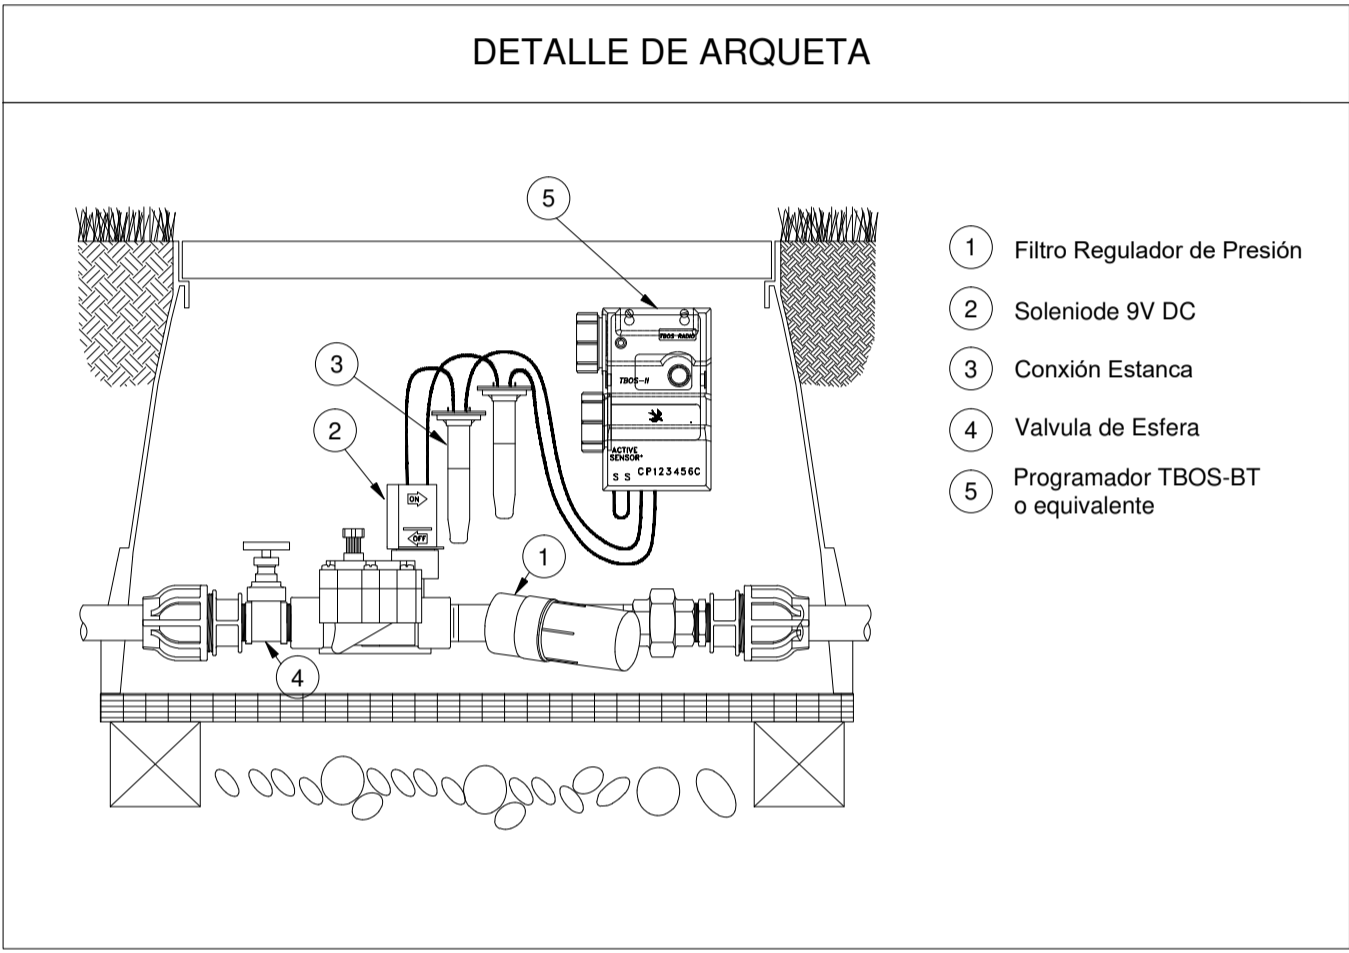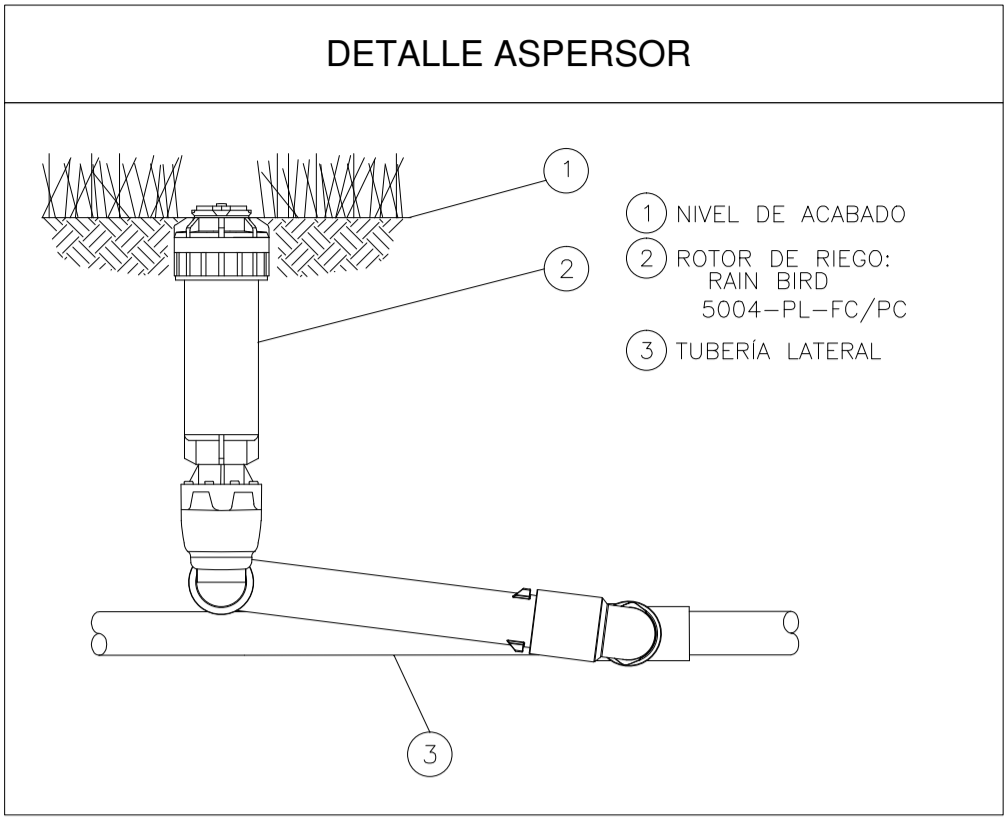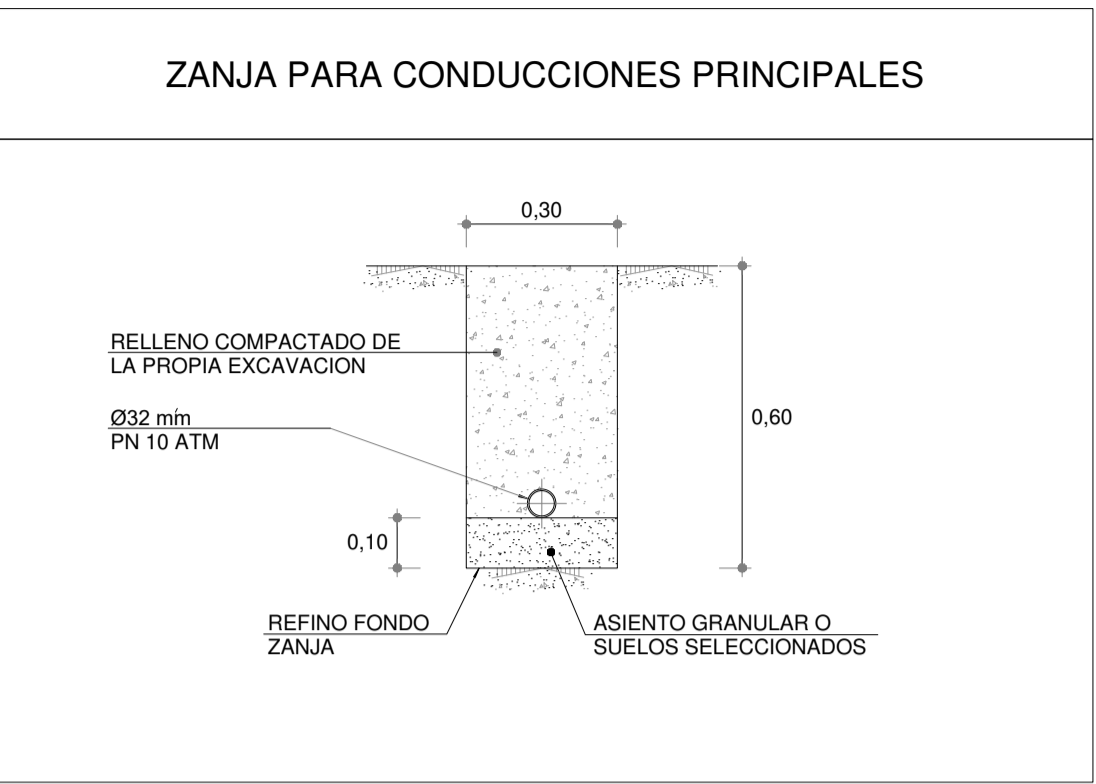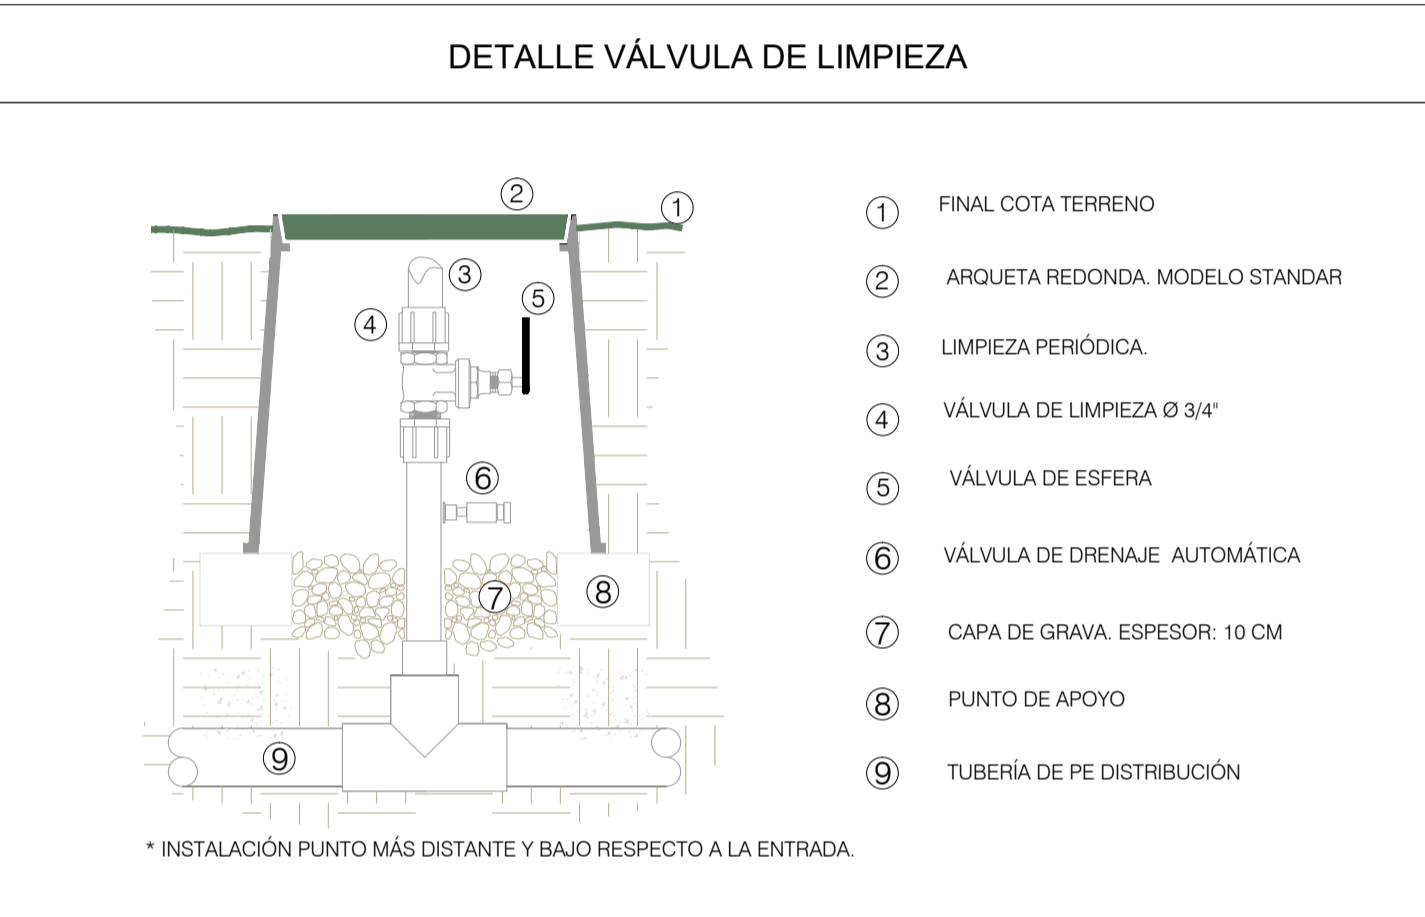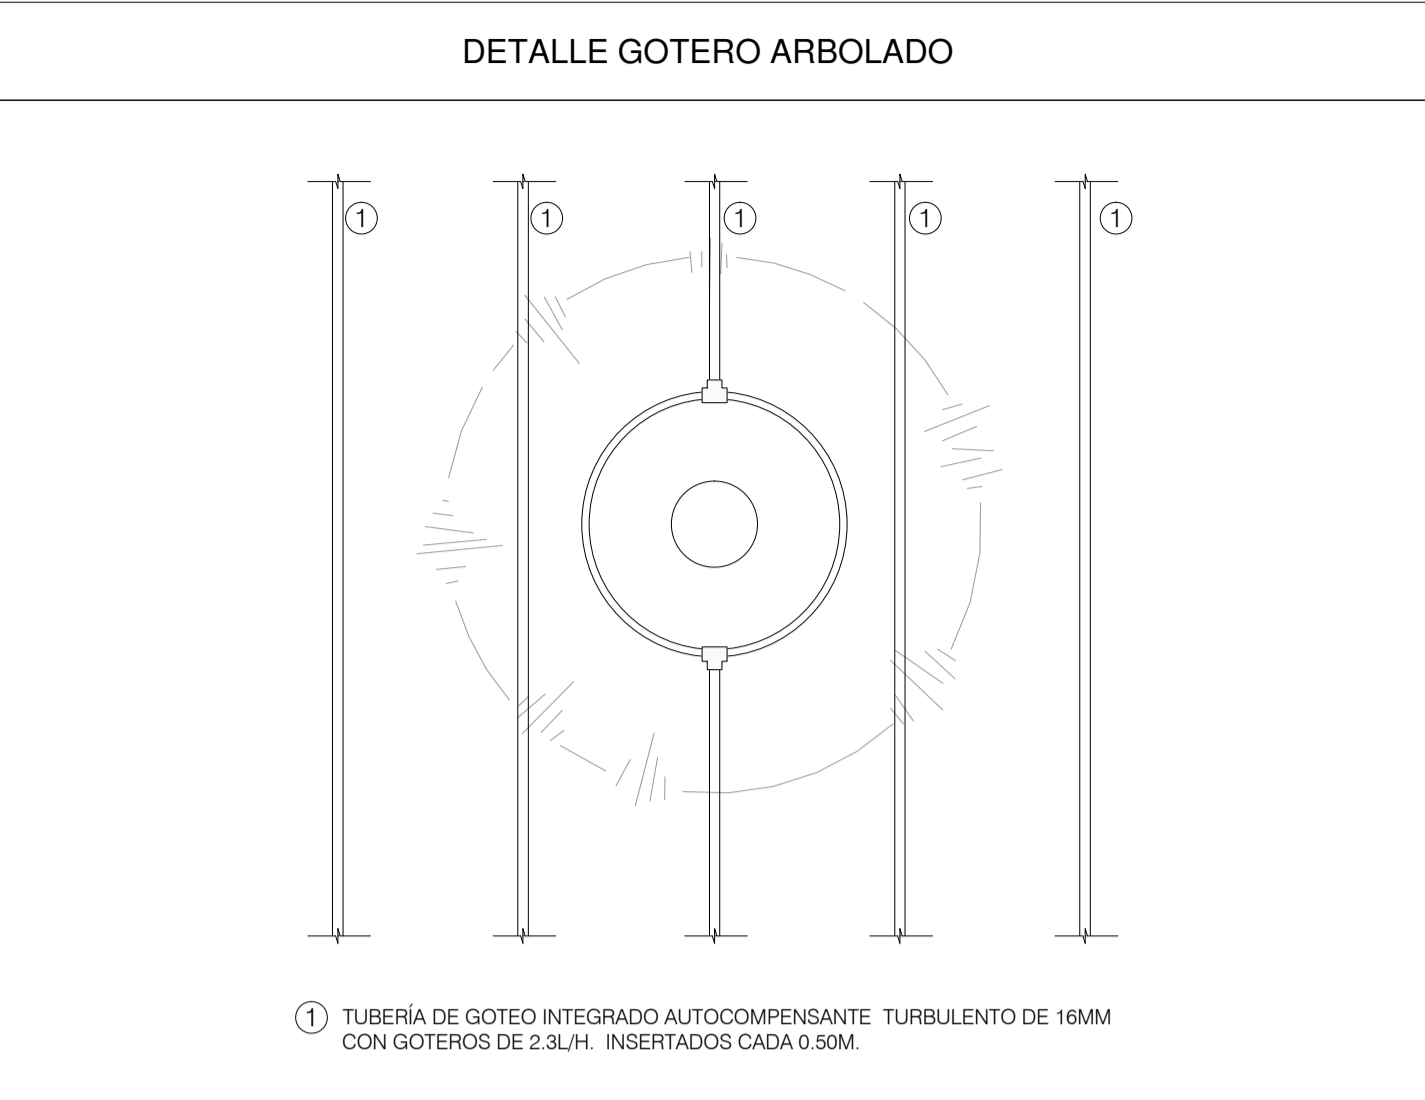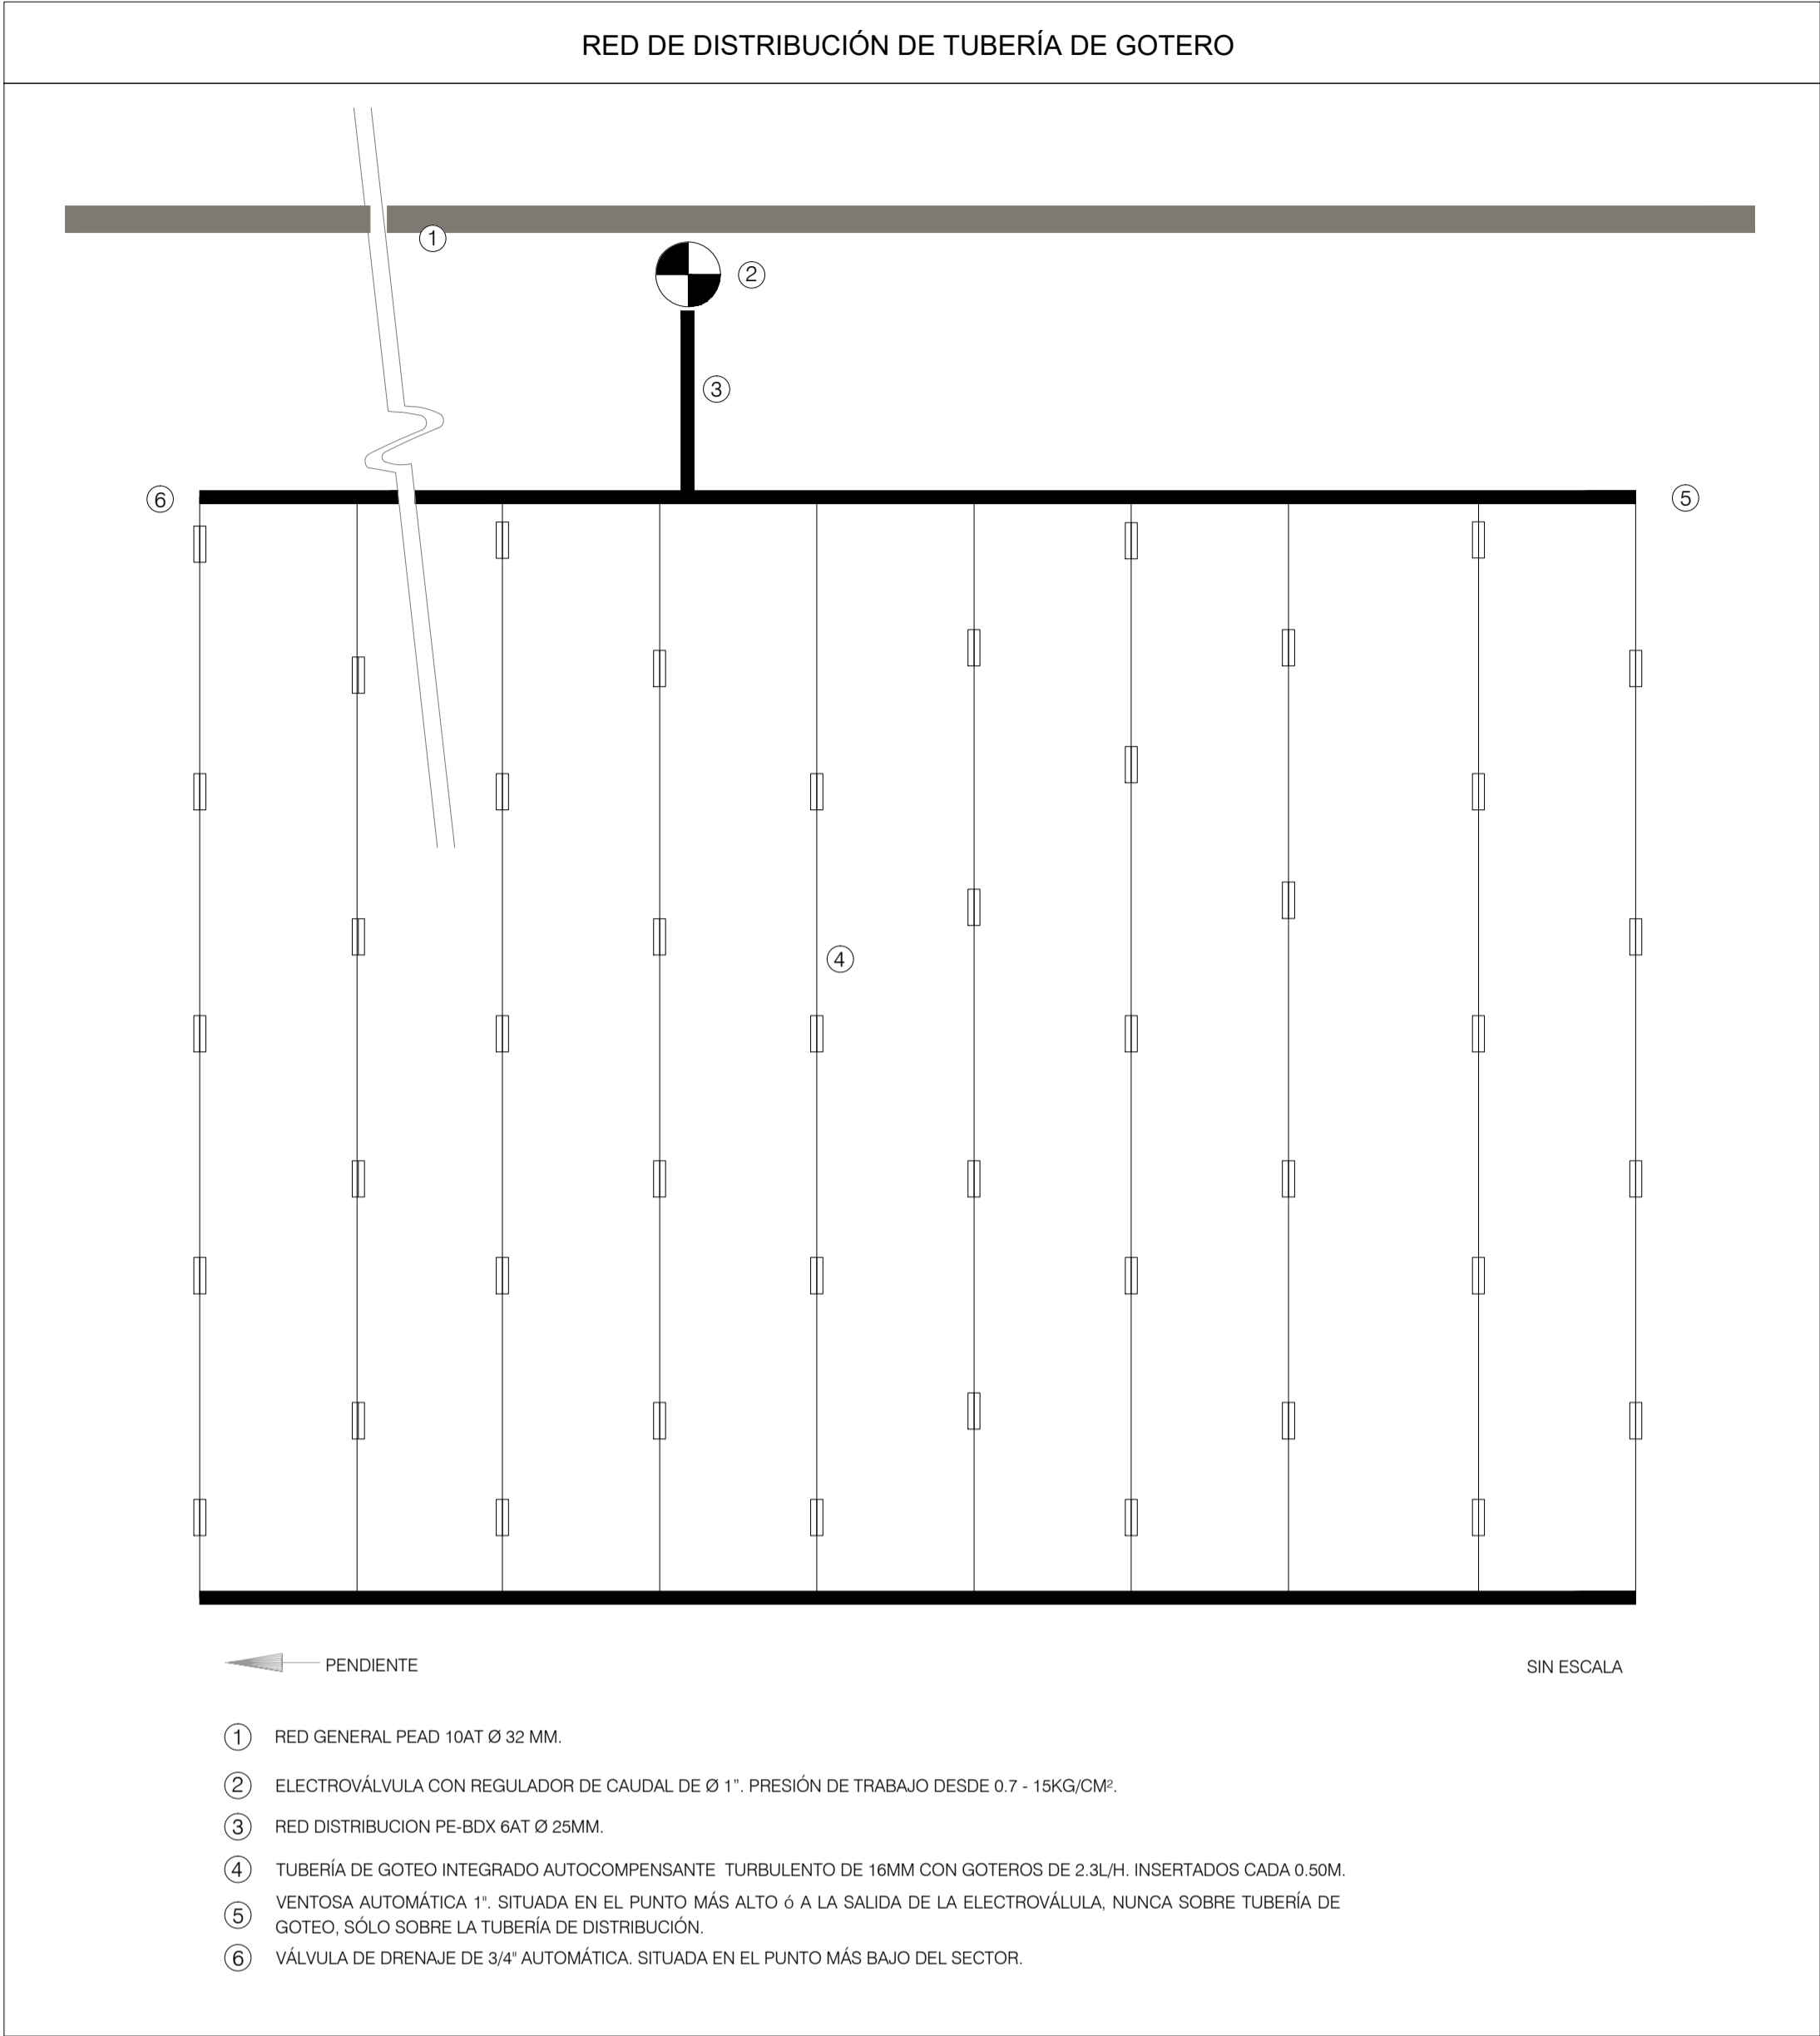


NOTA: Todas las marcas y modelos indicados serán los indicados o equivalentes.

ENLACE DE ZONAS ARBUSTIVAS CON PLETINA
CON PLETINA DE ACERO PATINADO 20.8

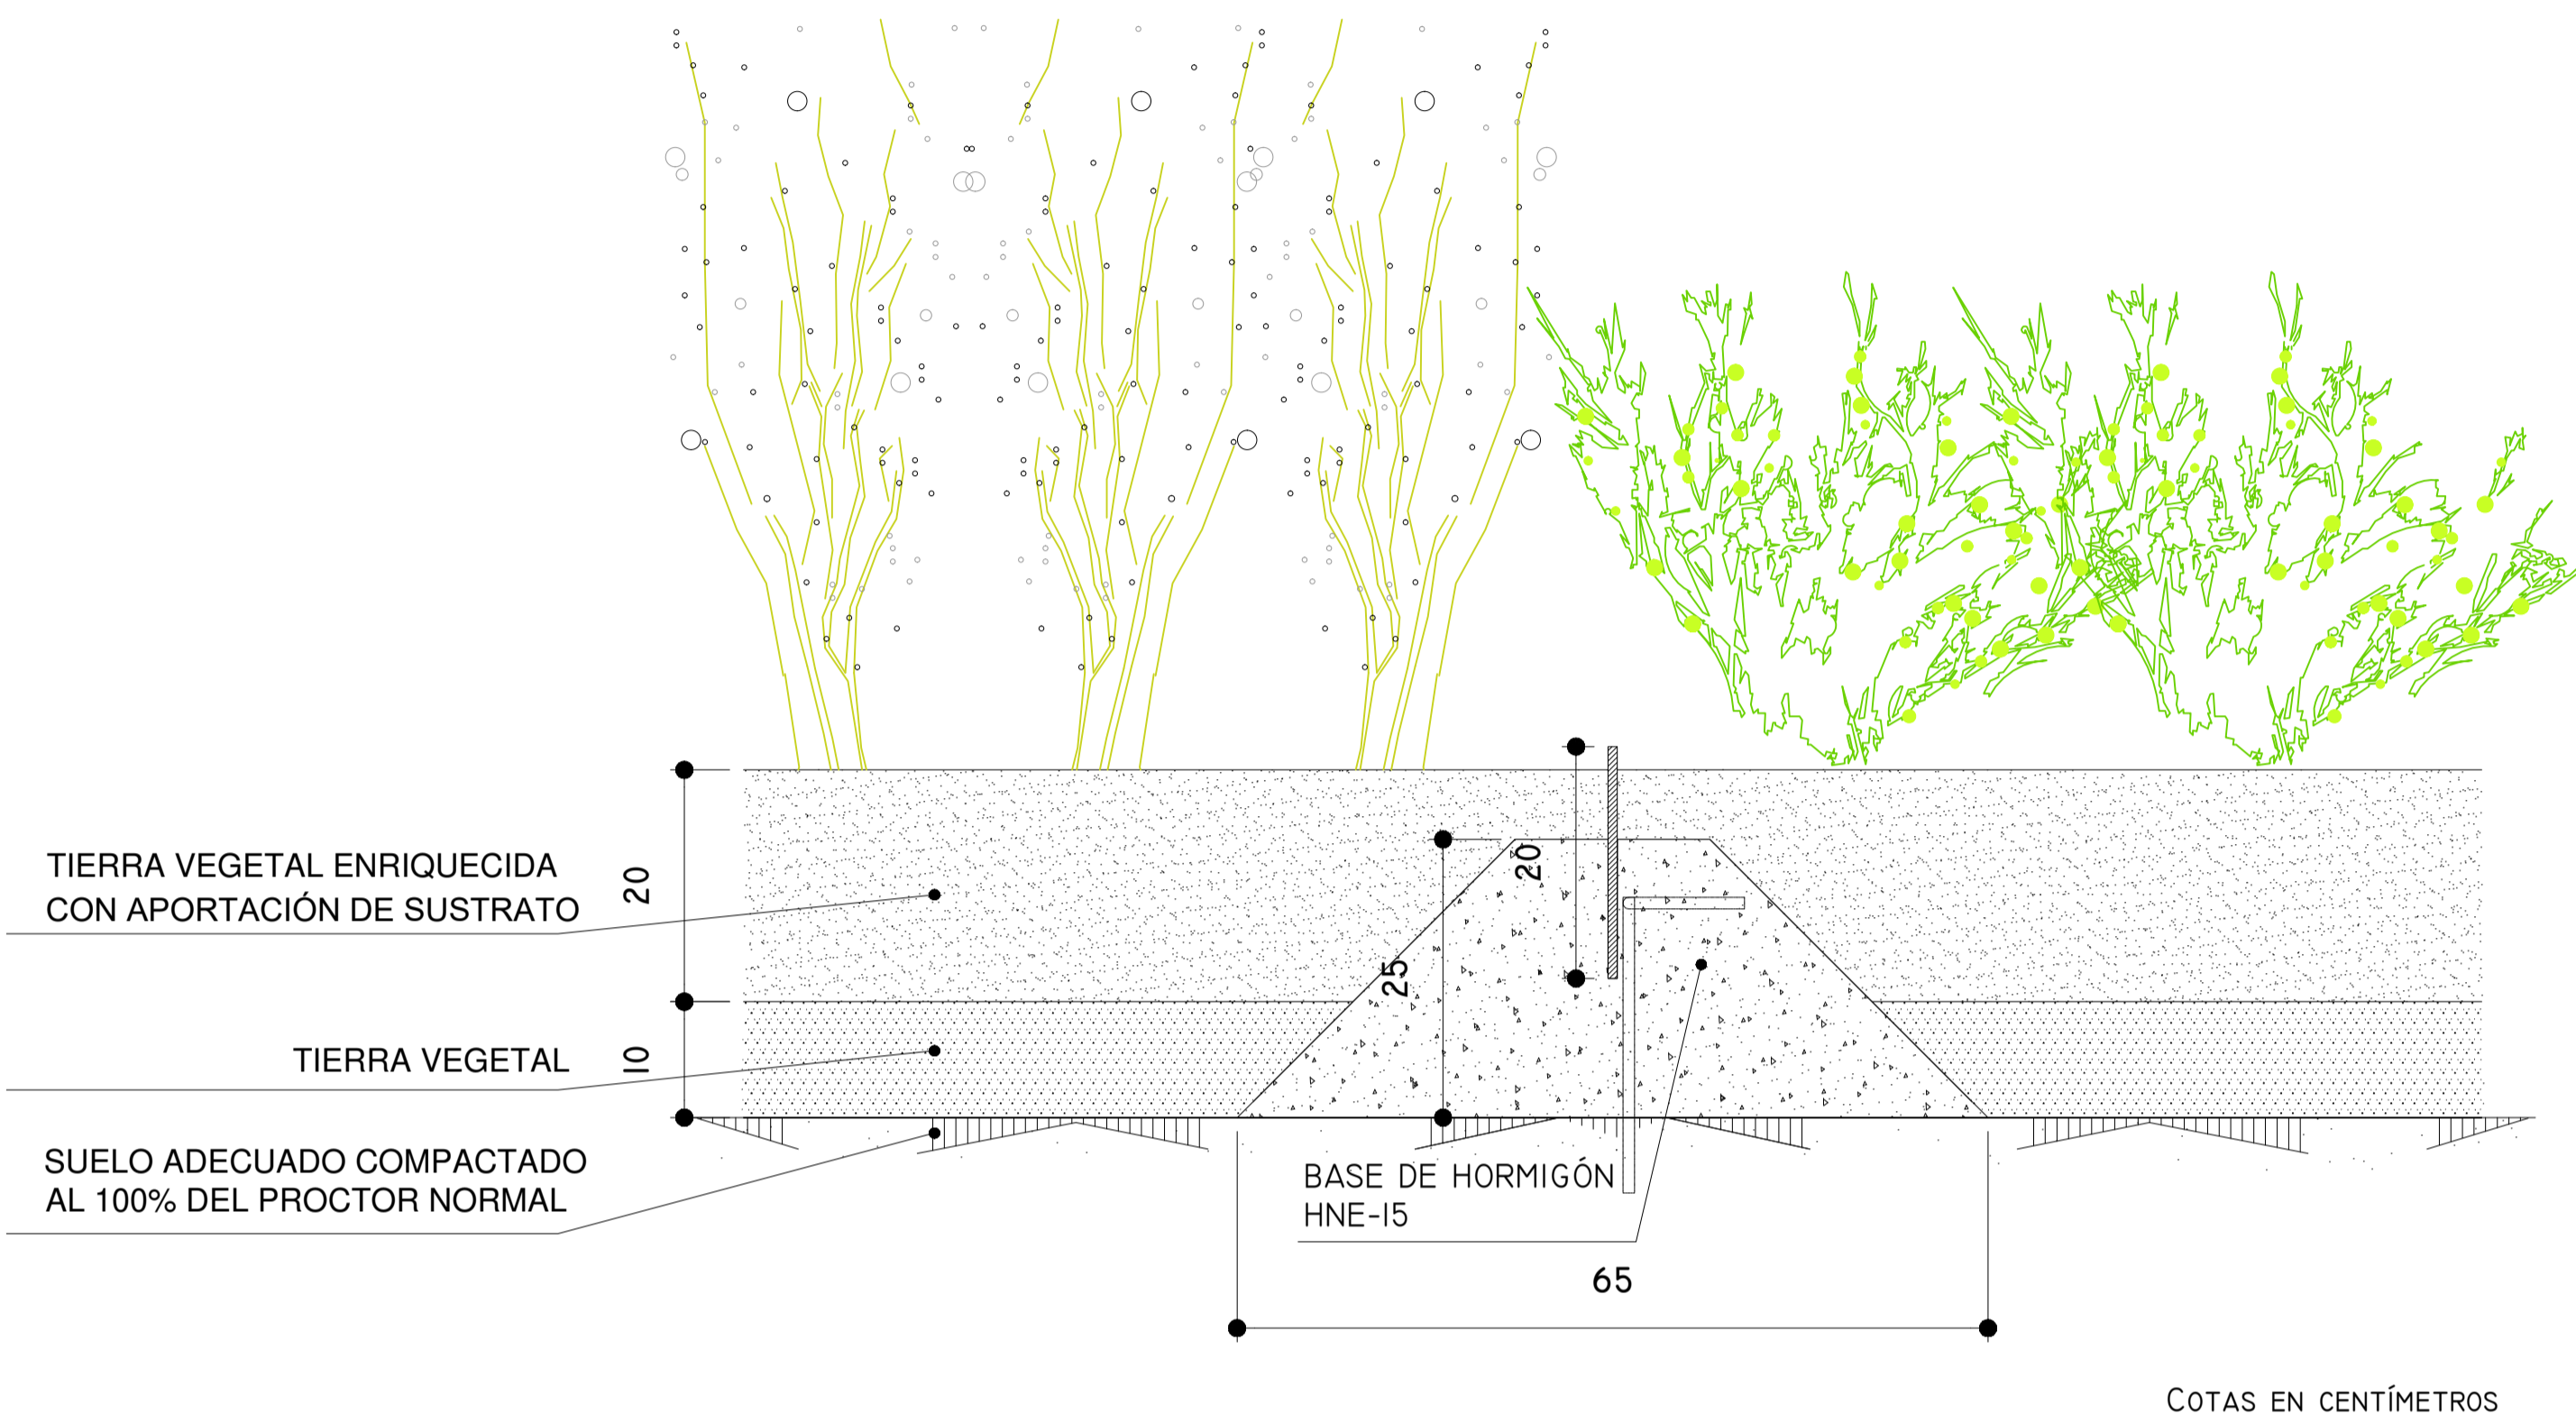

ENLACE DE ACERA CON PLETINA
DE ACERO PATINADO 20.8

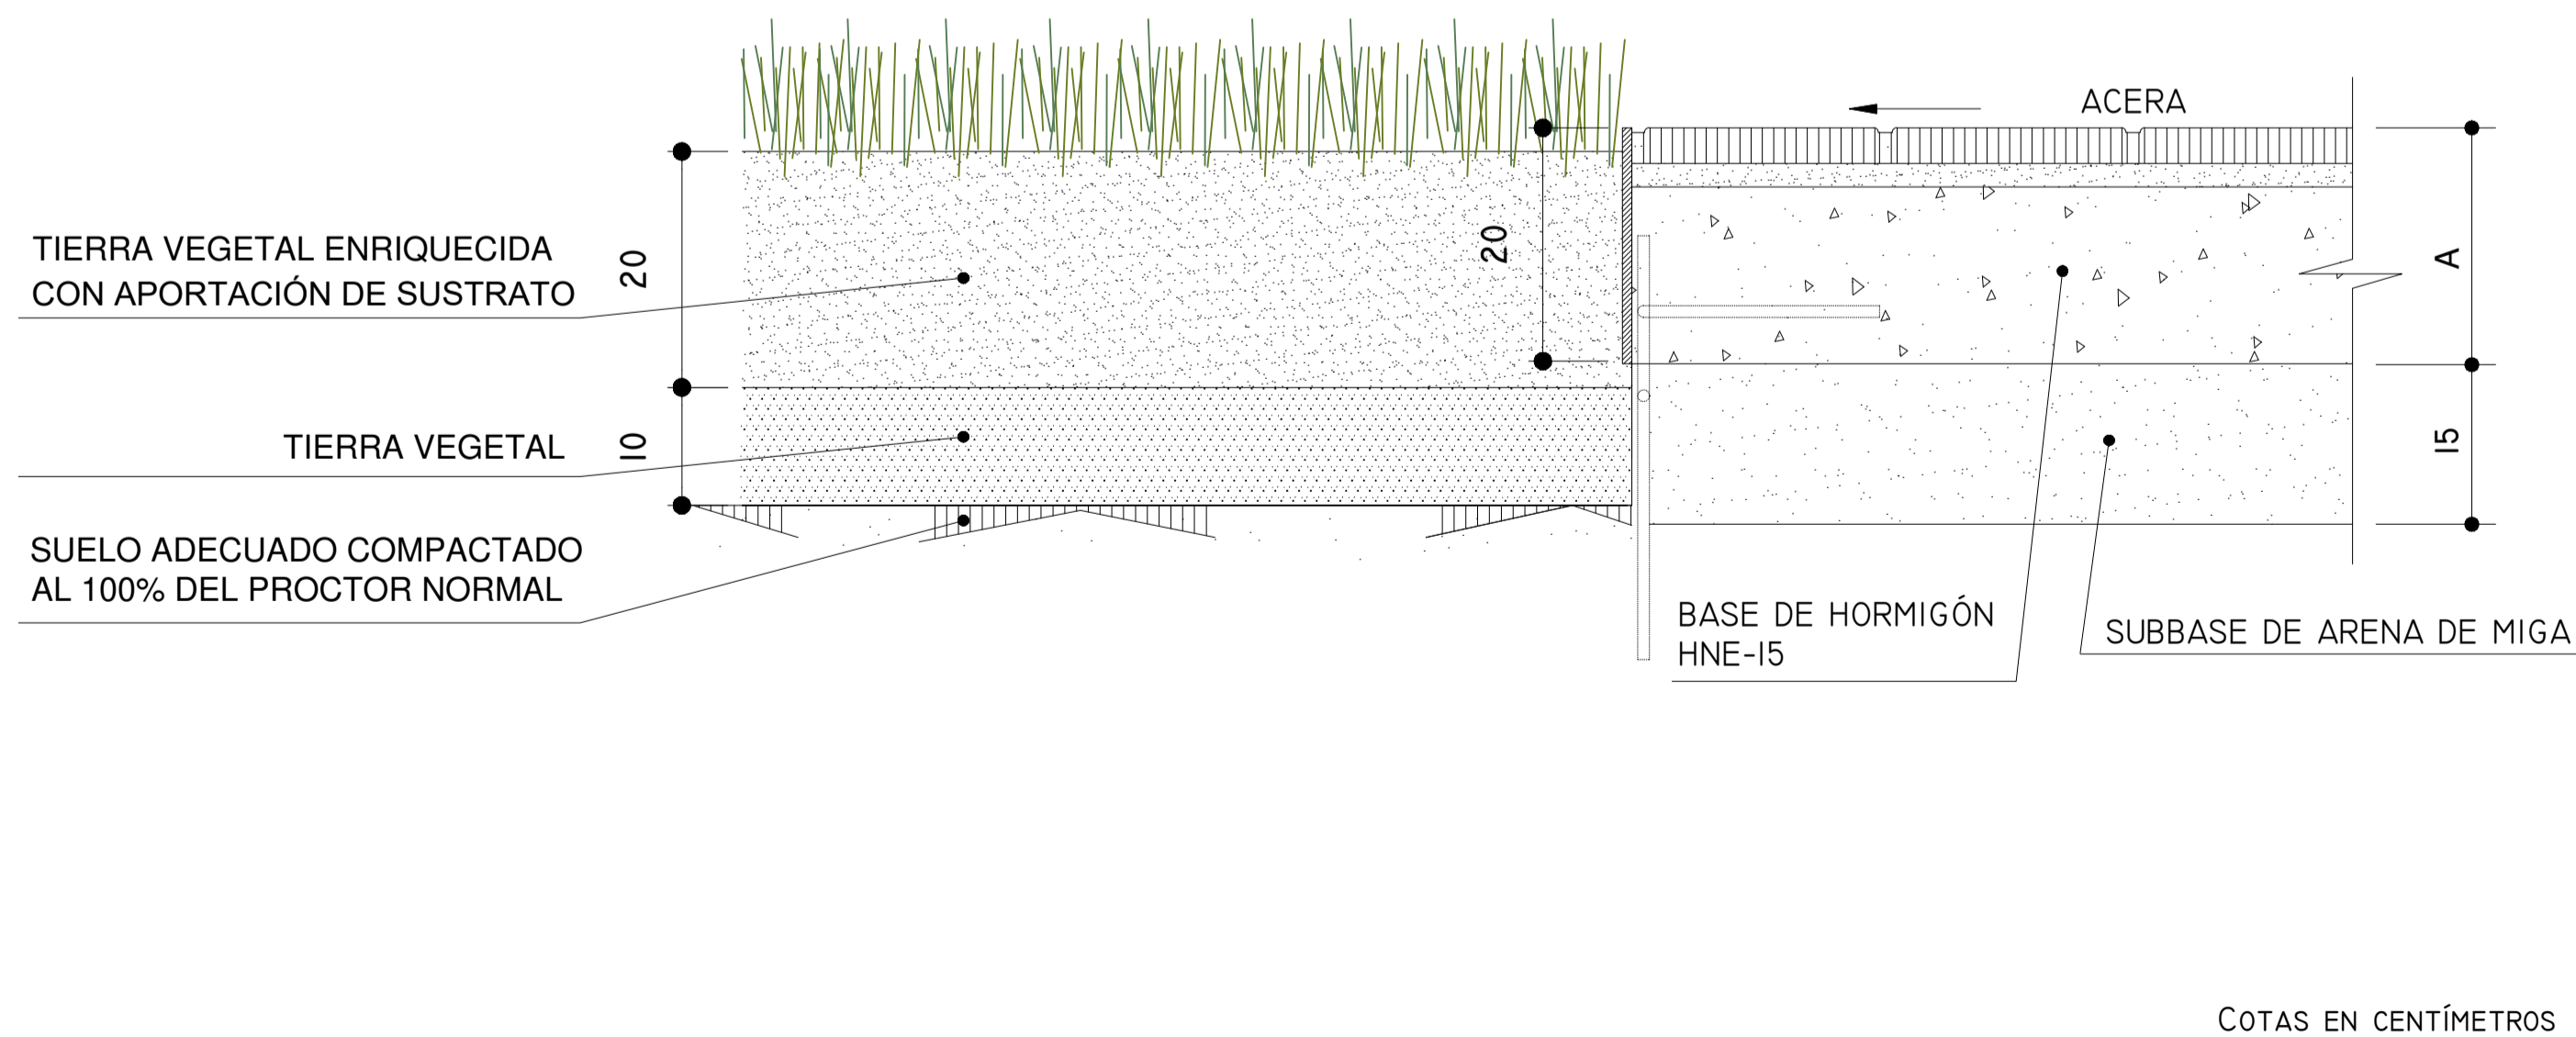

EDICIÓN	FECHA	TEMA	EDITADO PARA	DIBUJADO	REVISADO
1	JULIO DE 2020				
2	AGOSTO DE 2020				
3	SEPTIEMBRE DE 2020				

DETALLES	PLETINA DE ACERO Y ESCALERA TIPO BARCO	PLANO Nº	6
hoja	2	de	2

AMPLIACIÓN III. RECINTO VALDEBEBAS. IFEMA.
FASE: PROYECTO DE EJECUCIÓN.
ADENDA DE JARDINERÍA DEL PROYECTO DE ADECUACIÓN DE LA
PARCELA ACTUAL. PUERTA NORTE

LA PROPIEDAD	IFEMA. Avda. del Partenón, 5. 28042 Madrid, España. CIF: ES Q 2873018 B	UTG. GIS-AYESA. S.L. UTG. GIS-AYESA. S.L. de la Castellana, 140. 28046 Madrid, España. CIF: ES U 88324744	EL INGENIERO AUTOR DAVID GUSTAU OSCALLUELA ICOPY CIF: ES U 88324744	JULIO DE 2020	ESCALA S/E
--------------	--	---	---	---------------	---------------