
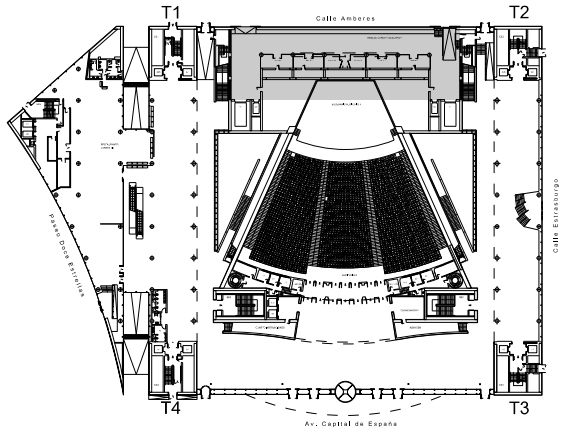


Calle Amberes

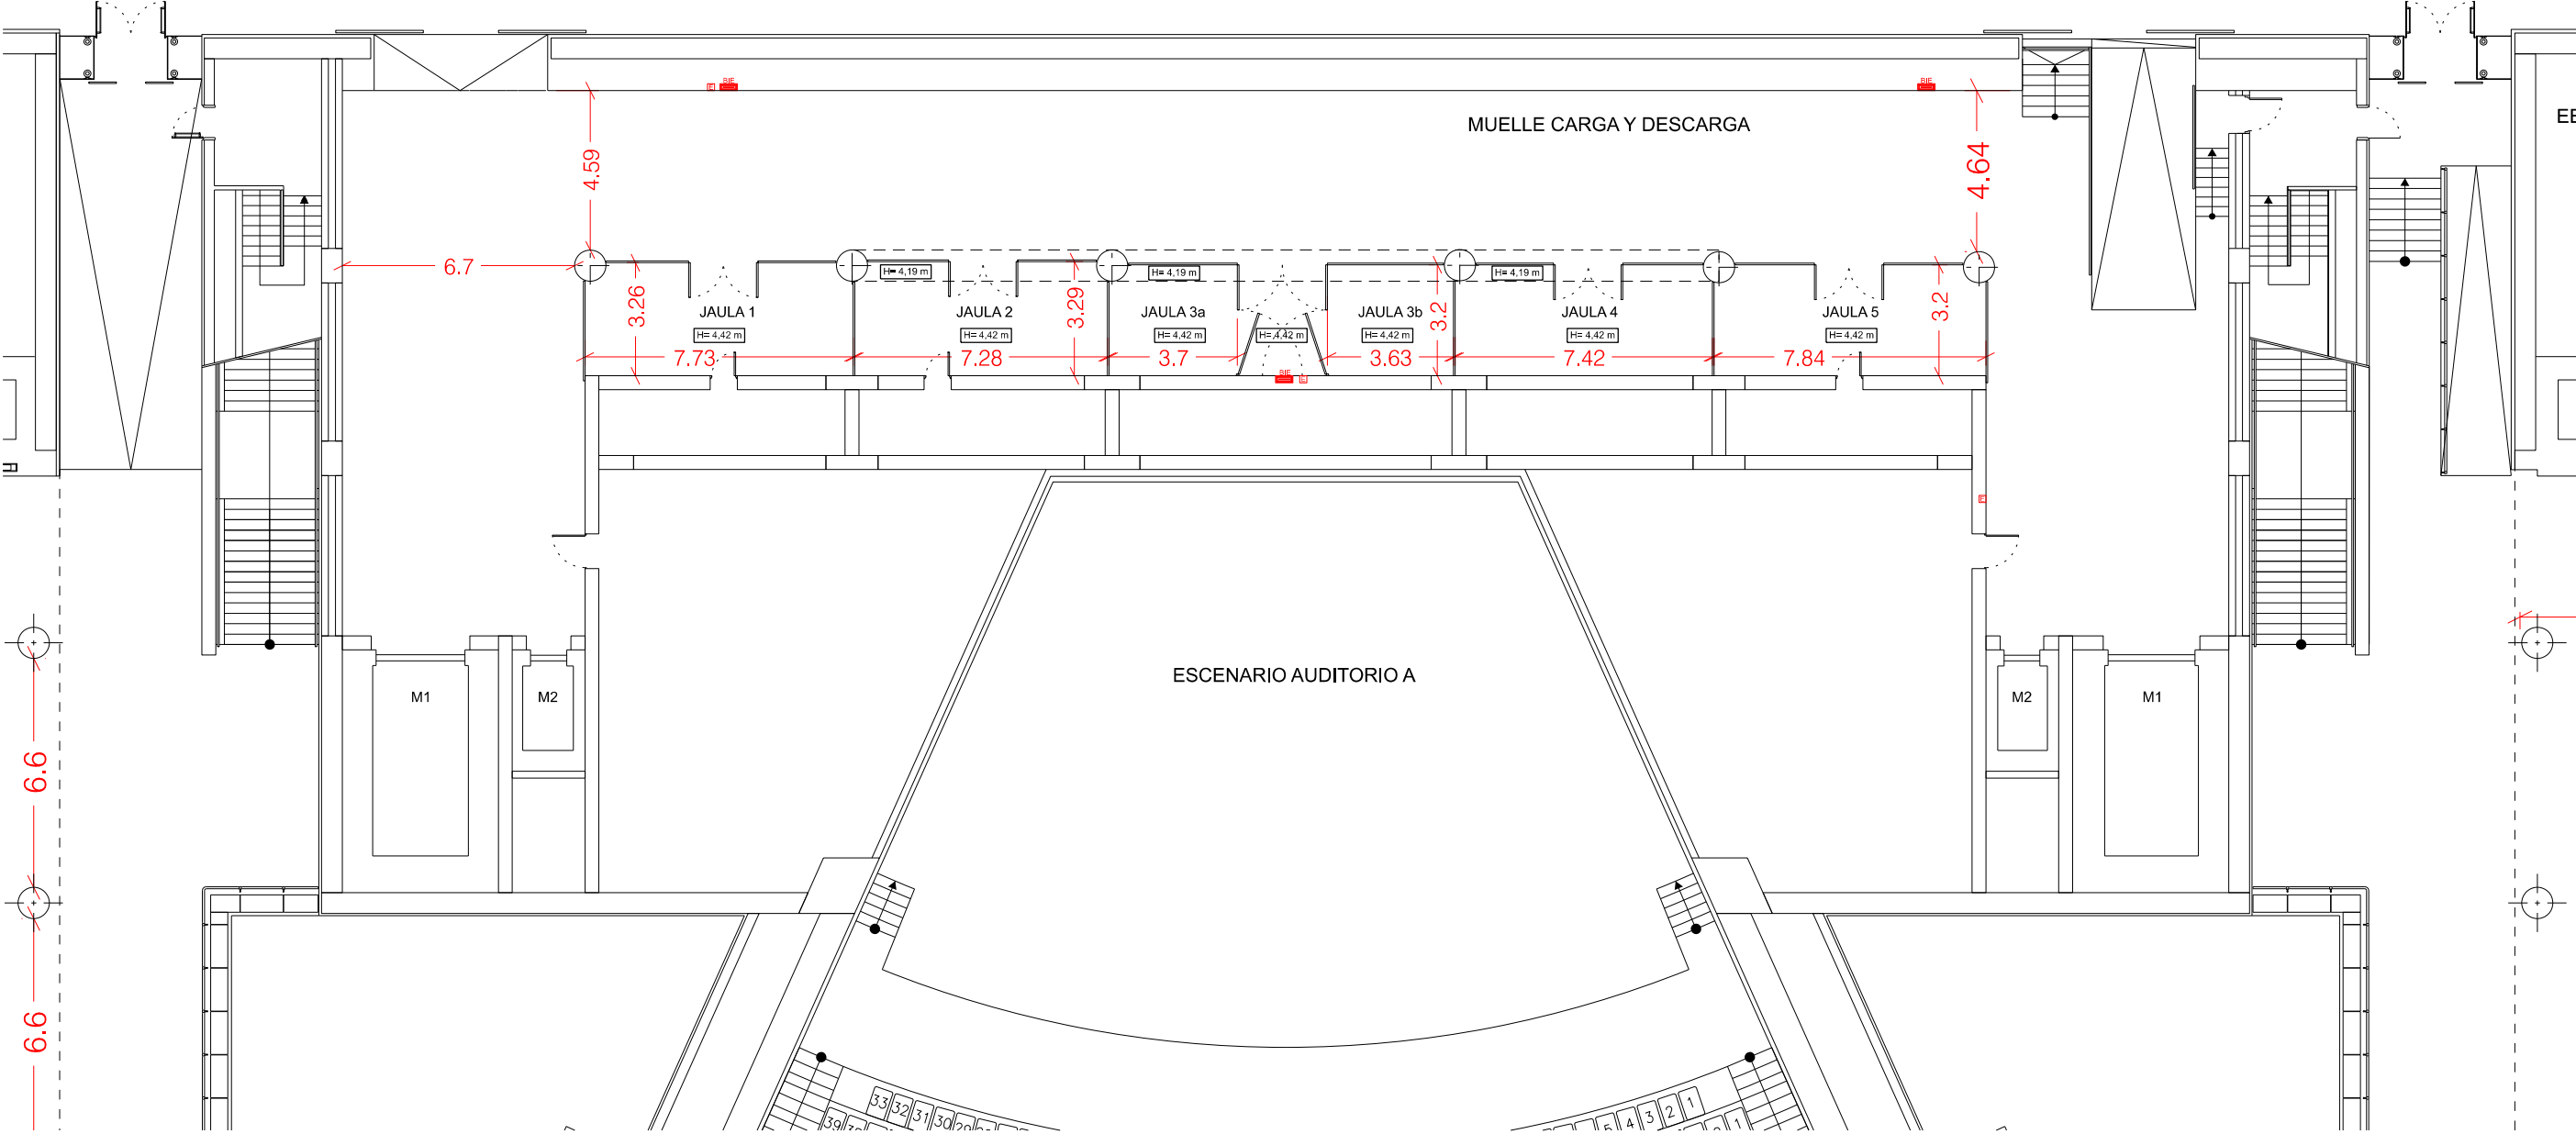

TOLERANCIA DE LAS DIMENSIONES +- 5 cm