
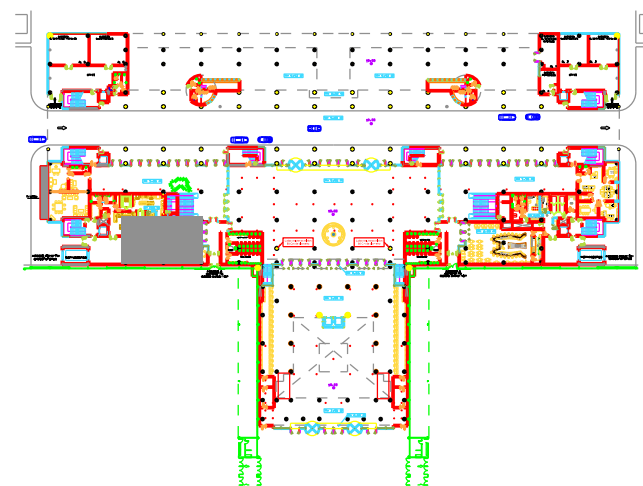


PLAZA MAYOR

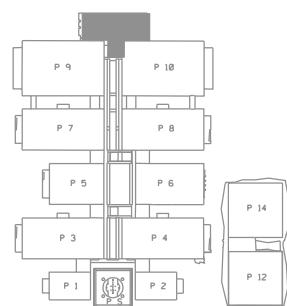

EDIFICIO
PUERTA NORTE

PLANTA
BAJA

FICHERO
ON00_AR_NPB_001

ESCALA
1:100

FECHA
10-2019