



LINEA DE RED

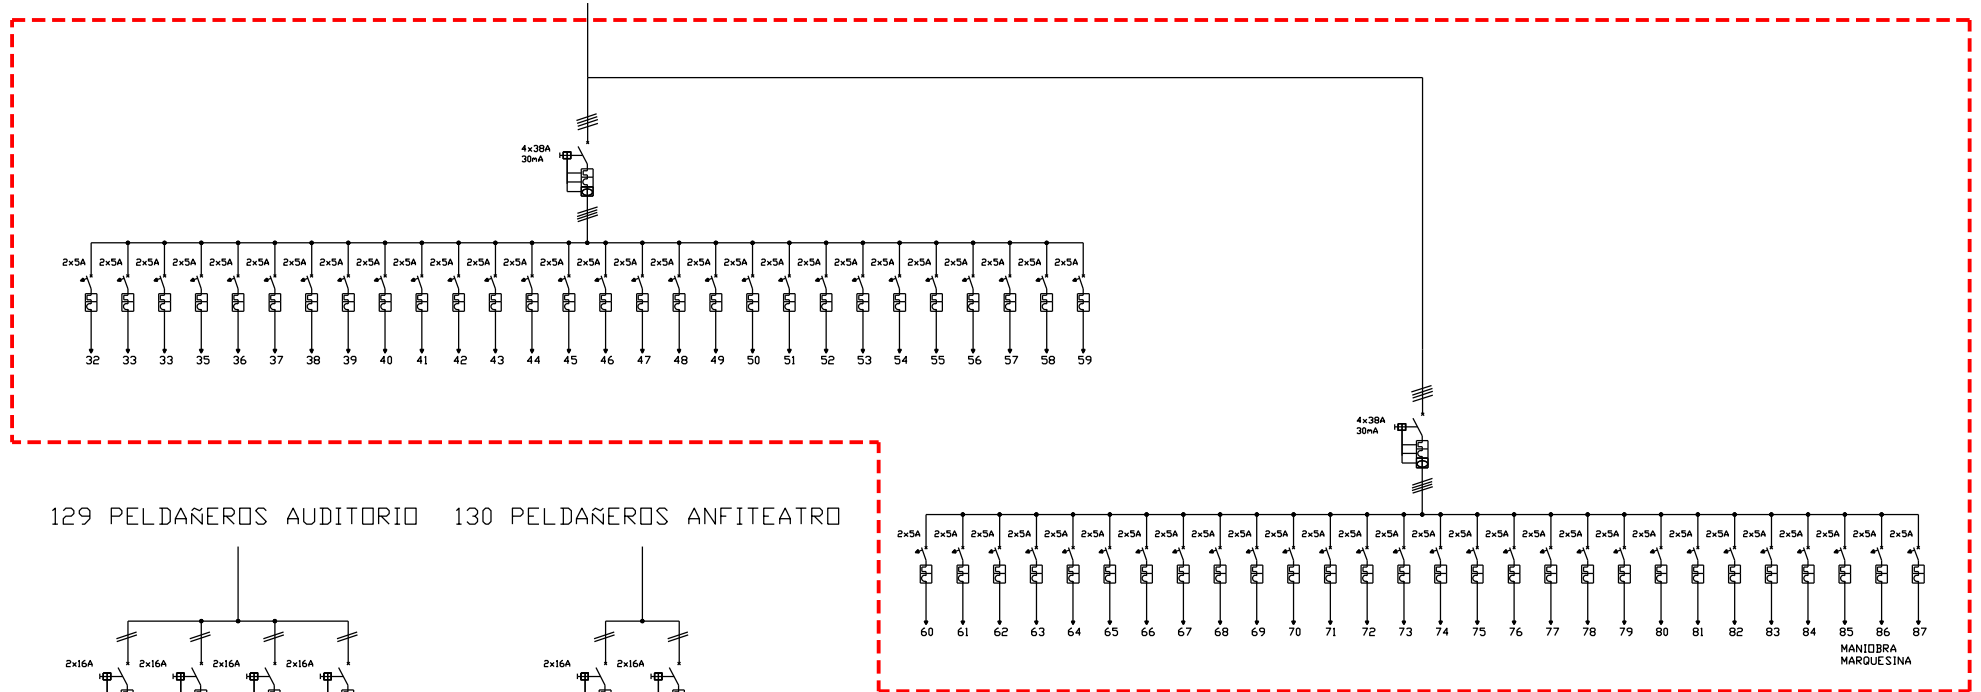

32	BALIZA	50,51	BALIZA	78,79	BALIZA
33	RESERVA	52	RESERVA	80	RESERVA
34	BALIZA	53	BALIZA	81	BALIZA
35	RESERVA	54	RESERVA	82,87	RESERVA
36	BALIZA	55,56	BALIZA		
37	RESERVA	57,61	RESERVA		
38	BALIZA	62	BALIZA		
39	RESERVA	63	RESERVA		
40,41	BALIZA	64,65	BALIZA		
42	RESERVA	66,67	RESERVA		
43	BALIZA	68,69	BALIZA		
44	RESERVA	70,71	RESERVA		
45	BALIZA	72,73	BALIZA		
46	RESERVA	74	RESERVA		
47	BALIZA	75	BALIZA		
48,49	RESERVA	76,77	RESERVA		

	FECHA	FIRMA		
DIBUJO:	MAYO 2013	MJLD		
REVISO				
ESCALA	CLIENTE:			PLANO N° 2 DE 2
S/E	PALACIO MUNICIPAL DE CONGRESOS PLANTA -2 (-5.14) ESQUEMA UNIFILAR C.G.B.T. IE-53			Sustituye a: Sustituido por: