

- 01

MESA ALTA MADERA

Acabados: Madera roble

Dimensiones: Ø60x110cm
- 02

MESA ALTA CIRCULAR MÁRMOL PIE CENTRAL

Acabados: Estructura en bronce y tablero de mármol

Dimensiones: Ø60x110cm
- 03

MESA ALTA CUADRADA MÁRMOL PIE CENTRAL

Acabados: Estructura en bronce y tablero de mármol

Dimensiones: 80x60x110(h)cm
- 04

MESA PIE CENTRAL

Acabados: Estructura metálica verde y sobre 5mb nogal.

Dimensiones: 60x80x74cm
- 05

MESA CUATRO PATAS

Modelo tipo: MITRA O MS de INGENIA CONTRACT o similar

Acabados: Nogal

Dimensiones: 80x80x75(h)cm
- 06

MESA TERRAZA CUADRADA PIE CENTRAL

Modelo tipo: MESA MIU de ALUTEC o similar

Acabado: Estructura metálica iveri ral9010 y sobre 5mb nogal

Dimensiones: 60x80x74(h)cm

NOTAS GENERALES

TODAS LAS MEDIDAS SE MUESTRAN EN CENTÍMETROS.

EL PLANO PUEDE NO ESTAR IMPRESO A ESCALA, EN ESE CASO PREVALECE LA INFORMACIÓN NUMÉRICA DE LA COTA.

TODAS LAS DIMENSIONES DEBERÁN SER VERIFICADAS EN OBRA POR LOS AUTORES DEL PROYECTO TÉCNICO Y LA CONSTRUCTORA.

TODAS LAS DISCREPANCIAS DEBERÁN SER ACLARADAS CON LA PROPIEDAD ANTES DE SU REALIZACIÓN.

LOS COLORES PUEDEN SUFRIR LEVES MODIFICACIONES SEGÚN EL TIPO DE IMPRESIÓN. POR TANTO, PREVALECE LA INFORMACIÓN DETALLADA TEXTUALMENTE EN EL PLANO.

M.01

BARRA - ver plano detalle

M.02

MUEBLE TRASBARRA - ver plano detalle

M.03

CUELGACOPAS - ver plano detalle

M.04

SEPARADORES - ver plano detalle

M.05

MESA ALTA EN PILAR - ver plano detalle

M.06

BANCO CORRIDO - ver plano detalle

M.07

BALDA DE MÁRMOL DE 40cm DE ANCHO, CON COPETE DE 7cm Y CANTO REDONDEADO

M.08

SEPARADOR DE TERRAZA-ver plano detalle

M.09

REPISA MARMOL CON PATAS 30CM FONDO-ver plano de detalle

A

TABURETE SIN RESPALDO:

Modelo tipo CH58 BAR STOOL de CARL HANSEN o similar

Acabados: Estructura en madera de roble y asiento tapizado en polipiel color caldera RAL2012, Dimensiones: Ø36x68CM

B

TABURETE CON RESPALDO

Modelo tipo JOANNE TESS TB de INGENIA CONTRACT o similar

Acabados: Estructura madera acabado roble y asiento polipiel color azul RAL5009

Dimensiones: 52x54x78-103(h)cm

C

SILLA MADERA

Modelo tipo NEMEA - Si de INGENIA CONTRACT o similar

Acabados: Estructura madera acabado roble y asiento en polipiel crema RAL1015

Dimensiones: 52x50x46/76,5(h)cm

D

SILLA TERRAZA

Modelo tipo SILLA MARGOT DE ALUTEC o similar

Acabados: Estructura metálica pintura RAL9006 y asiento acabado 5mb nogal sobre fenólico apto para exteriores.

Dimensiones: 54x44x47/89(h)cm

OPINAS NORO

PABELLÓN 1

PABELLÓN 2

Proyecto:

Reforma de local de Restauración I-PABE-002-R60

Ubicación:

IFEMA. Av. del Partenón, 5. 28042 Madrid

Local:

I-PABE-002-R60 (Pabellón 2 - Z. Fondo)

Plano:

ER-EQUIP: MOBILIARIO

Fecha:

22.04.2024

Escala:

1/50

Arch. No.:

240422_PAB02_LATINA_mob.dwg

Plano N°:

ER-08.01

Promotor:

IFEMA

Feria de Madrid

Arquitectos:

Ángel Luis Cerro

Luis Miguel Velasco

Glorieta de Búbaos

28004 Madrid

tel 91 708 02 70 fax 91 708 02 71

www.es-emo.com

emo

NOTAS GENERALES




TODAS LAS MEDIDAS SE MUESTRAN EN CENTÍMETROS.

EL PLANO PUEDE NO ESTAR IMPRESO A ESCALA, EN ESE CASO PREVALECE LA INFORMACIÓN NUMÉRICA DE LA COTA.




TODAS LAS DIMENSIONES DEBERÁN SER VERIFICADAS EN OBRA POR LOS AUTORES DEL PROYECTO TÉCNICO Y LA CONSTRUCTORA.

TODAS LAS DISCREPANCIAS DEBERÁN SER ACLARADAS CON LA PROPIEDAD ANTES DE SU REALIZACIÓN.

LOS COLORES PUEDEN SUFRIR LEVES MODIFICACIONES SEGÚN EL TIPO DE IMPRESIÓN. POR TANTO, PREVALECE LA INFORMACIÓN DETALLADA TEXTUALMENTE EN EL PLANO.

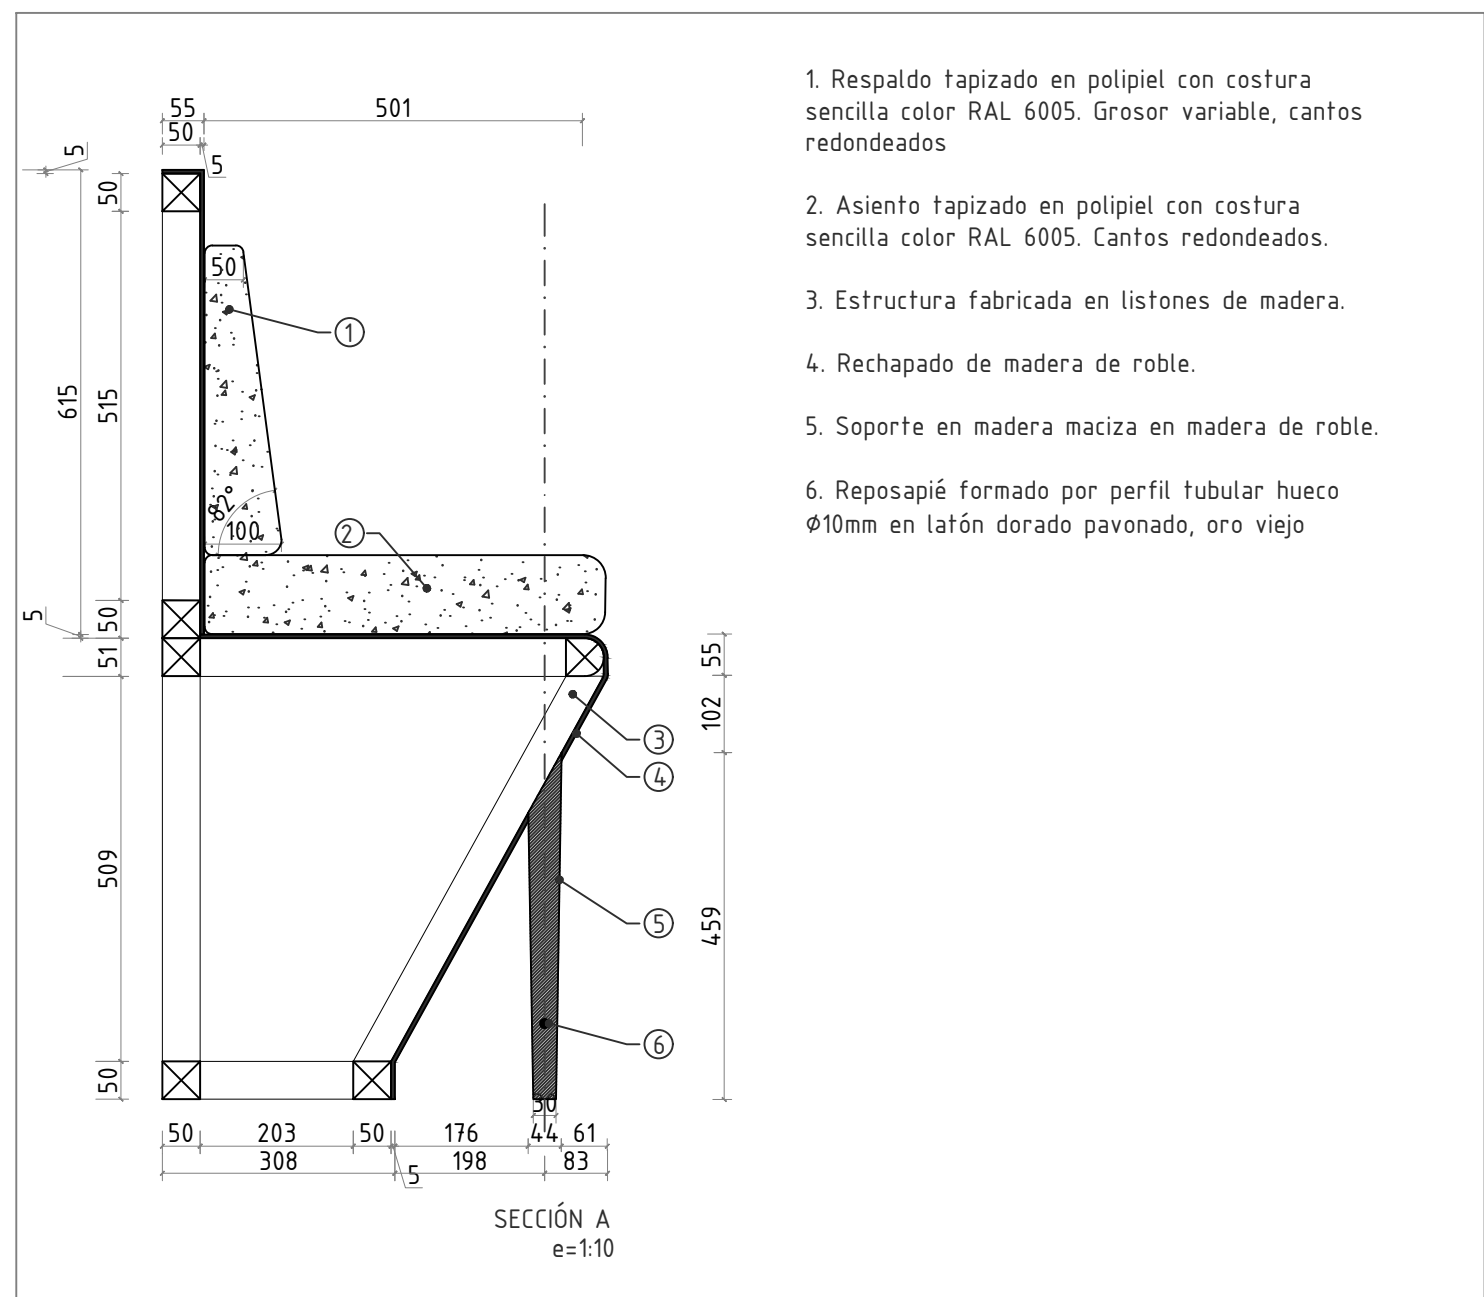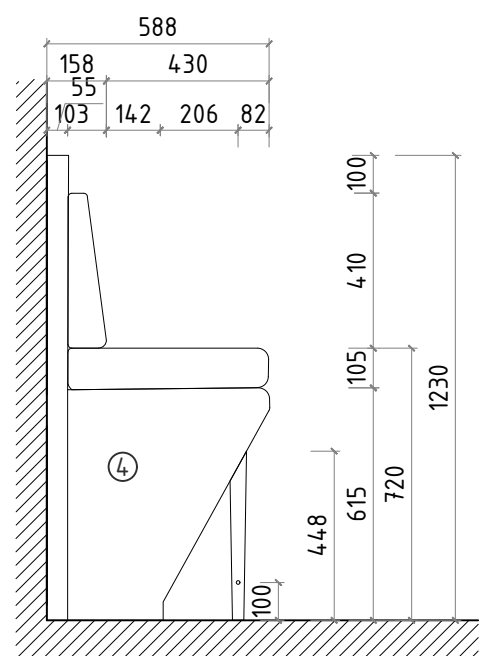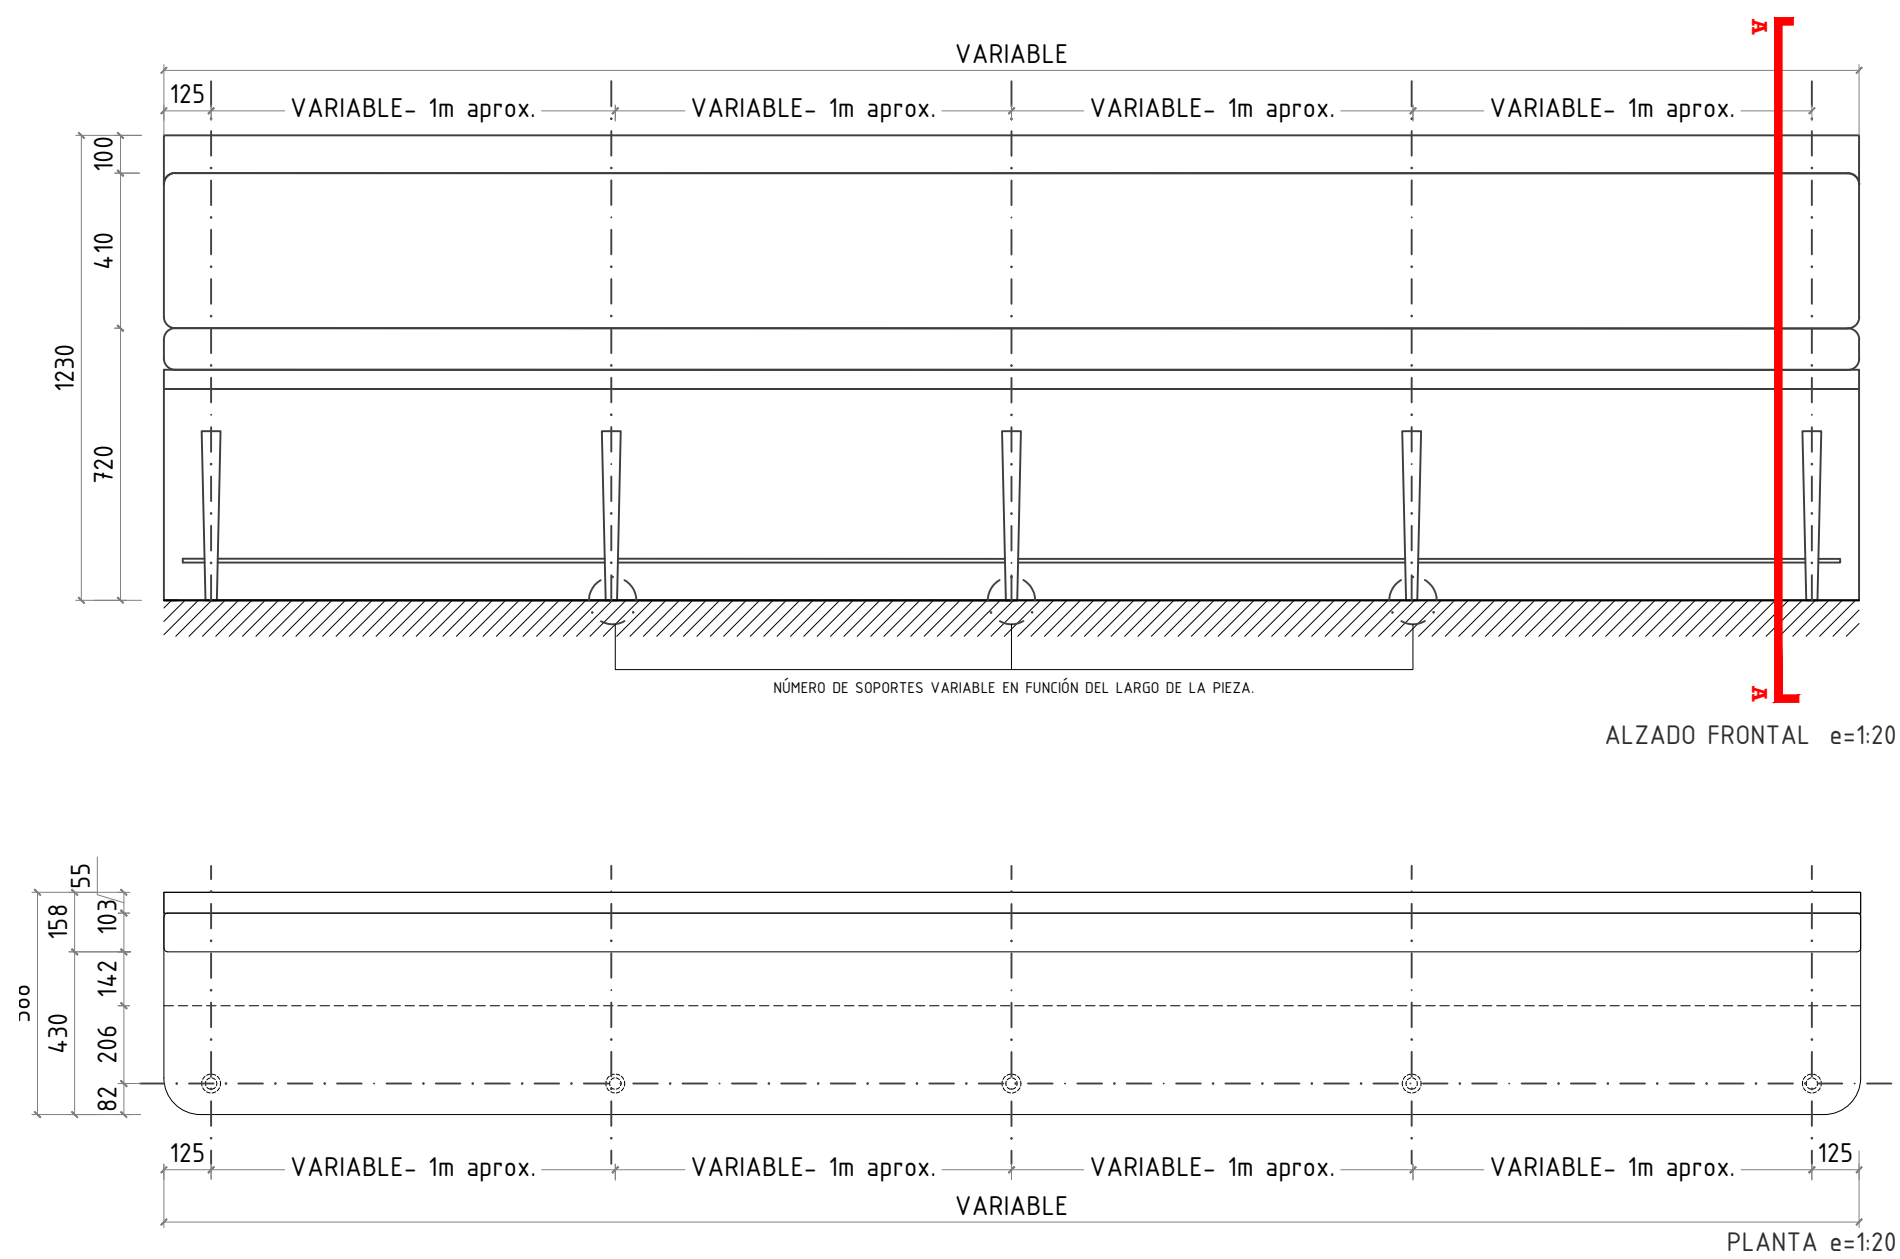

1. Respaldo tapizado en polipiel con costura sencilla color RAL 6005. Grosor variable, cantos redondeados
2. Asiento tapizado en polipiel con costura sencilla color RAL 6005. Cantos redondeados.
3. Estructura fabricada en listones de madera.
4. Rechapado de madera de roble.
5. Soporte en madera maciza en madera de roble.
6. Reposapié formado por perfil tubular hueco Ø10mm en latón dorado pavonado, oro viejo

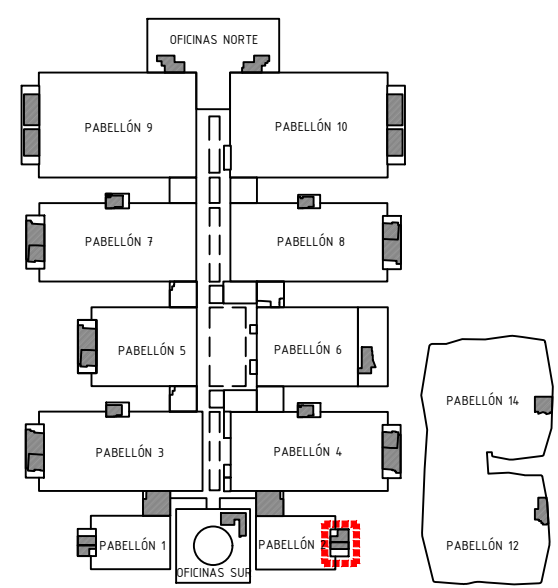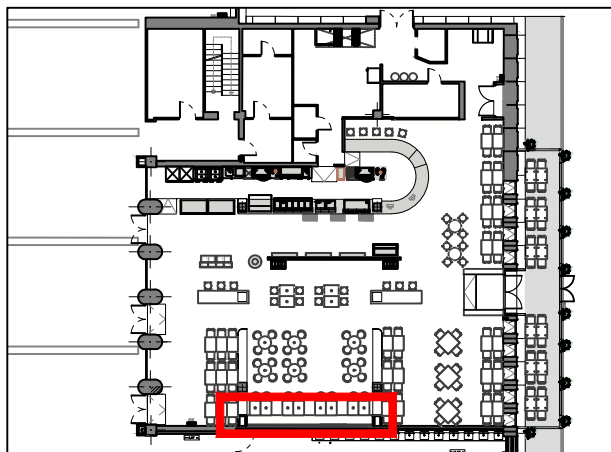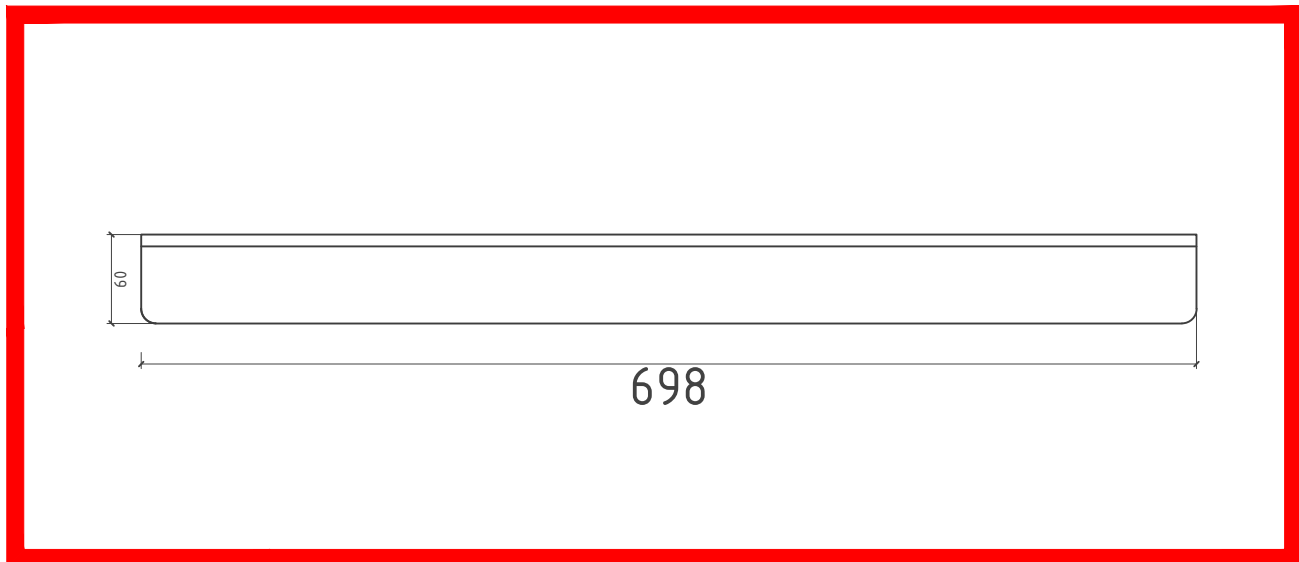

Proyecto: **Reforma de local de Restauración I-PABE-002-R60**

Ubicación :
IFEMA. Av. del Partenón, 5. 28042 Madrid
Local: I-PABE-002-R60 (Pabellón 2 - Z. Fondo)

Plano:
ER-EQUIP: BANCADA ALTA









Fecha 22.04.2024	Escala: VARIAS
----------------------------	--------------------------

Arch. No.	Plano N°
240422 PAB02 LATINA mob.dwg	ER-08-02

Promotor:
IFEMA
Feria de Madrid

Arquitectos:
Ángel Luis Cerro
Luis Miguel Velasco

EMO Glorieta de Bilbao
28004 Madrid
tel 91 708 02 70 fax 91 708 02 71
www.es-emo.com

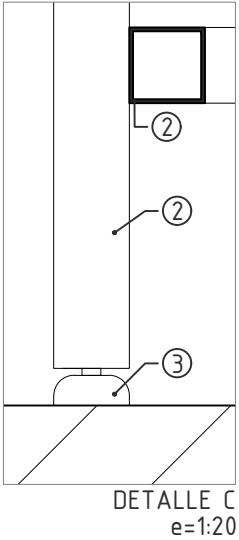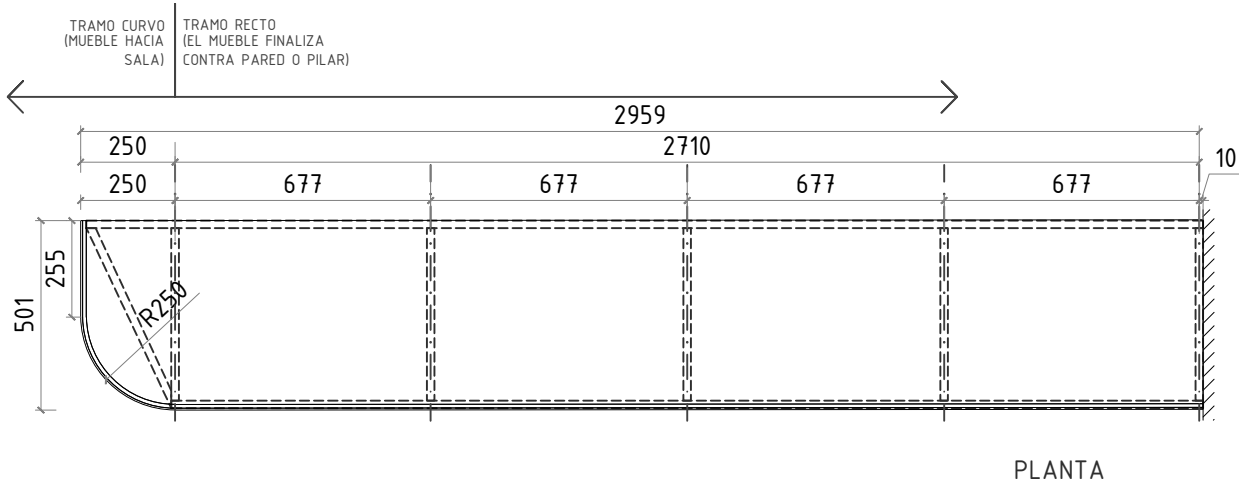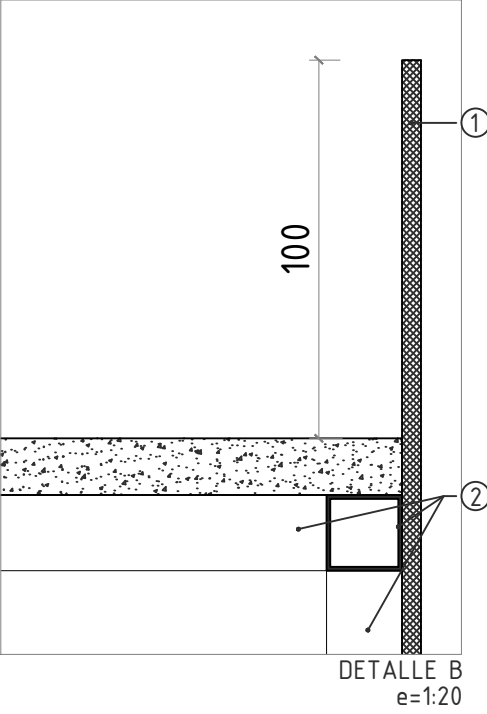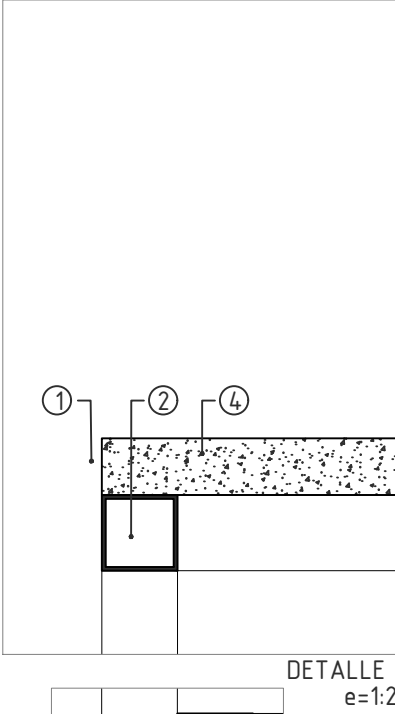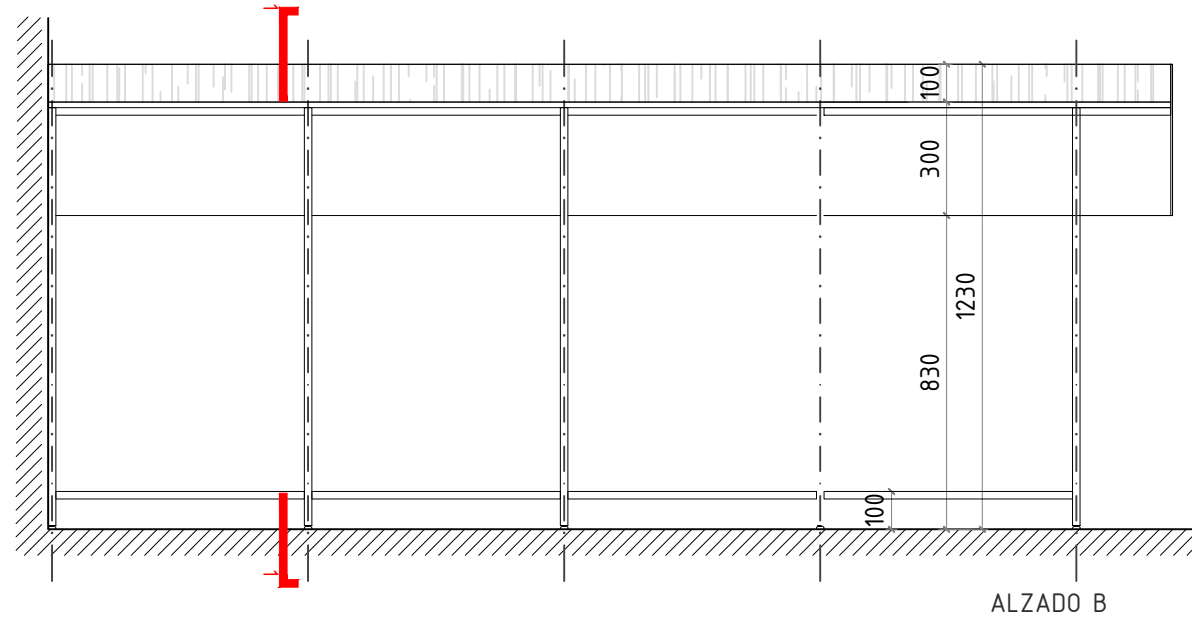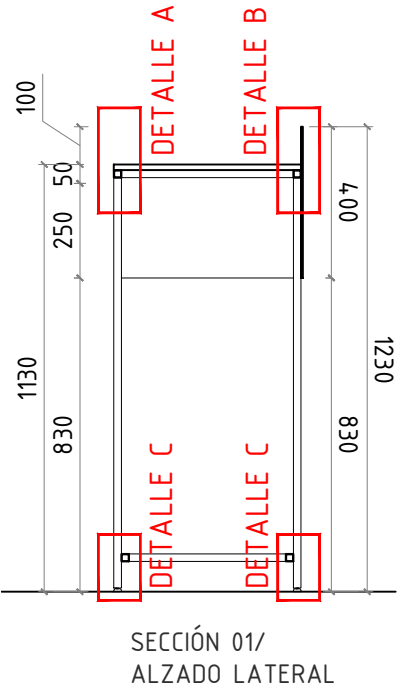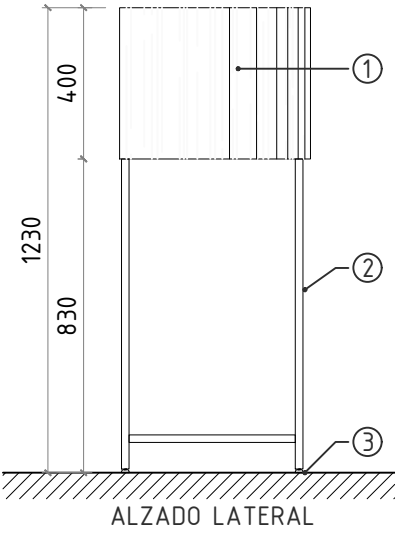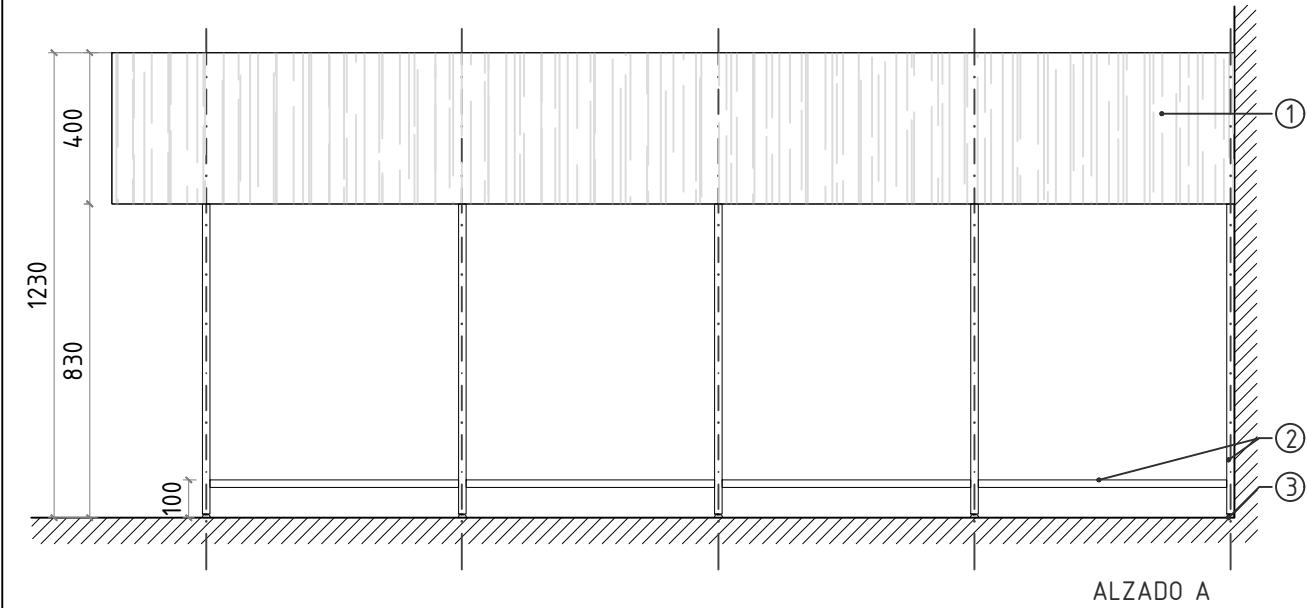

1. Tablero MDF ROBLE HAMILTON NATURAL H33033 ST10 de EGGER o similar. e: 2mm
2. Perfil metálico tubular cuadrado #20x20mm acabado bronce
3. Pie nivelador metálico ajustable con tuercas y base de plástico.
4. Pieza de mármol macel e=15mm. (Despiece a ejes en caso necesario)



NOTAS GENERALES



TODAS LAS MEDIDAS SE MUESTRAN EN CENTÍMETROS.

EL PLANO PUEDE NO ESTAR IMPRESO A ESCALA, EN ESE CASO PREVALECE LA INFORMACIÓN NUMÉRICA DE LA COTA.








TODAS LAS DIMENSIONES DEBERÁN SER VERIFICADAS EN OBRA POR LOS AUTORES DEL PROYECTO TÉCNICO Y LA CONSTRUCTORA.

TODAS LAS DISCREPANCIAS DEBERÁN SER ACLARADAS CON LA PROPIEDAD ANTES DE SU REALIZACIÓN.

LOS COLORES PUEDEN SUFRIR LEVES MODIFICACIONES SEGÚN EL TIPO DE IMPRESIÓN. POR TANTO, PREVALECE LA INFORMACIÓN DETALLADA TEXTUALMENTE EN EL PLANO.

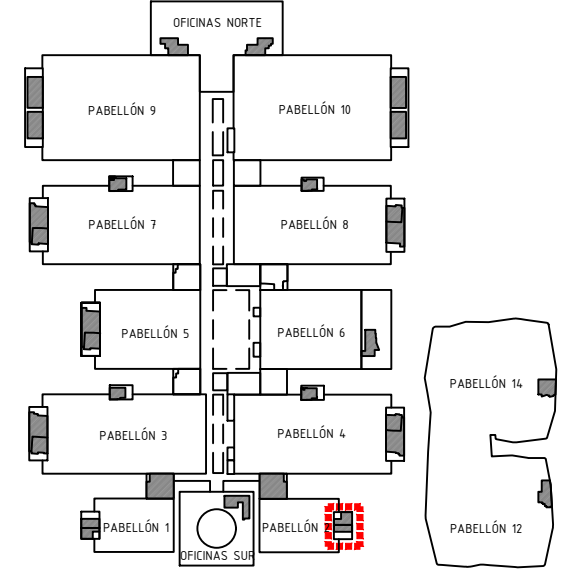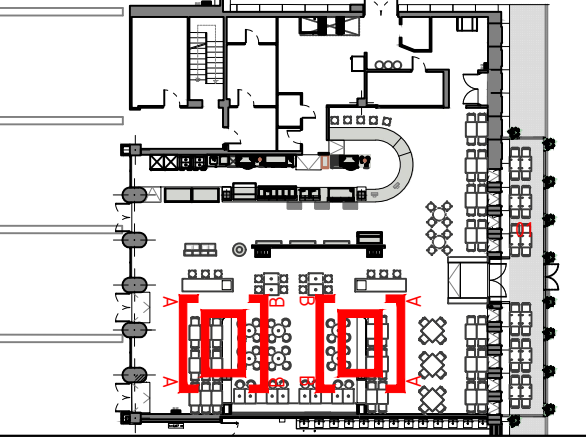

Proyecto: Reforma de local de Restauración I-PABE-002-R60	
Ubicación: IFEMA. Av. del Partenón, 5. 28042 Madrid Local: I-PABE-002-R60 (Pabellón 2 - Z. Fondo)	
Plano: ER-EQUIP: SEPARADOR CON TRAMOS CURVOS	
Fecha: 22.04.2024	Escala: VARIAS
Arch. No. 240422_PAB02_LATINA_mob.dwg	Plano N° ER-08.03
Promotor: IFEMA Feria de Madrid	
Arquitectos: Ángel Luis Cerro Luis Miguel Velasco	
EMO Glorieta de Bilbao,4 28004 Madrid tel 91 708 02 70 fax 91 708 02 71 www.es-emo.com	

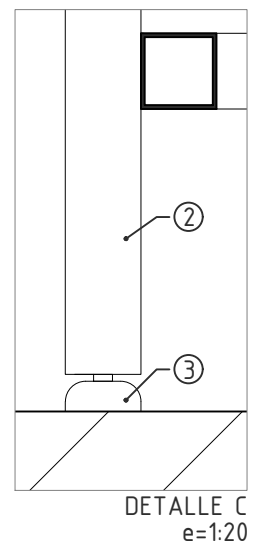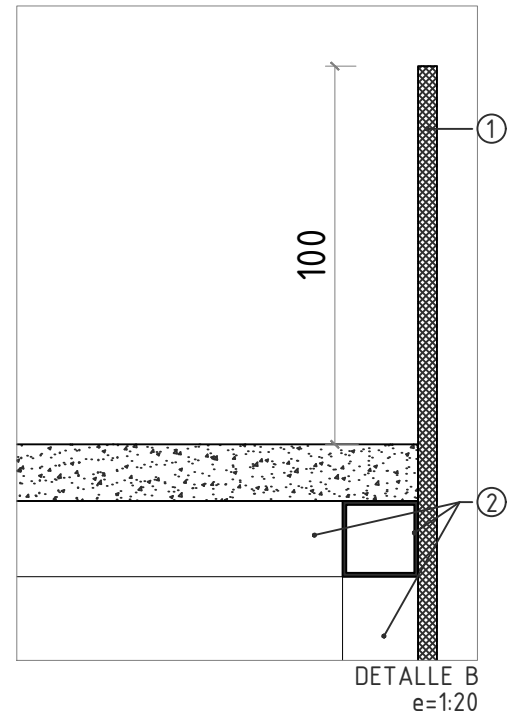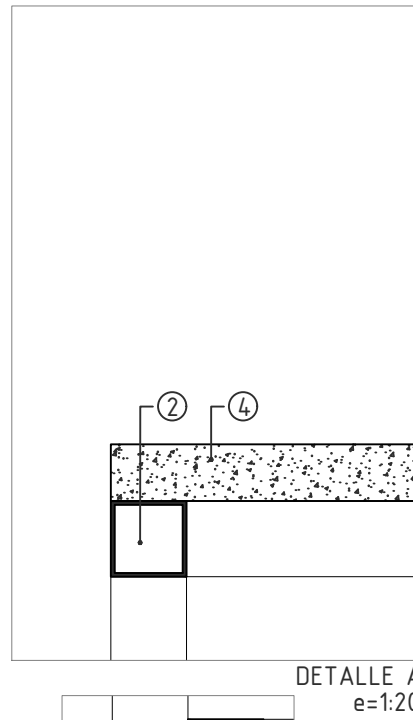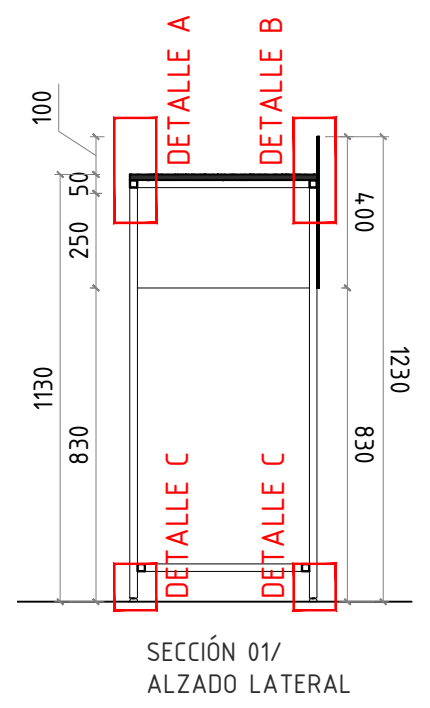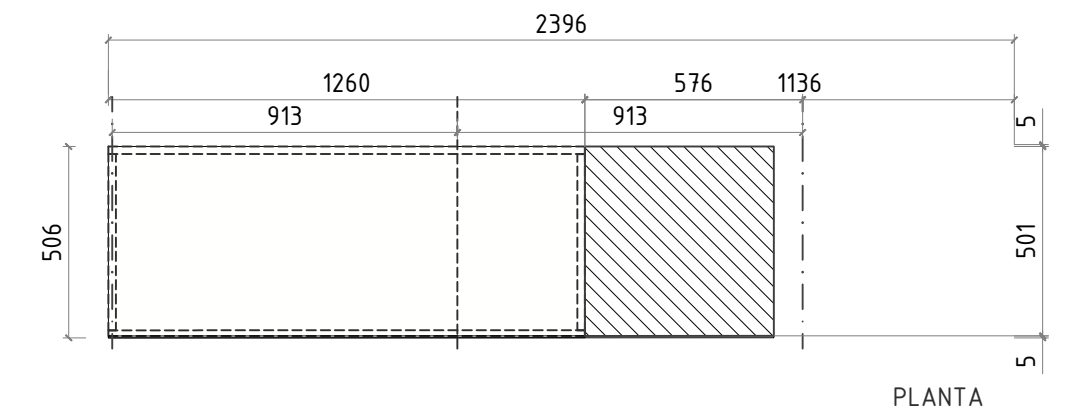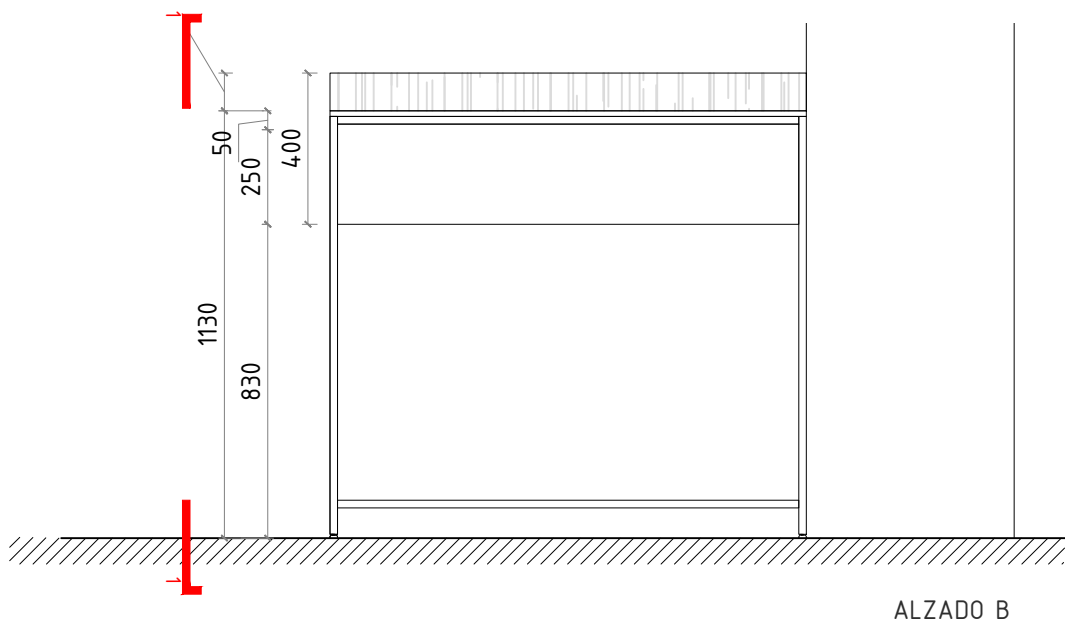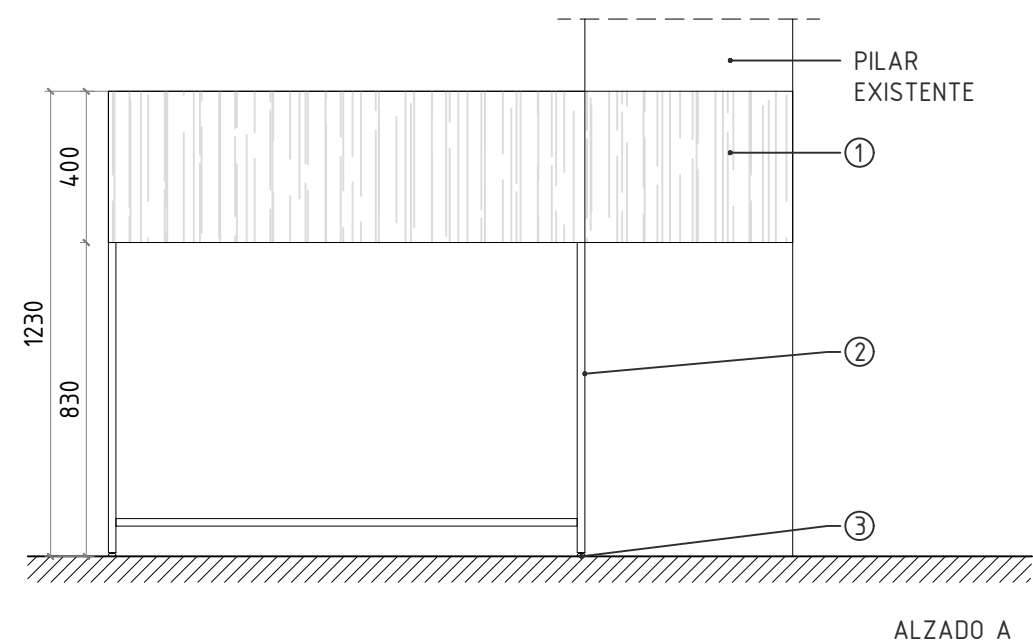

1. Tablero MDF ROBLE HAMILTON NATURAL H33033 ST10 de EGGER o similar.
2. Perfil metálico tubular cuadrado #20x20mm acabado bronce
3. Pie nivelador metálico ajustable con tuercas y base de plástico.
4. Pieza de mármol macel e=15mm. (Despice a ejes en caso necesario)



NOTAS GENERALES



TODAS LAS MEDIDAS SE MUESTRAN EN CENTÍMETROS.

EL PLANO PUEDE NO ESTAR IMPRESO A ESCALA, EN ESE CASO PREVALECE LA INFORMACIÓN NUMÉRICA DE LA COTA.




TODAS LAS DIMENSIONES DEBERÁN SER VERIFICADAS EN OBRA POR LOS AUTORES DEL PROYECTO TÉCNICO Y LA CONSTRUCTORA.

TODAS LAS DISCREPANCIAS DEBERÁN SER ACLARADAS CON LA PROPIEDAD ANTES DE SU REALIZACIÓN.

LOS COLORES PUEDEN SUFRIR LEVES MODIFICACIONES SEGÚN EL TIPO DE IMPRESIÓN. POR TANTO, PREVALECE LA INFORMACIÓN DETALLADA TEXTUALMENTE EN EL PLANO.

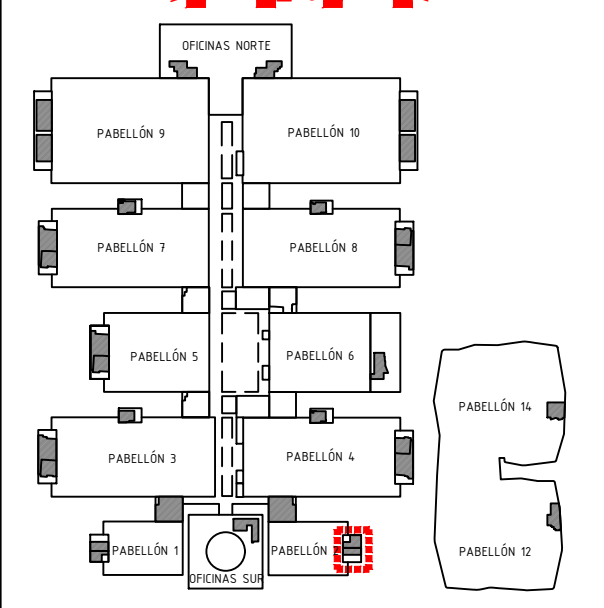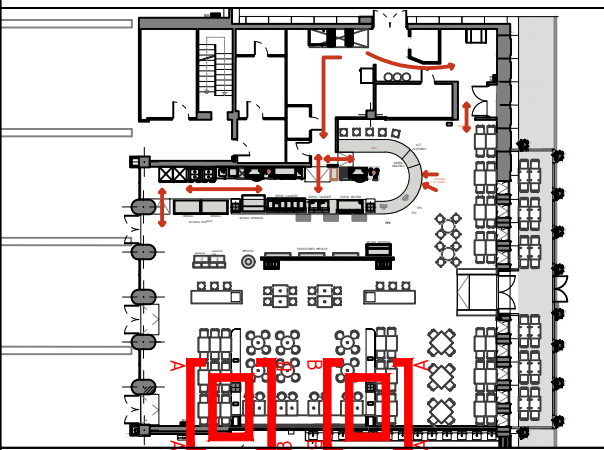

Proyecto: Reforma de local de Restauración I-PABE-002-R60	
Ubicación: IFEMA. Av. del Partenón, 5. 28042 Madrid Local: I-PABE-002-R60 (Pabellón 2 - Z. Fondo)	
Plano: ER-EQUIP: SEPARADOR RECTO	
Fecha 22.04.2024	Escala: VARIAS
Arch. No. 240422_PAB02_LATINA_mob.dwg	Plano N° ER-08.04
Promotor: IFEMA Feria de Madrid	
Arquitectos: Ángel Luis Cerro Luis Miguel Velasco	
	
Glorieta de Bilbao,4 28004 Madrid tel 91 708 02 70 fax 91 708 02 71 www.es-emo.com	

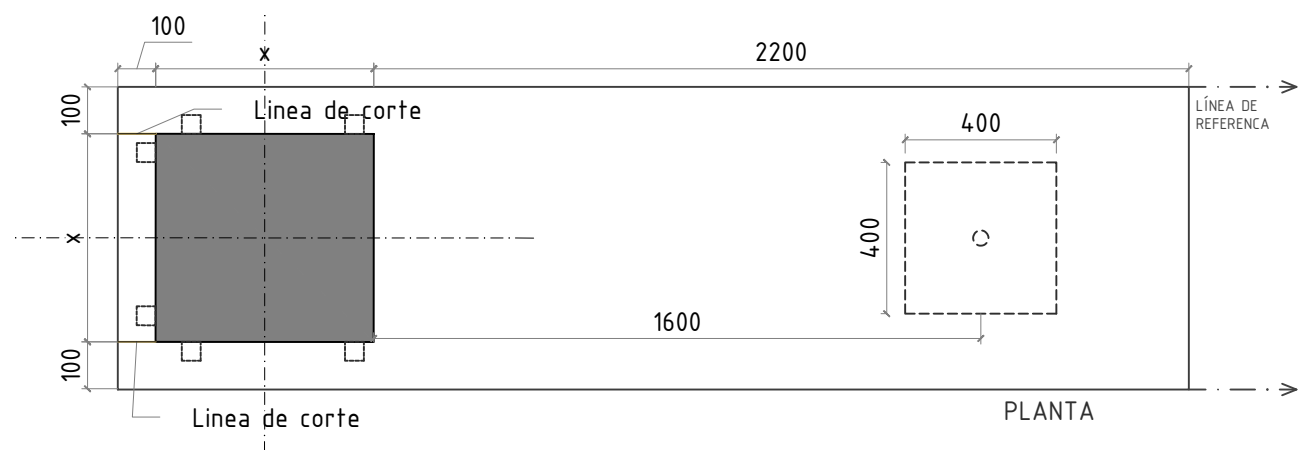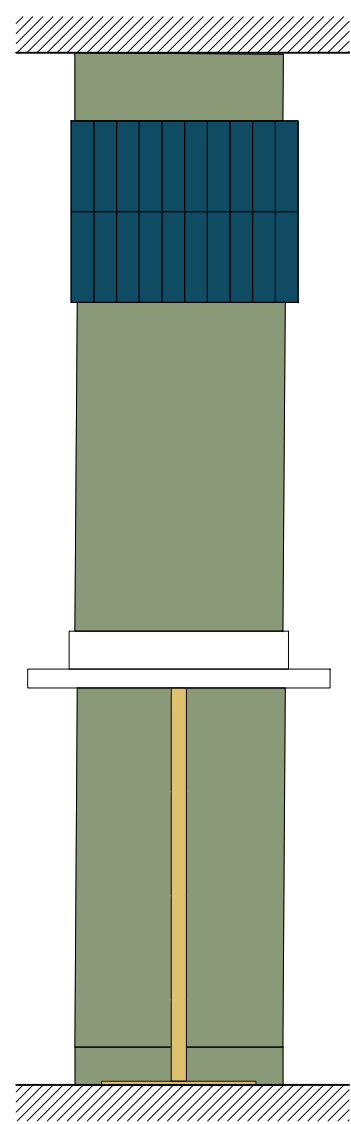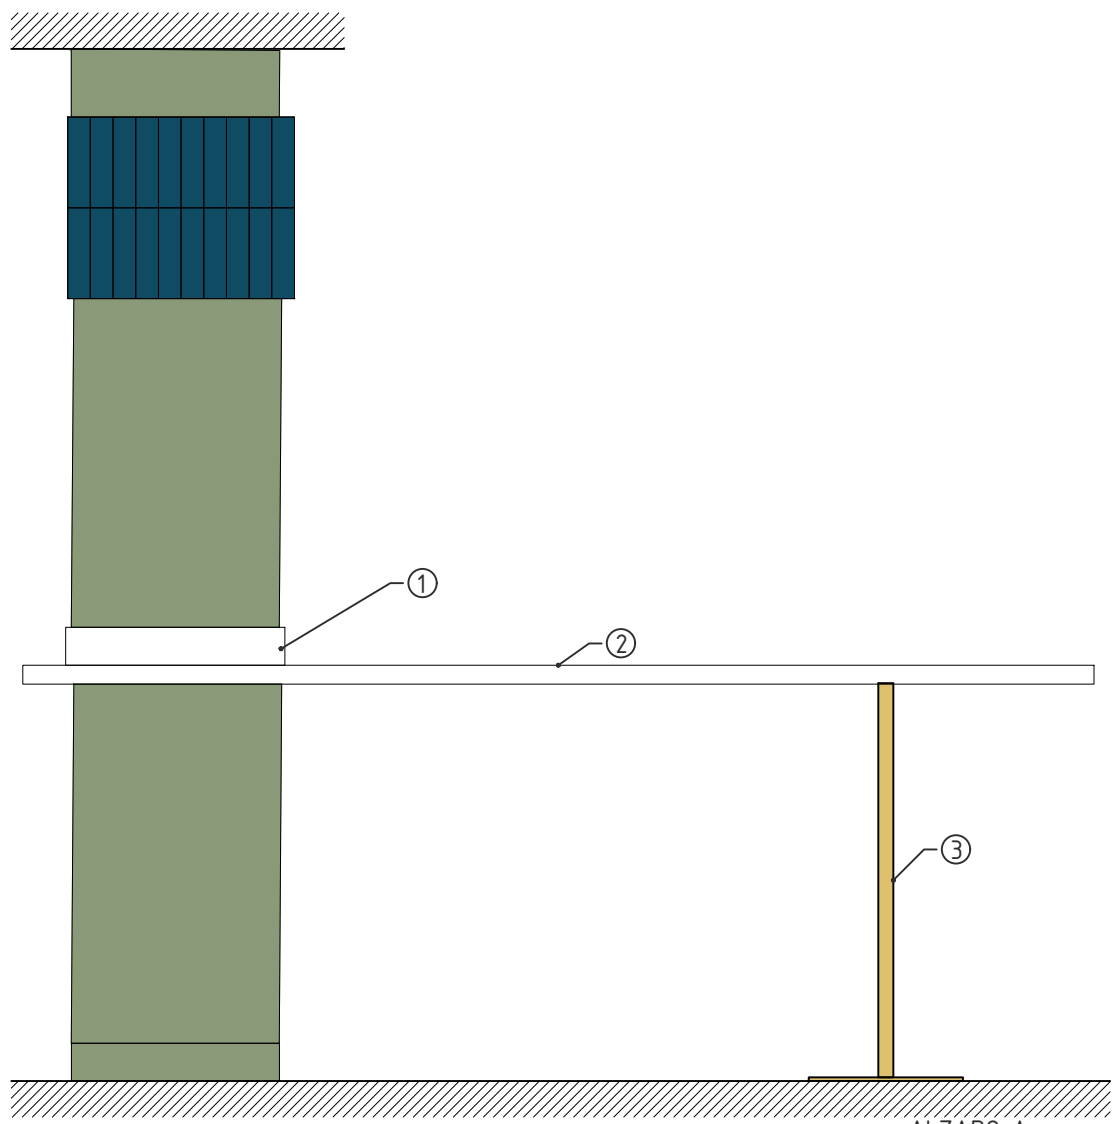

1. Copete de mármol macael e=20mm, acabado pulido y cantos rectos
2. Encimera de mármol macael e=20mm acabado pulido y cantos redondeados. Despiece según planta.
3. Pié con base metálica acabado bronce y placa superior de reparto 400x400mm en color natural.

NOTAS GENERALES



TODAS LAS MEDIDAS SE MUESTRAN EN CENTÍMETROS.

EL PLANO PUEDE NO ESTAR IMPRESO A ESCALA, EN ESE CASO PREVALECE LA INFORMACIÓN NUMÉRICA DE LA COTA.


TODAS LAS DIMENSIONES DEBERÁN SER VERIFICADAS EN OBRA POR LOS AUTORES DEL PROYECTO TÉCNICO Y LA CONSTRUCTORA.

TODAS LAS DISCREPANCIAS DEBERÁN SER ACLARADAS CON LA PROPIEDAD ANTES DE SU REALIZACIÓN.

LOS COLORES PUEDEN SUFRIR LEVES MODIFICACIONES SEGÚN EL TIPO DE IMPRESIÓN. POR TANTO, PREVALECE LA INFORMACIÓN DETALLADA TEXTUALMENTE EN EL PLANO.

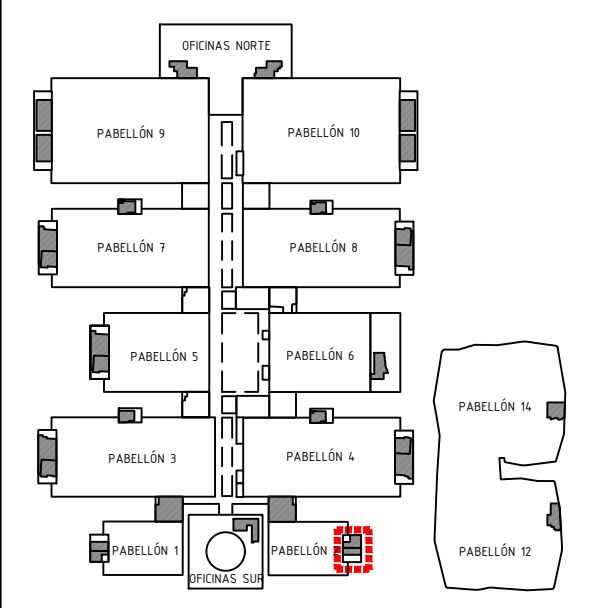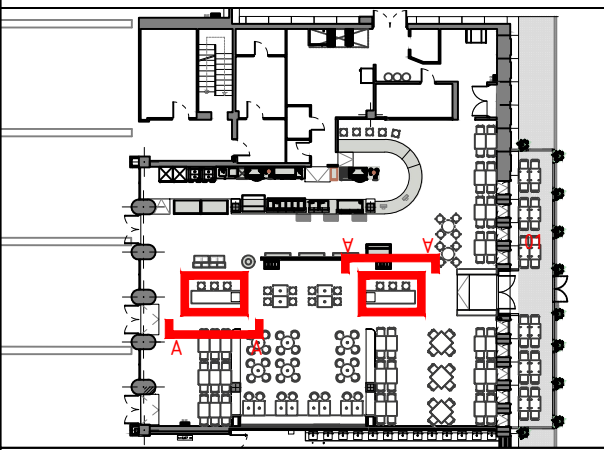

Proyecto: Reforma de local de Restauración I-PABE-002-R60	
Ubicación: IFEMA. Av. del Partenón, 5. 28042 Madrid Local: I-PABE-002-R60 (Pabellón 2 - Z. Fondo)	
Plano: ER-EQUIP: SEPARADOR MESA EN PILAR	
Fecha 22.04.2024	Escala: VARIAS
Arch. No. 240422_PAB02_LATINA_mob.dwg	Plano N° ER-08.05
Promotor: IFEMA Feria de Madrid	
Arquitectos: Ángel Luis Cerro Luis Miguel Velasco	
 Glorieta de Bilbao,4 28004 Madrid tel 91 708 02 70 fax 91 708 02 71 www.es-emo.com	

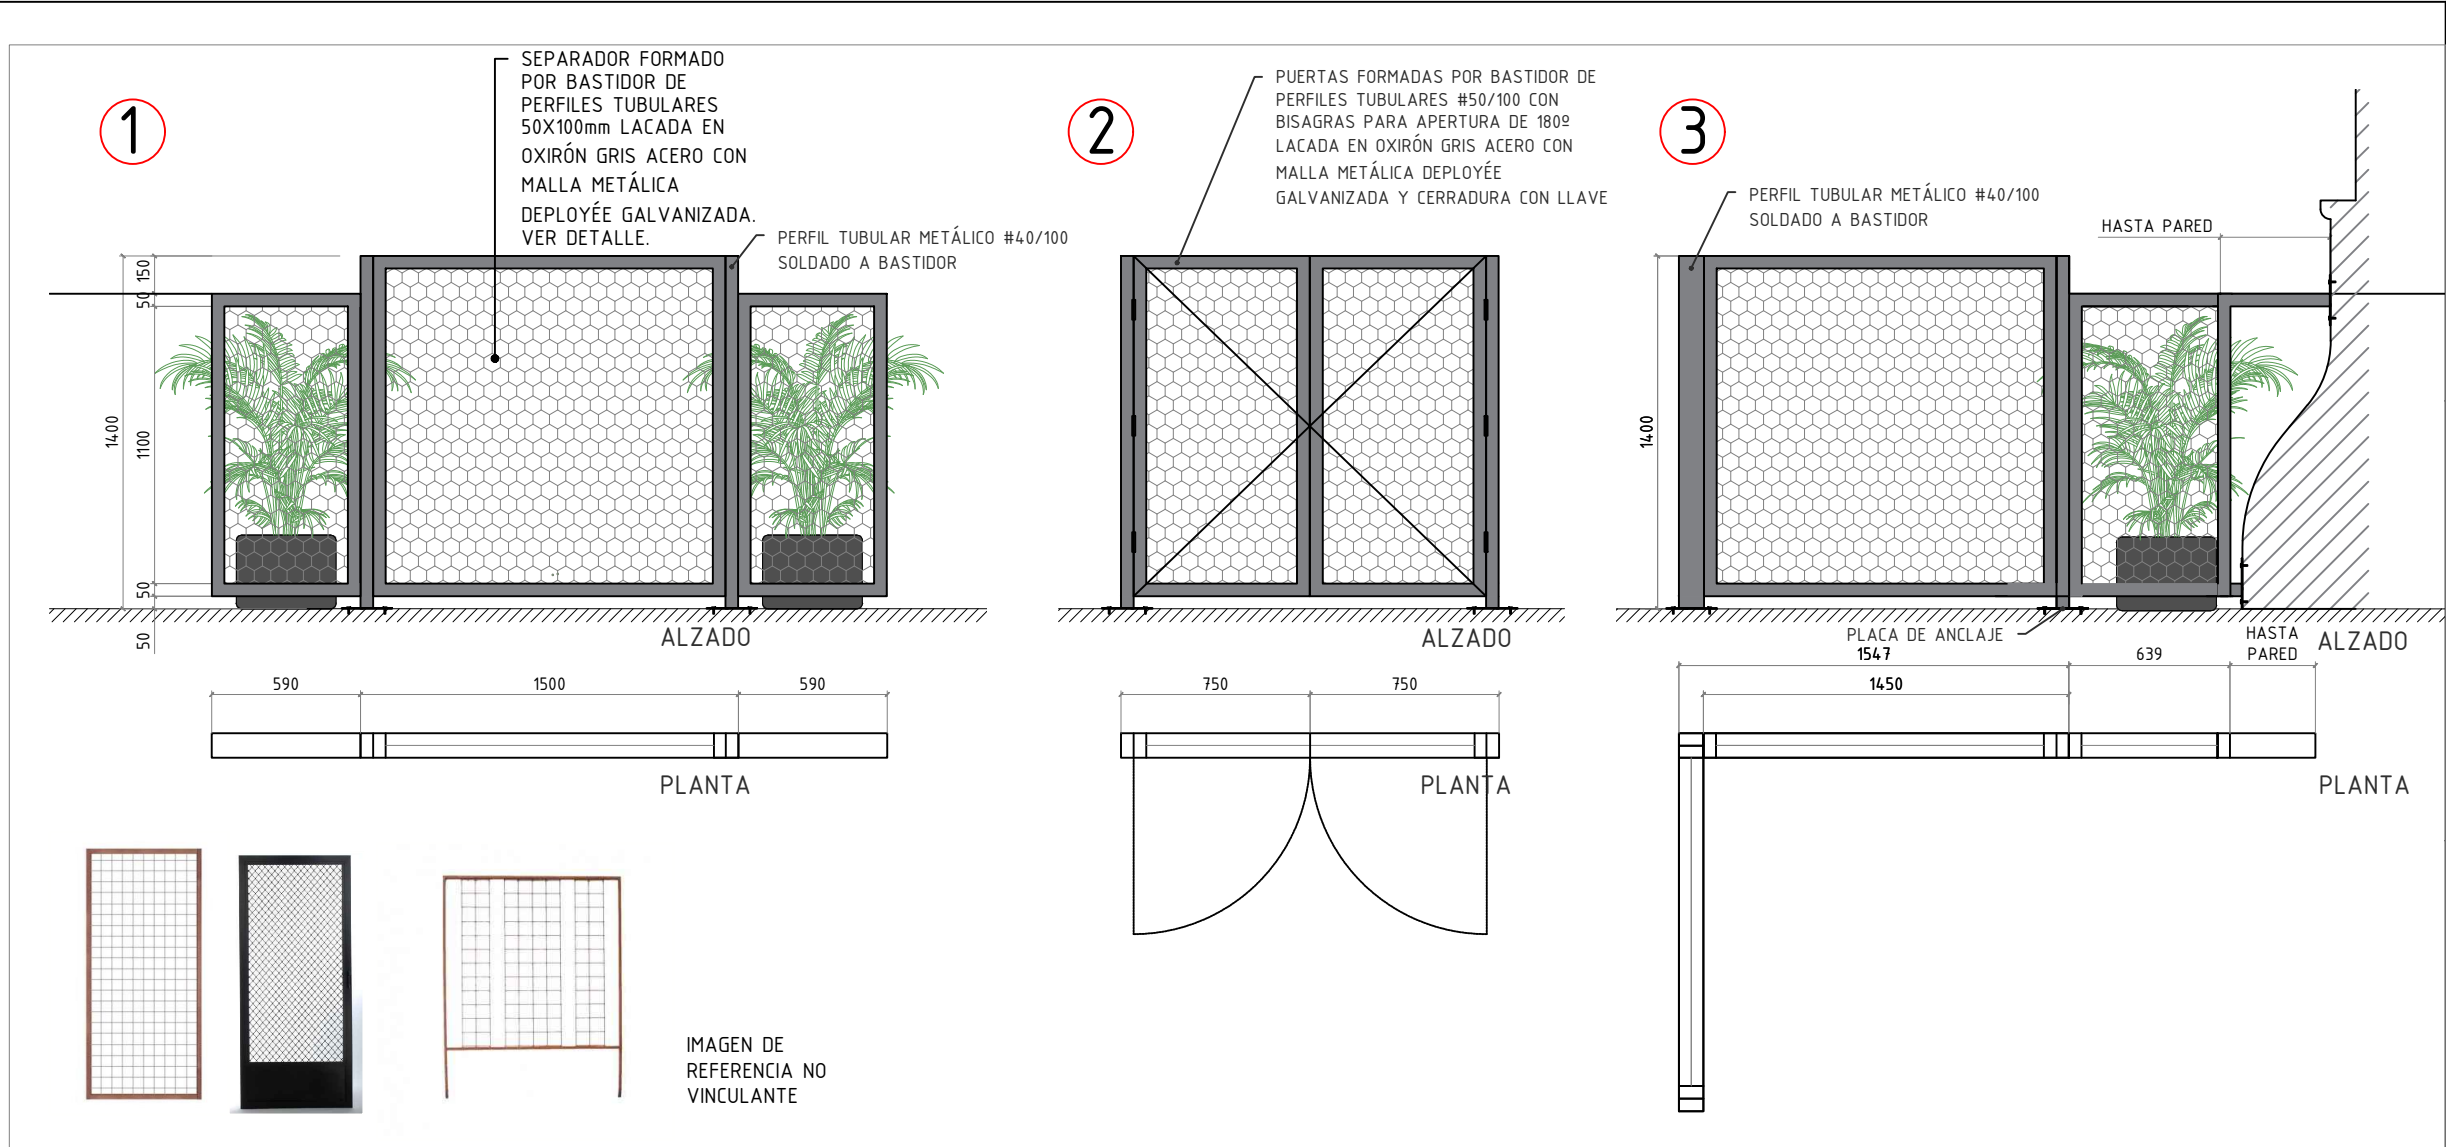

NOTAS GENERALES




TODAS LAS MEDIDAS SE MUESTRAN EN CENTÍMETROS.

EL PLANO PUEDE NO ESTAR IMPRESO A ESCALA, EN ESE CASO PREVALECE LA INFORMACIÓN NUMÉRICA DE LA COTA.

TODAS LAS DIMENSIONES DEBERÁN SER VERIFICADAS EN OBRA POR LOS AUTORES DEL PROYECTO TÉCNICO Y LA CONSTRUCTORA.

TODAS LAS DISCREPANCIAS DEBERÁN SER ACLARADAS CON LA PROPIEDAD ANTES DE SU REALIZACIÓN.

LOS COLORES PUEDEN SUFRIR LEVES MODIFICACIONES SEGÚN EL TIPO DE IMPRESIÓN. POR TANTO, PREVALECE LA INFORMACIÓN DETALLADA TEXTUALMENTE EN EL PLANO.

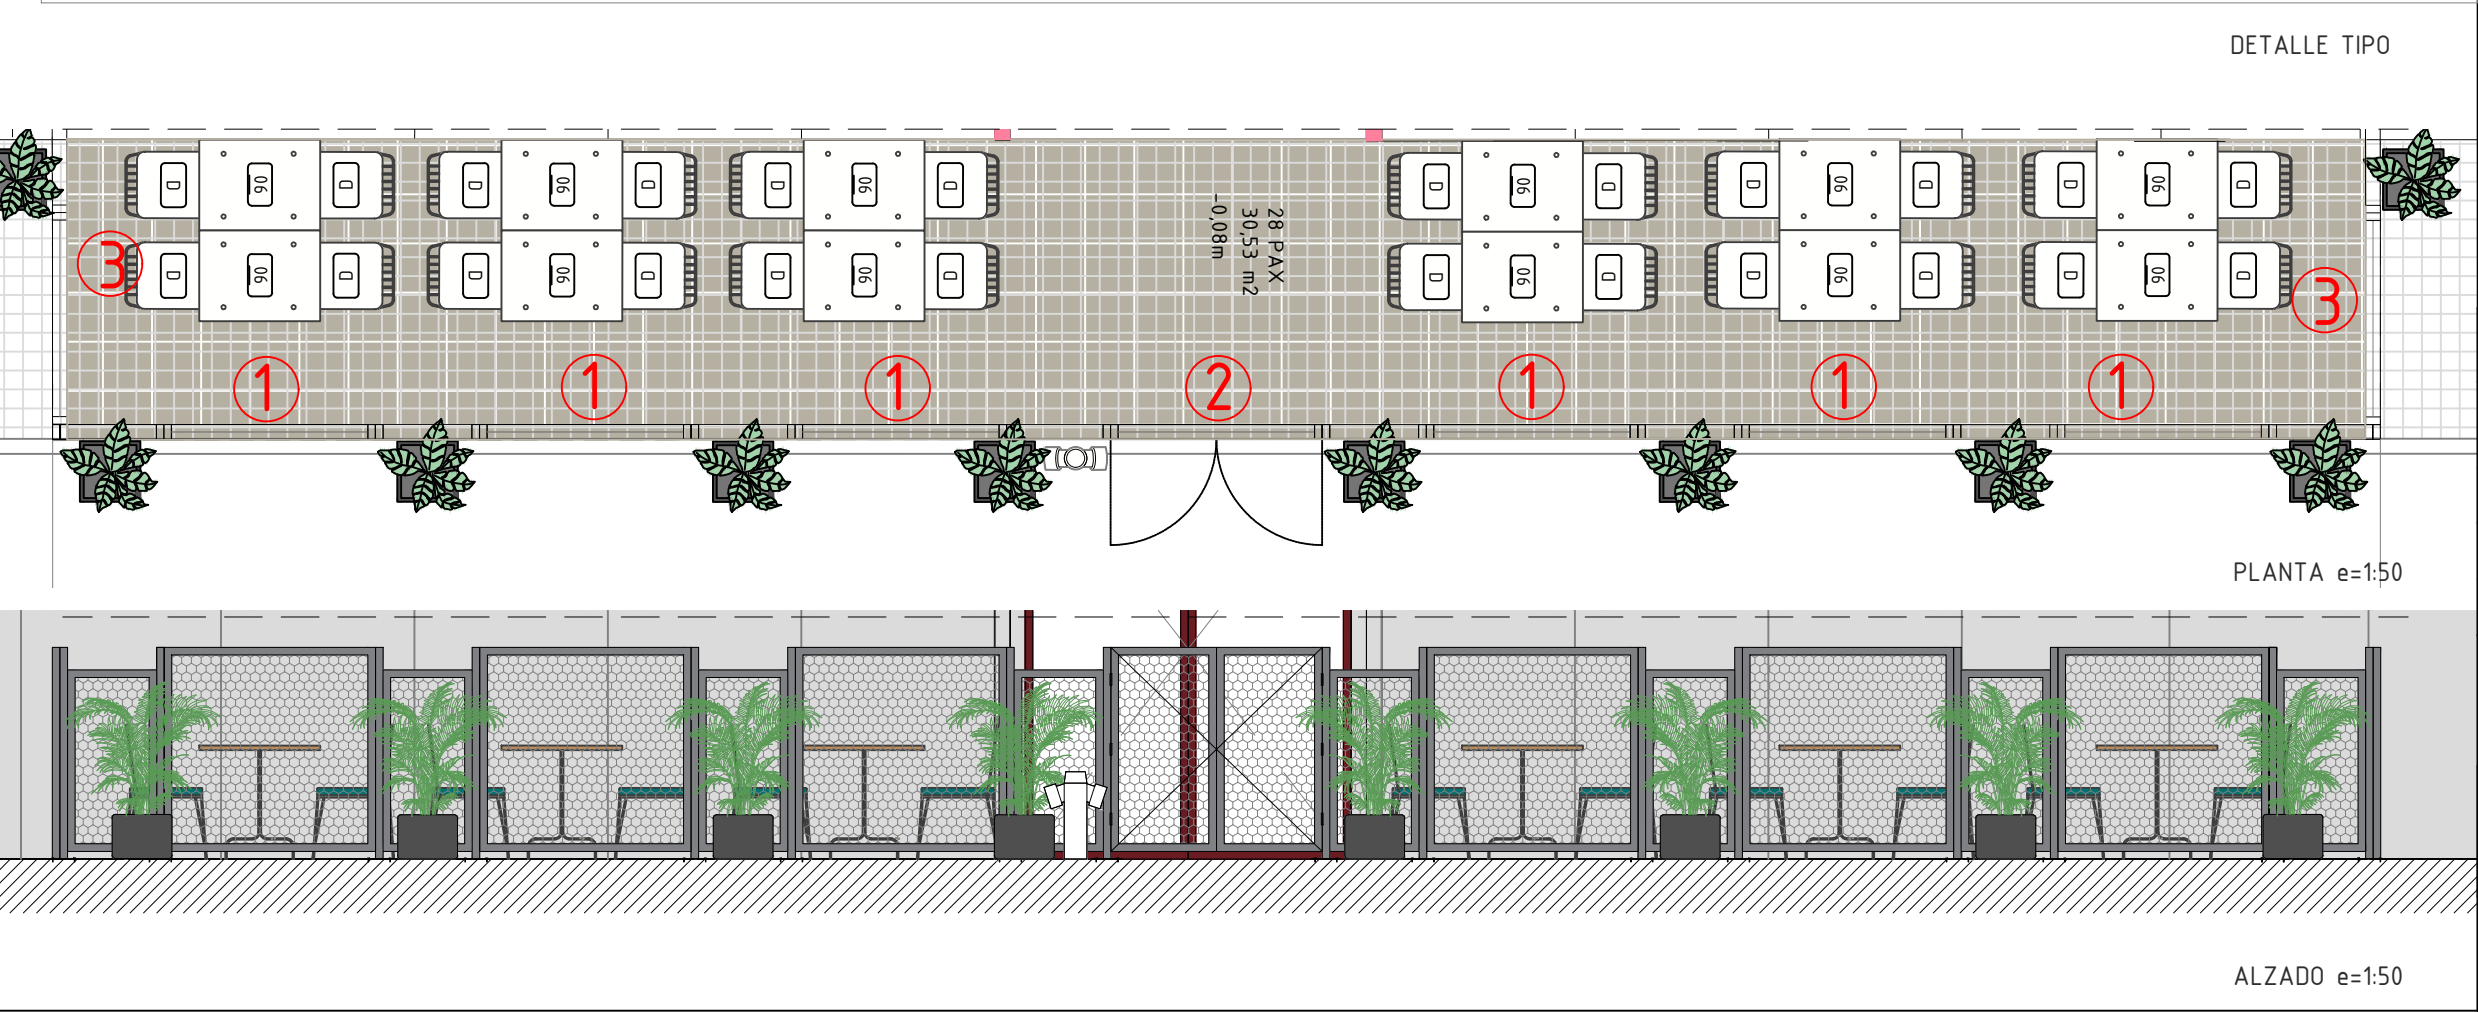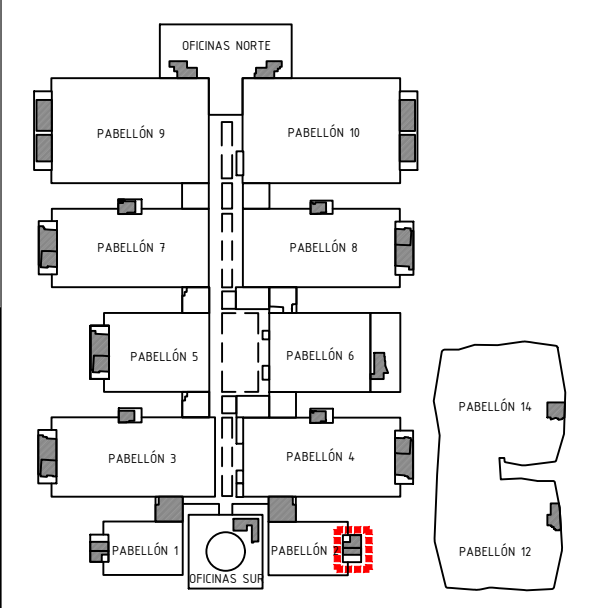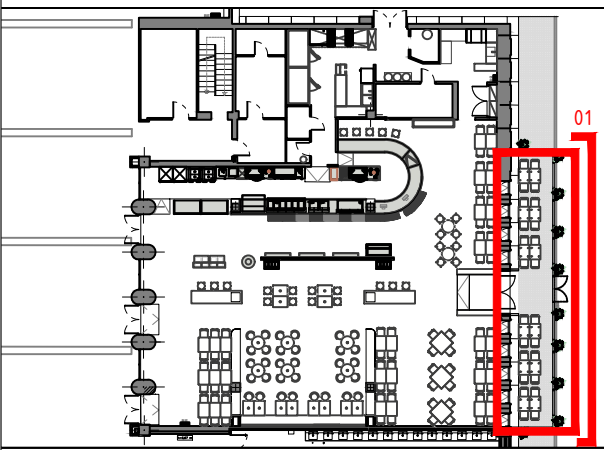

Proyecto:
Reforma de local de Restauración I-PABE-002-R60

Ubicación:
IFEMA. Av. del Partenón, 5. 28042 Madrid
Local: I-PABE-002-R60 (Pabellón 2 - Z. Fondo)

Plano:
ER-EQUIP:SEPARADOR TERRAZA

Fecha:
22.04.2024

Arch. No.
240422_PAB02_LATINA_mob.dwg

Escala:
VARIAS




Plano N°
ER-08.06

Promotor:
IFEMA
Feria de Madrid

Arquitectos:
Ángel Luis Cerro
Luis Miguel Velasco

EMO

Glorieta de Bilbao,4
28004 Madrid
tel 91 708 02 70 fax 91 708 02 71
www.es-emo.com

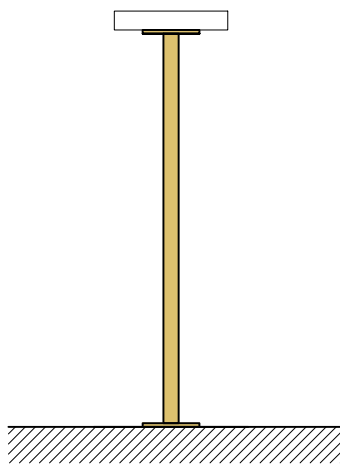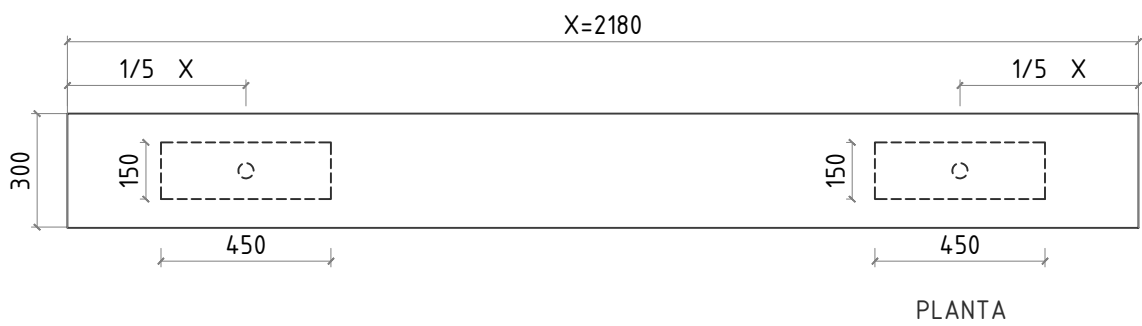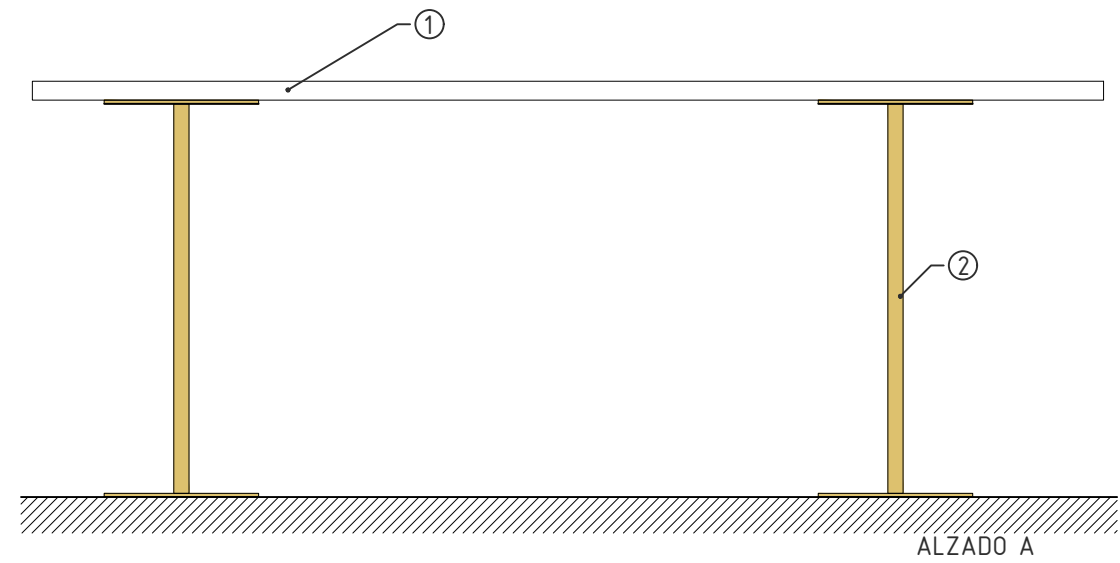

1. Encimera de mármol macael e=20mm acabado pulido y cantos redondeados. Despiece según planta.
2. Pié con base metálica acabado bronce y placa superior de reparto 400x400mm en color natural.

NOTAS GENERALES

TODAS LAS MEDIDAS SE MUESTRAN EN CENTÍMETROS.

EL PLANO PUEDE NO ESTAR IMPRESO A ESCALA, EN ESE CASO PREVALECE LA INFORMACIÓN NUMÉRICA DE LA COTA.

TODAS LAS DIMENSIONES DEBERÁN SER VERIFICADAS EN OBRA POR LOS AUTORES DEL PROYECTO TÉCNICO Y LA CONSTRUCTORA.

TODAS LAS DISCREPANCIAS DEBERÁN SER ACLARADAS CON LA PROPIEDAD ANTES DE SU REALIZACIÓN.

LOS COLORES PUEDEN SUFRIR LEVES MODIFICACIONES SEGÚN EL TIPO DE IMPRESIÓN. POR TANTO, PREVALECE LA INFORMACIÓN DETALLADA TEXTUALMENTE EN EL PLANO.

Proyecto:
Reforma de local de Restauración I-PABE-002-R60

Ubicación:
IFEMA. Av. del Partenón, 5. 28042 Madrid
Local: I-PABE-002-R60 (Pabellón 2 - Z. Fondo)

Plano:
ER-EQUIP: REPISA CON PATAS


Fecha 22.04.2024	Escala: VARIAS
Arch. No. 240422_PAB02_LATINA_mob.dwg	Plano N° ER-08.07

Promotor:
IFEMA
Feria de Madrid


Arquitectos:
Ángel Luis Cerro
Luis Miguel Velasco

Glorieta de Bilbao,4
28004 Madrid
tel 91 708 02 70 fax 91 708 02 71
www.es-emo.com

MUEBLE IMPULSO RECTANGULAR

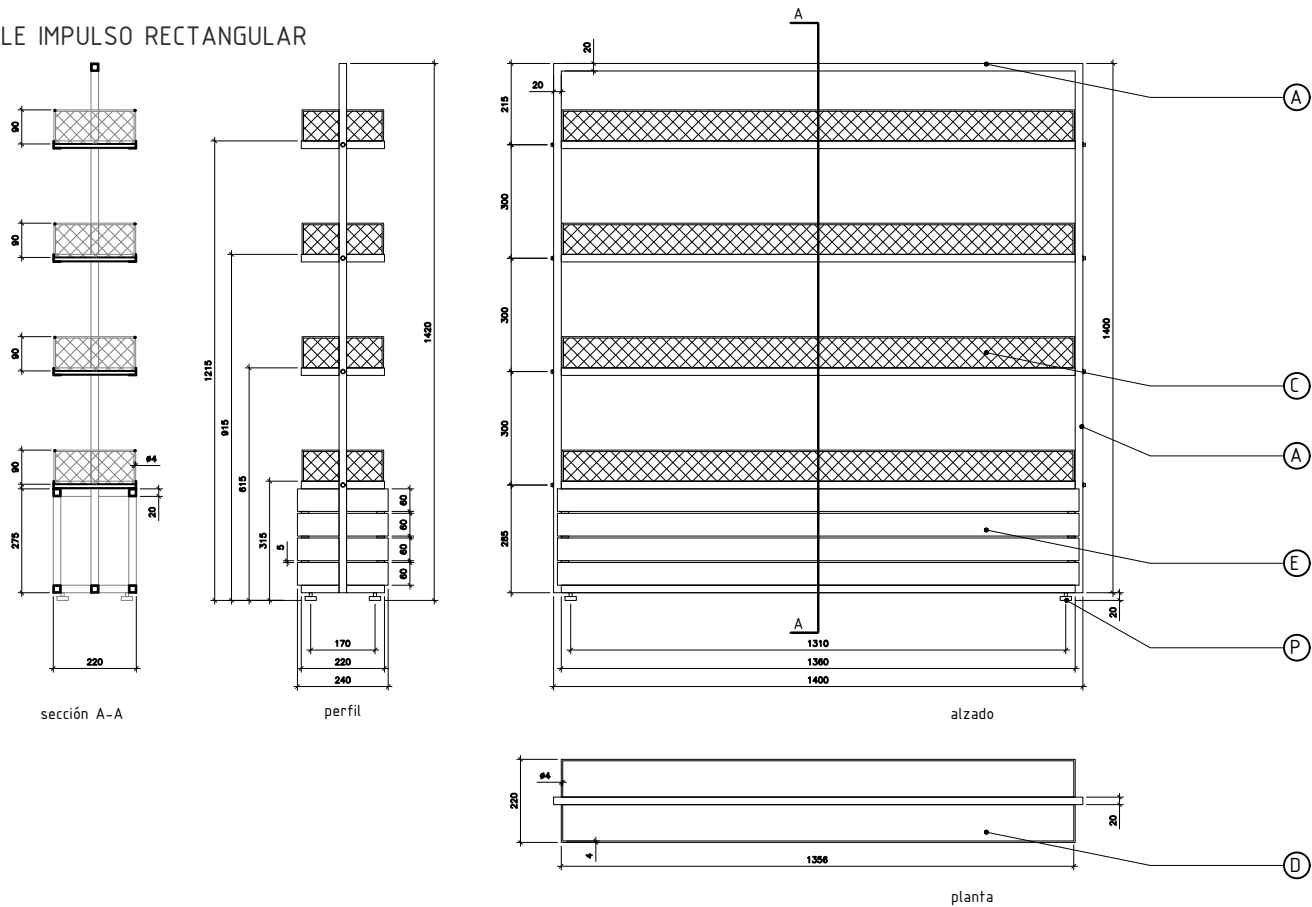

MUEBLE IMPULSO CIRCULAR

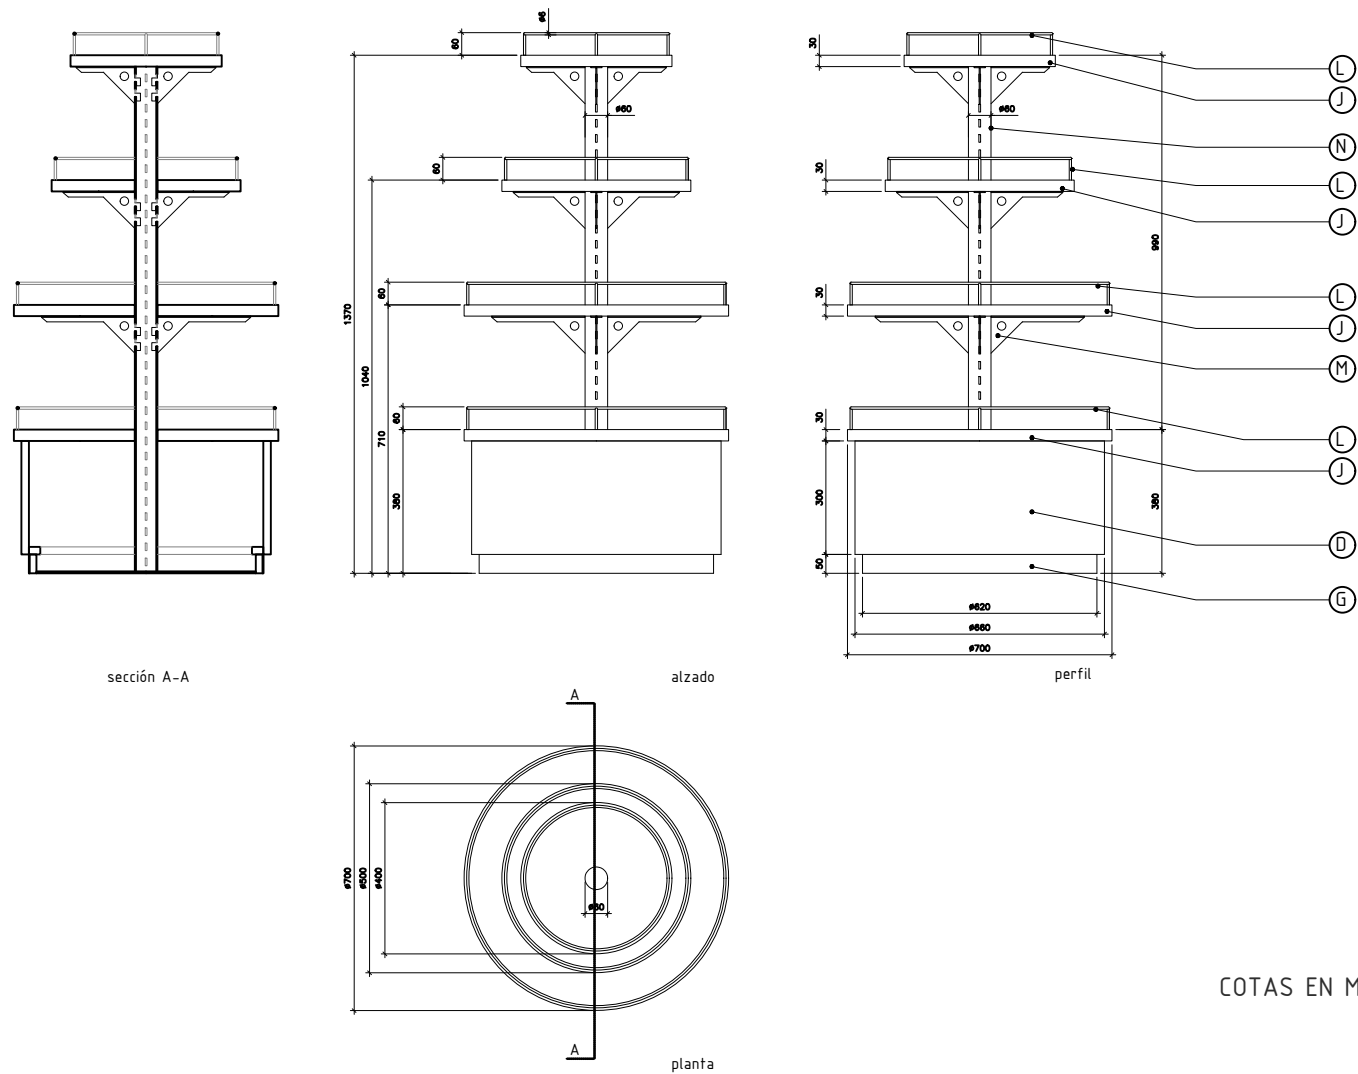

COTAS EN MM

- [A] ESTRUCTURA METÁLICA: TUBO ACERO 20x20mm UNIONES SOLDADAS, ACABADO TERMOLACADO LATÓN DORADO PAVONADO, ORO VIEJO, CON NIVELADORES EN LA BASE. MEDIDAS SEGÚN PLANOS
- [B] ESTRUCTURA METÁLICA: TUBO ACERO 30x20mm UNIONES SOLDADAS, ACABADO TERMOLACADO LATÓN DORADO PAVONADO, ORO VIEJO CON NIVELADORES EN LA BASE. MEDIDAS SEGÚN PLANOS
- [C] BALDA EN PERFIL DE ACERO EN L 20x20 mm SOLDADA A CHAPA ESTIRADA PLEGADA APERTURA ROMBOS 12x9,5 mm. ACABADO LATÓN DORADO PAVONADO, ORO VIEJO.
- [D] TABLERO 10mm LAMINADO Y CANTEADO EN ESTRATIFICADO EGGER ROBLE GLADSTONE BLANCO O SIMILAR
- [E] TABLERO 10mm LAMINADO Y CANTEADO EN ESTRATIFICADO EGGER ROBLE GLADSTONE BLANCO O SIMILAR
- [F] RODAPIE CHAPA TERMOLACADA ACABADO LATÓN DORADO PAVONADO, ORO VIEJO PLEGADA Y PEGADA FORMA DE C SOBRE TABLERO MDF 100x16mm. FIJADO CON AHESIVO
- [G] RODAPIE CHAPA TERMOLACADA AZUL RAL 5002 CURVADA Y PEGADA SOBRE TABLERO CURVADO
- [H] TABLERO DE CONTRACHAPADO 5mm PARA BASE DE CAJAS DE MADERA, ACABADO SATINADO
- [I] TABLERO 20mm LAMINADO Y CANTEADO EN ESTRATIFICADO EGGER H3368 ST9 ROBLE DE LANCASTER NATURAL O SIMILAR
- [J] TABLERO 30mm LAMINADO Y CANTEADO EN ESTRATIFICADO EGGER ROBLE GLADSTONE BLANCO O SIMILAR
- [K] BANDEJA DE CHAPA 1,5mm PLEGADA CON ARISTAS REDONDEADAS, ACABADO ACABADO LATÓN DORADO PAVONADO, ORO VIEJO, FIJADAS A ESTRUCTURA MEDIANTE TORNILLERÍA CON CABEZA HEXAGONAL
- [L] VARILLA ϕ 6mm FIJADA EN FRESADO DE ENCIMERA, ACABADO TERMOLACADO ACABADO LATÓN DORADO PAVONADO, ORO VIEJO.
- [M] CARTELAS SOPORTE DE ENCIMERAS, EN CHAPA METÁLICA CON ENGANCHES, TIPO CREMALLERA, ACABADO TERMOLACADO ACABADO LATÓN DORADO PAVONADO, ORO VIEJO
- [N] ESTRUCTURA FORMADA POR BASE CIRCULAR EN CHAPA CIRCULAR SOLDADA A TUBO DE ACERO ϕ 60mm CON PAUTA DE RANURAS PARA ENGANCHES TIPO CREMALLERA, ACABADO TERMOLACADO ACABADO LATÓN DORADO PAVONADO, ORO VIEJO
- [O] TABLERO 12mm CURVADO Y LAMINADO EN ESTRATIFICADO EGGER ROBLE GLADSTONE BLANCO O SIMILAR
- [P] NIVELADORES DE ROSCA ZINCADA Y BASE EN PLÁSTICO NEGRO

NOTAS GENERALES



TODAS LAS MEDIDAS SE MUESTRAN EN CENTÍMETROS.

EL PLANO PUEDE NO ESTAR IMPRESO A ESCALA, EN ESE CASO
PREVALECE LA INFORMACIÓN NUMÉRICA DE LA COTA.

TODAS LAS DIMENSIONES DEBERÁN SER VERIFICADAS EN OBRA
POR LOS AUTORES DEL PROYECTO TÉCNICO Y LA
CONSTRUCTORA.

TODAS LAS DISCREPANCIAS DEBERÁN SER ACLARADAS CON LA PROPIEDAD ANTES DE SU REALIZACIÓN.

LOS COLORES PUEDEN SUFRIR LEVES MODIFICACIONES SEGÚN EL TIPO DE IMPRESIÓN. POR TANTO, PREVALECE LA INFORMACIÓN DETALLADA TEXTUALMENTE EN EL PLANO.

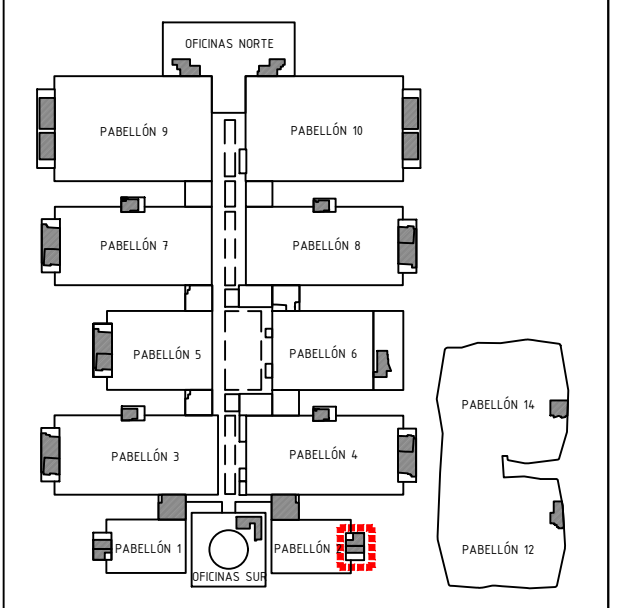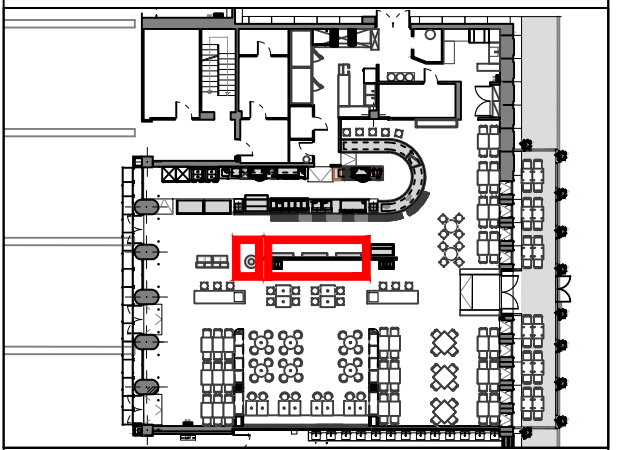

Proyecto: **Reforma de local de Restauración I-PABE-002-R60**

Ubicación: **IFEMA. Av. del Partenón, 5. 28042 Madrid**
Local: I-PABE-002-R60 (Pabellón 2 - Z. Fondo)

Plano:
ER-EQUIP: MUEBLES IMPULSO


Fecha 22.04.2024	Escala: VARIAS
Arch. No. 240422_PAB02_LATINA_mob.dwg	Plano N° ER-08.08

Promotor:
IFEMA
Feria de Madrid


Arquitectos:
Ángel Luis Cerro
Luis Miguel Velasco

EMO


Glorieta de Bilbao,4
28004 Madrid
tel 91 708 02 70 fax 91 708 02 71
www.es-emo.com

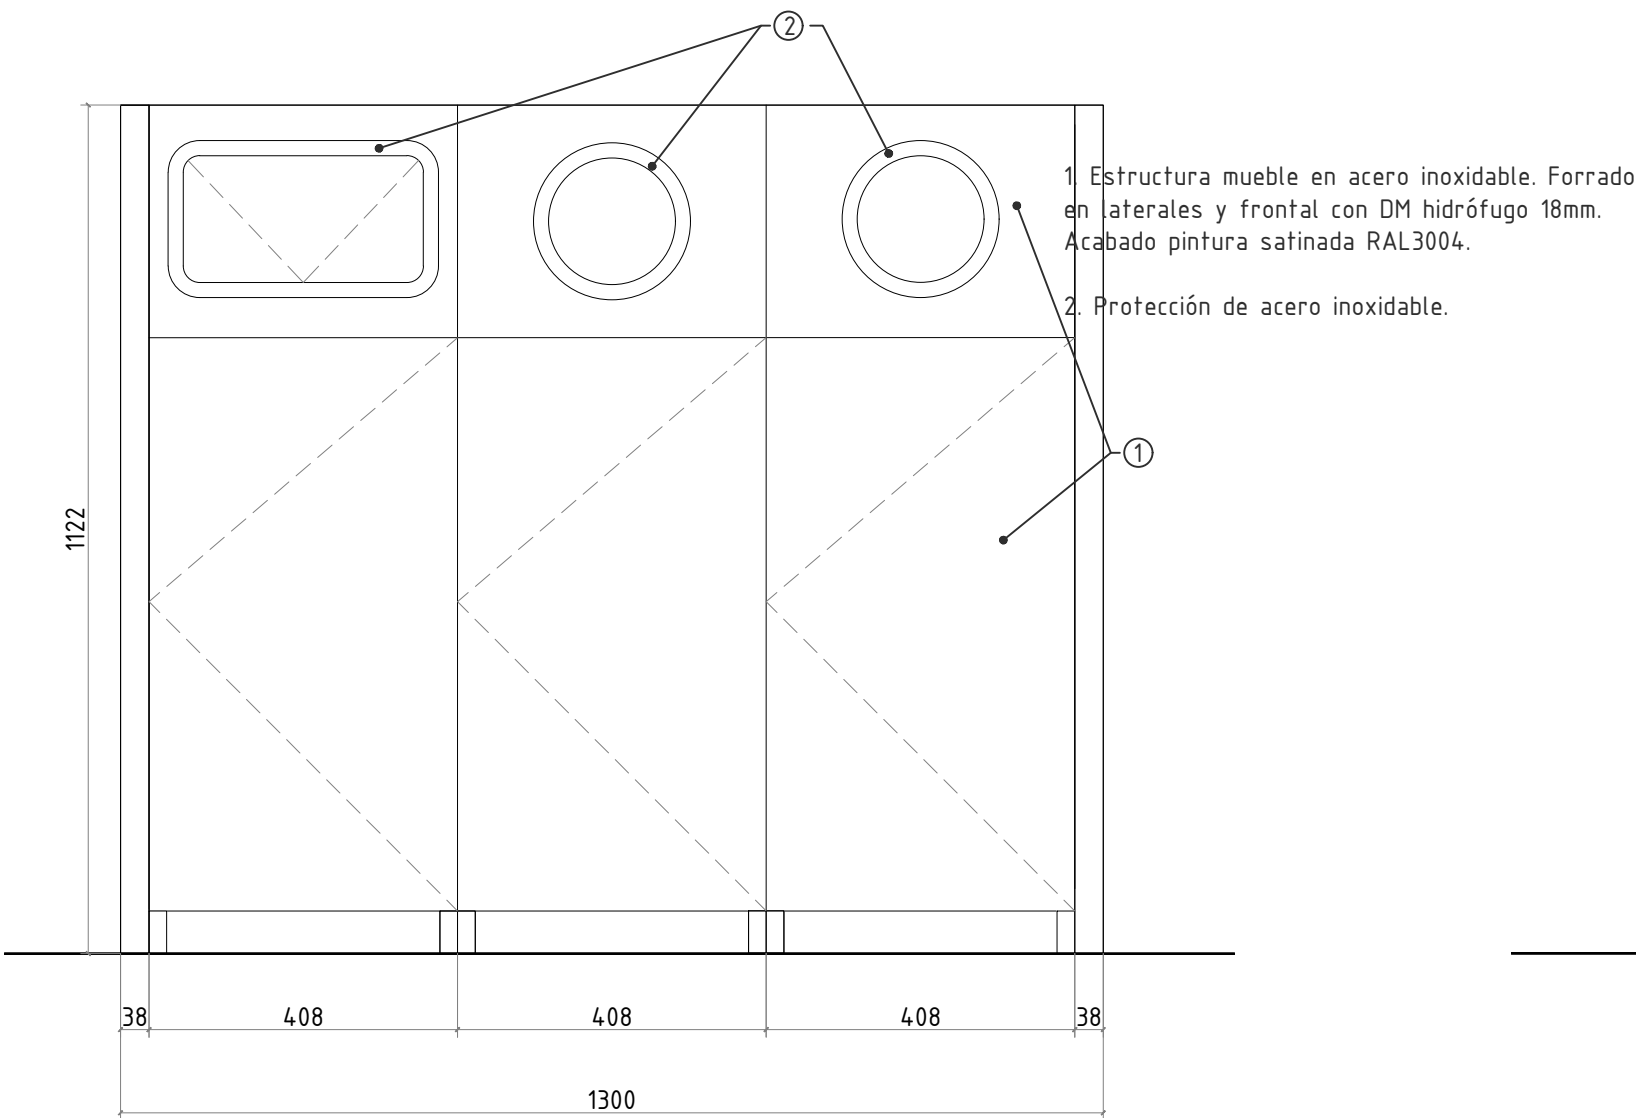

ALZADO FRONTAL A e: 1/10

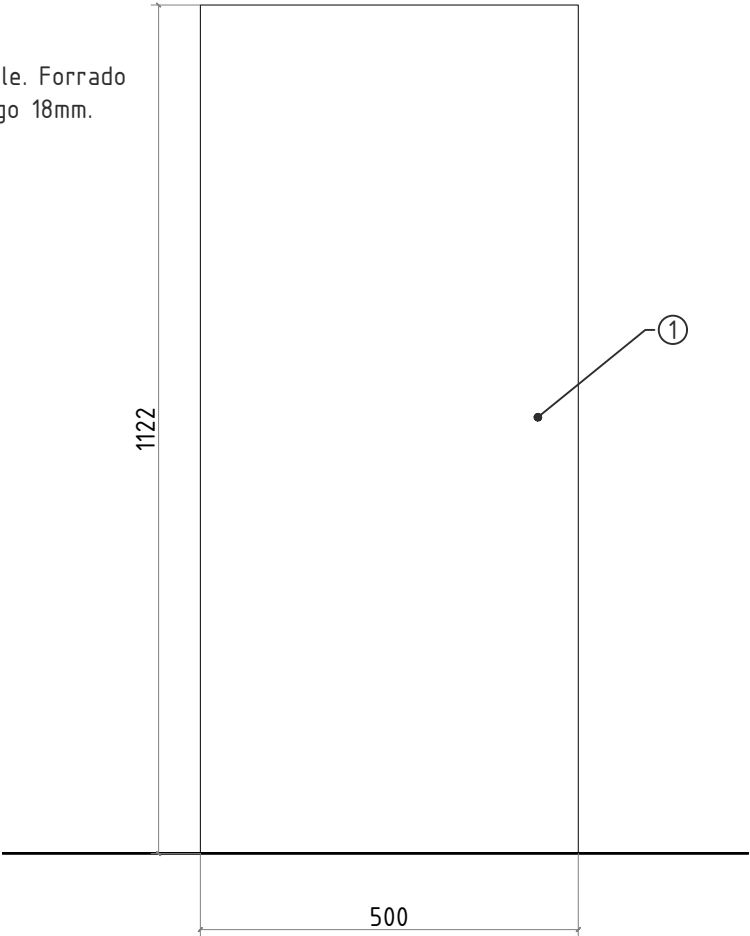

ALZADO LATERAL B e: 1/10

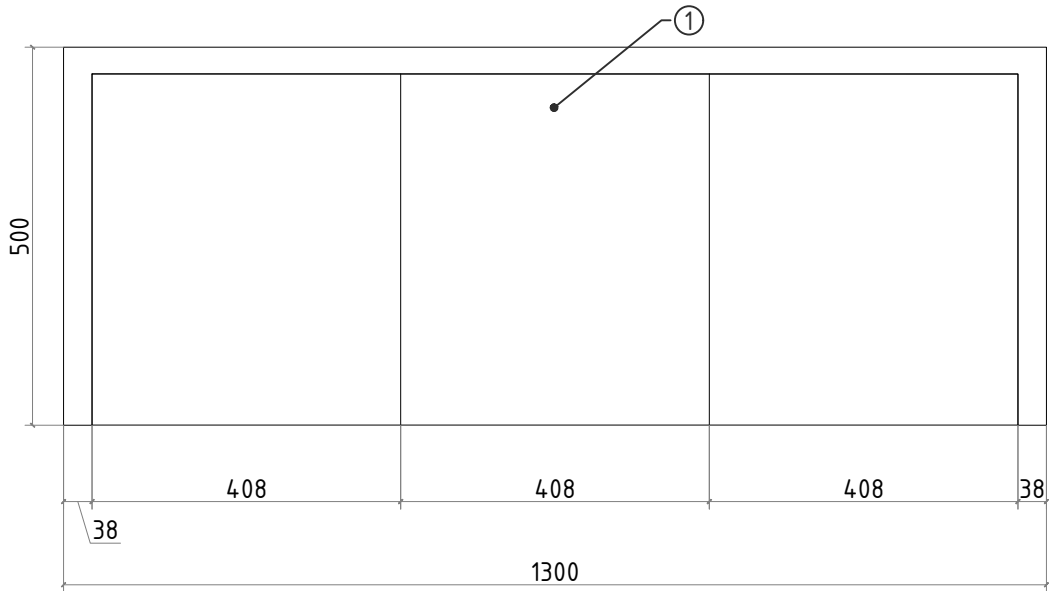

PLANTA e: 1/10

COTAS EN MM

NOTAS GENERALES


TODAS LAS MEDIDAS SE MUESTRAN EN CENTÍMETROS.

EL PLANO PUEDE NO ESTAR IMPRESO A ESCALA, EN ESE CASO PREVALECE LA INFORMACIÓN NUMÉRICA DE LA COTA.


TODAS LAS DIMENSIONES DEBERÁN SER VERIFICADAS EN OBRA POR LOS AUTORES DEL PROYECTO TÉCNICO Y LA CONSTRUCTORA.

TODAS LAS DISCREPANCIAS DEBERÁN SER ACLARADAS CON LA PROPIEDAD ANTES DE SU REALIZACIÓN.

LOS COLORES PUEDEN SUFRIR LEVES MODIFICACIONES SEGÚN EL TIPO DE IMPRESIÓN. POR TANTO, PREVALECE LA INFORMACIÓN DETALLADA TEXTUALEMENTE EN EL PLANO.

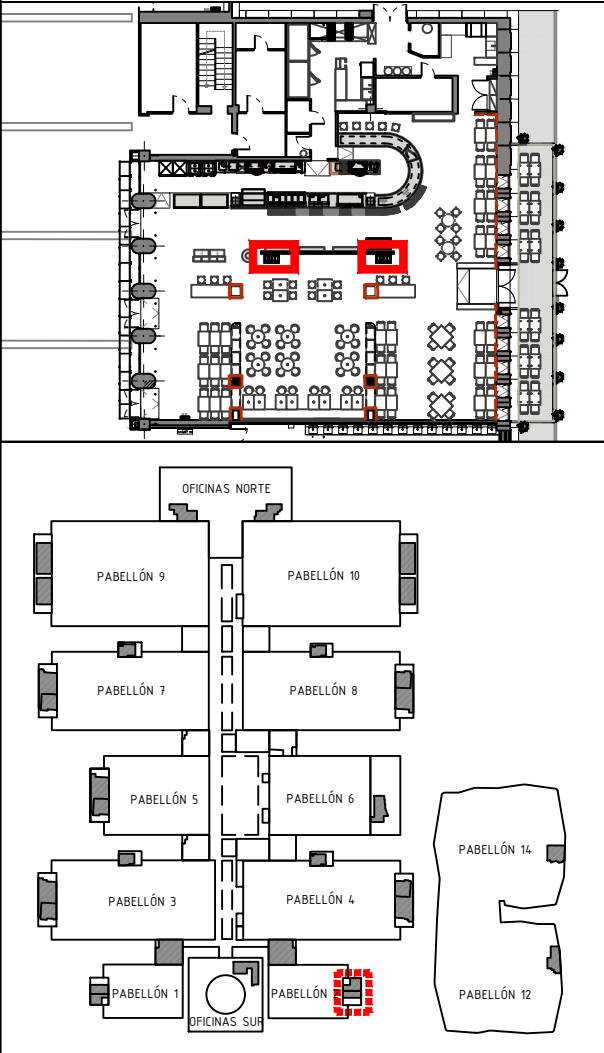

Proyecto: Reforma de local de Restauración I-PABE-002-R60	
Ubicación : IFEMA. Av. del Partenón, 5. 28042 Madrid Local: I-PABE-002-R60 (Pabellón 2 - Z. Fondo)	
Plano: ER-EQUIP: MUEBLE RECOGIDA RESIDUOS	
Fecha 22.04.2024	Escala: VARIAS
Arch. No. 240422_PAB02_LATINA_mob.dwg	Plano N° ER-08.10
Promotor: IFEMA Feria de Madrid	
Arquitectos: Ángel Luis Cerro Luis Miguel Velasco	
<div><div>emo</div><div>Glorieta de Bilbao,4 28004 Madrid tel 91 708 02 70 fax 91 708 02 71 www.es-emo.com</div></div>	

 

COTAS EN MM

NOTAS GENERALES



TODAS LAS MEDIDAS SE MUESTRAN EN CENTÍMETROS.

EL PLANO PUEDE NO ESTAR IMPRESO A ESCALA, EN ESE CASO PREVALECE LA INFORMACIÓN NUMÉRICA DE LA COTA.

TODAS LAS DIMENSIONES DEBERÁN SER VERIFICADAS EN OBRA POR LOS AUTORES DEL PROYECTO TÉCNICO Y LA CONSTRUCTORA.

TODAS LAS DISCREPANCIAS DEBERÁN SER ACLARADAS CON LA PROPIEDAD ANTES DE SU REALIZACIÓN.

LOS COLORES PUEDEN SUFRIR LEVES MODIFICACIONES SEGÚN EL TIPO DE IMPRESIÓN. POR TANTO, PREVALECERÁ LA INFORMACIÓN DETALLADA TEXTUALMENTE EN EL PLANO.

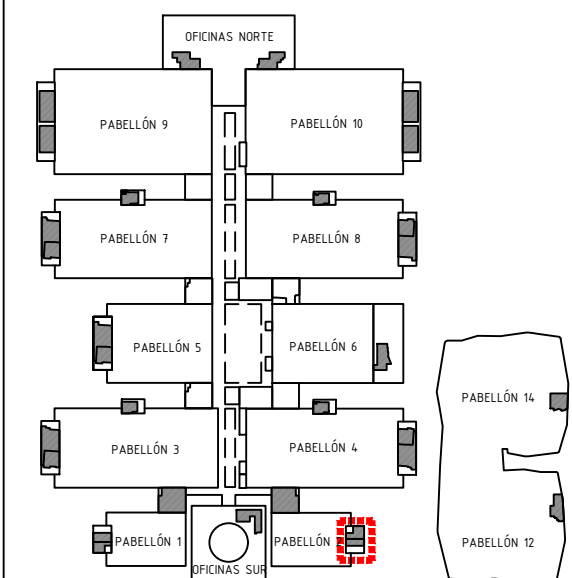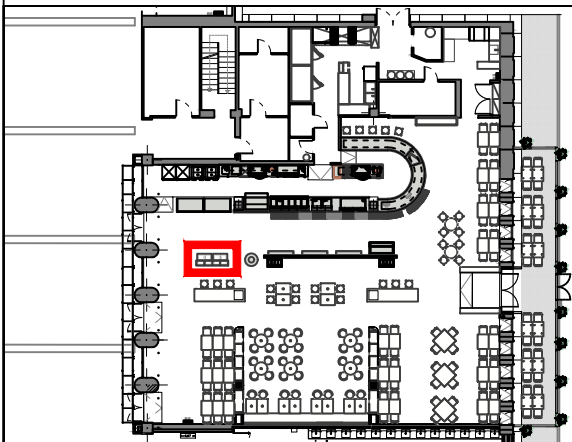

Proyecto: **Reforma de local de Restauración I-PABE-002-R60**

Ubicación :
IFEMA. Av. del Partenón, 5. 28042 Madrid
Local: I-PABE-002-R60 (Pabellón 2 - Z. Fondo)

Plano:
ER-EQUIP: MUEBLE DE BANDEJAS Y PAN (Módulo)

Fecha	22.04.2024
-------	------------

Arch. No.
240422 PAB02 LATINA mob.dwo

Promotor:
IFEMA
Feria de Madrid

Arquitectos:
Ángel Luis Cerro
Luis Miguel Velasco

EMO

Glorieta de Bilbao, 4
28004 Madrid
tel 91 708 02 70 fax 91 708 02 71
www.es-emo.com