


- ALMACÉN -

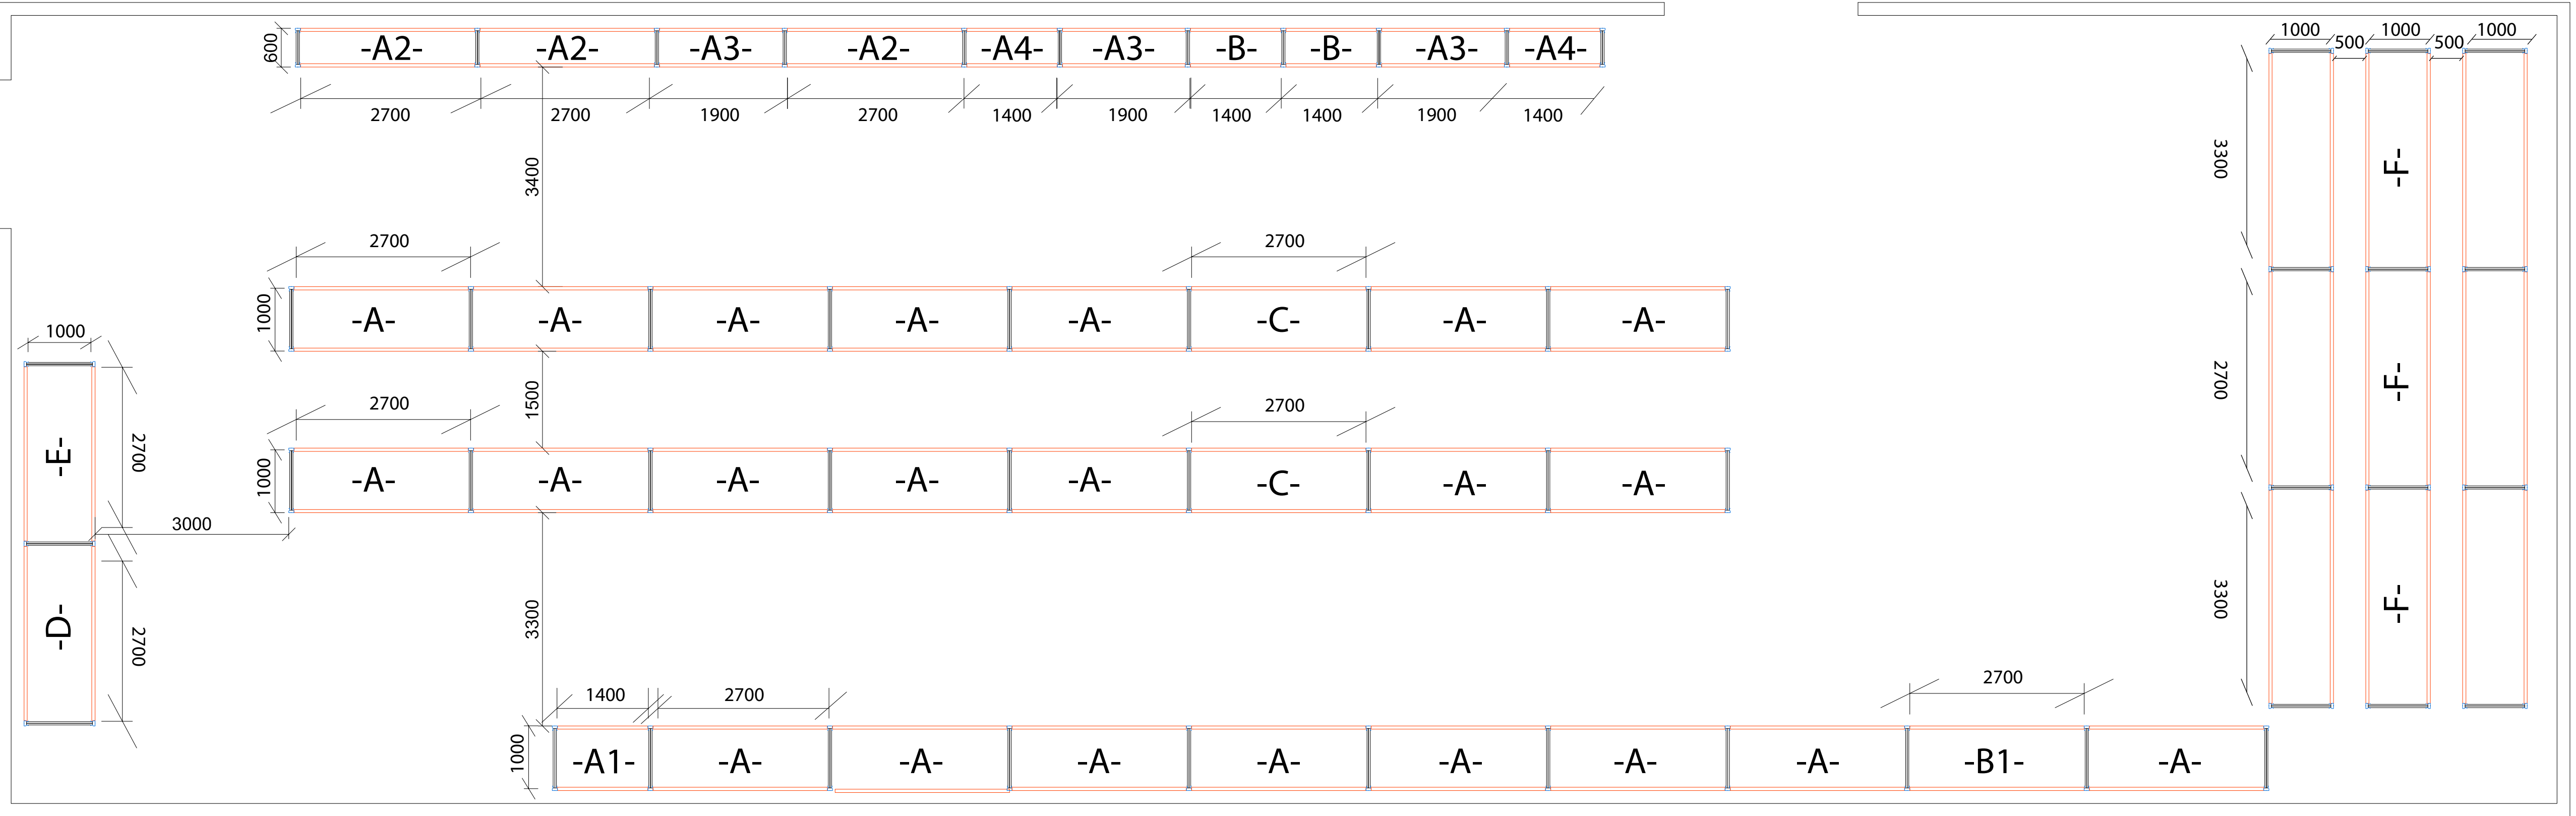

MODELO ESTANTERIAS

A: 22 ud.

- Altura 5 mts con 5 niveles de altura
- 1º y 2 nivel de picking 0,55 mts.
 - 3º nivel de picking 0,60 mts.
 - 4º y 5º nivel 1,6 mts.
 - nivel picking: 270 Kg
 - nivel palet: 1150 Kg

A1: 1 ud.

- Altura 5 mts con 5 niveles de altura
- 1º y 2 nivel de picking 0,55 mts.
 - 3º nivel de picking 0,60 mts.
 - 4º y 5º nivel 1,6 mts.
 - nivel picking: 400 Kg
 - nivel palet: 1150 Kg

A2: 3 ud.

- Altura 5 mts con 5 niveles de altura
- 1º y 2 nivel de picking 0,55 mts.
 - 3º nivel de picking 0,60 mts.
 - 4º nivel 1,6 mts.
 - 5º nivel 1,35 mts.
 - nivel picking: 270 Kg
 - nivel palet: 1050 Kg

A3: 3 ud.

- Altura 5 mts con 5 niveles de altura
- 1º y 2 nivel de picking 0,55 mts.
 - 3º nivel de picking 0,60 mts.
 - 4º nivel 1,6 mts.
 - 5º nivel 1,35 mts.
 - nivel picking: 400 Kg
 - nivel palet: 1050 Kg

A4: 2 ud.

- Altura 5 mts con 5 niveles de altura
- 1º y 2 nivel de picking 0,55 mts.
 - 3º nivel de picking 0,60 mts.
 - 4º nivel 1,6 mts.
 - 5º nivel 1,35 mts.
 - nivel picking: 400 Kg
 - nivel palet: 1050 Kg

B-1400: 2 ud.

- Altura 5 mts con 2 niveles de altura
- 1º nivel de 3,30 mts.
 - 2º nivel de 1,40 mts.

B1: 1 ud.

- Altura 5 mts con 2 niveles de altura
- 1º nivel de 3,30 mts.
 - 2º nivel de 1,60 mts.

C: 2 ud.

- Altura 5 mts con 3 niveles de altura
- 1º nivel de 2,10 mts.
 - 2º nivel de 1,20 mts.
 - 3º nivel de 1,60 mts.

D: 1 ud.

- Altura 5 mts con 3 niveles de altura
- 1º nivel de 1,70 mts.
 - 2º y 3º nivel de 1,50 mts.

E: 1 ud.

- Altura 3 mts con 2 niveles de altura
- 1º y 2º nivel de 1,45 mts.

F: 3 ud.

- Altura 6 mts con 2 niveles de altura
- 1º y 2º nivel de 2,50 mts.
- Niveles formados por TAM-22 mm.
Se almacenen rollos de moqueta
de 400 mm. de ancho por 4000 mm.
de fondo con un peso de 70 Kg.
Carga máxima por nivel:
Niveles de 3300 x 4000.: 1200 Kg

Todos los bastidores son del modelo 80.
Los módulos de 2700 y 1900 mm. con largueros de 2C 1015.
Los módulos de 1400 mm. con largueros 2C 815.
Los niveles de picking formados con TAM-22 mm.
sin travesaño y larguero de Z-55

ALMACEN		
Ubicación: EDIFICACIONES COMPLEMENTARIAS	Planta: BAJA	Escala: 1/125 Fecha:

