

MR26 Medical Center_P4

F1 2026


ESCALA: 1/1200 PLANO: *ubicación*

VERSIÓN: 6 FECHA: 12-Mayo-26

1



SALA
TECHADA

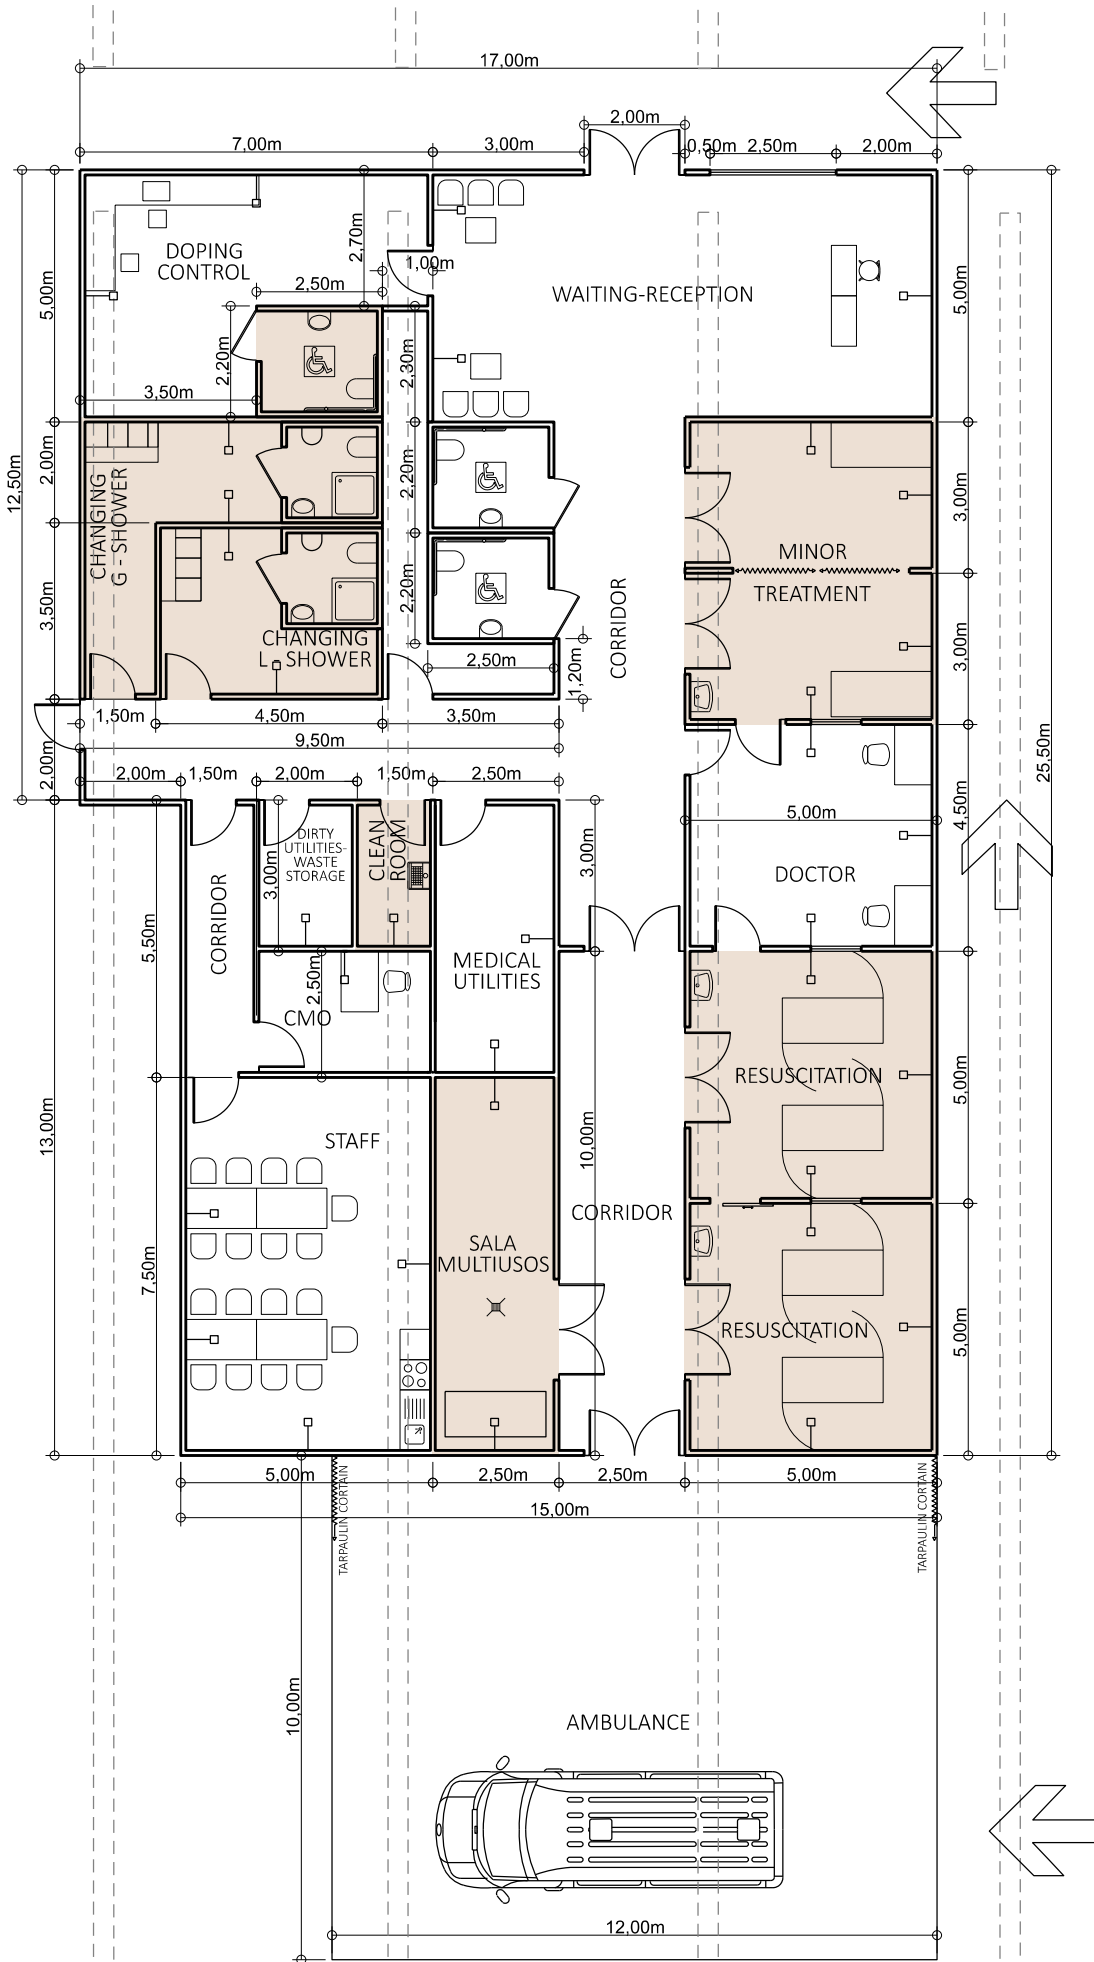

MR26 Medical Center_P4

F1 2026

ESCALA: 1/150 PLANO: planta

VERSIÓN: 6 FECHA: 12-Mayo-26

2

